


СХЕМА РАСПОЛОЖЕНИЯ ЗЕМЕЛЬНОГО УЧАСТКА НА КАДАСТРОВОМ ПЛАНЕ ТЕРРИТОРИИ

в кадастровом квартале 29:22:012701
в Маймаксанском территориальном округе
г.Архангельска
по Маймаксанскому шоссе, 16
(категория земель - земли населенных пунктов)

УТВЕРЖДЕНА

Распоряжением Администрации
городского округа "Город Архангельск"

от " 22 " июня 2022 г. № 3652р

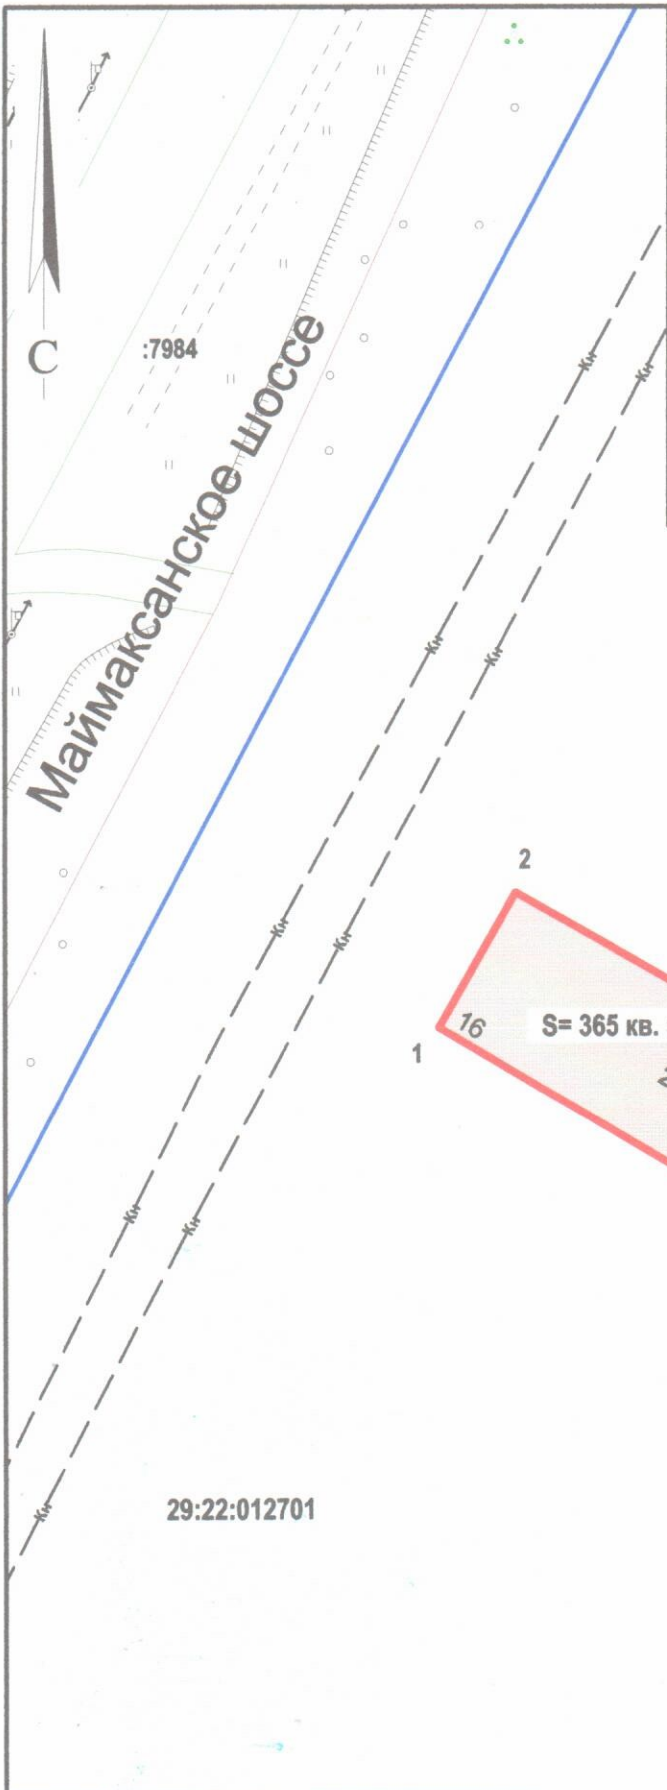

Система координат МСК-29

Условный номер земельного участка

Площадь земельного участка 365 кв. м

Обозначение характерных точек границ	координаты, м	
	X	Y
1	661344.58	2519614.48
2	661353.67	2519619.24
3	661337.72	2519649.87
4	661328.04	2519645.14

УСЛОВНЫЕ ОБОЗНАЧЕНИЯ:

- изображение границ образуемого земельного участка
- изображение границ учтенных земельных участков
- 29:22:012701 надпись кадастрового номера кадастрового квартала
- :7984 надпись кадастрового номера земельного участка

Масштаб 1 : 500