


# СХЕМА РАСПОЛОЖЕНИЯ ЗЕМЕЛЬНОГО УЧАСТКА НА КАДАСТРОВОМ ПЛАНЕ ТЕРРИТОРИИ

в кадастровом квартале 29:22:021002  
в Соломбальском территориальном округе  
г. Архангельска  
по ул. Александра Петрова, 9  
(категория земель - земли населенных пунктов)

**УТВЕРЖДЕНА**

Распоряжением Администрации муниципального образования "Город Архангельск"

от " 7 " сентября 20 21 г. № 3659

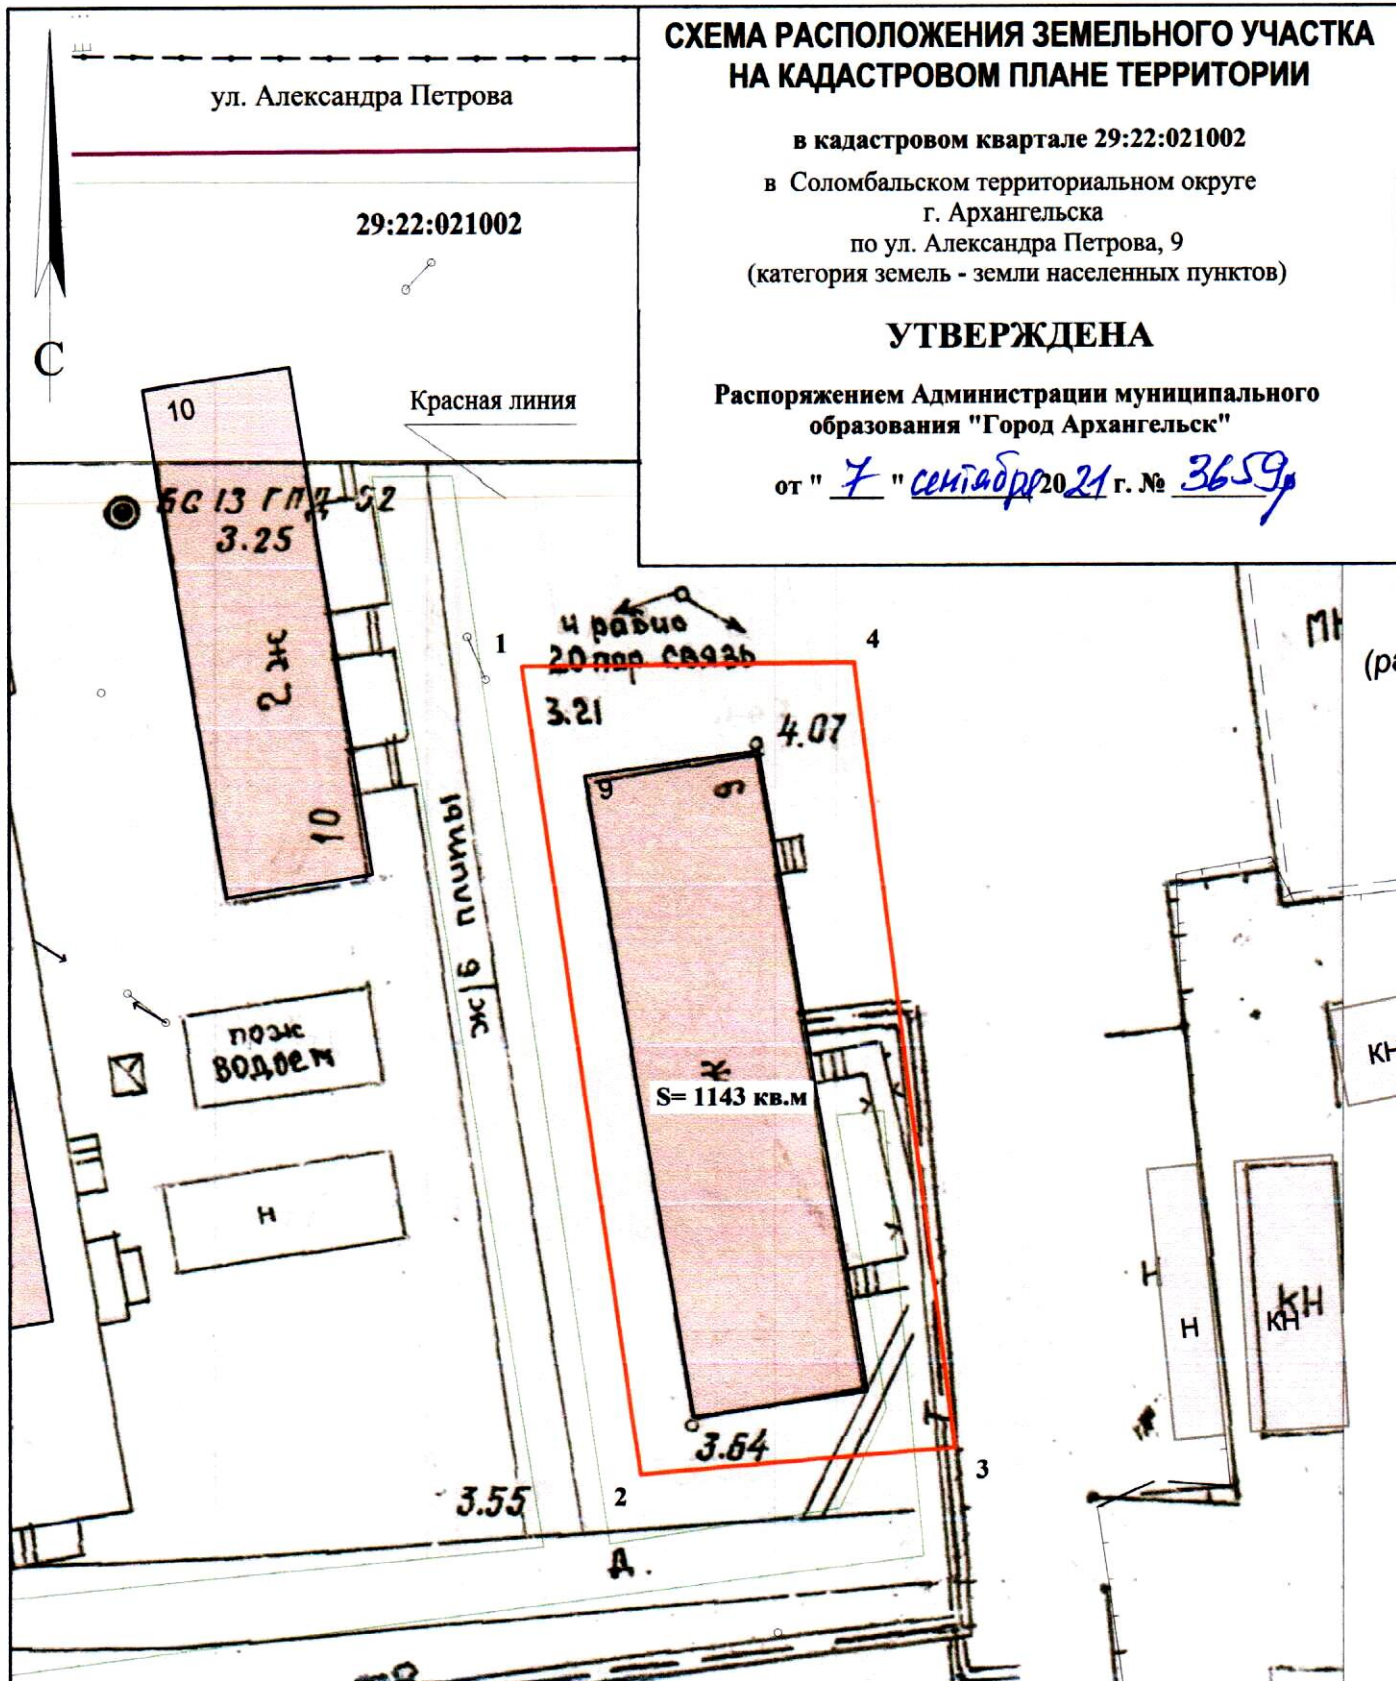

Система координат МСК-29

Условный номер земельного участка

Площадь земельного участка 1143 кв.м.

Обозначение характерных точек границ	координаты, м	
	X	Y
1	659867.62	2518175.53
2	659814.12	2518185.40
3	659816.70	2518206.11
4	659868.68	2518197.52

## УСЛОВНЫЕ ОБОЗНАЧЕНИЯ:

- граница образуемого земельного участка
- граница учтенных земельных участков
- номер кадастрового квартала  
29:22:021002

Масштаб 1 : 500