


# СХЕМА РАСПОЛОЖЕНИЯ ЗЕМЕЛЬНОГО УЧАСТКА НА КАДАСТРОВОМ ПЛАНЕ ТЕРРИТОРИИ

в кадастровом квартале 29:22:081004  
в Исакогорском территориальном округе  
г. Архангельска  
по ул. Аллейная, 30  
(категория земель - земли населенных пунктов)

## УТВЕРЖДЕНА

Распоряжением Администрации муниципального  
образования "Город Архангельск"

от "7" сентября 2021 г. № 3660р

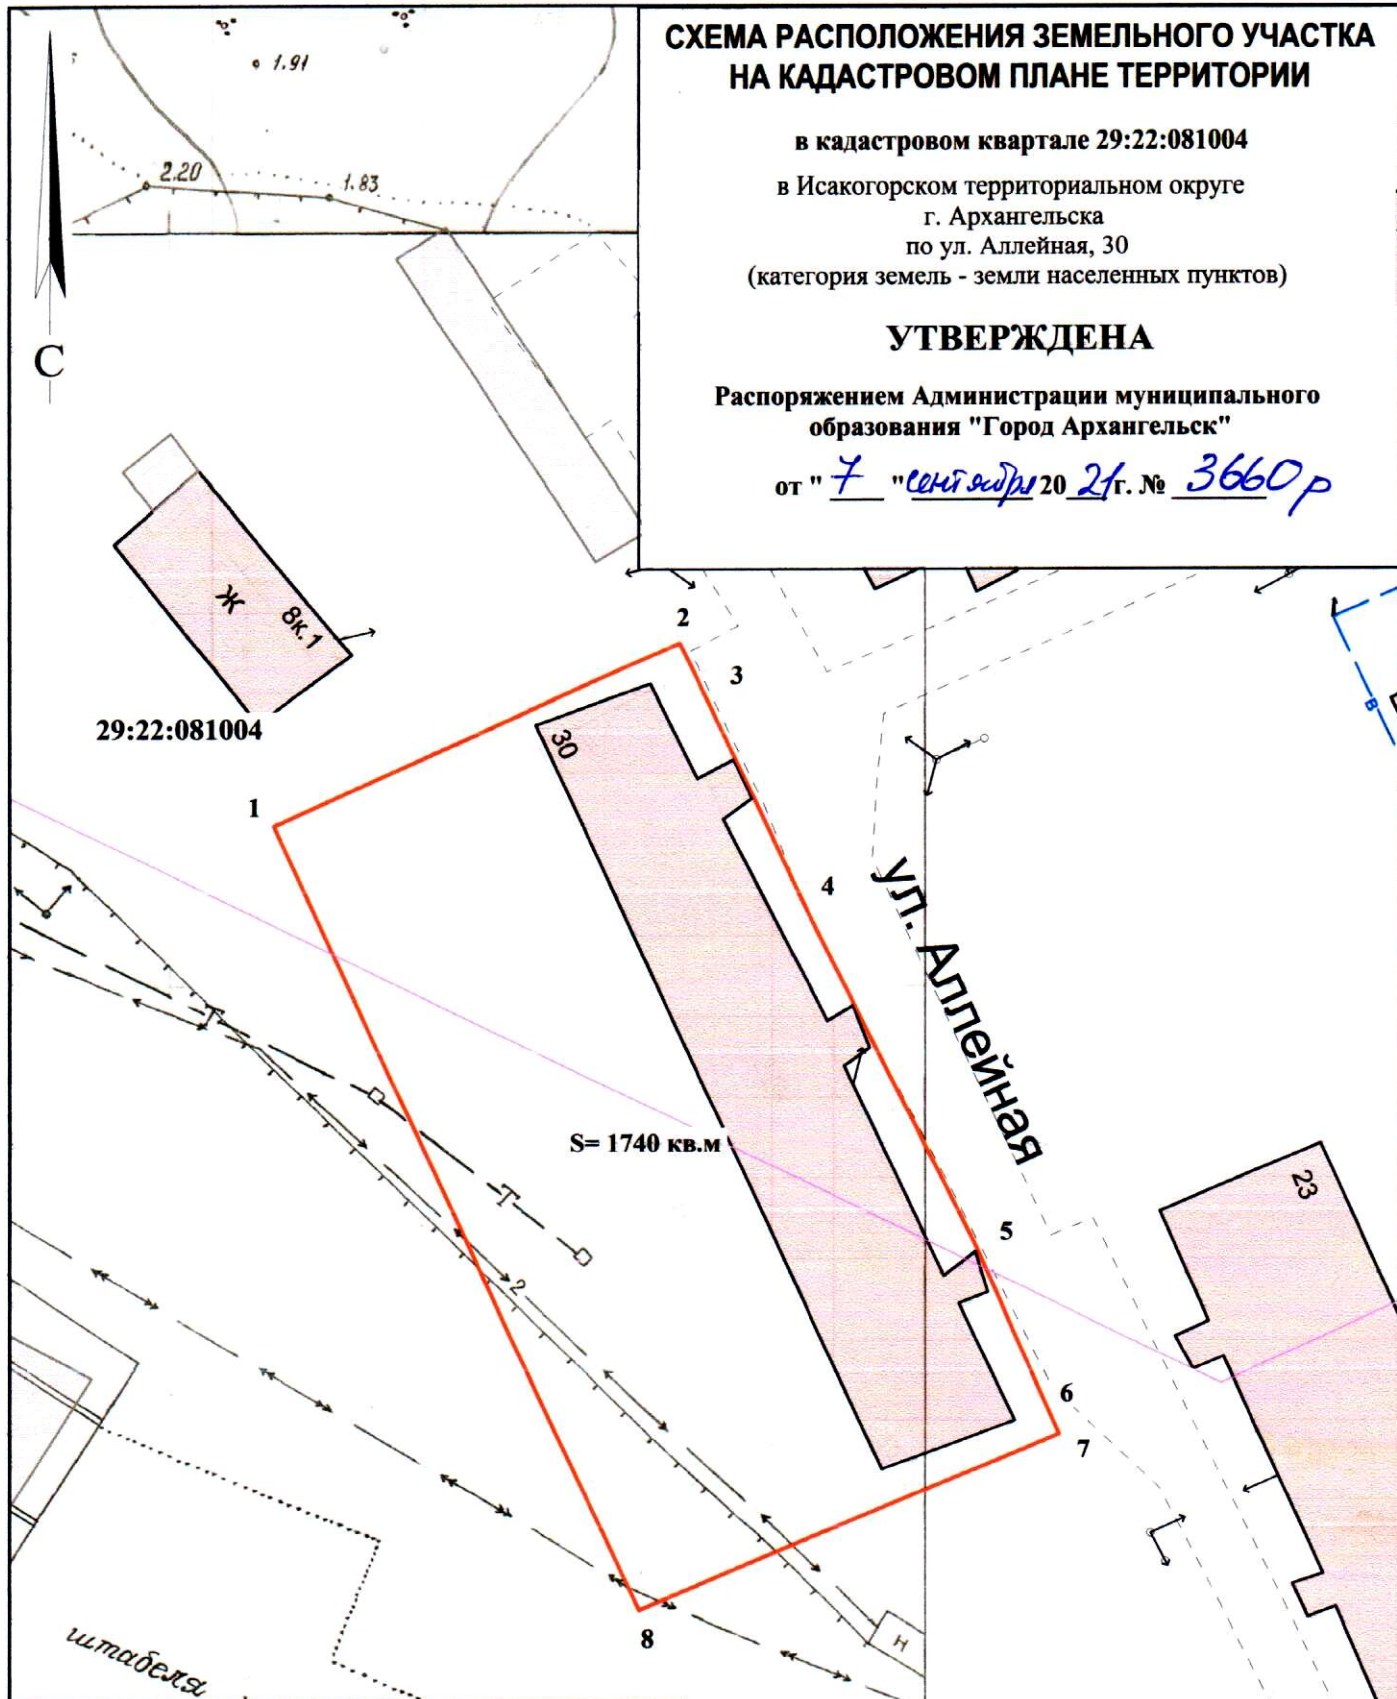

Система координат МСК-29		
Условный номер земельного участка		
Площадь земельного участка 1740 кв.м.		
Обозначение характерных точек границ	координаты, м	
	X	Y
1	644023.02	2523296.70
2	644036.26	2523323.10
3	644031.87	2523325.41
4	644019.52	2523331.82
5	643996.82	2523344.30
6	643984.64	2523350.22
7	643971.67	2523322.88

**УСЛОВНЫЕ ОБОЗНАЧЕНИЯ:**

- граница образуемого земельного участка
- граница учтенных земельных участков

29:22:081004 номер кадастрового квартала

Масштаб 1 : 500