

# СХЕМА РАСПОЛОЖЕНИЯ ЗЕМЕЛЬНОГО УЧАСТКА НА КАДАСТРОВом ПЛАНЕ ТЕРРИТОРИИ

в кадастровом квартале 29:22:031015

в Северном территориальном округе

г.Архангельска


по ул. Горького, 3

(категория земель - земли населенных пунктов)

**УТВЕРЖДЕНА**

Распоряжением Администрации  
муниципального образования "Город Архангельск"

от "24" 10 2019 г. № 3711р

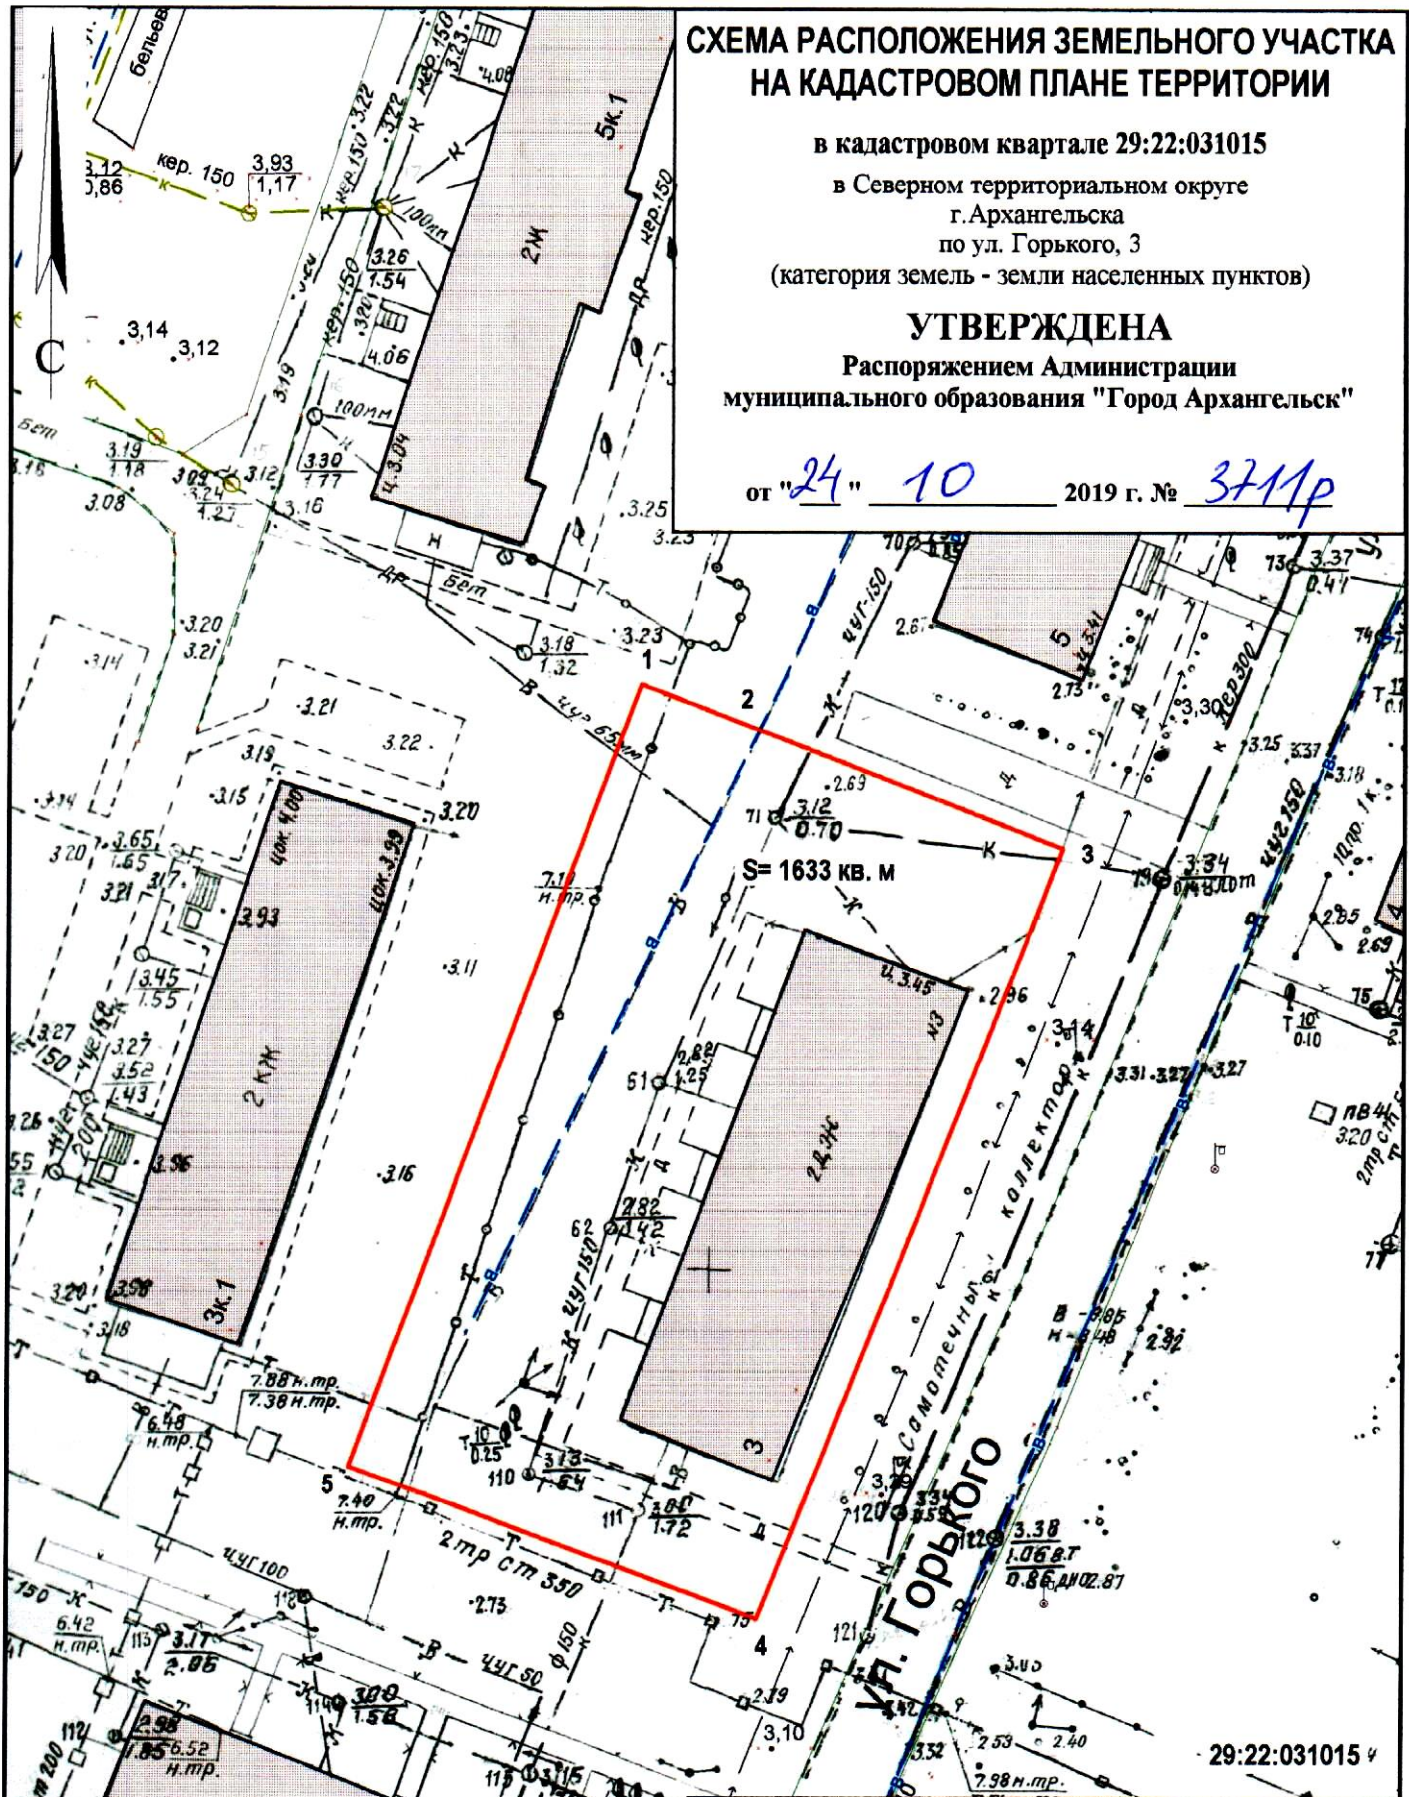

29:22:031015 4

**Система координат МСК-29**

**Условный номер земельного участка**

**Площадь земельного участка 1633 кв. м**

Обозначение характерных точек границ	координаты, м	
	X	Y
1	657718.54	2522110.95
2	657716.73	2522116.11
3	657708.64	2522139.27
4	657656.47	2522121.13
5	657665.70	2522093.68

**УСЛОВНЫЕ ОБОЗНАЧЕНИЯ:**

- изображение границ образуемого земельного участка
- изображение границ учтенных земельных участков
- 29:22:031015 надпись кадастрового номера кадастрового квартала
- :191 надпись кадастрового номера земельного участка

Масштаб 1 : 500