


СХЕМА РАСПОЛОЖЕНИЯ ЗЕМЕЛЬНОГО УЧАСТКА НА КАДАСТРОВОМ ПЛАНЕ ТЕРРИТОРИИ

в кадастровом квартале 29:22:081507
в Исакогорском территориальном округе
г. Архангельска
по ул. Локомотивной, 58
(категория земель - земли населенных пунктов)

УТВЕРЖДЕНА

Распоряжением Администрации муниципального
образования "Город Архангельск"

от "23" ноября 2021 г. № 4725р

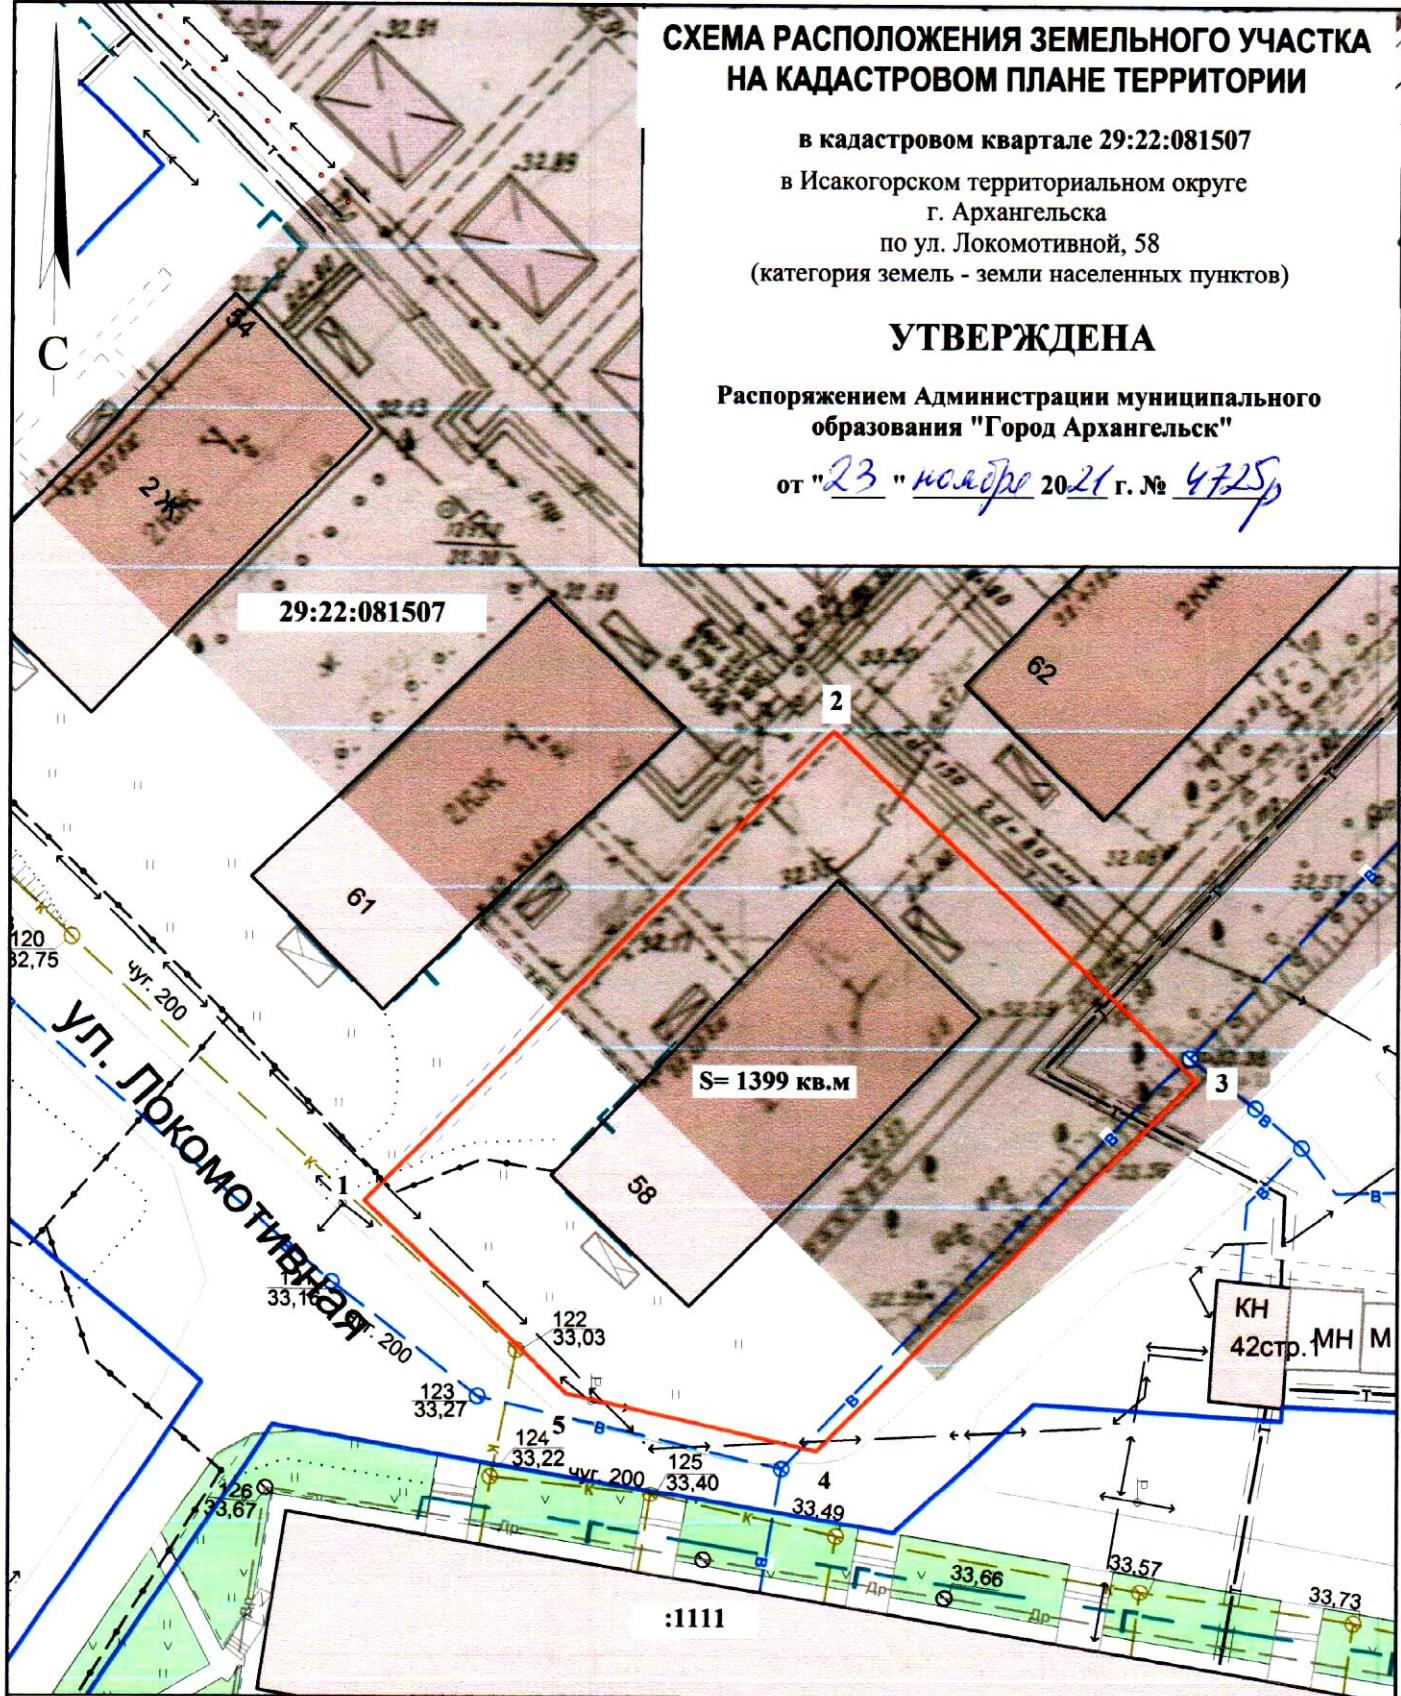

Система координат МСК-29

Условный номер земельного участка

Площадь земельного участка 1399 кв.м.

Обозначение характерных точек границ	координаты, м	
	X	Y
1	639190.50	2524600.71
2	639222.99	2524630.55
3	639200.80	2524655.53
4	639175.05	2524631.35
5	639178.20	2524614.63

УСЛОВНЫЕ ОБОЗНАЧЕНИЯ:

- граница образуемого земельного участка
- граница учтенных земельных участков
- 29:22:081507** номер кадастрового квартала
- :1111** кадастровый номер земельного участка

Масштаб 1 : 500