

# СХЕМА РАСПОЛОЖЕНИЯ ЗЕМЕЛЬНОГО УЧАСТКА НА КАДАСТРОВОМ ПЛАНЕ ТЕРРИТОРИИ

в кадастровом квартале 29:22:022510

в Соломбальском территориальном округе

г. Архангельска


по ул. Адмирала Кузнецова, 22, корп. 1

(категория земель - земли населенных пунктов)

## УТВЕРЖДЕНА

Распоряжением Главы муниципального  
образования "Город Архангельск"

от "26" Июль 2020 г. № 940 р

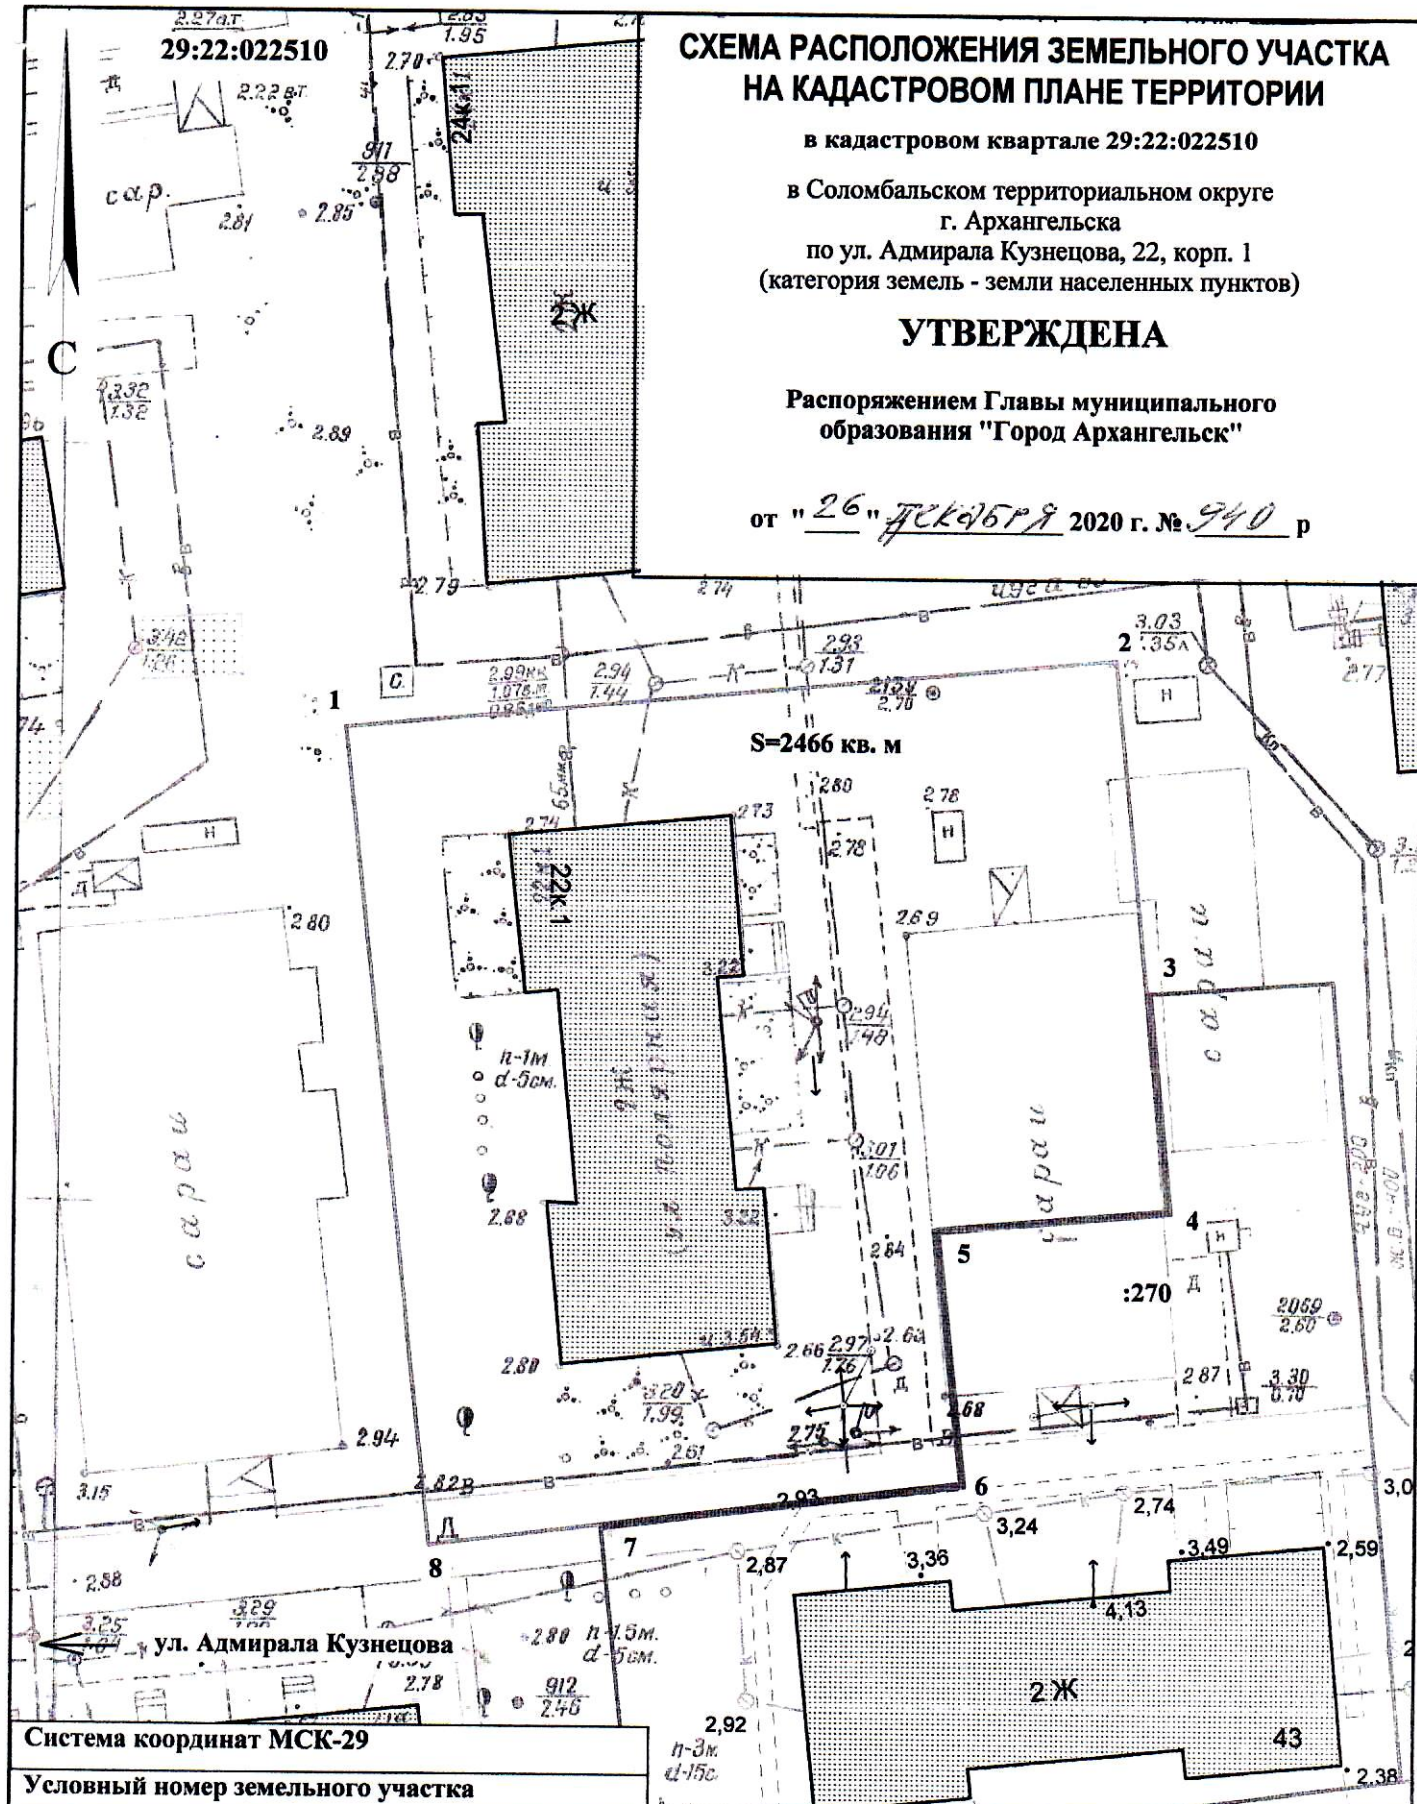

Система координат МСК-29

Условный номер земельного участка

Площадь земельного участка 2466 кв. м

Обозначение характерных точек границ	координаты, м	
	X	Y
1	656855.38	2519364.96
2	656862.08	2519415.53
3	656840.18	2519418.58
4	656825.96	2519420.56
5	656824.03	2519405.33
6	656807.33	2519407.76
7	656803.48	2519384.14
8	656801.65	2519372.89

### УСЛОВНЫЕ ОБОЗНАЧЕНИЯ:

- изображение границ образуемого земельного участка
- изображение границ учтенных земельных участков
- 29:22:022510** надпись кадастрового номера кадастрового квартала
- :270** надпись кадастрового номера земельного участка

Масштаб 1 : 500