


СХЕМА РАСПОЛОЖЕНИЯ ЗЕМЕЛЬНОГО УЧАСТКА НА КАДАСТРОВОМ ПЛАНЕ ТЕРРИТОРИИ

в кадастровом квартале 29:22:071612
в территориальном округе Варавино-Фактория
г. Архангельска
по просп. Ленинградскому, 383
(категория земель - земли населенных пунктов)

УТВЕРЖДЕНА

Распоряжением Администрации городского
округа "Город Архангельск"

от " 17 " ноября 2025 г. № 6035р

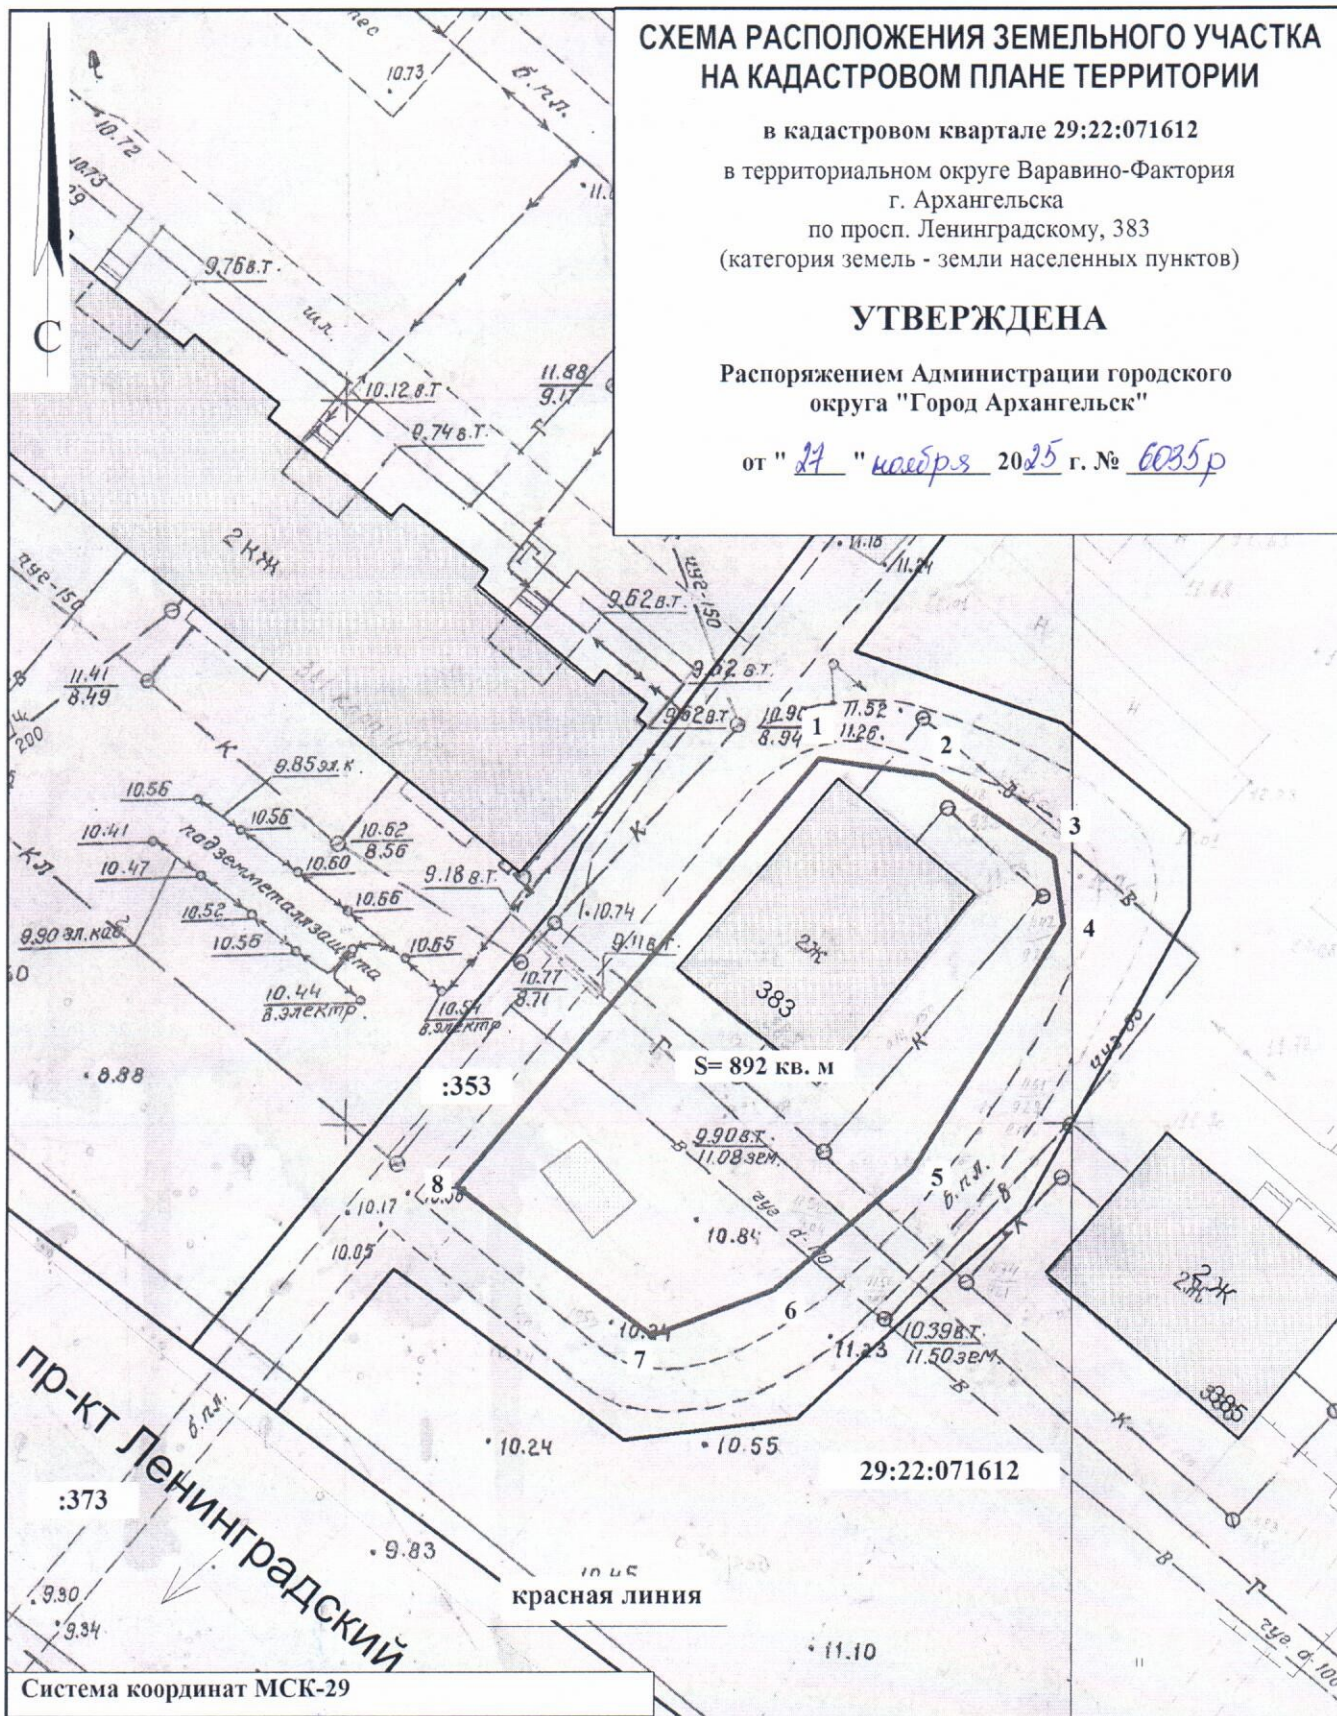

Система координат МСК-29

Площадь земельного участка 892 кв. м

Обозначение
характерных
точек границ

координаты, м

	X	Y
1	646226.35	2529494.00
2	646225.45	2529502.00
3	646220.11	2529510.38
4	646215.51	2529511.20
5	646198.18	2529501.48
6	646189.67	2529492.36
7	646186.21	2529484.06
8	646195.96	2529470.16

УСЛОВНЫЕ ОБОЗНАЧЕНИЯ:

- граница образуемого земельного участка
- граница учтенных земельных участков
- 29:22:071612 номер кадастрового квартала
- :353 кадастровый номер земельного участка

Масштаб 1 : 500