


СХЕМА РАСПОЛОЖЕНИЯ ЗЕМЕЛЬНЫХ УЧАСТКОВ
НА КАДАСТРОВОМ ПЛАНЕ ТЕРРИТОРИИ

в кадастровом квартале 29:22:081607,
образованных путем раздела земельного участка
с кадастровым номером 29:22:081607:9
с сохранением исходного земельного
участка в измененных границах,
в пос. Лесная речка городского округа
"Город Архангельск" по ул. Исток
(категория земель - земли населенных пунктов)

УТВЕРЖДЕНА

Распоряжением Администрации
городского округа "Город Архангельск"

от "21" ноября 2025 г. № 6036р

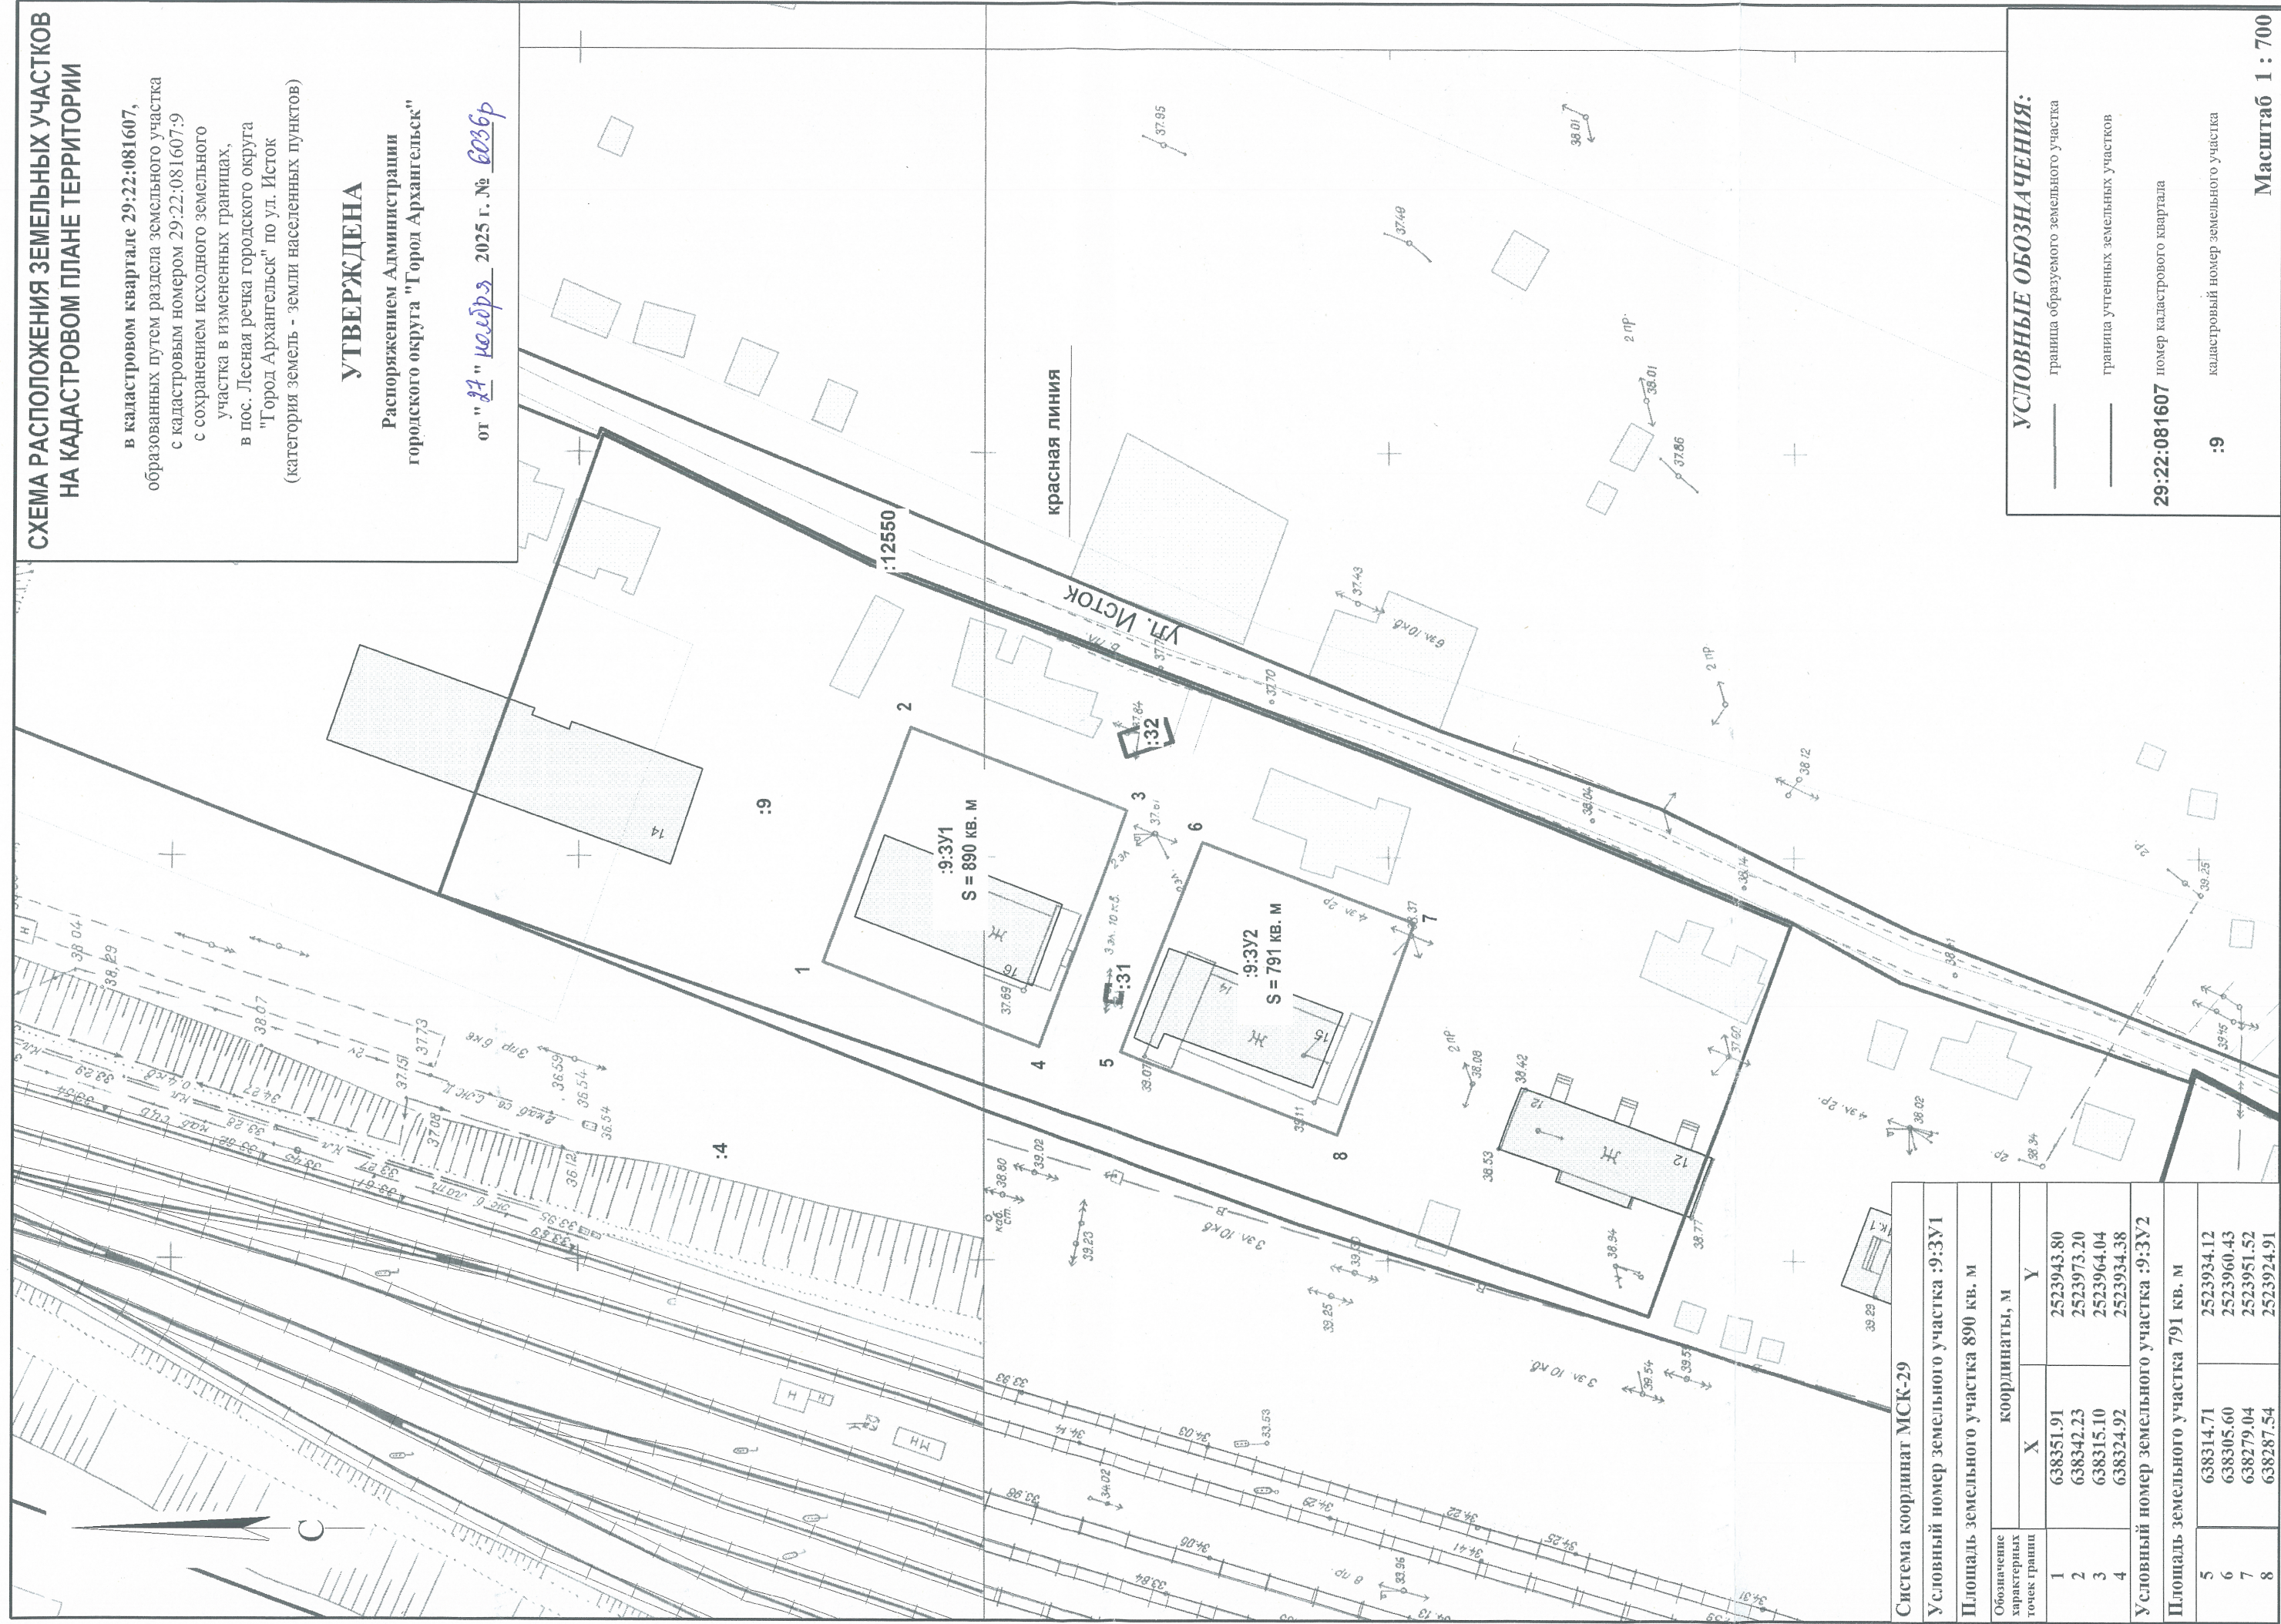

- УСЛОВНЫЕ ОБОЗНАЧЕНИЯ:
- граница образуемого земельного участка
 - граница учтенных земельных участков

29:22:081607 номер кадастрового квартала

:9 кадастровый номер земельного участка

Масштаб 1 : 700

Система координат МСК-29			
Условный номер земельного участка :9:ЗУ1			
Площадь земельного участка 890 кв. м			
Обозначение характерных точек границ	координаты, м		
	X		Y
	1	638351.91	2523943.80
	2	638342.23	2523973.20
	3	638315.10	2523964.04
4	638324.92	2523934.38	
Условный номер земельного участка :9:ЗУ2			
Площадь земельного участка 791 кв. м			
5	638314.71	2523934.12	
6	638305.60	2523960.43	
7	638279.04	2523951.52	
8	638287.54	2523924.91	