


СХЕМА РАСПОЛОЖЕНИЯ ЗЕМЕЛЬНОГО УЧАСТКА НА КАДАСТРОВОМ ПЛАНЕ ТЕРРИТОРИИ

в кадастровом квартале 29:22:081502,
образованного путем раздела земельного участка
с кадастровым номером 29:22:081502:16
с сохранением исходного земельного
участка в измененных границах,
в Исакогорском территориальном округе
г. Архангельска по ул. Тяговой, 36
(категория земель - земли населенных пунктов)

УТВЕРЖДЕНА

Распоряжением Администрации городского
округа "Город Архангельск"

от " 27 " ноября 2025 г. № 6039р

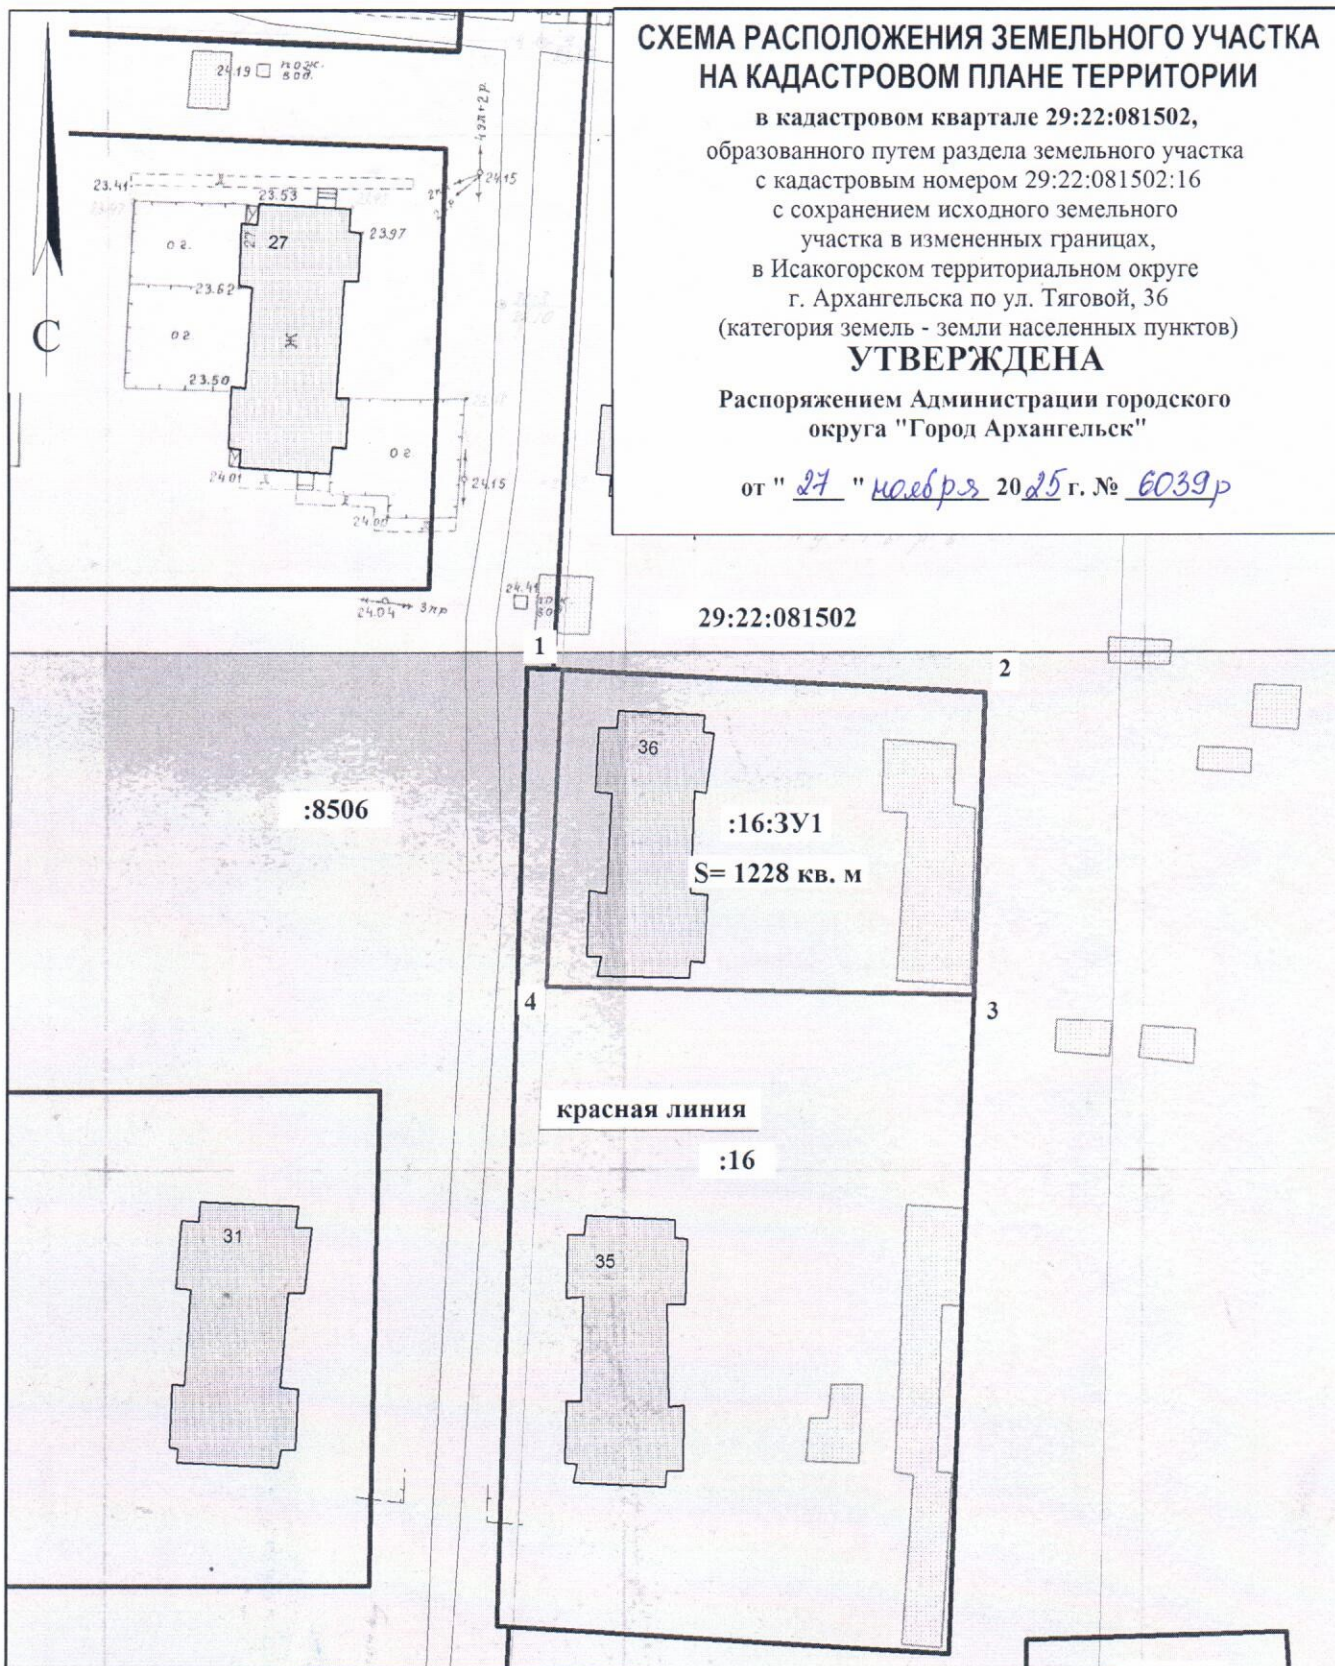

Система координат МСК-29

Площадь земельного участка 1228 кв. м

Обозначение характерных точек границ	координаты, м	
	X	Y
1	641348.03	2524336.79
2	641347.36	2524377.59
3	641318.14	2524377.64
4	641317.37	2524336.44

УСЛОВНЫЕ ОБОЗНАЧЕНИЯ:

- граница образуемого земельного участка
- граница учтенных земельных участков
- 29:22:081502 номер кадастрового квартала
- :16 кадастровый номер земельного участка

Масштаб 1 : 700