


СХЕМА РАСПОЛОЖЕНИЯ ЗЕМЕЛЬНОГО УЧАСТКА НА КАДАСТРОВОМ ПЛАНЕ ТЕРРИТОРИИ

в кадастровом квартале 29:22:040713
в Октябрьском территориальном округе
г. Архангельска
по ул. Гагарина, 8
(категория земель - земли населенных пунктов)

УТВЕРЖДЕНА

Распоряжением Администрации городского
округа "Город Архангельск"

от " 2 " сентября 2025 г. № 6/27р

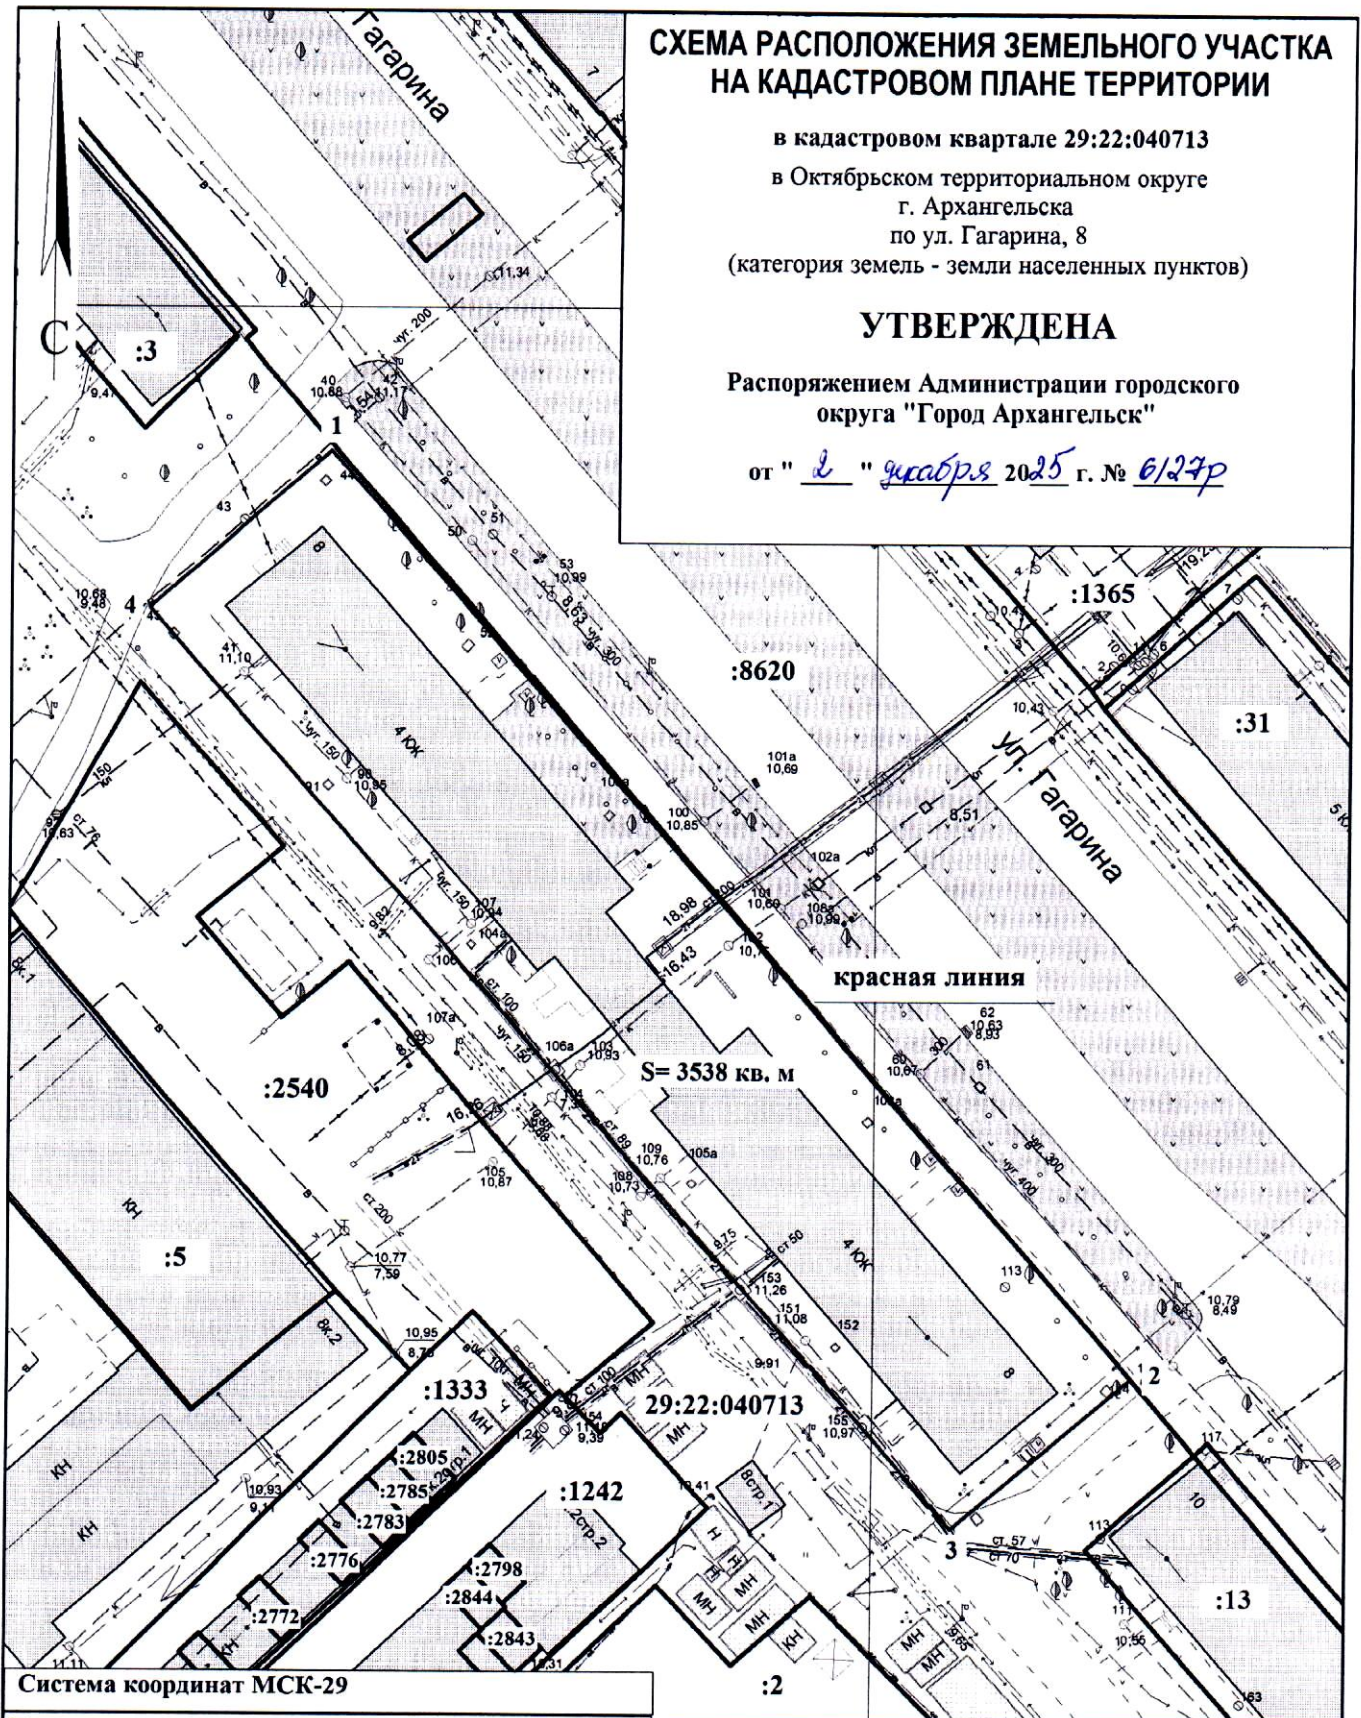

Система координат МСК-29

Площадь земельного участка 3538 кв. м

Обозначение характерных точек границ	координаты, м	
	X	Y
1	654185.63	2520138.58
2	654086.20	2520231.04
3	654068.89	2520211.92
4	654167.25	2520119.51

УСЛОВНЫЕ ОБОЗНАЧЕНИЯ:

- граница образуемого земельного участка
- граница учтенных земельных участков
- 29:22:040713 номер кадастрового квартала
- :353 кадастровый номер земельного участка

Масштаб 1 : 800