

СХЕМА РАСПОЛОЖЕНИЯ ЗЕМЕЛЬНОГО УЧАСТКА НА КАДАСТРОВОМ ПЛАНЕ ТЕРРИТОРИИ

в кадастровом квартале 29:22:060416

в территориальном округе Майская горка

г. Архангельска


по ул. Калинина, 13

(категория земель - земли населенных пунктов)

УТВЕРЖДЕНА

Распоряжением Главы городского округа
"Город Архангельск"

от "15" февраля 2021 г. № 495 п

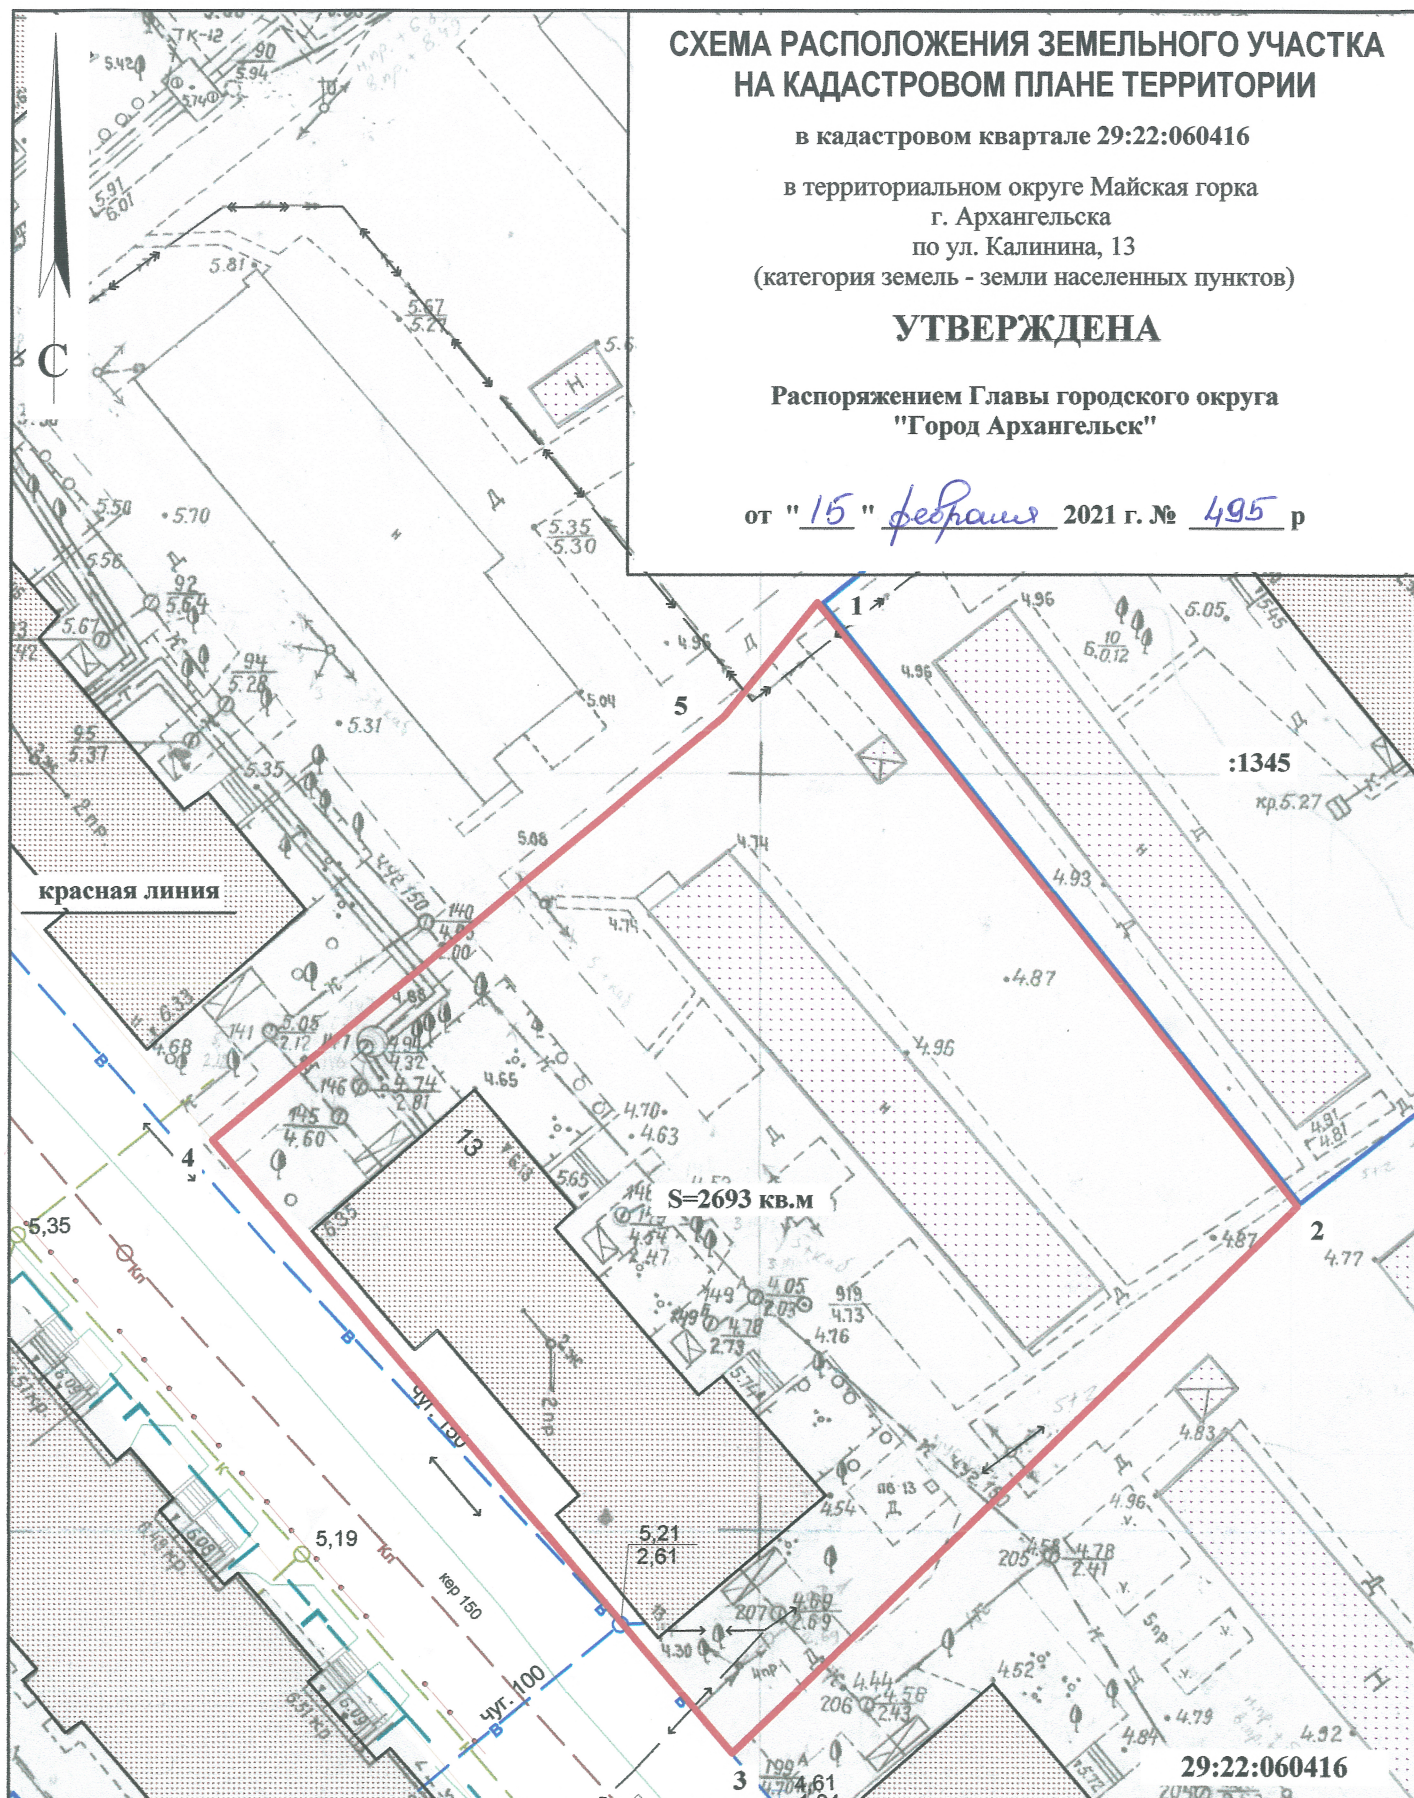

Система координат МСК-29

Условный номер земельного участка

Площадь земельного участка 2693 кв.м

Обозначение характерных точек границ	координаты, м	
	X	Y
1	649066.49	2525603.13
2	649027.88	2525636.42
3	648990.27	2525600.48
4	649029.46	2525564.75
5	649058.75	2525597.28

УСЛОВНЫЕ ОБОЗНАЧЕНИЯ:

— изображение границ образуемого земельного участка

— изображение границ учтенных земельных участков

29:22:060416 надпись кадастрового номера кадастрового квартала

:1345 надпись кадастрового номера земельного участка

Масштаб 1 : 500