

# СХЕМА РАСПОЛОЖЕНИЯ ЗЕМЕЛЬНОГО УЧАСТКА НА КАДАСТРОВЫЙ ПЛАНЕ ТЕРРИТОРИИ


УТВЕРЖДЕНА



Местоположение земельного участка: Архангельская область,  
г. Архангельск, ул. Караванная, д. 3  
Категория земель: Земли населенных пунктов  
Общая площадь (кв.м.): 1113

Площадь охранной зоны для объекта электросетевого хозяйства, граница которой расположена на территории образуемого земельного участка 49 кв.м.

от "\_\_\_" "\_\_\_" 20\_\_\_ г. №\_\_\_

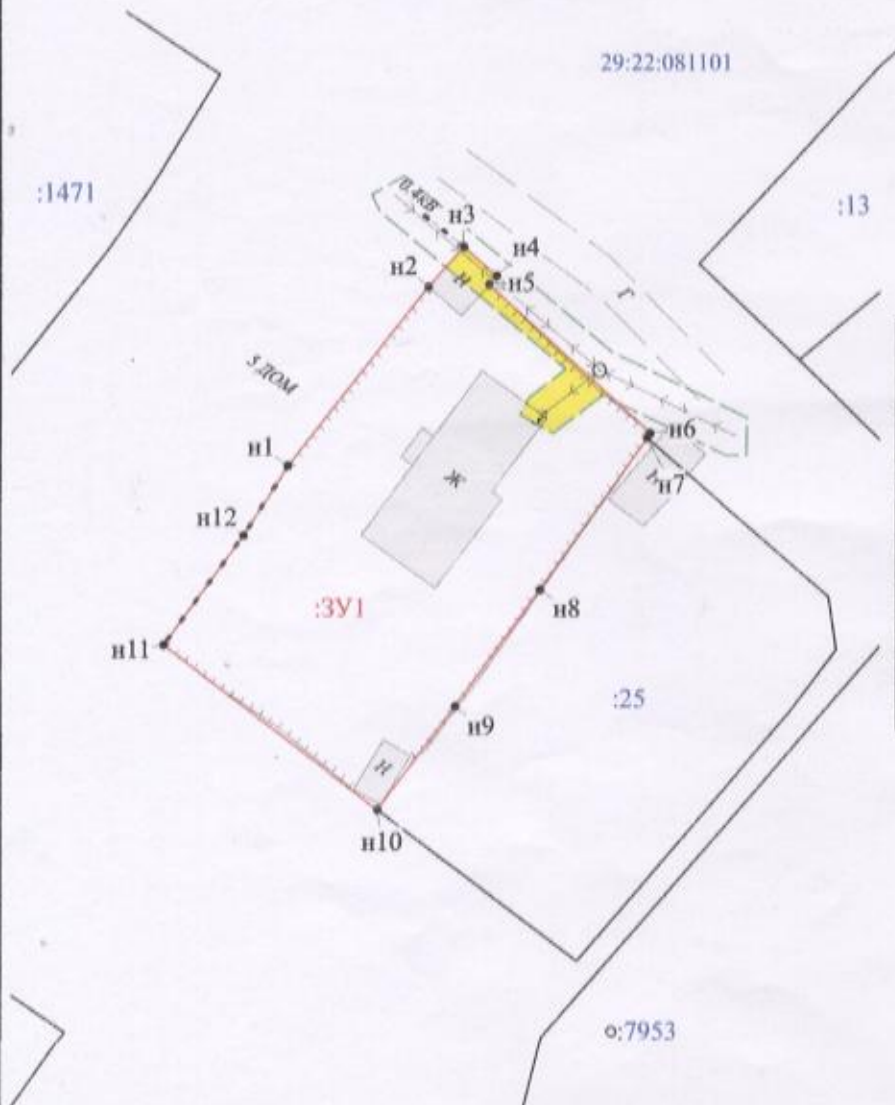

Обозначение характерных точек границы	Координаты		Длина стороны, м
	X, м	Y, м	
Площадь земельного участка 1113 кв.м.			
n1	643149,94	2526623,70	21,03
n2	643166,46	2526636,71	4,97
n3	643170,18	2526640,00	4,07
n4	643167,49	2526643,05	1,07
n5	643166,65	2526642,33	20,32
n6	643132,94	2526637,32	0,33
n7	643152,49	2526637,04	17,16
n8	643135,47	2526647,14	13,43
n9	643127,63	2526639,21	11,90
n10	643118,16	2526632,01	24,97
n11	643133,37	2526612,21	12,54
n12	643143,45	2526619,63	7,64
n1	643149,94	2526623,70	

### Условные обозначения

- граница кадастрового квартала;
- существующая граница, информация в ЕГРН сведения о которой достаточны для определения ее местоположения;
- линия образующая часть границы, сведения о которой достаточны для определения ее местоположения;
- существующая граница, информация в ЕГРН сведения о которой недостаточны для определения ее местоположения;
- линия образующая часть границы, сведения о которой недостаточны для определения ее местоположения;
- обозначение характерной точки границы, сведения о которой не позволяют однозначно определить ее положение на местности;
- характеристическая точка границы, сведения о которой позволяют однозначно определить ее положение на местности;
- ликвидированная точка границы, сведения о которой позволяют однозначно определить ее положение на местности;
- обозначение образуемого земельного участка;
- обозначение образуемой части земельного участка;
- обозначение контуров земельного участка;
- обозначение кадастрового номера земельного участка;
- обозначение кадастрового квартала;
- обозначение кадастрового номера объекта недвижимости;
- граница охранный зоны для ЛЭП, расположенная на территории образуемого земельного участка;
- граница охранный зоны для линии связи, расположенная на территории образуемого земельного участка.



Исполнитель: Валькова Ирина Евгеньевна 8 (8182) 47-68-99

Номер регистрации			Масштаб 1:700
Кадастровый инженер	Подпись	Дата	Лист 1
Талых А.С.		15-02-2022	Листов 1