


# СХЕМА РАСПОЛОЖЕНИЯ ЗЕМЕЛЬНОГО УЧАСТКА НА КАДАСТРОВом ПЛАНЕ ТЕРРИТОРИИ



Местоположение земельного участка: Архангельская область,  
г. Архангельск, Северный территориальный округ, ул. Конзихинская, д 2  
Категория земель: земли населенных пунктов  
Разрешенное использование: для эксплуатации индивидуального жилого дома  
(для индивидуального жилищного строительства)  
Общая площадь (кв.м.): 425  
Кадастровый квартал: 29:22:031009

УТВЕРЖДЕНА:  
РАСПОРЯЖЕНИЕМ АДМИНИСТРАЦИИ  
МУНИЦИПАЛЬНОГО ОБРАЗОВАНИЯ  
"ГОРОД АРХАНГЕЛЬСК"

от 24.06.2019 № 1973р

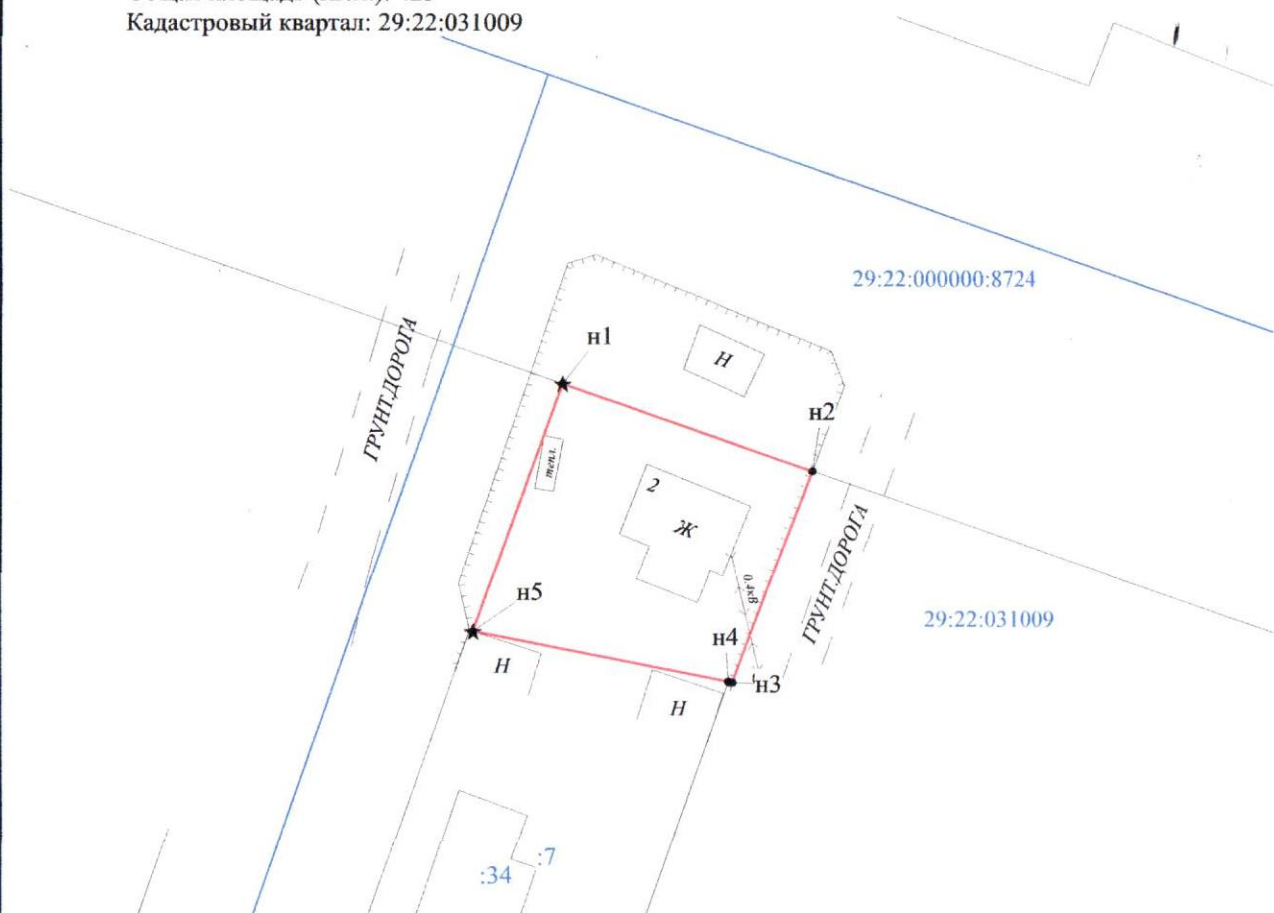

### Условные обозначения:

- граница кадастрового квартала.
- существующая граница, имеющиеся в ЕГРН сведения о которой достаточны для определения ее местоположения.
- вновь образованная часть границы, сведения о которой достаточны для определения ее местоположения.
- существующая граница, имеющиеся в ЕГРН сведения о которой недостаточны для определения ее местоположения.
- - - вновь образованная часть границы, сведения о которой недостаточны для определения ее местоположения.
- 1 - обозначение характерной точки границы, сведения о которой не позволяют однозначно определить ее положение на местности.
- n1 - характерная точка границы, сведения о которой позволяют однозначно определить ее положение на местности.
- l - ликвидируемая точка границы, сведения о которой не позволяют однозначно определить ее положение на местности.
- l - ликвидируемая точка границы, сведения о которой позволяют однозначно определить ее положение на местности.
- ЗУ1 - обозначение образуемого земельного участка.
- ЗУ1 чс1 - обозначение образуемой части земельного участка.
- ЗУ1(1), (1) - обозначение контуров земельного участка.
- 1 - обозначение кадастрового номера земельного участка.
- 29:00 000000 - обозначение кадастрового квартала.
- 29:00 000000 0000 - обозначение кадастрового номера объекта недвижимости.
- граница охранной зоны для ЛЭП, расположенная на территории образуемого земельного участка.
- граница охранной зоны для линии связи, расположенная на территории образуемого земельного участка.

### Примечания:

1. Площадь образуемого участка является проектной.
2. Указанное значение площади может быть изменено при проведении кадастровых работ не более, чем на десять процентов

Площадь земельного участка 425 кв.м			
Обозначение характерных точек границ	Координаты (Система координат МСК-29)		Длины сторон
	X	Y	
n1	658282,02	2522234,11	21,52
n2	658274,90	2522254,42	18,38
n3	658257,70	2522247,94	0,36
n4	658257,77	2522247,59	21,08
n5	658261,86	2522226,91	21,41



Номер регистрации			Масштаб 1:600
Кадастровый инженер	Подпись	Дата	Лист 1
Талых А.С.		06.06.2019	Листов 1