


СХЕМА РАСПОЛОЖЕНИЯ ЗЕМЕЛЬНОГО УЧАСТКА НА КАДАСТРОВОМ ПЛАНЕ ТЕРРИТОРИИ

Местоположение земельного участка: Архангельская область, г. Архангельск,
г. Архангельск, ул. Таежная, д. 24, корп. 1
Категория земель: земли населенных пунктов
Разрешенное использование: Хранение автотранспорта
Общая площадь (кв.м.): 1000
Номер кадастрового квартала: 29:22:081302
Территориальная зона: Ж2

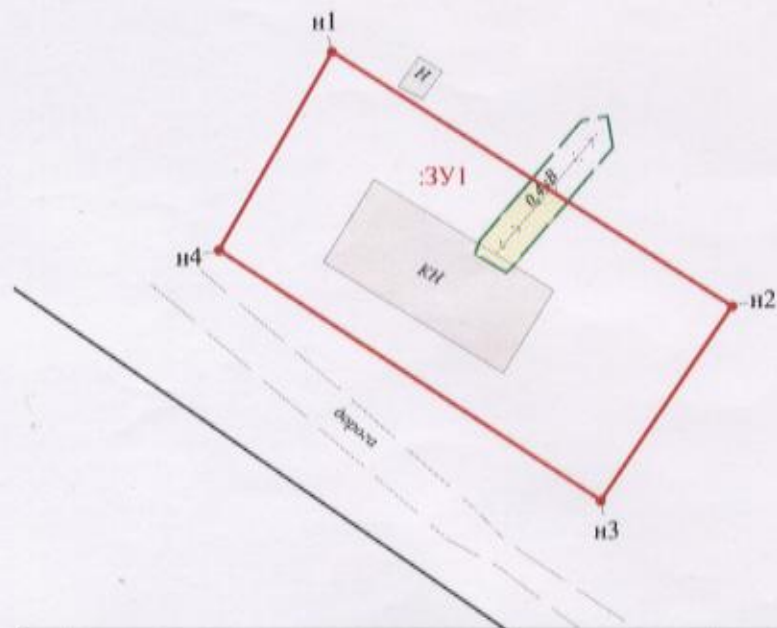

29:22:081302



УТВЕРЖДЕНА
Распоряжением Администрации
городского округа "Город Архангельск"
от _____ № _____

Условные обозначения:

- граница кадастрового квартала;
- существующая граница, выносная в ЕТРН сведения о которой достаточны для определения ее местоположения;
- вновь образованная часть границы, сведения о которой достаточны для определения ее местоположения;
- - - существующая граница, выносная в ЕТРН сведения о которой недостаточны для определения ее местоположения;
- - - вновь образованная часть границы, сведения о которой недостаточны для определения ее местоположения;
- I - характеристическая точка границы земельного участка, сведения ЕТРН о которой не соответствуют требованиям, установленным в соответствии с федеральным законом N 218-ФЗ от 13 июля 2015 г.;
- I - характеристическая точка границы земельного участка, сведения ЕТРН о которой соответствуют требованиям, установленным в соответствии с федеральным законом N 218-ФЗ от 13 июля 2015 г.;
- n1 - характеристическая точка границы земельного участка, сведения о которой отсутствуют в ЕТРН, местоположение которой определено при кадастровых работах (новая характеристическая точка);
- I - ликвидированная точка границы, сведения о которой не позволяют однозначно определить ее положение на местности;
- I - ликвидированная точка границы, сведения о которой позволяют однозначно определить ее положение на местности;
- ЗУ1 - обозначение образуемого земельного участка;
- КН - обозначение кадастрового номера образуемого земельного участка;
- 1 - обозначение кадастрового номера земельного участка;
- 29:22:081302 - обозначение кадастрового квартала;
- 29:22:081302:001 - обозначение кадастрового номера объекта недвижимости;
- Граница охранной зоны для ЛЭП, расположенная на территории образуемого земельного участка;
- Граница охранной зоны для линии связи, расположенная на территории образуемого земельного участка.

Обозначение характерных точек границ	Координаты (Система координат МСК-29)		Длины сторон
	X	Y	
Площадь земельного участка: 1000 кв.м			
n1	643051,48	2531611,56	45,72
n2	643026,98	2531650,16	22,62
n3	643008,26	2531637,47	44,01
n4	643032,37	2531600,65	22,01
n1	643051,48	2531611,56	

Примечания:

1. Площадь образуемого участка является проектной.
2. Указанное значение площади может быть изменено при проведении кадастровых работ не более, чем на десять процентов.

Площадь охранной зоны для объекта электросетевого хозяйства, граница которого расположена на территории образуемого земельного участка, составляет 32 кв.м

Номер регистрации	Подпись		Дата	Масштаб 1:700
Кадастровый инженер	Талых А.С.	26.07.2023	Лист 1	
			Листов 1	