ЭкспертГАЗ

ОБЩЕСТВО С ОГРАНИЧЕННОЙ ОТВЕТСТВЕННОСТЬЮ

Документация по планировке территории в целях размещения линейного объекта регионального значения «Газопровод межпоселковый от ГРС «Рикасиха» до ст. Исакогорка Архангельской области» (корректировка)

Проект межевания территории

378-01-365/15-29/640-1-ПМТ

Том 3

г. Санкт-Петербург – 2018

Общество с ограниченной ответственностью
«ЭКСПЕРТГАЗ»

Шифр: 378-01-365/15-29/640-1-ПМТ
Инвестор: ООО «Газпром межрегионгаз»
Заказчик: ООО «Газпром инвестгазификация»
Регистрационный номер: СРО «Инженер-Проектировщик» № 252 от 17.02.2014

Документация по планировке территории в целях размещения линейного объекта регионального значения «Газопровод межпоселковый от ГРС «Рикасиха» до ст. Исакогорка Архангельской области» (корректировка)

Проект межевания территории

378-01-365/15-29/640-1-ПМТ

Том 3

Главный инженер Р. В. Жуков

Главный инженер проекта Т.Н. Гольчанская

г. Санкт-Петербург – 2018

Обозначение	*Наименование*	*Номер стр.*
378-01-365/15-29/640-1-ПМТ.С	Содержание	3
378-01-365/15-29/640-1-ПМТ	**Текстовая часть**	**5**
	1. Исходно-разрешительная документация	6
	2.Обоснование границ земельных участков	7
	3. Информация о кадастровых номерах, площади, правообладателях, разрешенном использовании существующих земельных участков, затрагиваемых полосой отвода линейного объекта	9
	4. Предложения по установлению сервитутов в целях прокладки инженерных коммуникаций и их эксплуатации в местах пересечения проектируемого газопровода с автомобильными автодорогами	10
378-01-365/15-29/640-1-ПМТ	**Приложения**	**12**
	1. Перечень и сведения о частях земельных участков, образуемых для строительства объекта: «Газопровод межпоселковый от ГРС «Рикасиха» до ст.Исакогорка Архангельской области»	13
	2. Перечень и сведения о земельных участках, образуемых для строительства объекта: «Газопровод межпоселковый от ГРС «Рикасиха» до ст.Исакогорка Архангельской области»	17
	3. Перечень и сведения о земельных участках в границах зоны размещения объекта: «Газопровод межпоселковый от ГРС «Рикасиха» до ст.Исакогорка Архангельской области», в отношении которых предполагается изъятие для муниципальных нужд	27
	4. Перечень и сведения о частях земельных участков, находящихся в границах полос отвода автомобильных дорог, для последующего оформления сервитута для прокладки и эксплуатации объекта трубопроводного транспорта: «Газопровод межпоселковый от ГРС «Рикасиха» до ст.Исакогорка Архангельской области».	38
	5. Каталоги координат поворотных точек земельных участков и частей земельных участков, образуемых для строительства объекта: «Газопровод межпоселковый от ГРС «Рикасиха» до ст.Исакогорка Архангельской области»	41

Обозначение	*Наименование*	*Номер стр.*
378-01-365/15-29/640-1-ПМТ	**Графические материалы**	**120**
	Генеральный план МО «Город Архангельск» Архангельской области. Основной Чертеж	121
	Схема территориального планирования Приморского муниципального района Архангельской области. Планировочная организация территории	122
	Генеральный план МО «Лесестровское» Приморского муниципального района Архангельской области	123
	Генеральный план МО «Заостровское» Приморского муниципального района Архангельской области	124
	Чертеж межевания территории (масштаб М 1:1000)	125

ТЕКСТОВАЯ ЧАСТЬ

378-01-365/15-29/640-1-ПМТ

1. Исходно-разрешительная документация

Проект межевания территории подготовлен в составе документации по планировке территории в соответствии с требованиями статей 41, 43 и 45 Градостроительного кодекса Российской Федерации на основании:

1. Распоряжения Министерства строительства и архитектуры Архангельской области от 02.11.2016 г. № 112-р «О подготовке документации по планировке территории в целях размещения линейного объекта «Газопровод межпоселковый от ГРС «Рикасиха» до ст.Исакогорка Архангельской области».

2. Задания на подготовку проекта планировки территории и проекта межевания территории для строительства линейного объекта «Газопровод межпоселковый от ГРС «Рикасиха» до ст.Исакогорка Архангельской области».

Проект межевания территории по объекту «Газопровод межпоселковый от ГРС «Рикасиха» до ст.Исакогорка Архангельской области» разработан в соответствии с требованиями действующего законодательства о градостроительной деятельности, земельного, лесного, водного законодательства, законодательства об особо охраняемых природных территориях, об охране окружающей среды, об охране объектов культурного наследия (памятников истории и культуры) народов Российской Федерации, законодательства в области защиты населения и территорий от чрезвычайных ситуаций природного и техногенного характера, законодательства о безопасности гидротехнических сооружений и иного законодательства Российской Федерации и Ленинградской области, с учетом технических регламентов и иных нормативных актов, в том числе:

1. Градостроительный кодекс Российской Федерации,

2. Водный кодекс Российской Федерации,

3. Лесной кодекс Российской Федерации,

4. Земельный кодекс Российской Федерации,

5. Федеральный закон от 29.12.2004 года № 191-ФЗ «О введение в действие Градостроительного кодекса Российской Федерации»,

6. Федеральный закон от 25.10. 2001 года № 137-ФЗ «О введении в действии Земельного кодекса Российской Федерации»,

7. Федеральный закон "О государственной регистрации недвижимости" от 13.07.2015 N 218-ФЗ;

8. Федеральный закон от 24.07.2007 г. № 221 – ФЗ «О кадастровой деятельности»,

9. Приказ Минэкономразвития России от 08.12.2015 № 921 "Об утверждении формы и состава сведений межевого плана, требований к его подготовке",

10. Приказ Минэкономразвития России от 01.09.2014 года № 540 "Об утверждении классификатора видов разрешенного использования земельных участков",

11. Приказ Рослесхоза от 10.06.2011 года № 223 "Об утверждении Правил использования лесов для строительства, реконструкции, эксплуатации линейных объектов",

12. СНиП 11-04-2003 «Инструкция о порядке разработки, согласования, экспертизы и утверждения градостроительной документации»,

13. Письмо Минэкономразвития России от 04.03.2016 № 6013-ПК/23и.

При подготовке проекта межевания территории также использованы материалы схемы территориального планирования Приморского муниципального района Архангельской области, генеральных планов и государственных программ социально-экономического развития, муниципальных образований «Город Архангельск», «Лисестровское», «Заостровское», «Приморское», Приморского муниципального района Архангельской области.

2. Обоснование границ земельных участков

Целью разработки проекта межевания является

- установление границ земельных участков, предназначенных для строительства линейного объекта: «Газопровод межпоселковый от ГРС «Рикасиха» до ст.Исакогорка Архангельской области»;
- определение и установление границ сервитутов (по необходимости);
- установление правового регулирования земельных участков.

Исходными данными для разработки проекта межевания послужили:

- Выписки из Единого государственного реестра недвижимости об основных характеристиках объектов недвижимости;
- Кадастровые планы территорий кадастровых кварталов;
- Инженерно-геодезические изыскания, выполненные в 2016 году;
- Проект планировки территории.

Графическая часть проекта межевания территории разработана на топографической съемке масштаба 1:1000 в системе координат МСК-29 зона 2.

В административном отношении планируемый к размещению межпоселковый газопровод расположен на территории Приморского района Архангельской области, в границах пяти муниципальных образований: «Город Архангельск», «Лисестровское», «Заостровское», «Приморское», «Приморский муниципальный район».

Объект расположен границах кадастровых кварталов 29:16:191601, 29:16:192401, 29:16:192702, 29:16:192001, 29:16:192101, 29:16:200201, 29:22:090501, 29:22:090107, 29:22:090110, 29:22:090111, 29:22:090503, 29:16:200501, 29:16:200401, 29:16:201002, 29:22:090405, 29:16:201101, 29:16:201003, 29:16:201004, 29:16:201801, 29:16:203001, 29:16:203401, 29:22:080204, 29:16:203601, 29:22:081005, 29:16:204101, 29:16:210601, 29:22:081104, 29:22:081105, 29:22:081501, 29:16:220201, 29:16:220101, 29:22:081503, 29:22:081506, 29:22:081507.

Согласно сведениям документов территориального планирования и Единого государственного реестра недвижимости, размещение проектируемого объекта планируется на землях следующих категорий:

- земли сельскохозяйственного назначения;

- земли лесного фонда;

- земли населенных пунктов

- земли промышленности, энергетики, транспорта, связи, радиовещания, телевидения, информатики, земли для обеспечения космической деятельности, земли обороны, безопасности и земли иного специального назначения;

- земли особо охраняемых территорий и объектов.

Земельные участки и части земельных участков, предоставляемые для размещения газопровода, выделяются в краткосрочное использование на период строительства трубопровода и представляют собой территорию вдоль запроектированной трассы, необходимую для выполнения комплекса подготовительных, земляных и строительно-монтажных работ, ограниченную условными линиями, проведенными параллельно осям трубопровода. Строительная полоса сооружения линейной части газопровода представляет собой линейно-протяженную строительную площадку, в пределах которой передвижными механизированными производственными подразделениями выполняется весь комплекс строительства объекта, в том числе временные притрассовые и подъездные автодороги, строительные площадки, площадки для отвалов непригодных грунтов выемок, площади для размещения грунта почвенно-растительного слоя, площадки для размещения деловой и дровяной древесины.

Ширина полосы отвода земли для проектируемого газопровода, прокладываемого подземно открытым способом, суммируется из ширины разрабатываемой траншеи, ширины участков земли для складирования растительного слоя почвы и ширины участка земли необходимого для работы землеройно-транспортных машин.

Ширина полосы отвода земли под строительство газопровода закрытым способом методом наклонно-направленного бурения складывается из размеров рабочего и приемного котлованов, длины участка газопровода, прокладываемого закрытым способом и длины участка земли бурильной установки.

Общая протяженность трассы газопровода составляет 35,6285 км., ширина полосы отвода для размещения и строительства проектируемого объекта составляет:

- по рекультивируемым землям шириной 20 м;

- по лесонасаждениям и прочим землям на участках ПК21'+89,5-ПК27'+44,0, ПК30'+66,5-ПК33'+03,0 шириной 12 м, на остальных участках шириной 16 м.

Общая площадь земельных участков, необходимых на период строительства объекта во временное пользование составляет – 66,1514 га, в том числе 0,751742 га отводится в постоянное пользование.

3. Информация о кадастровых номерах, площади, правообладателях, разрешенном использовании существующих земельных участков, затрагиваемых полосой отвода линейного объекта

Информация о земельных участках, затрагиваемых строительством объекта, представлена в табличной форме:

− Приложение № 1. Перечень и сведения о частях земельных участков, образуемых для строительства объекта: «Газопровод межпоселковый от ГРС «Рикасиха» до ст.Исакогорка Архангельской области»;

− Приложение № 2. Перечень и сведения о земельных участках, образуемых для строительства объекта: «Газопровод межпоселковый от ГРС «Рикасиха» до ст.Исакогорка Архангельской области»;

− Приложение № 3 Перечень и сведения о земельных участках в границах зоны размещения объекта: «Газопровод межпоселковый от ГРС «Рикасиха» до ст.Исакогорка Архангельской области», в отношении которых предполагается изъятие для муниципальных нужд;

− Приложение № 4 Перечень и сведения о частях земельных участков, находящихся в границах полос отвода автомобильных дорог, для последующего оформления сервитута для прокладки и эксплуатации объекта трубопроводного транспорта: «Газопровод межпоселковый от ГРС «Рикасиха» до ст.Исакогорка Архангельской области».

Информация о координатах поворотных точек формируемых земельных участков, частей земельных участков представлена в приложении 5 - Каталоги координат поворотных точек земельных участков и частей земельных участков, образуемых для строительства объекта: «Газопровод межпоселковый от ГРС «Рикасиха» до ст.Исакогорка Архангельской области».

Устанавливаемый вид разрешенного использования образуемых земельных участков в соответствии приказом Минэкономразвития России от 01.09.2014 г. №540 «Об утверждении классификатора видов разрешенного использования земельных участков» — 7.5 трубопроводный транспорт.

Размещение территорий общего пользования в границах полосы отвода проектируемого газопровода не планируется.

В рамках разработки проекта межевания сформированы земельные участки и части земельных участков, общей площадью 615728 кв.м, из них:

- 62 части существующих земельных участков общей площадью 94482 кв.м;
- 168 земельных участков, образуемых из земель неразграниченной государственной собственности общей площадью 260623 кв.м;
- 134 земельных участка общей площадью 260623 кв.м., образуемых путем раздела исходных земельных участков, в отношении которых в отношении которых предполагается изъятие для муниципальных нужд.

4. Предложения по установлению сервитутов в целях прокладки инженерных коммуникаций и их эксплуатации в местах пересечения проектируемого газопровода с автомобильными автодорогами

Особенности установления публичного сервитута в отношении земельных участков, находящихся в границах полос отвода автомобильных дорог, устанавливаются Федеральным законом от 8 ноября 2007 года N 257-ФЗ "Об автомобильных дорогах и о дорожной деятельности в Российской Федерации и о внесении изменений в отдельные законодательные акты Российской Федерации" (далее – Федеральный закон «Об автомобильных дорогах»).

В соответствии с пунктом 2 статьи 19 Федерального закона от 08.11.2007 № 257-ФЗ «Об автомобильных дорогах» прокладка, перенос или переустройство инженерных коммуникаций, их эксплуатация в границах полосы отвода автомобильной дороги осуществляются владельцами таких инженерных коммуникаций или за их счет на основании договора, заключаемого владельцами таких инженерных коммуникаций с владельцем автомобильной дороги. В указанном договоре должны быть предусмотрены технические требования и условия, подлежащие обязательному исполнению владельцами таких инженерных коммуникаций при их прокладке, переносе, переустройстве, эксплуатации.

С целью размещения межпоселкового газопровода в полосе отвода автомобильной дороги федерального значения М-8 «Холмогоры Москва-Ярославль-Вологда-Архангельск», на участках км 1219+030, км 1220+240, км 1224+075, а также автомобильной дороги федерального значения М-8 «Холмогоры Москва-Ярославль-Вологда-Архангельск», подъезд к г. Северодвинск, на участках км 0+650, км 6+300, км 10+650, км 12+030 получено согласование от ФКУ Упрдор «Холмогоры» № 1109 от 21.04.2017 г.

В границах земельных участков, занятых автомобильными дорогами, сформированы части земельных участков общей площадью 2296 кв.м для последующего оформления сервитута, которые представлены в приложении №4 - Перечень и сведения о частях земельных участков, находящихся в границах полос отвода автомобильных дорог, для последующего оформления сервитута для прокладки и эксплуатации объекта трубопроводного транспорта: «Газопровод межпоселковый от ГРС «Рикасиха» до ст.Исакогорка Архангельской области».

ПРИЛОЖЕНИЯ

378-01-365/15-29/640-1-ПМТ

Приложение №1

Перечень и сведения о частях земельных участков, образуемых для строительства объекта: «Газопровод межпоселковый от ГРС «Рикасиха» до ст.Исакогорка Архангельской области»

№ п/п	*Местоположение: область, район, н.п.*	*Муниципальное образование*	*Площадь испрашиваемого земельного участка, м2*	*Площадь исходного земельного участка, м2*	*Правообладатель земельного участка*	*Вид права с указанием правоустанавливающих документов*	*Кадастровый номер земельного участка/ кадастровый квартал (исходный кадастровый номер)*	*Номер части земельного участка*	*Категория земель*	*Вид разрешенного использования*	*Способ образования (Примечание)*
1	*2*	*3*	*4*	*5*	*6*	*7*	*8*	*9*	*10*	*11*	*12*
1	Архангельская область, Приморский район, Северодвинское лесничество, Лайское участковое лесничество (участок ПФ Северодвинская), часть квартала 1	Приморский муниципальный район	1	37	Акционерное общество "Газпром газораспределение", ИНН: 7838306818	Договор аренды лесного участка от 16.02.2015 №1821; Договор купли-продажи недвижимого имущества от 13.03.2017 №6- 068/17/Упр3-024/17; Акт-приема-передачи имущества от 31.01.2017	29:16:191601:62(1)	/чзу1	Земли лесного фонда	Для эксплуатации объекта газоснабжения "Газопровод межпоселковый от ГРС "Рикасиха" до Северодвинской ТЭЦ-2 Архангельской области" (газопровод в/д Р=1.2 МПа)	Образование части земельного участка
2	Архангельская область, Приморский муниципальный район, муниципальное образование «Приморское», в районе пос. Лайский Док	Приморское	142	8839	Администрация муниципального образования "Приморское", ИНН: 2921009473	Постоянное (бессрочное) пользование, № 29-29-01/117/2014-139 от 22.09.2014	29:16:000000:4785	/чзу1	Земли населённых пунктов	Для реконструкции канализационных очистных сооружений	Образование части земельного участка
3	Архангельская область, г. Архангельск, Цигломенский территориальный округ, по ул. Боры	Город Архангельск	4752	104 012	Муниципальное образование "Город Архангельск"	Собственность, № 29-29/001-29/001/092/2016-189/1 от 20.07.2016	29:22:090501:800	/чзу1	Земли населённых пунктов	Для размещения линейного объекта в целях обеспечения транспортной инфраструктурой земельных участков, предоставляемых многодетным семьям	Образование части земельного участка
4	установлено относительно ориентира, расположенного за пределами участка. Ориентир КМ 9+470 автомобильной дороги "Подъезд к г. Северодвинск от автомобильной дороги М-8 "Холмогоры". Участок находится примерно в 3 м от ориентира по направлению на юг. Почтовый адрес ориентира: обл. Архангельская, г. Архангельск, Цигломенский территориальный округ	Город Архангельск	129	13036	Государственное казенное учреждение Архангельской области "Дорожное агентство "Архангельскавтодор", ИНН: 2900000511	Постоянное (бессрочное) пользование, № 29-29-01/061/2009-161 от 22.07.2009	29:22:090501:12	/чзу1	Земли населённых пунктов	Для эксплуатации автомобильной дороги "Подъезд к дер. Боры от автомобильной дороги "Подъезд к г. Северодвинск"	Образование части земельного участка
5	установлено относительно ориентира, расположенного за пределами участка. Ориентир КМ 9+470 автомобильной дороги "Подъезд к г. Северодвинск от автомобильной дороги М-8 "Холмогоры". Участок находится примерно в 2 м от ориентира по направлению на юг. Почтовый адрес ориентира: обл. Архангельская, г. Архангельск, Цигломенский территориальный округ	Город Архангельск	2	9511	Государственное казенное учреждение Архангельской области "Дорожное агентство "Архангельскавтодор", ИНН: 2900000511	Постоянное (бессрочное) пользование, № 29-29-01/061/2009-159 от 22.07.2009	29:22:090503:3	/чзу1	Земли населённых пунктов	Для эксплуатации автомобильной дороги "Подъезд к дер. Боры от автомобильной дороги "Подъезд к г. Северодвинск"	Образование части земельного участка
6	Архангельская область, г. Архангельск, Цигломенский территориальный округ	Город Архангельск	4	81	Российская Федерация	Собственность, № 29:22:090503:91-29/001/2018-1 от 05.04.2018	29:22:090503:91	/чзу1	Земли населённых пунктов	Для размещения объектов инженерной инфраструктуры (линии электропередачи воздушной кранового узла км 51,9 газопровода - отвода к г. Северодвинск (3 ПК, инв. № 366597)	Образование части земельного участка
7	Архангельская область, г. Архангельск, Цигломенский территориальный округ	Город Архангельск	4	81	Российская Федерация	Собственность, № 29:22:090503:91-29/001/2018-1 от 05.04.2018	29:22:090503:91	/чзу2	Земли населённых пунктов	Для размещения объектов инженерной инфраструктуры (линии электропередачи воздушной кранового узла км 51,9 газопровода - отвода к г. Северодвинск (3 ПК, инв. № 366597)	Образование части земельного участка
8	Архангельская обл., р-н Приморский, участок Тойнокурье, западнее населенного пункта Большое Тойнокурье	Приморский муниципальный район	1299	222971	Общество с ограниченной ответственностью "КомСервис", ИНН: 2921009040	Собственность, № 29-29-01/108/2011-167 от 22.11.2011	29:16:200501:325	/чзу1	Земли сельскохозяйственного назначения	Для сельскохозяйственного производства	Образование части земельного участка
9	Архангельская обл., р-н Приморский, участок Тойнокурье, западнее населенного пункта Большое Тойнокурье	Приморский муниципальный район	209	222971	Общество с ограниченной ответственностью "КомСервис", ИНН: 2921009040	Собственность, № 29-29-01/108/2011-167 от 22.11.2011	29:16:200501:325	/чзу2	Земли сельскохозяйственного назначения	Для сельскохозяйственного производства	Образование части земельного участка
10	Архангельская обл., р-н Приморский, участок Тойнокурье, западнее населенного пункта Большое Тойнокурье	Приморский муниципальный район	18	30022	Общество с ограниченной ответственностью "КомСервис", ИНН: 2921009040	Собственность, № 29-29-01/108/2011-168 от 22.11.2011	29:16:200501:324	/чзу1	Земли сельскохозяйственного назначения	Для сельскохозяйственного производства	Образование части земельного участка
11	Архангельская обл., р-н Приморский, участок Тойнокурье, западнее населенного пункта Большое Тойнокурье	Приморский муниципальный район	706	30022	Общество с ограниченной ответственностью "КомСервис", ИНН: 2921009040	Собственность, № 29-29-01/108/2011-168 от 22.11.2011	29:16:200501:324	/чзу2	Земли сельскохозяйственного назначения	Для сельскохозяйственного производства	Образование части земельного участка
12	Архангельская обл., р-н Приморский, участок Тойнокурье, западнее населенного пункта Большое Тойнокурье	Приморский муниципальный район	1397	30022	Общество с ограниченной ответственностью "КомСервис", ИНН: 2921009040	Собственность, № 29-29-01/108/2011-168 от 22.11.2011	29:16:200501:324	/чзу3	Земли сельскохозяйственного назначения	Для сельскохозяйственного производства	Образование части земельного участка
13	Архангельская обл., р-н Приморский, участок Тойнокурье, западнее населенного пункта Большое Тойнокурье	Приморский муниципальный район	742	40036	Общество с ограниченной ответственностью "КомСервис", ИНН: 2921009040	Собственность, № 29-29-01/108/2011-170 от 22.11.2011	29:16:200501:323	/чзу1	Земли сельскохозяйственного назначения	Для сельскохозяйственного производства	Образование части земельного участка
14	Архангельская обл., р-н Приморский, участок Тойнокурье, западнее населенного пункта Большое Тойнокурье	Приморский муниципальный район	904	40036	Общество с ограниченной ответственностью "КомСервис", ИНН: 2921009040	Собственность, № 29-29-01/108/2011-170 от 22.11.2011	29:16:200501:323	/чзу2	Земли сельскохозяйственного назначения	Для сельскохозяйственного производства	Образование части земельного участка

№ п/п	Местоположение: область, район, н.п.	Муниципальное образование	Площадь испрашиваемого земельного участка, м2	Площадь исходного земельного участка, м2	Правообладатель земельного участка	Вид права с указанием правоустанавливающих документов	Кадастровый номер земельного участка/ кадастровый квартал (исходный кадастровый номер)	Номер части земельного участка	Категория земель	Вид разрешенного использования	Способ образования (Примечание)
1	2	3	4	5	6	7	8	9	10	11	12
15	Архангельская обл., р-н Приморский, МО Заостровское, в районе Б. Тойнокурье	Заостровское	1212	19964	Общество с ограниченной ответственностью "КомСервис", ИНН: 2921009040	Собственность, № 29-29-01/108/2011-166 от 22.11.2011	29:16:200501:280	/чзу1	Земли сельскохозяйственного назначения	Для сельскохозяйственного производства	Образование части земельного участка
16	Архангельская обл., р-н Приморский, МО Заостровское, в районе Б. Тойнокурье	Заостровское	856	19964	Общество с ограниченной ответственностью "КомСервис", ИНН: 2921009040	Собственность, № 29-29-01/108/2011-166 от 22.11.2011	29:16:200501:280	/чзу2	Земли сельскохозяйственного назначения	Для сельскохозяйственного производства	Образование части земельного участка
17	Архангельская область, Приморский район, муниципальное образование Заостровское, деревня Большое Тойнокурье	Заостровское	75	866	Сведения отсутствуют	Сведения отсутствуют	29:16:000000:5078	/чзу1	Земли населённых пунктов	Для эксплуатации автодорожного подъезда к дер. Большое Тойнокурье	Образование части земельного участка
18		Заостровское	33	866	Сведения отсутствуют	Сведения отсутствуют	29:16:000000:5078	/чзу2	Земли населённых пунктов	Для эксплуатации автодорожного подъезда к дер. Большое Тойнокурье	Образование части земельного участка
19	Архангельская область, район Приморский, муниципальное образование Заостровское, дер. Большое Тойнокурье	Заостровское	3	866	Сведения отсутствуют	Сведения отсутствуют	29:16:000000:5089	/чзу1	Земли населённых пунктов	Для эксплуатации автодорожного подъезда к дер. Большое Тойнокурье	Образование части земельного участка
20	Архангельская область, Приморский район, в районе пос. Луговой	Приморский муниципальный район	94	3601	Российская Федерация Федеральное государственное унитарное предприятие "Архангельское" Российской академии сельскохозяйственных наук, ИНН: 2921000537	Собственность, № 29-29-01/070/2012-123 от 04.07.2012 Постоянное (бессрочное) пользование, № 29-29-01/070/2012-124 от 04.07.2012	29:16:201002:26	/чзу1	Земли сельскохозяйственного назначения	Для научно-исследовательских работ	Образование части земельного участка
21	Архангельская область, Приморский район, в районе пос. Луговой	Приморский муниципальный район	36810	717010	Сведения отсутствуют	Сведения отсутствуют	29:16:201003:6	/чзу1	Земли сельскохозяйственного назначения	Для сельскохозяйственного использования	Образование части земельного участка
22	Архангельская область, Приморский район, центральная часть Приморского кадастрового района	Приморский муниципальный район	440	59877	Государственное казенное учреждение Архангельской области "Дорожное агентство "Архангельскавтодор", ИНН: 2900000511	Постоянное (бессрочное) пользование, № 29-29-01/019/2012-219 от 21.02.2012	29:16:201801:118	/чзу1	Земли промышленности, энергетики, транспорта, связи, радиовещания, телевидения, информатики, земли для обеспечения космической деятельности, земли обороны, безопасности и земли иного специального назначения	Для эксплуатации автомобильной дороги	Образование части земельного участка
23	Архангельская область, Приморский район, центральная часть Приморского кадастрового района	Приморский муниципальный район	135	59877	Государственное казенное учреждение Архангельской области "Дорожное агентство "Архангельскавтодор", ИНН: 2900000511	Постоянное (бессрочное) пользование, № 29-29-01/019/2012-219 от 21.02.2012	29:16:201801:118	/чзу2	Земли промышленности, энергетики, транспорта, связи, радиовещания, телевидения, информатики, земли для обеспечения космической деятельности, земли обороны, безопасности и земли иного специального назначения	Для эксплуатации автомобильной дороги	Образование части земельного участка
24	Архангельская область, Приморский район, в районе участка Хечемень		560	7250	Акционерное общество "Тандер"	Собственность, № 29-29/001-29/001/158/2016-290/2 от 14.11.2016	29:16:201801:300	/чзу1	Земли промышленности, энергетики, транспорта, связи, радиовещания, телевидения, информатики, земли для обеспечения космической деятельности, земли обороны, безопасности и земли иного специального назначения	4.9 Обслуживание автотранспорта 4.9.1 Объекты придорожного сервиса 6.9 Склады: Размещение сооружений,	Образование части земельного участка
25	Архангельская область, Приморский район, центральная часть Приморского кадастрового района	Приморский муниципальный район	1007	1836108	Муниципальное образование "Приморский муниципальный район"	Собственность, № 29-29-01/153/2014-492 от 11.12.2014	29:16:000000:4949	/чзу1	Земли сельскохозяйственного назначения	Для сельскохозяйственного использования	Образование части земельного участка
26	Архангельская область, Приморский район, центральная часть Приморского кадастрового района	Приморский муниципальный район	991	1836108	Муниципальное образование "Приморский муниципальный район"	Собственность, № 29-29-01/153/2014-492 от 11.12.2014	29:16:000000:4949	/чзу2	Земли сельскохозяйственного назначения	Для сельскохозяйственного использования	Образование части земельного участка
27	Архангельская область, Приморский район, центральная часть Приморского кадастрового района	Приморский муниципальный район	1465	1836108	Муниципальное образование "Приморский муниципальный район"	Собственность, № 29-29-01/153/2014-492 от 11.12.2014	29:16:000000:4949	/чзу3	Земли сельскохозяйственного назначения	Для сельскохозяйственного использования	Образование части земельного участка
28	Архангельская область, Приморский район, центральная часть Приморского кадастрового района	Приморский муниципальный район	845	1836108	Муниципальное образование "Приморский муниципальный район"	Собственность, № 29-29-01/153/2014-492 от 11.12.2014	29:16:000000:4949	/чзу4	Земли сельскохозяйственного назначения	Для сельскохозяйственного использования	Образование части земельного участка
29	Архангельская область, Приморский район, центральная часть Приморского кадастрового района	Приморский муниципальный район	736	1836108	Муниципальное образование "Приморский муниципальный район"	Собственность, № 29-29-01/153/2014-492 от 11.12.2014	29:16:000000:4949	/чзу5	Земли сельскохозяйственного назначения	Для сельскохозяйственного использования	Образование части земельного участка
30	Архангельская область, Приморский район, центральная часть Приморского кадастрового района	Приморский муниципальный район	795	1836108	Муниципальное образование "Приморский муниципальный район"	Собственность, № 29-29-01/153/2014-492 от 11.12.2014	29:16:000000:4949	/чзу6	Земли сельскохозяйственного назначения	Для сельскохозяйственного использования	Образование части земельного участка
31	Архангельская область, Приморский район, центральная часть Приморского кадастрового района	Приморский муниципальный район	913	1836108	Муниципальное образование "Приморский муниципальный район"	Собственность, № 29-29-01/153/2014-492 от 11.12.2014	29:16:000000:4949	/чзу7	Земли сельскохозяйственного назначения	Для сельскохозяйственного использования	Образование части земельного участка
32	Архангельская область, Приморский район, центральная часть Приморского кадастрового района	Приморский муниципальный район	971	1836108	Муниципальное образование "Приморский муниципальный район"	Собственность, № 29-29-01/153/2014-492 от 11.12.2014	29:16:000000:4949	/чзу8	Земли сельскохозяйственного назначения	Для сельскохозяйственного использования	Образование части земельного участка
33	Архангельская область, Приморский район, центральная часть Приморского кадастрового района	Приморский муниципальный район	939	1836108	Муниципальное образование "Приморский муниципальный район"	Собственность, № 29-29-01/153/2014-492 от 11.12.2014	29:16:000000:4949	/чзу9	Земли сельскохозяйственного назначения	Для сельскохозяйственного использования	Образование части земельного участка
34	Архангельская область, Приморский район, центральная часть Приморского кадастрового района	Приморский муниципальный район	1071	1836108	Муниципальное образование "Приморский муниципальный район"	Собственность, № 29-29-01/153/2014-492 от 11.12.2014	29:16:000000:4949	/чзу10	Земли сельскохозяйственного назначения	Для сельскохозяйственного использования	Образование части земельного участка
35	Архангельская область, Приморский район, центральная часть Приморского кадастрового района	Приморский муниципальный район	1005	1836108	Муниципальное образование "Приморский муниципальный район"	Собственность, № 29-29-01/153/2014-492 от 11.12.2014	29:16:000000:4949	/чзу11	Земли сельскохозяйственного назначения	Для сельскохозяйственного использования	Образование части земельного участка

№ п/п	Местоположение: область, район, н.п.	Муниципальное образование	Площадь испрашиваемого земельного участка, м2	Площадь исходного земельного участка, м2	Правообладатель земельного участка	Вид права с указанием правоустанавливающих документов	Кадастровый номер земельного участка/ кадастровый квартал (исходный кадастровый номер)	Номер части земельного участка	Категория земель	Вид разрешенного использования	Способ образования (Примечание)
1	2	3	4	5	6	7	8	9	10	11	12
36	Архангельская область, Приморский район, центральная часть Приморского кадастрового района	Приморский муниципальный район	647	1836108	Муниципальное образование "Приморский муниципальный район"	Собственность, № 29-29-01/153/2014-492 от 11.12.2014	29:16:000000:4949	/чзу12	Земли сельскохозяйственного назначения	Для сельскохозяйственного использования	Образование части земельного участка
37	Архангельская область, Приморский район, центральная часть Приморского кадастрового района	Приморский муниципальный район	884	1836108	Муниципальное образование "Приморский муниципальный район"	Собственность, № 29-29-01/153/2014-492 от 11.12.2014	29:16:000000:4949	/чзу13	Земли сельскохозяйственного назначения	Для сельскохозяйственного использования	Образование части земельного участка
38	Архангельская область, Приморский район, центральная часть Приморского кадастрового района	Приморский муниципальный район	950	1836108	Муниципальное образование "Приморский муниципальный район"	Собственность, № 29-29-01/153/2014-492 от 11.12.2014	29:16:000000:4949	/чзу14	Земли сельскохозяйственного назначения	Для сельскохозяйственного использования	Образование части земельного участка
39	Архангельская область, Приморский район, центральная часть Приморского кадастрового района	Приморский муниципальный район	1808	1836108	Муниципальное образование "Приморский муниципальный район"	Собственность, № 29-29-01/153/2014-492 от 11.12.2014	29:16:000000:4949	/чзу15	Земли сельскохозяйственного назначения	Для сельскохозяйственного использования	Образование части земельного участка
40	Архангельская область, Приморский район, центральная часть Приморского кадастрового района	Приморский муниципальный район	117	1836108	Муниципальное образование "Приморский муниципальный район"	Собственность, № 29-29-01/153/2014-492 от 11.12.2014	29:16:000000:4949	/чзу16	Земли сельскохозяйственного назначения	Для сельскохозяйственного использования	Образование части земельного участка
41	Архангельская область, Приморский район, центральная часть Приморского кадастрового района	Приморский муниципальный район	2140	1836108	Муниципальное образование "Приморский муниципальный район"	Собственность, № 29-29-01/153/2014-492 от 11.12.2014	29:16:000000:4949	/чзу17	Земли сельскохозяйственного назначения	Для сельскохозяйственного использования	Образование части земельного участка
42	Архангельская область, Приморский район, центральная часть Приморского кадастрового района	Приморский муниципальный район	423	1836108	Муниципальное образование "Приморский муниципальный район"	Собственность, № 29-29-01/153/2014-492 от 11.12.2014	29:16:000000:4949	/чзу18	Земли сельскохозяйственного назначения	Для сельскохозяйственного использования	Образование части земельного участка
43	Архангельская область, Приморский район, центральная часть Приморского кадастрового района	Приморский муниципальный район	8257	1836108	Муниципальное образование "Приморский муниципальный район"	Собственность, № 29-29-01/153/2014-492 от 11.12.2014	29:16:000000:4949	/чзу19	Земли сельскохозяйственного назначения	Для сельскохозяйственного использования	Образование части земельного участка
44	Архангельская область, Приморский район, центральная часть Приморского кадастрового района	Приморский муниципальный район	1717	1836108	Муниципальное образование "Приморский муниципальный район"	Собственность, № 29-29-01/153/2014-492 от 11.12.2014	29:16:000000:4949	/чзу20	Земли сельскохозяйственного назначения	Для сельскохозяйственного использования	Образование части земельного участка
45	Архангельская область, г. Архангельск, Исакогорский территориальный округ	Город Архангельск	145	15057	Федеральное казенное учреждение "Управление автомобильной магистрали Москва-Архангельск Федерального дорожного агентства", ИНН: 3525065660	Постоянное (бессрочное) пользование, № 29-29-01/012/2014-455 от 04.02.2014	29:22:081005:143	/чзу2	Земли населённых пунктов	Земельные участки (территории) общего пользования	Образование части земельного участка
46	Архангельская область, г. Архангельск, Исакогорский территориальный округ	Город Архангельск	102	1657	Федеральное казенное учреждение "Управление автомобильной магистрали Москва-Архангельск Федерального дорожного агентства", ИНН: 3525065660	Постоянное (бессрочное) пользование, № 29-29/001-29/002/037/2016- 250/1 от 06.10.2016	29:22:081005:140	/чзу1	Земли населённых пунктов	Земельные участки (территории) общего пользования	Образование части земельного участка
47	Архангельская область, г. Архангельск, Исакогорский территориальный округ	Город Архангельск	4	15057	Федеральное казенное учреждение "Управление автомобильной магистрали Москва-Архангельск Федерального дорожного агентства", ИНН: 3525065660	Постоянное (бессрочное) пользование, № 29-29-01/012/2014-455 от 04.02.2014	29:22:081005:143	/чзу1	Земли населённых пунктов	Земельные участки (территории) общего пользования	Образование части земельного участка
48	Архангельская область, р-н Приморский	Приморский муниципальный район	43	277445	Федеральное казенное учреждение "Управление автомобильной магистрали Москва-Архангельск Федерального дорожного агентства", ИНН: 3525065660	Постоянное (бессрочное) пользование, № 29-29/001-29/001/050/2015- 45/1 от 15.04.2015	29:16:203401:422	/чзу1	Земли промышленности, энергетики, транспорта, связи, радиовещания, телевидения, информатики, земли для обеспечения космической деятельности, земли обороны, безопасности и земли иного специального назначения	Автомобильный транспорт	Образование части земельного участка
49	обл. Архангельская, р-н Приморский, центральная часть Приморского кадастрового района (а/д подъезд к д. Фельшинка от а/д М-8 Холмогоры)	Приморский муниципальный район	393	16604	Государственное казенное учреждение Архангельской области "Дорожное агентство "Архангельскавтодор", ИНН: 2900000511	Постоянное (бессрочное) пользование, № 29-29/001-29/001/019/2016- 263/1 от 03.02.2016	29:16:203401:37	/чзу1	Земли промышленности, энергетики, транспорта, связи, радиовещания, телевидения, информатики, земли для обеспечения космической деятельности, земли обороны, безопасности и земли иного специального назначения	Для эксплуатации и содержания автомобильных дорог	Образование части земельного участка
50	Архангельская область, Приморский муниципальный район, муниципальное образование «Лисестровское», дер. Нестерово, ул. Озерная	Лисестровское	9590	28001	Рюмин Федор Меркурьевич	Собственность, № 29:16:210601:440-29/001/2017-1 от 20.12.2017	29:16:210601:440	/чзу1	Земли населенных пунктов	Личное подсобное хозяйство	Образование части земельного участка
51	Архангельская область, Приморский район	Приморский муниципальный район	7	200558	Рюмин Федор Меркурьевич	Собственность, № 29:16:210601:439-29/001/2017-1 от 20.12.2017	29:16:210601:439	/чзу2	Земли населенных пунктов	Для ведения крестьянского (фермерского) хозяйства	Образование части земельного участка
52	Архангельская область, Приморский район	Приморский муниципальный район	119	200558	Рюмин Федор Меркурьевич	Собственность, № 29:16:210601:439-29/001/2017-1 от 20.12.2017	29:16:210601:439	/чзу1	Земли населенных пунктов	Для ведения крестьянского (фермерского) хозяйства	Образование части земельного участка
53	Архангельская область, г. Архангельск, Исакогорский территориальный округ, по ул. Вычегодской	Город Архангельск	1608	67395	Муниципальное образование "Город Архангельск"	Собственность, № 29:22:000000:8502-29/001/2017-2 от 06.03.2017	29:22:000000:8502	/чзу2	Земли населенных пунктов	Для размещения линейного объекта - ул. Вычегодской (общее пользование территории)	Образование части земельного участка
54	Архангельская область, г. Архангельск, Исакогорский территориальный округ, по ул. Тяговой	Город Архангельск	111	110480	Муниципальное образование "Город Архангельск"	Собственность, № 29:22:000000:8506-29/005/2017-2 от 20.02.2017	29:22:000000:8506	/чзу1	Земли населенных пунктов	Для размещения линейного объекта - ул. Тяговой (общее пользование территории)	Образование части земельного участка

№ п/п	*Местоположение: область, район, н.п.*	*Муниципальное образование*	*Площадь испрашиваемого земельного участка, м2*	*Площадь исходного земельного участка, м2*	*Правообладатель земельного участка*	*Вид права с указанием правоустанавливающих документов*	*Кадастровый номер земельного участка/ кадастровый квартал (исходный кадастровый номер)*	*Номер части земельного участка*	*Категория земель*	*Вид разрешенного использования*	*Способ образования (Примечание)*
1	*2*	*3*	*4*	*5*	*6*	*7*	*8*	*9*	*10*	*11*	*12*
55	Архангельская область, г. Архангельск, Исакогорский территориальный округ, по ул. Вычегодской	Город Архангельск	20	67395	Муниципальное образование "Город Архангельск"	Собственность, № 29:22:000000:8502-29/001/2017-2 от 06.03.2017	29:22:000000:8502	/чзу1	Земли населенных пунктов	Для размещения линейного объекта - ул. Вычегодской (общее пользование территории)	Образование части земельного участка
56	Архангельская область, г. Архангельск, Исакогорский территориальный округ, по ул. Вычегодской	Город Архангельск	140	67395	Муниципальное образование "Город Архангельск"	Собственность, № 29:22:000000:8502-29/001/2017-2 от 06.03.2017	29:22:000000:8502	/чзу3	Земли населенных пунктов	Для размещения линейного объекта - ул. Вычегодской (общее пользование территории)	Образование части земельного участка
57	Архангельская обл., г. Архангельск, Исакогорский территориальный округ	Город Архангельск	1242	8229	Сведения отсутствуют	Сведения отсутствуют	29:22:081105:13	/чзу1	Земли населённых пунктов	для строительства объекта: "Газопровод межпоселковый от ГРС "Рикасиха" до ст. Исакогорка Архангельской области"	Образование части земельного участка
58	Архангельская обл., г. Архангельск, Исакогорский территориальный округ	Город Архангельск	380	8229	Сведения отсутствуют	Сведения отсутствуют	29:22:081105:13	/чзу2	Земли населённых пунктов	для строительства объекта: "Газопровод межпоселковый от ГРС "Рикасиха" до ст. Исакогорка Архангельской области"	Образование части земельного участка
59	Архангельская обл., г. Архангельск, Исакогорский территориальный округ	Город Архангельск	688	8229	Сведения отсутствуют	Сведения отсутствуют	29:22:081105:13	/чзу3	Земли населённых пунктов	для строительства объекта: "Газопровод межпоселковый от ГРС "Рикасиха" до ст. Исакогорка Архангельской области"	Образование части земельного участка
60	Архангельская обл., г. Архангельск, Исакогорский территориальный округ	Город Архангельск	622	7805	Сведения отсутствуют	Сведения отсутствуют	29:22:000000:68	/чзу1	Земли населенных пунктов	для строительства объекта: "Газопровод межпоселковый от ГРС "Рикасиха"	Образование части земельного участка
61	Архангельская область, г. Архангельск, Исакогорский территориальный округ, КИЗ «Исакогорка»	Город Архангельск	673	38820	Администрация муниципального образования "Город Архангельск", Муниципальное образование "Город Архангельск"	Постоянное (бессрочное) пользование, № 29:22:000000:8629- Собственность, № 29:22:000000:8629-29/001/2018-2 от 22.03.2018	29:22:000000:8629	/чзу2	Земли населенных пунктов	Для размещения линейного объекта в целях обеспечения транспортной инфраструктурой	Образование части земельного участка
62	Архангельская область, г. Архангельск, Исакогорский территориальный округ, КИЗ «Исакогорка»	Город Архангельск	387	38820	Администрация муниципального образования "Город Архангельск", Муниципальное образование "Город Архангельск"	Постоянное (бессрочное) пользование, № 29:22:000000:8629- Собственность, № 29:22:000000:8629-29/001/2018-2 от 22.03.2018	29:22:000000:8629	/чзу1	Земли населенных пунктов	Для размещения линейного объекта в целях обеспечения транспортной инфраструктурой	Образование части земельного участка
Итого:			**94482**								

Приложение №2

Перечень и сведения о земельных участках, образуемых для строительства объекта: «Газопровод межпоселковый от ГРС «Рикасиха» до ст.Исакогорка Архангельской области»

№ п/п	*Местоположение: область, район, н.п.*	*Площадь испрашиваемого земельного участка, м2*	*Правообладатель земельного участка*	*Вид права с указанием правоустанавливающих документов*	*Кадастровый номер земельного участка/ кадастровый квартал (исходный кадастровый номер)*	*Условный номер образуемого ЗУ*	*Категория земель*	*Вид разрешенного использования образуемого земельного участка*	*Способ образования/ Примечание*
1	*2*	*3*	*4*	*5*	*6*	*7*	*8*	*9*	*10*
1	Архангельская область, Приморский район	9522	Российская Федерация	Неразграниченная государственная собственность	Кадастровый квартал 29:00:000000	:ЗУ1	Земли лесного фонда	Трубопроводный транспорт	Образование земельного участка из земель, находящихся в государственной или муниципальной собственности
2	Архангельская область, Приморский район	5186	Российская Федерация	Неразграниченная государственная собственность	Кадастровый квартал 29:00:000000	:ЗУ2	Земли лесного фонда	Трубопроводный транспорт	Образование земельного участка из земель, находящихся в государственной или муниципальной собственности
3	Архангельская область, Приморский район, п. Лайский Док	6780	Российская Федерация	Неразграниченная государственная собственность	Кадастровый квартал 29:00:000000	:ЗУ4	Земли населенных пунктов	Трубопроводный транспорт	Образование земельного участка из земель, находящихся в государственной или муниципальной собственности
4	Архангельская область, Приморский район, п. Лайский Док	11981	Российская Федерация	Неразграниченная государственная собственность	Кадастровый квартал 29:00:000000	:ЗУ5	Земли населенных пунктов	Трубопроводный транспорт	Образование земельного участка из земель, находящихся в государственной или муниципальной собственности
5	Архангельская область, Приморский район, МО "Заостровское"	4869	Российская Федерация	Неразграниченная государственная собственность	Кадастровый квартал 29:00:000000	:ЗУ6	Земли сельскохозяйственного назначения	Трубопроводный транспорт	Образование земельного участка из земель, находящихся в государственной или муниципальной собственности
6	Архангельская область, Приморский район, МО "Заостровское"	11323	Российская Федерация	Неразграниченная государственная собственность	Кадастровый квартал 29:00:000000	:ЗУ7	Земли сельскохозяйственного назначения	Трубопроводный транспорт	Образование земельного участка из земель, находящихся в государственной или муниципальной собственности
7	Архангельская область, Приморский район, МО "Заостровское"	9176	Российская Федерация	Неразграниченная государственная собственность	Кадастровый квартал 29:00:000000	:ЗУ8	Земли сельскохозяйственного назначения	Трубопроводный транспорт	Образование земельного участка из земель, находящихся в государственной или муниципальной собственности
8	Архангельская область, Приморский район, г. Архангельск	59027	Российская Федерация	Неразграниченная государственная собственность	Кадастровый квартал 29:00:000000	:ЗУ9	Земли населенных пунктов	Трубопроводный транспорт	Образование земельного участка из земель, находящихся в государственной или муниципальной собственности
9	Архангельская область, Приморский район, г. Архангельск	2972	Российская Федерация	Неразграниченная государственная собственность	Кадастровый квартал 29:00:000000	:ЗУ10	Земли населенных пунктов	Трубопроводный транспорт	Образование земельного участка из земель, находящихся в государственной или муниципальной собственности
10	Архангельская область, Приморский район	2083	Российская Федерация	Неразграниченная государственная собственность	Кадастровый квартал 29:00:000000	:ЗУ11	Земли населенных пунктов	Трубопроводный транспорт	Образование земельного участка из земель, находящихся в государственной или муниципальной собственности
11	Архангельская область, Приморский район	7767	Российская Федерация	Неразграниченная государственная собственность	Кадастровый квартал 29:00:000000	:ЗУ12	Земли населенных пунктов	Трубопроводный транспорт	Образование земельного участка из земель, находящихся в государственной или муниципальной собственности
12	Архангельская область, Приморский район	6116	Российская Федерация	Неразграниченная государственная собственность	Кадастровый квартал 29:00:000000	:ЗУ13	Земли населенных пунктов	Трубопроводный транспорт	Образование земельного участка из земель, находящихся в государственной или муниципальной собственности
13	Архангельская область, Приморский район	327	Российская Федерация	Неразграниченная государственная собственность	Кадастровый квартал 29:00:000000	:ЗУ14	Земли сельскохозяйственного назначения	Трубопроводный транспорт	Образование земельного участка из земель, находящихся в государственной или муниципальной собственности
14	Архангельская область, Приморский район, МО "Заостровское"	5948	Российская Федерация	Неразграниченная государственная собственность	Кадастровый квартал 29:00:000000	:ЗУ15	Земли сельскохозяйственного назначения	Трубопроводный транспорт	Образование земельного участка из земель, находящихся в государственной или муниципальной собственности
15	Архангельская область, Приморский район, МО "Заостровское"	145	Российская Федерация	Неразграниченная государственная собственность	Кадастровый квартал 29:00:000000	:ЗУ16	Земли сельскохозяйственного назначения	Трубопроводный транспорт	Образование земельного участка из земель, находящихся в государственной или муниципальной собственности
16	Архангельская область, Приморский район, МО "Заостровское"	83	Российская Федерация	Неразграниченная государственная собственность	Кадастровый квартал 29:00:000000	:ЗУ17	Земли сельскохозяйственного назначения	Трубопроводный транспорт	Образование земельного участка из земель, находящихся в государственной или муниципальной собственности
17	Архангельская область, Приморский район, МО "Заостровское"	50	Российская Федерация	Неразграниченная государственная собственность	Кадастровый квартал 29:00:000000	:ЗУ18	Земли сельскохозяйственного назначения	Трубопроводный транспорт	Образование земельного участка из земель, находящихся в государственной или муниципальной собственности
18	Архангельская область, Приморский район, МО "Заостровское"	40	Российская Федерация	Неразграниченная государственная собственность	Кадастровый квартал 29:00:000000	:ЗУ19	Земли сельскохозяйственного назначения	Трубопроводный транспорт	Образование земельного участка из земель, находящихся в государственной или муниципальной собственности
19	Архангельская область, Приморский район, МО "Заостровское"	66	Российская Федерация	Неразграниченная государственная собственность	Кадастровый квартал 29:00:000000	:ЗУ20	Земли сельскохозяйственного назначения	Трубопроводный транспорт	Образование земельного участка из земель, находящихся в государственной или муниципальной собственности
20	Архангельская область, Приморский район, МО "Заостровское"	117	Российская Федерация	Неразграниченная государственная собственность	Кадастровый квартал 29:00:000000	:ЗУ21	Земли сельскохозяйственного назначения	Трубопроводный транспорт	Образование земельного участка из земель, находящихся в государственной или муниципальной собственности

№ п/п	Местоположение: область, район, н.п.	Площадь испрашиваемого земельного участка, м2	Правообладатель земельного участка	Вид права с указанием правоустанавливающих документов	Кадастровый номер земельного участка/ кадастровый квартал (исходный кадастровый номер)	Условный номер образуемого ЗУ	Категория земель	Вид разрешенного использования образуемого земельного участка	Способ образования/ Примечание
1	2	3	4	5	6	7	8	9	10
21	Архангельская область, Приморский район, МО "Заостровское"	109	Российская Федерация	Неразграниченная государственная собственность	Кадастровый квартал 29:00:000000	:ЗУ22	Земли сельскохозяйственного назначения	Трубопроводный транспорт	Образование земельного участка из земель, находящихся в государственной или муниципальной собственности
22	Архангельская область, Приморский район, МО "Заостровское", дер. Бол. Тойнокурье	4682	Российская Федерация	Неразграниченная государственная собственность	Кадастровый квартал 29:00:000000	:ЗУ23	Земли населенных пунктов	Трубопроводный транспорт	Образование земельного участка из земель, находящихся в государственной или муниципальной собственности
23	Архангельская область, Приморский район, МО "Заостровское", дер. Бол. Тойнокурье	112	Российская Федерация	Неразграниченная государственная собственность	Кадастровый квартал 29:00:000000	:ЗУ24	Земли населенных пунктов	Трубопроводный транспорт	Образование земельного участка из земель, находящихся в государственной или муниципальной собственности
24	Архангельская область, Приморский район,МО "Заостровское"	2680	Российская Федерация	Неразграниченная государственная собственность	Кадастровый квартал 29:00:000000	:ЗУ25	Земли сельскохозяйственного назначения	Трубопроводный транспорт	Образование земельного участка из земель, находящихся в государственной или муниципальной собственности
25	Архангельская область, Приморский район,МО "Заостровское"	519	Российская Федерация	Неразграниченная государственная собственность	Кадастровый квартал 29:00:000000	:ЗУ26	Земли сельскохозяйственного назначения	Трубопроводный транспорт	Образование земельного участка из земель, находящихся в государственной или муниципальной собственности
26	Архангельская область, Приморский район,МО "Заостровское"	187	Российская Федерация	Неразграниченная государственная собственность	Кадастровый квартал 29:00:000000	:ЗУ27	Земли сельскохозяйственного назначения	Трубопроводный транспорт	Образование земельного участка из земель, находящихся в государственной или муниципальной собственности
27	Архангельская область, Приморский район,МО "Заостровское"	533	Российская Федерация	Неразграниченная государственная собственность	Кадастровый квартал 29:00:000000	:ЗУ28	Земли сельскохозяйственного назначения	Трубопроводный транспорт	Образование земельного участка из земель, находящихся в государственной или муниципальной собственности
28	Архангельская область, Приморский район,МО "Заостровское"	29800	Российская Федерация	Неразграниченная государственная собственность	Кадастровый квартал 29:00:000000	:ЗУ29	Земли сельскохозяйственного назначения	Трубопроводный транспорт	Образование земельного участка из земель, находящихся в государственной или муниципальной собственности
29	Архангельская область, Приморский район, МО"Заостровское", пос. Луговой	6153	Российская Федерация	Неразграниченная государственная собственность	Кадастровый квартал 29:00:000000	:ЗУ30	Земли населенных пунктов	Трубопроводный транспорт	Образование земельного участка из земель, находящихся в государственной или муниципальной собственности
30	Архангельская область, Приморский район, г. Архангельск	2693	Российская Федерация	Неразграниченная государственная собственность	Кадастровый квартал 29:00:000000	:ЗУ31	Земли населенных пунктов	Трубопроводный транспорт	Образование земельного участка из земель, находящихся в государственной или муниципальной собственности
31	Архангельская область, Приморский район,МО "Заостровское"	893	Российская Федерация	Неразграниченная государственная собственность	Кадастровый квартал 29:00:000000	:ЗУ32	Земли сельскохозяйственного назначения	Трубопроводный транспорт	Образование земельного участка из земель, находящихся в государственной или муниципальной собственности
32	Архангельская область, Приморский район,МО "Заостровское"	681	Российская Федерация	Неразграниченная государственная собственность	Кадастровый квартал 29:00:000000	:ЗУ33	Земли сельскохозяйственного назначения	Трубопроводный транспорт	Образование земельного участка из земель, находящихся в государственной или муниципальной собственности
33	Архангельская область, Приморский район,МО "Заостровское"	36	Российская Федерация	Неразграниченная государственная собственность	Кадастровый квартал 29:00:000000	:ЗУ34	Земли сельскохозяйственного назначения	Трубопроводный транспорт	Образование земельного участка из земель, находящихся в государственной или муниципальной собственности
34	Архангельская область, Приморский район,МО "Заостровское"	89	Российская Федерация	Неразграниченная государственная собственность	Кадастровый квартал 29:00:000000	:ЗУ35	Земли сельскохозяйственного назначения	Трубопроводный транспорт	Образование земельного участка из земель, находящихся в государственной или муниципальной собственности
35	Архангельская область, Приморский район,МО "Заостровское"	38	Российская Федерация	Неразграниченная государственная собственность	Кадастровый квартал 29:00:000000	:ЗУ36	Земли сельскохозяйственного назначения	Трубопроводный транспорт	Образование земельного участка из земель, находящихся в государственной или муниципальной собственности
36	Архангельская область, Приморский район,МО "Заостровское"	30	Российская Федерация	Неразграниченная государственная собственность	Кадастровый квартал 29:00:000000	:ЗУ37	Земли сельскохозяйственного назначения	Трубопроводный транспорт	Образование земельного участка из земель, находящихся в государственной или муниципальной собственности
37	Архангельская область, Приморский район,МО "Заостровское"	971	Российская Федерация	Неразграниченная государственная собственность	Кадастровый квартал 29:00:000000	:ЗУ38	Земли сельскохозяйственного назначения	Трубопроводный транспорт	Образование земельного участка из земель, находящихся в государственной или муниципальной собственности
38	Архангельская область, Приморский район,МО "Заостровское"	703	Российская Федерация	Неразграниченная государственная собственность	Кадастровый квартал 29:00:000000	:ЗУ39	Земли сельскохозяйственного назначения	Трубопроводный транспорт	Образование земельного участка из земель, находящихся в государственной или муниципальной собственности
39	Архангельская область, Приморский район,МО "Заостровское"	6525	Российская Федерация	Неразграниченная государственная собственность	Кадастровый квартал 29:00:000000	:ЗУ40	Земли сельскохозяйственного назначения	Трубопроводный транспорт	Образование земельного участка из земель, находящихся в государственной или муниципальной собственности
40	Архангельская область, Приморский район,МО "Заостровское"	60	Российская Федерация	Неразграниченная государственная собственность	Кадастровый квартал 29:00:000000	:ЗУ42	Земли сельскохозяйственного назначения	Трубопроводный транспорт	Образование земельного участка из земель, находящихся в государственной или муниципальной собственности

№ п/п	Местоположение: область, район, н.п.	Площадь испрашиваемого земельного участка, м2	Правообладатель земельного участка	Вид права с указанием правоустанавливающих документов	Кадастровый номер земельного участка/ кадастровый квартал (исходный кадастровый номер)	Условный номер образуемого ЗУ	Категория земель	Вид разрешенного использования образуемого земельного участка	Способ образования/ Примечание
1	2	3	4	5	6	7	8	9	10
41	Архангельская область, Приморский район,МО "Заостровское"	80	Российская Федерация	Неразграниченная государственная собственность	Кадастровый квартал 29:00:000000	:ЗУ43	Земли сельскохозяйственного назначения	Трубопроводный транспорт	Образование земельного участка из земель, находящихся в государственной или муниципальной собственности
42	Архангельская область, Приморский район,МО "Заостровское"	1221	Российская Федерация	Неразграниченная государственная собственность	Кадастровый квартал 29:00:000000	:ЗУ44	Земли сельскохозяйственного назначения	Трубопроводный транспорт	Образование земельного участка из земель, находящихся в государственной или муниципальной собственности
43	Архангельская область, Приморский район,МО "Заостровское"	152	Российская Федерация	Неразграниченная государственная собственность	Кадастровый квартал 29:00:000000	:ЗУ45	Земли сельскохозяйственного назначения	Трубопроводный транспорт	Образование земельного участка из земель, находящихся в государственной или муниципальной собственности
44	Архангельская область, Приморский район,МО "Заостровское"	8276	Российская Федерация	Неразграниченная государственная собственность	Кадастровый квартал 29:00:000000	:ЗУ46	Земли сельскохозяйственного назначения	Трубопроводный транспорт	Образование земельного участка из земель, находящихся в государственной или муниципальной собственности
45	Архангельская область, Приморский район,МО "Заостровское"	6413	Российская Федерация	Неразграниченная государственная собственность	Кадастровый квартал 29:00:000000	:ЗУ47	Земли сельскохозяйственного назначения	Трубопроводный транспорт	Образование земельного участка из земель, находящихся в государственной или муниципальной собственности
46	Архангельская область, Приморский район,МО "Заостровское"	16	Российская Федерация	Неразграниченная государственная собственность	Кадастровый квартал 29:00:000000	:ЗУ48	Земли сельскохозяйственного назначения	Трубопроводный транспорт	Образование земельного участка из земель, находящихся в государственной или муниципальной собственности
47	Приморский муниципальный район, Лисестровское сельское поселение	310	Российская Федерация	Неразграниченная государственная собственность	Кадастровый квартал 29:00:000000	:ЗУ50	Земли особо охраняемых территорий и объектов	Трубопроводный транспорт	Образование земельного участка из земель, находящихся в государственной или муниципальной собственности
48	Приморский муниципальный район, Лисестровское сельское поселение	112	Российская Федерация	Неразграниченная государственная собственность	Кадастровый квартал 29:00:000000	:ЗУ51	Земли особо охраняемых территорий и объектов	Трубопроводный транспорт	Образование земельного участка из земель, находящихся в государственной или муниципальной собственности
49	Приморский муниципальный район, Лисестровское сельское поселение	403	Российская Федерация	Неразграниченная государственная собственность	Кадастровый квартал 29:00:000000	:ЗУ52	Земли особо охраняемых территорий и объектов	Трубопроводный транспорт	Образование земельного участка из земель, находящихся в государственной или муниципальной собственности
50	Приморский муниципальный район, Лисестровское сельское поселение	8	Российская Федерация	Неразграниченная государственная собственность	Кадастровый квартал 29:00:000000	:ЗУ53	Земли особо охраняемых территорий и объектов	Трубопроводный транспорт	Образование земельного участка из земель, находящихся в государственной или муниципальной собственности
51	Приморский муниципальный район, Лисестровское сельское поселение	60	Российская Федерация	Неразграниченная государственная собственность	Кадастровый квартал 29:00:000000	:ЗУ54	Земли особо охраняемых территорий и объектов	Трубопроводный транспорт	Образование земельного участка из земель, находящихся в государственной или муниципальной собственности
52	Приморский муниципальный район, Лисестровское сельское поселение	60	Российская Федерация	Неразграниченная государственная собственность	Кадастровый квартал 29:00:000000	:ЗУ55	Земли особо охраняемых территорий и объектов	Трубопроводный транспорт	Образование земельного участка из земель, находящихся в государственной или муниципальной собственности
53	Приморский муниципальный район, Лисестровское сельское поселение	60	Российская Федерация	Неразграниченная государственная собственность	Кадастровый квартал 29:00:000000	:ЗУ56	Земли особо охраняемых территорий и объектов	Трубопроводный транспорт	Образование земельного участка из земель, находящихся в государственной или муниципальной собственности
54	Приморский муниципальный район, Лисестровское сельское поселение	60	Российская Федерация	Неразграниченная государственная собственность	Кадастровый квартал 29:00:000000	:ЗУ57	Земли особо охраняемых территорий и объектов	Трубопроводный транспорт	Образование земельного участка из земель, находящихся в государственной или муниципальной собственности
55	Приморский муниципальный район, Лисестровское сельское поселение	60	Российская Федерация	Неразграниченная государственная собственность	Кадастровый квартал 29:00:000000	:ЗУ58	Земли особо охраняемых территорий и объектов	Трубопроводный транспорт	Образование земельного участка из земель, находящихся в государственной или муниципальной собственности
56	Приморский муниципальный район, Лисестровское сельское поселение	60	Российская Федерация	Неразграниченная государственная собственность	Кадастровый квартал 29:00:000000	:ЗУ59	Земли особо охраняемых территорий и объектов	Трубопроводный транспорт	Образование земельного участка из земель, находящихся в государственной или муниципальной собственности
57	Приморский муниципальный район, Лисестровское сельское поселение	60	Российская Федерация	Неразграниченная государственная собственность	Кадастровый квартал 29:00:000000	:ЗУ60	Земли особо охраняемых территорий и объектов	Трубопроводный транспорт	Образование земельного участка из земель, находящихся в государственной или муниципальной собственности

№ п/п	Местоположение: область, район, н.п.	Площадь испрашиваемого земельного участка, м2	Правообладатель земельного участка	Вид права с указанием правоустанавливающих документов	Кадастровый номер земельного участка/ кадастровый квартал (исходный кадастровый номер)	Условный номер образуемого ЗУ	Категория земель	Вид разрешенного использования образуемого земельного участка	Способ образования/ Примечание
1	2	3	4	5	6	7	8	9	10
58	Приморский муниципальный район, Лисестровское сельское поселение	60	Российская Федерация	Неразграниченная государственная собственность	Кадастровый квартал 29:00:000000	:ЗУ61	Земли особо охраняемых территорий и объектов	Трубопроводный транспорт	Образование земельного участка из земель, находящихся в государственной или муниципальной собственности
59	Приморский муниципальный район, Лисестровское сельское поселение	60	Российская Федерация	Неразграниченная государственная собственность	Кадастровый квартал 29:00:000000	:ЗУ62	Земли особо охраняемых территорий и объектов	Трубопроводный транспорт	Образование земельного участка из земель, находящихся в государственной или муниципальной собственности
60	Приморский муниципальный район, Лисестровское сельское поселение	60	Российская Федерация	Неразграниченная государственная собственность	Кадастровый квартал 29:00:000000	:ЗУ63	Земли особо охраняемых территорий и объектов	Трубопроводный транспорт	Образование земельного участка из земель, находящихся в государственной или муниципальной собственности
61	Приморский муниципальный район, Лисестровское сельское поселение	60	Российская Федерация	Неразграниченная государственная собственность	Кадастровый квартал 29:00:000000	:ЗУ64	Земли особо охраняемых территорий и объектов	Трубопроводный транспорт	Образование земельного участка из земель, находящихся в государственной или муниципальной собственности
62	Приморский муниципальный район, Лисестровское сельское поселение	60	Российская Федерация	Неразграниченная государственная собственность	Кадастровый квартал 29:00:000000	:ЗУ65	Земли особо охраняемых территорий и объектов	Трубопроводный транспорт	Образование земельного участка из земель, находящихся в государственной или муниципальной собственности
63	Приморский муниципальный район, Лисестровское сельское поселение	60	Российская Федерация	Неразграниченная государственная собственность	Кадастровый квартал 29:00:000000	:ЗУ66	Земли особо охраняемых территорий и объектов	Трубопроводный транспорт	Образование земельного участка из земель, находящихся в государственной или муниципальной собственности
64	Приморский муниципальный район, Лисестровское сельское поселение	60	Российская Федерация	Неразграниченная государственная собственность	Кадастровый квартал 29:00:000000	:ЗУ67	Земли особо охраняемых территорий и объектов	Трубопроводный транспорт	Образование земельного участка из земель, находящихся в государственной или муниципальной собственности
65	Приморский муниципальный район, Лисестровское сельское поселение	60	Российская Федерация	Неразграниченная государственная собственность	Кадастровый квартал 29:00:000000	:ЗУ68	Земли особо охраняемых территорий и объектов	Трубопроводный транспорт	Образование земельного участка из земель, находящихся в государственной или муниципальной собственности
66	Приморский муниципальный район, Лисестровское сельское поселение	79	Российская Федерация	Неразграниченная государственная собственность	Кадастровый квартал 29:00:000000	:ЗУ69	Земли особо охраняемых территорий и объектов	Трубопроводный транспорт	Образование земельного участка из земель, находящихся в государственной или муниципальной собственности
67	Приморский муниципальный район, Лисестровское сельское поселение	145	Российская Федерация	Неразграниченная государственная собственность	Кадастровый квартал 29:00:000000	:ЗУ70	Земли особо охраняемых территорий и объектов	Трубопроводный транспорт	Образование земельного участка из земель, находящихся в государственной или муниципальной собственности
68	Приморский муниципальный район, Лисестровское сельское поселение	132	Российская Федерация	Неразграниченная государственная собственность	Кадастровый квартал 29:00:000000	:ЗУ71	Земли особо охраняемых территорий и объектов	Трубопроводный транспорт	Образование земельного участка из земель, находящихся в государственной или муниципальной собственности
69	Приморский муниципальный район, Лисестровское сельское поселение	96	Российская Федерация	Неразграниченная государственная собственность	Кадастровый квартал 29:00:000000	:ЗУ72	Земли особо охраняемых территорий и объектов	Трубопроводный транспорт	Образование земельного участка из земель, находящихся в государственной или муниципальной собственности
70	Приморский муниципальный район, Лисестровское сельское поселение	106	Российская Федерация	Неразграниченная государственная собственность	Кадастровый квартал 29:00:000000	:ЗУ73	Земли особо охраняемых территорий и объектов	Трубопроводный транспорт	Образование земельного участка из земель, находящихся в государственной или муниципальной собственности
71	Приморский муниципальный район, Лисестровское сельское поселение	91	Российская Федерация	Неразграниченная государственная собственность	Кадастровый квартал 29:00:000000	:ЗУ74	Земли особо охраняемых территорий и объектов	Трубопроводный транспорт	Образование земельного участка из земель, находящихся в государственной или муниципальной собственности
72	Приморский муниципальный район, Лисестровское сельское поселение	123	Российская Федерация	Неразграниченная государственная собственность	Кадастровый квартал 29:00:000000	:ЗУ75	Земли особо охраняемых территорий и объектов	Трубопроводный транспорт	Образование земельного участка из земель, находящихся в государственной или муниципальной собственности

№ п/п	Местоположение: область, район, н.п.	Площадь испрашиваемого земельного участка, м2	Правообладатель земельного участка	Вид права с указанием правоустанавливающих документов	Кадастровый номер земельного участка/ кадастровый квартал (исходный кадастровый номер)	Условный номер образуемого ЗУ	Категория земель	Вид разрешенного использования образуемого земельного участка	Способ образования/ Примечание
1	2	3	4	5	6	7	8	9	10
73	Приморский муниципальный район, Лисестровское сельское поселение	104	Российская Федерация	Неразграниченная государственная собственность	Кадастровый квартал 29:00:000000	:ЗУ76	Земли особо охраняемых территорий и объектов	Трубопроводный транспорт	Образование земельного участка из земель, находящихся в государственной или муниципальной собственности
74	Приморский муниципальный район, Лисестровское сельское поселение	115	Российская Федерация	Неразграниченная государственная собственность	Кадастровый квартал 29:00:000000	:ЗУ77	Земли особо охраняемых территорий и объектов	Трубопроводный транспорт	Образование земельного участка из земель, находящихся в государственной или муниципальной собственности
75	Приморский муниципальный район, Лисестровское сельское поселение	99	Российская Федерация	Неразграниченная государственная собственность	Кадастровый квартал 29:00:000000	:ЗУ78	Земли особо охраняемых территорий и объектов	Трубопроводный транспорт	Образование земельного участка из земель, находящихся в государственной или муниципальной собственности
76	Приморский муниципальный район, Лисестровское сельское поселение	112	Российская Федерация	Неразграниченная государственная собственность	Кадастровый квартал 29:00:000000	:ЗУ79	Земли особо охраняемых территорий и объектов	Трубопроводный транспорт	Образование земельного участка из земель, находящихся в государственной или муниципальной собственности
77	Приморский муниципальный район, Лисестровское сельское поселение	93	Российская Федерация	Неразграниченная государственная собственность	Кадастровый квартал 29:00:000000	:ЗУ80	Земли особо охраняемых территорий и объектов	Трубопроводный транспорт	Образование земельного участка из земель, находящихся в государственной или муниципальной собственности
78	Приморский муниципальный район, Лисестровское сельское поселение	100	Российская Федерация	Неразграниченная государственная собственность	Кадастровый квартал 29:00:000000	:ЗУ81	Земли особо охраняемых территорий и объектов	Трубопроводный транспорт	Образование земельного участка из земель, находящихся в государственной или муниципальной собственности
79	Приморский муниципальный район, Лисестровское сельское поселение	93	Российская Федерация	Неразграниченная государственная собственность	Кадастровый квартал 29:00:000000	:ЗУ82	Земли особо охраняемых территорий и объектов	Трубопроводный транспорт	Образование земельного участка из земель, находящихся в государственной или муниципальной собственности
80	Приморский муниципальный район, Лисестровское сельское поселение	97	Российская Федерация	Неразграниченная государственная собственность	Кадастровый квартал 29:00:000000	:ЗУ83	Земли особо охраняемых территорий и объектов	Трубопроводный транспорт	Образование земельного участка из земель, находящихся в государственной или муниципальной собственности
81	Приморский муниципальный район, Лисестровское сельское поселение	307	Российская Федерация	Неразграниченная государственная собственность	Кадастровый квартал 29:00:000000	:ЗУ84	Земли особо охраняемых территорий и объектов	Трубопроводный транспорт	Образование земельного участка из земель, находящихся в государственной или муниципальной собственности
82	Приморский муниципальный район, Лисестровское сельское поселение	25	Российская Федерация	Неразграниченная государственная собственность	Кадастровый квартал 29:00:000000	:ЗУ85	Земли особо охраняемых территорий и объектов	Трубопроводный транспорт	Образование земельного участка из земель, находящихся в государственной или муниципальной собственности
83	Приморский муниципальный район, Лисестровское сельское поселение	12	Российская Федерация	Неразграниченная государственная собственность	Кадастровый квартал 29:00:000000	:ЗУ86	Земли особо охраняемых территорий и объектов	Трубопроводный транспорт	Образование земельного участка из земель, находящихся в государственной или муниципальной собственности
84	Приморский муниципальный район, Лисестровское сельское поселение	86	Российская Федерация	Неразграниченная государственная собственность	Кадастровый квартал 29:00:000000	:ЗУ87	Земли особо охраняемых территорий и объектов	Трубопроводный транспорт	Образование земельного участка из земель, находящихся в государственной или муниципальной собственности
85	Приморский муниципальный район, Лисестровское сельское поселение	69	Российская Федерация	Неразграниченная государственная собственность	Кадастровый квартал 29:00:000000	:ЗУ88	Земли особо охраняемых территорий и объектов	Трубопроводный транспорт	Образование земельного участка из земель, находящихся в государственной или муниципальной собственности
86	Приморский муниципальный район, Лисестровское сельское поселение	62	Российская Федерация	Неразграниченная государственная собственность	Кадастровый квартал 29:00:000000	:ЗУ89	Земли особо охраняемых территорий и объектов	Трубопроводный транспорт	Образование земельного участка из земель, находящихся в государственной или муниципальной собственности
87	Приморский муниципальный район, Лисестровское сельское поселение	129	Российская Федерация	Неразграниченная государственная собственность	Кадастровый квартал 29:00:000000	:ЗУ90	Земли особо охраняемых территорий и объектов	Трубопроводный транспорт	Образование земельного участка из земель, находящихся в государственной или муниципальной собственности

№ п/п	Местоположение: область, район, н.п.	Площадь испрашиваемого земельного участка, м2	Правообладатель земельного участка	Вид права с указанием правоустанавливающих документов	Кадастровый номер земельного участка/ кадастровый квартал (исходный кадастровый номер)	Условный номер образуемого ЗУ	Категория земель	Вид разрешенного использования образуемого земельного участка	Способ образования/ Примечание
1	2	3	4	5	6	7	8	9	10
88	Приморский муниципальный район, Лисестровское сельское поселение	82	Российская Федерация	Неразграниченная государственная собственность	Кадастровый квартал 29:00:000000	:ЗУ91	Земли особо охраняемых территорий и объектов	Трубопроводный транспорт	Образование земельного участка из земель, находящихся в государственной или муниципальной собственности
89	Приморский муниципальный район, Лисестровское сельское поселение	142	Российская Федерация	Неразграниченная государственная собственность	Кадастровый квартал 29:00:000000	:ЗУ92	Земли особо охраняемых территорий и объектов	Трубопроводный транспорт	Образование земельного участка из земель, находящихся в государственной или муниципальной собственности
90	Приморский муниципальный район, Лисестровское сельское поселение	96	Российская Федерация	Неразграниченная государственная собственность	Кадастровый квартал 29:00:000000	:ЗУ93	Земли особо охраняемых территорий и объектов	Трубопроводный транспорт	Образование земельного участка из земель, находящихся в государственной или муниципальной собственности
91	Приморский муниципальный район, Лисестровское сельское поселение	4789	Российская Федерация	Неразграниченная государственная собственность	Кадастровый квартал 29:00:000000	:ЗУ94	Земли особо охраняемых территорий и объектов	Трубопроводный транспорт	Образование земельного участка из земель, находящихся в государственной или муниципальной собственности
92	Архангельская область, Приморский район	45	Российская Федерация	Неразграниченная государственная собственность	Кадастровый квартал 29:00:000000	:ЗУ95	Земли особо охраняемых территорий и объектов	Трубопроводный транспорт	Образование земельного участка из земель, находящихся в государственной или муниципальной собственности
93	Архангельская область, Приморский район	77	Российская Федерация	Неразграниченная государственная собственность	Кадастровый квартал 29:00:000000	:ЗУ96	Земли особо охраняемых территорий и объектов	Трубопроводный транспорт	Образование земельного участка из земель, находящихся в государственной или муниципальной собственности
94	Архангельская область, Приморский район	200	Российская Федерация	Неразграниченная государственная собственность	Кадастровый квартал 29:00:000000	:ЗУ97	Земли особо охраняемых территорий и объектов	Трубопроводный транспорт	Образование земельного участка из земель, находящихся в государственной или муниципальной собственности
95	Архангельская область, Приморский район	153	Российская Федерация	Неразграниченная государственная собственность	Кадастровый квартал 29:00:000000	:ЗУ98	Земли особо охраняемых территорий и объектов	Трубопроводный транспорт	Образование земельного участка из земель, находящихся в государственной или муниципальной собственности
96	Архангельская область, Приморский район	178	Российская Федерация	Неразграниченная государственная собственность	Кадастровый квартал 29:00:000000	:ЗУ99	Земли особо охраняемых территорий и объектов	Трубопроводный транспорт	Образование земельного участка из земель, находящихся в государственной или муниципальной собственности
97	Архангельская область, Приморский район	191	Российская Федерация	Неразграниченная государственная собственность	Кадастровый квартал 29:00:000000	:ЗУ100	Земли особо охраняемых территорий и объектов	Трубопроводный транспорт	Образование земельного участка из земель, находящихся в государственной или муниципальной собственности
98	Архангельская область, Приморский район, МО"Заостровское"	96	Российская Федерация	Неразграниченная государственная собственность	Кадастровый квартал 29:00:000000	:ЗУ101	Земли сельскохозяйственного назначения	Трубопроводный транспорт	Образование земельного участка из земель, находящихся в государственной или муниципальной собственности
99	Архангельская область, Приморский район, МО"Заостровское"	8607	Российская Федерация	Неразграниченная государственная собственность	Кадастровый квартал 29:00:000000	:ЗУ102	Земли сельскохозяйственного назначения	Трубопроводный транспорт	Образование земельного участка из земель, находящихся в государственной или муниципальной собственности
100	Архангельская область, Приморский район	240	Российская Федерация	Неразграниченная государственная собственность	Кадастровый квартал 29:00:000000	:ЗУ103	Земли особо охраняемых территорий и объектов	Трубопроводный транспорт	Образование земельного участка из земель, находящихся в государственной или муниципальной собственности
101	Приморский муниципальный район, Лисестровское сельское поселение	152	Российская Федерация	Неразграниченная государственная собственность	Кадастровый квартал 29:00:000000	:ЗУ104	Земли особо охраняемых территорий и объектов	Трубопроводный транспорт	Образование земельного участка из земель, находящихся в государственной или муниципальной собственности
102	Приморский муниципальный район, Лисестровское сельское поселение	3772	Российская Федерация	Неразграниченная государственная собственность	Кадастровый квартал 29:00:000000	:ЗУ105	Земли особо охраняемых территорий и объектов	Трубопроводный транспорт	Образование земельного участка из земель, находящихся в государственной или муниципальной собственности
103	Приморский муниципальный район, Лисестровское сельское поселение	561	Российская Федерация	Неразграниченная государственная собственность	Кадастровый квартал 29:00:000000	:ЗУ106	Земли особо охраняемых территорий и объектов	Трубопроводный транспорт	Образование земельного участка из земель, находящихся в государственной или муниципальной собственности
104	Приморский муниципальный район, Лисестровское сельское поселение	187	Российская Федерация	Неразграниченная государственная собственность	Кадастровый квартал 29:00:000000	:ЗУ107	Земли особо охраняемых территорий и объектов	Трубопроводный транспорт	Образование земельного участка из земель, находящихся в государственной или муниципальной собственности
105	Приморский муниципальный район, Лисестровское сельское поселение	220	Российская Федерация	Неразграниченная государственная собственность	Кадастровый квартал 29:00:000000	:ЗУ108	Земли особо охраняемых территорий и объектов	Трубопроводный транспорт	Образование земельного участка из земель, находящихся в государственной или муниципальной собственности

№ п/п	Местоположение: область, район, н.п.	Площадь испрашиваемого земельного участка, м2	Правообладатель земельного участка	Вид права с указанием правоустанавливающих документов	Кадастровый номер земельного участка/ кадастровый квартал (исходный кадастровый номер)	Условный номер образуемого ЗУ	Категория земель	Вид разрешенного использования образуемого земельного участка	Способ образования/ Примечание
1	2	3	4	5	6	7	8	9	10
106	Приморский муниципальный район, Лисестровское сельское поселение	1136	Российская Федерация	Неразграниченная государственная собственность	Кадастровый квартал 29:00:000000	:ЗУ109	Земли населенных пунктов	Трубопроводный транспорт	Образование земельного участка из земель, находящихся в государственной или муниципальной собственности
107	Приморский муниципальный район, Лисестровское сельское поселение	645	Российская Федерация	Неразграниченная государственная собственность	Кадастровый квартал 29:00:000000	:ЗУ110	Земли населенных пунктов	Трубопроводный транспорт	Образование земельного участка из земель, находящихся в государственной или муниципальной собственности
108	Приморский муниципальный район, Лисестровское сельское поселение	92	Российская Федерация	Неразграниченная государственная собственность	Кадастровый квартал 29:00:000000	:ЗУ111	Земли населенных пунктов	Трубопроводный транспорт	Образование земельного участка из земель, находящихся в государственной или муниципальной собственности
109	Приморский муниципальный район, Лисестровское сельское поселение	5	Российская Федерация	Неразграниченная государственная собственность	Кадастровый квартал 29:00:000000	:ЗУ112	Земли населенных пунктов	Трубопроводный транспорт	Образование земельного участка из земель, находящихся в государственной или муниципальной собственности
110	Приморский муниципальный район, Лисестровское сельское поселение	4	Российская Федерация	Неразграниченная государственная собственность	Кадастровый квартал 29:00:000000	:ЗУ113	Земли населенных пунктов	Трубопроводный транспорт	Образование земельного участка из земель, находящихся в государственной или муниципальной собственности
111	Приморский муниципальный район, Лисестровское сельское поселение	27	Российская Федерация	Неразграниченная государственная собственность	Кадастровый квартал 29:00:000000	:ЗУ114	Земли населенных пунктов	Трубопроводный транспорт	Образование земельного участка из земель, находящихся в государственной или муниципальной собственности
112	Приморский муниципальный район, Лисестровское сельское поселение	40	Российская Федерация	Неразграниченная государственная собственность	Кадастровый квартал 29:00:000000	:ЗУ115	Земли особо охраняемых территорий и объектов	Трубопроводный транспорт	Образование земельного участка из земель, находящихся в государственной или муниципальной собственности
113	Приморский муниципальный район, Лисестровское сельское поселение	155	Российская Федерация	Неразграниченная государственная собственность	Кадастровый квартал 29:00:000000	:ЗУ116	Земли особо охраняемых территорий и объектов	Трубопроводный транспорт	Образование земельного участка из земель, находящихся в государственной или муниципальной собственности
114	Приморский муниципальный район, Лисестровское сельское поселение	303	Российская Федерация	Неразграниченная государственная собственность	Кадастровый квартал 29:00:000000	:ЗУ117	Земли особо охраняемых территорий и объектов	Трубопроводный транспорт	Образование земельного участка из земель, находящихся в государственной или муниципальной собственности
115	Приморский муниципальный район, Лисестровское сельское поселение, дер. Нов.Лукино	19	Российская Федерация	Неразграниченная государственная собственность	Кадастровый квартал 29:00:000000	:ЗУ118	Земли населенных пунктов	Трубопроводный транспорт	Образование земельного участка из земель, находящихся в государственной или муниципальной собственности
116	Приморский муниципальный район, Лисестровское сельское поселение, дер. Нов.Лукино	272	Российская Федерация	Неразграниченная государственная собственность	Кадастровый квартал 29:00:000000	:ЗУ119	Земли населенных пунктов	Трубопроводный транспорт	Образование земельного участка из земель, находящихся в государственной или муниципальной собственности
117	Приморский муниципальный район, Лисестровское сельское поселение, дер. Нов.Лукино	487	Российская Федерация	Неразграниченная государственная собственность	Кадастровый квартал 29:00:000000	:ЗУ120	Земли населенных пунктов	Трубопроводный транспорт	Образование земельного участка из земель, находящихся в государственной или муниципальной собственности
118	Приморский муниципальный район, Лисестровское сельское поселение, дер. Нов.Лукино	37	Российская Федерация	Неразграниченная государственная собственность	Кадастровый квартал 29:00:000000	:ЗУ167	Земли населенных пунктов	Трубопроводный транспорт	Образование земельного участка из земель, находящихся в государственной или муниципальной собственности
119	Приморский муниципальный район, Лисестровское сельское поселение	395	Российская Федерация	Неразграниченная государственная собственность	Кадастровый квартал 29:00:000000	:ЗУ121	Земли особо охраняемых территорий и объектов	Трубопроводный транспорт	Образование земельного участка из земель, находящихся в государственной или муниципальной собственности
120	Приморский муниципальный район, Лисестровское сельское поселение	98	Российская Федерация	Неразграниченная государственная собственность	Кадастровый квартал 29:00:000000	:ЗУ122	Земли особо охраняемых территорий и объектов	Трубопроводный транспорт	Образование земельного участка из земель, находящихся в государственной или муниципальной собственности
121	Приморский муниципальный район, Лисестровское сельское поселение	80	Российская Федерация	Неразграниченная государственная собственность	Кадастровый квартал 29:00:000000	:ЗУ123	Земли особо охраняемых территорий и объектов	Трубопроводный транспорт	Образование земельного участка из земель, находящихся в государственной или муниципальной собственности

№ п/п	Местоположение: область, район, н.п.	Площадь испрашиваемого земельного участка, м2	Правообладатель земельного участка	Вид права с указанием правоустанавливающих документов	Кадастровый номер земельного участка/ кадастровый квартал (исходный кадастровый номер)	Условный номер образуемого ЗУ	Категория земель	Вид разрешенного использования образуемого земельного участка	Способ образования/ Примечание
1	2	3	4	5	6	7	8	9	10
122	Приморский муниципальный район, Лисестровское сельское поселение	61	Российская Федерация	Неразграниченная государственная собственность	Кадастровый квартал 29:00:000000	:ЗУ124	Земли особо охраняемых территорий и объектов	Трубопроводный транспорт	Образование земельного участка из земель, находящихся в государственной или муниципальной собственности
123	Приморский муниципальный район, Лисестровское сельское поселение	60	Российская Федерация	Неразграниченная государственная собственность	Кадастровый квартал 29:00:000000	:ЗУ125	Земли особо охраняемых территорий и объектов	Трубопроводный транспорт	Образование земельного участка из земель, находящихся в государственной или муниципальной собственности
124	Приморский муниципальный район, Лисестровское сельское поселение	64	Российская Федерация	Неразграниченная государственная собственность	Кадастровый квартал 29:00:000000	:ЗУ126	Земли особо охраняемых территорий и объектов	Трубопроводный транспорт	Образование земельного участка из земель, находящихся в государственной или муниципальной собственности
125	Приморский муниципальный район, Лисестровское сельское поселение	91	Российская Федерация	Неразграниченная государственная собственность	Кадастровый квартал 29:00:000000	:ЗУ127	Земли особо охраняемых территорий и объектов	Трубопроводный транспорт	Образование земельного участка из земель, находящихся в государственной или муниципальной собственности
126	Приморский муниципальный район, Лисестровское сельское поселение	68	Российская Федерация	Неразграниченная государственная собственность	Кадастровый квартал 29:00:000000	:ЗУ128	Земли особо охраняемых территорий и объектов	Трубопроводный транспорт	Образование земельного участка из земель, находящихся в государственной или муниципальной собственности
127	Приморский муниципальный район, Лисестровское сельское поселение	74	Российская Федерация	Неразграниченная государственная собственность	Кадастровый квартал 29:00:000000	:ЗУ129	Земли особо охраняемых территорий и объектов	Трубопроводный транспорт	Образование земельного участка из земель, находящихся в государственной или муниципальной собственности
128	Приморский муниципальный район, Лисестровское сельское поселение	33	Российская Федерация	Неразграниченная государственная собственность	Кадастровый квартал 29:00:000000	:ЗУ130	Земли особо охраняемых территорий и объектов	Трубопроводный транспорт	Образование земельного участка из земель, находящихся в государственной или муниципальной собственности
129	Приморский муниципальный район, Лисестровское сельское поселение	35	Российская Федерация	Неразграниченная государственная собственность	Кадастровый квартал 29:00:000000	:ЗУ131	Земли особо охраняемых территорий и объектов	Трубопроводный транспорт	Образование земельного участка из земель, находящихся в государственной или муниципальной собственности
130	Приморский муниципальный район, Лисестровское сельское поселение	64	Российская Федерация	Неразграниченная государственная собственность	Кадастровый квартал 29:00:000000	:ЗУ132	Земли особо охраняемых территорий и объектов	Трубопроводный транспорт	Образование земельного участка из земель, находящихся в государственной или муниципальной собственности
131	Приморский муниципальный район, Лисестровское сельское поселение	64	Российская Федерация	Неразграниченная государственная собственность	Кадастровый квартал 29:00:000000	:ЗУ133	Земли особо охраняемых территорий и объектов	Трубопроводный транспорт	Образование земельного участка из земель, находящихся в государственной или муниципальной собственности
132	Приморский муниципальный район, Лисестровское сельское поселение	64	Российская Федерация	Неразграниченная государственная собственность	Кадастровый квартал 29:00:000000	:ЗУ134	Земли особо охраняемых территорий и объектов	Трубопроводный транспорт	Образование земельного участка из земель, находящихся в государственной или муниципальной собственности
133	Приморский муниципальный район, Лисестровское сельское поселение	64	Российская Федерация	Неразграниченная государственная собственность	Кадастровый квартал 29:00:000000	:ЗУ135	Земли особо охраняемых территорий и объектов	Трубопроводный транспорт	Образование земельного участка из земель, находящихся в государственной или муниципальной собственности
134	Приморский муниципальный район, Лисестровское сельское поселение	65	Российская Федерация	Неразграниченная государственная собственность	Кадастровый квартал 29:00:000000	:ЗУ136	Земли особо охраняемых территорий и объектов	Трубопроводный транспорт	Образование земельного участка из земель, находящихся в государственной или муниципальной собственности
135	Приморский муниципальный район, Лисестровское сельское поселение	66	Российская Федерация	Неразграниченная государственная собственность	Кадастровый квартал 29:00:000000	:ЗУ137	Земли особо охраняемых территорий и объектов	Трубопроводный транспорт	Образование земельного участка из земель, находящихся в государственной или муниципальной собственности
136	Приморский муниципальный район, Лисестровское сельское поселение	67	Российская Федерация	Неразграниченная государственная собственность	Кадастровый квартал 29:00:000000	:ЗУ138	Земли особо охраняемых территорий и объектов	Трубопроводный транспорт	Образование земельного участка из земель, находящихся в государственной или муниципальной собственности
137	Архангельская область, Приморский район	68	Российская Федерация	Неразграниченная государственная собственность	Кадастровый квартал 29:00:000000	:ЗУ139	Земли особо охраняемых территорий и объектов	Трубопроводный транспорт	Образование земельного участка из земель, находящихся в государственной или муниципальной собственности

№ п/п	Местоположение: область, район, н.п.	Площадь испрашиваемого земельного участка, м2	Правообладатель земельного участка	Вид права с указанием правоустанавливающих документов	Кадастровый номер земельного участка/ кадастровый квартал (исходный кадастровый номер)	Условный номер образуемого ЗУ	Категория земель	Вид разрешенного использования образуемого земельного участка	Способ образования/ Примечание
1	2	3	4	5	6	7	8	9	10
138	Архангельская область, Приморский район	70	Российская Федерация	Неразграниченная государственная собственность	Кадастровый квартал 29:00:000000	:ЗУ140	Земли особо охраняемых территорий и объектов	Трубопроводный транспорт	Образование земельного участка из земель, находящихся в государственной или муниципальной собственности
139	Архангельская область, Приморский район	60	Российская Федерация	Неразграниченная государственная собственность	Кадастровый квартал 29:00:000000	:ЗУ141	Земли особо охраняемых территорий и объектов	Трубопроводный транспорт	Образование земельного участка из земель, находящихся в государственной или муниципальной собственности
140	Архангельская область, Приморский район	194	Российская Федерация	Неразграниченная государственная собственность	Кадастровый квартал 29:00:000000	:ЗУ142	Земли особо охраняемых территорий и объектов	Трубопроводный транспорт	Образование земельного участка из земель, находящихся в государственной или муниципальной собственности
141	Архангельская область, Приморский район,Лисестровское сельское поселение, д. Волохница	64	Российская Федерация	Неразграниченная государственная собственность	Кадастровый квартал 29:00:000000	:ЗУ143	Земли населенных пунктов	Трубопроводный транспорт	Образование земельного участка из земель, находящихся в государственной или муниципальной собственности
142	Приморский муниципальный район, Лисестровское сельское поселение	142	Российская Федерация	Неразграниченная государственная собственность	Кадастровый квартал 29:00:000000	:ЗУ144	Земли особо охраняемых территорий и объектов	Трубопроводный транспорт	Образование земельного участка из земель, находящихся в государственной или муниципальной собственности
143	Приморский муниципальный район, Лисестровское сельское поселение	101	Российская Федерация	Неразграниченная государственная собственность	Кадастровый квартал 29:00:000000	:ЗУ145	Земли особо охраняемых территорий и объектов	Трубопроводный транспорт	Образование земельного участка из земель, находящихся в государственной или муниципальной собственности
144	Приморский муниципальный район, Лисестровское сельское поселение	70	Российская Федерация	Неразграниченная государственная собственность	Кадастровый квартал 29:00:000000	:ЗУ146	Земли особо охраняемых территорий и объектов	Трубопроводный транспорт	Образование земельного участка из земель, находящихся в государственной или муниципальной собственности
145	Приморский муниципальный район, Лисестровское сельское поселение	80	Российская Федерация	Неразграниченная государственная собственность	Кадастровый квартал 29:00:000000	:ЗУ147	Земли особо охраняемых территорий и объектов	Трубопроводный транспорт	Образование земельного участка из земель, находящихся в государственной или муниципальной собственности
146	Приморский муниципальный район, Лисестровское сельское поселение	81	Российская Федерация	Неразграниченная государственная собственность	Кадастровый квартал 29:00:000000	:ЗУ148	Земли особо охраняемых территорий и объектов	Трубопроводный транспорт	Образование земельного участка из земель, находящихся в государственной или муниципальной собственности
147	Приморский муниципальный район, Лисестровское сельское поселение	763	Российская Федерация	Неразграниченная государственная собственность	Кадастровый квартал 29:00:000000	:ЗУ149	Земли особо охраняемых территорий и объектов	Трубопроводный транспорт	Образование земельного участка из земель, находящихся в государственной или муниципальной собственности
148	Приморский муниципальный район, Лисестровское сельское поселение	81	Российская Федерация	Неразграниченная государственная собственность	Кадастровый квартал 29:00:000000	:ЗУ150	Земли особо охраняемых территорий и объектов	Трубопроводный транспорт	Образование земельного участка из земель, находящихся в государственной или муниципальной собственности
149	Приморский муниципальный район, Лисестровское сельское поселение	65	Российская Федерация	Неразграниченная государственная собственность	Кадастровый квартал 29:00:000000	:ЗУ151	Земли особо охраняемых территорий и объектов	Трубопроводный транспорт	Образование земельного участка из земель, находящихся в государственной или муниципальной собственности
150	Приморский муниципальный район, Лисестровское сельское поселение	64	Российская Федерация	Неразграниченная государственная собственность	Кадастровый квартал 29:00:000000	:ЗУ152	Земли особо охраняемых территорий и объектов	Трубопроводный транспорт	Образование земельного участка из земель, находящихся в государственной или муниципальной собственности
151	Приморский муниципальный район, Лисестровское сельское поселение	119	Российская Федерация	Неразграниченная государственная собственность	Кадастровый квартал 29:00:000000	:ЗУ153	Земли особо охраняемых территорий и объектов	Трубопроводный транспорт	Образование земельного участка из земель, находящихся в государственной или муниципальной собственности
152	Приморский муниципальный район, Лисестровское сельское поселение, дер. Нестерово	3	Российская Федерация	Неразграниченная государственная собственность	Кадастровый квартал 29:00:000000	:ЗУ154	Земли населенных пунктов	Трубопроводный транспорт	Образование земельного участка из земель, находящихся в государственной или муниципальной собственности
153	Приморский муниципальный район, Лисестровское сельское поселение, дер. Мелехово	5266	Российская Федерация	Неразграниченная государственная собственность	Кадастровый квартал 29:00:000000	:ЗУ155	Земли населенных пунктов	Трубопроводный транспорт	Образование земельного участка из земель, находящихся в государственной или муниципальной собственности

№ п/п	*Местоположение: область, район, н.п.*	*Площадь испрашиваемого земельного участка, м2*	*Правообладатель земельного участка*	*Вид права с указанием правоустанавливающих документов*	*Кадастровый номер земельного участка/ кадастровый квартал (исходный кадастровый номер)*	*Условный номер образуемого ЗУ*	*Категория земель*	*Вид разрешенного использования образуемого земельного участка*	*Способ образования/ Примечание*
1	*2*	*3*	*4*	*5*	*6*	*7*	*8*	*9*	*10*
154	Приморский муниципальный район, Лисестровское сельское поселение, дер. Мелехово	2304	Российская Федерация	Неразграниченная государственная собственность	Кадастровый квартал 29:00:000000	:ЗУ156	Земли населенных пунктов	Трубопроводный транспорт	Образование земельного участка из земель, находящихся в государственной или муниципальной собственности
155	Приморский муниципальный район, г. Архангельск	938	Российская Федерация	Неразграниченная государственная собственность	Кадастровый квартал 29:00:000000	:ЗУ166	Земли населенных пунктов	Трубопроводный транспорт	Образование земельного участка из земель, находящихся в государственной или муниципальной собственности
156	Приморский муниципальный район, г. Архангельск	222	Российская Федерация	Неразграниченная государственная собственность	Кадастровый квартал 29:00:000000	:ЗУ157	Земли населенных пунктов	Трубопроводный транспорт	Образование земельного участка из земель, находящихся в государственной или муниципальной собственности
157	Приморский муниципальный район, г. Архангельск	5606	Российская Федерация	Неразграниченная государственная собственность	Кадастровый квартал 29:00:000000	:ЗУ158	Земли населенных пунктов	Трубопроводный транспорт	Образование земельного участка из земель, находящихся в государственной или муниципальной собственности
158	Приморский муниципальный район, г. Архангельск	690	Российская Федерация	Неразграниченная государственная собственность	Кадастровый квартал 29:00:000000	:ЗУ159	Земли населенных пунктов	Трубопроводный транспорт	Образование земельного участка из земель, находящихся в государственной или муниципальной собственности
159	Приморский муниципальный район, дер. Исакогорка	13786	Российская Федерация	Неразграниченная государственная собственность	Кадастровый квартал 29:00:000000	:ЗУ160	Земли населенных пунктов	Трубопроводный транспорт	Образование земельного участка из земель, находящихся в государственной или муниципальной собственности
160	Приморский муниципальный район, дер. Исакогорка	252	Российская Федерация	Неразграниченная государственная собственность	Кадастровый квартал 29:00:000000	:ЗУ161	Земли населенных пунктов	Трубопроводный транспорт	Образование земельного участка из земель, находящихся в государственной или муниципальной собственности
161	Приморский муниципальный район, дер. Исакогорка	2894	Российская Федерация	Неразграниченная государственная собственность	Кадастровый квартал 29:00:000000	:ЗУ162	Земли населенных пунктов	Трубопроводный транспорт	Образование земельного участка из земель, находящихся в государственной или муниципальной собственности
162	Приморский муниципальный район, Лисестровское сельское поселение	7201	Российская Федерация	Неразграниченная государственная собственность	Кадастровый квартал 29:00:000000	:ЗУ165	Земли особо охраняемых территорий и объектов	Трубопроводный транспорт	Образование земельного участка из земель, находящихся в государственной или муниципальной собственности
163	Приморский муниципальный район, г. Архангельск	7619	Российская Федерация	Неразграниченная государственная собственность	Кадастровый квартал 29:00:000000	:ЗУ163	Земли населенных пунктов	Трубопроводный транспорт	Образование земельного участка из земель, находящихся в государственной или муниципальной собственности
164	Приморский муниципальный район, г. Архангельск	5802	Российская Федерация	Неразграниченная государственная собственность	Кадастровый квартал 29:00:000000	:ЗУ164	Земли населенных пунктов	Трубопроводный транспорт	Образование земельного участка из земель, находящихся в государственной или муниципальной собственности
165	Приморский муниципальный район, г. Архангельск	111	Российская Федерация	Неразграниченная государственная собственность	Кадастровый квартал 29:00:000000	:ЗУ168	Земли населенных пунктов	Трубопроводный транспорт	Образование земельного участка из земель, находящихся в государственной или муниципальной собственности
166	Приморский муниципальный район, г. Архангельск	29	Российская Федерация	Неразграниченная государственная собственность	Кадастровый квартал 29:00:000000	:ЗУ169	Земли населенных пунктов	Трубопроводный транспорт	Образование земельного участка из земель, находящихся в государственной или муниципальной собственности
167	Приморский муниципальный район, г. Архангельск	423	Российская Федерация	Неразграниченная государственная собственность	Кадастровый квартал 29:00:000000	:ЗУ176	Земли населенных пунктов	Трубопроводный транспорт	Образование земельного участка из земель, находящихся в государственной или муниципальной собственности
Итого:		**300929**							

Приложение №3

Перечень образуемых земельных участков в границах зоны размещения объекта: ««Газопровод межпоселковый от ГРС «Рикасиха» до ст.Исакогорка Архангельской области», в отношении которых предполагается изъятие для муниципальных нужд

№ п/п	*Местоположение: область, район, н.п.*	*Муниципальное образование*	*Площадь испрашиваемого земельного участка, м2*	*Площадь исходного земельного участка, м2*	*Правообладатель земельного участка*	*Вид права с указанием правоустанавливающих документов*	*Кадастровый номер земельного участка/ кадастровый квартал (исходный кадастровый номер)*	*Условный номер земельного участка*	*Категория земель*	*Вид разрешенного использования*	*Вид разрешенного использования образуемого земельного участка*	*Способ образования/ Примечание*
1	2	3	4	5	6	7	8	9	10	11	12	13
1	Архангельская обл., р-н Приморский, Северодвинское лесничество, Лайское участковое лесничество (участок ПФ «Северодвинская»), часть квартала 1	Приморский муниципальный район	16925	1023756	Сведения отсутствуют	Сведения отсутствуют	29:16:191601:14	29:16:191601:14:ЗУ1	Земли лесного фонда	Для сельскохозяйственного производства	трубопроводный транспорт	Образование земельного участка путем раздела исходного земельного участка, подлежит изъятию
2	Архангельская область, Северодвинское лесничество, Северодвинское участковое лесничество, кварталы 1ч,2ч,3-24,25ч,26-33,34ч,35ч,36,37ч-42ч,43-60,61ч,62,63ч,64-117	Приморский муниципальный район	11533	397402255	Сведения отсутствуют	Право (ограничение права, обременение объекта недвижимости) зарегистрировано на данный объект недвижимости с видами разрешенного использования отсутствует.	29:16:000000:5145	29:16:000000:5145:ЗУ1(1)	Земли лесного фонда	Для использования, охраны, защиты и воспроизводства лесов	трубопроводный транспорт	Образование земельного участка путем раздела исходного земельного участка, подлежит изъятию
3	Архангельская область, Северодвинское лесничество, Северодвинское участковое лесничество, кварталы 1ч,2ч,3-24,25ч,26-33,34ч,35ч,36,37ч-42ч,43-60,61ч,62,63ч,64-117	Приморский муниципальный район	164	397402255	Сведения отсутствуют	Право (ограничение права, обременение объекта недвижимости) зарегистрировано на данный объект недвижимости с видами разрешенного использования отсутствует.	29:16:000000:5145	29:16:000000:5145:ЗУ1(2)	Земли лесного фонда	Для использования, охраны, защиты и воспроизводства лесов	трубопроводный транспорт	Образование земельного участка путем раздела исходного земельного участка, подлежит изъятию
4	Архангельская область, Приморский район, Северодвинское лесничество, Северодвинское участковое лесничество (участок Северодвинское), квартал 8ч	Приморский муниципальный район	1343	2600	Сведения отсутствуют	Сведения отсутствуют	29:16:192401:9	29:16:192401:9:ЗУ1	Земли лесного фонда	Для использования, охраны, защиты и воспроизводства лесов	трубопроводный транспорт	Образование земельного участка путем раздела исходного земельного участка, подлежит изъятию
5	Архангельская область, Приморский район, Северодвинское лесничество, Лайское участковое лесничество (участок ПФ Северодвинская), квартал 1ч, (участок СПК ПК Заостровский), квартал 1ч	Приморский муниципальный район	10	28092	Сведения отсутствуют	Сведения отсутствуют	29:16:000000:5151	29:16:000000:5151:ЗУ1	Земли лесного фонда	Для использования, охраны, защиты и воспроизводства лесов	трубопроводный транспорт	Образование земельного участка путем раздела исходного земельного участка, подлежит изъятию
6	Архангельская область, Приморский район, муниципальное образование Приморское, поселок Лайский Док	Приморское	13	780	Марковин Артур Сергеевич	Аренда	29:16:192001:13	29:16:192001:13:ЗУ1	Земли населённых пунктов	Для ведения личного подсобного хозяйства	трубопроводный транспорт	Образование земельного участка путем раздела исходного земельного участка, подлежит изъятию
7	Архангельская обл., р-н Приморский, МО Приморское, пос. Лайский Док	Приморское	15	830	Кривых Анатолий Яковлевич	Аренда	29:16:192101:110	29:16:192101:110:ЗУ1	Земли населённых пунктов	Для ведения личного подсобного хозяйства	трубопроводный транспорт	Образование земельного участка путем раздела исходного земельного участка, подлежит изъятию
8	Архангельская обл., р-н Приморский, МО Заостровское	Заостровское	235	85581	Общество с ограниченной ответственностью "Поморье", ИНН: 2921126057	Собственность, № 29-29-01/069/2012-115 от 29.06.2012	29:16:200201:34	29:16:200201:34:ЗУ1	Земли сельскохозяйственного назначения	Для сельскохозяйственного использования	трубопроводный транспорт	Образование земельного участка путем раздела исходного земельного участка, подлежит изъятию
9	обл. Архангельская, г. Архангельск, Цигломенский территориальный округ с юго-восточной стороны жилого района Цигломень	Город Архангельск	4294	108800	Сведения отсутствуют	Сведения отсутствуют	29:22:090501:8	29:22:090501:8:ЗУ1	Земли населённых пунктов	Под огороды	трубопроводный транспорт	Образование земельного участка путем раздела исходного земельного участка, подлежит изъятию
10	Архангельская обл., г. Архангельск, Первый рабочий квартал, дом 114	Город Архангельск	26	1123	Колмакова Ниннэль Витальевна, Веревкина Анастасия Павловна	Долевая собственность, № 29-29-01/079/2011-398 от 27.10.2011, ½ Долевая собственность, № 29-29-01/115/2011-215 от 06.12.2011, 1/2	29:22:090110:11	29:22:090110:11:ЗУ1	Земли населённых пунктов	Для эксплуатации индивидуального жилого дома	трубопроводный транспорт	Образование земельного участка путем раздела исходного земельного участка, подлежит изъятию
11	Архангельская обл., Приморский р-н,западнее населенного пункта Большое Тойнокурье	Приморский муниципальный район	3226	19312	Дрочнева Александра Игнатьевна, Толоконцев Евгений Алексеевич	Долевая собственность, № 29-29-01/105/2011-194 от 13.10.2011, ½ Долевая собственность, № 29-29/001-29/001/105/2015-39/2 от 27.08.2015, 1/2	29:16:200501:320	29:16:200501:320:ЗУ1	Земли сельскохозяйственного назначения	Для сельскохозяйственного производства	трубопроводный транспорт	Образование земельного участка путем раздела исходного земельного участка, подлежит изъятию
12	обл. Архангельская, р-н Приморский, МО "Заостровское", д. Большое Тойнокурье	Заостровское	5	2000	Чеботарева Надежда Александровна	Собственность, № 29-29-01/072/2014-293 от 18.06.2014	29:16:200401:94	29:16:200401:94:ЗУ1	Земли населённых пунктов	Для ведения личного подсобного хозяйства	трубопроводный транспорт	Образование земельного участка путем раздела исходного земельного участка, подлежит изъятию
13	Архангельская область, Приморский район, муниципальное образование Заостровское, деревня Большое Тойнокурье	Заостровское	116	309	данные о правообладателе отсутствуют/ Ильин Анатолий Павлович	не зарегистрировано/ Аренда, весь объект с 10.10.2016 на 3 года	29:16:200501:879	29:16:200501:879:ЗУ1	Земли сельскохозяйствен-ного назначения	Для огородничества	трубопроводный транспорт	Образование земельного участка путем раздела исходного земельного участка, подлежит изъятию
14	Архангельская область, Приморский район, муниципальное образование Заостровское, в районе деревни Большое Тойнокурье	Заостровское	3844	9210	Сараев Игорь Олегович	Собственность, № 29-29-01/110/2014-479 от 16.09.2014	29:16:200501:774	29:16:200501:774:ЗУ1	Земли сельскохозяйственного назначения	Для сельскохозяйственного производства	трубопроводный транспорт	Образование земельного участка путем раздела исходного земельного участка, подлежит изъятию

№ п/п	Местоположение: область, район, н.п.	Муниципальное образование	Площадь испрашиваемого земельного участка, м2	Площадь исходного земельного участка, м2	Правообладатель земельного участка	Вид права с указанием правоустанавливающих документов	Кадастровый номер земельного участка/ кадастровый квартал (исходный кадастровый номер)	Условный номер земельного участка	Категория земель	Вид разрешенного использования	Вид разрешенного использования образуемого земельного участка	Способ образования/ Примечание
1	2	3	4	5	6	7	8	9	10	11	12	13
15	местоположение установлено относительно ориентира, расположенного за пределами участка. Ориентир ПК 7+400 автодороги «Подъезд к г. Северодвинск». Участок находится примерно в 100 м от ориентира по направлению на юг. Почтовый адрес ориентира: Архангельская область, Приморский район, центральная часть Приморского кадастрового района	Приморский муниципальный район	1454	4024	Общество с ограниченной ответственностью "Агора", ИНН: 2901209033	Собственность, № 29-29/001-29/001/038/2015-72/2 от 20.03.2015	29:16:200501:794	29:16:200501:794:ЗУ1	Земли сельскохозяйственного назначения	Для сельскохозяйственного производства	трубопроводный транспорт	Образование земельного участка путем раздела исходного земельного участка, подлежит изъятию
16	местоположение установлено относительно ориентира, расположенного за пределами участка. Ориентир ПК 7+400 автодороги «Подъезд к г. Северодвинск». Участок находится примерно в 100 м от ориентира по направлению на юг. Почтовый адрес ориентира: Архангельская область, Приморский район, центральная часть Приморского кадастрового района	Приморский муниципальный район	14	761	Общество с ограниченной ответственностью "Агора", ИНН: 2901209033	Собственность, № 29-29/001-29/001/038/2015-71/2 от 20.03.2015	29:16:200501:795	29:16:200501:795:ЗУ1	Земли сельскохозяйственного назначения	Для сельскохозяйственного производства	трубопроводный транспорт	Образование земельного участка путем раздела исходного земельного участка, подлежит изъятию
17	Архангельская область, г.Архангельск, Цигломенский территориальный округ, по ул.Зеленец	Город Архангельск	35	8900	данные о правообладателе отсутствуют/ Наровецкий Денис Леонидович	не зарегистрировано/ Аренда с 04.04.2016 на 10 лет (Договор аренды земельного участка, государственная собственность на который не разграничена от 04.04.2016 №8/06ц)	29:22:090405:474	29:22:090405:474:ЗУ1(1)	Земли населённых пунктов	Для размещения административных и офисных зданий (деловое управление)	трубопроводный транспорт	Образование земельного участка путем раздела исходного земельного участка, подлежит изъятию
18	Архангельская область, г.Архангельск, Цигломенский территориальный округ, по ул.Зеленец	Город Архангельск	83	8900	данные о правообладателе отсутствуют/ Наровецкий Денис Леонидович	не зарегистрировано/ Аренда с 04.04.2016 на 10 лет (Договор аренды земельного участка, государственная собственность на который не разграничена от 04.04.2016 №8/06ц)	29:22:090405:474	29:22:090405:474:ЗУ1(2)	Земли населённых пунктов	Для размещения административных и офисных зданий (деловое управление)	трубопроводный транспорт	Образование земельного участка путем раздела исходного земельного участка, подлежит изъятию
19	Архангельская обл., р-н Приморский, в районе п. Луговой	Приморский муниципальный район	626	3619	Федеральное государственное унитарное предприятие "Архангельское" Российской академии сельскохозяйственных наук, ИНН: 2921000537	Постоянное (бессрочное) пользование, № 29-29-01/038/2012-184 от 19.04.2012	29:16:201002:27	29:16:201002:27:ЗУ1	Земли сельскохозяйственного назначения	Для научно-исследовательских работ	трубопроводный транспорт	Образование земельного участка путем раздела исходного земельного участка, подлежит изъятию
20	Архангельская область, Приморский район, муниципальное образование Заостровское	Заостровское	158	15994	Общество с ограниченной ответственностью "Руссобел", ИНН: 2901230324	Собственность, № 29-29/001-29/001/136/2016-107/1 от 22.09.2016	29:16:201004:687	29:16:201004:687: ЗУ1	Земли промышленности, энергетики, транспорта, связи, радиовещания, телевидения, информатики, земли для обеспечения космической деятельности, земли обороны, безопасности и земли иного специального назначения	Обслуживание автотранспорта (размещение постоянных или временных гаражей с несколькими стояночными местами, стоянок, размещение магазинов сопутствующей торговли, зданий для организации общественного питания в качестве придорожного сервиса; размещение автомобильных моек и прачечных для автомобильных принадлежностей, мастерских, предназначенных для ремонта и обслуживания автомобилей); склады (размещение сооружений, имеющих назначение по временному хранению, распределению и перевалке грузов (за исключением хранения стратегических запасов), не являющихся частями производственных комплексов, на которых был создан груз: промышленные базы, склады, погрузочные терминалы и доки, элеваторы и продовольственные склады, за исключением железнодорожных перевалочных складов)	трубопроводный транспорт	Образование земельного участка путем раздела исходного земельного участка, подлежит изъятию
21	Архангельская область, Приморский район, МО Заостровское, в районе деревни Борисовская	Заостровское	411	8119	Гафарова Татьяна Михайловна	Собственность, № 29-29/006-29/001/126/2015-365/1 от 19.10.2015	29:16:201004:684	29:16:201004:684:ЗУ1	Земли сельскохозяйственного назначения	Для сельскохозяйственного производства	трубопроводный транспорт	Образование земельного участка путем раздела исходного земельного участка, подлежит изъятию
22	Архангельская область, Приморский район, муниципальное образование Заостровское	Заостровское	473	7550	Общество с ограниченной ответственностью "Руссобел", ИНН: 2901230324	Собственность, № 29-29/001-29/001/027/2016-429/2 от 05.02.2016	29:16:201004:236	29:16:201004:236:ЗУ1	Земли промышленности, энергетики, транспорта, связи, радиовещания, телевидения, информатики, земли для обеспечения космической деятельности, земли обороны, безопасности и земли иного специального назначения	Обслуживание автотранспорта (размещение постоянных или временных гаражей с несколькими стояночными местами, стоянок, размещение магазинов сопутствующей торговли, зданий для организации общественного питания в качестве придорожного сервиса; размещение автомобильных моек и прачечных для автомобильных принадлежностей, мастерских, предназначенных для ремонта и обслуживания автомобилей); склады (размещение сооружений, имеющих назначение по временному хранению, распределению и перевалке грузов (за исключением хранения стратегических запасов), не являющихся частями производственных комплексов, на которых был создан груз: промышленные базы, склады, погрузочные терминалы и доки, элеваторы и продовольственные склады, за исключением железнодорожных перевалочных складов)	трубопроводный транспорт	Образование земельного участка путем раздела исходного земельного участка, подлежит изъятию

№ п/п	Местоположение: область, район, н.п.	Муниципальное образование	Площадь испрашиваемого земельного участка, м2	Площадь исходного земельного участка, м2	Правообладатель земельного участка	Вид права с указанием правоустанавливающих документов	Кадастровый номер земельного участка/ кадастровый квартал (исходный кадастровый номер)	Условный номер земельного участка	Категория земель	Вид разрешенного использования	Вид разрешенного использования образуемого земельного участка	Способ образования/ Примечание
1	2	3	4	5	6	7	8	9	10	11	12	13
23	Архангельская область, Приморский район, муниципальное образование Заостровское	Заостровское	18589	116446	Общество с ограниченной ответственностью "Руссобел", ИНН: 2901230324	Собственность, № 29-29/001-29/001/136/2016-117/1 от 22.09.2016	29:16:201004:689	29:16:201004:689:ЗУ1	Земли промышленности, энергетики, транспорта, связи, радиовещания, телевидения, информатики, земли для обеспечения космической деятельности, земли обороны, безопасности и земли иного специального назначения	Обслуживание автотранспорта (размещение постоянных или временных гаражей с несколькими стояночными местами, стоянок, размещение магазинов сопутствующей торговли, зданий для организации общественного питания в качестве придорожного сервиса; размещение автомобильных моек и прачечных для автомобильных принадлежностей, мастерских, предназначенных для ремонта и обслуживания автомобилей); склады (размещение сооружений, имеющих назначение по временному хранению, распределению и перевалке грузов (за исключением хранения стратегических запасов), не являющихся частями производственных комплексов, на которых был создан груз: промышленные базы, склады, погрузочные терминалы и доки, элеваторы и продовольственные склады, за исключением железнодорожных перевалочных складов)	трубопроводный транспорт	Образование земельного участка путем раздела исходного земельного участка, подлежит изъятию
24	Архангельская область, Приморский район, муниципальное образование Заостровское	Заостровское	236	1866	Общество с ограниченной ответственностью "Руссобел", ИНН: 2901230324	Собственность, № 29-29/001-29/001/027/2016-349/2 от 05.02.2016	29:16:201004:650	29:16:201004:650:ЗУ1	Земли промышленности, энергетики, транспорта, связи, радиовещания, телевидения, информатики, земли для обеспечения космической деятельности, земли обороны, безопасности и земли иного специального назначения	Обслуживание автотранспорта (размещение постоянных или временных гаражей с несколькими стояночными местами, стоянок, размещение магазинов сопутствующей торговли, зданий для организации общественного питания в качестве придорожного сервиса; размещение автомобильных моек и прачечных для автомобильных принадлежностей, мастерских, предназначенных для ремонта и обслуживания автомобилей); склады (размещение сооружений, имеющих назначение по временному хранению, распределению и перевалке грузов (за исключением хранения стратегических запасов), не являющихся частями производственных комплексов, на которых был создан груз: промышленные базы, склады, погрузочные терминалы и доки, элеваторы и продовольственные склады, за исключением железнодорожных перевалочных складов)	трубопроводный транспорт	Образование земельного участка путем раздела исходного земельного участка, подлежит изъятию
25	установлено относительно ориентира, расположенного за пределами участка. Ориентир ПК 0 автодороги "3 км автодороги "Подъезд к г. Северодвинску" до Рикасово". Участок находится примерно в 50 метрах от ориентира по направлению на юго-восток. Почтовый адрес ориентира: Архангельская область, Приморский район, центральная часть Приморского кадастрового района	Приморский муниципальный район	14028	179200	Общество с ограниченной ответственностью "Поморье", ИНН: 2921126057	Собственность, № 29-29-01/121/2011-352 от 16.12.2011	29:16:201801:50	29:16:201801:50:ЗУ1(1)	Земли сельскохозяйственного назначения	Для сельскохозяйственного производства	трубопроводный транспорт	Образование земельного участка путем раздела исходного земельного участка, подлежит изъятию
26	Архангельская область, Приморский район, МО Заостровское, в районе деревни Малое Бурдуково	Заостровское	1674	13323	Рушаков Валерий Николаевич	Собственность, № 29-29/001-29/001/031/2016-210/2 от 25.02.2016	29:16:201801:335	29:16:201801:335:ЗУ1	Земли сельскохозяйственного назначения	Для сельскохозяйственного производства	трубопроводный транспорт	Образование земельного участка путем раздела исходного земельного участка, подлежит изъятию
27	Архангельская область, Приморский район, центральная часть Приморского кадастрового района	Приморский муниципальный район	2540	179200	Общество с ограниченной ответственностью "Поморье", ИНН: 2921126057	Собственность, № 29-29-01/121/2011-352 от 16.12.2011	29:16:201801:50	29:16:201801:50:ЗУ1(2)	Земли сельскохозяйственного назначения	Для сельскохозяйственного производства	трубопроводный транспорт	Образование земельного участка путем раздела исходного земельного участка, подлежит изъятию
28	Архангельская область, Приморский район, центральная часть Приморского кадастрового района, в районе деревни Мал.Бурдуково	Приморский муниципальный район	3331	11202	Немудрый Максим Викторович	Собственность, № 29-29-01/022/2013-382 от 21.03.2013	29:16:201801:212	29:16:201801:212:ЗУ1	Земли сельскохозяйственного назначения	Для сельскохозяйственного производства	трубопроводный транспорт	Образование земельного участка путем раздела исходного земельного участка, подлежит изъятию
29	Архангельская область, Приморский район, МО "Заостровское", в районе деревни Малое Бурдуково	Заостровское	1225	3188	Валиева Лилиана Михайловна	Собственность, № 29-29-01/105/2014-451 от 01.09.2014	29:16:201801:321	29:16:201801:321:ЗУ1	Земли сельскохозяйственного назначения	Для сельскохозяйственного производства	трубопроводный транспорт	Образование земельного участка путем раздела исходного земельного участка, подлежит изъятию
30	Архангельская область, Приморский район, центральная часть Приморского кадастрового района, в районе деревни Кырласово	Приморский муниципальный район	1144	2761	Шапошников Андрей Октябринович	Собственность, № 29-29-01/057/2013-451 от 30.05.2013	29:16:201801:268	29:16:201801:268:ЗУ1	Земли сельскохозяйственного назначения	Для сельскохозяйственного производства	трубопроводный транспорт	Образование земельного участка путем раздела исходного земельного участка, подлежит изъятию
31	Архангельская область, Приморский район	Приморский муниципальный район	738	2707	Полупанова Екатерина Петровна	Собственность, № 29-29/001-29/001/123/2015-401/1 от 13.10.2015	29:16:201801:378	29:16:201801:378:ЗУ1	Земли сельскохозяйственного назначения	Для сельскохозяйственного производства	трубопроводный транспорт	Образование земельного участка путем раздела исходного земельного участка, подлежит изъятию
32	Архангельская область, Приморский район, муниципальное образование Заостровское, в районе деревни Перхачево	Заостровское	58	2407	Гафаров Сергей Витальевич	Собственность, № 29-29/006-29/001/126/2015-361/1 от 16.10.2015	29:16:201801:380	29:16:201801:380:ЗУ1	Земли сельскохозяйственного назначения	Для сельскохозяйственного производства	трубопроводный транспорт	Образование земельного участка путем раздела исходного земельного участка, подлежит изъятию

№ п/п	Местоположение: область, район, н.п.	Муниципальное образование	Площадь испрашиваемого земельного участка, м2	Площадь исходного земельного участка, м2	Правообладатель земельного участка	Вид права с указанием правоустанавливающих документов	Кадастровый номер земельного участка/ кадастровый квартал (исходный кадастровый номер)	Условный номер земельного участка	Категория земель	Вид разрешенного использования	Вид разрешенного использования образуемого земельного участка	Способ образования/ Примечание
1	2	3	4	5	6	7	8	9	10	11	12	13
33	Архангельская обл., р-н Приморский	Приморский муниципальный район	3434	240157	Здрецов Михаил Юрьевич, Минин Андрей Анатольевич	Долевая собственность, № 29-29-01/047/2011-104 от 05.05.2011, ½ Долевая собственность, № 29-29-01/047/2011-104 от 05.05.2011, 1/2	29:16:203001:111	29:16:203001:111:ЗУ1	Земли сельскохозяйственного назначения	Для сельскохозяйственного производства	трубопроводный транспорт	Образование земельного участка путем раздела исходного земельного участка, подлежит изъятию
34	Архангельская область, Приморский район, МО Заостровское", в районе д. Малое Бурдуково	Заостровское	27	1841	Минин Андрей Анатольевич	Собственность, № 29-29/001-29/001/103/2015-113/2 от 20.08.2015	29:16:203001:275	29:16:203001:275:ЗУ1	Земли сельскохозяйственного назначения	Для сельскохозяйственного производства	трубопроводный транспорт	Образование земельного участка путем раздела исходного земельного участка, подлежит изъятию
35	Архангельская область, Приморский район	Приморский муниципальный район	2402	4 152 340	Общество с ограниченной ответственностью "Агропромышленная компания" Любовское", ИНН: 2921009201	Собственность, № 29:16:203401:570-29/001/2017-1 от 04.04.2017	29:16:203401:570	29:16:203401:570:ЗУ1(29)	Земли сельскохозяйственного назначения	Для сельскохозяйственного производства	трубопроводный транспорт	Образование земельного участка путем раздела исходного земельного участка, подлежит изъятию
36	Архангельская область, Приморский район	Приморский муниципальный район	982	4 152 340	Общество с ограниченной ответственностью "Агропромышленная компания" Любовское", ИНН: 2921009201	Собственность, № 29:16:203401:570-29/001/2017-1 от 04.04.2017	29:16:203401:570	29:16:203401:570:ЗУ1(28)	Земли сельскохозяйственного назначения	Для сельскохозяйственного производства	трубопроводный транспорт	Образование земельного участка путем раздела исходного земельного участка, подлежит изъятию
37	Архангельская область, Приморский район	Приморский муниципальный район	661	4 152 340	Общество с ограниченной ответственностью "Агропромышленная компания" Любовское", ИНН: 2921009201	Собственность, № 29:16:203401:570-29/001/2017-1 от 04.04.2017	29:16:203401:570	29:16:203401:570:ЗУ1(27)	Земли сельскохозяйственного назначения	Для сельскохозяйственного производства	трубопроводный транспорт	Образование земельного участка путем раздела исходного земельного участка, подлежит изъятию
38	Архангельская область, Приморский район	Приморский муниципальный район	609	4 152 340	Общество с ограниченной ответственностью "Агропромышленная компания" Любовское", ИНН: 2921009201	Собственность, № 29:16:203401:570-29/001/2017-1 от 04.04.2017	29:16:203401:570	29:16:203401:570:ЗУ1(26)	Земли сельскохозяйственного назначения	Для сельскохозяйственного производства	трубопроводный транспорт	Образование земельного участка путем раздела исходного земельного участка, подлежит изъятию
39	Архангельская область, Приморский район	Приморский муниципальный район	379	4 152 340	Общество с ограниченной ответственностью "Агропромышленная компания" Любовское", ИНН: 2921009201	Собственность, № 29:16:203401:570-29/001/2017-1 от 04.04.2017	29:16:203401:570	29:16:203401:570:ЗУ1(25)	Земли сельскохозяйственного назначения	Для сельскохозяйственного производства	трубопроводный транспорт	Образование земельного участка путем раздела исходного земельного участка, подлежит изъятию
40	Архангельская область, Приморский район	Приморский муниципальный район	654	4 152 340	Общество с ограниченной ответственностью "Агропромышленная компания" Любовское", ИНН: 2921009201	Собственность, № 29:16:203401:570-29/001/2017-1 от 04.04.2017	29:16:203401:570	29:16:203401:570:ЗУ1(24)	Земли сельскохозяйственного назначения	Для сельскохозяйственного производства	трубопроводный транспорт	Образование земельного участка путем раздела исходного земельного участка, подлежит изъятию
41	Архангельская область, Приморский район	Приморский муниципальный район	1016	4 152 340	Общество с ограниченной ответственностью "Агропромышленная компания" Любовское", ИНН: 2921009201	Собственность, № 29:16:203401:570-29/001/2017-1 от 04.04.2017	29:16:203401:570	29:16:203401:570:ЗУ1(23)	Земли сельскохозяйственного назначения	Для сельскохозяйственного производства	трубопроводный транспорт	Образование земельного участка путем раздела исходного земельного участка, подлежит изъятию
42	Архангельская область, Приморский район	Приморский муниципальный район	493	4 152 340	Общество с ограниченной ответственностью "Агропромышленная компания" Любовское", ИНН: 2921009201	Собственность, № 29:16:203401:570-29/001/2017-1 от 04.04.2017	29:16:203401:570	29:16:203401:570:ЗУ1(22)	Земли сельскохозяйственного назначения	Для сельскохозяйственного производства	трубопроводный транспорт	Образование земельного участка путем раздела исходного земельного участка, подлежит изъятию
43	Архангельская область, Приморский район	Приморский муниципальный район	506	4 152 340	Общество с ограниченной ответственностью "Агропромышленная компания" Любовское", ИНН: 2921009201	Собственность, № 29:16:203401:570-29/001/2017-1 от 04.04.2017	29:16:203401:570	29:16:203401:570:ЗУ1(21)	Земли сельскохозяйственного назначения	Для сельскохозяйственного производства	трубопроводный транспорт	Образование земельного участка путем раздела исходного земельного участка, подлежит изъятию
44	Архангельская область, Приморский район	Приморский муниципальный район	959	4 152 340	Общество с ограниченной ответственностью "Агропромышленная компания" Любовское", ИНН: 2921009201	Собственность, № 29:16:203401:570-29/001/2017-1 от 04.04.2017	29:16:203401:570	29:16:203401:570:ЗУ1(43)	Земли сельскохозяйственного назначения	Для сельскохозяйственного производства	трубопроводный транспорт	Образование земельного участка путем раздела исходного земельного участка, подлежит изъятию
45	Архангельская область, Приморский район	Приморский муниципальный район	399	4 152 340	Общество с ограниченной ответственностью "Агропромышленная компания" Любовское", ИНН: 2921009201	Собственность, № 29:16:203401:570-29/001/2017-1 от 04.04.2017	29:16:203401:570	29:16:203401:570:ЗУ1(30)	Земли сельскохозяйственного назначения	Для сельскохозяйственного производства	трубопроводный транспорт	Образование земельного участка путем раздела исходного земельного участка, подлежит изъятию
46	Архангельская область, Приморский район	Приморский муниципальный район	48	4 152 340	Общество с ограниченной ответственностью "Агропромышленная компания" Любовское", ИНН: 2921009201	Собственность, № 29:16:203401:570-29/001/2017-1 от 04.04.2017	29:16:203401:570	29:16:203401:570:ЗУ1(31)	Земли сельскохозяйственного назначения	Для сельскохозяйственного производства	трубопроводный транспорт	Образование земельного участка путем раздела исходного земельного участка, подлежит изъятию
47	Архангельская область, Приморский район, центральная часть Приморского кадастрового района	Приморский муниципальный район	208	33600	Богданова Анна Николаевна	Собственность, № 29-29-01/013/2011-094 от 17.02.2011	29:16:203401:86 (29:16:203401:42)	29:16:203401:86:ЗУ1	Земли сельскохозяйственного назначения	Для сельскохозяйственного использования	трубопроводный транспорт	Образование земельного участка путем раздела исходного земельного участка, подлежит изъятию

№ п/п	Местоположение: область, район, н.п.	Муниципальное образование	Площадь испрашиваемого земельного участка, м2	Площадь исходного земельного участка, м2	Правообладатель земельного участка	Вид права с указанием правоустанавливающих документов	Кадастровый номер земельного участка/ кадастровый квартал (исходный кадастровый номер)	Условный номер земельного участка	Категория земель	Вид разрешенного использования	Вид разрешенного использования образуемого земельного участка	Способ образования/ Примечание
1	2	3	4	5	6	7	8	9	10	11	12	13
48	Архангельская область, Приморский район	Приморский муниципальный район	826	4 152 340	Общество с ограниченной ответственностью "Агропромышленная компания" Любовское", ИНН: 2921009201	Собственность, № 29:16:203401:570-29/001/2017-1 от 04.04.2017	29:16:203401:570	29:16:203401:570:ЗУ1(1)	Земли сельскохозяйственного назначения	Для сельскохозяйственного производства	трубопроводный транспорт	Образование земельного участка путем раздела исходного земельного участка, подлежит изъятию
49	Архангельская область, Приморский район	Приморский муниципальный район	1117	4 152 340	Общество с ограниченной ответственностью "Агропромышленная компания" Любовское", ИНН: 2921009201	Собственность, № 29:16:203401:570-29/001/2017-1 от 04.04.2017	29:16:203401:570	29:16:203401:570:ЗУ1(3)	Земли сельскохозяйственного назначения	Для сельскохозяйственного производства	трубопроводный транспорт	Образование земельного участка путем раздела исходного земельного участка, подлежит изъятию
50	Архангельская область, Приморский район	Приморский муниципальный район	2340	4 152 340	Общество с ограниченной ответственностью "Агропромышленная компания" Любовское", ИНН: 2921009201	Собственность, № 29:16:203401:570-29/001/2017-1 от 04.04.2017	29:16:203401:570	29:16:203401:570:ЗУ1(2)	Земли сельскохозяйственного назначения	Для сельскохозяйственного производства	трубопроводный транспорт	Образование земельного участка путем раздела исходного земельного участка, подлежит изъятию
51	Архангельская область, Приморский район	Приморский муниципальный район	9	4 152 340	Общество с ограниченной ответственностью "Агропромышленная компания" Любовское", ИНН: 2921009201	Собственность, № 29:16:203401:570-29/001/2017-1 от 04.04.2017	29:16:203401:570	29:16:203401:570:ЗУ1(47)	Земли сельскохозяйственного назначения	Для сельскохозяйственного производства	трубопроводный транспорт	Образование земельного участка путем раздела исходного земельного участка, подлежит изъятию
52	Архангельская область, Приморский район	Приморский муниципальный район	1780	4 152 340	Общество с ограниченной ответственностью "Агропромышленная компания" Любовское", ИНН: 2921009201	Собственность, № 29:16:203401:570-29/001/2017-1 от 04.04.2017	29:16:203401:570	29:16:203401:570:ЗУ1(4)	Земли сельскохозяйственного назначения	Для сельскохозяйственного производства	трубопроводный транспорт	Образование земельного участка путем раздела исходного земельного участка, подлежит изъятию
53	Архангельская область, Приморский район	Приморский муниципальный район	2308	4 152 340	Общество с ограниченной ответственностью "Агропромышленная компания" Любовское", ИНН: 2921009201	Собственность, № 29:16:203401:570-29/001/2017-1 от 04.04.2017	29:16:203401:570	29:16:203401:570:ЗУ1(20)	Земли сельскохозяйственного назначения	Для сельскохозяйственного производства	трубопроводный транспорт	Образование земельного участка путем раздела исходного земельного участка, подлежит изъятию
54	Архангельская область, Приморский район	Приморский муниципальный район	1106	4 152 340	Общество с ограниченной ответственностью "Агропромышленная компания" Любовское", ИНН: 2921009201	Собственность, № 29:16:203401:570-29/001/2017-1 от 04.04.2017	29:16:203401:570	29:16:203401:570:ЗУ1(5)	Земли сельскохозяйственного назначения	Для сельскохозяйственного производства	трубопроводный транспорт	Образование земельного участка путем раздела исходного земельного участка, подлежит изъятию
55	Архангельская область, Приморский район	Приморский муниципальный район	877	4 152 340	Общество с ограниченной ответственностью "Агропромышленная компания" Любовское", ИНН: 2921009201	Собственность, № 29:16:203401:570-29/001/2017-1 от 04.04.2017	29:16:203401:570	29:16:203401:570:ЗУ1(6)	Земли сельскохозяйственного назначения	Для сельскохозяйственного производства	трубопроводный транспорт	Образование земельного участка путем раздела исходного земельного участка, подлежит изъятию
56	Архангельская область, Приморский район	Приморский муниципальный район	868	4 152 340	Общество с ограниченной ответственностью "Агропромышленная компания" Любовское", ИНН: 2921009201	Собственность, № 29:16:203401:570-29/001/2017-1 от 04.04.2017	29:16:203401:570	29:16:203401:570:ЗУ1(7)	Земли сельскохозяйственного назначения	Для сельскохозяйственного производства	трубопроводный транспорт	Образование земельного участка путем раздела исходного земельного участка, подлежит изъятию
57	Архангельская область, Приморский район	Приморский муниципальный район	908	4 152 340	Общество с ограниченной ответственностью "Агропромышленная компания" Любовское", ИНН: 2921009201	Собственность, № 29:16:203401:570-29/001/2017-1 от 04.04.2017	29:16:203401:570	29:16:203401:570:ЗУ1(8)	Земли сельскохозяйственного назначения	Для сельскохозяйственного производства	трубопроводный транспорт	Образование земельного участка путем раздела исходного земельного участка, подлежит изъятию
58	Архангельская область, Приморский район	Приморский муниципальный район	1098	4 152 340	Общество с ограниченной ответственностью "Агропромышленная компания" Любовское", ИНН: 2921009201	Собственность, № 29:16:203401:570-29/001/2017-1 от 04.04.2017	29:16:203401:570	29:16:203401:570:ЗУ1(9)	Земли сельскохозяйственного назначения	Для сельскохозяйственного производства	трубопроводный транспорт	Образование земельного участка путем раздела исходного земельного участка, подлежит изъятию
59	Архангельская область, Приморский район	Приморский муниципальный район	812	4 152 340	Общество с ограниченной ответственностью "Агропромышленная компания" Любовское", ИНН: 2921009201	Собственность, № 29:16:203401:570-29/001/2017-1 от 04.04.2017	29:16:203401:570	29:16:203401:570:ЗУ1(10)	Земли сельскохозяйственного назначения	Для сельскохозяйственного производства	трубопроводный транспорт	Образование земельного участка путем раздела исходного земельного участка, подлежит изъятию
60	Архангельская область, Приморский район	Приморский муниципальный район	880	4 152 340	Общество с ограниченной ответственностью "Агропромышленная компания" Любовское", ИНН: 2921009201	Собственность, № 29:16:203401:570-29/001/2017-1 от 04.04.2017	29:16:203401:570	29:16:203401:570:ЗУ1(11)	Земли сельскохозяйственного назначения	Для сельскохозяйственного производства	трубопроводный транспорт	Образование земельного участка путем раздела исходного земельного участка, подлежит изъятию
61	Архангельская область, Приморский район	Приморский муниципальный район	801	4 152 340	Общество с ограниченной ответственностью "Агропромышленная компания" Любовское", ИНН: 2921009201	Собственность, № 29:16:203401:570-29/001/2017-1 от 04.04.2017	29:16:203401:570	29:16:203401:570:ЗУ1(12)	Земли сельскохозяйственного назначения	Для сельскохозяйственного производства	трубопроводный транспорт	Образование земельного участка путем раздела исходного земельного участка, подлежит изъятию
62	Архангельская область, Приморский район	Приморский муниципальный район	848	4 152 340	Общество с ограниченной ответственностью "Агропромышленная компания" Любовское", ИНН: 2921009201	Собственность, № 29:16:203401:570-29/001/2017-1 от 04.04.2017	29:16:203401:570	29:16:203401:570:ЗУ1(13)	Земли сельскохозяйственного назначения	Для сельскохозяйственного производства	трубопроводный транспорт	Образование земельного участка путем раздела исходного земельного участка, подлежит изъятию

№ п/п	Местоположение: область, район, н.п.	Муниципальное образование	Площадь испрашиваемого земельного участка, м2	Площадь исходного земельного участка, м2	Правообладатель земельного участка	Вид права с указанием правоустанавливающих документов	Кадастровый номер земельного участка/ кадастровый квартал (исходный кадастровый номер)	Условный номер земельного участка	Категория земель	Вид разрешенного использования	Вид разрешенного использования образуемого земельного участка	Способ образования/ Примечание
1	2	3	4	5	6	7	8	9	10	11	12	13
63	Архангельская область, Приморский район	Приморский муниципальный район	1031	4 152 340	Общество с ограниченной ответственностью "Агропромышленная компания" Любовское", ИНН: 2921009201	Собственность, № 29:16:203401:570-29/001/2017-1 от 04.04.2017	29:16:203401:570	29:16:203401:570:ЗУ1(14)	Земли сельскохозяйственного назначения	Для сельскохозяйственного производства	трубопроводный транспорт	Образование земельного участка путем раздела исходного земельного участка, подлежит изъятию
64	Архангельская область, Приморский район	Приморский муниципальный район	944	4 152 340	Общество с ограниченной ответственностью "Агропромышленная компания" Любовское", ИНН: 2921009201	Собственность, № 29:16:203401:570-29/001/2017-1 от 04.04.2017	29:16:203401:570	29:16:203401:570:ЗУ1(15)	Земли сельскохозяйственного назначения	Для сельскохозяйственного производства	трубопроводный транспорт	Образование земельного участка путем раздела исходного земельного участка, подлежит изъятию
65	Архангельская область, Приморский район	Приморский муниципальный район	852	4 152 340	Общество с ограниченной ответственностью "Агропромышленная компания" Любовское", ИНН: 2921009201	Собственность, № 29:16:203401:570-29/001/2017-1 от 04.04.2017	29:16:203401:570	29:16:203401:570:ЗУ1(16)	Земли сельскохозяйственного назначения	Для сельскохозяйственного производства	трубопроводный транспорт	Образование земельного участка путем раздела исходного земельного участка, подлежит изъятию
66	Архангельская область, Приморский район	Приморский муниципальный район	975	4 152 340	Общество с ограниченной ответственностью "Агропромышленная компания" Любовское", ИНН: 2921009201	Собственность, № 29:16:203401:570-29/001/2017-1 от 04.04.2017	29:16:203401:570	29:16:203401:570:ЗУ1(17)	Земли сельскохозяйственного назначения	Для сельскохозяйственного производства	трубопроводный транспорт	Образование земельного участка путем раздела исходного земельного участка, подлежит изъятию
67	Архангельская область, Приморский район	Приморский муниципальный район	1014	4 152 340	Общество с ограниченной ответственностью "Агропромышленная компания" Любовское", ИНН: 2921009201	Собственность, № 29:16:203401:570-29/001/2017-1 от 04.04.2017	29:16:203401:570	29:16:203401:570:ЗУ1(18)	Земли сельскохозяйственного назначения	Для сельскохозяйственного производства	трубопроводный транспорт	Образование земельного участка путем раздела исходного земельного участка, подлежит изъятию
68	Архангельская область, Приморский район	Приморский муниципальный район	774	4 152 340	Общество с ограниченной ответственностью "Агропромышленная компания" Любовское", ИНН: 2921009201	Собственность, № 29:16:203401:570-29/001/2017-1 от 04.04.2017	29:16:203401:570	29:16:203401:570:ЗУ1(19)	Земли сельскохозяйственного назначения	Для сельскохозяйственного производства	трубопроводный транспорт	Образование земельного участка путем раздела исходного земельного участка, подлежит изъятию
69	установлено относительно ориентира, расположенного за пределами участка. Ориентир автодорога "Москва - Архангельск" пк 2/1232. Участок находится примерно в 170 м от ориентира по направлению на юго-запад. Почтовый адрес ориентира: Архангельская область, Приморский район, центральная часть Приморского кадастрового района	Приморский муниципальный район	5826	30238	Грехов Сергей Владимирович	Собственность, № 29-29-01/075/2008-369 от 18.11.2008	29:16:203401:120	29:16:203401:120:ЗУ1	Земли сельскохозяйственного назначения	Для сельскохозяйственного использования	трубопроводный транспорт	Образование земельного участка путем раздела исходного земельного участка, подлежит изъятию
70	Архангельская область, Приморский район	Приморский муниципальный район	936	4 152 340	Общество с ограниченной ответственностью "Агропромышленная компания" Любовское", ИНН: 2921009201	Собственность, № 29:16:203401:570-29/001/2017-1 от 04.04.2017	29:16:203401:570	29:16:203401:570:ЗУ1(32)	Земли сельскохозяйственного назначения	Для сельскохозяйственного производства	трубопроводный транспорт	Образование земельного участка путем раздела исходного земельного участка, подлежит изъятию
71	Архангельская область, Приморский район	Приморский муниципальный район	876	4 152 340	Общество с ограниченной ответственностью "Агропромышленная компания" Любовское", ИНН: 2921009201	Собственность, № 29:16:203401:570-29/001/2017-1 от 04.04.2017	29:16:203401:570	29:16:203401:570:ЗУ1(33)	Земли сельскохозяйственного назначения	Для сельскохозяйственного производства	трубопроводный транспорт	Образование земельного участка путем раздела исходного земельного участка, подлежит изъятию
72	Архангельская область, Приморский район	Приморский муниципальный район	1067	4 152 340	Общество с ограниченной ответственностью "Агропромышленная компания" Любовское", ИНН: 2921009201	Собственность, № 29:16:203401:570-29/001/2017-1 от 04.04.2017	29:16:203401:570	29:16:203401:570:ЗУ1(34)	Земли сельскохозяйственного назначения	Для сельскохозяйственного производства	трубопроводный транспорт	Образование земельного участка путем раздела исходного земельного участка, подлежит изъятию
73	Архангельская область, Приморский район	Приморский муниципальный район	1082	4 152 340	Общество с ограниченной ответственностью "Агропромышленная компания" Любовское", ИНН: 2921009201	Собственность, № 29:16:203401:570-29/001/2017-1 от 04.04.2017	29:16:203401:570	29:16:203401:570:ЗУ1(35)	Земли сельскохозяйственного назначения	Для сельскохозяйственного производства	трубопроводный транспорт	Образование земельного участка путем раздела исходного земельного участка, подлежит изъятию
74	Архангельская область, Приморский район	Приморский муниципальный район	950	4 152 340	Общество с ограниченной ответственностью "Агропромышленная компания" Любовское", ИНН: 2921009201	Собственность, № 29:16:203401:570-29/001/2017-1 от 04.04.2017	29:16:203401:570	29:16:203401:570:ЗУ1(36)	Земли сельскохозяйственного назначения	Для сельскохозяйственного производства	трубопроводный транспорт	Образование земельного участка путем раздела исходного земельного участка, подлежит изъятию
75	Архангельская область, Приморский район	Приморский муниципальный район	874	4 152 340	Общество с ограниченной ответственностью "Агропромышленная компания" Любовское", ИНН: 2921009201	Собственность, № 29:16:203401:570-29/001/2017-1 от 04.04.2017	29:16:203401:570	29:16:203401:570:ЗУ1(37)	Земли сельскохозяйственного назначения	Для сельскохозяйственного производства	трубопроводный транспорт	Образование земельного участка путем раздела исходного земельного участка, подлежит изъятию
76	Архангельская область, Приморский район	Приморский муниципальный район	823	4 152 340	Общество с ограниченной ответственностью "Агропромышленная компания" Любовское", ИНН: 2921009201	Собственность, № 29:16:203401:570-29/001/2017-1 от 04.04.2017	29:16:203401:570	29:16:203401:570:ЗУ1(38)	Земли сельскохозяйственного назначения	Для сельскохозяйственного производства	трубопроводный транспорт	Образование земельного участка путем раздела исходного земельного участка, подлежит изъятию
77	Архангельская область, Приморский район	Приморский муниципальный район	885	4 152 340	Общество с ограниченной ответственностью "Агропромышленная компания" Любовское", ИНН: 2921009201	Собственность, № 29:16:203401:570-29/001/2017-1 от 04.04.2017	29:16:203401:570	29:16:203401:570:ЗУ1(39)	Земли сельскохозяйственного назначения	Для сельскохозяйственного производства	трубопроводный транспорт	Образование земельного участка путем раздела исходного земельного участка, подлежит изъятию

№ п/п	Местоположение: область, район, н.п.	Муниципальное образование	Площадь испрашиваемого земельного участка, м2	Площадь исходного земельного участка, м2	Правообладатель земельного участка	Вид права с указанием правоустанавливающих документов	Кадастровый номер земельного участка/ кадастровый квартал (исходный кадастровый номер)	Условный номер земельного участка	Категория земель	Вид разрешенного использования	Вид разрешенного использования образуемого земельного участка	Способ образования/ Примечание
1	2	3	4	5	6	7	8	9	10	11	12	13
78	Архангельская область, Приморский район	Приморский муниципальный район	860	4 152 340	Общество с ограниченной ответственностью "Агропромышленная компания" Любовское", ИНН: 2921009201	Собственность, № 29:16:203401:570-29/001/2017-1 от 04.04.2017	29:16:203401:570	29:16:203401:570:ЗУ1(40)	Земли сельскохозяйственного назначения	Для сельскохозяйственного производства	трубопроводный транспорт	Образование земельного участка путем раздела исходного земельного участка, подлежит изъятию
79	Архангельская область, Приморский район	Приморский муниципальный район	1213	4 152 340	Общество с ограниченной ответственностью "Агропромышленная компания" Любовское", ИНН: 2921009201	Собственность, № 29:16:203401:570-29/001/2017-1 от 04.04.2017	29:16:203401:570	29:16:203401:570:ЗУ1(41)	Земли сельскохозяйственного назначения	Для сельскохозяйственного производства	трубопроводный транспорт	Образование земельного участка путем раздела исходного земельного участка, подлежит изъятию
80	Архангельская область, Приморский район	Приморский муниципальный район	739	4 152 340	Общество с ограниченной ответственностью "Агропромышленная компания" Любовское", ИНН: 2921009201	Собственность, № 29:16:203401:570-29/001/2017-1 от 04.04.2017	29:16:203401:570	29:16:203401:570:ЗУ1(42)	Земли сельскохозяйственного назначения	Для сельскохозяйственного производства	трубопроводный транспорт	Образование земельного участка путем раздела исходного земельного участка, подлежит изъятию
81	Архангельская область, Приморский район	Приморский муниципальный район	960	4 152 340	Общество с ограниченной ответственностью "Агропромышленная компания" Любовское", ИНН: 2921009201	Собственность, № 29:16:203401:570-29/001/2017-1 от 04.04.2017	29:16:203401:570	29:16:203401:570:ЗУ1(45)	Земли сельскохозяйственного назначения	Для сельскохозяйственного производства	трубопроводный транспорт	Образование земельного участка путем раздела исходного земельного участка, подлежит изъятию
82	установлено относительно ориентира, расположенного за пределами участка. Ориентир автодорога "Москва - Архангельск" пк 2/1232. Участок находится примерно в 230 м от ориентира по направлению на юго-запад. Почтовый адрес ориентира: Архангельская область, Приморский район, в районе дер. Б. Корзиха центральная часть Приморского кадастрового района	Приморский муниципальный район	1344	30238	Грехов Сергей Владимирович	Собственность, № 29-29-01/075/2008-368 от 12.11.2008	29:16:203401:123 (29:16:203401:121)	29:16:203401:123:ЗУ1	Земли сельскохозяйственного назначения	Для сельскохозяйственного использования	трубопроводный транспорт	Образование земельного участка путем раздела исходного земельного участка, подлежит изъятию
83	установлено относительно ориентира, расположенного за пределами участка. Ориентир автодорога "Москва-Архангельск" пк 2/1232. Участок находится примерно в 300 м от ориентира по направлению на юго-запад. Почтовый адрес ориентира: Архангельская область, Приморский район, в районе дер. Б. Корзиха центральная часть Приморского кадастрового района	Приморский муниципальный район	1070	30238	Грехов Сергей Владимирович	Собственность, № 29-29-01/075/2008-372 от 12.11.2008	29:16:203401:126 (29:16:203401:124)	29:16:203401:126:ЗУ1	Земли сельскохозяйственного назначения	Для сельскохозяйственного использования	трубопроводный транспорт	Образование земельного участка путем раздела исходного земельного участка, подлежит изъятию
84	установлено относительно ориентира, расположенного за пределами участка. Ориентир автодорога "Москва-Архангельск" пк 2/1232. Участок находится примерно в 350 м от ориентира по направлению на юго-запад. Почтовый адрес ориентира: Архангельская область, Приморский район, в районе дер. Б. Корзиха, центральная часть Приморского кадастрового района	Приморский муниципальный район	706	30238	Грехов Сергей Владимирович	Собственность, № 29-29-01/075/2008-370 от 12.11.2008	29:16:203401:129 (29:16:203401:127)	29:16:203401:129:ЗУ1	Земли сельскохозяйственного назначения	Для сельскохозяйственного использования	трубопроводный транспорт	Образование земельного участка путем раздела исходного земельного участка, подлежит изъятию
85	установлено относительно ориентира, расположенного за пределами участка. Ориентир автодорога "Москва-Архангельск" пк 2/1232. Участок находится примерно в 300 м от ориентира по направлению на юго-запад. Почтовый адрес ориентира: Архангельская область, Приморский район, в районе дер. Б. Корзиха, центральная часть Приморского кадастрового района	Приморский муниципальный район	1601	30238	Грехов Сергей Владимирович	Собственность, № 29-29-01/075/2008-371 от 18.11.2008	29:16:203401:130	29:16:203401:130:ЗУ1	Земли сельскохозяйственного назначения	Для сельскохозяйственного использования	трубопроводный транспорт	Образование земельного участка путем раздела исходного земельного участка, подлежит изъятию
86	установлено относительно ориентира, расположенного за пределами участка. Ориентир автодорога "Москва-Архангельск" пк 2/1232. Участок находится примерно в 400 м от ориентира по направлению на юго-запад. Почтовый адрес ориентира: Архангельская область, Приморский район, в районе дер. Б. Корзиха, центральная часть Приморского кадастрового района	Приморский муниципальный район	1099	21577	Сведения отсутствуют	Сведения отсутствуют	29:16:203401:131	29:16:203401:131:ЗУ1	Земли сельскохозяйственного назначения	Для сельскохозяйственного использования	трубопроводный транспорт	Образование земельного участка путем раздела исходного земельного участка, подлежит изъятию
87	установлено относительно ориентира, расположенного за пределами участка. Ориентир автодорога "Москва-Архангельск" пк 2/1232. Участок находится примерно в 400 м от ориентира по направлению на юго-запад. Почтовый адрес ориентира: Архангельская область, Приморский район, в районе дер. Б. Корзиха, центральная часть Приморского кадастрового района	Приморский муниципальный район	1364	23780	Сведения отсутствуют	Сведения отсутствуют	29:16:203401:132	29:16:203401:132:ЗУ1	Земли сельскохозяйственного назначения	Для сельскохозяйственного производства	трубопроводный транспорт	Образование земельного участка путем раздела исходного земельного участка, подлежит изъятию

№ п/п	Местоположение: область, район, н.п.	Муниципальное образование	Площадь испрашиваемого земельного участка, м2	Площадь исходного земельного участка, м2	Правообладатель земельного участка	Вид права с указанием правоустанавливающих документов	Кадастровый номер земельного участка/ кадастровый квартал (исходный кадастровый номер)	Условный номер земельного участка	Категория земель	Вид разрешенного использования	Вид разрешенного использования образуемого земельного участка	Способ образования/ Примечание
1	2	3	4	5	6	7	8	9	10	11	12	13
88	установлено относительно ориентира, расположенного за пределами участка. Ориентир автодорога "Москва -Архангельск" пк 2/1232. Участок находится примерно в 490 м от ориентира по направлению на юго-восток. Почтовый адрес ориентира: Архангельская область, Приморский район центральная часть Приморского кадастрового района	Приморский муниципальный район	887	30238	Сведения отсутствуют	Сведения отсутствуют	29:16:203401:115	29:16:203401:115:ЗУ1(1)	Земли сельскохозяйственного назначения	Для сельскохозяйственного производства	трубопроводный транспорт	Образование земельного участка путем раздела исходного земельного участка, подлежит изъятию
89	установлено относительно ориентира, расположенного за пределами участка. Ориентир автодорога "Москва -Архангельск" пк 2/1232. Участок находится примерно в 490 м от ориентира по направлению на юго-восток. Почтовый адрес ориентира: Архангельская область, Приморский район центральная часть Приморского кадастрового района	Приморский муниципальный район	745	30238	Сведения отсутствуют	Сведения отсутствуют	29:16:203401:115	29:16:203401:115:ЗУ1(2)	Земли сельскохозяйственного назначения	Для сельскохозяйственного производства	трубопроводный транспорт	Образование земельного участка путем раздела исходного земельного участка, подлежит изъятию
90	Архангельская область, Приморский район	Приморский муниципальный район	2125	1 957 794	Общество с ограниченной ответственностью "Агропромышленная компания" Любовское", ИНН: 2921009201	Собственность, № 29:16:203401:576-29/001/2017-1 от 04.04.2017	29:16:203401:576	29:16:203401:576:ЗУ1(1)	Земли сельскохозяйственного назначения	Для сельскохозяйственного использования	трубопроводный транспорт	Образование земельного участка путем раздела исходного земельного участка, подлежит изъятию
91	Архангельская область, Приморский район	Приморский муниципальный район	2185	1 957 794	Общество с ограниченной ответственностью "Агропромышленная компания" Любовское", ИНН: 2921009201	Собственность, № 29:16:203401:576-29/001/2017-1 от 04.04.2017	29:16:203401:576	29:16:203401:576:ЗУ1(2)	Земли сельскохозяйственного назначения	Для сельскохозяйственного использования	трубопроводный транспорт	Образование земельного участка путем раздела исходного земельного участка, подлежит изъятию
92	Архангельская область, Приморский район	Приморский муниципальный район	44	1 957 794	Общество с ограниченной ответственностью "Агропромышленная компания" Любовское", ИНН: 2921009201	Собственность, № 29:16:203401:576-29/001/2017-1 от 04.04.2017	29:16:203401:576	29:16:203401:576:ЗУ1(3)	Земли сельскохозяйственного назначения	Для сельскохозяйственного использования	трубопроводный транспорт	Образование земельного участка путем раздела исходного земельного участка, подлежит изъятию
93	Архангельская область, Приморский район	Приморский муниципальный район	6413	1 957 794	Общество с ограниченной ответственностью "Агропромышленная компания" Любовское", ИНН: 2921009201	Собственность, № 29:16:203401:576-29/001/2017-1 от 04.04.2017	29:16:203401:576	29:16:203401:576:ЗУ1(4)	Земли сельскохозяйственного назначения	Для сельскохозяйственного использования	трубопроводный транспорт	Образование земельного участка путем раздела исходного земельного участка, подлежит изъятию
94	Архангельская область, Приморский район	Приморский муниципальный район	16238	1 957 794	Общество с ограниченной ответственностью "Агропромышленная компания" Любовское", ИНН: 2921009201	Собственность, № 29:16:203401:576-29/001/2017-1 от 04.04.2017	29:16:203401:576	29:16:203401:576:ЗУ1(5)	Земли сельскохозяйственного назначения	Для сельскохозяйственного использования	трубопроводный транспорт	Образование земельного участка путем раздела исходного земельного участка, подлежит изъятию
95	Архангельская область, Приморский район	Приморский муниципальный район	766	1 957 794	Общество с ограниченной ответственностью "Агропромышленная компания" Любовское", ИНН: 2921009201	Собственность, № 29:16:203401:576-29/001/2017-1 от 04.04.2017	29:16:203401:576	29:16:203401:576:ЗУ1(7)	Земли сельскохозяйственного назначения	Для сельскохозяйственного использования	трубопроводный транспорт	Образование земельного участка путем раздела исходного земельного участка, подлежит изъятию
96	Архангельская область, Приморский район	Приморский муниципальный район	108	1 957 794	Общество с ограниченной ответственностью "Агропромышленная компания" Любовское", ИНН: 2921009201	Собственность, № 29:16:203401:576-29/001/2017-1 от 04.04.2017	29:16:203401:576	29:16:203401:576:ЗУ1(8)	Земли сельскохозяйственного назначения	Для сельскохозяйственного использования	трубопроводный транспорт	Образование земельного участка путем раздела исходного земельного участка, подлежит изъятию
97	Архангельская область, Приморский район	Приморский муниципальный район	5860	4 152 340	Общество с ограниченной ответственностью "Агропромышленная компания" Любовское", ИНН: 2921009201	Собственность, № 29:16:203401:570-29/001/2017-1 от 04.04.2017	29:16:203401:570	29:16:203401:570:ЗУ1(44)	Земли сельскохозяйственного назначения	Для сельскохозяйственного производства	трубопроводный транспорт	Образование земельного участка путем раздела исходного земельного участка, подлежит изъятию
98	Архангельская область, Приморский район	Приморский муниципальный район	862	4 152 340	Общество с ограниченной ответственностью "Агропромышленная компания" Любовское", ИНН: 2921009201	Собственность, № 29:16:203401:570-29/001/2017-1 от 04.04.2017	29:16:203401:570	29:16:203401:570:ЗУ1(46)	Земли сельскохозяйственного назначения	Для сельскохозяйственного производства	трубопроводный транспорт	Образование земельного участка путем раздела исходного земельного участка, подлежит изъятию
99	Архангельская область, Приморский район	Приморский муниципальный район	21365	1 957 794	Общество с ограниченной ответственностью "Агропромышленная компания" Любовское", ИНН: 2921009201	Собственность, № 29:16:203401:576-29/001/2017-1 от 04.04.2017	29:16:203401:576	29:16:203401:576:ЗУ1(6)	Земли сельскохозяйственного назначения	Для сельскохозяйственного использования	трубопроводный транспорт	Образование земельного участка путем раздела исходного земельного участка, подлежит изъятию
100	Архангельская область, Приморский район	Приморский муниципальный район	4662	368063	Общество с ограниченной ответственностью "Агропромышленная компания" Любовское", ИНН: 2921009201	Собственность, № 29-29/001-29/001/127/2016-159/1 от 19.08.2016	29:16:203401:556	29:16:203401:556:ЗУ1(1)	Земли сельскохозяйственного назначения	Для сельскохозяйственного производства	трубопроводный транспорт	Образование земельного участка путем раздела исходного земельного участка, подлежит изъятию
101	Архангельская область, Приморский район	Приморский муниципальный район	4175	368063	Общество с ограниченной ответственностью "Агропромышленная компания" Любовское", ИНН: 2921009201	Собственность, № 29-29/001-29/001/127/2016-159/1 от 19.08.2016	29:16:203401:556	29:16:203401:556:ЗУ1(2)	Земли сельскохозяйственного назначения	Для сельскохозяйственного использования	трубопроводный транспорт	Образование земельного участка путем раздела исходного земельного участка, подлежит изъятию

№ п/п	Местоположение: область, район, н.п.	Муниципальное образование	Площадь испрашиваемого земельного участка, м2	Площадь исходного земельного участка, м2	Правообладатель земельного участка	Вид права с указанием правоустанавливающих документов	Кадастровый номер земельного участка/ кадастровый квартал (исходный кадастровый номер)	Условный номер земельного участка	Категория земель	Вид разрешенного использования	Вид разрешенного использования образуемого земельного участка	Способ образования/ Примечание
1	2	3	4	5	6	7	8	9	10	11	12	13
102	Архангельская область, Приморский район	Приморский муниципальный район	4503	1 957 794	Общество с ограниченной ответственностью "Агропромышленная компания" Любовское", ИНН: 2921009201	Собственность, № 29:16:203401:576-29/001/2017-1 от 04.04.2017	29:16:203401:576	29:16:203401:576:ЗУ1(9)	Земли сельскохозяйственного назначения	Для сельскохозяйственного использования	трубопроводный транспорт	Образование земельного участка путем раздела исходного земельного участка, подлежит изъятию
103	Архангельская область, Приморский район	Приморский муниципальный район	8075	368063	Общество с ограниченной ответственностью "Агропромышленная компания" Любовское", ИНН: 2921009201	Собственность, № 29-29/001-29/001/127/2016-159/1 от 19.08.2016	29:16:203401:556	29:16:203401:556:ЗУ1(3)	Земли сельскохозяйственного назначения	Для сельскохозяйственного производства	трубопроводный транспорт	Образование земельного участка путем раздела исходного земельного участка, подлежит изъятию
104	Архангельская область, Приморский район, муниципальное образование Лисестровское	Приморский муниципальный район	127	111184	Общество с ограниченной ответственностью "Агропромышленная компания" Любовское", ИНН: 2921009201	Собственность, № 29-29-01/017/2014-461 от 17.02.2014	29:16:203401:415	29:16:203401:415:ЗУ1	Земли сельскохозяйственного назначения	Для эксплуатации животноводческого комплекса	трубопроводный транспорт	Образование земельного участка путем раздела исходного земельного участка, подлежит изъятию
105	Архангельская область, Приморский район	Приморский муниципальный район	5605	1 957 794	Общество с ограниченной ответственностью "Агропромышленная компания" Любовское", ИНН: 2921009201	Собственность, № 29:16:203401:576-29/001/2017-1 от 04.04.2017	29:16:203401:576	29:16:203401:576:ЗУ1(10)	Земли сельскохозяйственного назначения	Для сельскохозяйственного использования	трубопроводный транспорт	Образование земельного участка путем раздела исходного земельного участка, подлежит изъятию
106	Архангельская область, Приморский район	Приморский муниципальный район	7424	368063	Общество с ограниченной ответственностью "Агропромышленная компания" Любовское", ИНН: 2921009201	Собственность, № 29-29/001-29/001/127/2016-159/1 от 19.08.2016	29:16:203401:556	29:16:203401:556:ЗУ1(4)	Земли сельскохозяйственного назначения	Для сельскохозяйственного производства	трубопроводный транспорт	Образование земельного участка путем раздела исходного земельного участка, подлежит изъятию
107	Архангельская обл., р-н Приморский, МО Лисестровское, дер. Новое Лукино	Лисестровское	388	1924	Цегалко Ирина Николаевна	Договор аренды земельного участка от 10.05.2012, дата регистрации 04.06.2012, №29-29-01/051/2012-391; Соглашение об уступке прав и обязанностей от 11.08.2016	29:16:203401:266	29:16:203401:266:ЗУ1	Земли сельскохозяйственного назначения	Для ведения индивидуального садоводства	трубопроводный транспорт	Образование земельного участка путем раздела исходного земельного участка, подлежит изъятию
108	Архангельская обл., р-н Приморский, МО Лисестровское, дер. Новое Лукино	Лисестровское	239	1922	Цегалко Сергей Николаевич	Договор аренды земельного участка от 10.05.2012, дата регистрации 01.06.2012, №29-29-01/057/2012-292; Соглашение об уступке прав и обязанностей от 11.08.2016	29:16:203401:267	29:16:203401:267:ЗУ1	Земли сельскохозяйственного назначения	Для ведения индивидуального садоводства	трубопроводный транспорт	Образование земельного участка путем раздела исходного земельного участка, подлежит изъятию
109	Архангельская область, Приморский район, дер. Новое Лукино	Приморский муниципальный район	168	1002	Хрущев Сергей Владимирович	Собственность, № 29:16:203401:608-29/006/2017-1 от 15.11.2017	29:16:203401:608	29:16:203401:608:ЗУ1	Земли населённых пунктов	Для индивидуального жилищного строительства	трубопроводный транспорт	Образование земельного участка путем раздела исходного земельного участка, подлежит изъятию
110	Архангельская область, Приморский район, дер. Новое Лукино	Приморский муниципальный район	612	1000	Хрущев Сергей Владимирович	Собственность, № 29:16:203401:607-29/006/2017-1 от 15.11.2017	29:16:203401:607	29:16:203401:607:ЗУ1	Земли населённых пунктов	Для индивидуального жилищного строительства	трубопроводный транспорт	Образование земельного участка путем раздела исходного земельного участка, подлежит изъятию
111	Архангельская область, Приморский район, дер. Новое Лукино	Приморский муниципальный район	830	1290	Хрущев Сергей Владимирович	Собственность, № 29:16:203401:606-29/006/2017-1 от 15.11.2017	29:16:203401:606	29:16:203401:606:ЗУ1	Земли населённых пунктов	Для индивидуального жилищного строительства	трубопроводный транспорт	Образование земельного участка путем раздела исходного земельного участка, подлежит изъятию
112	Архангельская область, Приморский район, дер. Новое Лукино	Приморский муниципальный район	119	684	Хрущев Сергей Владимирович	Собственность, № 29:16:203401:606-29/006/2017-1 от 15.11.2017	29:16:203401:609	29:16:203401:609:ЗУ1	Земли населённых пунктов	Для индивидуального жилищного строительства	трубопроводный транспорт	Образование земельного участка путем раздела исходного земельного участка, подлежит изъятию
113	Архангельская область, Приморский район, дер. Новое Лукино	Приморский муниципальный район	428	1420	Общество с ограниченной ответственностью "Веста", ИНН: 2901286937	Собственность, № 29:16:203401:611-29/005/2017-2 от 26.12.2017	29:16:203401:611	29:16:203401:611:ЗУ1	Земли населённых пунктов	Для индивидуального жилищного строительства	трубопроводный транспорт	Образование земельного участка путем раздела исходного земельного участка, подлежит изъятию
114	Архангельская область, Приморский район, муниципальное образование «Лисестровское», дер. Новое Лукино	Лисестровское	181	916	Опехтина Нина Игоревна	Собственность, № 29:16:203401:604-29/188/2018-1 от 27.06.2018	29:16:203401:604	29:16:203401:604:ЗУ1	Земли населённых пунктов	Для индивидуального жилищного строительства	трубопроводный транспорт	Образование земельного участка путем раздела исходного земельного участка, подлежит изъятию
115	Архангельская область, Приморский район, дер. Новое Лукино	Приморский муниципальный район	96	5101	Сведения отсутствуют	Сведения отсутствуют	29:16:203401:515	29:16:203401:515:ЗУ1(1)	Земли населённых пунктов	Для индивидуального жилищного строительства	трубопроводный транспорт	Образование земельного участка путем раздела исходного земельного участка, подлежит изъятию
116	Архангельская область, Приморский район, дер. Новое Лукино	Приморский муниципальный район	198	5101	Сведения отсутствуют	Сведения отсутствуют	29:16:203401:515	29:16:203401:515:ЗУ1(2)	Земли населённых пунктов	Для индивидуального жилищного строительства	трубопроводный транспорт	Образование земельного участка путем раздела исходного земельного участка, подлежит изъятию

№ п/п	Местоположение: область, район, н.п.	Муниципальное образование	Площадь испрашиваемого земельного участка, м2	Площадь исходного земельного участка, м2	Правообладатель земельного участка	Вид права с указанием правоустанавливающих документов	Кадастровый номер земельного участка/ кадастровый квартал (исходный кадастровый номер)	Условный номер земельного участка	Категория земель	Вид разрешенного использования	Вид разрешенного использования образуемого земельного участка	Способ образования/ Примечание
1	2	3	4	5	6	7	8	9	10	11	12	13
117	Архангельская область, Приморский район, дер. Новое Лукино	Приморский муниципальный район	52	5101	Сведения отсутствуют	Сведения отсутствуют	29:16:203401:515	29:16:203401:515:ЗУ1(3)	Земли населённых пунктов	Для индивидуального жилищного строительства	трубопроводный транспорт	Образование земельного участка путем раздела исходного земельного участка, подлежит изъятию
118	Архангельская область, Приморский район, дер. Новое Лукино, муниципальное образование	Приморский муниципальный район	36	368	Родин Сергей Александрович	Собственность, № 29-29/001-29/001/099/2016-370/1 от 05.07.2016	29:16:204101:129	29:16:204101:129:ЗУ1	Земли населённых пунктов	Для ведения личного подсобного хозяйства	трубопроводный транспорт	Образование земельного участка путем раздела исходного земельного участка, подлежит изъятию
119	обл. Архангельская, р-н Приморский, с/а Лисестровская, д. Новое Лукино	Приморский муниципальный район	214	905	Родин Сергей Александрович	Собственность, № 29-29-01/148/2012-127 от 06.12.2012	29:16:204101:64	29:16:204101:64:ЗУ1	Земли населённых пунктов	Для ведения личного подсобного хозяйства	трубопроводный транспорт	Образование земельного участка путем раздела исходного земельного участка, подлежит изъятию
120	Архангельская область, Приморский район	Приморский муниципальный район	4973	1 957 794	Общество с ограниченной ответственностью "Агропромышленная компания" Любовское", ИНН: 2921009201	Собственность, № 29:16:203401:576-29/001/2017-1 от 04.04.2017	29:16:203401:576	29:16:203401:576:ЗУ1(11)	Земли сельскохозяйственного назначения	Для сельскохозяйственного использования	трубопроводный транспорт	Образование земельного участка путем раздела исходного земельного участка, подлежит изъятию
121	Архангельская область, Приморский район	Приморский муниципальный район	1394	1 957 794	Общество с ограниченной ответственностью "Агропромышленная компания" Любовское", ИНН: 2921009201	Собственность, № 29:16:203401:576-29/001/2017-1 от 04.04.2017	29:16:203401:576	29:16:203401:576:ЗУ1(12)	Земли сельскохозяйственного назначения	Для сельскохозяйственного использования	трубопроводный транспорт	Образование земельного участка путем раздела исходного земельного участка, подлежит изъятию
122	Архангельская область, Приморский район	Приморский муниципальный район	3250	1 957 794	Общество с ограниченной ответственностью "Агропромышленная компания" Любовское", ИНН: 2921009201	Собственность, № 29:16:203401:576-29/001/2017-1 от 04.04.2017	29:16:203401:576	29:16:203401:576:ЗУ1(13)	Земли сельскохозяйственного назначения	Для сельскохозяйственного использования	трубопроводный транспорт	Образование земельного участка путем раздела исходного земельного участка, подлежит изъятию
123	Архангельская область, Приморский район	Приморский муниципальный район	2021	1 957 794	Общество с ограниченной ответственностью "Агропромышленная компания" Любовское", ИНН: 2921009201	Собственность, № 29:16:203401:576-29/001/2017-1 от 04.04.2017	29:16:203401:576	29:16:203401:576:ЗУ1(14)	Земли сельскохозяйственного назначения	Для сельскохозяйственного использования	трубопроводный транспорт	Образование земельного участка путем раздела исходного земельного участка, подлежит изъятию
124	Архангельская область, Приморский район	Приморский муниципальный район	1235	1 957 794	Общество с ограниченной ответственностью "Агропромышленная компания" Любовское", ИНН: 2921009201	Собственность, № 29:16:203401:576-29/001/2017-1 от 04.04.2017	29:16:203401:576	29:16:203401:576:ЗУ1(15)	Земли сельскохозяйственного назначения	Для сельскохозяйственного использования	трубопроводный транспорт	Образование земельного участка путем раздела исходного земельного участка, подлежит изъятию
125	Архангельская область, Приморский район, муниципальное образование Лисестровское, дер. Мелехово	Лисестровское	257	500	Бровкова Юлия Игоревна	Договор аренды земельного участка от 05.02.2018	29:16:210601:441	29:16:210601:441:ЗУ1	Земли населенных пунктов	для ведения личного подсобного хозяйства	трубопроводный транспорт	Образование земельного участка путем раздела исходного земельного участка, подлежит изъятию
126	Архангельская область, Приморский район, дер. Мелехово, МО Лисестровское	Лисестровское	224	605	Бровкова Юлия Игоревна	Договор аренды земельного участка от 26.09.2016	29:16:210601:393	29:16:210601:393:ЗУ1	Земли населенных пунктов	Для ведения личного подсобного хозяйства	трубопроводный транспорт	Образование земельного участка путем раздела исходного земельного участка, подлежит изъятию
127	Архангельская область, Приморский район, дер. Мелехово, муниципальное образование Лисестровское	Лисестровское	208	330	Негряца Федор Анатольевич	Договор аренды земельного участка от 14.03.2017	29:16:210601:418	29:16:210601:418:ЗУ1	Земли населенных пунктов	Для ведения личного подсобного хозяйства	трубопроводный транспорт	Образование земельного участка путем раздела исходного земельного участка, подлежит изъятию
128	обл. Архангельская, г. Архангельск, ул. Вычегодская, дом 1, корпус 3	Город Архангельск	81	356	Сведения отсутствуют	Сведения отсутствуют	29:22:081104:23	29:22:081104:23:ЗУ1	-	для огородничества	трубопроводный транспорт	Образование земельного участка путем раздела исходного земельного участка, подлежит изъятию
129	Архангельская область, Приморский район, муниципальное образование Лисестровское, д. Исакогорка	Лисестровское	24	608	Боковикова Ольга Викторовна	Договор аренды земельного участка от 30.03.2018	29:16:220201:493	29:16:220201:493:ЗУ1	Земли населенных пунктов	для ведения личного подсобного хозяйства	трубопроводный транспорт	Образование земельного участка путем раздела исходного земельного участка, подлежит изъятию
130	Архангельская область, Приморский район, муниципальное образование Лисестровское, деревня Исакогорка	Лисестровское	48	24834	Сведения отсутствуют	Сведения отсутствуют	29:16:220201:442	29:16:220201:442:ЗУ1	Земли населенных пунктов	для сельскохозяйственного производства	трубопроводный транспорт	Образование земельного участка путем раздела исходного земельного участка, подлежит изъятию
131	Архангельская область, Приморский район, муниципальное образование Лисестровское, деревня Исакогорка	Лисестровское	1655	4400	Общество с ограниченной ответственностью "Пансионат для пожилых людей и инвалидов "Забота", ИНН: 2901231977	Договор аренды земельного участка от 01.11.2016	29:16:220201:460	29:16:220201:460:ЗУ1	Земли населенных пунктов	Для комплексного жилищного строительства	трубопроводный транспорт	Образование земельного участка путем раздела исходного земельного участка, подлежит изъятию

№ п/п	*Местоположение: область, район, н.п.*	*Муниципальное образование*	*Площадь испрашиваемого земельного участка, м2*	*Площадь исходного земельного участка, м2*	*Правообладатель земельного участка*	*Вид права с указанием правоустанавливающих документов*	*Кадастровый номер земельного участка/ кадастровый квартал (исходный кадастровый номер)*	*Условный номер земельного участка*	*Категория земель*	*Вид разрешенного использования*	*Вид разрешенного использования образуемого земельного участка*	*Способ образования/ Примечание*
1	2	3	4	5	6	7	8	9	10	11	12	13
132	Архангельская обл., р-н Приморский, МО Лисестровское, д. Исакогорка	Лисестровское	79	2000	Елфимова Наталья Алексеевна	Договор уступки прав и обязанностей от 24.07.2013, дата регистрации 09.08.2013, №29-29-01/091/2013-235; Договор аренды земельного участка от 04.03.2011, дата регистрации 28.06.2011, №29-29-01/064/2011-097; Соглашение об уступке прав и обязанностей от 15.04.2016	29:16:220201:160	29:16:220201:160:ЗУ1	Земли населенных пунктов	Для ведения личного подсобного хозяйства	трубопроводный транспорт	Образование земельного участка путем раздела исходного земельного участка, подлежит изъятию
133	Архангельская область, Приморский район, муниципальное образование "Лисестровское", деревня Исакогорка	Лисестровское	1471	27193	Общество с ограниченной ответственностью "Пансионат для пожилых людей и инвалидов "Забота", ИНН: 2901231977	Собственность, № 29-29-01/091/2013-032 от 09.08.2013	29:16:220201:21	29:16:220201:21:ЗУ1	Земли населенных пунктов	Социальное обслуживание; амбулаторно-поликлиническое обслуживание	трубопроводный транспорт	Образование земельного участка путем раздела исходного земельного участка, подлежит изъятию
134	Архангельская обл., г. Архангельск, Исакогорский территориальный округ, ул. Клепача, 7	Город Архангельск	187	4315	Петялин Данил Петрович, Кудинов Дмитрий Валерьевич	Долевая собственность, № 29:22:081507:52-29/001/2018-1 от 28.03.2018, доля в праве общей долевой собственности пропорциональна размеру общей площади квартиры с кадастровым номером 29:22:081507:912 Долевая собственность, № 29:22:081507:52-29/001/2018-4 от 02.04.2018, доля в праве общей долевой собственности пропорциональна размеру общей площади квартиры с кадастровым номером 29:22:081507:894	29:22:081507:52	29:22:081507:52:ЗУ1	Земли населенных пунктов	Для эксплуатации многоквартирного жилого дома со встроенными нежилыми помещениями	трубопроводный транспорт	Образование земельного участка путем раздела исходного земельного участка, подлежит изъятию
Итого:			**260623**									

Приложение №4

Перечень и сведения о частях земельных участков, находящихся в границах полос отвода автомобильных дорог, для последующего оформления сервитута для прокладки и эксплуатации объекта трубопроводного транспорта «Газопровод межпоселковый от ГРС «Рикасиха» до ст.Исакогорка Архангельской области»

№ п/п	*Местоположение: область, район, н.п.*	*Площадь испраши-ваемого земельного участка, м2*	*Правообладатель земельного участка*	*Вид права с указанием правоустанавливающих документов*	*Кадастровый номер земельного участка/ кадастровый квартал (исходный кадастровый номер)*	*Номер части земельного участка*	*Категория земель*	*Вид разрешенного использования*	*Способ образования (Примечание)*
1	*2*	*3*	*4*	*5*	*6*	*7*	*8*	*9*	*10*
1	установлено относительно ориентира, расположенного за пределами участка. Ориентир КМ 12+400 автомобильной дороги «Подъезд к г. Северодвинск от автомобильной дороги М-8 «Холмогоры». Участок находится примерно в 10 м от ориентира по направлению на север. Почтовый адрес ориентира: обл. Архангельская, г. Архангельск, Цигломенский территориальный округ	94	Российская Федерация/ Федеральное казенное учреждение "Управление автомобильной магистрали Москва-Архангельск Федерального дорожного агентства", ИНН: 3525065660	Собственность, № 29-29-01/058/2012-377 от 26.05.2012/ Постоянное (бессрочное) пользование, № 29-29-01/014/2013-029 от 18.02.2013	29:22:090501:11	/чзу1	Земли населённых пунктов	Земельные участки (территории) общего пользования	Образование части земельного участка (Пересечение газопроводом федеральной автомобильной дороги М-8 "Холмогоры" Москва- Ярославль - Вологда - Архангельск, Подъезд к г. Северодвинску на участке км 12+030)
	обл. Архангельская, г. Архангельск, Цигломенский территориальный округ	54	Российская Федерация/ Федеральное казенное учреждение "Управление автомобильной магистрали Москва-Архангельск Федерального дорожного агентства", ИНН: 3525065660	Собственность, № 29-29-01/058/2012-368 от 26.05.2012/ Постоянное (бессрочное) пользование, № 29-29-01/014/2013-018 от 18.02.2013	29:22:090107:23	/чзу1	Земли населённых пунктов	Земельные участки (территории) общего пользования	
	Архангельская область, р-н Приморский	50	Российская Федерация	Неразграниченная государственная собственность	29:00:000000:ЗУ172	-	Земли населённых пунктов	Земельные участки (территории) общего пользования	
	Архангельская область, р-н Приморский	189	Российская Федерация	Неразграниченная государственная собственность	29:00:000000:ЗУ173	-			
2	установлено относительно ориентира, расположенного за пределами участка. Ориентир КМ 12+400 автомобильной дороги «Подъезд к г. Северодвинск от автомобильной дороги М-8 «Холмогоры». Участок находится примерно в 10 м от ориентира по направлению на север. Почтовый адрес ориентира: обл. Архангельская, г. Архангельск, Цигломенский территориальный округ	77	Российская Федерация/ Федеральное казенное учреждение "Управление автомобильной магистрали Москва-Архангельск Федерального дорожного агентства", ИНН: 3525065660	Собственность, № 29-29-01/058/2012-377 от 26.05.2012/ Постоянное (бессрочное) пользование, № 29-29-01/014/2013-029 от 18.02.2013	29:22:090501:11	/чзу2	Земли населённых пунктов	Земельные участки (территории) общего пользования	Образование части земельного участка (Пересечение газопроводом федеральной автомобильной дороги М-8 "Холмогоры" Москва- Ярославль - Вологда - Архангельск, Подъезд к г. Северодвинску на участке км 10+650)
	Архангельская область, р-н Приморский	85	Российская Федерация	Неразграниченная государственная собственность	29:00:000000:ЗУ174	-	Земли населённых пунктов	Земельные участки (территории) общего пользования	
	Архангельская область, р-н Приморский	119	Российская Федерация	Неразграниченная государственная собственность	29:00:000000:ЗУ175	-	Земли населённых пунктов	Земельные участки (территории) общего пользования	
	обл. Архангельская, г. Архангельск, Цигломенский территориальный округ	63	Российская Федерация/ Федеральное казенное учреждение "Управление автомобильной магистрали Москва-Архангельск Федерального дорожного агентства", ИНН: 3525065660	Собственность, № 29-29-01/058/2012-377 от 26.05.2012/ Постоянное (бессрочное) пользование, № 29-29-01/014/2013-029 от 18.02.2014	29:22:090111:52	/чзу1	Земли населённых пунктов	Земельные участки (территории) общего пользования	
3	Архангельская область, центральная часть Приморского кадастрового района	120	Российская Федерация/ Федеральное казенное учреждение "Управление автомобильной магистрали Москва-Архангельск Федерального дорожного агентства", ИНН: 3525065660	Собственность, № 29-29-01/058/2012-358 от 26.05.2012/ Постоянное (бессрочное) пользование, № 29-29-01/074/2014-020 от 19.06.2014	29:16:000000:16 (29:16:201002:7)	/чзу1	Земли промышленности, энергетики, транспорта, связи, радиовещания, телевидения, информатики, земли для обеспечения космической деятельности, земли обороны, безопасности и земли иного специального назначения	Автомобильный транспорт	Образование части земельного участка (Пересечение газопроводом федеральной автомобильной дороги М-8 "Холмогоры" Москва- Ярославль - Вологда - Архангельск, Подъезд к г. Северодвинску на участке км 6+300)
	Архангельская область, р-н Приморский	256	Российская Федерация	Неразграниченная государственная собственность	29:00:000000:ЗУ170	-			
	Архангельская область, р-н Приморский	163	Российская Федерация	Неразграниченная государственная собственность	29:00:000000:ЗУ171	-			

№ п/п	Местоположение: область, район, н.п.	Площадь испраши-ваемого земельного участка, м2	Правообладатель земельного участка	Вид права с указанием правоустанавливающих документов	Кадастровый номер земельного участка/ кадастровый квартал (исходный кадастровый номер)	Номер части земельного участка	Категория земель	Вид разрешенного использования	Способ образования (Примечание)
1	2	3	4	5	6	7	8	9	10
4	Архангельская область, р-н Приморский	59	Российская Федерация/ Федеральное казенное учреждение "Управление автомобильной магистрали Москва-Архангельск Федерального дорожного агентства", ИНН: 3525065660	Собственность, № 29-29-01/080/2014-342 от 09.07.2014/ Постоянное (бессрочное) пользование, № 29-29/001-29/001/050/2015-45/1 от 15.04.2015	29:16:203401:422	/чзу1	Земли промышленности, энергетики, транспорта, связи, радиовещания, телевидения, информатики, земли для обеспечения космической деятельности, земли обороны, безопасности и земли иного специального назначения	Автомобильный транспорт	Образование части земельного участка (Пересечение газопроводом федеральной автомобильной дороги М-8 "Холмогоры" Москва- Ярославль - Вологда - Архангельск, Подъезд к г. Северодвинску на участке км 0+650)
		36			29:16:203401:422	/чзу2			
	Архангельская область, район Приморский	21	Российская Федерация/ Федеральное казенное учреждение "Управление автомобильной магистрали Москва-Архангельск Федерального дорожного агентства", ИНН: 3525065660	Собственность, № 29-29/001-29/002/010/2016-470/1 от 02.03.2016/ Постоянное (бессрочное) пользование, № 29-29/001-29/002/010/2016-254/1 от 05.02.2016	29:16:203401:414	/чзу1			
	Архангельская область, центральная часть Приморского кадастрового района	120	Российская Федерация/ Федеральное казенное учреждение "Управление автомобильной магистрали Москва-Архангельск Федерального дорожного агентства", ИНН: 3525065660	Собственность, № 29-29-01/058/2012-358 от 26.05.2012/ Постоянное (бессрочное) пользование, № 29-29-01/074/2014-020 от 19.06.2014	29:16:000000:16 (29:16:203401:36)	/чзу2			
5	Архангельская область, район Приморский	55	Российская Федерация/ Федеральное казенное учреждение "Управление автомобильной магистрали Москва-Архангельск Федерального дорожного агентства", ИНН: 3525065660	Собственность, № 29-29/001-29/002/010/2016-470/1 от 02.03.2016/ Постоянное (бессрочное) пользование, № 29-29/001-29/002/010/2016-254/1 от 05.02.2016	29:16:203401:414	/чзу2	Земли промышленности, энергетики, транспорта, связи, радиовещания, телевидения, информатики, земли для обеспечения космической деятельности, земли обороны, безопасности и земли иного специального назначения	Автомобильный транспорт	Образование части земельного участка (Пересечение газопроводом федеральной автомобильной дороги М-8 "Холмогоры" Москва- Ярославль - Вологда - Архангельск на участке км 1224+075)
	Архангельская область, Приморский район, центральная и южная часть Приморского кадастрового района	152	Российская Федерация/ Федеральное казенное учреждение "Управление автомобильной магистрали Москва-Архангельск Федерального дорожного агентства", ИНН: 3525065660	Собственность, № 29-01/01-25/2003-190 от 03.07.2003/ Постоянное (бессрочное) пользование, № 29-01/01-68/2004-186 от 13.01.2005	29:16:000000:2 (29:16:203401:4)	/чзу1			
	Архангельская область, р-н Приморский	23	Российская Федерация/ Федеральное казенное учреждение "Управление автомобильной магистрали Москва-Архангельск Федерального дорожного агентства", ИНН: 3525065660	Собственность, № 29-29-01/080/2014-342 от 09.07.2014/ Постоянное (бессрочное) пользование, № 29-29/001-29/001/050/2015-45/1 от 15.04.2015	29:16:203401:422	/чзу3			
	Архангельская область, район Приморский	12	Российская Федерация / Федеральное казенное учреждение "Управление автомобильной магистрали Москва-Архангельск Федерального дорожного агентства", ИНН: 3525065660	Собственность, № 29-29/001-29/002/010/2016-471/1 от 02.03.2016/ Постоянное (бессрочное) пользование, № 29-29/001-29/002/010/2016-255/1 от 05.02.2016	29:16:203401:418	/чзу1			
	Архангельская область, р-н Приморский	5	Российская Федерация/ Федеральное казенное учреждение "Управление автомобильной магистрали Москва-Архангельск Федерального дорожного агентства", ИНН: 3525065660	Собственность, № 29-29-01/080/2014-342 от 09.07.2014/ Постоянное (бессрочное) пользование, № 29-29/001-29/001/050/2015-45/1 от 15.04.2015	29:16:203401:422	/чзу5	Земли промышленности, энергетики, транспорта, связи, радиовещания, телевидения, информатики, земли для обеспечения космической деятельности, земли обороны, безопасности и земли иного специального назначения	Автомобильный транспорт	

№ п/п	Местоположение: область, район, н.п.	Площадь испраши-ваемого земельного участка, м2	Правообладатель земельного участка	Вид права с указанием правоустанавливающих документов	Кадастровый номер земельного участка/ кадастровый квартал (исходный кадастровый номер)	Номер части земельного участка	Категория земель	Вид разрешенного использования	Способ образования (Примечание)
1	2	3	4	5	6	7	8	9	10
6	Архангельская область, район Приморский	36	Российская Федерация / Федеральное казенное учреждение "Управление автомобильной магистрали Москва-Архангельск Федерального дорожного агентства", ИНН: 3525065660	Собственность, № 29-29/001-29/002/010/2016-471/1 от 02.03.2016/ Постоянное (бессрочное) пользование, № 29-29/001-29/002/010/2016-255/1 от 05.02.2016	29:16:203401:418	/чзу2	Земли промышленности, энергетики, транспорта, связи, радиовещания, телевидения, информатики, земли для обеспечения космической деятельности, земли обороны, безопасности и земли иного специального назначения	Автомобильный транспорт	Образование части земельного участка (Пересечение газопроводом федеральной автомобильной дороги М-8 "Холмогоры" Москва- Ярославль - Вологда - Архангельск на участке км 1220+240)
	Архангельская область, Приморский район	38	Российская Федерация/ Федеральное казенное учреждение "Управление автомобильной магистрали Москва-Архангельск Федерального дорожного агентства", ИНН: 3525065660	Собственность, № 29-29-01/092/2014-049 от 30.07.2014 / Постоянное (бессрочное) пользование, № 29-29/001-29/001/050/2015-44/1 от 15.04.2015	29:16:203401:419	/чзу1			
	Архангельская область, Приморский район, центральная и южная часть Приморского кадастрового района	146	Российская Федерация/ Федеральное казенное учреждение "Управление автомобильной магистрали Москва-Архангельск Федерального дорожного агентства", ИНН: 3525065660	Собственность, № 29-01/01-25/2003-190 от 03.07.2003/ Постоянное (бессрочное) пользование, № 29-01/01-68/2004-186 от 13.01.2005	29:16:000000:2 (29:16:203401:4)	/чзу2			
	Архангельская область, р-н Приморский	27	Российская Федерация/ Федеральное казенное учреждение "Управление автомобильной магистрали Москва-Архангельск Федерального дорожного агентства", ИНН: 3525065660	Собственность, № 29-29-01/080/2014-342 от 09.07.2014/ Постоянное (бессрочное) пользование, № 29-29/001-29/001/050/2015-45/1 от 15.04.2015	29:16:203401:422	/чзу4		Автомобильный транспорт	
7	Архангельская область, Приморский район	141	Российская Федерация/ Федеральное казенное учреждение "Управление автомобильной магистрали Москва-Архангельск Федерального дорожного агентства", ИНН: 3525065660	Собственность, № 29-29-01/092/2014-049 от 30.07.2014 / Постоянное (бессрочное) пользование, № 29-29/001-29/001/050/2015-44/1 от 15.04.2015	29:16:203401:419	/чзу2	Земли промышленности, энергетики, транспорта, связи, радиовещания, телевидения, информатики, земли для обеспечения космической деятельности, земли обороны, безопасности и земли иного специального назначения	Автомобильный транспорт	Образование части земельного участка (Пересечение газопроводом федеральной автомобильной дороги М-8 "Холмогоры" Москва- Ярославль - Вологда - Архангельск на участке км 1219+030)
	Архангельская область, Приморский район, центральная и южная часть Приморского кадастрового района	155	Российская Федерация/ Федеральное казенное учреждение "Управление автомобильной магистрали Москва-Архангельск Федерального дорожного агентства", ИНН: 3525065660	Собственность, № 29-01/01-25/2003-190 от 03.07.2003/ Постоянное (бессрочное) пользование, № 29-01/01-68/2004-186 от 13.01.2005	29:16:000000:2 (29:16:203401:4)	/чзу3			
Итого:		**2296**							

Приложение №5

Каталоги координат поворотных точек земельных участков и частей земельных участков, образуемых для строительства объекта: «Газопровод межпоселковый от ГРС «Рикасиха» до ст. Исакогорка Архангельской области»

Номер точки	***Система координат МСК-29 зона 2***	
	X	***Y***
29:16:191601:14 /чзу1		
н1	649628.23	2504006.39
н2	649613.31	2504000.59
н3	649701.09	2503755.81
н4	649952.26	2503141.72
н5	650002.98	2503017.16
н6	650017.80	2503023.19
н7	649967.08	2503147.76
н8	649716.03	2503761.54
н1	649628.23	2504006.39
1	650008.87	2503022.04
2	650008.37	2503022.90
3	650007.51	2503022.40
4	650008.01	2503021.53
1	650008.87	2503022.04
Площадь части ЗУ:	**16925 кв.м.**	
29:16:191601:62/чзу1		
1	650008.87	2503022.04
2	650008.37	2503022.90
3	650007.51	2503022.40
4	650008.01	2503021.53
1	650008.87	2503022.04
Площадь части ЗУ:	**1 кв.м.**	
29:16:192401:9/чзу1		
н1	649548.99	2504179.98
н2	649552.69	2504240.25
1	649554.27	2504265.98
н3	649581.60	2504706.16
2	649586.24	2504780.82
н4	649585.45	2504778.70
н5	649573.24	2504596.83
н6	649558.56	2504386.58
н7	649546.32	2504187.41
н1	649548.99	2504179.98
Площадь части ЗУ:	**1343 кв.м.**	
29:16:000000:5151 /чзу1		
н1	649585.46	2504778.75
1	649586.24	2504780.87
н2	649587.54	2504809.83
н1	649585.46	2504778.75
Площадь части ЗУ:	**10 кв.м.**	
29:16:192401:1/чзу1		
н1	649681.28	2505134.39
н2	649678.52	2505108.15

Номер точки	*Система координат МСК-29 зона 2*	
	X	***Y***
н3	649679.98	2505106.52
н4	649681.30	2505104.71
н5	649682.43	2505102.76
н6	649683.35	2505100.70
н7	649684.06	2505098.56
н8	649684.54	2505096.36
н9	649684.78	2505094.13
н10	649684.82	2505092.63
н11	649684.75	2505091.13
н12	649684.46	2505088.89
н13	649691.67	2505087.52
н14	649698.66	2505152.83
н15	649691.04	2505152.57
н16	649690.97	2505150.38
н17	649690.68	2505148.21
н18	649690.16	2505146.08
н19	649689.42	2505144.02
н20	649688.47	2505142.05
н21	649687.33	2505140.19
н22	649685.99	2505138.45
н23	649684.48	2505136.87
н24	649682.82	2505135.45
Площадь части ЗУ:	**766 кв.м.**	
29:16:000000:4785/чзу1		
н1	649734.46	2506310.69
н2	649735.20	2506319.31
н3	649718.01	2506306.03
н4	649717.24	2506297.02
н1	649734.46	2506310.69
Площадь части ЗУ:	**142 кв.м.**	
29:16:200201:34/чзу1		
н1	650392.39	2507784.14
н2	650331.45	2507620.06
н3	650343.09	2507646.71
н4	650390.89	2507776.25
н1	650392.39	2507784.14
Площадь части ЗУ:	**235 кв.м.**	
29:22:090111:571/чзу1		
н1	649613.06	2510808.28
н2	649606.24	2510800.17
н3	649605.48	2510800.82
н4	649600.72	2510799.45
н5	649577.21	2510792.37
н6	649561.82	2510792.33
н7	649541.19	2510797.43
1	649560.45	2510784.57
2	649577.71	2510784.50
3	649602.74	2510791.70
4	649619.41	2510804.04
н1	649613.06	2510808.28
Площадь части ЗУ:	**523 кв.м.**	
29:22:090501:800/чзу1		

Номер точки	*Система координат МСК-29 зона 2*	
	X	***Y***
н1	649192.57	2510855.91
1	649195.87	2510860.46
2	649039.92	2510969.79
н2	649039.91	2510979.93
н3	648893.98	2511002.65
н4	648893.08	2511003.61
н5	648904.09	2511013.94
н6	648893.72	2511025.00
н7	648892.78	2511024.17
н8	648889.56	2511027.88
н9	648890.54	2511028.73
н10	648885.70	2511044.66
н11	648875.74	2511038.75
н12	648870.69	2511034.52
н13	648874.87	2511023.54
н14	648874.61	2511023.30
н15	648863.86	2511034.77
н16	648851.03	2511025.06
н17	648886.08	2510987.68
н18	649040.73	2510963.60
н1	649192.57	2510855.91
Площадь части ЗУ:	**4752 кв.м.**	
29:22:090501:12/чзу1		
н1	648439.55	2511660.15
н2	648455.31	2511659.49
н3	648454.14	2511662.12
н4	648462.16	2511668.06
н5	648441.17	2511668.83
н6	648444.13	2511662.18
н1	648439.55	2511660.15
Площадь части ЗУ:	**129 кв.м.**	
29:22:090503:3/чзу1		
н1	648431.21	2511680.51
н2	648428.38	2511680.63
н3	648428.89	2511679.48
н1	648431.21	2511680.51
Площадь части ЗУ:	**2 кв.м.**	
29:22:090503:91/чзу1		
5	648428.71	2511718.00
н1	648427.87	2511721.15
н2	648427.59	2511721.78
6	648426.71	2511721.56
7	648427.73	2511717.74
5	648428.71	2511718.00
Площадь части ЗУ:	**4 кв.м.**	
29:22:090503:91/чзу2		
1	648431.38	2511708.70
2	648430.29	2511712.55
3	648429.33	2511712.27
4	648430.41	2511708.44
1	648431.38	2511708.70
Площадь части ЗУ:	**4 кв.м.**	

Номер точки	*Система координат МСК-29 зона 2*	
	X	***Y***
29:16:000000:5078/чзу1		
н1	647792.57	2513250.88
н2	647807.62	2513252.87
н3	647806.98	2513257.80
н4	647792.11	2513255.84
н1	647792.57	2513250.88
Площадь части ЗУ:	**75 кв.м.**	
29:16:000000:5078/чзу2		
н5	647750.90	2513245.37
н6	647756.85	2513246.16
н7	647756.28	2513251.10
1	647738.81	2513248.79
н9	647738.86	2513248.35
н8	647750.34	2513250.26
н5	647750.90	2513245.37
Площадь части ЗУ:	**33 кв.м.**	
29:16:200501:879/чзу1		
1	647739.59	2513251.61
2	647738.61	2513264.43
н1	647729.96	2513265.50
н2	647731.68	2513250.26
1	647739.59	2513251.61
Площадь части ЗУ:	**116 кв.м.**	
29:22:090405:474/чзу1		
н1	648486.55	2514708.92
н2	648492.23	2514723.70
1	648487.56	2514723.99
н1	648486.55	2514708.92
Площадь части ЗУ:	**35 кв.м.**	
29:22:090405:474/чзу2		
н3	648539.03	2514720.79
н4	648532.74	2514721.18
н5	648536.45	2514706.78
н6	648542.26	2514708.28
н3	648539.03	2514720.79
Площадь части ЗУ:	**83 кв.м.**	
29:16:201002:26/чзу1		
н1	648004.20	2515614.55
н2	648004.61	2515611.16
н3	648024.94	2515609.28
1	648025.31	2515614.93
н1	648004.20	2515614.55
Площадь части ЗУ:	**94 кв.м.**	
29:16:201002:27/чзу1		
н1	648074.27	2515530.00
н2	648075.73	2515549.95
н3	648044.62	2515552.81
н4	648043.08	2515532.86
н1	648074.27	2515530.00
Площадь части ЗУ:	**626 кв.м.**	
29:16:201101:11/чзу1		

Номер точки	*Система координат МСК-29 зона 2*	
	X	***Y***
н1	648176.12	2515493.94
н2	648176.52	2515497.75
н3	648169.20	2515498.39
1	648168.73	2515494.60
н1	648176.12	2515493.94
Площадь части ЗУ:	**28 кв.м.**	
29:16:201101:11/чзу2		
н5	648177.69	2515508.84
2	648170.55	2515509.48
н6	648170.29	2515507.32
н4	648177.45	2515506.53
н5	648177.69	2515508.84
Площадь части ЗУ:	**16 кв.м.**	
29:16:201003:6/чзу1		
н1	648169.09	2515529.59
н2	648180.20	2515540.54
1	648178.02	2515645.56
2	648177.67	2515652.73
н3	648171.10	2516048.07
3	648168.42	2516203.83
4	648168.28	2516211.07
н4	648165.31	2516389.30
н5	648160.65	2516668.10
н6	648156.40	2516907.17
н7	648153.35	2517103.67
н8	648152.41	2517148.62
н9	648132.41	2517148.45
н10	648133.35	2517103.31
н11	648136.40	2516906.84
н12	648140.65	2516667.75
н13	648145.31	2516388.96
н14	648151.10	2516047.72
н15	648154.36	2515861.06
н16	648126.42	2515860.16
н17	647995.85	2515826.93
н18	647994.13	2515834.24
н19	647989.81	2515833.23
н20	647983.64	2515860.25
н21	647979.36	2515930.80
н22	647953.94	2515929.13
н23	647958.29	2515857.69
н24	647968.49	2515858.70
н25	647973.03	2515855.40
н26	647978.56	2515855.84
н27	647983.96	2515831.85
н28	647981.26	2515831.22
н29	647983.28	2515822.64
н30	647968.79	2515818.93
н31	647970.57	2515811.20
н32	647976.31	2515812.99
н33	647975.95	2515814.56
н34	647993.13	2515818.97

Номер точки	*Система координат МСК-29 зона 2*	
	X	***Y***
н35	647992.88	2515819.99
н36	648025.65	2515828.33
5	648027.11	2515828.78
н37	648030.58	2515829.58
н38	648127.27	2515854.19
н39	648154.47	2515855.06
н40	648158.11	2515646.86
н41	648160.17	2515541.56
н42	648124.20	2515545.49
н43	648105.39	2515547.22
н44	648112.41	2515526.48
н45	648122.20	2515525.58
н46	648150.06	2515522.55
н47	648149.48	2515516.23
н48	648168.32	2515514.06
н1	648169.09	2515529.59
Площадь части ЗУ:	**36 810 кв.м.**	
29:16:201004:687/чзу1		
н1	648132.39	2517149.80
н2	648152.38	2517150.28
н3	648152.22	2517158.24
н4	648132.22	2517157.67
н1	648132.39	2517149.80
Площадь части ЗУ:	**158 кв.м.**	
29:16:000000:4949/чзу1		
н1	647394.88	2520645.10
н2	647407.84	2520660.34
н3	647369.34	2520692.96
н4	647356.52	2520677.61
н1	647394.88	2520645.10
Площадь части ЗУ:	**1007 кв.м.**	
29:16:000000:4949/чзу2		
н5	647351.04	2520682.25
н6	647363.75	2520697.70
н7	647325.96	2520729.73
н8	647313.23	2520714.30
н5	647351.04	2520682.25
Площадь части ЗУ:	**991 кв.м.**	
29:16:000000:4949/чзу3		
н9	647308.24	2520718.52
н10	647320.90	2520734.01
н11	647269.06	2520777.94
н12	647265.01	2520781.31
1	647258.67	2520773.65
н13	647252.28	2520765.89
н14	647256.21	2520762.62
н9	647308.24	2520718.52
Площадь части ЗУ:	**1465 кв.м.**	
29:16:000000:4949/чзу4		
н15	647248.60	2520768.95
н16	647261.30	2520784.40
н17	647228.91	2520811.31

Номер точки	*Система координат МСК-29 зона 2*	
	X	***Y***
н18	647216.00	2520796.03
н15	647248.60	2520768.95
Площадь части ЗУ:	**845 кв.м.**	
29:16:000000:4949/чзу5		
н19	647211.93	2520799.42
н20	647224.80	2520814.73
н21	647202.52	2520833.24
н22	647196.64	2520838.30
н23	647183.64	2520823.10
н24	647189.60	2520817.97
н19	647211.93	2520799.42
Площадь части ЗУ:	**736 кв.м.**	
29:16:000000:4949/чзу6		
н25	647180.19	2520826.07
н26	647193.16	2520841.30
н27	647163.00	2520867.27
н28	647150.12	2520851.97
н25	647180.19	2520826.07
Площадь части ЗУ:	**795 кв.м.**	
29:16:000000:4949/чзу7		
н29	647145.47	2520855.97
н30	647158.30	2520871.32
н31	647124.00	2520900.86
н32	647110.58	2520886.02
н29	647145.47	2520855.97
Площадь части ЗУ:	**913 кв.м.**	
29:16:000000:4949/чзу8		
н33	647106.67	2520889.39
н34	647120.06	2520904.25
н35	647083.15	2520936.04
н36	647070.02	2520920.96
н33	647106.67	2520889.39
Площадь части ЗУ:	**971 кв.м.**	
29:16:000000:4949/чзу9		
н37	647065.68	2520924.69
н38	647078.77	2520939.82
н39	647043.25	2520970.41
н40	647030.06	2520955.37
н37	647065.68	2520924.69
Площадь части ЗУ:	**939 кв.м.**	
29:16:000000:4949/чзу10		
н41	647026.30	2520958.61
н42	647039.46	2520973.66
н43	646998.71	2521008.76
н44	646985.86	2520993.43
н41	647026.30	2520958.61
Площадь части ЗУ:	**1071 кв.м.**	
29:16:000000:4949/чзу11		
н45	646981.66	2520997.05
н46	646994.46	2521012.42
н47	646956.34	2521045.25
н48	646943.66	2521029.77

Номер точки	*Система координат МСК-29 зона 2*	
	X	***Y***
н45	646981.66	2520997.05
Площадь части ЗУ:	**1005 кв.м.**	
29:16:000000:4949/чзу12		
н49	646940.14	2521032.81
н50	646952.82	2521048.29
н51	646928.32	2521069.38
н52	646915.63	2521053.91
н49	646940.14	2521032.81
Площадь части ЗУ:	**647 кв.м.**	
29:16:000000:4949/чзу13		
н53	646911.85	2521057.17
н54	646924.53	2521072.65
н55	646891.06	2521101.47
н56	646878.36	2521086.01
н53	646911.85	2521057.17
Площадь части ЗУ:	**884 кв.м.**	
29:16:000000:4949/чзу14		
н57	646874.86	2521089.02
н58	646887.54	2521104.50
н59	646851.51	2521135.53
н60	646838.94	2521119.97
н57	646874.86	2521089.02
Площадь части ЗУ:	**950 кв.м.**	
29:16:000000:4949/чзу15		
н61	646835.27	2521123.13
н62	646847.86	2521138.67
н63	646792.97	2521185.94
н64	646779.36	2521197.67
н65	646766.74	2521182.14
н66	646783.75	2521167.49
н61	646835.27	2521123.13
Площадь части ЗУ:	**1808 кв.м.**	
29:16:000000:4949/чзу16		
н67	646753.37	2521193.65
н68	646763.64	2521184.81
2	646774.53	2521198.19
н67	646753.37	2521193.65
Площадь части ЗУ:	**117 кв.м.**	
29:16:203401:131/чзу1		
н1	646468.39	2521413.04
н2	646486.20	2521425.99
н3	646438.86	2521452.54
н4	646419.88	2521440.25
н1	646468.39	2521413.04
Площадь части ЗУ:	**1099 кв.м.**	
29:16:203401:132/чзу1		
н1	646413.68	2521443.73
1	646414.89	2521444.50
н2	646432.63	2521456.03
н3	646373.46	2521489.22
н4	646353.94	2521477.24
н1	646413.68	2521443.73

Номер точки	*Система координат МСК-29 зона 2*	
	X	***Y***
Площадь части ЗУ:	**1364 кв.м.**	
29:16:203401:115/чзу1		
н1	646413.68	2521443.73
1	646414.89	2521444.50
н2	646432.63	2521456.03
н3	646373.46	2521489.22
н4	646353.94	2521477.24
н1	646413.68	2521443.73
Площадь части ЗУ:	**887 кв.м.**	
29:16:203401:115/чзу2		
н5	646326.55	2521515.53
н6	646282.86	2521540.03
н7	646262.98	2521543.05
1	646309.50	2521505.06
н5	646326.55	2521515.53
Площадь части ЗУ:	**745 кв.м.**	
29:16:000000:4949/чзу17		
н69	646044.34	2521555.96
н70	646061.13	2521573.65
н71	645998.94	2521583.08
н72	645949.66	2521590.91
н73	645949.03	2521586.95
н74	645946.03	2521587.43
н75	645946.80	2521571.11
н76	645995.88	2521563.31
н69	646044.34	2521555.96
Площадь части ЗУ:	**2140 кв.м.**	
29:16:000000:4949/чзу18		
н77	645944.06	2521571.54
н78	645943.27	2521587.87
н79	645931.51	2521589.74
н80	645903.61	2521577.97
н77	645944.06	2521571.54
Площадь части ЗУ:	**423 кв.м.**	
29:16:000000:4949/чзу19		
н81	645899.22	2521578.67
н82	645926.39	2521590.55
н83	645909.47	2521593.24
н84	645910.10	2521597.19
н85	645816.18	2521612.11
н86	645540.57	2521717.84
н87	645539.37	2521718.27
н88	645527.37	2521721.54
н89	645526.32	2521717.68
н90	645514.72	2521720.85
3	645502.12	2521710.69
н91	645502.08	2521707.71
н92	645533.44	2521699.15
н93	645559.11	2521689.31
4	645531.89	2521702.65
5	645533.44	2521706.21
н94	645599.09	2521673.97

Номер точки	*Система координат МСК-29 зона 2*	
	X	***Y***
н95	645810.97	2521592.68
н81	645899.22	2521578.67
Площадь части ЗУ:	**8257 кв.м.**	
29:16:000000:4949/чзу20		
н96	645483.84	2521712.69
6	645496.19	2521714.89
н97	645507.98	2521722.69
н98	645490.87	2521727.35
н99	645491.90	2521731.22
н100	645437.05	2521746.19
н101	645390.68	2521738.11
н96	645483.84	2521712.69
Площадь части ЗУ:	**1717 кв.м.**	
29:16:203401:422/чзу1		
н1	643394.37	2522981.61
н2	643396.86	2522987.19
н3	643390.06	2522988.81
1	643389.48	2522987.64
н4	643387.32	2522983.29
н1	643394.37	2522981.61
Площадь части ЗУ:	**43 кв.м.**	
29:22:081005:143/чзу1		
1	643389.48	2522987.64
н1	643390.06	2522988.81
н2	643384.53	2522990.12
1	643389.48	2522987.64
Площадь части ЗУ:	**4 кв.м.**	
29:22:081005:143/чзу2		
н3	643370.14	2522987.38
н4	643373.11	2522992.84
н5	643365.13	2522994.74
н6	643360.07	2522995.95
н7	643358.70	2522990.06
н8	643353.36	2522991.33
н9	643351.98	2522985.49
н10	643363.17	2522982.82
н11	643364.54	2522988.71
н3	643370.14	2522987.38
Площадь части ЗУ:	**145 кв.м.**	
29:16:203401:37/чзу1		
н1	642382.35	2523138.99
н2	642401.39	2523143.73
н3	642396.22	2523163.05
н4	642377.09	2523158.29
н1	642382.35	2523138.99
Площадь части ЗУ:	**393 кв.м.**	
29:16:210601:439/чзу1		
н1	642692.34	2524807.94
н2	642699.29	2524826.59
н3	642696.74	2524829.23
н4	642695.27	2524831.31
н5	642686.94	2524809.95

Номер точки	*Система координат МСК-29 зона 2*	
	X	***Y***
н1	642692.34	2524807.94
Площадь части ЗУ:	**119 кв.м.**	
29:16:210601:439/чзу2		
н6	642684.76	2524854.94
н7	642682.86	2524859.94
н8	642681.43	2524856.09
н6	642684.76	2524854.94
Площадь части ЗУ:	**7 кв.м.**	
29:22:000000:8502/чзу1		
н1	641929.94	2524325.88
н2	641924.87	2524338.08
1	641924.68	2524330.78
н1	641929.94	2524325.88
Площадь части ЗУ:	**20 кв.м.**	
29:22:000000:8502/чзу2		
н3	642188.63	2524272.67
н4	642191.78	2524281.30
2	642036.52	2524292.05
3	642030.70	2524292.27
4	642030.53	2524287.79
5	642022.09	2524288.64
6	642019.10	2524295.77
н5	642005.89	2524297.35
н6	641973.21	2524298.22
н7	641964.34	2524306.07
н8	641951.86	2524305.46
н9	641952.35	2524305.00
7	641959.31	2524298.52
н10	641961.66	2524294.76
н11	641962.16	2524293.95
н12	641981.83	2524294.92
н13	641999.44	2524286.04
н14	642034.33	2524281.86
н15	642050.79	2524287.88
н3	642188.63	2524272.67
Площадь части ЗУ:	**1608 кв.м.**	
29:22:000000:8502/чзу3		
н16	641933.13	2524650.60
н17	641932.69	2524634.11
н18	641940.84	2524633.93
н19	641941.91	2524650.41
н16	641933.13	2524650.60
Площадь части ЗУ:	**140 кв.м.**	
29:22:000000:8506/чзу1		
н1	641941.82	2524292.95
н2	641923.55	2524309.97
н3	641927.42	2524300.65
н4	641927.79	2524292.27
н1	641941.82	2524292.95
Площадь части ЗУ:	**111 кв.м.**	
29:16:220201:442/чзу1		
н1	641107.77	2524718.47

Номер точки	*Система координат МСК-29 зона 2*	
	X	***Y***
1	641106.22	2524721.52
2	641092.09	2524736.34
н2	641088.76	2524735.29
н1	641107.77	2524718.47
Площадь части ЗУ:	**48 кв.м.**	
29:22:000000:68/чзу1		
н1	639679.51	2525168.55
н2	639695.46	2525169.89
н3	639694.60	2525185.87
н4	639628.71	2525180.34
н5	639629.10	2525174.18
н6	639679.11	2525176.09
н1	639679.51	2525168.55
Площадь части ЗУ:	**622 кв.м.**	
29:22:000000:8629/чзу1		
н1	639646.58	2524869.41
н2	639644.16	2524932.33
н3	639641.34	2524907.16
н4	639640.12	2524907.09
н5	639640.86	2524895.50
н6	639632.65	2524898.17
н7	639633.66	2524874.74
н8	639641.92	2524878.56
н9	639642.51	2524869.15
н1	639646.58	2524869.41
Площадь части ЗУ:	**387 кв.м.**	
29:22:000000:8629/чзу2		
н10	639643.83	2524941.02
н11	639634.85	2525174.39
н12	639629.10	2525174.17
н10	639643.83	2524941.02
Площадь части ЗУ:	**673 кв.м.**	
29:16:000000:5145/чзу1		
н1	649613.31	2504000.60
н2	649628.23	2504006.40
н3	649561.11	2504193.57
н4	649589.21	2504595.74
н5	649605.06	2504831.79
1	649586.24	2504780.82
н6	649581.60	2504706.16
2	649554.27	2504265.98
н7	649552.69	2504240.25
н8	649548.99	2504179.98
н1	649613.31	2504000.60
Площадь части ЗУ:	**11533 кв.м.**	
29:16:000000:5145/чзу1		
н9	649546.32	2504187.41
н10	649558.55	2504386.50
н11	649544.92	2504191.33
н9	649546.32	2504187.41
Площадь части ЗУ:	**164 кв.м.**	
29:22:090501:8/чзу1		

Номер точки	*Система координат МСК-29 зона 2*	
	X	***Y***
н1	648851.03	2511025.06
н2	648863.86	2511034.77
н3	648840.72	2511059.45
н4	648820.39	2511085.41
н5	648792.72	2511135.23
н6	648744.30	2511221.92
н7	648715.08	2511264.81
н8	648709.79	2511244.16
н9	648730.68	2511213.50
н10	648778.74	2511127.44
н11	648807.01	2511076.54
н12	648828.56	2511049.02
н1	648851.03	2511025.06
Площадь части ЗУ:	**4294 кв.м.**	
29:16:000000:5089/чзу1		
н1	647738.86	2513248.35
1	647738.81	2513248.79
н2	647731.97	2513247.68
н3	647732.02	2513247.21
н1	647738.86	2513248.35
Площадь части ЗУ:	**3 кв.м.**	
29:22:081005:140/чзу1		
н1	643387.32	2522983.29
н2	643384.53	2522990.12
н3	643373.11	2522992.84
н4	643370.14	2522987.38
1	643389.48	2522987.64
н1	643387.32	2522983.29
Площадь части ЗУ:	**102 кв.м.**	
29:16:203401:515 /чзу1(1)		
н1	642342.15	2523100.11
н2	642335.32	2523127.30
н3	642335.72	2523127.39
н4	642330.41	2523142.56
н5	642328.19	2523142.01
н6	642326.80	2523145.78
н7	642325.88	2523145.56
1	642334.51	2523121.13
н1	642342.15	2523100.11
Площадь части ЗУ:	**96 кв.м.**	
29:16:203401:515 /чзу1(2)		
н8	642349.07	2523072.60
2	642330.16	2523066.13
3	642311.42	2523052.43
н9	642287.92	2523043.31
н10	642295.26	2523045.75
н11	642315.33	2523052.41
н12	642350.00	2523068.92
н8	642349.07	2523072.60
Площадь части ЗУ:	**198 кв.м.**	
29:16:203401:515 /чзу1(3)		
н13	642256.38	2523037.34

Номер точки	*Система координат МСК-29 зона 2*	
	X	***Y***
н14	642278.62	2523040.22
4	642284.68	2523042.05
5	642268.67	2523041.43
6	642256.08	2523039.02
н13	642256.38	2523037.34
Площадь части ЗУ:	**52 кв.м.**	
29:16:210601:440/чзу3		
н1	642525.44	2524410.25
н2	642672.61	2524805.15
н3	642674.96	2524804.28
н4	642678.28	2524813.18
н5	642686.94	2524809.95
н6	642695.27	2524831.31
н7	642693.25	2524834.17
н8	642690.36	2524840.24
н9	642684.76	2524854.94
н10	642681.43	2524856.09
н11	642676.46	2524842.67
н12	642671.31	2524844.59
н13	642661.03	2524817.00
н14	642656.31	2524818.76
н15	642653.77	2524811.96
н16	642645.36	2524816.51
н17	642644.24	2524814.42
1	642645.67	2524813.85
2	642645.03	2524812.20
3	642643.37	2524812.85
н18	642642.51	2524811.23
н19	642651.66	2524806.28
н20	642505.80	2524414.83
н21	642509.52	2524413.39
н22	642509.24	2524412.61
н1	642525.44	2524410.25
Площадь части ЗУ:	**9590 кв.м.**	
29:22:081104:23/чзу1		
4	642036.52	2524292.05
н1	642036.55	2524295.45
н2	642032.90	2524294.11
н3	642019.10	2524295.77
1	642022.09	2524288.64
2	642030.53	2524287.79
3	642030.70	2524292.27
4	642036.52	2524292.05
Площадь части ЗУ:	**81 кв.м.**	
29:22:081105:13/чзу1		
н1	641941.82	2524292.95
н2	641962.16	2524293.95
1	641959.31	2524298.52
н3	641951.86	2524305.46
н4	641938.68	2524304.81
н5	641929.94	2524325.88
2	641924.68	2524330.78

Номер точки	*Система координат МСК-29 зона 2*	
	X	***Y***
н6	641924.87	2524338.08
н7	641914.40	2524363.31
н8	641913.00	2524494.73
н9	641909.05	2524344.89
н10	641923.55	2524309.97
н1	641941.82	2524292.95
Площадь части ЗУ:	**1242 кв.м.**	
29:22:081105:13/чзу2		
н11	641932.69	2524634.11
н12	641933.13	2524650.60
н13	641917.12	2524650.95
н14	641916.41	2524623.96
н15	641927.45	2524623.72
н16	641927.68	2524634.22
н11	641932.69	2524634.11
Площадь части ЗУ:	**380 кв.м.**	
29:22:081105:13/чзу3		
н14	641913.90	2524662.88
н15	641914.08	2524671.13
н16	641813.67	2524675.85
3	641813.19	2524670.45
н14	641913.90	2524662.88
Площадь части ЗУ:	**688 кв.м.**	
29:16:192001:13/чзу1		
н1	649746.51	2506387.72
1	649750.34	2506388.37
н2	649747.50	2506394.62
н1	649746.51	2506387.72
Площадь ЗУ:	**13 кв.м.**	
29:16:192101:110/чзу1		
н1	649747.90	2506422.08
н2	649744.13	2506427.41
1	649742.00	2506425.41
2	649746.16	2506421.23
н1	649747.90	2506422.08
Площадь ЗУ:	**15 кв.м.**	
29:22:090110:11/чзу1		
н1	649673.95	2510778.35
1	649672.90	2510778.97
н2	649661.65	2510762.76
н3	649662.82	2510762.00
н1	649673.95	2510778.35
Площадь ЗУ:	**26 кв.м.**	
29:16:200501:325/чзу1(1)		
н1	648281.11	2512118.77
н2	648263.44	2512152.26
1	648237.30	2512181.31
н3	648221.99	2512190.28
н4	648232.11	2512168.77
н5	648258.32	2512119.11
н1	648281.11	2512118.77
Площадь ЗУ:	**1299 кв.м.**	

Номер точки	*Система координат МСК-29 зона 2*	
	X	***Y***
29:16:200501:325/чзу1(2)		
н6	648204.80	2512226.84
н7	648220.14	2512194.21
2	648234.69	2512186.82
3	648231.31	2512193.67
4	648216.74	2512211.41
н6	648204.80	2512226.84
Площадь ЗУ:	**209 кв.м.**	
29:16:200501:320:ЗУ1		
н1	648120.25	2512452.86
н2	648092.71	2512464.33
н3	647991.62	2512670.14
1	647994.39	2512677.44
н4	648005.07	2512674.09
н1	648120.25	2512452.86
Площадь ЗУ:	**3226 кв.м.**	
29:16:200501:324/чзу1(1)		
н1	648002.89	2512678.90
1	647998.20	2512680.38
н2	647998.36	2512688.22
н1	648002.89	2512678.90
Площадь ЗУ:	**18 кв.м.**	
29:16:200501:324/чзу1(2)		
н3	647994.73	2512695.57
н4	647984.93	2512716.37
н5	647957.87	2512727.02
н6	647982.67	2512685.21
2	647995.26	2512680.94
н7	647995.55	2512693.90
н3	647994.73	2512695.57
Площадь ЗУ:	**706 кв.м.**	
29:16:200501:324/чзу1(3)		
н8	647983.09	2512720.24
н9	647967.76	2512752.41
н10	647952.22	2512788.37
н11	647933.42	2512791.06
н12	647951.39	2512737.93
н13	647955.58	2512730.87
н8	647983.09	2512720.24
Площадь ЗУ:	**1331 кв.м.**	
29:16:200501:323/чзу1		
н1	647932.46	2512793.91
н2	647951.00	2512791.22
н3	647940.62	2512815.57
н4	647932.84	2512838.29
н5	647916.92	2512839.86
н1	647932.46	2512793.91
Площадь ЗУ:	**742 кв.м.**	
29:16:200501:323/чзу2		
н6	647931.88	2512840.87
н7	647930.36	2512844.94
н8	647916.62	2512888.58

Номер точки	*Система координат МСК-29 зона 2*	
	X	***Y***
н9	647915.81	2512891.71
н10	647914.10	2512898.29
н11	647896.79	2512899.37
н12	647916.05	2512842.44
н6	647931.88	2512840.87
Площадь ЗУ:	**904 кв.м.**	
29:16:200501:280/чзу1		
н1	647913.14	2512901.97
н2	647912.96	2512902.66
н3	647905.13	2512932.81
н4	647902.23	2512945.98
н5	647897.46	2512959.83
1	647876.66	2512967.53
н6	647873.34	2512968.70
н7	647895.41	2512903.46
н1	647913.14	2512901.97
Площадь ЗУ:	**1212 кв.м.**	
29:16:200501:280/чзу2		
н5	647895.56	2512965.43
н6	647881.91	2513005.79
н7	647857.71	2513014.92
н8	647871.51	2512974.14
2	647878.25	2512971.75
н5	647895.56	2512965.43
Площадь ЗУ:	**856 кв.м.**	
29:16:200401:94/чзу1		
н1	647751.29	2513237.30
1	647741.24	2513236.70
н2	647741.01	2513236.79
н3	647741.21	2513235.65
н1	647751.29	2513237.30
Площадь ЗУ:	**5 кв.м.**	
29:16:200501:774/чзу1		
н1	647932.51	2513481.18
1	647955.09	2513535.90
н2	647890.53	2513459.87
н3	647831.36	2513383.95
н4	647815.61	2513363.78
3	647820.76	2513356.51
4	647821.02	2513356.11
5	647821.29	2513355.57
н5	647824.70	2513347.54
н6	647826.94	2513345.80
н7	647847.12	2513371.65
н8	647908.81	2513450.79
н1	647932.51	2513481.18
Площадь ЗУ:	**3844 кв.м.**	
29:16:200501:795/чзу1		
н1	647937.50	2513530.55
н2	647935.83	2513522.50
1	647940.28	2513527.41
н1	647937.50	2513530.55

Номер точки	*Система координат МСК-29 зона 2*	
	X	***Y***
Площадь ЗУ:	**14 кв.м.**	
29:16:200501:794/чзу1		
н1	647964.86	2513563.92
н2	647970.48	2513590.96
н3	647976.66	2513608.51
н4	647957.79	2513615.16
н5	647951.17	2513596.34
н6	647938.27	2513534.26
1	647942.42	2513529.68
2	647945.39	2513532.92
3	647957.35	2513547.42
н1	647964.86	2513563.92
4	647967.73	2513590.53
5	647969.70	2513594.85
7	647963.32	2513592.51
6	647965.37	2513596.87
4	647967.73	2513590.53
Площадь ЗУ:	**1454 кв.м.**	
29:16:201004:684/чзу1		
н1	648151.21	2517206.35
н2	648150.79	2517226.90
н3	648130.78	2517227.14
н4	648131.21	2517206.60
н1	648151.21	2517206.35
Площадь ЗУ:	**411 кв.м.**	
29:16:201004:689/чзу1		
н1	648130.29	2517250.57
1	648134.79	2517250.62
н2	648150.29	2517250.78
н3	648145.00	2517505.56
н4	648140.99	2517506.15
н5	648140.31	2517539.07
н6	648139.01	2517578.26
н7	648142.84	2517583.40
н8	648122.55	2518197.13
н9	648119.75	2518197.04
н10	648102.72	2518191.64
н11	648124.31	2517538.64
н1	648130.29	2517250.57
Площадь ЗУ:	**18589 кв.м.**	
29:16:201801:50/чзу1(1)		
н1	647698.26	2518536.78
н2	647721.86	2518541.87
н3	647824.24	2518563.69
н4	647981.08	2518597.25
н5	648055.61	2518615.51
н6	648057.89	2518606.57
н7	648077.22	2518611.74
н8	648076.76	2518613.55
н9	648092.40	2518617.53
н10	648103.97	2518620.47

Номер точки	*Система координат МСК-29 зона 2*	
	X	***Y***
н11	648110.30	2518628.74
1	648049.58	2518898.72
н12	648047.04	2518896.77
н13	648057.84	2518899.32
н14	648057.28	2518901.69
н15	648026.62	2518896.14
н16	648086.25	2518643.61
н17	647976.61	2518616.74
н18	647820.05	2518583.25
н19	647717.66	2518561.43
н20	647693.69	2518556.26
н1	647698.26	2518536.78
Площадь ЗУ:	**14028 кв.м.**	
29:16:201801:50/чзу1(2)		
н26	647568.24	2518511.99
н27	647597.50	2518515.62
н28	647602.57	2518516.68
5	647601.99	2518519.90
6	647603.05	2518521.60
7	647604.75	2518520.54
н29	647605.61	2518517.31
н18	647677.21	2518532.24
н19	647695.32	2518536.15
н20	647690.80	2518555.63
н21	647673.06	2518551.81
н22	647600.59	2518536.70
2	647600.34	2518536.32
3	647597.31	2518531.62
4	647595.63	2518532.70
н23	647594.83	2518535.49
н24	647594.22	2518535.37
н25	647565.96	2518531.86
н26	647568.24	2518511.99
Площадь ЗУ:	**2540 кв.м.**	
29:16:201801:321/чзу1		
н1	647345.55	2518478.48
н2	647367.20	2518482.08
н3	647403.31	2518488.16
н4	647401.21	2518508.08
н5	647363.90	2518501.81
н6	647340.69	2518497.94
1	647342.84	2518478.92
н1	647345.55	2518478.48
Площадь ЗУ:	**1225 кв.м.**	
29:16:201801:378/чзу1		
н1	647248.41	2518462.24
н2	647267.95	2518465.54
н3	647282.89	2518468.03
1	647282.54	2518469.71
н4	647280.24	2518487.87
н5	647264.64	2518485.27
н6	647244.63	2518481.89

Номер точки	*Система координат МСК-29 зона 2*	
	X	***Y***
н7	647243.95	2518486.02
н8	647241.54	2518485.62
н1	647248.41	2518462.24
Площадь ЗУ:	**738 кв.м.**	
29:16:201801:380/чзу1		
н1	647208.56	2518464.22
н2	647215.05	2518478.67
н3	647206.39	2518477.22
н1	647208.56	2518464.22
Площадь ЗУ:	**58 кв.м.**	
29:16:203001:111/чзу1		
н1	647965.39	2519157.87
н2	647979.70	2519166.96
н3	647975.26	2519186.01
н4	648051.25	2519287.57
1	648051.18	2519314.99
2	648042.65	2519308.88
н5	648041.72	2519308.21
4	647971.41	2519203.23
н6	647955.55	2519200.03
3	647970.06	2519217.80
н1	647965.39	2519157.87
Площадь ЗУ:	**3434 кв.м.**	
29:16:203401:86/чзу1		
н1	648067.12	2519746.11
1	648071.68	2519783.66
н2	648060.86	2519785.80
н1	648067.12	2519746.11
Площадь ЗУ:	**208 кв.м.**	
29:16:203401:120/чзу1		
н1	646744.51	2521201.29
н2	646769.49	2521206.17
н3	646755.44	2521218.27
н4	646734.08	2521235.91
н5	646750.86	2521256.22
н6	646862.57	2521339.99
н7	646870.90	2521336.36
н8	646877.30	2521351.04
н9	646881.79	2521361.35
н10	646868.46	2521367.16
1	646857.72	2521360.73
н11	646853.56	2521358.24
н12	646736.96	2521270.79
н13	646718.67	2521248.65
н14	646698.46	2521265.34
2	646695.50	2521263.57
3	646692.57	2521270.91
н15	646673.07	2521260.37
н16	646742.55	2521202.98
н1	646744.51	2521201.29
Площадь ЗУ:	**5826 кв.м.**	
29:16:203401:121/чзу1		

Номер точки	*Система координат МСК-29 зона 2*	
	X	***Y***
н1	646669.76	2521263.11
н2	646688.75	2521273.36
н3	646634.02	2521318.57
н4	646620.87	2521303.49
н1	646669.76	2521263.11
Площадь ЗУ:	**1344 кв.м.**	
29:16:203401:124/чзу1		
н1	646618.03	2521305.83
н2	646631.56	2521320.60
н3	646592.27	2521353.06
н4	646574.84	2521341.51
н1	646618.03	2521305.83
Площадь ЗУ:	**1070 кв.м.**	
29:16:203401:127/чзу1		
н1	646572.59	2521343.38
н2	646589.75	2521355.14
н3	646562.50	2521377.64
н4	646545.37	2521365.85
н1	646572.59	2521343.38
Площадь ЗУ:	**706 кв.м.**	
29:16:203401:130/чзу1		
н1	646540.30	2521370.05
н2	646557.61	2521381.69
н3	646541.60	2521394.91
н4	646489.79	2521423.97
н5	646471.93	2521411.06
н6	646530.25	2521378.35
н1	646540.30	2521370.05
Площадь ЗУ:	**1601 кв.м.**	
29:16:203401:556/чзу1(1)		
н1	643134.74	2522215.04
н2	643131.32	2522236.54
н3	642910.45	2522293.35
н4	642909.45	2522289.48
н5	642905.29	2522290.56
н6	642907.88	2522273.36
н7	643132.28	2522215.65
н1	643134.74	2522215.04
Площадь ЗУ:	**4662 кв.м.**	
29:16:203401:556/чзу1(2)		
н8	642897.37	2522276.08
н9	642894.13	2522297.57
н10	642689.82	2522350.36
н11	642697.47	2522327.73
н8	642897.37	2522276.08
Площадь ЗУ:	**4175 кв.м.**	
29:16:203401:556/чзу1(3)		
н12	642528.90	2522822.98
н13	642507.87	2522833.09
н14	642511.45	2522794.73
н15	642559.04	2522665.17
н16	642564.78	2522602.36

Номер точки	*Система координат МСК-29 зона 2*	
	X	***Y***
н17	642537.78	2522595.87
н18	642539.65	2522587.79
н19	642565.89	2522590.19
н20	642568.03	2522566.84
н21	642558.17	2522566.17
н22	642557.11	2522580.16
н23	642551.13	2522579.75
н24	642552.65	2522559.66
н25	642568.57	2522560.86
н26	642569.76	2522547.94
н27	642587.24	2522460.93
н28	642606.30	2522454.92
н29	642606.04	2522456.14
н30	642608.45	2522456.62
н31	642589.57	2522550.83
н32	642578.71	2522669.61
н33	642531.12	2522799.18
н12	642528.90	2522822.98
1	642554.84	2522576.87
2	642554.48	2522578.83
3	642552.52	2522578.47
4	642552.88	2522576.51
1	642554.84	2522576.87
Площадь ЗУ:	**8075 кв.м.**	
29:16:203401:415/чзу1		
н1	642524.50	2522826.99
н2	642522.90	2522844.22
н3	642526.88	2522844.60
1	642525.44	2522860.04
2	642516.73	2522831.29
н1	642524.50	2522826.99
Площадь ЗУ:	**127 кв.м.**	
29:16:203401:556/чзу1(4)		
н34	642447.51	2523120.78
н35	642461.86	2523129.60
н36	642461.43	2523131.43
н37	642465.34	2523132.23
н38	642457.47	2523165.38
н39	642388.80	2523451.39
н40	642384.91	2523450.47
н41	642382.48	2523460.56
5	642381.68	2523458.24
н42	642371.91	2523436.09
н43	642435.14	2523172.73
н44	642396.22	2523163.05
н45	642401.39	2523143.73
н46	642439.79	2523153.28
н34	642447.51	2523120.78
Площадь ЗУ:	**7424 кв.м.**	
29:16:203401:266/чзу1		
н1	642381.36	2523138.75

Номер точки	*Система координат МСК-29 зона 2*	
	X	***Y***
1	642378.01	2523151.43
2	642347.98	2523142.82
н2	642351.82	2523131.40
н1	642381.36	2523138.75
Площадь ЗУ:	**388 кв.м.**	
29:16:203401:607 /чзу1		
н1	642313.39	2523132.46
н2	642321.67	2523099.55
1	642341.41	2523102.14
2	642334.51	2523121.13
3	642329.74	2523134.62
н1	642313.39	2523132.46
Площадь ЗУ:	**612 кв.м.**	
29:16:203401:609 /чзу1		
1	642306.93	2523050.69
2	642311.42	2523052.43
3	642314.45	2523054.74
н1	642312.55	2523068.35
н2	642304.81	2523065.78
1	642306.93	2523050.69
Площадь ЗУ:	**119 кв.м.**	
29:16:203401:604 /чзу1		
1	642256.08	2523039.02
2	642268.67	2523041.43
3	642280.92	2523041.91
н1	642278.73	2523057.12
н2	642273.57	2523055.40
н3	642276.91	2523045.36
н4	642252.90	2523042.10
н5	642249.74	2523060.30
4	642249.81	2523037.67
1	642256.08	2523039.02
Площадь ЗУ:	**181 кв.м.**	
29:16:204101:129 /чзу1		
1	642202.11	2523090.38
н1	642201.30	2523096.31
н2	642194.94	2523097.65
2	642195.97	2523091.72
1	642202.11	2523090.38
Площадь ЗУ:	**36 кв.м.**	
29:16:210601:441 /чзу1		
2	642346.12	2524320.34
н1	642349.24	2524333.54
н2	642344.35	2524334.67
н3	642345.20	2524338.57
н4	642334.63	2524341.00
1	642330.70	2524324.09
2	642346.12	2524320.34
Площадь ЗУ:	**257 кв.м.**	
29:16:220201:493 /чзу1		
н1	641509.88	2524708.28
н2	641508.98	2524724.47

Номер точки	*Система координат МСК-29 зона 2*	
	X	***Y***
н3	641507.76	2524743.97
1	641507.12	2524743.92
2	641509.26	2524708.27
н1	641509.88	2524708.28
Площадь ЗУ:	**24 кв.м.**	
29:16:220201:160 /чзу1		
н1	640820.64	2524629.40
н2	640803.70	2524630.96
н3	640803.37	2524626.10
н4	640820.33	2524624.94
н1	640820.64	2524629.40
Площадь ЗУ:	**79 кв.м.**	
29:22:081507:52 /чзу1		
н1	639623.41	2524663.68
н2	639623.31	2524669.68
н3	639615.73	2524669.27
н4	639615.75	2524667.30
н5	639603.65	2524666.92
н6	639603.64	2524668.62
н7	639588.52	2524667.81
н8	639588.63	2524661.80
н1	639623.41	2524663.68
Площадь ЗУ:	**187 кв.м.**	
29:16:201004:236 /чзу1		
н1	648150.79	2517226.90
н2	648150.29	2517250.78
1	648134.79	2517250.62
н3	648130.29	2517250.57
н4	648130.78	2517227.14
н1	648150.79	2517226.90
Площадь ЗУ:	**473 кв.м.**	
29:16:201004:650 /чзу1		
н1	648102.72	2518191.64
н2	648119.75	2518197.04
н3	648118.55	2518197.00
н4	648118.18	2518208.24
н5	648118.13	2518211.32
н6	648102.23	2518206.46
н1	648102.72	2518191.64
Площадь ЗУ:	**236 кв.м.**	
29:16:201801:212/чзу1		
н1	647403.34	2518488.16
н2	647432.43	2518493.05
н3	647483.86	2518501.53
н4	647568.23	2518511.99
н5	647565.90	2518531.85
н6	647481.00	2518521.33
н7	647429.14	2518512.78
н8	647401.23	2518508.09
н1	647403.34	2518488.16
Площадь ЗУ:	**3331 кв.м.**	
29:16:201801:268/чзу1		

Номер точки	*Система координат МСК-29 зона 2*	
	X	***Y***
1	647282.54	2518469.71
2	647342.84	2518478.92
н1	647340.69	2518497.94
н2	647280.24	2518487.87
1	647282.54	2518469.71
Площадь ЗУ:	**1144 кв.м.**	
29:16:201801:335/чзу1		
н1	648026.61	2518896.19
1	648049.58	2518898.72
н2	648057.28	2518901.69
н3	648048.28	2518939.78
н4	648037.43	2518937.46
н5	648033.60	2518953.64
н6	648033.21	2518955.29
н7	648029.32	2518954.38
н8	648028.11	2518959.56
н9	648012.50	2518956.03
н10	648014.13	2518949.07
н1	648026.61	2518896.19
Площадь ЗУ:	**1674 кв.м.**	
29:16:203001:275/чзу1		
1	648051.18	2519314.99
н1	648051.02	2519320.65
н2	648041.72	2519308.21
2	648042.65	2519308.88
1	648051.18	2519314.99
Площадь ЗУ:	**27 кв.м.**	
29:16:203401:267/чзу1		
1	642347.98	2523142.82
2	642378.01	2523151.43
н1	642376.29	2523158.09
н2	642344.37	2523150.16
1	642347.98	2523142.82
Площадь ЗУ:	**239 кв.м.**	
29:16:203401:608/чзу1		
н1	642313.39	2523132.46
1	642329.74	2523134.62
н2	642325.87	2523145.56
н3	642311.03	2523141.87
н1	642313.39	2523132.46
Площадь ЗУ:	**168 кв.м.**	
29:16:203401:606/чзу1		
1	642314.45	2523054.74
2	642330.16	2523066.13
н1	642349.07	2523072.60
н2	642342.16	2523100.08
3	642341.41	2523102.14
н3	642321.67	2523099.55
н4	642328.21	2523073.55
н5	642312.55	2523068.35
1	642314.45	2523054.74
Площадь ЗУ:	**830 кв.м.**	

Номер точки	*Система координат МСК-29 зона 2*	
	X	***Y***
29:16:203401:611/чзу1		
2	642280.92	2523041.91
н1	642284.07	2523042.03
н2	642287.92	2523043.31
1	642306.93	2523050.69
н3	642304.81	2523065.78
н4	642290.34	2523060.97
н5	642278.73	2523057.12
2	642280.92	2523041.91
Площадь ЗУ:	**428 кв.м.**	
29:16:204101:64/чзу1		
н1	642173.91	2523124.25
н2	642177.73	2523120.96
н3	642178.40	2523118.50
н4	642183.36	2523100.10
н5	642194.94	2523097.65
1	642195.97	2523091.72
2	642183.08	2523094.57
3	642178.78	2523096.62
н6	642173.26	2523117.57
4	642172.68	2523119.76
н7	642172.06	2523122.11
н1	642173.91	2523124.25
Площадь ЗУ:	**214 кв.м.**	
29:16:210601:393 /чзу1		
1	642330.70	2524324.09
н1	642334.63	2524341.00
н2	642330.49	2524341.94
н3	642309.62	2524329.07
1	642330.70	2524324.09
Площадь ЗУ:	**224 кв.м.**	
29:16:210601:418 /чзу1		
н1	642326.08	2524315.72
н2	642334.02	2524320.62
н3	642337.42	2524319.84
1	642337.53	2524320.31
н4	642306.68	2524327.25
н5	642297.61	2524321.65
н1	642326.08	2524315.72
Площадь ЗУ:	**208 кв.м.**	
29:16:220201:460 /чзу1		
н1	640803.70	2524630.96
н2	640820.64	2524629.40
н3	640821.27	2524638.60
н4	640829.23	2524638.05
н5	640830.61	2524643.97
н6	640822.05	2524644.56
н7	640825.83	2524656.27
н8	640840.62	2524686.99
н9	640851.45	2524733.57
н10	640837.98	2524733.81
н11	640837.69	2524717.81

Номер точки	*Система координат МСК-29 зона 2*	
	X	***Y***
н12	640810.29	2524660.87
н13	640805.79	2524646.25
н14	640803.22	2524636.99
н15	640802.95	2524635.86
н16	640804.02	2524635.58
н1	640803.70	2524630.96
Площадь ЗУ:	**1655 кв.м.**	
29:16:220201:21 /чзу1		
н1	640799.91	2524734.49
н2	640774.18	2524734.96
н3	640722.45	2524748.40
н4	640715.76	2524722.40
н5	640731.23	2524718.31
н6	640733.95	2524728.88
н7	640771.99	2524719.00
н8	640799.62	2524718.50
н1	640799.91	2524734.49
Площадь ЗУ:	**1471 кв.м.**	
29:16:203401:570:ЗУ1(1)		
н1	647888.55	2519917.05
н2	647944.83	2519956.38
н3	647950.76	2519989.87
н1	647888.55	2519917.05
Площадь части ЗУ:	**826 кв.м.**	
29:16:203401:570:ЗУ1(2)		
н4	647874.19	2519905.01
н5	647876.44	2519917.71
1	647883.28	2519915.52
н6	647951.79	2519995.70
н7	647962.02	2520053.50
н8	647937.92	2520025.15
н9	647929.60	2519970.14
н10	647882.06	2519936.91
н10а	647867.03	2519941.75
н10б	647858.72	2519931.89
н10в	647854.50	2519908.53
н4	647874.19	2519905.01
Площадь части ЗУ:	**2340 кв.м.**	
29:16:203401:570:ЗУ1(3)		
н11	647938.77	2520030.78
н12	647963.06	2520059.36
н13	647971.75	2520115.10
н14	647947.21	2520086.53
н11	647938.77	2520030.78
Площадь части ЗУ:	**1124 кв.м.**	
29:16:203401:570:ЗУ1(4)		
н15	647990.53	2520169.74
н16	647988.93	2520167.84
н17	647971.20	2520182.86
н18	647958.18	2520167.68
н19	647975.99	2520152.58
н20	647953.16	2520125.92

Номер точки	*Система координат МСК-29 зона 2*	
	X	***Y***
н21	647948.05	2520092.11
3	648004.57	2520157.89
н15	647990.53	2520169.74
Площадь части ЗУ:	**1780 кв.м.**	
29:16:203401:570:ЗУ1(5)		
н22	647968.91	2520184.80
н23	647926.58	2520220.68
н24	647913.81	2520205.28
н25	647955.89	2520169.62
н22	647968.91	2520184.80
Площадь части ЗУ:	**1106 кв.м.**	
29:16:203401:570:ЗУ1(6)		
н26	647924.28	2520222.62
н27	647890.83	2520250.98
н28	647878.09	2520235.56
н29	647911.52	2520207.23
н26	647924.28	2520222.62
Площадь части ЗУ:	**877 кв.м.**	
29:16:203401:570:ЗУ1(7)		
н30	647888.54	2520252.92
н31	647855.45	2520280.96
н32	647842.69	2520265.56
н33	647875.80	2520237.50
н30	647888.54	2520252.92
Площадь части ЗУ:	**868 кв.м.**	
29:16:203401:570:ЗУ1(8)		
н34	647853.16	2520282.90
н35	647818.55	2520312.24
н36	647805.76	2520296.86
н37	647840.40	2520267.50
н34	647853.16	2520282.90
Площадь части ЗУ:	**908 кв.м.**	
29:16:203401:570:ЗУ1(9)		
н38	647816.25	2520314.19
н39	647774.36	2520349.69
н40	647761.56	2520334.33
н41	647803.46	2520298.81
н38	647816.25	2520314.19
Площадь части ЗУ:	**1098 кв.м.**	
29:16:203401:570:ЗУ1(10)		
н42	647772.06	2520351.64
н43	647741.12	2520377.86
н44	647728.24	2520362.56
н45	647759.26	2520336.27
н42	647772.06	2520351.64
Площадь части ЗУ:	**812 кв.м.**	:
29:16:203401:570:ЗУ1(11)		
н46	647738.83	2520379.80
н47	647705.22	2520408.29
н48	647692.42	2520392.92
н49	647725.95	2520364.50
н46	647738.83	2520379.80

Номер точки	*Система координат МСК-29 зона 2*	
	X	***Y***
Площадь части ЗУ:	**880 кв.м.**	
29:16:203401:570:ЗУ1(12)		
н50	647702.93	2520410.23
н51	647672.37	2520436.13
н52	647659.56	2520420.78
н53	647690.12	2520394.87
н50	647702.93	2520410.23
Площадь части ЗУ:	**801 кв.м.**	
29:16:203401:570:ЗУ1(13)		
н54	647670.09	2520438.06
н55	647637.83	2520465.40
н56	647624.86	2520450.18
н57	647657.28	2520422.71
н54	647670.09	2520438.06
Площадь части ЗУ:	**848 кв.м.**	
29:16:203401:570:ЗУ1(14)		
н58	647635.54	2520467.34
н59	647596.26	2520500.64
н60	647583.22	2520485.47
н61	647622.57	2520452.12
н58	647635.54	2520467.34
Площадь части ЗУ:	**1031 кв.м.**	
29:16:203401:570:ЗУ1(15)		
н62	647593.97	2520502.58
н63	647557.99	2520533.07
н64	647544.91	2520517.94
н65	647580.94	2520487.41
н62	647593.97	2520502.58
Площадь части ЗУ:	**944 кв.м.**	
29:16:203401:570:ЗУ1(16)		
н66	647555.71	2520535.01
н67	647523.21	2520562.55
н68	647510.09	2520547.45
н69	647542.63	2520519.88
н66	647555.71	2520535.01
Площадь части ЗУ:	**852 кв.м.**	
29:16:203401:570:ЗУ1(17)		
н70	647520.92	2520564.49
н71	647483.68	2520596.06
н72	647470.67	2520580.86
н73	647507.81	2520549.39
н70	647520.92	2520564.49
Площадь части ЗУ:	**975 кв.м.**	
29:16:203401:570:ЗУ1(18)		
н74	647481.39	2520598.00
н75	647442.67	2520630.82
н76	647429.75	2520615.54
н77	647468.38	2520582.81
н74	647481.39	2520598.00
Площадь части ЗУ:	**1014 кв.м.**	
29:16:203401:570:ЗУ1(19)		
н78	647440.37	2520632.76

Номер точки	*Система координат МСК-29 зона 2*	
	X	***Y***
н79	647410.86	2520657.77
н80	647397.91	2520642.53
н81	647427.46	2520617.48
н78	647440.37	2520632.76
Площадь части ЗУ:	**774 кв.м.**	
29:16:203401:570:ЗУ1(20)		
н82	648012.27	2520164.49
н83	648072.52	2520235.99
н84	648082.49	2520236.35
н85	648085.79	2520240.93
н86	648085.24	2520256.46
н87	648062.94	2520255.66
н88	647997.00	2520177.42
н82	648012.27	2520164.49
Площадь части ЗУ:	**2308 кв.м.**	
29:16:203401:570:ЗУ1(21)		
н89	648186.75	2520245.34
н90	648197.46	2520240.43
н91	648213.11	2520240.98
н92	648219.30	2520237.65
н93	648219.04	2520255.96
н94	648216.87	2520257.12
н94а	648187.24	2520256.69
н89	648186.75	2520245.34
Площадь части ЗУ:	**506 кв.м.**	
29:16:203401:570:ЗУ1(22)		
н95	648237.02	2520228.12
н96	648247.69	2520240.55
н97	648236.83	2520246.39
н98	648253.18	2520246.95
н99	648258.48	2520253.13
н100	648226.33	2520252.04
н101	648223.14	2520253.75
н102	648223.36	2520235.47
н95	648237.02	2520228.12
Площадь части ЗУ:	**493 кв.м.**	
29:16:203401:570:ЗУ1(23)		
н103	648285.53	2520202.02
н104	648298.65	2520217.68
н105	648254.00	2520241.69
н106	648240.68	2520226.15
н103	648285.53	2520202.02
Площадь части ЗУ:	**1016 кв.м.**	
29:16:203401:570:ЗУ1(24)		
н107	648289.59	2520199.85
н108	648309.78	2520188.98
н109	648319.65	2520184.42
н110	648330.60	2520196.95
н111	648321.50	2520205.38
н112	648302.64	2520215.53
н107	648289.59	2520199.85
Площадь части ЗУ:	**654 кв.м.**	

Номер точки	*Система координат МСК-29 зона 2*	
	X	***Y***
29:16:203401:570:ЗУ1(25)		
н113	648342.21	2520165.94
н114	648351.93	2520177.19
н115	648333.54	2520194.23
н116	648323.44	2520182.68
н113	648342.21	2520165.94
Площадь части ЗУ:	**379 кв.м.**	
29:16:203401:570:ЗУ1(26)		
н117	648345.16	2520163.22
н118	648375.37	2520135.42
н119	648385.16	2520146.42
н120	648354.88	2520174.47
н117	648345.16	2520163.22
Площадь части ЗУ:	**609 кв.м.**	
29:16:203401:570:ЗУ1(27)		
н121	648399.30	2520105.98
н122	648412.60	2520120.92
н123	648392.03	2520140.05
н124	648388.09	2520143.70
н124а	648377.16	2520131.42
н124б	648378.26	2520125.55
н121	648399.30	2520105.98
Площадь части ЗУ:	**661 кв.м.**	
29:16:203401:570:ЗУ1(28)		
н125	648419.35	2520058.95
н126	648436.25	2520076.68
н127	648430.89	2520103.91
н128	648415.53	2520118.19
н129	648402.23	2520103.25
н130	648412.52	2520093.68
н125	648419.35	2520058.95
Площадь части ЗУ:	**982 кв.м.**	
29:16:203401:570:ЗУ1(29)		
н131	648489.60	2519980.71
н132	648488.00	2520002.83
н133	648482.74	2520009.59
н134	648472.01	2520001.24
н135	648443.96	2520037.51
н136	648437.19	2520071.88
н137	648420.30	2520054.16
н138	648425.35	2520028.51
н139	648454.05	2519991.75
н140	648469.11	2519972.39
н141	648468.48	2519964.59
н142	648474.46	2519964.10
н143	648474.87	2519969.25
н131	648489.60	2519980.71
Площадь части ЗУ:	**2402 кв.м.**	
29:16:203401:570:ЗУ1(30)		
н144	648258.67	2520247.13
н145	648325.24	2520249.41
н146	648330.42	2520255.59

Номер точки	*Система координат МСК-29 зона 2*	
	X	***Y***
н147	648263.97	2520253.32
н144	648258.67	2520247.13
Площадь части ЗУ:	**399 кв.м.**	
29:16:203401:570:ЗУ1(31)		
н148	648336.20	2520255.78
н149	648331.05	2520249.60
н150	648341.73	2520249.97
н151	648341.53	2520255.97
н148	648336.20	2520255.78
Площадь части ЗУ:	**48 кв.м.**	
29:16:203401:570:ЗУ1(32)		
н152	646967.55	2521558.15
н153	646949.13	2521565.96
н154	646930.47	2521523.14
н155	646948.81	2521515.15
н152	646967.55	2521558.15
Площадь части ЗУ:	**936 кв.м.**	
29:16:203401:570:ЗУ1(33)		
н156	646968.82	2521561.07
н157	646972.69	2521569.94
н158	646988.77	2521599.81
н159	646970.48	2521608.02
н160	646954.68	2521578.69
н161	646950.43	2521568.93
н156	646968.82	2521561.07
Площадь части ЗУ:	**876 кв.м.**	
29:16:203401:570:ЗУ1(34)		
н162	646990.28	2521602.60
н163	647015.77	2521649.94
н164	646997.10	2521657.45
н165	646972.01	2521610.86
н162	646990.28	2521602.60
Площадь части ЗУ:	**1067 кв.м.**	
29:16:203401:570:ЗУ1(35)		
н166	647017.29	2521652.75
н167	647042.98	2521700.45
н168	647024.26	2521707.87
н169	646998.65	2521660.31
н166	647017.29	2521652.75
Площадь части ЗУ:	**1082 кв.м.**	
29:16:203401:570:ЗУ1(36)		
н170	647044.49	2521703.24
н171	647067.30	2521745.60
н172	647048.05	2521752.03
н173	647025.80	2521710.73
н170	647044.49	2521703.24
Площадь части ЗУ:	**950 кв.м.**	
29:16:203401:570:ЗУ1(37)		
н174	647068.82	2521748.42
н175	647089.64	2521787.07
н176	647070.22	2521793.20
н177	647049.60	2521754.91

Номер точки	*Система координат МСК-29 зона 2*	
	X	***Y***
н174	647068.82	2521748.42
Площадь части ЗУ:	**874 кв.м.**	
29:16:203401:570:ЗУ1(38)		
н178	647091.18	2521789.94
н179	647110.83	2521826.42
н180	647091.19	2521832.12
н181	647071.80	2521796.14
н178	647091.18	2521789.94
Площадь части ЗУ:	**823 кв.м.**	
29:16:203401:570:ЗУ1(39)		
н182	647112.39	2521829.32
н183	647133.63	2521868.75
н184	647113.53	2521873.61
н185	647092.78	2521835.09
н182	647112.39	2521829.32
Площадь части ЗУ:	**885 кв.м.**	
29:16:203401:570:ЗУ1(40)		
н186	647135.21	2521871.68
н187	647155.75	2521909.81
н188	647135.42	2521914.24
н189	647115.16	2521876.62
н186	647135.21	2521871.68
Площадь части ЗУ:	**860 кв.м.**	
29:16:203401:570:ЗУ1(41)		
н190	647157.38	2521912.84
н191	647169.08	2521934.56
н192	647190.82	2521952.85
н193	647179.26	2521969.33
н194	647153.27	2521947.38
н195	647137.09	2521917.35
н190	647157.38	2521912.84
Площадь части ЗУ:	**1213 кв.м.**	
29:16:203401:570:ЗУ1(42)		
4	647181.84	2522017.71
н196	647176.39	2522024.82
н197	647171.57	2522021.04
н198	647188.01	2521999.74
н199	647198.89	2521985.91
н200	647181.56	2521971.27
н201	647193.11	2521954.78
н202	647212.56	2521971.15
4	647181.84	2522017.71
Площадь части ЗУ:	**739 кв.м.**	
29:16:203401:570:ЗУ1(43)		
5	647184.32	2522019.40
н203	647214.85	2521973.08
н204	647223.36	2521980.24
н205	647203.10	2522011.71
н206	647188.60	2522034.43
н207	647183.99	2522030.80
н200	647181.56	2521971.27
н193	647179.26	2521969.33

Номер точки	*Система координат МСК-29 зона 2*	
	X	***Y***
н208	647171.04	2522057.62
6	647167.79	2522059.78
н209	647159.53	2522067.65
н210	647179.16	2522027.01
н211	647178.79	2522026.71
5	647184.32	2522019.40
Площадь части ЗУ:	**959 кв.м.**	
29:16:203401:570:ЗУ1(44)		
н212	643559.51	2523151.54
н213	643576.22	2523192.01
н214	643556.83	2523197.48
н215	643541.71	2523160.82
н216	643462.34	2523085.23
н217	643407.37	2522984.68
н218	643396.86	2522987.18
н219	643394.37	2522981.61
н220	643405.20	2522979.03
н221	643398.40	2522957.07
н222	643417.51	2522951.16
н223	643424.91	2522975.08
н224	643478.39	2523072.90
н225	643557.31	2523148.06
7	643541.14	2523152.77
8	643542.25	2523156.56
н212	643559.51	2523151.54
Площадь части ЗУ:	**5860 кв.м.**	
29:16:203401:570:ЗУ1(45)		
н226	643577.76	2523195.72
н227	643596.12	2523240.19
н228	643576.56	2523245.31
н229	643558.36	2523201.19
н226	643577.76	2523195.72
Площадь части ЗУ:	**960 кв.м.**	
29:16:203401:570:ЗУ1(46)		
н230	643597.67	2523243.93
н231	643597.96	2523244.65
н232	643594.29	2523246.22
н233	643603.74	2523269.21
н234	643605.05	2523272.39
н235	643600.86	2523272.13
н236	643604.59	2523281.08
н237	643573.99	2523292.40
н238	643573.73	2523291.78
н239	643577.44	2523290.27
н240	643575.83	2523286.36
н241	643579.00	2523284.48
н242	643574.61	2523275.21
н243	643578.62	2523273.55
н244	643583.03	2523261.01
н245	643578.10	2523249.05
н230	643597.67	2523243.93
Площадь части ЗУ:	**862 кв.м.**	

Номер точки	*Система координат МСК-29 зона 2*	
	X	***Y***
29:16:203401:570:ЗУ1(47)		
н246	647859.69	2519937.75
н247	647863.92	2519942.72
н248	647860.74	2519943.74
н246	647859.69	2519937.75
Площадь части ЗУ:	**10 кв.м.**	
29:16:203401:576/чзу1(1)		
н1	645428.54	2521748.51
н2	645326.19	2521776.44
н3	645279.36	2521768.49
н4	645382.01	2521740.48
н1	645428.54	2521748.51
Площадь части ЗУ:	**2125 кв.м.**	
29:16:203401:576/чзу1(2)		
1	645179.93	2521799.31
н5	645179.50	2521788.36
н6	645253.57	2521775.53
н7	645270.17	2521771.00
н8	645317.01	2521778.95
н9	645257.91	2521795.08
н10	645210.36	2521803.32
1	645179.93	2521799.31
Площадь части ЗУ:	**2185 кв.м.**	
29:16:203401:576/чзу1(3)		
2	645180.09	2521803.36
н11	645197.08	2521805.62
н12	645180.29	2521808.52
2	645180.09	2521803.36
Площадь части ЗУ:	**44 кв.м.**	
29:16:203401:576/чзу1(4)		
н13	644526.60	2521990.48
н14	644513.79	2521977.13
н15	644579.13	2521961.23
н16	644701.71	2521938.36
н17	644778.77	2521926.36
н18	644804.42	2521920.93
н19	644802.88	2521914.20
н20	644818.74	2521911.79
н21	644824.55	2521937.18
н22	644819.22	2521938.30
н23	644826.36	2521969.98
н24	644820.50	2521971.30
н25	644813.34	2521939.53
н26	644782.38	2521946.04
н27	644705.08	2521958.07
н28	644583.33	2521980.79
н29	644532.22	2521993.23
н30	644529.16	2521989.85
н13	644526.60	2521990.48
Площадь части ЗУ:	**6413 кв.м.**	
29:16:203401:576/чзу1(5)		
н31	644498.71	2521980.80

Номер точки	*Система координат МСК-29 зона 2*	
	X	***Y***
н32	644512.48	2521993.91
н33	644511.12	2521994.24
н34	644512.06	2521998.13
н35	644491.72	2522003.08
н36	644255.33	2522041.57
н37	643720.74	2522124.48
н38	643719.57	2522120.62
н39	643704.22	2522123.00
н40	643698.37	2522107.71
н41	644252.19	2522021.82
н42	644487.74	2521983.46
н31	644498.71	2521980.80
Площадь части ЗУ:	**16238 кв.м.**	
29:16:203401:576/чзу1(6)		
3	643686.73	2522118.27
н43	643690.92	2522129.11
н44	643681.58	2522130.56
н45	643433.91	2522172.62
н46	643377.73	2522182.80
н47	643353.09	2522187.31
н48	643239.51	2522211.06
н49	643240.04	2522213.67
н50	643147.09	2522603.77
н51	643360.10	2522765.76
н52	643373.55	2522809.20
н53	643369.78	2522810.52
н54	643370.19	2522811.83
н55	643354.85	2522816.41
н56	643342.89	2522777.80
н57	643124.62	2522611.80
н58	643219.08	2522215.34
н59	643209.92	2522217.25
н60	643177.67	2522225.14
н61	643176.71	2522221.25
н62	643160.80	2522225.15
н63	643163.54	2522208.00
н64	643205.49	2522197.74
н65	643274.91	2522183.23
4	643351.06	2522176.47
5	643456.75	2522159.25
3	643686.73	2522118.27
Площадь части ЗУ:	**21365 кв.м.**	
29:16:203401:576/чзу1(7)		
6	643377.24	2522859.40
н66	643370.01	2522865.38
н67	643357.46	2522824.86
н68	643372.80	2522820.28
н69	643373.96	2522824.03
н70	643377.80	2522822.91
н71	643387.60	2522854.57
6	643377.24	2522859.40
Площадь части ЗУ:	**766 кв.м.**	

Номер точки	*Система координат МСК-29 зона 2*	
	X	***Y***
29:16:203401:576/чзу1(8)		
7	643379.92	2522863.50
н72	643389.05	2522859.26
н73	643391.26	2522866.38
н74	643372.15	2522872.30
н75	643371.57	2522870.40
7	643379.92	2522863.50
Площадь части ЗУ:	**108 кв.м.**	
29:16:203401:576/чзу1(9)		
н76	642660.32	2522059.83
н77	642661.50	2522060.08
н78	642640.60	2522159.96
н79	642636.81	2522159.19
н80	642584.55	2522417.44
н81	642593.42	2522419.53
н82	642597.67	2522400.00
н83	642608.39	2522350.74
н84	642684.46	2522331.09
н85	642678.58	2522349.13
н86	642677.78	2522349.34
н87	642676.26	2522353.86
н88	642625.30	2522367.03
н89	642618.09	2522400.00
н90	642613.38	2522421.51
н91	642611.56	2522430.12
н92	642588.36	2522426.45
н93	642588.76	2522424.62
н94	642577.52	2522421.94
н95	642611.14	2522255.84
8	642617.00	2522256.60
9	642642.71	2522113.39
н96	642644.58	2522107.20
н97	642645.46	2522107.38
н98	642647.57	2522097.30
10	642648.45	2522094.38
н76	642660.32	2522059.83
Площадь части ЗУ:	**4503 кв.м.**	
29:16:203401:576/чзу1(10)		
11	642511.03	2522833.94
12	642516.73	2522831.29
13	642525.44	2522860.04
н99	642522.50	2522891.55
н100	642471.09	2523108.02
н101	642467.17	2523107.22
н102	642464.09	2523120.20
14	642459.89	2523117.61
н103	642449.74	2523111.37
н104	642502.71	2522888.30
н105	642507.64	2522835.52
11	642511.03	2522833.94
Площадь части ЗУ:	**5605 кв.м.**	
29:16:203401:576/чзу1(11)		

Номер точки	*Система координат МСК-29 зона 2*	
	X	***Y***
15	642373.28	2523461.49
н106	642381.06	2523483.63
н107	642371.73	2523522.49
н108	642377.89	2523523.13
н109	642378.59	2523520.49
н110	642394.06	2523524.58
н111	642393.69	2523525.98
н112	642401.90	2523528.29
н113	642402.57	2523529.31
н114	642401.17	2523534.31
н115	642392.16	2523531.78
н116	642388.43	2523545.85
н117	642372.96	2523541.76
н118	642376.34	2523529.00
н119	642370.31	2523528.38
н120	642360.90	2523567.60
н121	642425.38	2523638.55
н122	642410.58	2523652.00
н123	642338.98	2523573.22
н124	642350.33	2523525.93
н125	642347.51	2523525.26
н126	642348.68	2523520.39
н127	642337.50	2523517.71
н128	642342.88	2523495.29
н129	642357.58	2523495.74
н130	642368.46	2523450.45
15	642373.28	2523461.49
Площадь части ЗУ:	**4973 кв.м.**	
29:16:203401:576/чзу1(12)		
н131	642494.57	2523793.02
н132	642481.12	2523776.23
н133	642497.47	2523747.61
н134	642485.18	2523734.08
н135	642499.98	2523720.63
н136	642522.05	2523744.92
н131	642494.57	2523793.02
Площадь части ЗУ:	**1394 кв.м.**	
29:16:203401:576/чзу1(13)		
н137	642479.16	2523779.67
16	642492.01	2523795.99
н138	642492.47	2523796.68
н139	642450.69	2523869.81
н140	642451.12	2523891.28
17	642442.33	2523873.44
18	642439.81	2523874.67
н141	642451.25	2523898.06
н142	642452.08	2523939.43
н143	642432.17	2523944.40
н144	642430.58	2523864.69
н137	642479.16	2523779.67
Площадь части ЗУ:	**3250 кв.м.**	
29:16:203401:576/чзу1(14)		

Номер точки	*Система координат МСК-29 зона 2*	
	X	***Y***
н145	642452.14	2523942.61
н146	642454.54	2524062.63
19	642444.16	2524048.85
н147	642433.76	2524023.85
н148	642432.24	2523947.61
н145	642452.14	2523942.61
Площадь части ЗУ:	**2021 кв.м.**	
29:16:203401:576/чзу1(15)		
н149	642454.64	2524067.79
н150	642455.56	2524113.69
н151	642435.56	2524113.93
н152	642433.90	2524030.53
20	642442.87	2524052.28
н149	642454.64	2524067.79
Площадь части ЗУ:	**1235 кв.м.**	
29:16:201801:300/чзу1		
н1	648071.17	2518554.33
н2	648090.17	2518559.16
н3	648089.94	2518579.76
н4	648085.63	2518578.66
н5	648084.03	2518584.96
1	648066.85	2518580.52
2	648066.87	2518576.68
н6	648066.89	2518571.25
н1	648071.17	2518554.33
Площадь части ЗУ:	**560 кв.м.**	
29:16:201801:118/чзу1		
н1	648084.03	2518584.96
н2	648078.61	2518606.29
н3	648059.24	2518601.29
н4	648064.65	2518580.01
1	648066.85	2518580.52
н1	648084.03	2518584.96
Площадь части ЗУ:	**440 кв.м.**	
:ЗУ1		
н1	649605.06	2504831.79
н2	649610.97	2504919.92
н3	649625.04	2505118.50
н4	649664.41	2505114.54
н5	649666.65	2505114.29
н6	649668.85	2505113.80
н7	649670.99	2505113.10
н8	649672.36	2505112.50
н9	649673.70	2505111.82
н10	649674.99	2505111.04
н11	649676.80	2505109.71
н12	649677.93	2505108.72
н13	649678.52	2505108.15
н14	649681.28	2505134.39
н15	649679.74	2505133.50
н16	649678.42	2505132.87
н17	649676.37	2505132.11

Номер точки	*Система координат МСК-29 зона 2*	
	X	***Y***
н18	649673.99	2505131.47
н19	649671.43	2505131.03
н20	649668.84	2505130.85
н21	649666.24	2505130.94
н22	649646.01	2505132.97
н23	649645.33	2505133.09
н24	649644.57	2505133.38
н25	649643.89	2505133.83
н26	649643.31	2505134.41
н27	649642.87	2505135.08
н28	649642.55	2505135.85
н29	649642.42	2505136.54
н30	649642.42	2505137.23
н31	649642.88	2505143.89
н32	649626.99	2505145.44
н33	649635.64	2505264.54
н34	649642.32	2505331.78
н35	649625.88	2505327.89
н36	649619.70	2505265.89
н37	649609.27	2505122.30
н38	649595.01	2504921.02
н39	649587.54	2504809.83
1	649586.24	2504780.87
н1	649605.06	2504831.79
Площадь части ЗУ:	**9522 кв.м.**	
:ЗУ2		
н1	649695.07	2505860.86
н2	649683.14	2505902.55
н3	649649.54	2505565.30
н4	649664.40	2505553.02
н1	649695.07	2505860.86
Площадь части ЗУ:	**5186 кв.м.**	
:ЗУ4		
н1	649695.07	2505860.86
н2	649701.94	2505929.83
н3	649707.02	2505989.32
н4	649711.67	2506043.82
н5	649715.16	2506084.69
н6	649717.61	2506113.42
н7	649719.63	2506137.01
н8	649722.03	2506165.13
н9	649724.05	2506188.79
н10	649726.10	2506212.81
н11	649728.57	2506241.73
н12	649731.35	2506274.30
н13	649732.71	2506290.24
н14	649734.46	2506310.69
н15	649717.23	2506297.02
н16	649686.00	2505931.26
н17	649683.14	2505902.55
н1	649695.07	2505860.86
Площадь части ЗУ:	**6780 кв.м.**	

Номер точки	*Система координат МСК-29 зона 2*	
	X	***Y***
:ЗУ5		
н1	649718.00	2506306.03
н2	649735.20	2506319.31
н3	649737.58	2506347.24
н4	649746.72	2506346.72
н5	649755.73	2506409.84
н6	649751.45	2506417.07
н7	649747.90	2506422.08
1	649746.16	2506421.23
2	649742.00	2506425.41
н8	649744.13	2506427.41
н9	649743.45	2506428.37
н10	649734.28	2506438.75
н11	649729.19	2506443.65
н12	649712.86	2506455.22
н13	649709.45	2506459.61
н14	649706.36	2506459.42
н15	649707.18	2506451.88
н16	649725.35	2506439.02
н17	649729.94	2506434.59
н18	649738.74	2506424.64
н19	649746.41	2506413.80
н20	649749.49	2506408.60
н21	649747.49	2506394.62
3	649750.34	2506388.37
н22	649746.51	2506387.72
н23	649742.01	2506356.22
н24	649738.37	2506356.42
н25	649738.62	2506359.40
н26	649682.27	2506392.55
н27	649696.68	2506609.30
н28	649738.16	2506693.61
4	649737.11	2506694.70
н31	649740.12	2506697.60
н32	649752.46	2506722.68
н33	649731.81	2506716.95
н34	649680.93	2506613.52
н35	649679.99	2506599.38
н36	649634.64	2506507.20
н37	649640.02	2506504.55
н38	649678.95	2506583.67
н39	649665.71	2506383.73
н40	649721.82	2506350.72
н41	649719.58	2506324.50
н42	649607.99	2506230.89
н43	649583.62	2506307.03
н44	649554.56	2506297.82
н45	649578.73	2506222.30
н46	649593.14	2506226.82
н47	649600.99	2506217.40
н48	649718.86	2506316.06
н1	649718.00	2506306.03

Номер точки	*Система координат МСК-29 зона 2*	
	X	***Y***
Площадь части ЗУ:	**11981 кв.м.**	
:ЗУ6		
н1	650015.47	2507149.66
н2	649937.40	2507073.65
н3	649908.14	2507039.04
н4	649820.35	2506953.72
н5	649824.53	2506949.41
н6	649866.01	2506989.72
н7	649841.13	2506939.14
н8	649858.81	2506938.83
н9	649878.89	2506979.66
н10	649949.12	2507062.73
н11	650027.88	2507139.40
н1	650015.47	2507149.66
Площадь части ЗУ:	**4869 кв.м.**	
:ЗУ7		
н1	650401.90	2507834.31
н2	650386.64	2507839.71
н3	650375.42	2507780.54
н4	650328.25	2507652.69
н5	650177.26	2507307.18
н6	650066.07	2507198.93
н7	650091.63	2507201.47
н8	650190.67	2507297.90
н9	650331.45	2507620.06
н10	650392.39	2507784.14
н1	650401.90	2507834.31
Площадь части ЗУ:	**11323 кв.м.**	
:ЗУ8		
н1	650572.83	2508425.83
н2	650557.04	2508419.60
н3	650562.30	2508268.78
н4	650421.81	2507989.65
н5	650400.19	2508000.52
н6	650389.40	2507979.08
н7	650411.02	2507968.21
н8	650403.16	2507926.78
н9	650417.77	2507917.98
н10	650426.32	2507963.02
н11	650578.44	2508265.25
н1	650572.83	2508425.83
Площадь части ЗУ:	**9176 кв.м.**	
:ЗУ9		
н1	650557.04	2508419.60
н2	650572.83	2508425.83
н3	650545.53	2509207.65
н4	650536.36	2509393.19
н5	650520.49	2509390.18
н6	650515.94	2509500.78
н7	650355.03	2509886.09
н8	650398.72	2509904.74
н9	650413.44	2509912.06

Номер точки	*Система координат МСК-29 зона 2*	
	X	***Y***
н10	650406.32	2509926.39
н11	650392.01	2509919.28
н12	650348.86	2509900.86
н13	650271.29	2510086.63
н14	650137.40	2510177.14
н15	649647.43	2510508.31
н16	649420.14	2510664.94
н17	649294.11	2510766.31
н18	649310.72	2510787.19
н19	649298.20	2510797.15
н20	649281.64	2510776.33
н21	649262.07	2510792.08
н22	649243.86	2510815.79
н23	649231.24	2510832.23
н24	649204.48	2510867.07
н25	649046.92	2510978.83
н26	649039.91	2510979.92
1	649039.92	2510969.79
2	649195.87	2510860.46
н27	649192.57	2510855.90
н28	649193.25	2510855.42
н29	649218.55	2510822.49
н30	649234.49	2510801.73
н31	649250.54	2510780.81
н32	649276.71	2510759.76
н33	649235.17	2510707.37
н34	649238.31	2510704.88
н35	649279.83	2510757.25
н36	649401.48	2510659.42
н37	649647.48	2510488.97
н38	650128.44	2510163.89
н39	650258.36	2510076.05
н40	650336.34	2509889.32
н41	650309.12	2509877.57
н42	650311.51	2509872.06
н43	650338.66	2509883.78
н44	650500.53	2509496.16
н45	650510.42	2509444.04
н46	650486.25	2509442.85
н47	650487.44	2509418.88
н48	650514.94	2509420.24
н49	650529.55	2509206.97
н50	649423.78	2510355.51
н51	649337.73	2510414.57
н52	649318.78	2510408.17
н53	649423.76	2510336.12
н1	650557.04	2508419.60
Площадь части ЗУ:	**59027 кв.м.**	
:ЗУ10		
н1	650537.60	2510072.76
н2	650518.70	2510053.20
н3	650541.55	2510026.69

Номер точки	*Система координат МСК-29 зона 2*	
	X	***Y***
н4	650519.81	2509982.81
н5	650495.28	2509970.61
н6	650502.40	2509956.28
н7	650531.76	2509970.88
н8	650560.63	2510029.17
н9	650555.70	2510035.24
н10	650561.60	2510040.03
н11	650554.29	2510048.84
н12	650555.90	2510050.22
н13	650541.58	2510067.86
н14	650564.78	2510091.44
н15	650541.13	2510114.69
н16	650542.53	2510117.90
н17	650542.48	2510118.42
н18	650543.20	2510121.81
н19	650546.49	2510129.59
н20	650536.58	2510138.38
н21	650532.60	2510133.89
н22	650540.06	2510127.28
н23	650533.99	2510113.31
н24	650556.29	2510091.37
н25	650537.77	2510072.55
н1	650537.60	2510072.76
Площадь части ЗУ:	**2972 кв.м.**	
:ЗУ11		
н1	649414.18	2510869.28
н2	649409.46	2510873.32
н3	649400.54	2510860.94
н4	649384.67	2510873.72
н5	649390.35	2510880.85
н6	649374.69	2510893.31
н7	649369.09	2510886.26
н8	649355.76	2510869.50
н9	649369.43	2510860.98
н10	649425.50	2510826.02
н11	649435.85	2510840.96
н12	649425.54	2510848.86
н13	649432.45	2510861.37
н14	649422.62	2510867.20
н15	649417.45	2510868.75
н1	649414.18	2510869.28
Площадь части ЗУ:	**2083 кв.м.**	
:ЗУ12		
н1	648709.79	2511244.16
н2	648715.08	2511264.81
н3	648653.87	2511354.65
н4	648550.87	2511507.66
н5	648471.29	2511623.57
н6	648455.30	2511659.49
н7	648439.55	2511660.14
н8	648437.84	2511659.38
н9	648457.26	2511615.73

Номер точки	*Система координат МСК-29 зона 2*	
	X	***Y***
н10	648537.64	2511498.66
н11	648640.62	2511345.68
н1	648709.79	2511244.16
Площадь части ЗУ:	**7767 кв.м.**	
:ЗУ13		
н1	648427.58	2511721.78
н2	648419.79	2511739.31
н3	648402.63	2511780.47
н4	648357.90	2511950.00
н5	648351.66	2511976.55
н6	648316.93	2512042.35
н7	648299.56	2512040.98
н8	648336.56	2511970.89
н9	648342.38	2511946.13
н10	648387.44	2511775.33
н11	648405.09	2511732.97
н12	648428.38	2511680.63
н13	648431.21	2511680.51
н14	648443.51	2511685.99
н15	648427.87	2511721.15
1	648428.71	2511718.00
2	648427.73	2511717.74
3	648426.71	2511721.56
н1	648427.58	2511721.78
4	648431.38	2511708.70
5	648430.29	2511712.55
6	648429.33	2511712.27
7	648430.41	2511708.44
4	648431.38	2511708.70
Площадь части ЗУ:	**6116 кв.м.**	
:ЗУ14		
н1	648281.11	2512118.77
н2	648258.32	2512119.11
н3	648266.49	2512103.64
н4	648288.21	2512105.33
н1	648281.11	2512118.77
Площадь части ЗУ:	**327 кв.м.**	
:ЗУ15		
н1	648120.25	2512452.86
н2	648092.71	2512464.33
н3	648171.79	2512297.04
н4	648204.80	2512226.84
1	648216.74	2512211.41
2	648231.31	2512193.67
3	648234.69	2512186.82
н5	648220.14	2512194.21
н6	648221.99	2512190.28
4	648237.30	2512181.31
н8	648263.44	2512152.26
н9	648250.01	2512177.69
н10	648225.76	2512229.26

Номер точки	*Система координат МСК-29 зона 2*	
	X	***Y***
н11	648222.14	2512227.56
н12	648213.41	2512246.13
н13	648217.03	2512247.82
н14	648189.88	2512305.57
н1	648120.25	2512452.86
Площадь части ЗУ:	**5948 кв.м.**	
:ЗУ16		
н1	647991.62	2512670.14
3	647994.39	2512677.44
н2	648005.07	2512674.09
н3	648002.89	2512678.90
1	647998.20	2512680.38
н4	647998.36	2512688.22
н5	647995.55	2512693.90
2	647995.26	2512680.94
н6	647982.67	2512685.21
н1	647991.62	2512670.14
Площадь части ЗУ:	**145 кв.м.**	
:ЗУ17		
н1	647984.93	2512716.37
н2	647983.09	2512720.24
н3	647955.58	2512730.87
н4	647957.87	2512727.02
н1	647984.93	2512716.37
Площадь части ЗУ:	**83 кв.м.**	
:ЗУ18		
н1	647952.22	2512788.38
н2	647951.00	2512791.22
н3	647932.46	2512793.91
н4	647933.42	2512791.06
н1	647952.22	2512788.38
Площадь части ЗУ:	**50 кв.м.**	
:ЗУ19		
н1	647932.84	2512838.29
н2	647931.88	2512840.87
н3	647916.05	2512842.44
н4	647916.92	2512839.86
н1	647932.84	2512838.29
Площадь части ЗУ:	**40 кв.м.**	
:ЗУ20		
н1	647914.10	2512898.29
н2	647913.14	2512901.96
н3	647895.41	2512903.46
н4	647896.79	2512899.37
н1	647914.10	2512898.29
Площадь части ЗУ:	**66 кв.м.**	
:ЗУ21		
н1	647897.46	2512959.83
н2	647895.56	2512965.43
н3	647871.51	2512974.14
н4	647873.34	2512968.70
2	647876.66	2512967.53

Номер точки	*Система координат МСК-29 зона 2*	
	X	***Y***
1	647878.25	2512971.75
н1	647897.46	2512959.83
Площадь части ЗУ:	**117 кв.м.**	
:ЗУ22		
н1	647880.02	2513011.38
н2	647872.79	2513013.89
н3	647856.11	2513019.67
н4	647857.71	2513014.92
н5	647881.91	2513005.79
н1	647880.02	2513011.38
Площадь части ЗУ:	**109 кв.м.**	
:ЗУ23		
н1	647872.79	2513013.89
н2	647880.02	2513011.38
н3	647865.42	2513054.55
н4	647856.62	2513085.03
н5	647852.80	2513083.91
н6	647841.19	2513124.18
н7	647845.02	2513125.30
н8	647814.45	2513231.40
н9	647813.83	2513238.16
н10	647809.57	2513237.74
н11	647807.62	2513252.87
н12	647792.57	2513250.88
н13	647794.71	2513227.68
н14	647846.33	2513048.57
н15	647856.11	2513019.67
н1	647872.79	2513013.89
Площадь части ЗУ:	**4682 кв.м.**	
:ЗУ24		
н1	647751.29	2513237.30
н2	647757.75	2513238.36
н3	647756.85	2513246.16
н4	647750.90	2513245.37
н5	647751.14	2513243.35
н6	647746.11	2513242.53
н7	647745.98	2513243.25
н8	647740.07	2513242.23
н9	647741.01	2513236.79
1	647741.24	2513236.70
н1	647751.29	2513237.30
Площадь части ЗУ:	**112 кв.м.**	
:ЗУ25		
н1	647792.11	2513255.84
н2	647806.98	2513257.80
н3	647804.96	2513273.45
н4	647802.20	2513320.61
н5	647806.32	2513325.88
н6	647805.15	2513328.55
н7	647810.09	2513330.71
н8	647823.79	2513348.26
н9	647824.70	2513347.54

Номер точки	*Система координат МСК-29 зона 2*	
	X	***Y***
1	647821.29	2513355.57
2	647821.02	2513356.11
3	647820.76	2513356.51
н10	647815.61	2513363.78
н11	647785.68	2513325.45
н12	647790.18	2513276.75
н13	647747.64	2513271.96
н14	647729.53	2513269.80
н15	647729.96	2513265.50
4	647738.61	2513264.43
5	647739.59	2513251.61
н16	647734.42	2513250.73
н17	647734.47	2513248.08
6	647738.81	2513248.79
н18	647756.28	2513251.10
н19	647756.26	2513251.25
н20	647756.71	2513251.32
н21	647756.09	2513256.81
н22	647791.65	2513260.81
н1	647792.11	2513255.84
Площадь части ЗУ:	**2680 кв.м.**	
:ЗУ26		
н1	647932.51	2513481.18
н2	647938.26	2513488.55
н3	647960.29	2513541.93
н4	647964.86	2513563.92
1	647957.35	2513547.42
2	647945.39	2513532.92
3	647942.42	2513529.68
н5	647938.27	2513534.26
н6	647937.50	2513530.55
4	647940.28	2513527.41
н7	647935.83	2513522.50
н8	647934.54	2513516.30
н9	647893.03	2513463.08
н10	647890.53	2513459.87
5	647955.09	2513535.90
н1	647932.51	2513481.18
Площадь части ЗУ:	**519 кв.м.**	
:ЗУ27		
н1	647938.26	2513488.55
н2	647953.17	2513507.67
н3	647960.29	2513541.93
н1	647938.26	2513488.55
Площадь части ЗУ:	**187 кв.м.**	
:ЗУ28		
н1	648053.53	2513826.85
н2	648048.24	2513829.32
н3	648038.83	2513845.29
н4	648030.44	2513821.47
н5	648037.80	2513805.85
н6	648044.15	2513800.20

Номер точки	*Система координат МСК-29 зона 2*	
	X	***Y***
н1	648053.53	2513826.85
Площадь части ЗУ:	**533 кв.м.**	
:ЗУ29		
н1	648180.41	2515185.23
н2	648180.86	2515166.65
н3	648216.36	2515167.29
н4	648227.53	2514668.04
н5	648230.11	2514668.11
н6	648230.51	2514648.11
н7	648228.07	2514648.05
н8	648229.13	2514587.03
н9	648238.27	2514185.51
н10	648157.96	2514094.01
н11	648084.07	2513913.56
н12	648053.53	2513826.85
н13	648048.24	2513829.32
н14	648038.82	2513845.29
н15	648065.37	2513920.68
н16	648140.72	2514104.69
н17	648218.10	2514192.84
н18	648209.13	2514586.63
н19	648208.00	2514652.16
н20	648024.35	2514647.64
н21	648024.21	2514653.64
н22	648207.74	2514658.15
н23	648196.89	2515146.94
н24	648161.35	2515146.29
н25	648160.55	2515179.10
н1	648180.41	2515185.23
Площадь части ЗУ:	**29800 кв.м.**	
:ЗУ30		
н1	648160.55	2515179.10
н2	648180.41	2515185.23
н3	648178.47	2515264.44
н4	648174.82	2515264.44
н5	648174.16	2515295.45
н6	648177.71	2515295.45
н7	648176.95	2515326.92
н8	648174.30	2515476.51
н9	648174.55	2515483.53
н10	648165.81	2515484.26
н11	648167.00	2515498.59
н12	648156.60	2515499.49
н13	648147.27	2515500.31
н14	648155.09	2515484.65
н15	648154.28	2515477.37
н16	648156.95	2515326.50
н1	648160.55	2515179.10
Площадь части ЗУ:	**6153 кв.м.**	
:ЗУ31		
н1	648486.55	2514708.92
1	648487.56	2514723.99

Номер точки	*Система координат МСК-29 зона 2*	
	X	***Y***
н2	648492.23	2514723.70
н3	648497.55	2514737.54
н4	648527.55	2514741.28
н5	648532.74	2514721.18
н6	648539.03	2514720.79
н7	648532.05	2514747.88
н8	648499.19	2514743.79
н9	648494.73	2514744.94
н10	648490.72	2514747.69
н11	648488.83	2514750.87
н12	648489.27	2514761.99
н13	648460.58	2514687.33
н14	648448.47	2514687.06
н15	648448.79	2514672.07
н16	648437.79	2514671.83
н17	648437.84	2514668.57
н18	648425.83	2514668.26
н19	648426.34	2514648.27
н20	648445.74	2514648.76
н21	648445.60	2514654.00
н22	648472.57	2514654.58
н23	648474.15	2514676.64
н1	648486.55	2514708.92
Площадь части ЗУ:	**2693 кв.м.**	
:ЗУ32		
н1	648043.08	2515532.87
н2	648044.62	2515552.81
н3	648042.76	2515552.98
н4	648043.45	2515560.46
н5	648033.34	2515561.39
н6	648038.22	2515614.07
н7	648009.73	2515616.72
н8	648004.14	2515615.06
н9	648004.20	2515614.55
1	648025.31	2515614.93
н10	648024.94	2515609.28
н11	648031.70	2515608.65
н12	648027.36	2515561.94
н13	648026.31	2515562.03
н14	648024.15	2515534.61
н15	648034.64	2515533.64
н1	648043.08	2515532.87
Площадь части ЗУ:	**893 кв.м.**	
:ЗУ33		
н1	648075.73	2515549.95
н2	648103.54	2515547.39
н3	648105.39	2515547.22
н4	648112.41	2515526.49
н5	648103.91	2515527.27
н6	648074.27	2515530.00
н1	648075.73	2515549.95
Площадь части ЗУ:	**681 кв.м.**	

Номер точки	*Система координат МСК-29 зона 2*	
	X	***Y***
:ЗУ34		
н1	648149.03	2515511.24
н2	648148.88	2515509.59
н3	648167.73	2515507.59
н4	648167.92	2515509.68
н1	648149.03	2515511.24
Площадь части ЗУ:	**36 кв.м.**	
:ЗУ35		
н1	648149.03	2515511.24
н2	648167.92	2515509.68
н3	648168.32	2515514.06
н4	648149.48	2515516.23
н1	648149.03	2515511.24
Площадь части ЗУ:	**89 кв.м.**	
:ЗУ36		
н1	647976.31	2515812.99
н2	647970.57	2515811.20
н3	647971.92	2515805.29
н4	647977.77	2515806.64
н1	647976.31	2515812.99
Площадь части ЗУ:	**38 кв.м.**	
:ЗУ37		
н1	648132.42	2517148.45
н2	648152.41	2517148.62
н3	648152.38	2517150.28
н4	648132.39	2517149.80
н1	648132.42	2517148.45
Площадь части ЗУ:	**30 кв.м.**	
:ЗУ38		
н1	648132.22	2517157.67
н2	648137.68	2517157.82
н3	648152.21	2517158.24
н4	648151.22	2517206.35
н5	648131.21	2517206.60
н1	648132.22	2517157.67
Площадь части ЗУ:	**971 кв.м.**	
:ЗУ39		
н1	648102.23	2518206.46
н2	648118.13	2518211.32
н3	648117.48	2518254.23
н4	648101.52	2518251.39
н5	648102.18	2518207.86
н1	648102.23	2518206.46
Площадь части ЗУ:	**703 кв.м.**	
:ЗУ40		
н1	648100.31	2518331.89
н2	648101.33	2518264.47
н3	648121.28	2518267.94
н4	648120.31	2518331.64
н5	648129.03	2518549.43
н6	648124.65	2518568.07
н7	648104.53	2518583.47

Номер точки	*Система координат МСК-29 зона 2*	
	X	***Y***
н8	648100.68	2518582.54
н9	648089.94	2518579.76
н10	648090.17	2518559.16
н11	648100.07	2518561.70
н12	648106.81	2518556.55
н13	648108.94	2518547.49
н1	648100.31	2518331.89
Площадь части ЗУ:	**6525 кв.м.**	
:ЗУ41		
н1	648094.11	2518610.30
н2	648113.47	2518615.31
н3	648112.11	2518621.07
н4	648092.79	2518615.90
н1	648094.11	2518610.30
Площадь части ЗУ:	**117 кв.м.**	
:ЗУ42		
н1	647695.32	2518536.15
н2	647698.26	2518536.78
н3	647693.69	2518556.26
н4	647690.80	2518555.63
н1	647695.32	2518536.15
Площадь части ЗУ:	**60 кв.м.**	
:ЗУ43		
н1	647282.89	2518468.03
н2	647345.55	2518478.48
1	647342.84	2518478.92
2	647282.54	2518469.71
н1	647282.89	2518468.03
Площадь части ЗУ:	**80 кв.м.**	
:ЗУ44		
н1	647212.86	2518438.51
н2	647229.18	2518440.91
н3	647227.11	2518453.30
н4	647248.81	2518456.93
н5	647247.93	2518462.17
н6	647248.41	2518462.24
н7	647241.54	2518485.62
н8	647220.78	2518482.16
н9	647221.18	2518479.69
н10	647215.05	2518478.67
н11	647208.56	2518464.22
н1	647212.86	2518438.51
Площадь части ЗУ:	**1221 кв.м.**	
:ЗУ45		
1	647971.41	2519203.23
н1	647970.49	2519213.01
н2	647969.32	2519211.46
н3	647969.14	2519212.24
н4	647953.56	2519208.61
н5	647955.55	2519200.03
1	647971.41	2519203.23
Площадь части ЗУ:	**152 кв.м.**	

Номер точки	*Система координат МСК-29 зона 2*	
	X	***Y***
:ЗУ46		
н1	648094.39	2519675.68
н2	648094.33	2519675.66
н3	648083.33	2519673.27
н4	648078.76	2519672.27
н5	648084.53	2519635.75
н6	648087.88	2519449.98
н7	648089.68	2519372.32
н8	648051.02	2519320.65
1	648051.18	2519314.99
н9	648051.25	2519287.57
н10	648094.52	2519345.40
н11	648096.52	2519238.02
н12	648102.51	2519238.13
н13	648100.38	2519353.23
н14	648109.84	2519365.87
н15	648108.39	2519431.08
н16	648104.32	2519430.97
н17	648102.02	2519555.49
н18	648120.59	2519438.23
н19	648126.51	2519439.17
н20	648101.21	2519598.94
н21	648100.50	2519637.15
н22	648094.42	2519675.69
н1	648094.39	2519675.68
Площадь части ЗУ:	**8276 кв.м.**	
:ЗУ47		
н1	647872.45	2519895.18
н2	647869.99	2519881.28
н3	647929.66	2519870.72
н4	647970.20	2519863.83
н5	648015.04	2519858.24
н6	648039.23	2519856.81
н7	648065.80	2519857.12
н8	648077.85	2519780.77
н9	648089.58	2519706.41
н10	648073.50	2519705.67
н11	648067.59	2519743.13
1	648071.68	2519783.66
н12	648060.86	2519785.80
н13	648053.04	2519835.36
н14	647931.71	2519850.59
н15	647847.23	2519865.02
н16	647852.30	2519898.54
н1	647872.45	2519895.18
Площадь части ЗУ:	**6413 кв.м.**	
:ЗУ48		
н1	648067.59	2519743.14
1	648071.68	2519783.66
н2	648067.12	2519746.11
н1	648067.59	2519743.14
Площадь части ЗУ:	**16 кв.м.**	

Номер точки	*Система координат МСК-29 зона 2*	
	X	***Y***
:ЗУ49		
н1	647942.73	2519923.39
н2	647943.57	2519928.93
1	647928.41	2519911.46
2	647930.68	2519909.50
н1	647942.73	2519923.39
Площадь части ЗУ:	**62 кв.м.**	
:ЗУ50		
1	647883.28	2519915.52
2	647885.57	2519913.56
н1	647888.55	2519917.05
н2	647950.76	2519989.87
н3	647951.79	2519995.70
1	647883.28	2519915.52
Площадь части ЗУ:	**310 кв.м.**	
:ЗУ51		
н1	647937.92	2520025.15
н2	647962.02	2520053.50
н3	647963.06	2520059.36
н4	647938.77	2520030.78
н1	647937.92	2520025.15
Площадь части ЗУ:	**112кв.м.**	
:ЗУ52		
н1	647997.00	2520177.42
н2	648012.27	2520164.49
н3	648001.09	2520151.23
н4	648001.14	2520151.20
н5	647972.08	2520117.26
н6	647971.75	2520115.10
н7	647964.87	2520107.10
н8	647960.36	2520101.84
н9	647947.21	2520086.53
н10	647948.05	2520092.11
н11	647965.32	2520112.21
1	648004.57	2520157.89
н12	647990.53	2520169.74
н1	647997.00	2520177.42
Площадь части ЗУ:	**403 кв.м.**	
:ЗУ53		
н1	648082.49	2520236.35
н2	648085.95	2520236.47
н3	648085.79	2520240.93
н1	648082.49	2520236.35
Площадь части ЗУ:	**8 кв.м.**	
:ЗУ54		
н1	647958.18	2520167.68
н2	647971.20	2520182.86
н3	647968.91	2520184.80
н4	647955.89	2520169.62
н1	647958.18	2520167.68
Площадь части ЗУ:	**60 кв.м.**	
:ЗУ55		

Номер точки	*Система координат МСК-29 зона 2*	
	X	***Y***
н1	647913.81	2520205.28
н2	647926.58	2520220.68
н3	647924.28	2520222.62
н4	647911.52	2520207.23
н1	647913.81	2520205.28
Площадь части ЗУ:	**60 кв.м.**	
:ЗУ56		
н1	647878.09	2520235.56
н2	647890.83	2520250.98
н3	647888.54	2520252.92
н4	647875.80	2520237.50
н1	647878.09	2520235.56
Площадь части ЗУ:	**60 кв.м.**	
:ЗУ57		
н1	647842.69	2520265.56
н2	647855.45	2520280.96
н3	647853.16	2520282.90
н4	647840.40	2520267.50
н1	647842.69	2520265.56
Площадь части ЗУ:	**60 кв.м.**	
:ЗУ58		
н1	647805.76	2520296.86
н2	647818.55	2520312.24
н3	647816.25	2520314.19
н4	647803.46	2520298.81
н1	647805.76	2520296.86
Площадь части ЗУ:	**60 кв.м.**	
:ЗУ59		
н1	647761.56	2520334.33
н2	647774.36	2520349.69
н3	647772.06	2520351.64
н4	647759.26	2520336.27
н1	647761.56	2520334.33
Площадь части ЗУ:	**60 кв.м.**	
:ЗУ60		
н1	647728.24	2520362.56
н2	647741.12	2520377.86
н3	647738.83	2520379.80
н4	647725.95	2520364.50
н1	647728.24	2520362.56
Площадь части ЗУ:	**60 кв.м.**	
:ЗУ61		
н1	647692.42	2520392.92
н2	647705.22	2520408.29
н3	647702.93	2520410.23
н4	647690.12	2520394.87
н1	647692.42	2520392.92
Площадь части ЗУ:	**60 кв.м.**	
:ЗУ62		
н1	647659.56	2520420.77
н2	647672.37	2520436.13
н3	647670.09	2520438.06

Номер точки	*Система координат МСК-29 зона 2*	
	X	***Y***
н4	647657.28	2520422.71
н1	647659.56	2520420.77
Площадь части ЗУ:	**60 кв.м.**	
:ЗУ63		
н1	647624.86	2520450.18
н2	647637.83	2520465.40
н3	647635.54	2520467.35
н4	647622.58	2520452.12
н1	647624.86	2520450.18
Площадь части ЗУ:	**60 кв.м.**	
:ЗУ64		
н1	647583.22	2520485.47
н2	647596.26	2520500.64
н3	647593.97	2520502.58
н4	647580.94	2520487.41
н1	647583.22	2520485.47
Площадь части ЗУ:	**60 кв.м.**	
:ЗУ65		
н1	647544.91	2520517.94
н2	647557.99	2520533.07
н3	647555.71	2520535.01
н4	647542.63	2520519.88
н1	647544.91	2520517.94
Площадь части ЗУ:	**60 кв.м.**	
:ЗУ66		
н1	647510.10	2520547.45
н2	647523.21	2520562.56
н3	647520.92	2520564.49
н4	647507.81	2520549.39
н1	647510.10	2520547.45
Площадь части ЗУ:	**60 кв.м.**	
:ЗУ67		
н1	647470.67	2520580.87
н2	647483.68	2520596.06
н3	647481.39	2520598.00
н4	647468.38	2520582.81
н1	647470.67	2520580.87
Площадь части ЗУ:	**60 кв.м.**	
:ЗУ68		
н1	647429.76	2520615.54
н2	647442.67	2520630.82
н3	647440.38	2520632.76
н4	647427.46	2520617.49
н1	647429.76	2520615.54
Площадь части ЗУ:	**60 кв.м.**	
:ЗУ69		
н1	647397.91	2520642.54
н2	647410.86	2520657.77
н3	647407.84	2520660.34
н4	647394.88	2520645.10
н1	647397.91	2520642.54
Площадь части ЗУ:	**79 кв.м.**	

Номер точки	*Система координат МСК-29 зона 2*	
	X	***Y***
:ЗУ70		
н1	647356.52	2520677.61
н2	647369.34	2520692.96
н3	647363.75	2520697.70
н4	647351.04	2520682.25
н1	647356.52	2520677.61
Площадь части ЗУ:	**145 кв.м.**	
:ЗУ71		
н1	647313.23	2520714.30
н2	647325.96	2520729.73
н3	647320.90	2520734.01
н4	647308.24	2520718.52
н1	647313.23	2520714.30
Площадь части ЗУ:	**132 кв.м.**	
:ЗУ72		
н1	647252.28	2520765.89
н2	647265.01	2520781.31
н3	647261.30	2520784.40
н4	647248.60	2520768.95
1	647258.67	2520773.65
н1	647252.28	2520765.89
Площадь части ЗУ:	**96 кв.м.**	
:ЗУ73		
н1	647216.00	2520796.03
н2	647228.91	2520811.31
н3	647224.80	2520814.73
н4	647211.93	2520799.42
н1	647216.00	2520796.03
Площадь части ЗУ:	**106 кв.м.**	
:ЗУ74		
н1	647183.64	2520823.10
н2	647196.64	2520838.30
н3	647193.16	2520841.30
н4	647180.19	2520826.07
н1	647183.64	2520823.10
Площадь части ЗУ:	**91 кв.м.**	
:ЗУ75		
н1	647150.12	2520851.97
н2	647163.00	2520867.27
н3	647158.30	2520871.32
н4	647145.47	2520855.97
н1	647150.12	2520851.97
Площадь части ЗУ:	**123 кв.м.**	
:ЗУ76		
н1	647110.58	2520886.02
н2	647124.00	2520900.86
н3	647120.06	2520904.25
н4	647106.67	2520889.39
н1	647110.58	2520886.02
Площадь части ЗУ:	**104 кв.м.**	
:ЗУ77		
н1	647070.02	2520920.96

Номер точки	*Система координат МСК-29 зона 2*	
	X	***Y***
н2	647083.15	2520936.04
н3	647078.77	2520939.82
н4	647065.68	2520924.69
н1	647070.02	2520920.96
Площадь части ЗУ:	**115 кв.м.**	
:ЗУ78		
н1	647070.02	2520920.96
н2	647083.15	2520936.04
н3	647078.77	2520939.82
н4	647065.68	2520924.69
н1	647070.02	2520920.96
Площадь части ЗУ:	**99 кв.м.**	
:ЗУ79		
н1	646985.86	2520993.43
н2	646998.71	2521008.76
н3	646994.46	2521012.42
н4	646981.66	2520997.05
н1	646985.86	2520993.43
Площадь части ЗУ:	**112 кв.м.**	
:ЗУ80		
н1	646943.66	2521029.77
н2	646956.34	2521045.25
н3	646952.82	2521048.29
н4	646940.14	2521032.81
н1	646943.66	2521029.77
Площадь части ЗУ:	**93 кв.м.**	
:ЗУ81		
н1	646915.63	2521053.91
н2	646928.32	2521069.38
н3	646924.53	2521072.65
н4	646911.85	2521057.17
н1	646915.63	2521053.91
Площадь части ЗУ:	**100 кв.м.**	
:ЗУ82		
н1	646878.36	2521086.01
н2	646891.06	2521101.47
н3	646887.54	2521104.50
н4	646874.86	2521089.02
н1	646878.36	2521086.01
Площадь части ЗУ:	**93 кв.м.**	
:ЗУ83		
н1	646838.94	2521119.97
н2	646851.51	2521135.53
н3	646847.86	2521138.67
н4	646835.27	2521123.13
н1	646838.94	2521119.97
Площадь части ЗУ:	**97 кв.м.**	
:ЗУ84		
н1	646769.49	2521206.17
н2	646779.36	2521197.67
н3	646766.74	2521182.14
н4	646763.64	2521184.81

Номер точки	*Система координат МСК-29 зона 2*	
	X	***Y***
1	646774.53	2521198.19
н5	646753.37	2521193.65
н6	646744.51	2521201.29
н1	646769.49	2521206.17
Площадь части ЗУ:	**307 кв.м.**	
:ЗУ85		
н1	646853.56	2521358.24
1	646857.72	2521360.73
н2	646868.46	2521367.16
н3	646863.46	2521369.35
н4	646861.08	2521363.87
н1	646853.56	2521358.24
Площадь части ЗУ:	**25 кв.м.**	
:ЗУ86		
1	646695.50	2521263.57
н1	646698.46	2521265.34
н2	646692.99	2521269.85
1	646695.50	2521263.57
Площадь части ЗУ:	**12 кв.м.**	
:ЗУ87		
н1	646673.07	2521260.37
н2	646692.05	2521270.63
н3	646688.75	2521273.36
н4	646669.76	2521263.11
н1	646673.07	2521260.37
Площадь части ЗУ:	**86 кв.м.**	
:ЗУ88		
н1	646620.87	2521303.49
н2	646634.02	2521318.57
н3	646631.56	2521320.60
н4	646618.03	2521305.83
н1	646620.87	2521303.49
Площадь части ЗУ:	**69 кв.м.**	
:ЗУ89		
н1	646574.84	2521341.51
н2	646592.27	2521353.06
н3	646589.75	2521355.14
н4	646572.59	2521343.38
н1	646574.84	2521341.51
Площадь части ЗУ:	**62 кв.м.**	
:ЗУ90		
н1	646545.37	2521365.85
н2	646562.50	2521377.64
н3	646557.61	2521381.69
н4	646540.30	2521370.05
н1	646545.37	2521365.85
Площадь части ЗУ:	**129 кв.м.**	
:ЗУ91		
н1	646471.93	2521411.06
н2	646489.79	2521423.97
н3	646486.20	2521425.99
н4	646468.39	2521413.04

Номер точки	*Система координат МСК-29 зона 2*	
	X	***Y***
н1	646471.93	2521411.06
Площадь части ЗУ:	**82 кв.м.**	
:ЗУ92		
н1	646419.88	2521440.25
н2	646438.86	2521452.54
н3	646432.63	2521456.03
1	646414.89	2521444.50
н4	646413.68	2521443.73
Площадь части ЗУ:	**142 кв.м.**	
:ЗУ93		
н1	646353.94	2521477.24
н2	646373.46	2521489.22
н3	646369.14	2521491.64
н4	646349.86	2521479.52
н1	646353.94	2521477.24
Площадь части ЗУ:	**96 кв.м.**	
:ЗУ94		
н1	646310.97	2521501.34
н2	646330.65	2521513.23
н3	646326.55	2521515.53
1	646309.50	2521505.06
н4	646262.98	2521543.05
н5	646061.13	2521573.65
н6	646044.34	2521555.96
н7	646276.26	2521520.81
н1	646310.97	2521501.34
Площадь части ЗУ:	**4789 кв.м.**	
:ЗУ95		
н1	645946.80	2521571.11
н2	645946.03	2521587.43
н3	645943.27	2521587.87
н4	645944.06	2521571.54
н1	645946.80	2521571.11
Площадь части ЗУ:	**45 кв.м.**	
:ЗУ96		
н1	645903.61	2521577.97
н2	645931.51	2521589.74
н3	645926.39	2521590.55
н4	645899.22	2521578.67
н1	645903.61	2521577.97
Площадь части ЗУ:	**77 кв.м.**	
:ЗУ97		
н1	645559.11	2521689.31
н2	645599.09	2521673.97
1	645533.44	2521706.21
2	645531.89	2521702.65
н1	645559.11	2521689.31
Площадь части ЗУ:	**200 кв.м.**	
:ЗУ98		
н1	645502.08	2521707.71
1	645502.12	2521710.69
н2	645514.72	2521720.85

Номер точки	*Система координат МСК-29 зона 2*	
	X	***Y***
н3	645507.98	2521722.69
2	645496.19	2521714.89
н4	645483.84	2521712.69
н5	645496.35	2521709.27
3	645496.77	2521709.35
н6	645496.81	2521709.15
н1	645502.08	2521707.71
Площадь части ЗУ:	**153 кв.м.**	
:ЗУ99		
н1	645390.68	2521738.11
н2	645437.05	2521746.19
н3	645428.54	2521748.51
н4	645382.02	2521740.48
н1	645390.68	2521738.11
Площадь части ЗУ:	**178 кв.м.**	
:ЗУ100		
н1	645279.36	2521768.49
н2	645326.20	2521776.44
н3	645317.01	2521778.95
н4	645270.16	2521771.00
н1	645279.36	2521768.49
Площадь части ЗУ:	**191 кв.м.**	
:ЗУ101		
1	645180.09	2521803.36
2	645179.93	2521799.31
н1	645210.36	2521803.31
н2	645197.08	2521805.62
1	645180.09	2521803.36
Площадь части ЗУ:	**96 кв.м.**	
:ЗУ102		
н1	645067.19	2521828.12
н2	644811.30	2521879.28
н3	644818.74	2521911.79
н4	644802.88	2521914.20
н5	644791.12	2521862.79
н6	644789.13	2521853.73
н7	644808.64	2521849.34
н8	644810.79	2521858.87
н9	645063.52	2521808.46
н10	645179.50	2521788.36
1	645179.93	2521799.31
2	645180.09	2521803.36
н11	645180.29	2521808.52
н1	645067.19	2521828.12
Площадь части ЗУ:	**8607 кв.м.**	
:ЗУ103		
н1	644513.79	2521977.13
н2	644526.60	2521990.48
н3	644512.48	2521993.91
н4	644498.71	2521980.79
н1	644513.79	2521977.13
Площадь части ЗУ:	**240 кв.м.**	

Номер точки	*Система координат МСК-29 зона 2*	
	X	***Y***
:ЗУ104		
1	643686.73	2522118.27
н1	643700.51	2522113.31
н2	643704.22	2522123.00
н3	643695.12	2522124.41
н4	643695.82	2522128.35
н5	643690.92	2522129.11
1	643686.73	2522118.27
Площадь части ЗУ:	**152 кв.м.**	
:ЗУ105		
н1	643698.37	2522107.71
н2	643700.51	2522113.31
1	643686.73	2522118.27
2	643456.75	2522159.25
3	643351.06	2522176.47
н3	643274.91	2522183.23
н4	643349.24	2522167.68
н5	643374.15	2522163.12
н6	643430.45	2522152.92
н7	643678.37	2522110.81
н1	643698.37	2522107.71
н2	643700.51	2522113.31
1	643686.73	2522118.27
2	643456.75	2522159.25
3	643351.06	2522176.47
н3	643274.91	2522183.23
н4	643349.24	2522167.68
н5	643374.15	2522163.12
н6	643430.45	2522152.92
н7	643678.37	2522110.81
н1	643698.37	2522107.71
Площадь части ЗУ:	**3772 кв.м.**	
:ЗУ106		
н1	643163.54	2522208.00
н2	643160.80	2522225.14
н3	643152.27	2522227.23
н4	643153.24	2522231.11
н5	643137.14	2522235.05
н6	643131.32	2522236.54
н7	643134.74	2522215.04
н1	643163.54	2522208.00
Площадь части ЗУ:	**561 кв.м.**	
:ЗУ107		
н1	642907.88	2522273.36
н2	642905.29	2522290.56
н3	642897.27	2522292.62
н4	642898.26	2522296.50
н5	642894.13	2522297.57
н6	642897.37	2522276.08
н7	642905.46	2522273.98
н1	642907.88	2522273.36
Площадь части ЗУ:	**187 кв.м.**	

Номер точки	*Система координат МСК-29 зона 2*	
	X	***Y***
:ЗУ108		
н1	642697.47	2522327.73
н2	642689.82	2522350.36
н3	642689.51	2522350.44
н4	642688.49	2522346.57
н5	642678.58	2522349.13
н6	642684.46	2522331.09
н1	642697.47	2522327.73
Площадь части ЗУ:	**220 кв.м.**	
:ЗУ109		
н1	642588.36	2522426.46
н2	642611.56	2522430.12
н3	642606.30	2522454.92
н4	642587.24	2522460.93
н5	642587.61	2522459.08
н6	642570.36	2522455.29
н7	642572.61	2522445.04
н8	642566.05	2522443.60
н9	642569.53	2522427.47
н10	642587.28	2522431.36
н1	642588.36	2522426.46
Площадь части ЗУ:	**1136 кв.м.**	
:ЗУ110		
н1	642611.14	2522255.84
н2	642641.36	2522106.54
н3	642644.58	2522107.20
1	642642.71	2522113.39
2	642617.00	2522256.60
н1	642611.14	2522255.84
Площадь части ЗУ:	**645 кв.м.**	
:ЗУ111		
н1	642660.32	2522059.84
1	642648.45	2522094.38
н2	642647.57	2522097.30
н3	642655.63	2522058.85
н1	642660.32	2522059.84
Площадь части ЗУ:	**92 кв.м.**	
:ЗУ112		
н1	642647.57	2522097.30
н2	642645.46	2522107.38
н3	642644.58	2522107.20
н1	642647.57	2522097.30
Площадь части ЗУ:	**5 кв.м.**	
:ЗУ113		
1	642554.84	2522576.87
2	642554.48	2522578.83
3	642552.52	2522578.47
4	642552.88	2522576.51
1	642554.84	2522576.87
Площадь части ЗУ:	**4 кв.м.**	
:ЗУ114		
н1	642539.65	2522587.79

Номер точки	*Система координат МСК-29 зона 2*	
	X	***Y***
1	642537.78	2522595.87
н2	642536.01	2522595.45
н3	642534.55	2522595.09
н4	642536.28	2522587.48
н1	642539.65	2522587.79
Площадь части ЗУ:	**27 кв.м.**	
:ЗУ115		
н1	642528.90	2522822.98
н2	642528.87	2522823.31
н3	642524.67	2522825.27
н4	642524.50	2522826.99
1	642516.73	2522831.29
н5	642511.03	2522833.94
н6	642507.64	2522835.52
н7	642507.87	2522833.09
н1	642528.90	2522822.98
Площадь части ЗУ:	**40 кв.м.**	
:ЗУ116		
н1	642449.74	2523111.37
1	642459.89	2523117.61
н2	642464.09	2523120.19
н3	642461.86	2523129.60
н4	642447.51	2523120.78
н1	642449.74	2523111.37
Площадь части ЗУ:	**155 кв.м.**	
:ЗУ117		
н1	642371.91	2523436.09
1	642381.68	2523458.24
н2	642382.48	2523460.56
н3	642381.25	2523465.68
н4	642384.54	2523466.46
н5	642384.92	2523467.56
н6	642381.06	2523483.62
2	642373.28	2523461.49
н7	642368.46	2523450.45
н1	642371.91	2523436.09
Площадь части ЗУ:	**303 кв.м.**	
:ЗУ118		
н1	642381.36	2523138.75
н2	642382.35	2523138.99
н3	642377.09	2523158.29
н4	642376.29	2523158.09
1	642378.01	2523151.43
н1	642381.36	2523138.75
Площадь части ЗУ:	**19 кв.м.**	
:ЗУ119		
н1	642335.72	2523127.39
н2	642351.82	2523131.40
1	642347.98	2523142.82
н3	642344.37	2523150.16
н4	642343.06	2523149.83
н5	642344.52	2523146.07

Номер точки	*Система координат МСК-29 зона 2*	
	X	***Y***
н6	642330.41	2523142.56
н1	642335.72	2523127.39
Площадь части ЗУ:	**272 кв.м.**	
:ЗУ120		
н1	642253.02	2523036.07
н2	642255.26	2523037.19
н3	642256.37	2523037.34
1	642256.08	2523039.02
2	642249.81	2523037.67
н4	642249.74	2523060.30
н5	642246.36	2523079.79
н6	642231.52	2523086.99
н7	642211.52	2523094.15
н8	642201.30	2523096.31
3	642202.11	2523090.38
н9	642202.16	2523090.00
н10	642209.88	2523088.37
н11	642229.19	2523081.45
н12	642240.97	2523075.74
н13	642247.97	2523035.38
н1	642253.02	2523036.07
Площадь части ЗУ:	**487 кв.м.**	
:ЗУ121		
н1	648489.60	2519980.71
н2	648498.16	2519987.38
н3	648500.31	2519988.83
н4	648502.32	2519989.89
н5	648505.84	2519991.16
н6	648507.22	2519991.48
н7	648509.05	2519991.77
н8	648511.14	2519991.89
н9	648509.35	2520008.33
н10	648506.64	2520008.10
н11	648502.60	2520007.36
н12	648499.73	2520006.56
н13	648496.46	2520005.34
н14	648493.09	2520003.71
н15	648490.92	2520002.43
н16	648489.21	2520001.28
н17	648488.00	2520002.83
н1	648489.60	2519980.71
Площадь части ЗУ:	**395 кв.м.**	
:ЗУ122		
н1	648420.30	2520054.16
н2	648437.19	2520071.89
н3	648436.25	2520076.68
н4	648419.35	2520058.95
н1	648420.30	2520054.16
Площадь части ЗУ:	**98 кв.м.**	
:ЗУ123		
н1	648402.23	2520103.25
н2	648415.53	2520118.19

Номер точки	*Система координат МСК-29 зона 2*	
	X	***Y***
н3	648412.60	2520120.91
н4	648399.30	2520105.98
н1	648402.23	2520103.25
Площадь части ЗУ:	**80 кв.м.**	
:ЗУ124		
н1	648377.16	2520131.42
н2	648388.09	2520143.70
н3	648385.16	2520146.42
н4	648375.37	2520135.42
н5	648376.64	2520134.25
н1	648377.16	2520131.42
Площадь части ЗУ:	**61 кв.м.**	
:ЗУ125		
н1	648345.16	2520163.22
н2	648354.88	2520174.47
н3	648351.93	2520177.19
н4	648342.21	2520165.94
н1	648345.16	2520163.22
Площадь части ЗУ:	**60 кв.м.**	
:ЗУ126		
н1	648323.44	2520182.68
н2	648333.53	2520194.23
н3	648330.60	2520196.95
н4	648319.65	2520184.42
н1	648323.44	2520182.68
Площадь части ЗУ:	**64 кв.м.**	
:ЗУ127		
н1	648289.57	2520199.85
н2	648302.64	2520215.53
н3	648298.65	2520217.68
н4	648285.53	2520202.02
н1	648289.57	2520199.85
Площадь части ЗУ:	**91 кв.м.**	
:ЗУ128		
н1	648237.03	2520228.12
н2	648240.68	2520226.15
н3	648254.00	2520241.69
н4	648253.73	2520241.84
н5	648251.00	2520238.77
н6	648247.69	2520240.55
н1	648237.03	2520228.12
Площадь части ЗУ:	**68 кв.м.**	
:ЗУ129		
н1	648219.30	2520237.65
н2	648223.36	2520235.47
н3	648223.14	2520253.75
н4	648219.04	2520255.96
н1	648219.30	2520237.65
Площадь части ЗУ:	**74 кв.м.**	
:ЗУ130		
н1	648253.18	2520246.95
н2	648258.67	2520247.14

Номер точки	*Система координат МСК-29 зона 2*	
	X	***Y***
н3	648263.97	2520253.32
н4	648258.48	2520253.13
н1	648253.18	2520246.95
Площадь части ЗУ:	**33 кв.м.**	
:ЗУ131		
н1	648325.24	2520249.41
н2	648331.05	2520249.60
н3	648336.20	2520255.78
н4	648330.42	2520255.59
н1	648325.24	2520249.41
Площадь части ЗУ:	**35 кв.м.**	
:ЗУ132		
н1	646967.55	2521558.15
н2	646968.82	2521561.07
н3	646950.43	2521568.93
н4	646949.13	2521565.95
н1	646967.55	2521558.15
Площадь части ЗУ:	**64 кв.м.**	
:ЗУ133		
н1	646988.77	2521599.81
н2	646990.28	2521602.60
н3	646972.01	2521610.86
н4	646970.48	2521608.02
н1	646988.77	2521599.81
Площадь части ЗУ:	**64 кв.м.**	
:ЗУ134		
н1	647015.77	2521649.94
н2	647017.29	2521652.75
н3	646998.65	2521660.31
н4	646997.10	2521657.45
н1	647015.77	2521649.94
Площадь части ЗУ:	**64 кв.м.**	
:ЗУ135		
н1	647042.98	2521700.45
н2	647044.49	2521703.25
н3	647025.80	2521710.73
н4	647024.26	2521707.87
н1	647042.98	2521700.45
Площадь части ЗУ:	**64 кв.м.**	
:ЗУ136		
н1	647067.30	2521745.60
н2	647068.82	2521748.42
н3	647049.60	2521754.91
н4	647048.05	2521752.03
н1	647067.30	2521745.60
Площадь части ЗУ:	**65 кв.м.**	
:ЗУ137		
н1	647089.64	2521787.07
н2	647091.19	2521789.95
н3	647071.80	2521796.14
н4	647070.22	2521793.20
н1	647089.64	2521787.07

Номер точки	*Система координат МСК-29 зона 2*	
	X	***Y***
Площадь части ЗУ:	**66 кв.м.**	
:ЗУ138		
н1	647110.83	2521826.41
н2	647112.39	2521829.32
н3	647092.78	2521835.09
н4	647091.19	2521832.12
н1	647110.83	2521826.41
Площадь части ЗУ:	**67 кв.м.**	
:ЗУ139		
н1	647133.63	2521868.74
н2	647135.21	2521871.68
н3	647115.16	2521876.62
н4	647113.53	2521873.61
н1	647133.63	2521868.74
Площадь части ЗУ:	**68 кв.м.**	
:ЗУ140		
н1	647155.75	2521909.81
н2	647157.38	2521912.84
н3	647137.09	2521917.35
н4	647135.42	2521914.24
н1	647155.75	2521909.81
Площадь части ЗУ:	**70 кв.м.**	
:ЗУ141		
н1	647190.82	2521952.85
н2	647193.11	2521954.78
н3	647181.56	2521971.27
н4	647179.26	2521969.33
н1	647190.82	2521952.85
Площадь части ЗУ:	**60 кв.м.**	
:ЗУ142		
н1	647212.56	2521971.15
н2	647214.85	2521973.08
1	647184.32	2522019.40
н3	647178.79	2522026.71
н4	647176.39	2522024.82
2	647181.84	2522017.71
н1	647212.56	2521971.15
Площадь части ЗУ:	**194 кв.м.**	
:ЗУ143		
н1	647159.53	2522067.65
1	647167.79	2522059.78
н2	647171.04	2522057.62
н3	647164.32	2522071.54
н4	647163.75	2522072.88
н5	647158.22	2522070.55
н6	647158.84	2522069.08
н1	647159.53	2522067.65
Площадь части ЗУ:	**64 кв.м.**	
:ЗУ144		
н1	643370.19	2522811.83
н2	643372.80	2522820.28
н3	643357.47	2522824.86

Номер точки	*Система координат МСК-29 зона 2*	
	X	***Y***
н4	643354.85	2522816.41
н1	643370.19	2522811.83
Площадь части ЗУ:	**142 кв.м.**	
:ЗУ145		
н1	643387.60	2522854.57
н2	643389.05	2522859.26
1	643379.92	2522863.50
н3	643371.57	2522870.40
н4	643370.01	2522865.38
2	643377.24	2522859.40
н1	643387.60	2522854.57
Площадь части ЗУ:	**101 кв.м.**	
:ЗУ146		
н1	643557.31	2523148.06
н2	643558.57	2523149.27
н3	643559.52	2523151.54
1	643542.25	2523156.56
2	643541.14	2523152.77
н1	643557.31	2523148.06
Площадь части ЗУ:	**70 кв.м.**	
:ЗУ147		
н1	643576.23	2523192.01
н2	643577.76	2523195.72
н3	643558.36	2523201.19
н4	643556.83	2523197.48
н1	643576.23	2523192.01
Площадь части ЗУ:	**80 кв.м.**	
:ЗУ148		
н1	643596.12	2523240.19
н2	643597.67	2523243.93
н3	643578.10	2523249.05
н4	643576.56	2523245.31
н1	643596.12	2523240.19
Площадь части ЗУ:	**81 кв.м.**	
:ЗУ149		
н1	643573.99	2523292.41
н2	643604.59	2523281.08
н3	643606.87	2523286.55
н4	643611.54	2523288.10
н5	643614.29	2523294.83
н6	643601.82	2523299.54
н7	643604.92	2523307.05
н8	643583.66	2523315.81
н1	643573.99	2523292.41
Площадь части ЗУ:	**763 кв.м.**	
:ЗУ150		
н1	642481.12	2523776.23
н2	642494.57	2523793.02
н3	642492.47	2523796.69
1	642492.01	2523795.99
н4	642479.16	2523779.67
Площадь части ЗУ:	**81 кв.м.**	

Номер точки	*Система координат МСК-29 зона 2*	
	X	***Y***
:ЗУ151		
н1	642451.12	2523891.28
н2	642451.26	2523898.06
1	642439.81	2523874.67
2	642442.33	2523873.44
н1	642451.12	2523891.28
Площадь части ЗУ:	**65 кв.м.**	
:ЗУ152		
н1	642452.08	2523939.43
н2	642452.14	2523942.61
н3	642432.24	2523947.61
н4	642432.18	2523944.40
н1	642452.08	2523939.43
Площадь части ЗУ:	**64 кв.м.**	
:ЗУ153		
н1	642454.54	2524062.62
н2	642454.65	2524067.79
1	642442.87	2524052.28
н3	642433.90	2524030.53
н4	642433.76	2524023.85
2	642444.16	2524048.85
н1	642454.54	2524062.62
Площадь части ЗУ:	**119 кв.м.**	
:ЗУ154		
1	642643.37	2524812.85
2	642645.03	2524812.20
3	642645.67	2524813.85
н1	642644.24	2524814.42
1	642643.37	2524812.85
Площадь части ЗУ:	**3 кв.м.**	
:ЗУ155		
н1	642525.44	2524410.25
н2	642509.24	2524412.61
н3	642508.10	2524409.55
н4	642506.30	2524404.91
н5	642502.58	2524406.38
н6	642457.23	2524289.74
н7	642430.63	2524290.25
н8	642430.55	2524286.26
н9	642403.20	2524286.80
н10	642377.97	2524326.96
н11	642349.24	2524333.54
1	642346.12	2524320.34
2	642330.70	2524324.09
н12	642309.62	2524329.07
н13	642306.68	2524327.25
3	642337.53	2524320.31
н14	642337.42	2524319.84
н15	642367.95	2524312.84
н16	642394.24	2524270.97
н17	642470.80	2524269.46
н18	642523.06	2524403.86

Номер точки	*Система координат МСК-29 зона 2*	
	X	***Y***
н1	642525.44	2524410.25
Площадь части ЗУ:	**5266 кв.м.**	
:ЗУ156		
н1	642297.61	2524321.65
н2	642326.08	2524315.72
н3	642246.03	2524266.33
н4	642188.62	2524272.67
н5	642191.78	2524281.30
н6	642192.86	2524284.27
н7	642230.32	2524280.14
н1	642297.61	2524321.65
Площадь части ЗУ:	**2304 кв.м.**	
:ЗУ157		
н1	641964.34	2524306.07
н2	641973.21	2524298.22
н3	642005.89	2524297.35
н4	642002.96	2524297.70
н5	641984.40	2524307.05
н1	641964.34	2524306.07
Площадь части ЗУ:	**222 кв.м.**	
:ЗУ158		
н1	641909.05	2524344.89
н2	641913.00	2524494.73
н3	641912.60	2524532.85
н4	641912.53	2524539.64
н5	641911.21	2524539.62
н6	641913.05	2524624.03
н7	641916.41	2524623.96
н8	641917.12	2524650.95
н9	641913.64	2524651.03
н10	641913.90	2524662.89
н11	641844.06	2524668.13
1	641813.19	2524670.45
н12	641813.67	2524675.85
н13	641812.54	2524675.90
н14	641812.75	2524655.87
н15	641893.66	2524652.06
н16	641891.15	2524537.24
н17	641891.20	2524532.63
н18	641900.61	2524532.73
н19	641902.42	2524360.86
н1	641909.05	2524344.89
Площадь части ЗУ:	**5606 кв.м.**	
:ЗУ159		
н1	641658.28	2524678.55
н2	641656.48	2524666.62
н3	641714.81	2524663.88
н4	641714.91	2524675.89
н1	641658.28	2524678.55
Площадь части ЗУ:	**690 кв.м.**	
:ЗУ160		
н1	641656.48	2524666.62

Номер точки	*Система координат МСК-29 зона 2*	
	X	***Y***
н2	641658.28	2524678.55
н3	641559.90	2524683.17
н4	641559.95	2524684.04
н5	641554.62	2524692.58
н6	641570.52	2524692.85
н7	641572.57	2524694.88
н8	641571.72	2524697.29
н9	641571.70	2524698.89
н10	641564.45	2524697.98
н11	641562.10	2524698.02
н12	641551.75	2524697.20
н13	641551.57	2524697.48
н14	641546.53	2524697.95
н15	641546.29	2524699.68
н16	641510.44	2524703.72
н17	641510.87	2524707.82
н18	641509.90	2524707.95
н19	641509.88	2524708.28
4	641509.26	2524708.27
5	641507.12	2524743.92
н20	641490.65	2524742.86
н21	641490.98	2524738.05
6	641493.65	2524738.31
7	641496.24	2524701.96
н22	641494.18	2524702.13
н23	641493.95	2524699.92
н24	641499.33	2524699.42
н25	641498.71	2524692.70
н26	641429.65	2524697.94
н27	641411.61	2524687.48
н28	641139.21	2524712.01
н29	641093.64	2524752.33
н30	640893.01	2524767.71
н31	640857.50	2524733.46
н32	640851.45	2524733.57
н33	640840.62	2524686.99
н34	640855.30	2524717.50
н35	640863.84	2524717.34
н36	640898.95	2524751.21
н37	641087.07	2524736.79
н38	641088.76	2524735.29
8	641092.09	2524736.34
9	641106.22	2524721.52
н39	641107.77	2524718.47
н40	641132.54	2524696.55
н41	641415.23	2524671.09
н42	641433.38	2524681.61
н43	641509.20	2524675.87
н44	641510.44	2524689.25
н45	641516.33	2524688.70
1	641516.53	2524691.11
2	641552.45	2524688.29

Номер точки	*Система координат МСК-29 зона 2*	
	X	***Y***
н46	641551.07	2524671.57
3	641551.71	2524679.31
н1	641656.48	2524666.62
Площадь части ЗУ:	**13786 кв.м.**	
:ЗУ161		
н1	640830.61	2524643.97
н2	640829.23	2524638.05
н3	640837.00	2524637.52
н4	640836.03	2524622.91
н5	640828.05	2524623.45
н6	640827.64	2524617.46
н7	640841.61	2524616.51
н8	640843.39	2524643.09
н1	640830.61	2524643.97
Площадь части ЗУ:	**252 кв.м.**	
:ЗУ162		
н1	640525.93	2524772.73
н2	640573.15	2524760.22
н3	640577.25	2524775.69
н4	640533.83	2524787.19
н5	640435.53	2524877.06
н6	640426.43	2524863.71
н1	640525.93	2524772.73
Площадь части ЗУ:	**2894 кв.м.**	
:ЗУ163		
н1	639694.60	2525185.87
н2	639695.46	2525169.89
н3	639995.97	2525195.11
н4	640024.74	2525095.89
н5	640024.85	2525095.58
н6	640086.00	2525097.84
н7	640080.27	2525113.64
н8	640052.73	2525112.62
н9	640052.38	2525124.52
н10	640036.39	2525124.05
н11	640036.72	2525112.03
н12	640007.69	2525212.15
н1	639694.60	2525185.87
Площадь части ЗУ:	**7619кв.м.**	
:ЗУ164		
н1	639644.24	2524664.80
н2	639643.66	2524786.40
н3	639665.20	2524790.39
н4	639660.17	2524870.26
н5	639660.97	2524870.31
н6	639658.59	2524908.25
н7	639657.55	2524908.18
н8	639660.35	2524933.16
н9	639645.66	2525165.71
н10	639679.52	2525168.55
н11	639679.11	2525176.09
н12	639634.85	2525174.39

Номер точки	*Система координат МСК-29 зона 2*	
	X	***Y***
н13	639643.83	2524941.02
н14	639644.30	2524933.55
н15	639644.16	2524932.32
н16	639646.58	2524869.41

Номер точки	*Система координат МСК-29 зона 2*	
	X	***Y***
н17	639654.19	2524869.89
н18	639658.88	2524795.32
н19	639637.64	2524791.39
н20	639638.21	2524670.48
н21	639623.31	2524669.68
н22	639623.42	2524663.68
н1	639644.24	2524664.80
Площадь части ЗУ:	**5802 кв.м.**	
:ЗУ165		
н1	640080.27	2525113.64
н2	640086.00	2525097.84
н3	640136.20	2525099.70
н4	640248.71	2524949.23
н5	640361.32	2524923.24
н6	640426.42	2524863.71
н7	640435.53	2524877.06
н8	640369.01	2524937.88
н9	640258.02	2524963.50
н10	640143.99	2525116.00
н1	640080.27	2525113.64
Площадь части ЗУ:	**7201 кв.м.**	
:ЗУ166		
н1	642191.78	2524281.30
н2	642192.86	2524284.27
н3	642049.30	2524300.12
н4	642036.55	2524295.45
1	642036.52	2524292.05
н1	642191.78	2524281.30
Площадь части ЗУ:	**938 кв.м.**	
:ЗУ167		
н1	642202.16	2523090.00
1	642202.11	2523090.38
2	642195.97	2523091.72
3	642183.08	2523094.57
4	642178.78	2523096.62
5	642173.26	2523117.57
н2	642172.06	2523122.11
н3	642169.99	2523119.71
н4	642172.42	2523117.61
н5	642178.52	2523094.99
н1	642202.16	2523090.00
Площадь части ЗУ:	**37 кв.м.**	
:ЗУ168		
н1	648078.61	2518606.29
н2	648077.22	2518611.74
н3	648057.89	2518606.57
н4	648059.25	2518601.28
н1	648078.61	2518606.29
Площадь части ЗУ:	**111 кв.м.**	
:ЗУ169		
н1	647858.72	2519931.89
н2	647867.03	2519941.75

Номер точки	*Система координат МСК-29 зона 2*	
	X	***Y***
н3	647863.92	2519942.72
н4	647859.69	2519937.75
н1	647858.72	2519931.89
Площадь части ЗУ:	**29 кв.м.**	
:ЗУ176		
н1	648511.14	2519991.89
н2	648514.42	2519991.98
н3	648527.47	2519992.32
н4	648531.48	2519992.43
н5	648536.61	2519992.36
н6	648534.82	2520009.43
н7	648527.32	2520008.83
н8	648523.49	2520008.73
н9	648517.92	2520008.58
н10	648512.73	2520008.45
н11	648509.35	2520008.34
н1	648511.14	2519991.89
Площадь части ЗУ:	**423 кв.м.**	
29:22:090501:11/чзу1		
н1	650449.68	2509936.33
н2	650470.69	2509946.78
н3	650469.9	2509949.16
н4	650469.3	2509950.55
н5	650448.31	2509940.12
н1	650449.68	2509936.33
Площадь части ЗУ:	**94 кв.м**	
29:22:090107:23/чзу1		
н4	650469.3	2509950.55
н3	650469.9	2509949.16
н2	650470.69	2509946.78
н5	650478.34	2509950.58
н6	650478.75	2509949.68
н7	650481.56	2509951.08
н8	650479.52	2509956.75
н9	650476.45	2509955.23
н10	650476.83	2509954.29
н4	650469.3	2509950.55
Площадь части ЗУ:	**54 кв.м**	
29:22:090501:11/чзу2		
н1	649324.24	2510813.18
н2	649336.16	2510828.16
н3	649333.18	2510830.84
н4	649321.11	2510815.67
н1	649324.24	2510813.18
Площадь части ЗУ:	**77 кв.м**	
29:22:090111:52/чзу1		
н2	649336.16	2510828.16
н3	649333.18	2510830.84
н4	649346.04	2510840.58
н5	649342.91	2510843.07
н2	649336.16	2510828.16
Площадь части ЗУ:	**63 кв.м**	

Номер точки	*Система координат МСК-29 зона 2*	
	X	***Y***
29:16:203401:36/чзу1		
н1	648312.49	2514655.79
н2	648342.53	2514656.55
н3	648342.26	2514660.54
н4	648312.22	2514659.78
Площадь части ЗУ:	**120 кв.м**	
29:16:203401:422/чзу1		
н1	648186.77	2520245.65
н2	648186.94	2520249.66
н3	648172.19	2520249.13
н4	648172.22	2520245.13
н1	648186.77	2520245.65
Площадь части ЗУ:	**59 кв.м**	
29:16:203401:36/чзу2		
н1	648142.37	2520244.07
н2	648142.3	2520248.07
н3	648172.19	2520249.13
н4	648172.22	2520245.13
н1	648142.37	2520244.07
Площадь части ЗУ:	**120 кв.м**	
29:16:203401:414/чзу1		
н1	648142.37	2520244.07
н2	648142.3	2520248.07
н3	648137.22	2520243.89
н4	648137.19	2520247.89
н1	648142.37	2520244.07
Площадь части ЗУ:	**21 кв.м**	
29:16:203401:422/чзу2		
н1	648128.29	2520243.57
н2	648128.07	2520247.57
н3	648137.22	2520243.89
н4	648137.19	2520247.89
н1	648142.37	2520244.07
Площадь части ЗУ:	**36 кв.м**	
29:16:203401:414/чзу2		
н1	646890.31	2521406.94
н2	646895.75	2521419.43
н3	646892.1	2521421.06
н4	646886.65	2521408.56
н1	646890.31	2521406.94
Площадь части ЗУ:	**55 кв.м**	
29:16:000000:2/чзу1		
н2	646895.75	2521419.43
н3	646892.1	2521421.06
н4	646910.92	2521454.25
н5	646907.26	2521455.87
н2	646895.75	2521419.43
Площадь части ЗУ:	**152 кв.м**	
29:16:203401:419/чзу2		
н1	642440.22	2523663.22
н2	642463.65	2523689
н3	642461.34	2523692.41

Номер точки	*Система координат МСК-29 зона 2*	
	X	***Y***
н4	642437.24	2523665.89
н1	642440.22	2523663.22
Площадь части ЗУ:	**141 кв.м**	
29:16:000000:2/чзу3		
н1	642489.7	2523717.68
н2	642463.65	2523689
н3	642461.34	2523692.41
н4	642487.41	2523721.1
н1	642489.7	2523717.68
Площадь части ЗУ:	**155 кв.м**	
29:16:203401:418/чзу2		
н1	643385.83	2522884.01
н2	643388.39	2522892.28
н3	643384.71	2522893.93
н4	643382.03	2522885.25
н5	643382.43	2522885.07
н1	643385.83	2522884.01
Площадь части ЗУ:	**36 кв.м**	
29:16:203401:419/чзу1		
н1	643391.27	2522901.58
н2	643388.39	2522892.28
н3	643384.71	2522893.93
н4	643387.49	2522902.89
н1	643391.27	2522901.58
Площадь части ЗУ:	**38 кв.м**	
29:16:000000:2/чзу2		
н1	643391.27	2522901.58
н2	643402.1	2522936.55
н3	643398.31	2522937.83
н4	643387.49	2522902.89
н1	643391.27	2522901.58
Площадь части ЗУ:	**146 кв.м**	
29:16:203401:422/чзу4		
н1	643404.12	2522943.08
н2	643402.1	2522936.55
н3	643398.31	2522937.83
н4	643400.3	2522944.28
н1	643404.12	2522943.08
Площадь части ЗУ:	**27 кв.м**	
29:16:203401:422/чзу3		
н1	646909.59	2521461.19
н2	646913.22	2521459.53
н4	646910.92	2521454.25
н5	646907.26	2521455.87
н1	646909.59	2521461.19
Площадь части ЗУ:	**23 кв.м**	
29:16:203401:418/чзу1		
н1	646909.59	2521461.19
н2	646913.22	2521459.53
н3	646914.42	2521462.27
н4	646910.78	2521463.94
н1	646909.59	2521461.19

Номер точки	*Система координат МСК-29 зона 2*	
	X	***Y***
Площадь части ЗУ:	**12 кв.м**	
29:16:203401:422/чзу5		
н1	646911.22	2521464.95
н2	646914.88	2521463.33
н3	646914.42	2521462.27
н4	646910.78	2521463.94
н1	646911.22	2521464.95
Площадь части ЗУ:	**5 кв.м**	

ГРАФИЧЕСКИЕ МАТЕРИАЛЫ

378-01-365/15-29/640-1-ПМТ

Приложение № 1
к решению
Архангельской
городской Думы
от 18.05.2016 № 358

г. АРХАНГЕЛЬСК

ГЕНЕРАЛЬНЫЙ ПЛАН МУНИЦИПАЛЬНОГО ОБРАЗОВАНИЯ

ОСНОВНОЙ ЧЕРТЕЖ (С ИЗМЕНЕНИЯМИ)

СХЕМА ТЕРРИТОРИАЛЬНОГО ПЛАНИРОВАНИЯ
ПРИМОРСКИЙ МУНИЦИПАЛЬНЫЙ РАЙОН АРХАНГЕЛЬСКОЙ ОБЛАСТИ
Планировочная организация территории. Планируемое размещение объектов капитального строительства местного значения

МЕЗЕНСКИЙ РАЙОН

ПИНЕЖСКИЙ РАЙОН

ОНЕЖСКИЙ РАЙОН

ХОЛМОГОРСКИЙ РАЙОН

ПЛЕСЕЦКИЙ РАЙОН

БЕЛОЕ МОРЕ

БЕЛОЕМОРЕ

ГОРЛО БЕЛОГО МОРЯ

ОНЕЖСКИЙ ЗАЛИВ

ОНЕГА

ОЧНАЯ СОЛОВЕЦКАЯ САЛМА

МО "Соловецкое"

МО "Летне-Золотицкое"

МО "Ворзогорское"

МО "Ошевенское"

МО "Ерцевское"

МО "Пертоминское"

МО "Ляпинское"

МО "Уемское"

МО "Катунинское"

МО "Васьковское"

МО "Лисестровское"

МО "Приморское"

МО "Патракеевское"

МО "Талажское"

МО "Пустошинское"

МО "Ластольское"

МО "Коскогорское"

МО "Зимнезолотицкое"

МО "ГОРОД СЕВЕРОДВИНСК"

МО "ГОРОД АРХАНГЕЛЬСК"

НАЦИОНАЛЬНЫЙ ПАРК "ОНЕЖСКОЕ ПОМОРЬЕ"

ПРИМОРСКИЙ ГОСУДАРСТВЕННЫЙ ПРИРОДНЫЙ ЛАНДШАФТНЫЙ ЗАКАЗНИК РЕГИОНАЛЬНОГО ЗНАЧЕНИЯ

СОЯНСКИЙ ГОСУДАРСТВЕННЫЙ ПРИРОДНЫЙ БИОЛОГИЧЕСКИЙ ЗАКАЗНИК РЕГИОНАЛЬНОГО ЗНАЧЕНИЯ

МУДЬЮГСКИЙ ГОСУДАРСТВЕННЫЙ ПРИРОДНЫЙ ЛАНДШАФТНЫЙ ЗАКАЗНИК РЕГИОНАЛЬНОГО ЗНАЧЕНИЯ

ДВИНСКОЙ ГОСУДАРСТВЕННЫЙ БИОЛОГИЧЕСКИЙ ЗАКАЗНИК РЕГИОНАЛЬНОГО ЗНАЧЕНИЯ

БЕЛОМОРСКИЙ ГОСУДАРСТВЕННЫЙ ПРИРОДНЫЙ БИОЛОГИЧЕСКИЙ ЗАКАЗНИК РЕГИОНАЛЬНОГО ЗНАЧЕНИЯ

ВЕРХНЕМЕЗЕНСКИЙ ГОСУДАРСТВЕННЫЙ ПРИРОДНЫЙ БИОЛОГИЧЕСКИЙ ЗАКАЗНИК РЕГИОНАЛЬНОГО ЗНАЧЕНИЯ

УСЛОВНЫЕ ОБОЗНАЧЕНИЯ:

ГРАНИЦЫ МУНИЦИПАЛЬНЫХ РАЙОНОВ:

- Архангельской области
- МО "Приморский муниципальный район"
- городских округов
- сельских поселений

НАСЕЛЕННЫЕ ПУНКТЫ:

- АРХАНГЕЛЬСК — административный центр области и муниципального района
- Рикасиха — административные центры поселений
- Руда — прочие населенные пункты

ТЕРРИТОРИИ:

- *СЕЛЬСКОХОЗЯЙСТВЕННОГО НАЗНАЧЕНИЯ*
- *НАСЕЛЕННЫХ ПУНКТОВ*
- *ЛЕСНОГО ФОНДА*
- *ЗАПАСА*
- *ВОДНЫХ ОБЪЕКТОВ*
- *ТЕРРИТОРИИ ПРОМЫШЛЕННОСТИ, ЭНЕРГЕТИКИ, ТРАНСПОРТА, СВЯЗИ, РАДИОВЕЩАНИЯ, ТЕЛЕВИДЕНИЯ, ИНФОРМАТИКИ, ОБОРОНЫ, БЕЗОПАСНОСТИ И ИНОГО СПЕЦИАЛЬНОГО НАЗНАЧЕНИЯ*

ОСОБО ОХРАНЯЕМЫЕ ТЕРРИТОРИИ И ОБЪЕКТЫ:

- ФЕДЕРАЛЬНОГО ЗНАЧЕНИЯ
- музей-заповедник "Соловецкие острова"
- национальный парк "Онежское поморье"
- Архангельский государственный музей деревянного зодчества и народного искусства "Малые Корелы"
- РЕГИОНАЛЬНОГО ЗНАЧЕНИЯ:
- заказники
- памятники природы

ОБЪЕКТЫ КАПИТАЛЬНОГО СТРОИТЕЛЬСТВА:

реконстр. проект / *стр.*

ФЕДЕРАЛЬНОГО ЗНАЧЕНИЯ:
- объект единой системы организации воздушного движения
- морской терминал
- морской порт
- нефтеналивной терминал
- нефтебаза
- пограничный пункт пропуска
- основные морские пути
- магистральные газопроводы
- газораспределительные станции
- магистральный нефтепровод
- железная дорога магистральная не электрифицированная
- мост, путепровод
- станция железнодорожная
- дорога обычного типа федерального значения
- линейно-кабельное сооружение электросвязи
- антенно-мачтовые сооружения
- АТС
- телевизионный ретранслятор
- ЛЭП

РЕГИОНАЛЬНОГО ЗНАЧЕНИЯ:
- объекты здравоохранения
- железная дорога прочая не электрифицированная
- станция железнодорожная прочая
- дорога обычного типа регионального значения
- международный аэропорт
- аэродром
- маяк
- причальные пункты
- электростанция дизельная
- электростанция ветровая (ВЭС)
- подстанция
- ЛЭП
- ЛЭП

МЕСТНОГО ЗНАЧЕНИЯ:
- объекты учебно-образовательного назначения
- объекты спортивного назначения
- объекты культурно-досугового назначения
- объекты социального обеспечения
- объекты отдыха и туризма
- объекты сельскохозяйственного назначения
- паромные переправы
- кабельная линия
- газопровод распределительный
- основные котельные
- основные водозаборы
- станция водоподготовки
- водонапорная башня
- магистральный водовод
- основные очистные сооружения канализации
- объекты специального назначения
- дорога обычного типа местного значения
- частная автодорога
- автозимник
- плотина
- автозаправочная станция
- стоянка транспортных средств
- станция технического обслуживания
- железнодорожный переезд
- автостанция

ОТКРЫТОЕ АКЦИОНЕРНОЕ ОБЩЕСТВО
Р О С С И Й С К И Й
НАУЧНО-ИССЛЕДОВАТЕЛЬСКИЙ И ПРОЕКТНЫЙ
ИНСТИТУТ УРБАНИСТИКИ

ОБЪЕКТ	СХЕМА ТЕРРИТОРИАЛЬНОГО ПЛАНИРОВАНИЯ ПРИМОРСКОГО МУНИЦИПАЛЬНОГО РАЙОНА	
НАИМЕНОВАНИЕ ЧЕРТЕЖА	Планировочная организация территории. Планируемое размещение объектов капитального строительства местного значения	Масштаб 1:100 000 Инв. №
ДИРЕКТОР ИНСТИТУТА		ЦИТИНСКИЙ В. А.
ГЛАВНЫЙ ИНЖЕНЕР ИНСТИТУТА		ШАПАКИНА Д. Х.
ГЛАВНЫЙ АРХИТЕКТОР ИНСТИТУТА		ГРИЩЕНКИНА И. Е.
АРХИТЕКТУРНО-ПЛАНИРОВОЧНАЯ МАСТЕРСКАЯ №3		
РУКОВОДИТЕЛЬ МАСТЕРСКОЙ		БЕЛЬСКИЙ А. Ю.
ГЛ. АРХИТЕКТОР ПРОЕКТА		КАЗАКЕВИЧ О. Е.
ИНЖЕНЕР		БЕЛЬСКИЙ А. Ю.
	Д А Т А 2013 г.	

Генеральный план муниципального образования "Лисестровское"
Приморского муниципального района
Архангельской области

ОПОРНЫЙ ПЛАН (СХЕМА СОВРЕМЕННОГО ИСПОЛЬЗОВАНИЯ ТЕРРИТОРИИ)

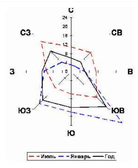

Муниципальное образование "Лисестровское"
Муниципальное образование "Город Архангельск"
Муниципальное образование "Город Новодвинск"
Муниципальное образование "Боброво-Лявленское"
Муниципальное образование "Катунинское"
Муниципальное образование "Приморское"
Холмогорский муниципальный район
Плесецкий муниципальный район
Онежский муниципальный район

УСЛОВНЫЕ ОБОЗНАЧЕНИЯ

Границы
- Граница муниципальных районов
- Граница городских округов
- Граница сельских поселений
- Граница населенных пунктов

Категории земель
- Земли населенных пунктов
- Земли сельскохозяйственного назначения
- Земли промышленности, энергетики, транспорта, связи, радиовещания, телевидения, информатики, земли для обеспечения космической деятельности, земли оборонь безопасности и земли иного специального назначения
- Земли лесного фонда
- Земли водного фонда

Особо охраняемые территории и объекты
- Государственный природный биологический заказник (граница заказника отображена на схеме "Местоположен МО "Лисестровское" в системе Приморского муниципаль района и прилегающих территорий местной системы расс
- Памятник природы

Зоны и объекты транспортной инфраструктуры

Автомобильного транспорта
- Автодороги федерального значения
- Автодороги регионального значения
- Автодороги местного значения
- АЗС
- Автогазозаправочная станция
- Железнодорожный переезд

Железнодорожного транспорта
- Железная дорога магистральная не электрифицированная
- Железная дорога прочая не электрифицированная
- Станции железнодорожные

Транспортных сооружений
- Мост, путепровод

Магистрального трубопроводного транспорта (магистральные трубопроводы)
- Магистральный газопровод

Зоны и объекты инженерной инфраструктуры

Электроэнергетики
- ЛЭП 500 кВ
- ЛЭП 220 кВ
- ЛЭП 110 кВ
- ЛЭП 35 кВ
- Подстанция 110 кВ

Связи
- Линейно-кабельное сооружение электросвязи
- Антенно-мачтовые сооружения

Теплоснабжения
- Котельная

Газоснабжения
- Распределительный газопровод
- Газораспределительная станция (ГРС)
- Газорегуляторный пункт (ГРП)

Нефтеснабжения
- Нефтебаза (склад нефти или нефтепродуктов)

Водоснабжения
- Водовод (линейные сооружения)
- Водозабор
- Станция водоподготовки (Водоочистная станция)

Водоотведения
- Очистные сооружения

Объекты социальной инфраструктуры и системы культурно-бытового обслуживания
- Объекты учебно-образовательного назначения
- Объекты культурно-досугового назначения
- Объекты спортивного назначения
- Объекты здравоохранения
- Объекь социального обеспечения
- Объекь производственного и коммунально-складского назначения
- Объекты сельскохозяйственного назначения
- Объекты специального назначения

Зоны с особыми условиями использования территории
- Охранная зона
- Санитарно-защитная зона
- Водоохранная зона
- Прибрежная защитная полоса
- Иные зоны (рыбоохранная зона)
- Иные зоны (запретная зона)*
- Иные зоны (запретный район)*
- Иные зоны (приаэродромная территория)*
- Иные зоны (зона запрещения размещения мест концентрированных выбросов пищевых отходов, свалок, звероводческих, животноводческих ферм, скотобоен, способствующих массовому скоплению птиц (располагается на землях, прилегающих к территории аэродромов, на расстоянии 15 км) в соответствии с Требованиями и порядком эксплуатации гражданских аэродромов и аэропортов)*

Месторождения полезных ископаемых
- Строительный песок

**Условное обозначение приведено для подробного отображения (указания вида имой зоны)*

Директор	Кудрявцев С.И.				
Нач. отдела	Казакова В.Е.				
Вед. специалист	Коротаев В.Л.				
				Генеральный план МО "Лисестровское"	
				Опорный план (Современное использование территории)	стадия: ГП; лист: 3; листов:
				М 1:50 000	ООО "Земкадастр"

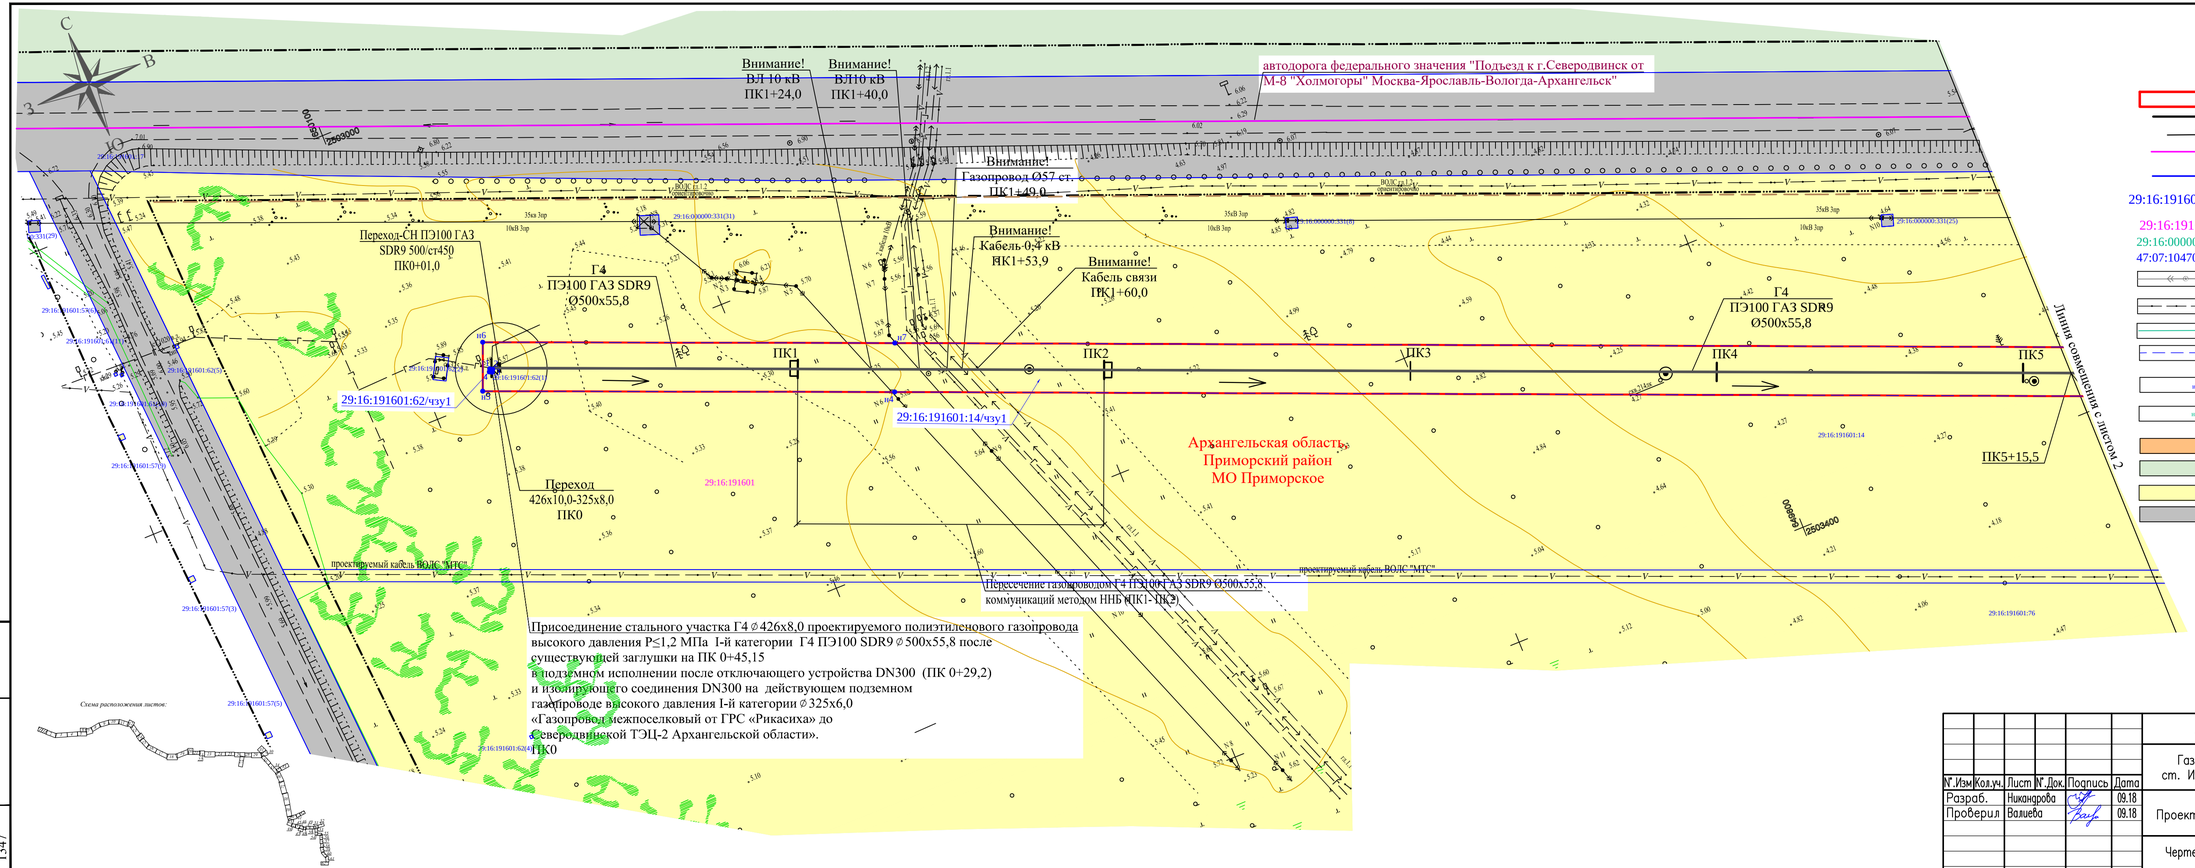

Условные обозначения

- красные линии
- проектируемый газопровод
- направление движения строительной техники
- граница кадастрового квартала
- граница кадастрового участка
- 29:16:191601:14/чзу1 условный номер части земельного участка
- 29:16:191601 кадастровый номер квартала
- 29:16:00000000:ЗУ1 обозначение образуемых земельных участков
- 47:07:1047005:1426 кадастровые номера земельных участков
- линия электропередач
- линия связи
- границы образуемых земельных участков
- границы образуемых частей земельных участков
- н5 характерные точки образуемых частей земельных участков их номера
- н5 характерные точки образуемых земельных участков, их номера
- земли населенных пунктов
- земли лесного фонда
- земли сельскохозяйственного назначения
- земли промышленности, энергетики, транспорта, связи, радиовещания, телевидения, информатики, земли для обеспечения космической деятельности, земли обороны, безопасности и земли иного специального назначения

							378-01-365/15-29/640-1-ПМТ
							Газопровод межпоселковый от ГРС "Рикасиха" до ст. Исакогорка Архангельской области (корректировка)
N. Изм.	Кол.уч.	Лист	N. Док.	Подпись	Дата		
Разраб.		Никандрова			09.18	Проект межевания территории	Стадия: П; Лист: 1; Листов: 62
Проверил		Валиева			09.18		
						Чертеж межевания территории М1:1000	ООО "ЭкспертГаз" г.Санкт-Петербург

Взам. инв.N | Подп. и дата | Инв. N подл. 1347

Формат А4х4

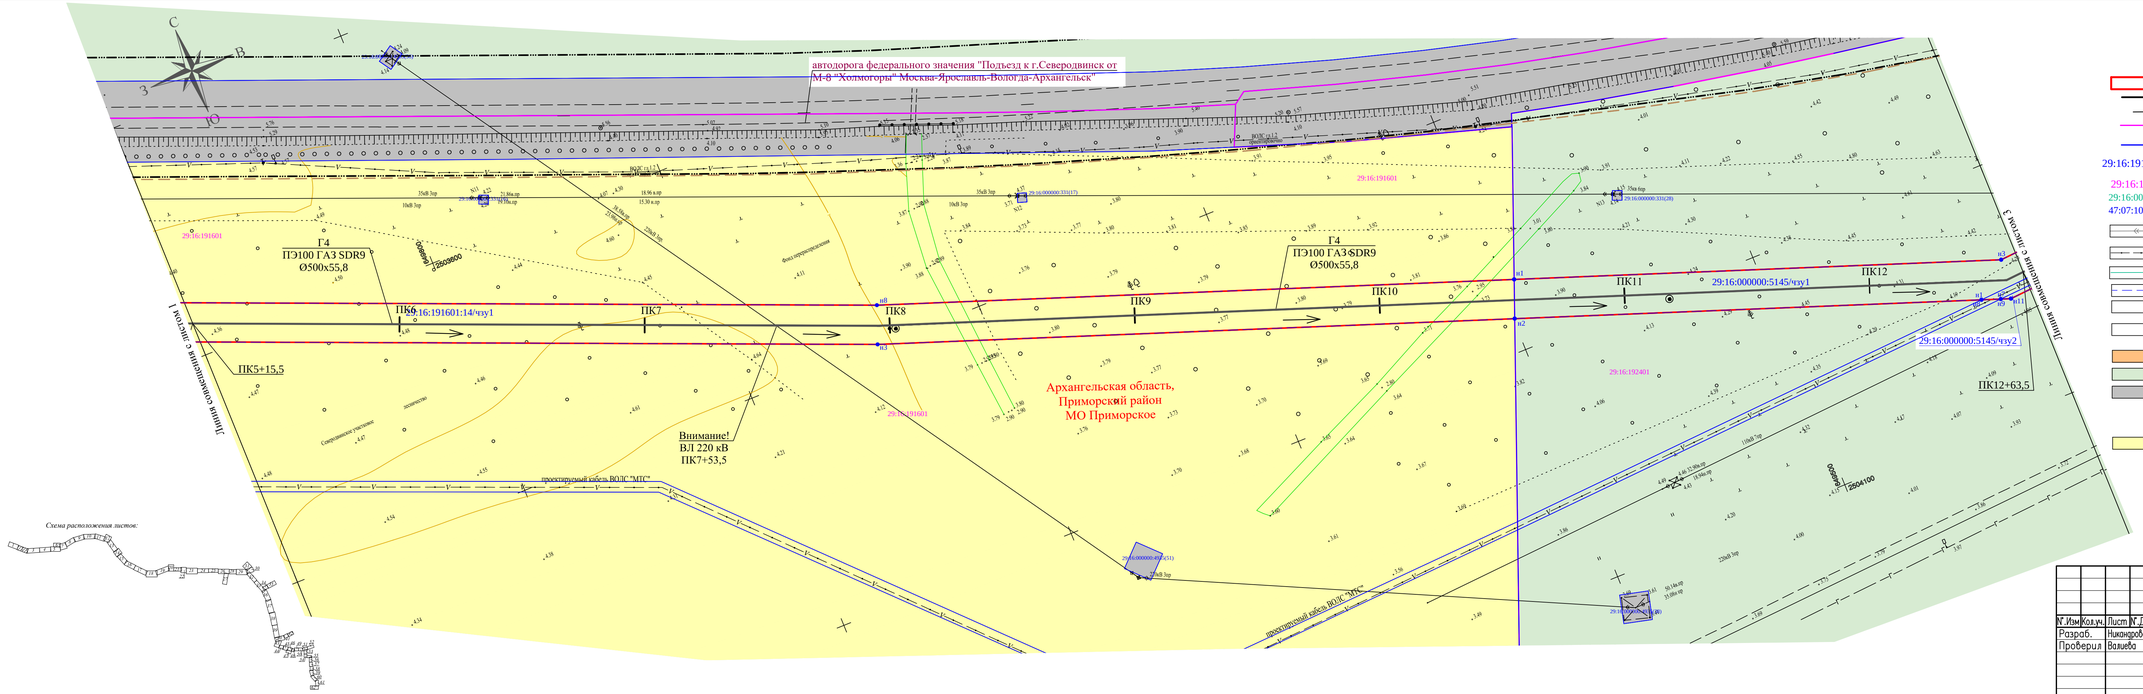

Условные обозначения

- красные линии
- проектируемый газопровод
- направление движения строительной техники
- граница кадастрового квартала
- граница кадастрового участка
- 29:16:191601:14/чзу1 условный номер части земельного участка
- 29:16:191601 кадастровый номер квартала
- 29:16:0000000:ЗУ1 обозначение образуемых земельных участков
- 47:07:10470005:1426 кадастровые номера земельных участков
- линия электропередач
- линия связи
- границы образуемых земельных участков
- границы образуемых частей земельных участков
- н5 характерные точки образуемых частей земельных участков их номера
- н5 характерные точки образуемых земельных участков, их номера
- земли населенных пунктов
- земли лесного фонда
- земли промышленности, энергетики, транспорта, связи, радиовещания, телевидения, информатики, земли для обеспечения космической деятельности, земли обороны, безопасности и земли иного специального назначения
- земли сельскохозяйственного назначения

					378-01-365/15-29/640-1-ПМТ
N' Изм.	Кол.уч.	Лист	N' Док.	Подпись	Дата
Разраб.		Никонорова			09.18
Проверил		Валиева			09.18

Газопровод межпоселковый от ГРС "Рикасиха" до ст. Исакогорка Архангельской области (корректировка)

Стадия	Лист	Листов
П	2	62

Проект межевания территории

Чертеж межевания территории
М1:1000

ООО "ЭкспертГаз"
г.Санкт-Петербург

Инв. N подл. | 1347
Взам. инв.N
Подп. и дата

Формат А4х3

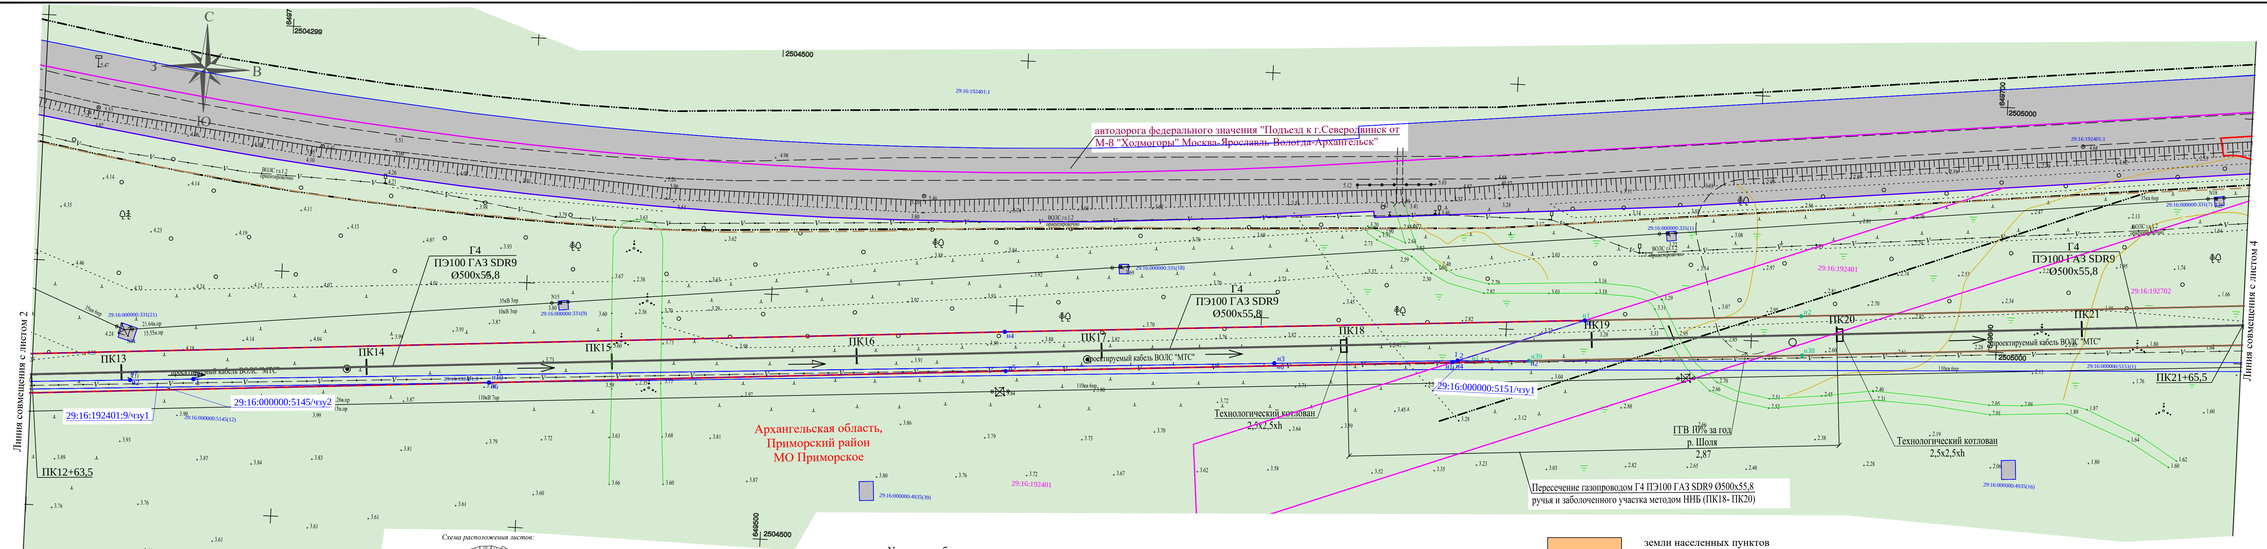

Условные обозначения

- красные линии
- проектируемый газопровод
- направление движения строительной техники
- граница кадастрового квартала
- граница кадастрового участка
- 29:16:191601:14/чзу1 условный номер части земельного участка
- 29:16:191601 кадастровый номер квартала
- 29:16:0000000:3У1 обозначение образуемых земельных участков
- 47:07:1047005:1426 кадастровые номера земельных участков
- линия электропередач
- линия связи
- границы образуемых земельных участков
- границы образуемых частей земельных участков
- характерные точки образуемых частей земельных участков их номера
- характерные точки образуемых земельных участков, их номера
- земли населенных пунктов
- земли лесного фонда
- земли промышленности, энергетики, транспорта, связи, радиовещания, телевидения, информатики, земли для обеспечения космической деятельности, земли обороны, безопасности и земли иного специального назначения
- земли сельскохозяйственного назначения

Изм.	Кол.уч.	Лист	№ док.	Подпись	Дата
Разраб.	Никонорова				09.18
Проверил	Валиева				09.18

378-01-365/15-29/640-1-ПМТ

Газопровод межпоселковый от ГРС "Рикасиха" до ст. Исакогорка Архангельской области (корректировка)

Стадия	Лист	Листов
П	3	62

Проект межевания территории

Чертеж межевания территории
М1:1000

ООО "ЭкспертГаз"
г.Санкт-Петербург

Инв.№ подл. | Подп. и дата | Взам. инв.№
1347

Формат А4х3

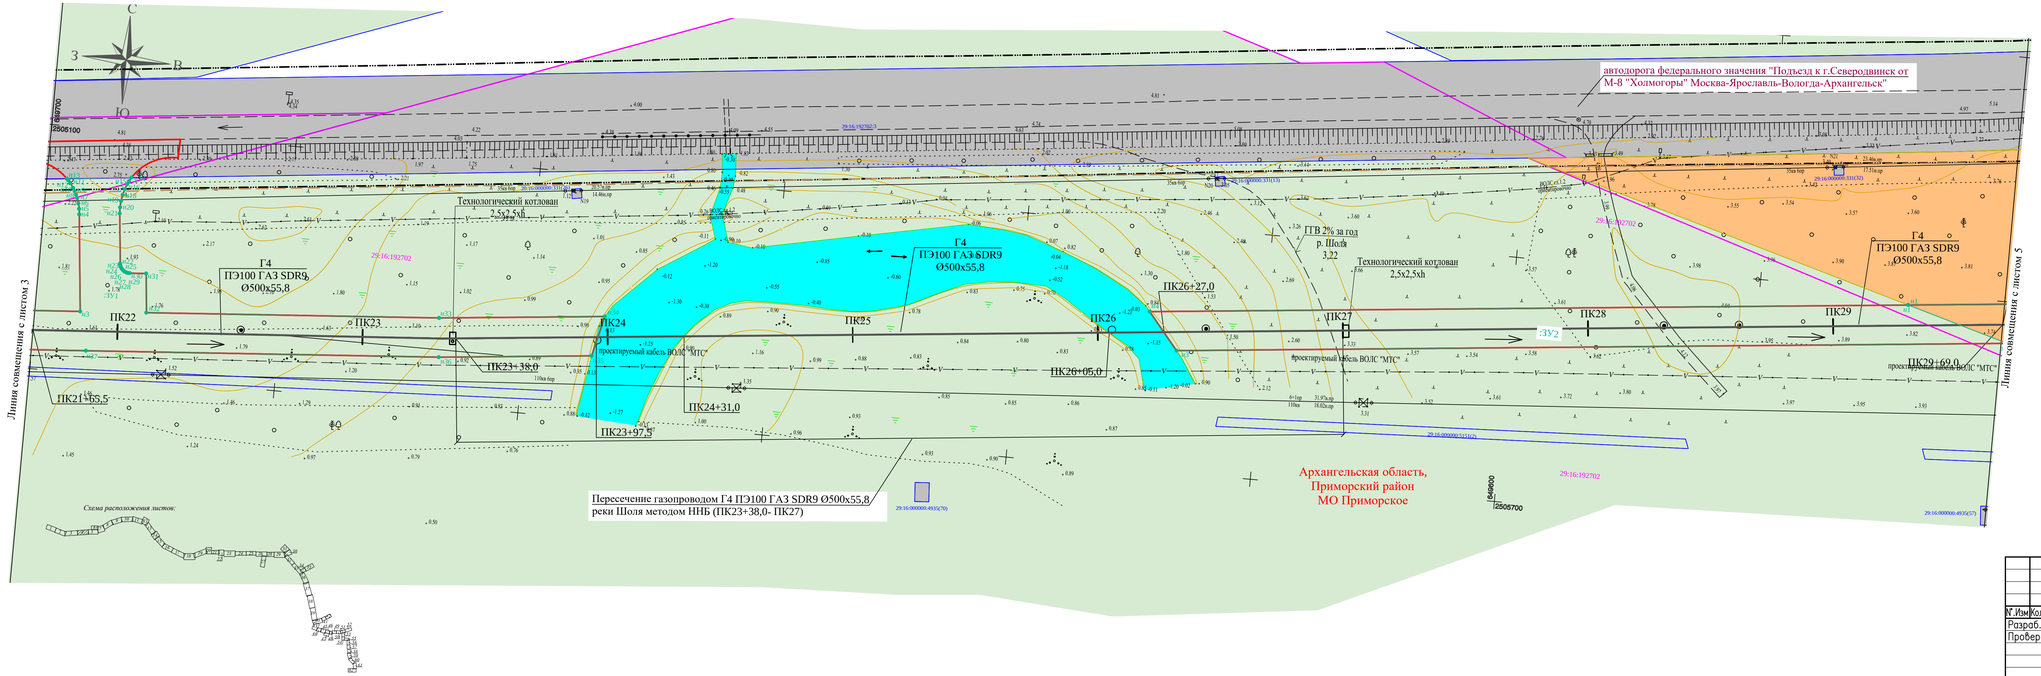

Условные обозначения

- красные линии
- проектируемый газопровод
- направление движения строительной техники
- граница кадастрового квартала
- граница кадастрового участка
- 29:16:191601:14/чзу1 условный номер части земельного участка
- 29:16:191601 кадастровый номер квартала
- 29:16:0000000:3У1 обозначение образуемых земельных участков
- 47:07:1047005:1426 кадастровые номера земельных участков
- линия электропередач
- линия связи
- границы образуемых земельных участков
- границы образуемых частей земельных участков
- характерные точки образуемых частей земельных участков их номера
- характерные точки образуемых земельных участков, их номера
- земли населенных пунктов
- земли лесного фонда
- земли промышленности, энергетики, транспорта, связи, радиовещания, телевидения, информатики, земли для обеспечения космической деятельности, земли обороны, безопасности и земли иного специального назначения
- земли сельскохозяйственного назначения
- земли водного фонда

							378-01-365/15-29/640-1-ПМТ
N' Изм.	Кол.уч.	Лист	N' Док.	Подпись	Дата		Газопровод межпоселковый от ГРС "Рикасиха" до ст. Исакогорка Архангельской области (корректировка)
Разраб.		Никонорова			09.18		
Проверил		Валиева			09.18		
						Проект межевания территории	Стадия: П; Лист: 4; Листов: 62
						Чертеж межевания территории М1:1000	ООО "ЭкспертГаз" г.Санкт-Петербург

Инв. N подл. | Подп. и дата | Взам. инв. N

1347

Формат А4х3

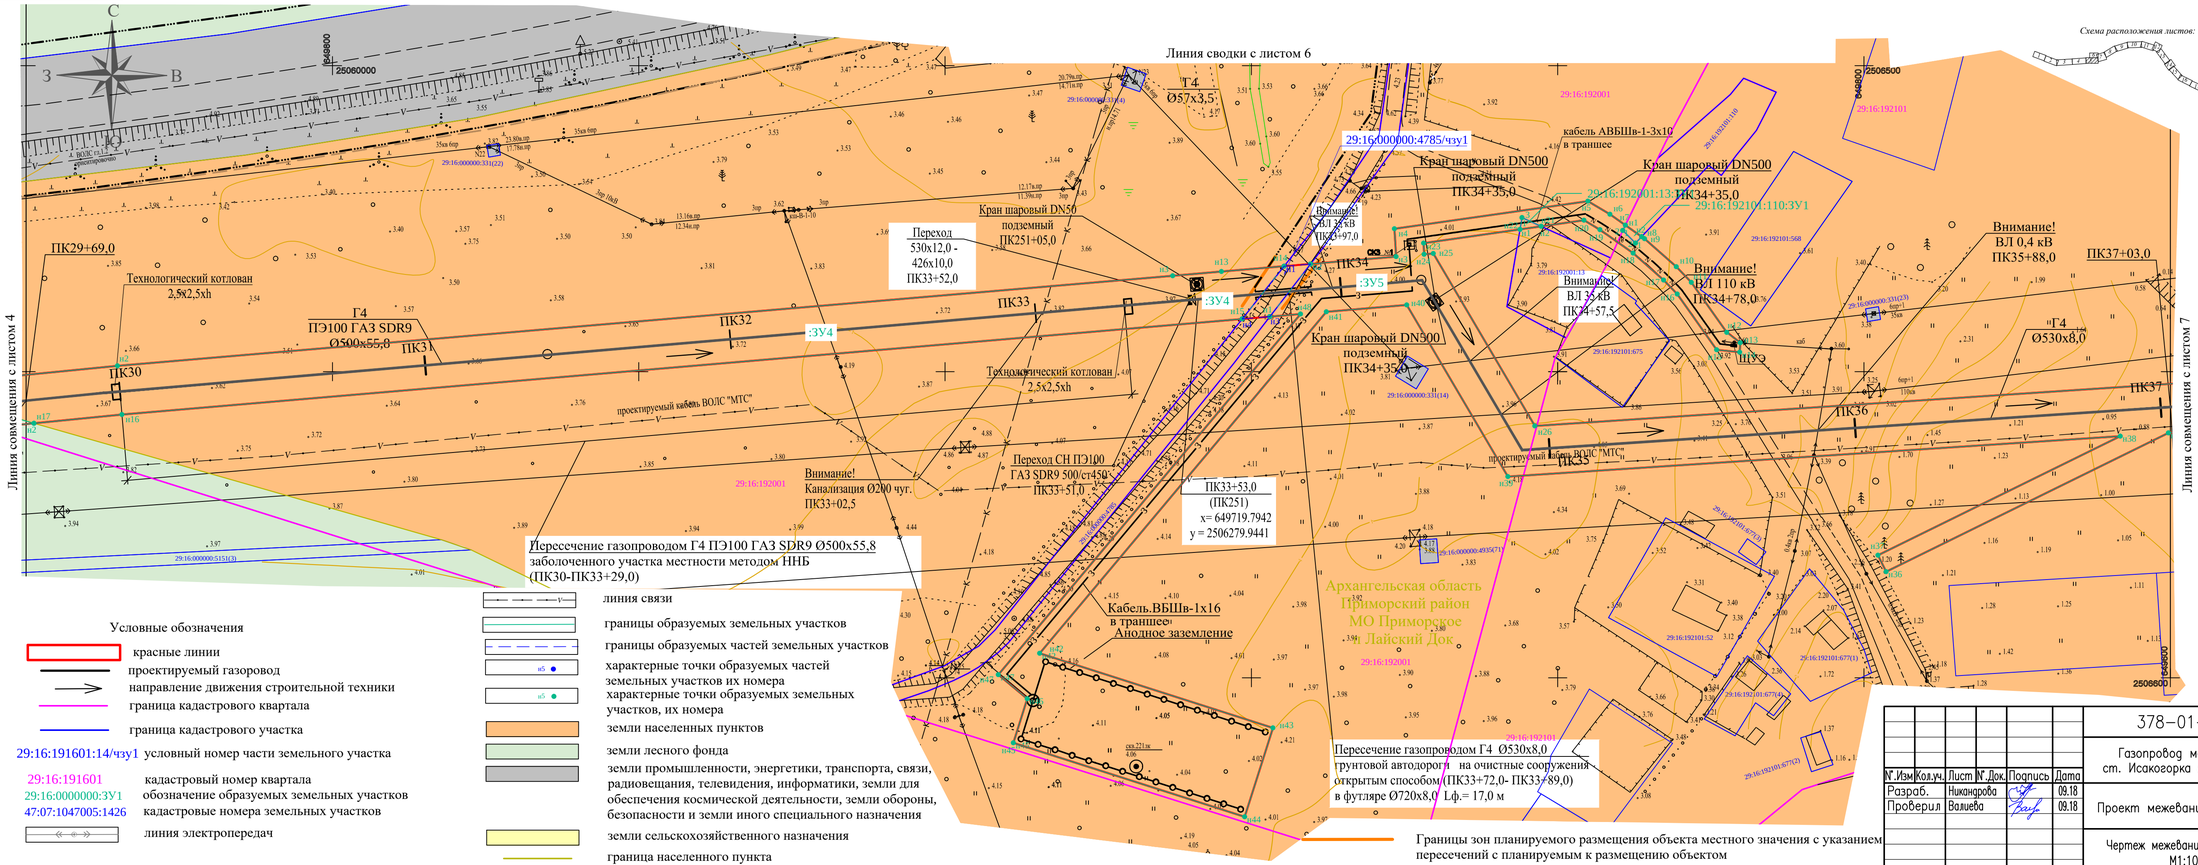

							378-01-365/15-29/640-1-ПМТ
							Газопровод межпоселковый от ГРС "Рикасиха" до ст. Исакогорка Архангельской области (корректировка)
N. Изм	Кол.уч.	Лист	N. Док.	Подпись	Дата		
Разраб.		Никандрова			09.18	Проект межевания территории	Стадия: П; Лист: 5; Листов: 62
Проверил		Валиева			09.18		
						Чертеж межевания территории М1:1000	ООО "ЭкспертГаз" г.Санкт-Петербург

Взам. инв.N | Подп. и дата | Инв. N подл. 1347

Формат А4х4

С
З
В
Ю

650000
2506200

2506500
650900

29:16:192101
29:16:192101:83
29:16:192101:705
29:16:192101:691
29:16:192101:690
29:16:192101:55
29:16:192001:15
29:16:192101:614
29:16:192101:615

11.33 низ пр.
растяжка
ВОЛС гп1,2 проектировано

Архангельская область
Приморский район
МО Приморское
п Лайский Док

Технологический колован
2,5х2,5хh

Внимание!
Кабель связи ВОЛС
ПК

Линия совмещения с листом 5

Схема расположения листов:

Условные обозначения

- границы зон действия публичных сервитутов
- красные линии
- проектируемый газоровод
- направление движения строительной техники
- граница кадастрового квартала
- граница кадастрового участка
- 29:16:191601:14/чзу1 условный номер части земельного участка
- 29:16:191601 кадастровый номер квартала
- 29:16:0000000:ЗУ1 обозначение образуемых земельных участков
- 47:07:1047005:1426 кадастровые номера земельных участков
- линия электропередач
- линия связи
- границы образуемых земельных участков
- границы образуемых частей земельных участков
- н5 характерные точки образуемых частей земельных участков их номера
- н5 характерные точки образуемых земельных участков, их номера
- земли населенных пунктов
- земли лесного фонда
- земли промышленности, энергетики, транспорта, связи, радиовещания, телевидения, информатики, земли для обеспечения космической деятельности, земли обороны, безопасности и земли иного специального назначения
- земли сельскохозяйственного назначения
- границы зон планируемого размещения объекта федерального значения с указанием пересечений с планируемым к размещению объектом
- граница населенного пункта

N°.Изм	Кол.уч.	Лист	N°.Док.	Подпись	Дата
Разраб.		Никандрова			09.18
Проверил		Валиева			09.18

378-01-365/15-29/640-1-ПМТ

Газопровод межпоселковый от ГРС "Рикасиха" до ст. Исакогорка Архангельской области (корректировка)

Проект межевания территории

Стадия	Лист	Листов
П	6	62

Чертеж межевания территории
М1:1000

ООО "ЭкспертГаз"
г.Санкт-Петербург

Взам. инв.N
Подп. и дата
Инв. N подл.

Формат А2

Архангельская область
Приморский район
МО Приморское
п Лайский Док

Архангельская область,
Приморский район
МО Заостровское

Пересечение газопроводом Г4 Ø530х8,0
реки Лая методом ННБ (ПК37+31,0- ПК41+11,0)

Линия совмещения с листом 5

Линия совмещения с листом 8

ПК37+03,0

ПК38

ПК38+37,5

ПК39

ПК40

ПК40+78,5

ПК41

Г4
Ø530х8,0

Технологический котлован
2,5х2,5хh

Внимание!
ВЛ 110 кВ
ПК37+66,5

проектируемый кабель ВОЛС "Мгас"

:ЗУ5

:ЗУ6

29:16:192101:1886
29:16:192101:51
29:16:192101
29:16:200201
29:16:192701
29:16:000000:3310(1)
29:16:192101:876
29:16:000000:4643(4)

252,5

2507000
849800

Схема расположения листов:

Условные обозначения

- красные линии
- проектируемый газоровод
- направление движения строительной техники
- граница кадастрового квартала
- граница кадастрового участка
- 29:16:191601:14/чзу1 условный номер части земельного участка
- 29:16:191601 кадастровый номер квартала
- 29:16:0000000:ЗУ1 обозначение образуемых земельных участков
- 47:07:1047005:1426 кадастровые номера земельных участков
- линия электропередач
- линия связи
- границы образуемых земельных участков
- границы образуемых частей земельных участков
- н5 характерные точки образуемых частей земельных участков их номера
- н5 характерные точки образуемых земельных участков, их номера
- земли населенных пунктов
- земли лесного фонда
- земли водного фонда

- земли промышленности, энергетики, транспорта, связи, радиовещания, телевидения, информатики, земли для обеспечения космической деятельности, земли обороны, безопасности и земли иного специального назначения
- земли сельскохозяйственного назначения
- граница населенного пункта
- границы муниципальных образований

Взам. инв.N			
Подп. и дата			
Инв. N подл.	1347		

N°.Изм	Кол.уч.	Лист	N°.Док.	Подпись	Дата
Разраб.		Никандрова			09.18
Проверил		Валиева			09.18

378-01-365/15-29/640-1-ПМТ

Газопровод межпоселковый от ГРС "Рикасиха" до ст. Исакогорка Архангельской области (корректировка)

Проект межевания территории	Стадия	Лист	Листов
	П	7	62
Чертеж межевания территории М1:1000	ООО "ЭкспертГаз" г.Санкт-Петербург		

Формат А2

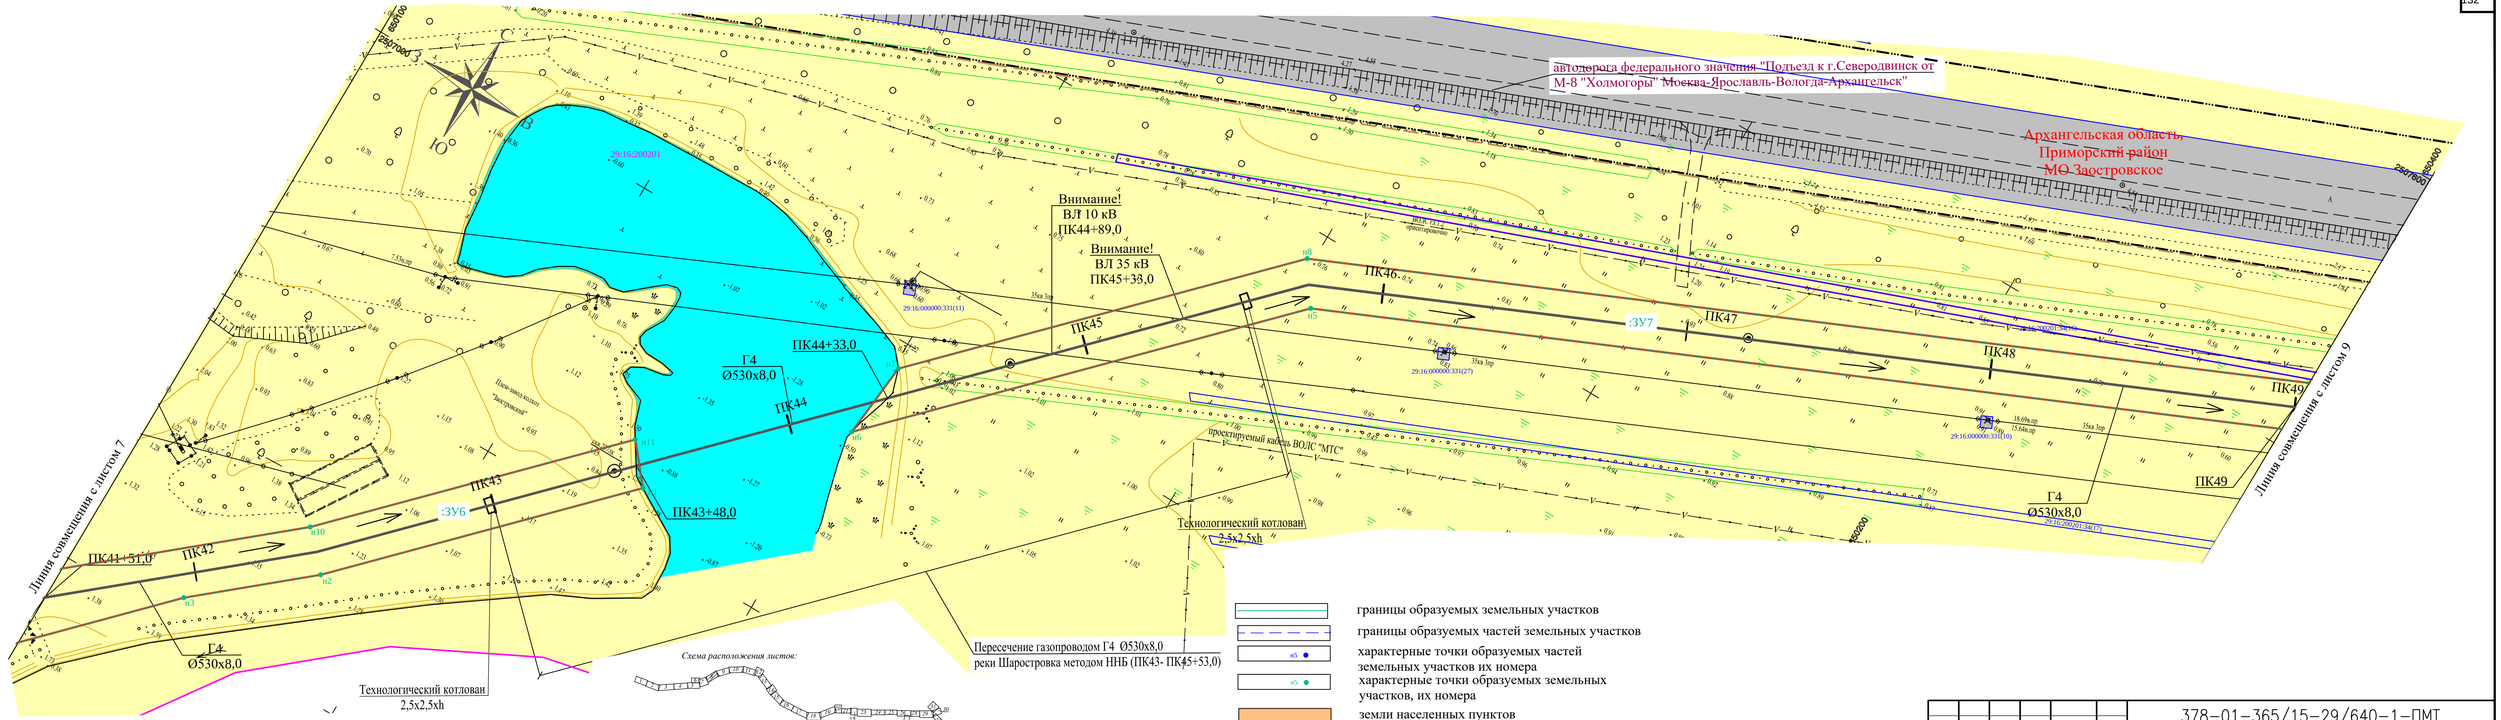

Условные обозначения

- красные линии
- проектируемый газопровод
- направление движения строительной техники
- граница кадастрового квартала
- граница кадастрового участка

29:16:191601:14/чзу1 условный номер части земельного участка

29:16:191601 кадастровый номер квартала

29:16:0000000:ЗУ1 обозначение образуемых земельных участков

47:07:1047005:1426 кадастровые номера земельных участков

- линия электропередач
- линия связи

- границы образуемых земельных участков
- границы образуемых частей земельных участков
- характерные точки образуемых частей земельных участков их номера
- характерные точки образуемых земельных участков, их номера
- земли населенных пунктов
- земли лесного фонда
- земли промышленности, энергетики, транспорта, связи, радиовещания, телевидения, информатики, земли для обеспечения космической деятельности, земли обороны, безопасности и земли иного специального назначения
- земли сельскохозяйственного назначения
- земли водного фонда

Взам. инв.N	Подп. и дата	Инв. N подл.
		1314

N. Изм.	Кол.уч.	Лист	N. Док.	Подпись	Дата
Разраб.		Никандрова			09.18
Проверил		Валиева			09.18

378-01-365/15-29/640-1-ПМТ

Газопровод межпоселковый от ГРС "Рикасиха" до ст. Исакогорка Архангельской области (корректировка)

Стадия	Лист	Листов
П	8	62

Проект межевания территории

Чертеж межевания территории М1:1000

ООО "ЭкспертГаз" г.Санкт-Петербург

Формат А4х4

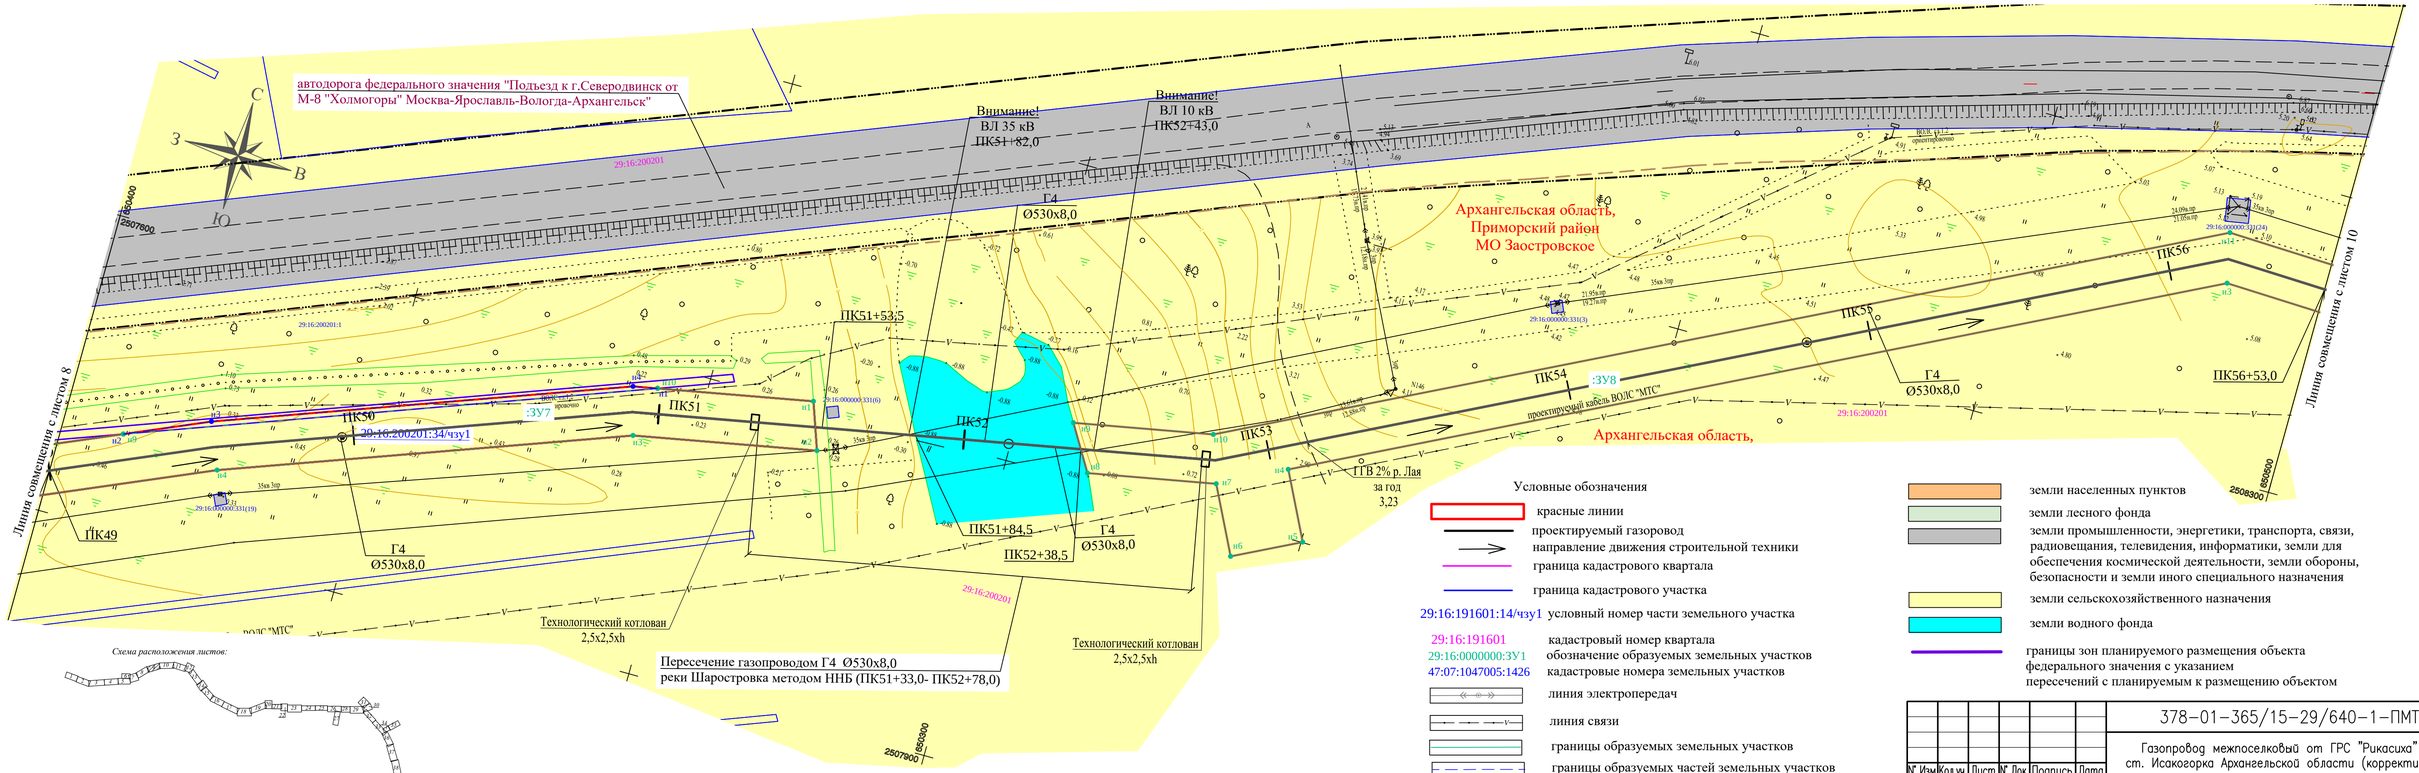

Схема расположения листов:

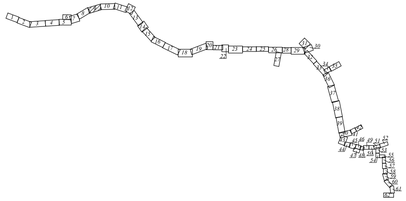

Условные обозначения

- красные линии
- проектируемый газопровод
- направление движения строительной техники
- граница кадастрового квартала
- граница кадастрового участка
- 29:16:191601:14/чзу1 условный номер части земельного участка
- 29:16:191601 кадастровый номер квартала
- 29:16:0000000:ЗУ1 обозначение образуемых земельных участков
- 47:07:1047005:1426 кадастровые номера земельных участков
- линия электропередач
- линия связи
- границы образуемых земельных участков
- границы образуемых частей земельных участков
- н5 характерные точки образуемых частей земельных участков их номера
- н5 характерные точки образуемых земельных участков, их номера

- земли населенных пунктов
- земли лесного фонда
- земли промышленности, энергетики, транспорта, связи, радиовещания, телевидения, информатики, земли для обеспечения космической деятельности, земли обороны, безопасности и земли иного специального назначения
- земли сельскохозяйственного назначения
- земли водного фонда
- границы зон планируемого размещения объекта федерального значения с указанием пересечений с планируемым к размещению объектом

					378-01-365/15-29/640-1-ПМТ
					Газопровод межпоселковый от ГРС "Рикасиха" до ст. Исакогорка Архангельской области (корректировка)
N. Изм.	Кол.уч.	Лист	N. Док.	Подпись	Дата
Разраб.		Никандрова			09.18
Проверил		Валиева			09.18
Проект межевания территории				Стадия	Лист	Листов
				П	9	62
Чертеж межевания территории М1:1000				ООО "ЭкспертГаз" г.Санкт-Петербург		

Взам. инв.N | Подп. и дата | Инв. N подл. 1347

Формат А4х4

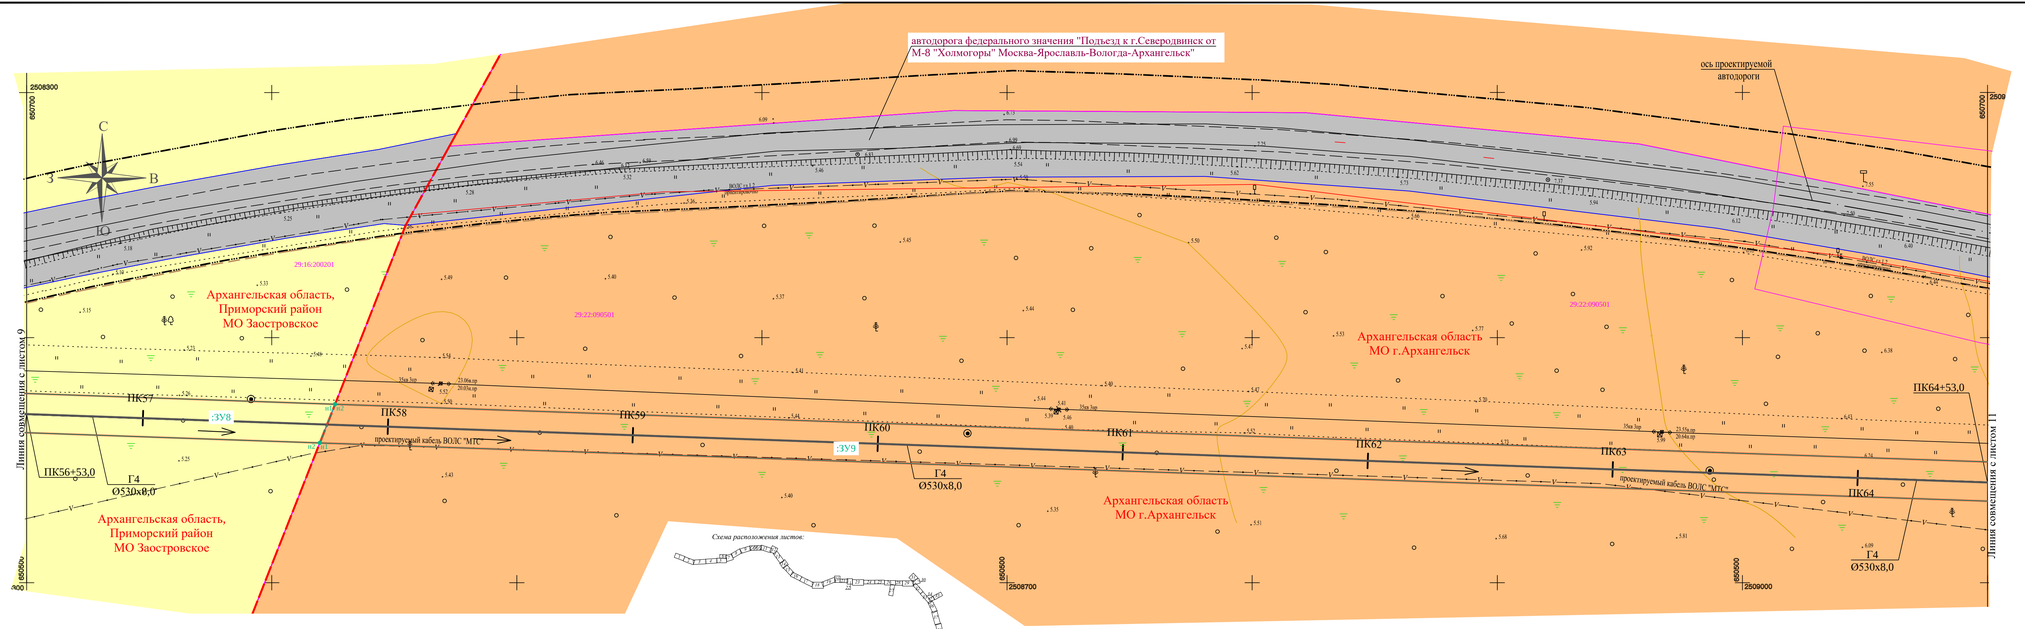

Условные обозначения

- красные линии
- проектируемый газопровод
- направление движения строительной техники
- граница кадастрового квартала
- граница кадастрового участка
- 29:16:191601:14/чзу1 условный номер части земельного участка
- 29:16:191601 кадастровый номер квартала
- 29:16:0000000:ЗУ1 обозначение образуемых земельных участков
- 47:07:1047005:1426 кадастровые номера земельных участков
- линия электропередач
- линия связи
- границы образуемых земельных участков
- границы образуемых частей земельных участков
- характерные точки образуемых частей земельных участков их номера
- характерные точки образуемых земельных участков, их номера
- земли населенных пунктов
- земли лесного фонда
- земли промышленности, энергетики, транспорта, связи, радиовещания, телевидения, информатики, земли для обеспечения космической деятельности, земли обороны, безопасности и земли иного специального назначения
- земли сельскохозяйственного назначения
- границы зон планируемого размещения объекта федерального значения с указанием пересечений с планируемым к размещению объектом
- границы муниципальных образований

Изм.	Кол.уч.	Лист	N док.	Подпись	Дата
Разраб.		Никонорова			09.18
Проверил		Валиева			09.18

378-01-365/15-29/640-1-ПМТ

Газопровод межпоселковый от ГРС "Рикасиха" до ст. Исакогорка Архангельской области (корректировка)

Проект межевания территории	Стадия	Лист	Листов
	П	10	62

Чертеж межевания территории
М1:1000

ООО "ЭкспертГаз"
г.Санкт-Петербург

Инв. N подл. | Подп. и дата | Взам. инв. N
1347

Формат А4х3

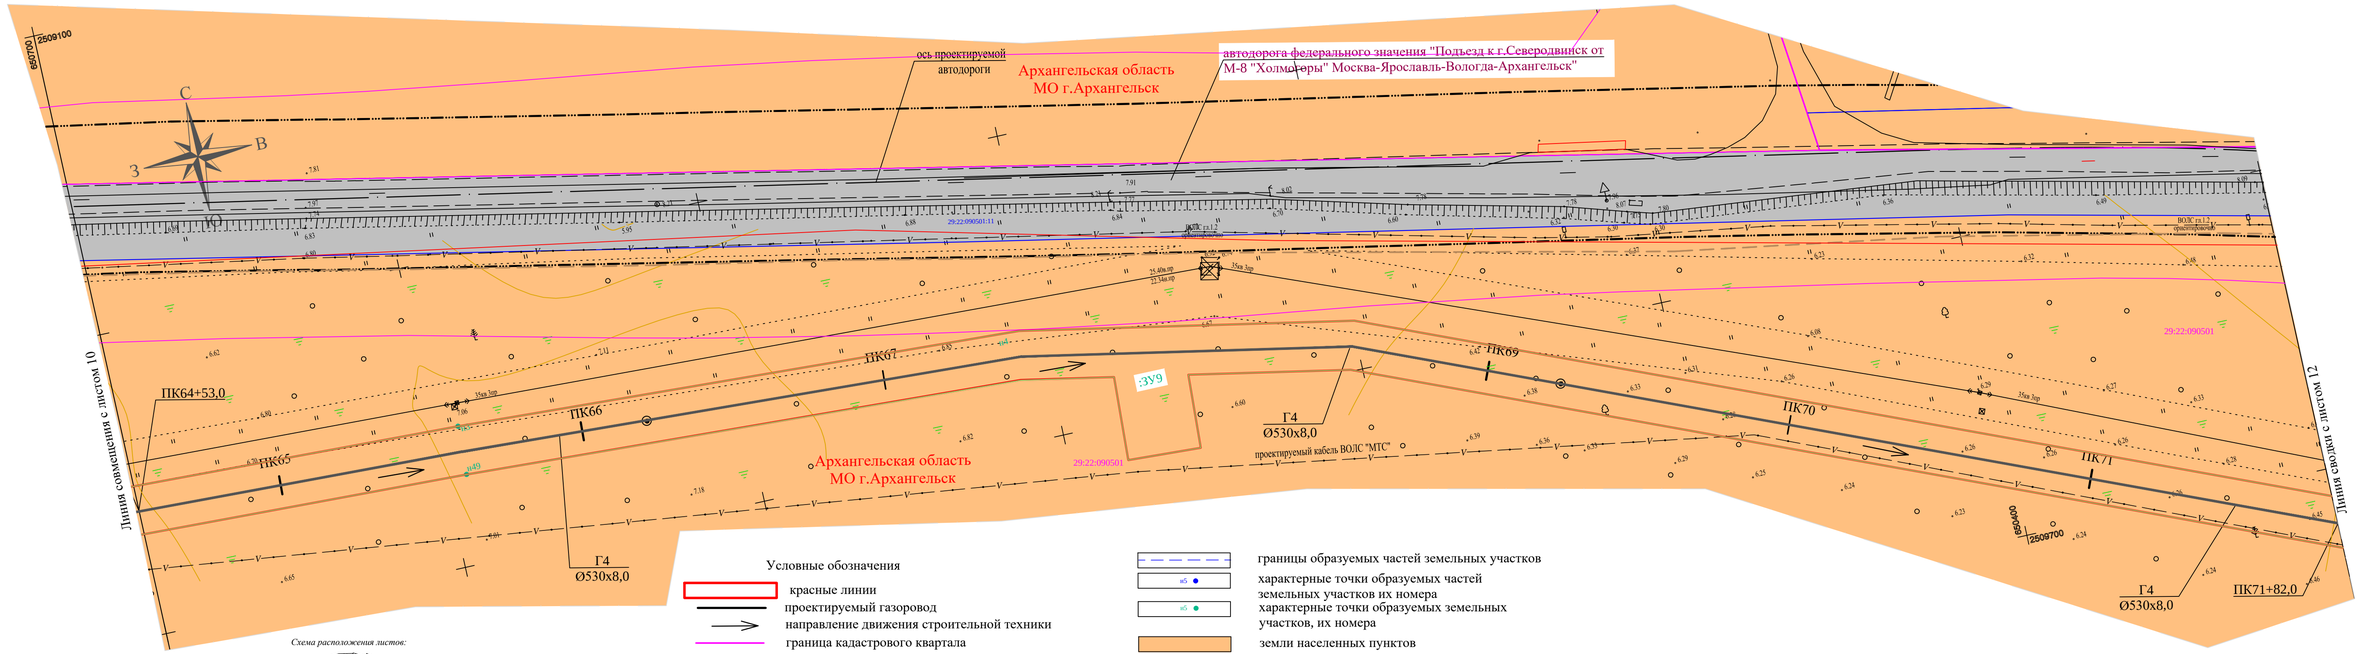

Условные обозначения

- красные линии
- проектируемый газопровод
- направление движения строительной техники
- граница кадастрового квартала
- граница кадастрового участка
- 29:16:191601:14/чзу1 условный номер части земельного участка
- 29:16:203401 кадастровый номер квартала
- 29:16:0000000:ЗУ1 обозначение образуемых земельных участков
- 47:07:1047005:1426 кадастровые номера земельных участков
- линия электропередач
- линия связи
- границы образуемых земельных участков
- границы образуемых частей земельных участков
- характерные точки образуемых частей земельных участков их номера
- характерные точки образуемых земельных участков, их номера
- земли населенных пунктов
- земли лесного фонда
- земли промышленности, энергетики, транспорта, связи, радиовещания, телевидения, информатики, земли для обеспечения космической деятельности, земли обороны, безопасности и земли иного специального назначения
- земли сельскохозяйственного назначения

Схема расположения листов:

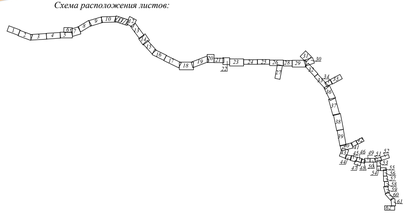

Инв. N подл.	Подп. и дата	Взам. инв.N
1347		

N. Изм	Кол.уч.	Лист	N. Док.	Подпись	Дата
Разраб.		Никандрова			09.18
Проверил		Валиева			09.18

378-01-365/15-29/640-1-ПМТ

Газопровод межпоселковый от ГРС "Рикасиха" до ст. Исакогорка Архангельской области (корректировка)

Стадия	Лист	Листов
П	11	62

Проект межевания территории

Чертеж межевания территории М1:1000

ООО "ЭкспертГаз" г.Санкт-Петербург

Формат А4х4

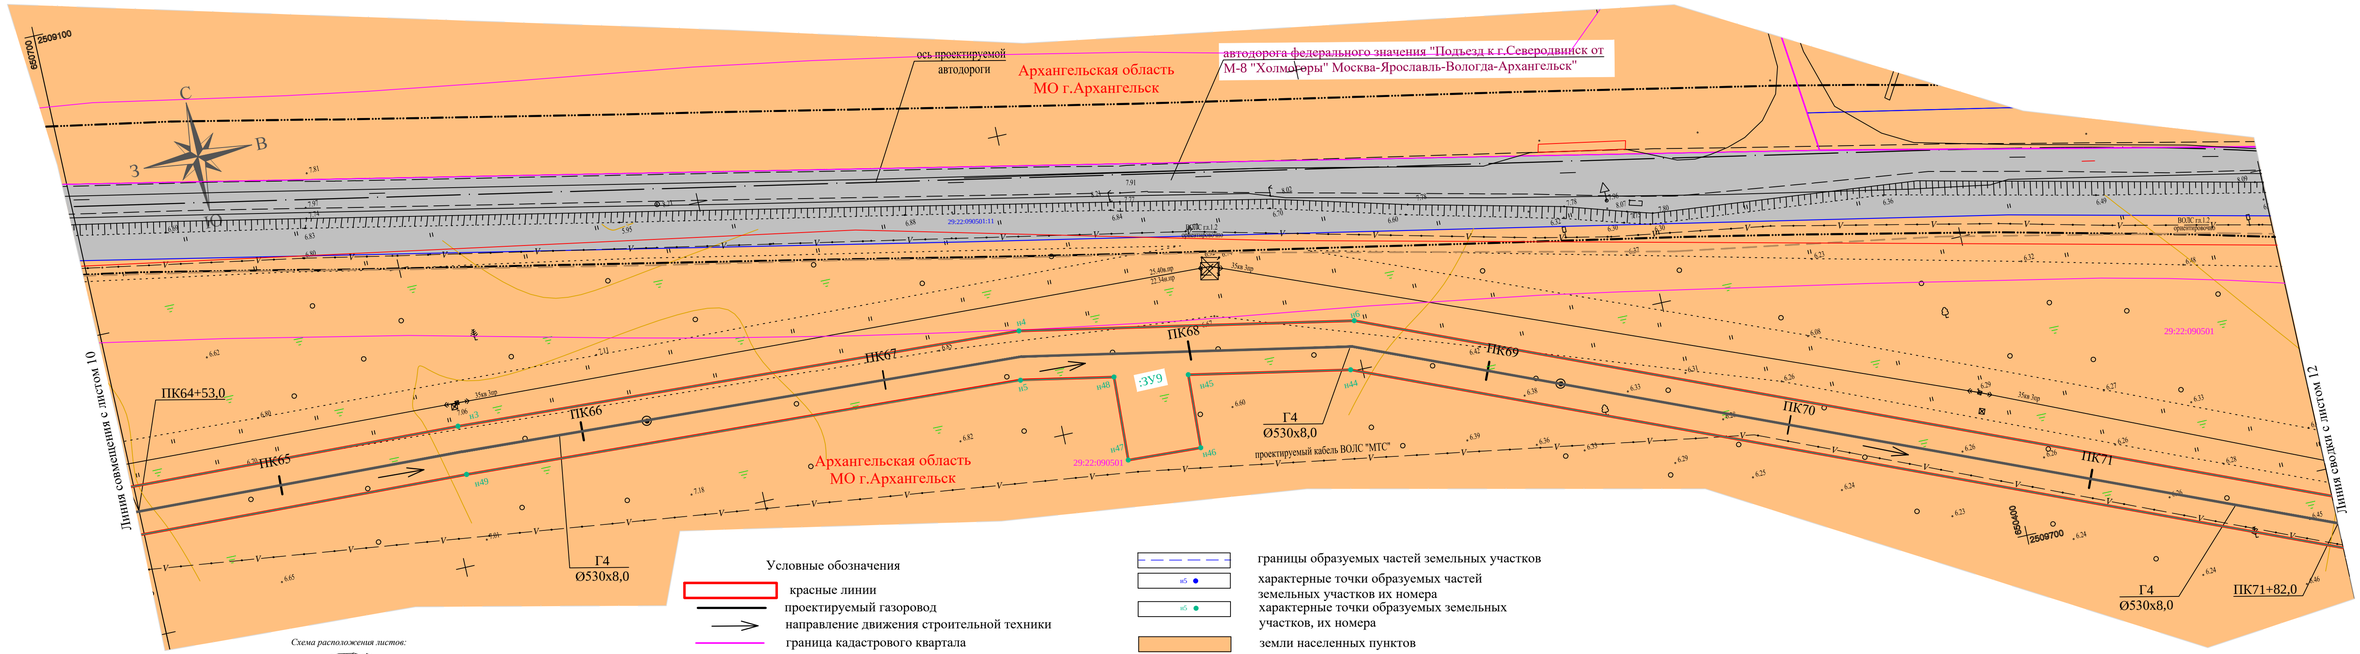

Условные обозначения

- красные линии
- проектируемый газопровод
- направление движения строительной техники
- граница кадастрового квартала
- граница кадастрового участка
- 29:16:191601:14/чзу1 условный номер части земельного участка
- 29:16:203401 кадастровый номер квартала
- 29:16:0000000:ЗУ1 обозначение образуемых земельных участков
- 47:07:1047005:1426 кадастровые номера земельных участков
- линия электропередач
- линия связи
- границы образуемых земельных участков
- границы образуемых частей земельных участков
- характерные точки образуемых частей земельных участков их номера
- характерные точки образуемых земельных участков, их номера
- земли населенных пунктов
- земли лесного фонда
- земли промышленности, энергетики, транспорта, связи, радиовещания, телевидения, информатики, земли для обеспечения космической деятельности, земли обороны, безопасности и земли иного специального назначения
- земли сельскохозяйственного назначения

Изм.	Кол.уч.	Лист	№ док.	Подпись	Дата
Разраб.		Никандрова			09.18
Проверил		Валиева			09.18

378-01-365/15-29/640-1-ПМТ

Газопровод межпоселковый от ГРС "Рикасиха" до ст. Исакогорка Архангельской области (корректировка)

Стадия	Лист	Листов
П	11	62

Проект межевания территории

Чертеж межевания территории М1:1000

ООО "ЭкспертГаз" г.Санкт-Петербург

Инв. N подл. 1347 | Подп. и дата | Взам. инв. N

Формат А4х4

С
З
В
Ю

Выход газопровода Г4
Ø108х4,0 из земли
ПК257+69,0
к ГРПБ №1 н.п. Цигломень
х= 650545.4046
у= 2510035.8593

Г4
Ø108х4,0
Переход
159х4,5-108х4,0
ПК256+96,5
Кран шаровой
DN100
подземный
на н.п. Глинник
т.1+05,0
Технологический котлован
2,5х2,5хh

Архангельская область
МО г.Архангельск

Г4
Ø108х4,0

:ЗУ10

ГРПБ №1
(н.п. Цигломень)

Внимание!
Кабель связи ВОЛС
ПК

Тройник
159х4,5-108х4,0
ПК256+96,0
(т.1)
х= 650521.2756
у=2509974.1015

:ЗУ173

Пересечение газопроводом Г4 Ø159х5,0 автодороги федерального значения "Подъезд к г.Северодвинск от М-8 "Холмогоры" Москва-Ярославль-Вологда-Архангельск" на участке км 12+030 методом ННБ (ПК255+70,0- ПК256+73,0) в футляре Ø377х6,0 Lф.= 105,0 м

Архангельская область
МО г.Архангельск

Технологический котлован
2,5х2,5хh

Г4
Ø108х4,0

:ЗУ172

Г4
Кран шаровый DN150
подземный
ПК255+49,0

ось проектируемой
автодороги

Внимание!
Кабель связи ВОЛС
ПК256+07,5

ПК72

ПК71+82,0

проектируемый кабель ВОЛС "МТС"

Г4
Ø159х5,0

ПК73

:ЗУ9

Г4
Ø426х8,0

Г4
Ø530х8,0

ПК74+30,0

ПК72+79,5
(ПК255)
х= 650344.3741
у = 2509889.8054

ПК74

Переход
530х12,0 - 426х10,0
ПК72+80,0

Г4
Ø426х8,0

Линия совмещения с листом 11

Линия совмещения с листом 13

650300
2509800
650300
2509900
650600
2510100

29:22:090107
29:22:090109:89
29:22:090109:65
29:22:090109
29:22:090501
29:22:090107:23
29:22:090107:23/чзу1
29:22:090501:11/чзу1

Условные обозначения

- красные линии
- проектируемый газопровод
- направление движения строительной техники
- граница кадастрового квартала
- граница кадастрового участка
- 29:16:191601:14/чзу1 условный номер части земельного участка
- 29:16:203401 кадастровый номер квартала
- 29:16:0000000:ЗУ1 обозначение образуемых земельных участков
- 47:07:1047005:1426 кадастровые номера земельных участков
- линия электропередач
- линия связи
- границы образуемых земельных участков
- границы образуемых частей земельных участков
- характерные точки образуемых частей земельных участков их номера
- характерные точки образуемых земельных участков, их номера
- земли населенных пунктов
- земли лесного фонда
- земли промышленности, энергетики, транспорта, связи, радиовещания, телевидения, информатики, земли для обеспечения космической деятельности, земли обороны, безопасности и земли иного специального назначения
- земли сельскохозяйственного назначения
- границы зон планируемого размещения объекта федерального значения с указанием пересечений с планируемым к размещению объектом
- границы зон действия публичных сервитутов

Схема расположения листов:

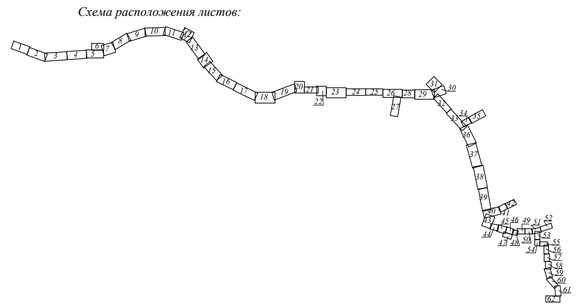

Взам. инв.N			
Подп. и дата			
Инв. N подл.	1347		

N*.Изм	Кол.уч.	Лист	N*.Док.	Подпись	Дата
Разраб.		Никандрова			09.18
Проверил		Валиева			09.18

378-01-365/15-29/640-1-ПМТ

Газопровод межпоселковый от ГРС "Рикасиха" до ст. Исакогорка Архангельской области (корректировка)

Проект межевания территории	Стадия	Лист	Листов
	П	12	62

Чертеж межевания территории
М1:1000

ООО "ЭкспертГаз"
г.Санкт-Петербург

Формат А2

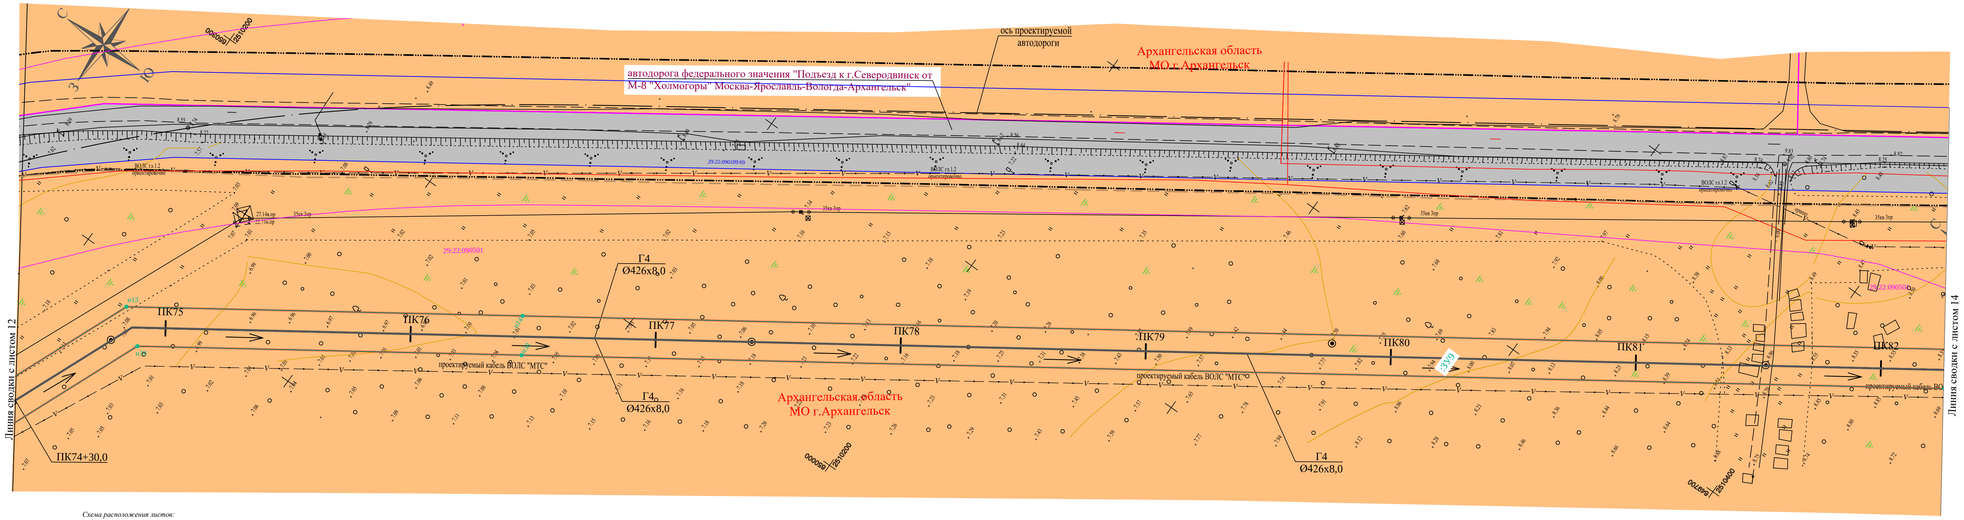

Условные обозначения

- красные линии
- проектируемый газопровод
- направление движения строительной техники
- граница кадастрового квартала
- граница кадастрового участка
- 29:16:191601:14/чзу1 — условный номер части земельного участка
- 29:16:203401 — кадастровый номер квартала
- 29:16:0000000:3У1 — обозначение образуемых земельных участков
- 47:07:1047005:1426 — кадастровые номера земельных участков
- линия электропередач
- линия связи
- границы образуемых земельных участков
- границы образуемых частей земельных участков
- характерные точки образуемых частей земельных участков их номера
- характерные точки образуемых земельных участков, их номера
- земли населенных пунктов
- земли лесного фонда
- земли промышленности, энергетики, транспорта, связи, радиовещания, телевидения, информатики, земли для обеспечения космической деятельности, земли обороны, безопасности и земли иного специального назначения
- земли сельскохозяйственного назначения

Схема расположения листов:

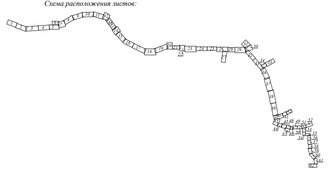

Инв. N подл.	Подп. и дата	Взам. инв. N
1347		

N. Изм.	Кол.уч.	Лист	N. Док.	Подпись	Дата
Разраб.		Никонорова			09.18
Проверил		Валиева			09.18

378-01-365/15-29/640-1-ПМТ

Газопровод межпоселковый от ГРС "Рикасиха" до ст. Исакогорка Архангельской области (корректировка)

Стадия	Лист	Листов
П	13	62

Проект межевания территории

Чертеж межевания территории М1:1000

ООО "ЭкспертГаз" г.Санкт-Петербург

Формат А4х3

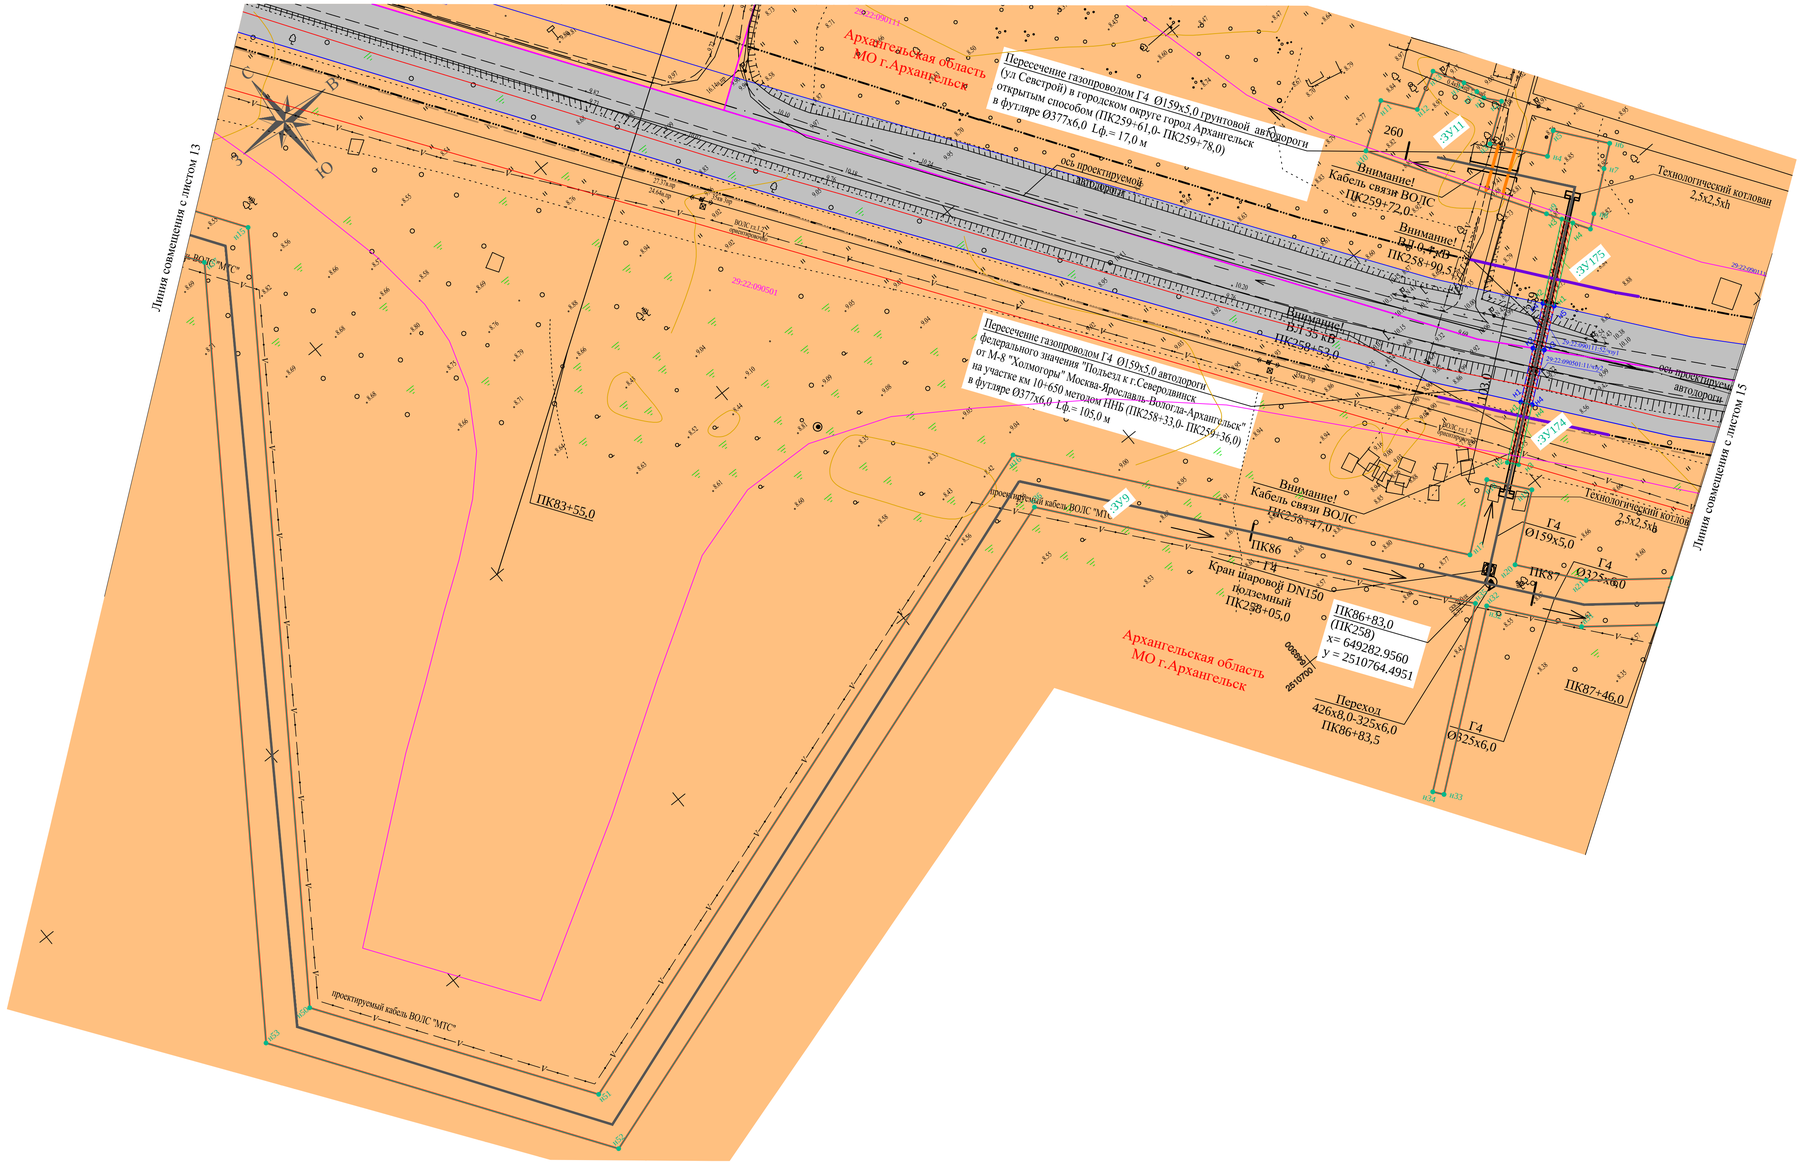

Условные обозначения

- красные линии
- проектируемый газопровод
- направление движения строительной техники
- граница кадастрового квартала
- граница кадастрового участка
- 29:16:191601:14/чзу1 — условный номер части земельного участка
- 29:16:203401 — кадастровый номер квартала
- 29:16:0000000:3У1 — обозначение образуемых земельных участков
- 47:07:1047005:1426 — кадастровые номера земельных участков
- линия электропередач
- линия связи
- границы образуемых земельных участков
- границы образуемых частей земельных участков
- характерные точки образуемых частей земельных участков их номера
- характерные точки образуемых земельных участков, их номера
- земли населенных пунктов
- земли лесного фонда
- земли промышленности, энергетики, транспорта, связи, радиовещания, телевидения, информатики, земли для обеспечения космической деятельности, земли обороны, безопасности и земли иного специального назначения
- земли сельскохозяйственного назначения
- границы зон планируемого размещения объекта местного значения с указанием пересечений с планируемым к размещению объектом
- границы зон планируемого размещения объекта федерального значения с указанием пересечений с планируемым к размещению объектом
- границы зон действия публичных сервитутов

Схема расположения листов:

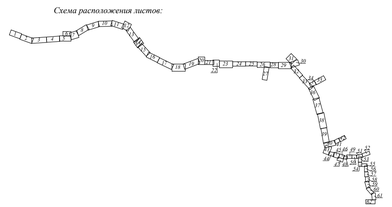

Взам. инв.N	Подп. и дата	Инв. N подл.
		1347

N Изм	Кол.уч.	Лист	N Док.	Подпись	Дата
Разраб.		Никандрова			09.18
Проверил		Валиева			09.18

378-01-365/15-29/640-1-ПМТ

Газопровод межпоселковый от ГРС "Рикасиха" до ст. Исакогорка Архангельской области (корректировка)

Проект межевания территории

Стадия	Лист	Листов
П	14	62

Чертеж межевания территории
М1:1000

ООО "ЭкспертГаз"
г.Санкт-Петербург

Формат А3х3

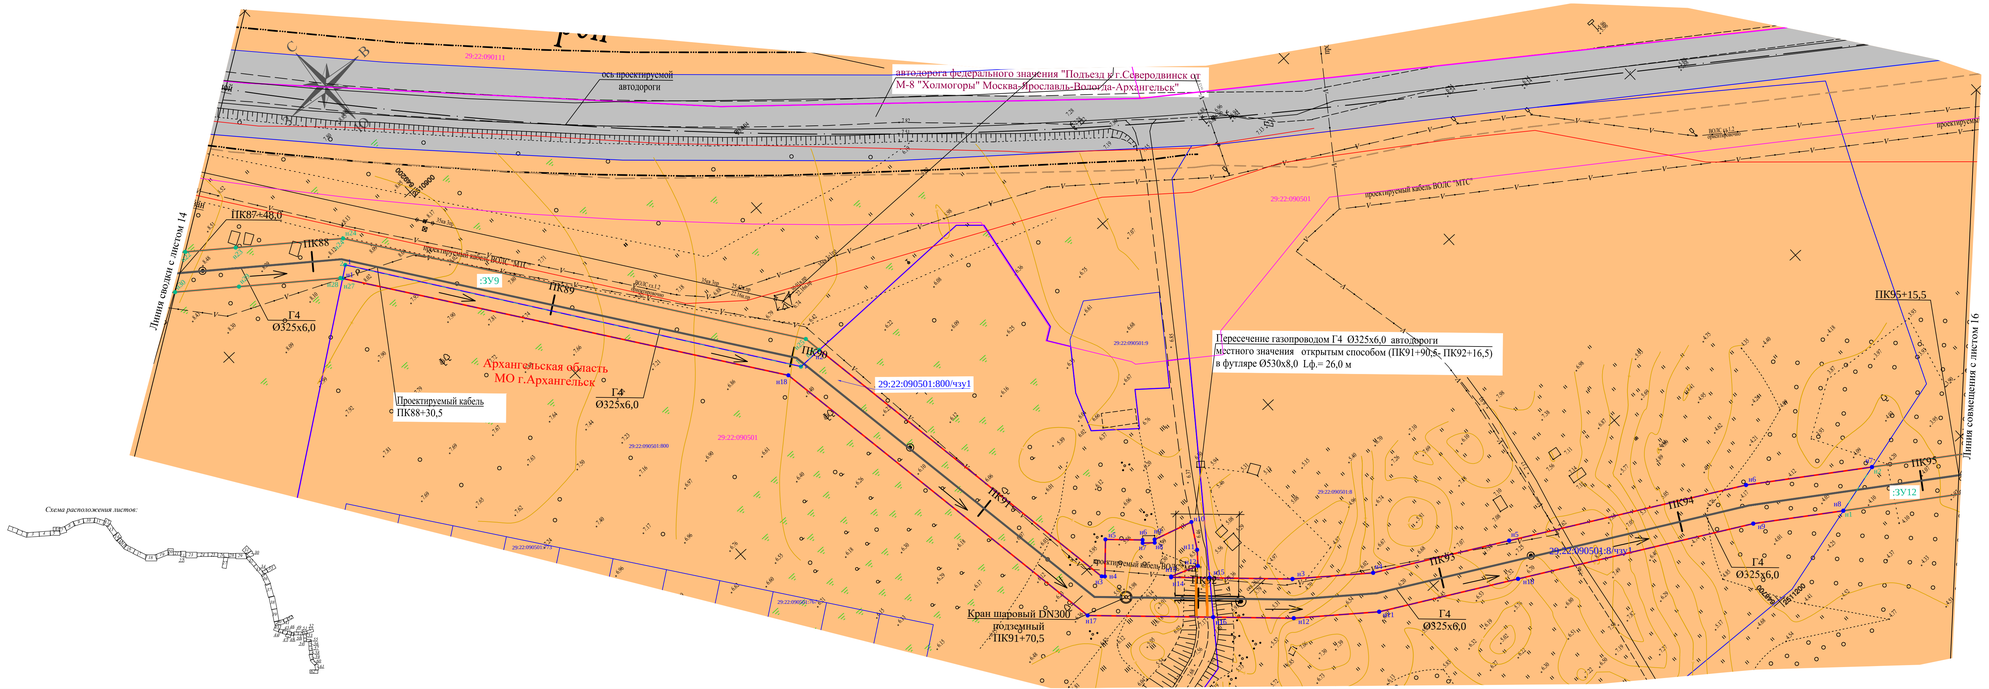

Схема расположения листов:

Условные обозначения

- красные линии
- проектируемый газопровод
- направление движения строительной техники
- граница кадастрового квартала
- граница кадастрового участка
- 29:16:191601:14/чзу1 условный номер части земельного участка
- 29:16:203401 кадастровый номер квартала
- 29:16:0000000:ЗУ1 обозначение образуемых земельных участков
- 47:07:1047005:1426 кадастровые номера земельных участков
- линия электропередач
- линия связи
- границы образуемых земельных участков
- границы образуемых частей земельных участков
- характерные точки образуемых частей земельных участков их номера
- характерные точки образуемых земельных участков, их номера
- земли населенных пунктов
- земли лесного фонда
- земли промышленности, энергетики, транспорта, связи, радиовещания, телевидения, информатики, земли для обеспечения космической деятельности, земли обороны, безопасности и земли иного специального назначения
- земли сельскохозяйственного назначения
- границы зон планируемого размещения объекта местного значения с указанием пересечений с планируемым к размещению объектом

Изм.	Кол.уч.	Лист	N док.	Подпись	Дата
Разраб.		Никонова			09.18
Проверил		Валиева			09.18

378-01-365/15-29/640-1-ПМТ

Газопровод межпоселковый от ГРС "Рикасиха" до ст. Исакогорка Архангельской области (корректировка)

Стадия	Лист	Листов
П	15	62

Проект межевания территории

Чертеж межевания территории М1:1000

ООО "ЭкспертГаз" г.Санкт-Петербург

Инв. N подл. | Подп. и дата | Взам. инв. N

1347

Формат А4х3

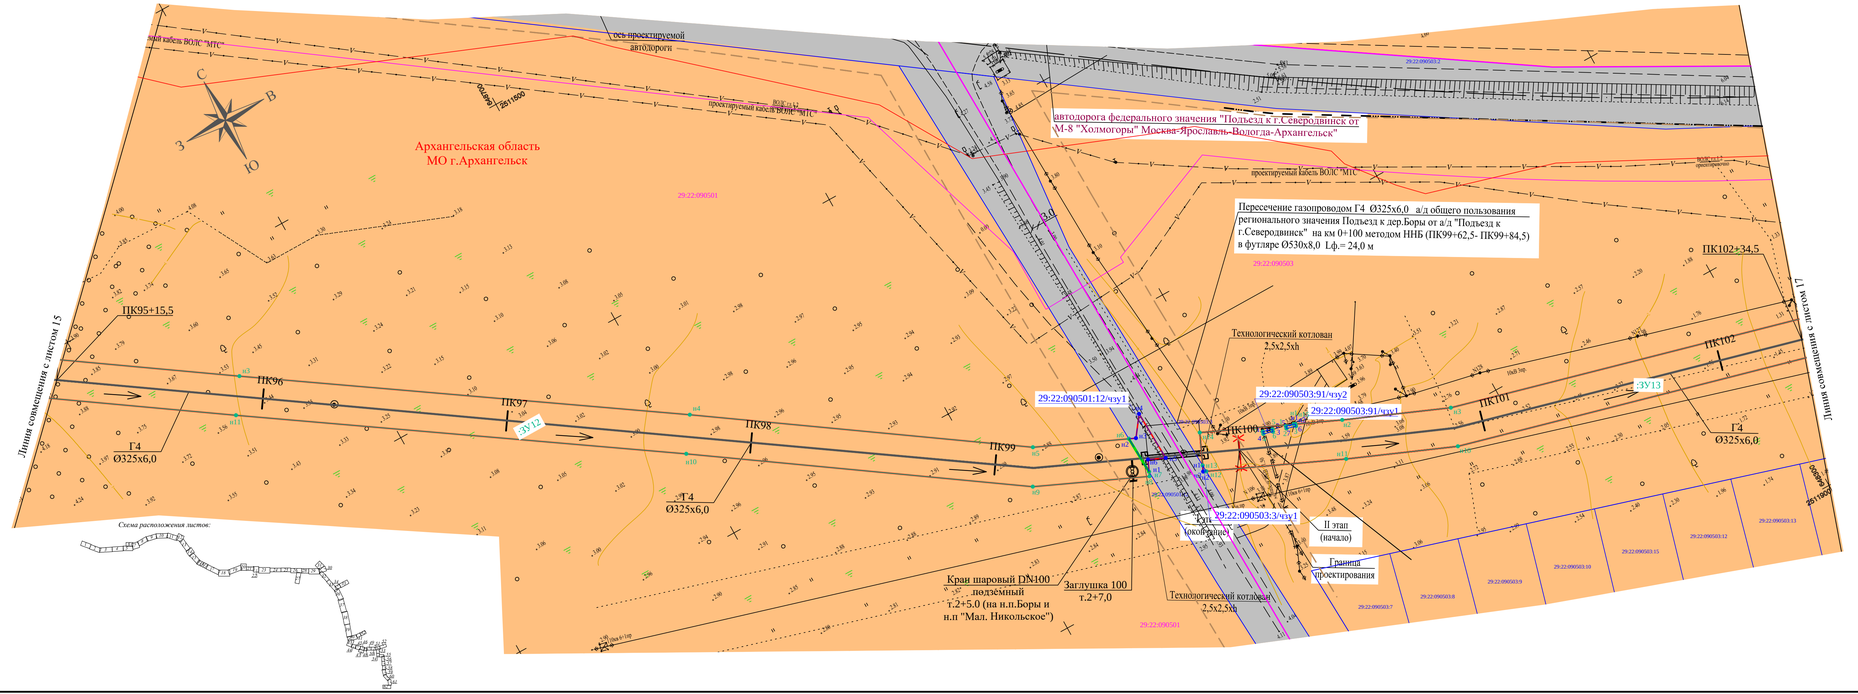

Условные обозначения

- красные линии
- проектируемый газопровод
- направление движения строительной техники
- граница кадастрового квартала
- граница кадастрового участка
- 29:16:191601:14/чзу1 условный номер части земельного участка
- 29:16:203401 кадастровый номер квартала
- 29:16:0000000:ЗУ1 обозначение образуемых земельных участков
- 47:07:1047005:1426 кадастровые номера земельных участков
- линия электропередач
- линия связи
- границы образуемых земельных участков
- границы образуемых частей земельных участков
- характерные точки образуемых частей земельных участков их номера
- характерные точки образуемых земельных участков, их номера
- земли населенных пунктов
- земли лесного фонда
- земли промышленности, энергетики, транспорта, связи, радиовещания, телевидения, информатики, земли для обеспечения космической деятельности, земли обороны, безопасности и земли иного специального назначения
- земли сельскохозяйственного назначения
- границы зон планируемого размещения объекта регионального значения с указанием пересечений с планируемым к размещению объектом

N' Изм.	Кол.уч.	Лист	N' Док.	Подпись	Дата
Разраб.		Никонорова			09.18
Проверил		Валиева			09.18

378-01-365/15-29/640-1-ПМТ

Газопровод межпоселковый от ГРС "Рикасиха" до ст. Исакогорка Архангельской области (корректировка)

Стадия	Лист	Листов
П	16	62

Проект межевания территории

Чертеж межевания территории М1:1000

ООО "ЭкспертГаз" г.Санкт-Петербург

Инв.N подл. | Подп. и дата | Взам. инв.N
1347

Формат А4х3

Схема расположения листов:

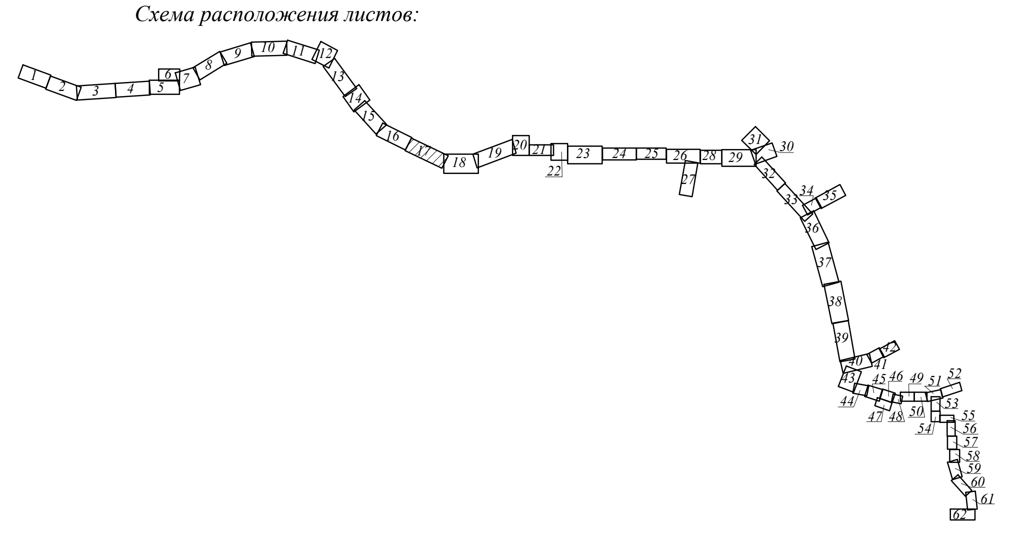

Условные обозначения

- красные линии
- проектируемый газоровод
- направление движения строительной техники
- граница кадастрового квартала
- граница кадастрового участка
- 29:16:191601:14/чзу1 условный номер части земельного участка
- 29:16:203401 кадастровый номер квартала
- 29:16:0000000:ЗУ1 обозначение образуемых земельных участков
- 47:07:1047005:1426 кадастровые номера земельных участков
- линия электропередач
- линия связи
- границы образуемых земельных участков
- границы образуемых частей земельных участков
- характерные точки образуемых частей земельных участков их номера
- характерные точки образуемых земельных участков, их номера
- земли населенных пунктов
- земли лесного фонда
- земли промышленности, энергетики, транспорта, связи, радиовещания, телевидения, информатики, земли для обеспечения космической деятельности, земли обороны, безопасности и земли иного специального назначения
- земли сельскохозяйственного назначения
- земли водного фонда
- границы муниципальных образований

N°.Изм	Кол.уч.	Лист	N°.Док.	Подпись	Дата
Разраб.		Никандрова			09.18
Проверил		Валиева			09.18

378-01-365/15-29/640-1-ПМТ

Газопровод межпоселковый от ГРС "Рикасиха" до ст. Исакогорка Архангельской области (корректировка)

Проект межевания территории

Стадия	Лист	Листов
П	17	62

Чертеж межевания территории М1:1000

ООО "ЭкспертГаз" г.Санкт-Петербург

Взам. инв.N

Подп. и дата

Инв. N подл. 1347

Формат А4х5

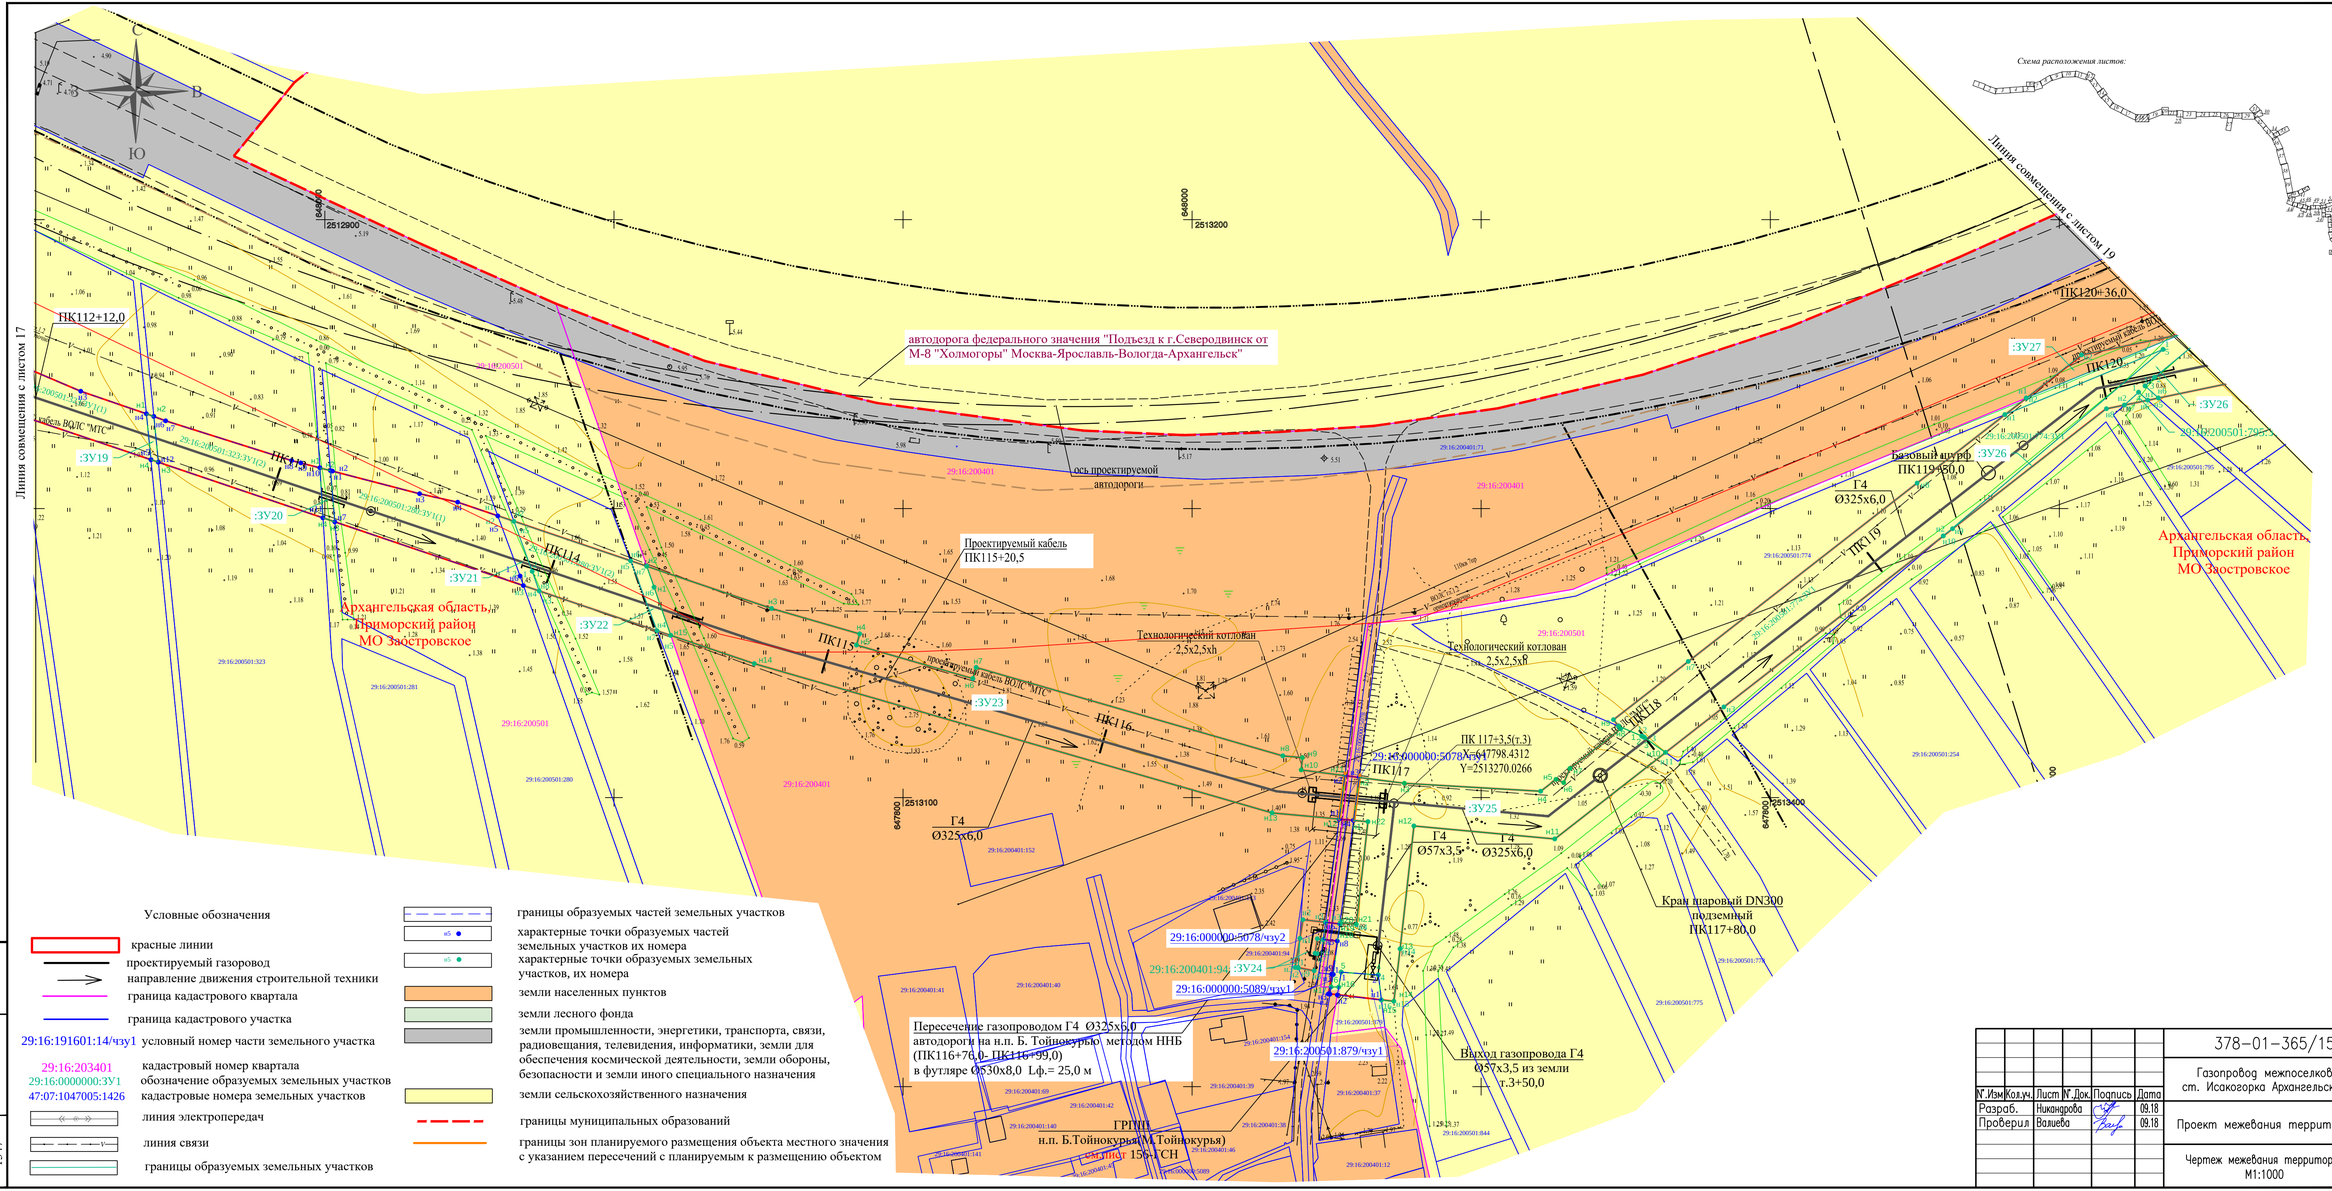

Условные обозначения

- красные линии
- проектируемый газопровод
- направление движения строительной техники
- граница кадастрового квартала
- граница кадастрового участка
- 29:16:191601:14/чзу1 условный номер части земельного участка
- 29:16:203401 кадастровый номер квартала
- 29:16:0000000:ЗУ1 обозначение образуемых земельных участков
- 47:07:1047005:1426 кадастровые номера земельных участков
- линия электропередач
- линия связи
- границы образуемых земельных участков
- границы образуемых частей земельных участков
- характерные точки образуемых частей земельных участков их номера
- характерные точки образуемых земельных участков, их номера
- земли населенных пунктов
- земли лесного фонда
- земли промышленности, энергетики, транспорта, связи, радиовещания, телевидения, информатики, земли для обеспечения космической деятельности, земли обороны, безопасности и земли иного специального назначения
- земли сельскохозяйственного назначения
- границы муниципальных образований
- границы зон планируемого размещения объекта местного значения с указанием пересечений с планируемым к размещению объектом

Взам. инв.N	Подп. и дата	Инв.N подл.
		1347

Изм.	Кол.уч.	Лист	N док.	Подпись	Дата
Разраб.		Никандрова			09.18
Проверил		Валиева			09.18

378-01-365/15-29/640-1-ПМТ

Газопровод межпоселковый от ГРС "Рикасиха" до ст. Исакогорка Архангельской области (корректировка)

Стадия	Лист	Листов
П	18	62

Проект межевания территории

Чертеж межевания территории М1:1000

ООО "ЭкспертГаз" г.Санкт-Петербург

Формат А3х3

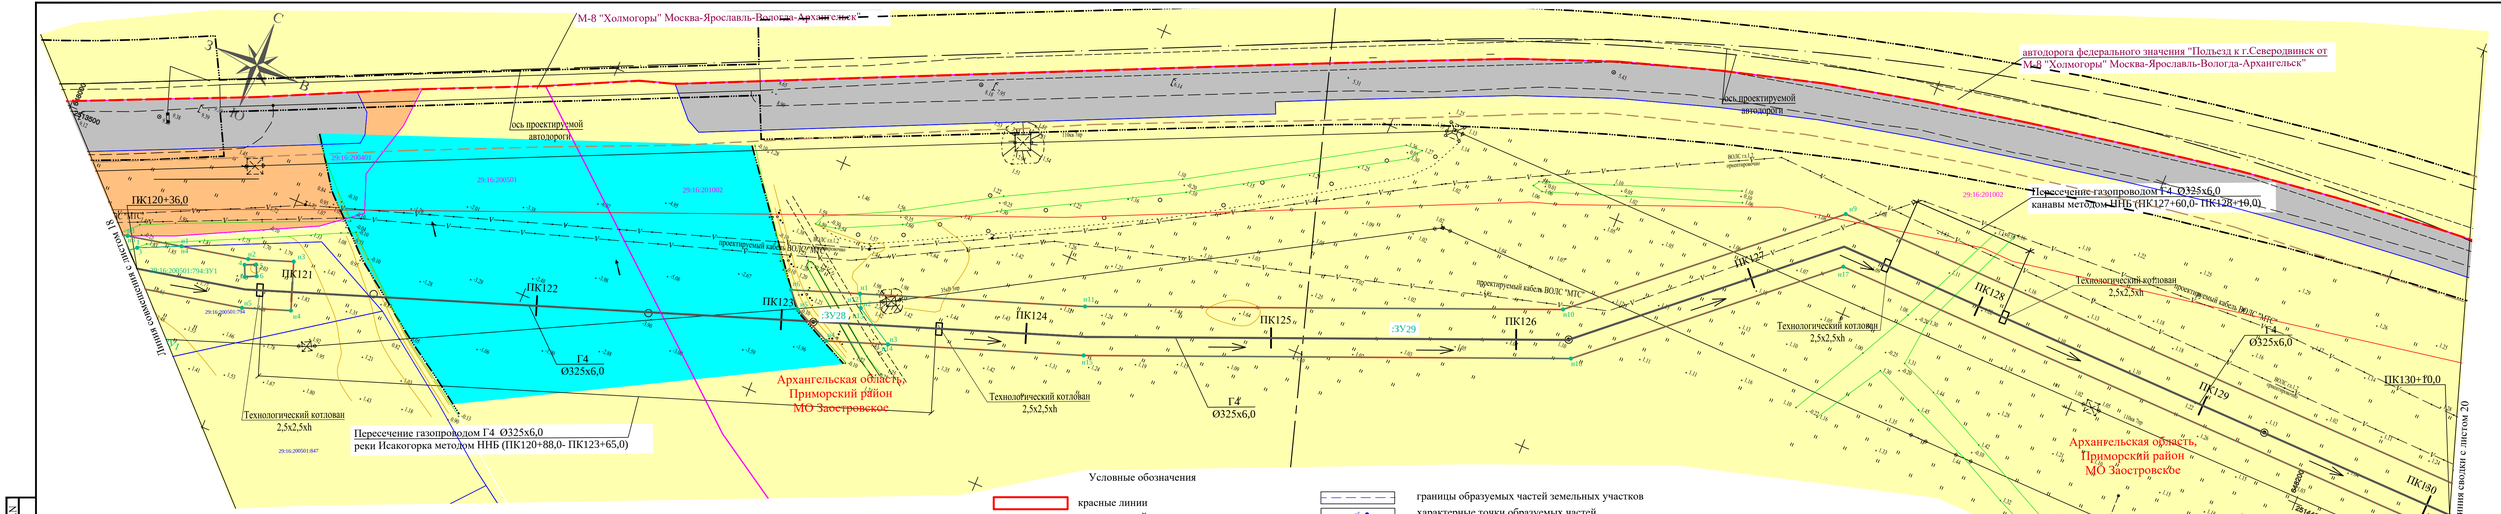

Условные обозначения

- красные линии
- проектируемый газопровод
- направление движения строительной техники
- граница кадастрового квартала
- граница кадастрового участка
- 29:16:191601:14/чзу1 условный номер части земельного участка
- 29:16:203401 кадастровый номер квартала
- 29:16:0000000:ЗУ1 обозначение образуемых земельных участков
- 47:07:1047005:1426 кадастровые номера земельных участков
- линия электропередач
- линия связи
- границы образуемых земельных участков
- границы образуемых частей земельных участков
- характерные точки образуемых частей земельных участков их номера
- характерные точки образуемых земельных участков, их номера
- земли населенных пунктов
- земли лесного фонда
- земли промышленности, энергетики, транспорта, связи, радиовещания, телевидения, информатики, земли для обеспечения космической деятельности, земли обороны, безопасности и земли иного специального назначения
- земли сельскохозяйственного назначения
- земли водного фонда
- границы муниципальных образований

Изм.	Кол.уч.	Лист	N док.	Подпись	Дата
Разраб.	Никонорова				09.18
Проверил	Валиева				09.18

378-01-365/15-29/640-1-ПМТ

Газопровод межпоселковый от ГРС "Рикасиха" до ст. Исакогорка Архангельской области (корректировка)

Стадия	Лист	Листов
П	19	62

Проект межевания территории

Чертеж межевания территории М1:1000

ООО "ЭкспертГаз" г.Санкт-Петербург

Инв.N подл. | Подп. и дата | Взам.инв.N | 1347

Формат А4х3

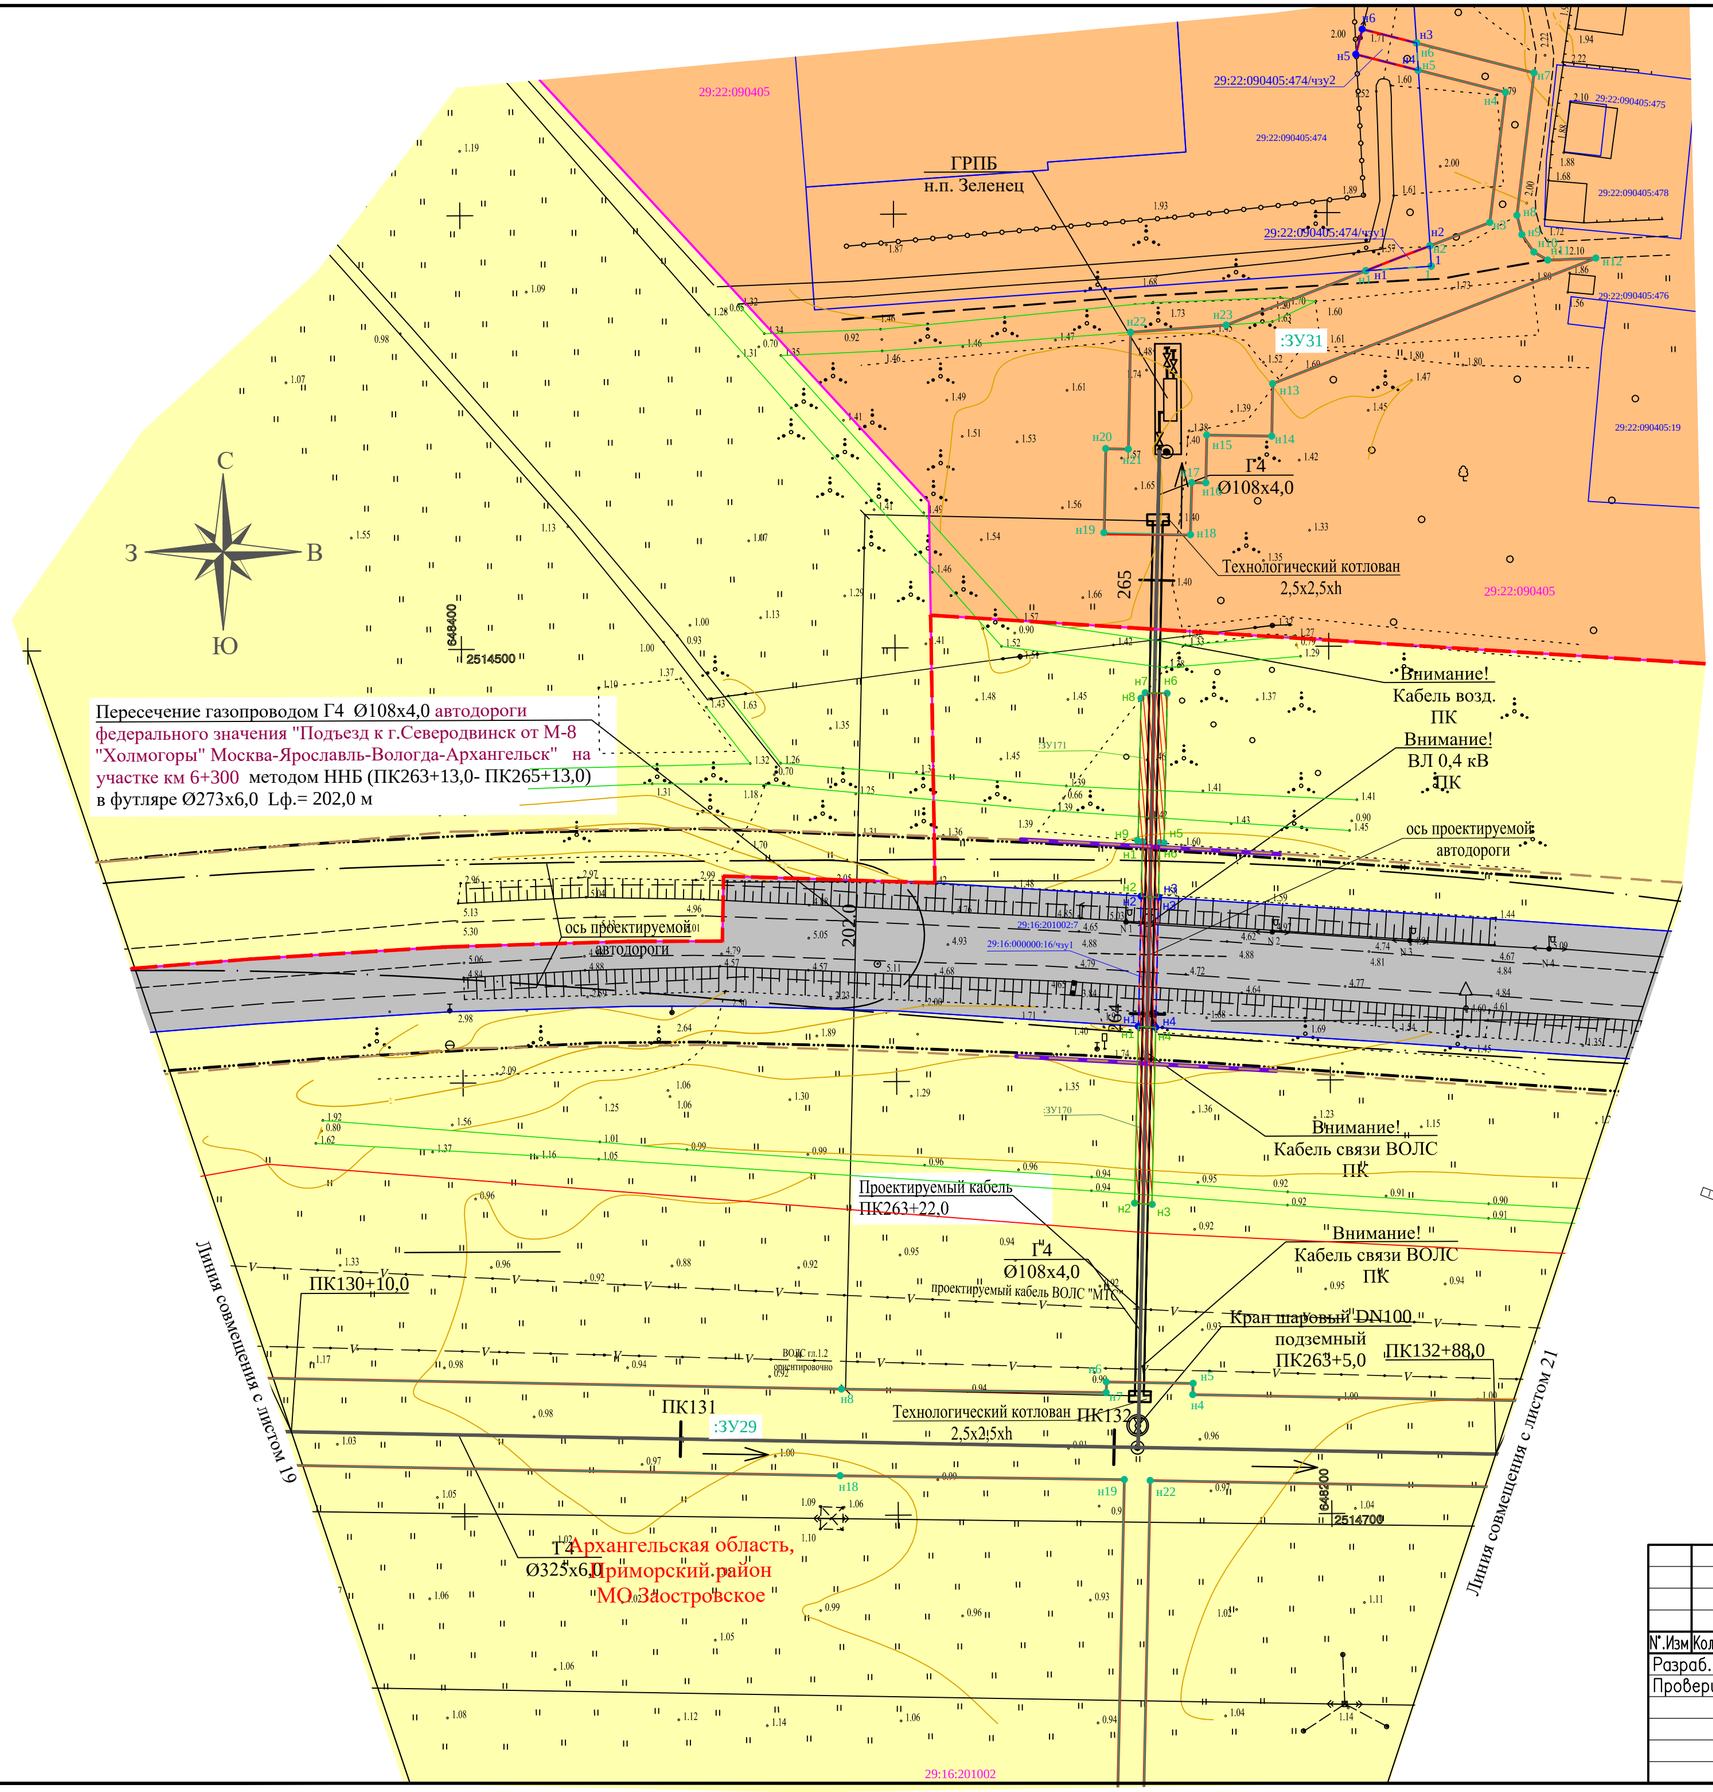

Условные обозначения

- красные линии
- проектируемый газопровод
- направление движения строительной техники
- граница кадастрового квартала
- граница кадастрового участка
- 29:16:191601:14/чзу1 условный номер части земельного участка
- 29:16:203401 кадастровый номер квартала
- 29:16:0000000:ЗУ1 обозначение образуемых земельных участков
- 47:07:1047005:1426 кадастровые номера земельных участков
- линия электропередач
- линия связи
- границы образуемых земельных участков
- границы образуемых частей земельных участков
- н5 характерные точки образуемых частей земельных участков их номера
- н5 характерные точки образуемых земельных участков, их номера
- земли населенных пунктов
- земли лесного фонда
- земли промышленности, энергетики, транспорта, связи, радиовещания, телевидения, информатики, земли для обеспечения космической деятельности, земли обороны, безопасности и земли иного специального назначения
- земли сельскохозяйственного назначения
- границы муниципальных образований
- границы зон планируемого размещения объекта федерального значения с указанием пересечений с планируемым к размещению объектом
- границы зон действия публичных сервитутов

Схема расположения листов:

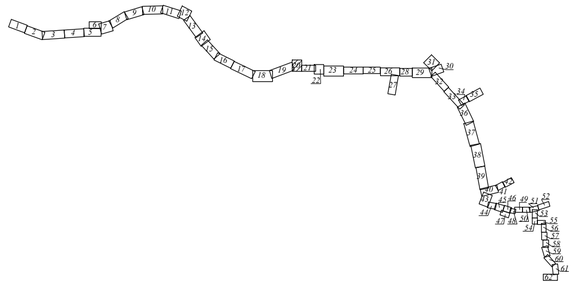

Взам. инв.N							
Подп. и дата							
Инв. N подл.	1314						

N°.Изм	Кол.уч.	Лист	N°.Док.	Подпись	Дата
Разраб.		Никандрова			09.18
Проверил		Валиева			09.18

378-01-365/15-29/640-1-ПМТ			
Газопровод межпоселковый от ГРС "Рикасиха" до ст. Исакогорка Архангельской области (корректировка)			
Проект межевания территории	Стадия	Лист	Листов
	П	20	62
Чертеж межевания территории М1:1000	ООО "ЭкспертГаз" г.Санкт-Петербург		

Формат А2

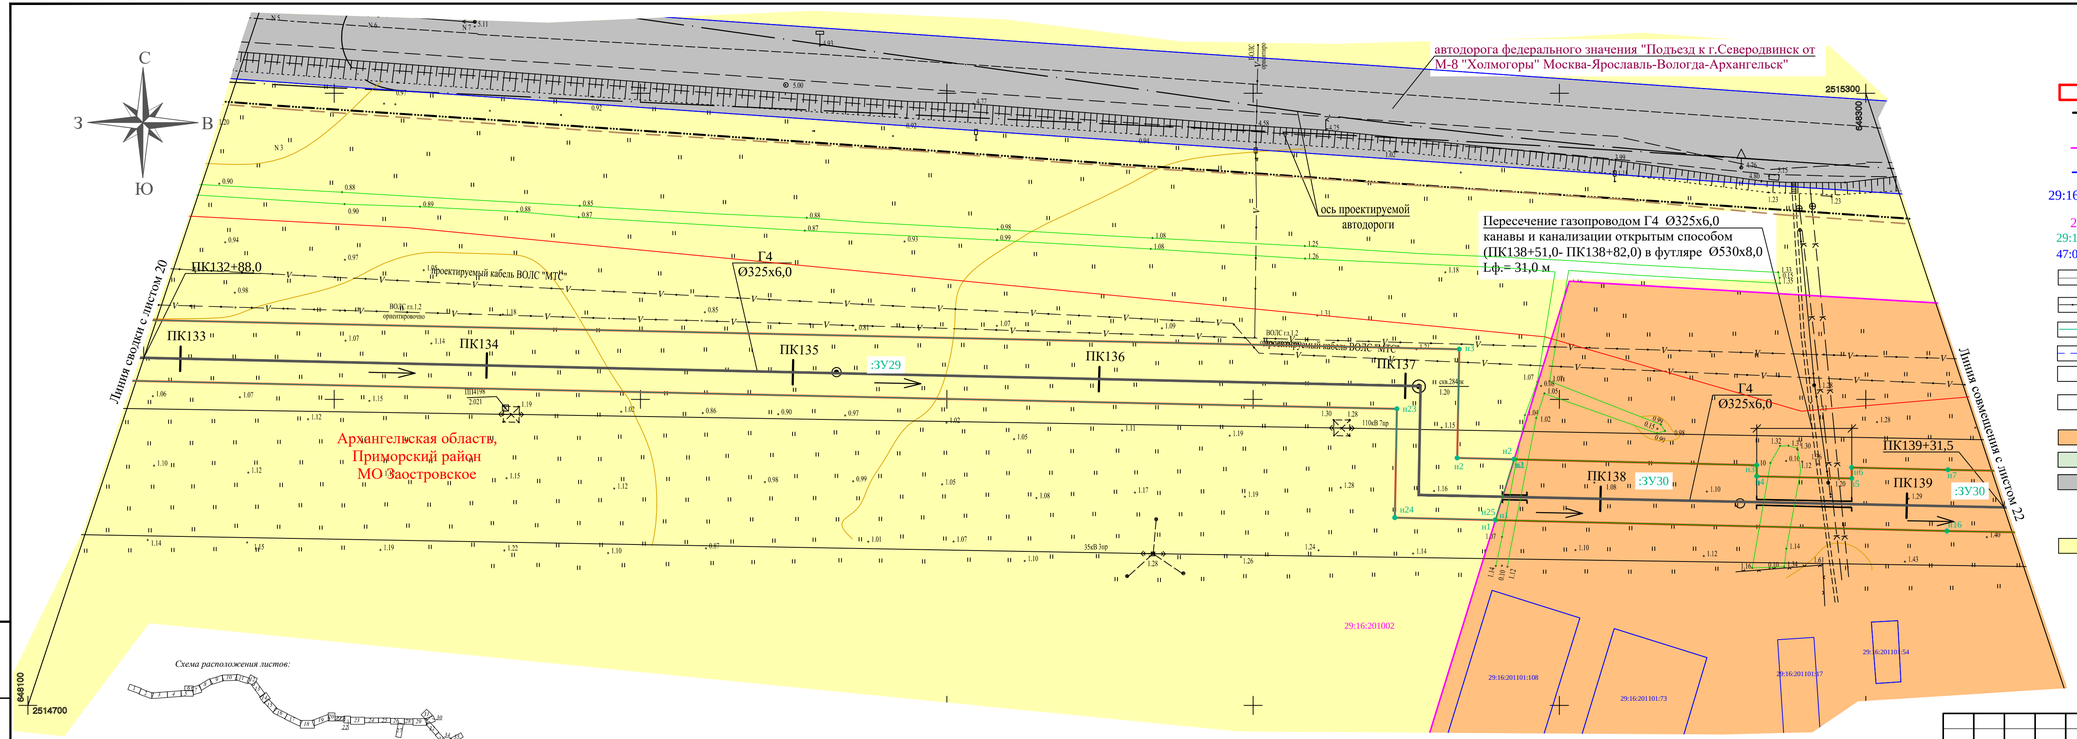

Схема расположения листов:

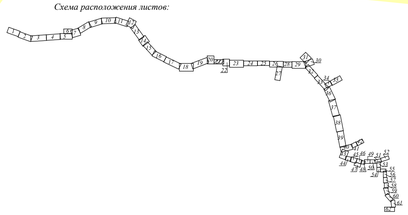

Условные обозначения

- красные линии
- проектируемый газопровод
- направление движения строительной техники
- граница кадастрового квартала
- граница кадастрового участка
- 29:16:191601:14/чзу1 условный номер части земельного участка
- 29:16:203401 кадастровый номер квартала
- 29:16:0000000:ЗУ1 обозначение образуемых земельных участков
- 47:07:1047005:1426 кадастровые номера земельных участков
- линия электропередач
- линия связи
- границы образуемых земельных участков
- границы образуемых частей земельных участков
- характерные точки образуемых частей земельных участков их номера
- характерные точки образуемых земельных участков, их номера
- земли населенных пунктов
- земли лесного фонда
- земли промышленности, энергетики, транспорта, связи, радиовещания, телевидения, информатики, земли для обеспечения космической деятельности, земли обороны, безопасности и земли иного специального назначения
- земли сельскохозяйственного назначения

Изм.	Кол.уч.	Лист	№ док.	Подпись	Дата
Разраб.		Никандрова			09.18
Проверил		Валиева			09.18

378-01-365/15-29/640-1-ПМТ

Газопровод межпоселковый от ГРС "Рикасиха" до ст. Исакогорка Архангельской области (корректировка)

Стадия	Лист	Листов
П	21	62

Проект межевания территории

Чертеж межевания территории М1:1000

ООО "ЭкспертГаз" г.Санкт-Петербург

Взам. инв.N | Подп. и дата | Инв. N подл. 1347

Формат А4х4

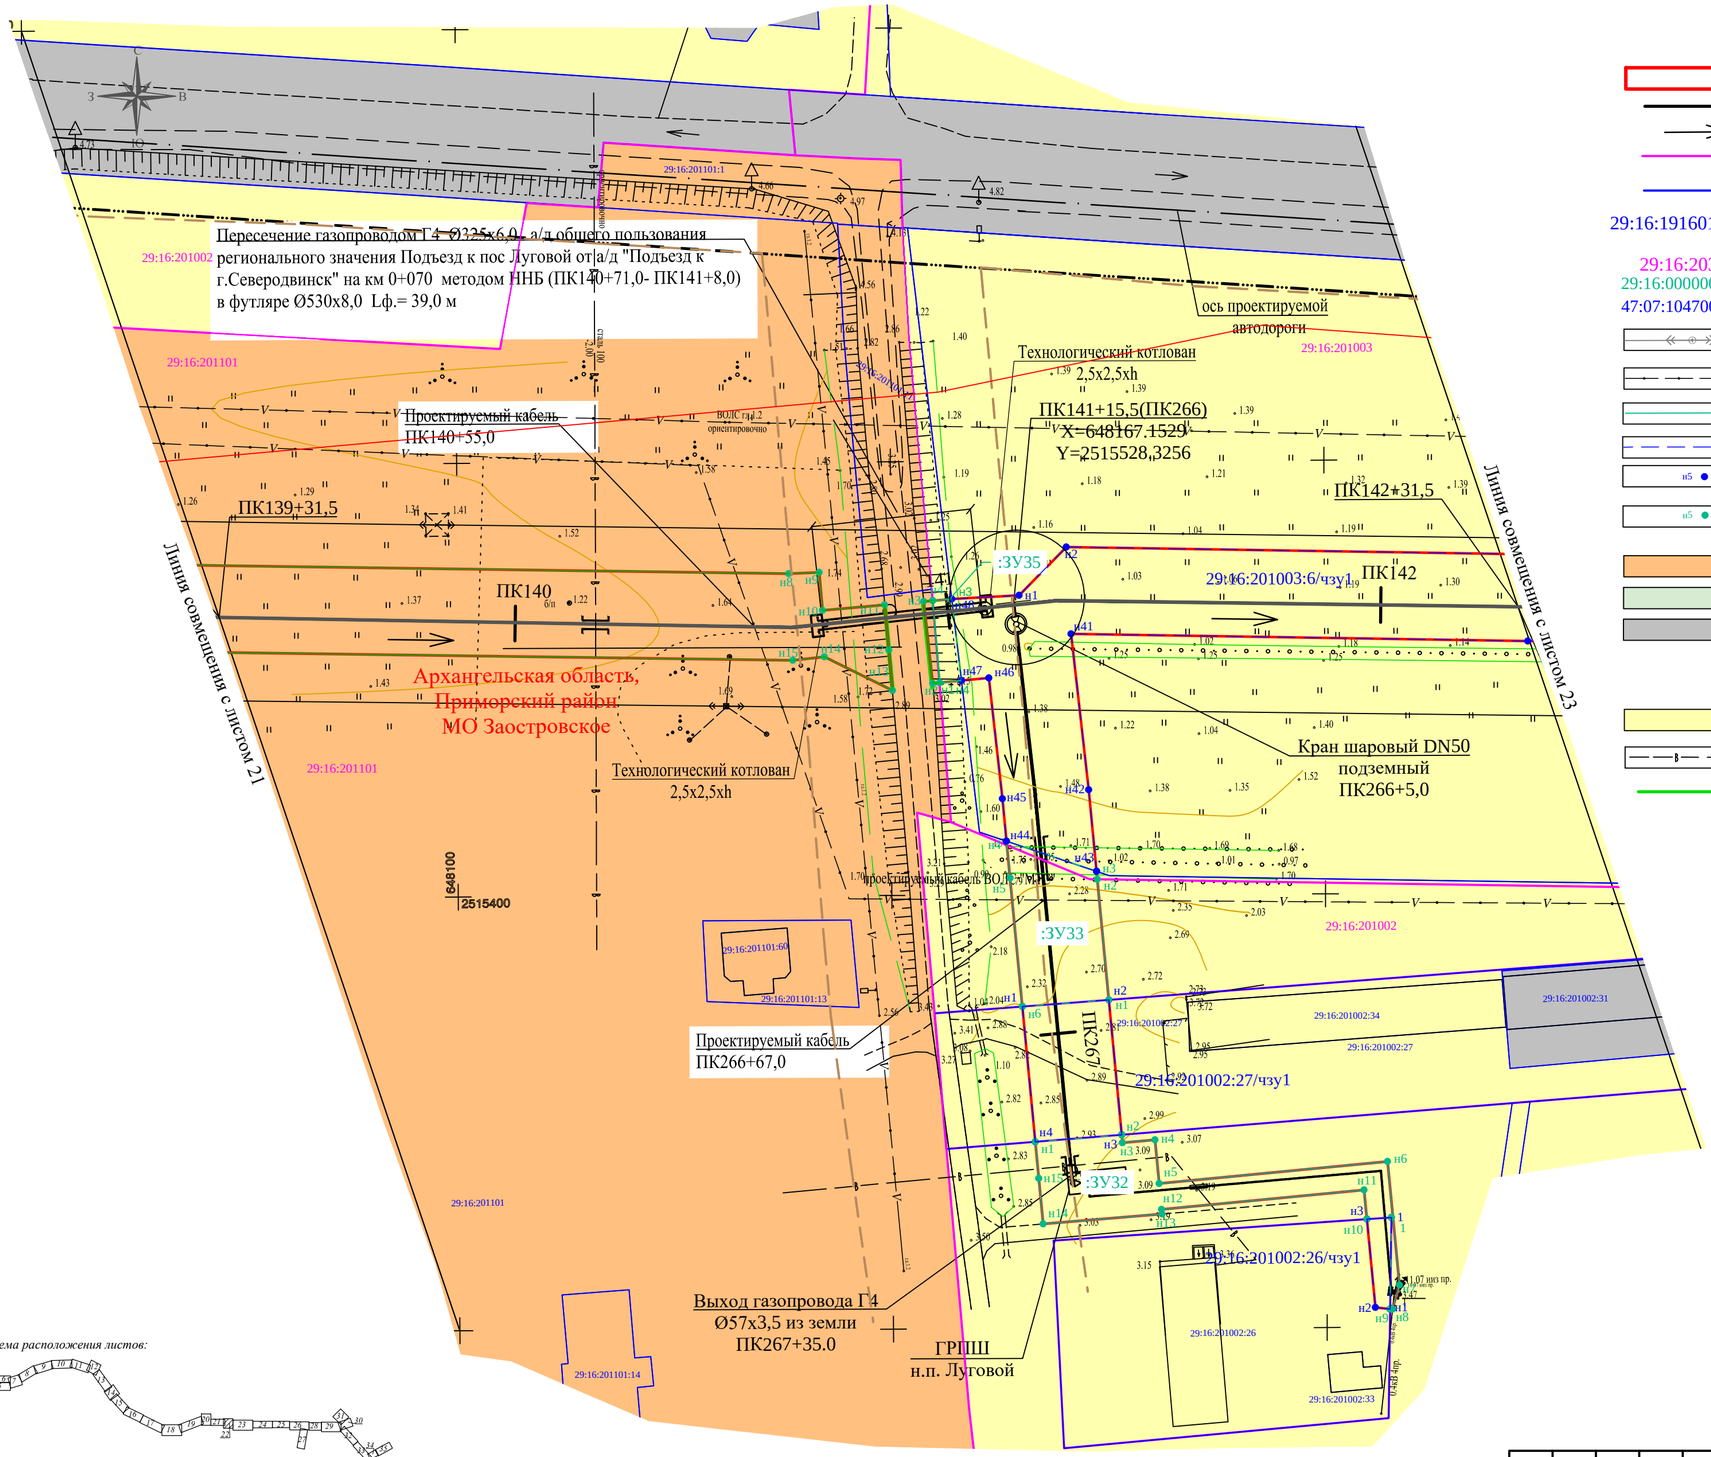

Условные обозначения

- красные линии
- проектируемый газопровод
- направление движения строительной техники
- граница кадастрового квартала
- граница кадастрового участка
- 29:16:191601:14/чзу1 условный номер части земельного участка
- 29:16:203401 кадастровый номер квартала
- 29:16:0000000:ЗУ1 обозначение образуемых земельных участков
- 47:07:1047005:1426 кадастровые номера земельных участков
- линия электропередач
- линия связи
- границы образуемых земельных участков
- границы образуемых частей земельных участков
- н5 характерные точки образуемых частей земельных участков их номера
- н5 характерные точки образуемых земельных участков, их номера
- земли населенных пунктов
- земли лесного фонда
- земли промышленности, энергетики, транспорта, связи, радиовещания, телевидения, информатики, земли для обеспечения космической деятельности, земли обороны, безопасности и земли иного специального назначения
- земли сельскохозяйственного назначения
- водопровод
- границы зон планируемого размещения объекта регионального значения с указанием пересечений с планируемым к размещению объектом

Схема расположения листов:

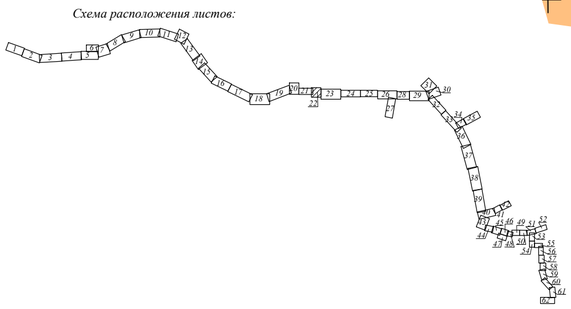

						378-01-365/15-29/640-1-ПМТ	
						Газопровод межпоселковый от ГРС "Рикасиха" до ст. Исакогорка Архангельской области (корректировка)	
N°.Изм	Кол.уч.	Лист	N°.Док.	Подпись	Дата		
Разраб.		Никандрова			09.18	Проект межевания территории	Стадия: П; Лист: 22; Листов: 62
Проверил		Валиева			09.18		
						Чертеж межевания территории М1:1000	ООО "ЭкспертГаз" г.Санкт-Петербург

Инв. N подл. 1347 | Подп. и дата | Взам. инв.N

Формат А2

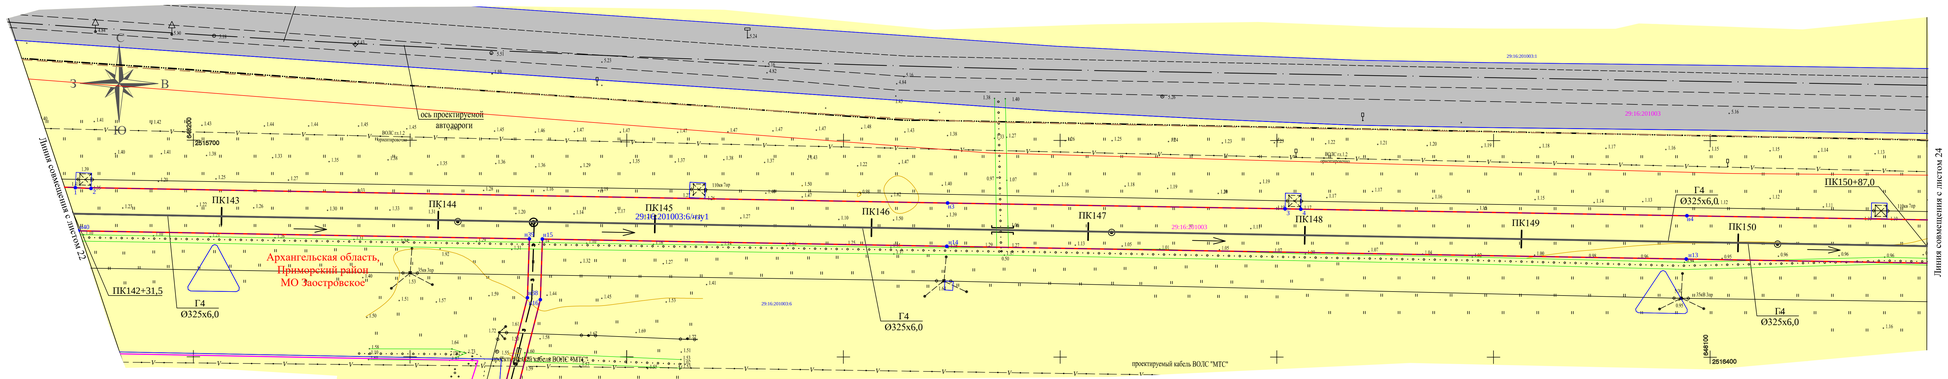

Условные обозначения

- красные линии
- проектируемый газопровод
- направление движения строительной техники
- граница кадастрового квартала
- граница кадастрового участка
- 29:16:191601:14/чзу1 условный номер части земельного участка
- 29:16:203401 кадастровый номер квартала
- 29:16:0000000:ЗУ1 обозначение образуемых земельных участков
- 47:07:1047005:1426 кадастровые номера земельных участков
- линия электропередач
- линия связи
- границы образуемых земельных участков
- границы образуемых частей земельных участков
- характерные точки образуемых частей земельных участков их номера
- характерные точки образуемых земельных участков, их номера
- земли населенных пунктов
- земли лесного фонда
- земли промышленности, энергетики, транспорта, связи, радиовещания, телевидения, информатики, земли для обеспечения космической деятельности, земли обороны, безопасности и земли иного специального назначения
- земли сельскохозяйственного назначения

Схема расположения листов:

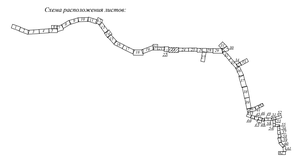

					378-01-365/15-29/640-1-ПМТ
N Изм.	Кол.уч.	Лист	N док.	Подпись	Дата
Разраб.		Никандова			09.18
Проверил		Вахнина			09.18
					Газопровод межпоселковый от ГРС "Рикасиха" до ст. Исакогорка Архангельской области (корректировка)
					Проект межевания территории
					Стадия: П; Лист: 23; Листов: 62
					Чертеж межевания территории М1:1000
					ООО "ЭкспертГаз" г.Санкт-Петербург

Инв. N подл. | Подп. и дата | Взам. инв. N
1347

Формат А3х4

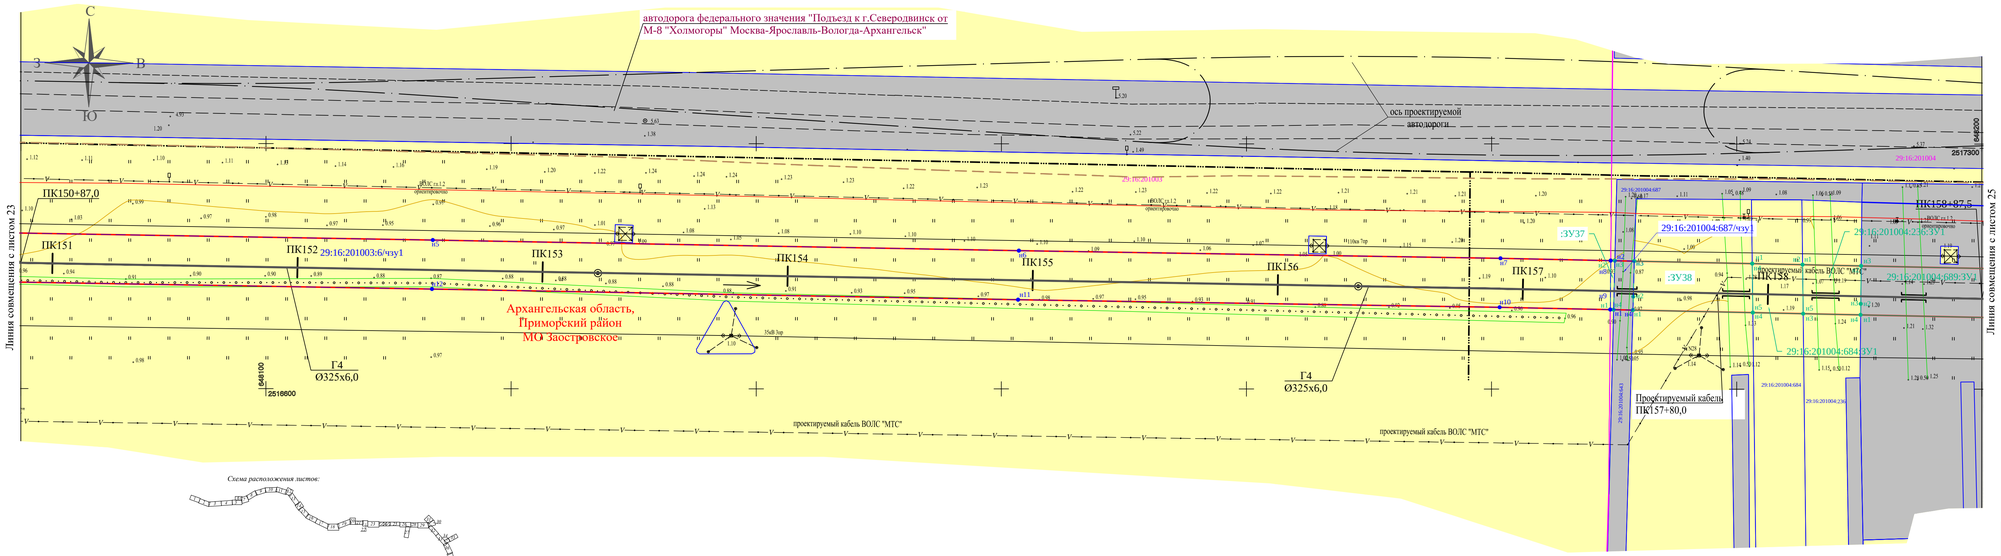

Схема расположения листов:

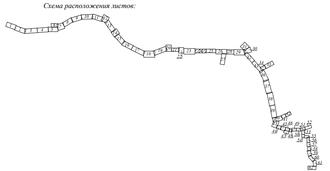

Условные обозначения

- красные линии
- проектируемый газопровод
- направление движения строительной техники
- граница кадастрового квартала
- граница кадастрового участка
- 29:16:191601:14/чзу1 условный номер части земельного участка
- 29:16:203401 кадастровый номер квартала
- 29:16:0000000:ЗУ1 обозначение образуемых земельных участков
- 47:07:1047005:1426 кадастровые номера земельных участков
- линия электропередач
- линия связи
- границы образуемых земельных участков
- границы образуемых частей земельных участков
- характерные точки образуемых частей земельных участков их номера
- характерные точки образуемых земельных участков, их номера
- земли населенных пунктов
- земли лесного фонда
- земли промышленности, энергетики, транспорта, связи, радиовещания, телевидения, информатики, земли для обеспечения космической деятельности, земли обороны, безопасности и земли иного специального назначения
- земли сельскохозяйственного назначения

Изм.	Кол.уч.	Лист	N док.	Подпись	Дата
Разраб.		Никонорова			09.18
Проверил		Валиева			09.18

378-01-365/15-29/640-1-ПМТ

Газопровод межпоселковый от ГРС "Рикасиха" до ст. Исакогорка Архангельской области (корректировка)

Стадия	Лист	Листов
П	24	62

Проект межевания территории

Чертеж межевания территории М1:1000

ООО "ЭкспертГаз" г.Санкт-Петербург

Инв. N подл. | Подп. и дата | Взам. инв. N

1347

Формат А4х3

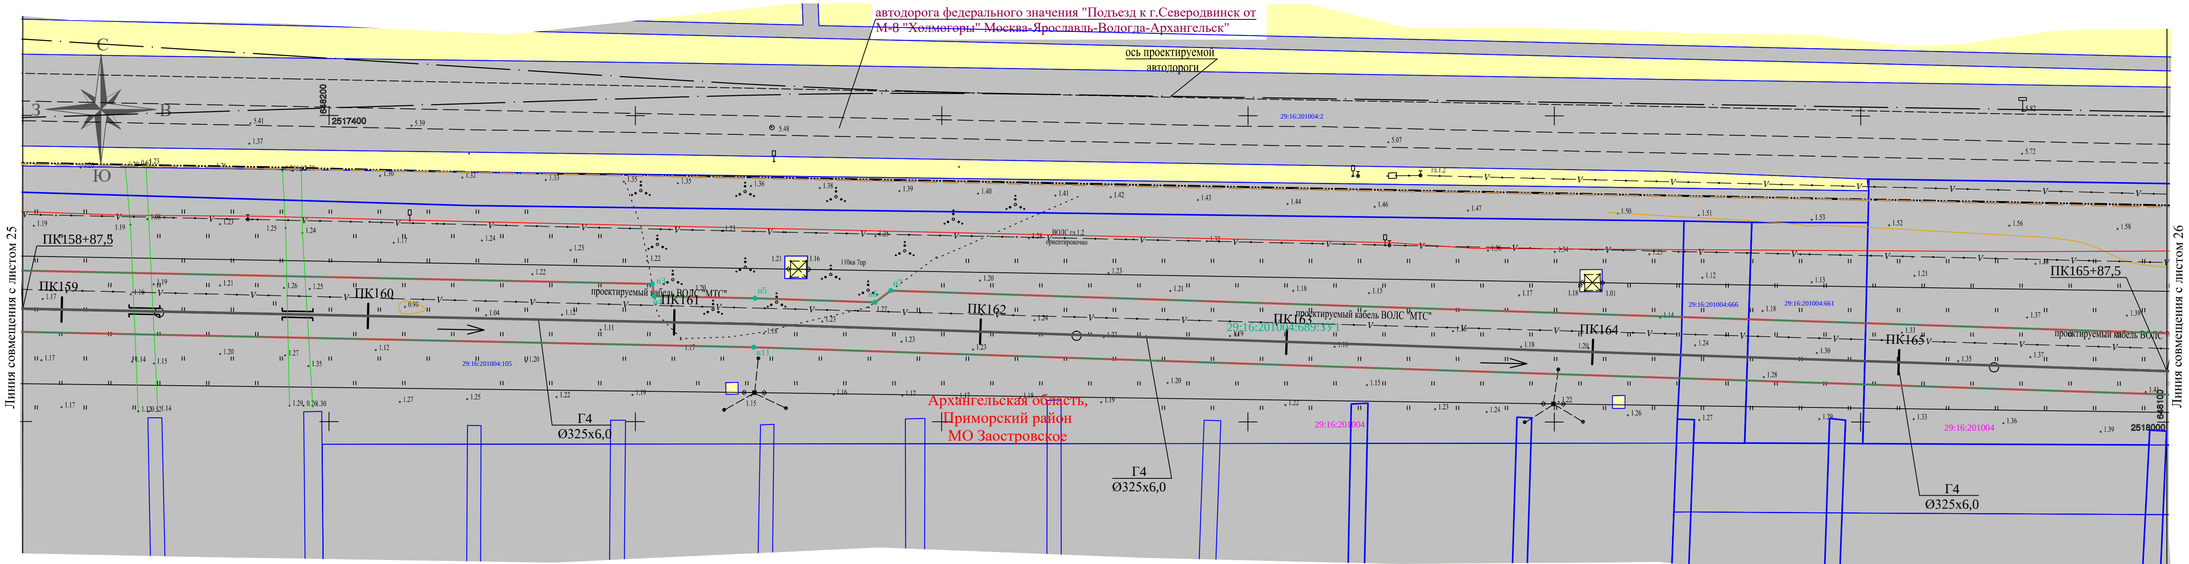

Схема расположения листов:

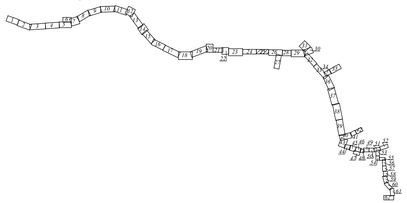

Условные обозначения

- красные линии
- проектируемый газопровод
- направление движения строительной техники
- граница кадастрового квартала
- граница кадастрового участка
- 29:16:191601:14/чзу1 — условный номер части земельного участка
- 29:16:203401 — кадастровый номер квартала
- 29:16:0000000:3У1 — обозначение образуемых земельных участков
- 47:07:1047005:1426 — кадастровые номера земельных участков
- линия электропередач
- линия связи
- границы образуемых земельных участков
- границы образуемых частей земельных участков
- н5 — характерные точки образуемых частей земельных участков их номера
- н5 — характерные точки образуемых земельных участков, их номера
- земли населенных пунктов
- земли лесного фонда
- земли промышленности, энергетики, транспорта, связи, радиовещания, телевидения, информатики, земли для обеспечения космической деятельности, земли обороны, безопасности и земли иного специального назначения
- земли сельскохозяйственного назначения

Изм.	Кол.уч.	Лист	№ док.	Подпись	Дата
Разраб.		Никандрова			09.18
Проверил		Валиева			09.18

378-01-365/15-29/640-1-ПМТ

Газопровод межпоселковый от ГРС "Рикасиха" до ст. Исакогорка Архангельской области (корректировка)

Стадия	Лист	Листов
П	25	62

Проект межевания территории

Чертеж межевания территории М1:1000

ООО "ЭкспертГаз" г.Санкт-Петербург

Взам. инв.N | Подп. и дата | Инв. N подл. 1347

Формат А4х4

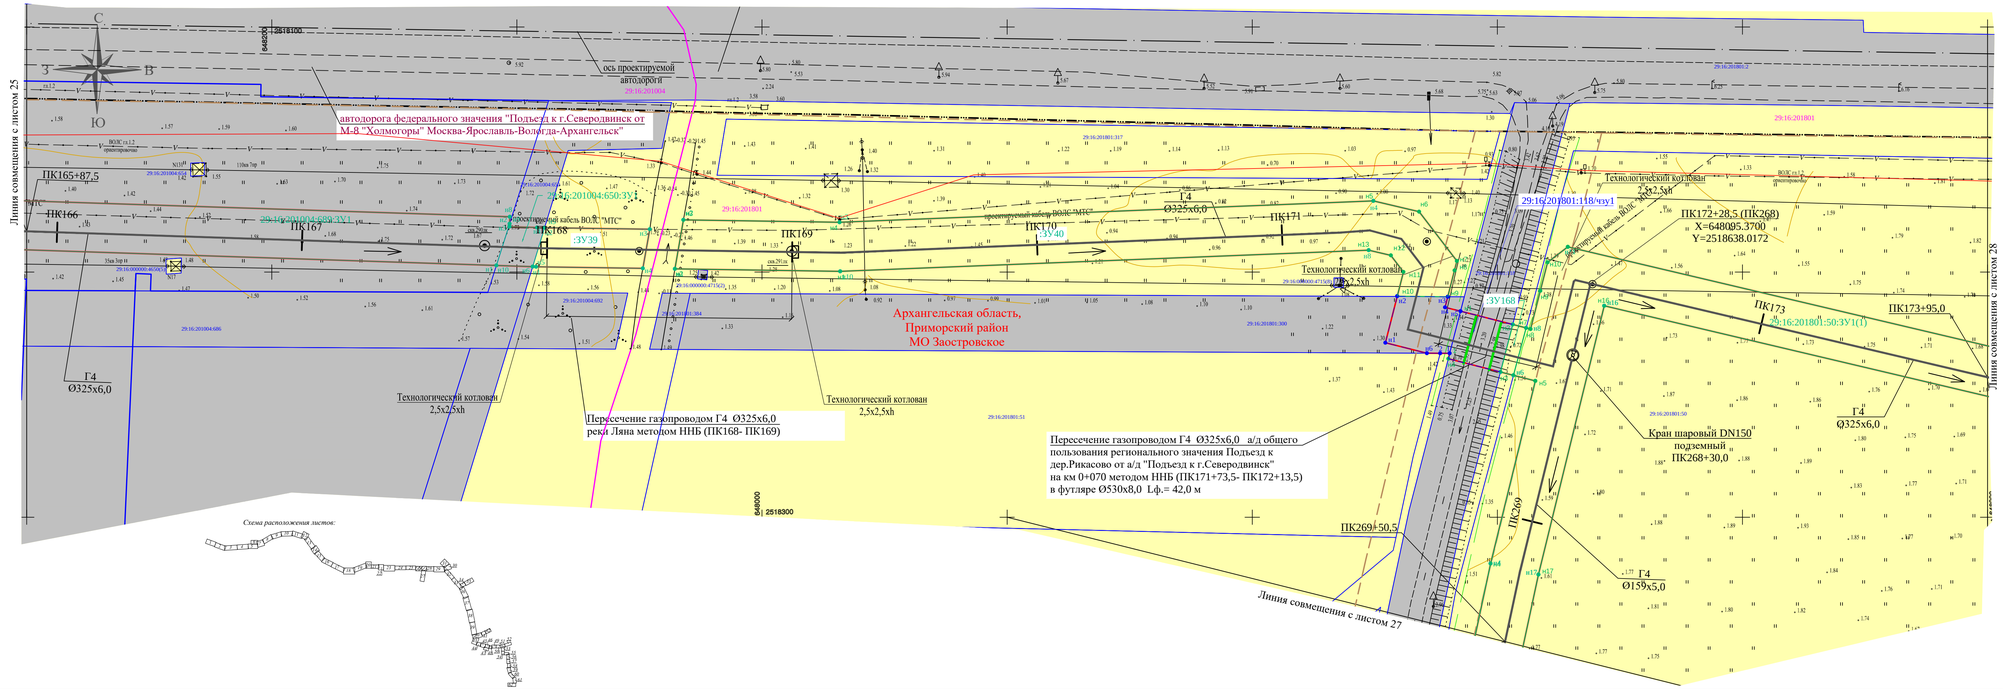

Условные обозначения

- красные линии
- проектируемый газопровод
- направление движения строительной техники
- граница кадастрового квартала
- граница кадастрового участка
- 29:16:191601:14/чзу1 условный номер части земельного участка
- 29:16:203401 кадастровый номер квартала
- 29:16:0000000:3У1 обозначение образуемых земельных участков
- 47:07:1047005:1426 кадастровые номера земельных участков
- линия электропередач
- линия связи
- границы образуемых земельных участков
- границы образуемых частей земельных участков
- характерные точки образуемых частей земельных участков их номера
- характерные точки образуемых земельных участков, их номера
- земли населенных пунктов
- земли лесного фонда
- земли промышленности, энергетики, транспорта, связи, радиовещания, телевидения, информатики, земли для обеспечения космической деятельности, земли обороны, безопасности и земли иного специального назначения
- земли сельскохозяйственного назначения
- земли водного фонда
- границы зон планируемого размещения объекта регионального значения с указанием пересечений с планируемыми к размещению объектом

Изм.	Кол.уч.	Лист	N док.	Подпись	Дата
Разраб.		Никонорова			09.18
Проверил		Валиева			09.18

378-01-365/15-29/640-1-ПМТ

Газопровод межпоселковый от ГРС "Рикасиха" до ст. Исакогорка Архангельской области (корректировка)

Стадия	Лист	Листов
П	26	62

Проект межевания территории

Чертеж межевания территории М1:1000

ООО "ЭкспертГаз" г.Санкт–Петербург

Инв.N подл. | Подп. и дата | Взам. инв.N | 1347

Формат А4х3

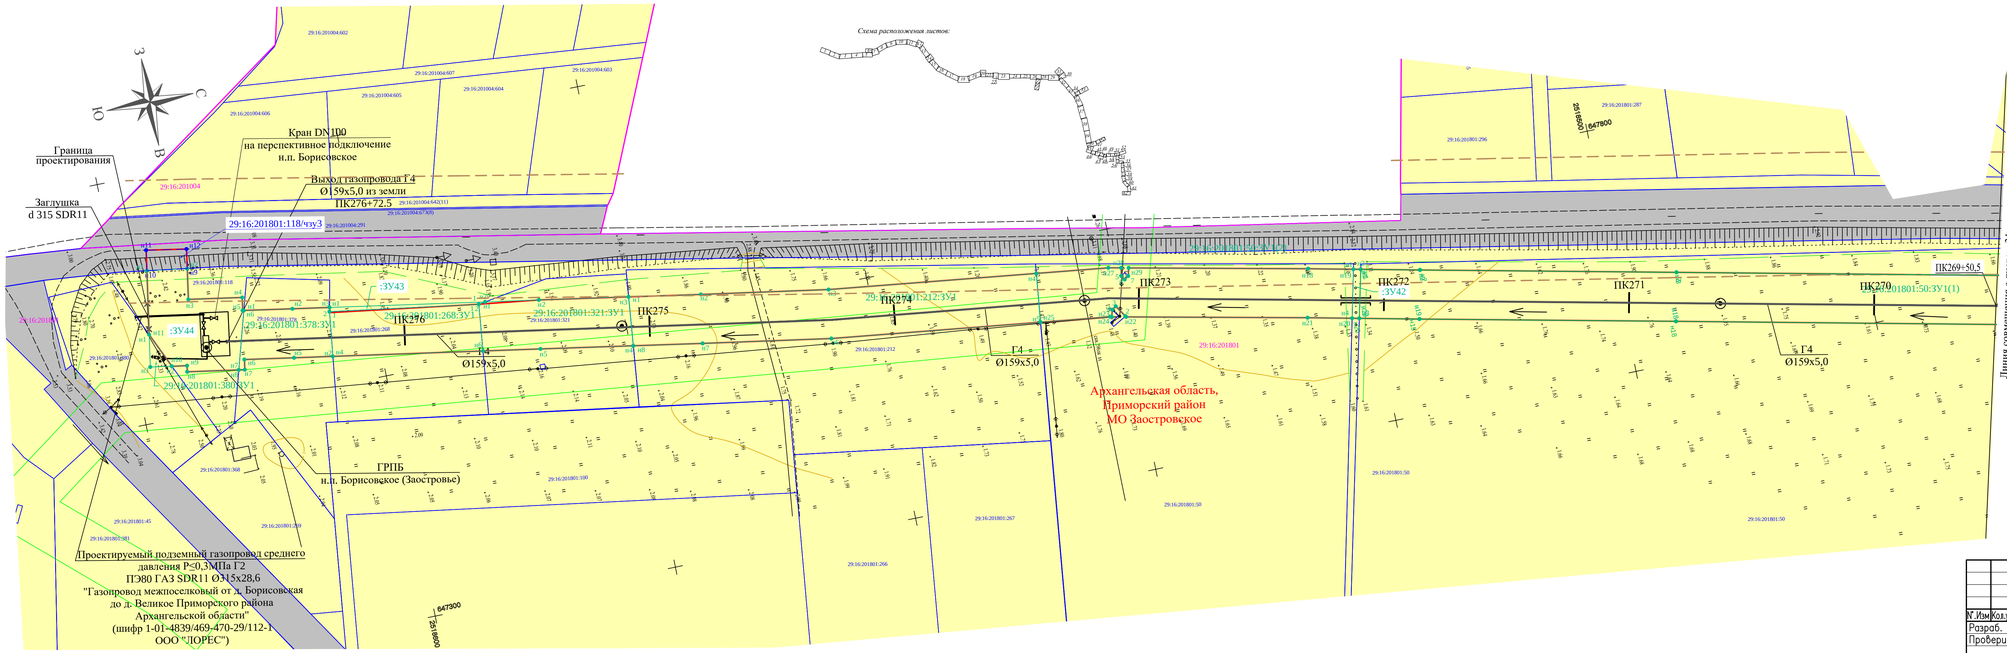

Условные обозначения

- красные линии
- проектируемый газопровод
- направление движения строительной техники
- граница кадастрового квартала
- граница кадастрового участка
- 29:16:191601:14/чзу1 — условный номер части земельного участка
- 29:16:0000000:ЗУ1 — кадастровый номер квартала, обозначение образуемых земельных участков
- 47:07:1047005:1426 — кадастровые номера земельных участков
- линия электропередач
- линия связи
- границы образуемых земельных участков
- границы образуемых частей земельных участков
- характерные точки образуемых частей земельных участков их номера
- характерные точки образуемых земельных участков, их номера
- земли населенных пунктов
- земли лесного фонда
- земли промышленности, энергетики, транспорта, связи, радиовещания, телевидения, информатики, земли для обеспечения космической деятельности, земли обороны, безопасности и земли иного специального назначения
- земли сельскохозяйственного назначения
- границы охранных зон

N' Изм.	Кол.уч.	Лист	N' Док.	Подпись	Дата
Разраб.		Никонорова			09.18
Проверил		Валиева			09.18

378-01-365/15-29/640-1-ПМТ

Газопровод межпоселковый от ГРС "Рикасиха" до ст. Исакогорка Архангельской области (корректировка)

Стадия	Лист	Листов
П	27	62

Проект межевания территории

Чертеж межевания территории М1:1000

ООО "ЭкспертГаз" г.Санкт-Петербург

Инв.N подл. | Подп. и дата | Взам. инв.N

1347

Формат А4х3

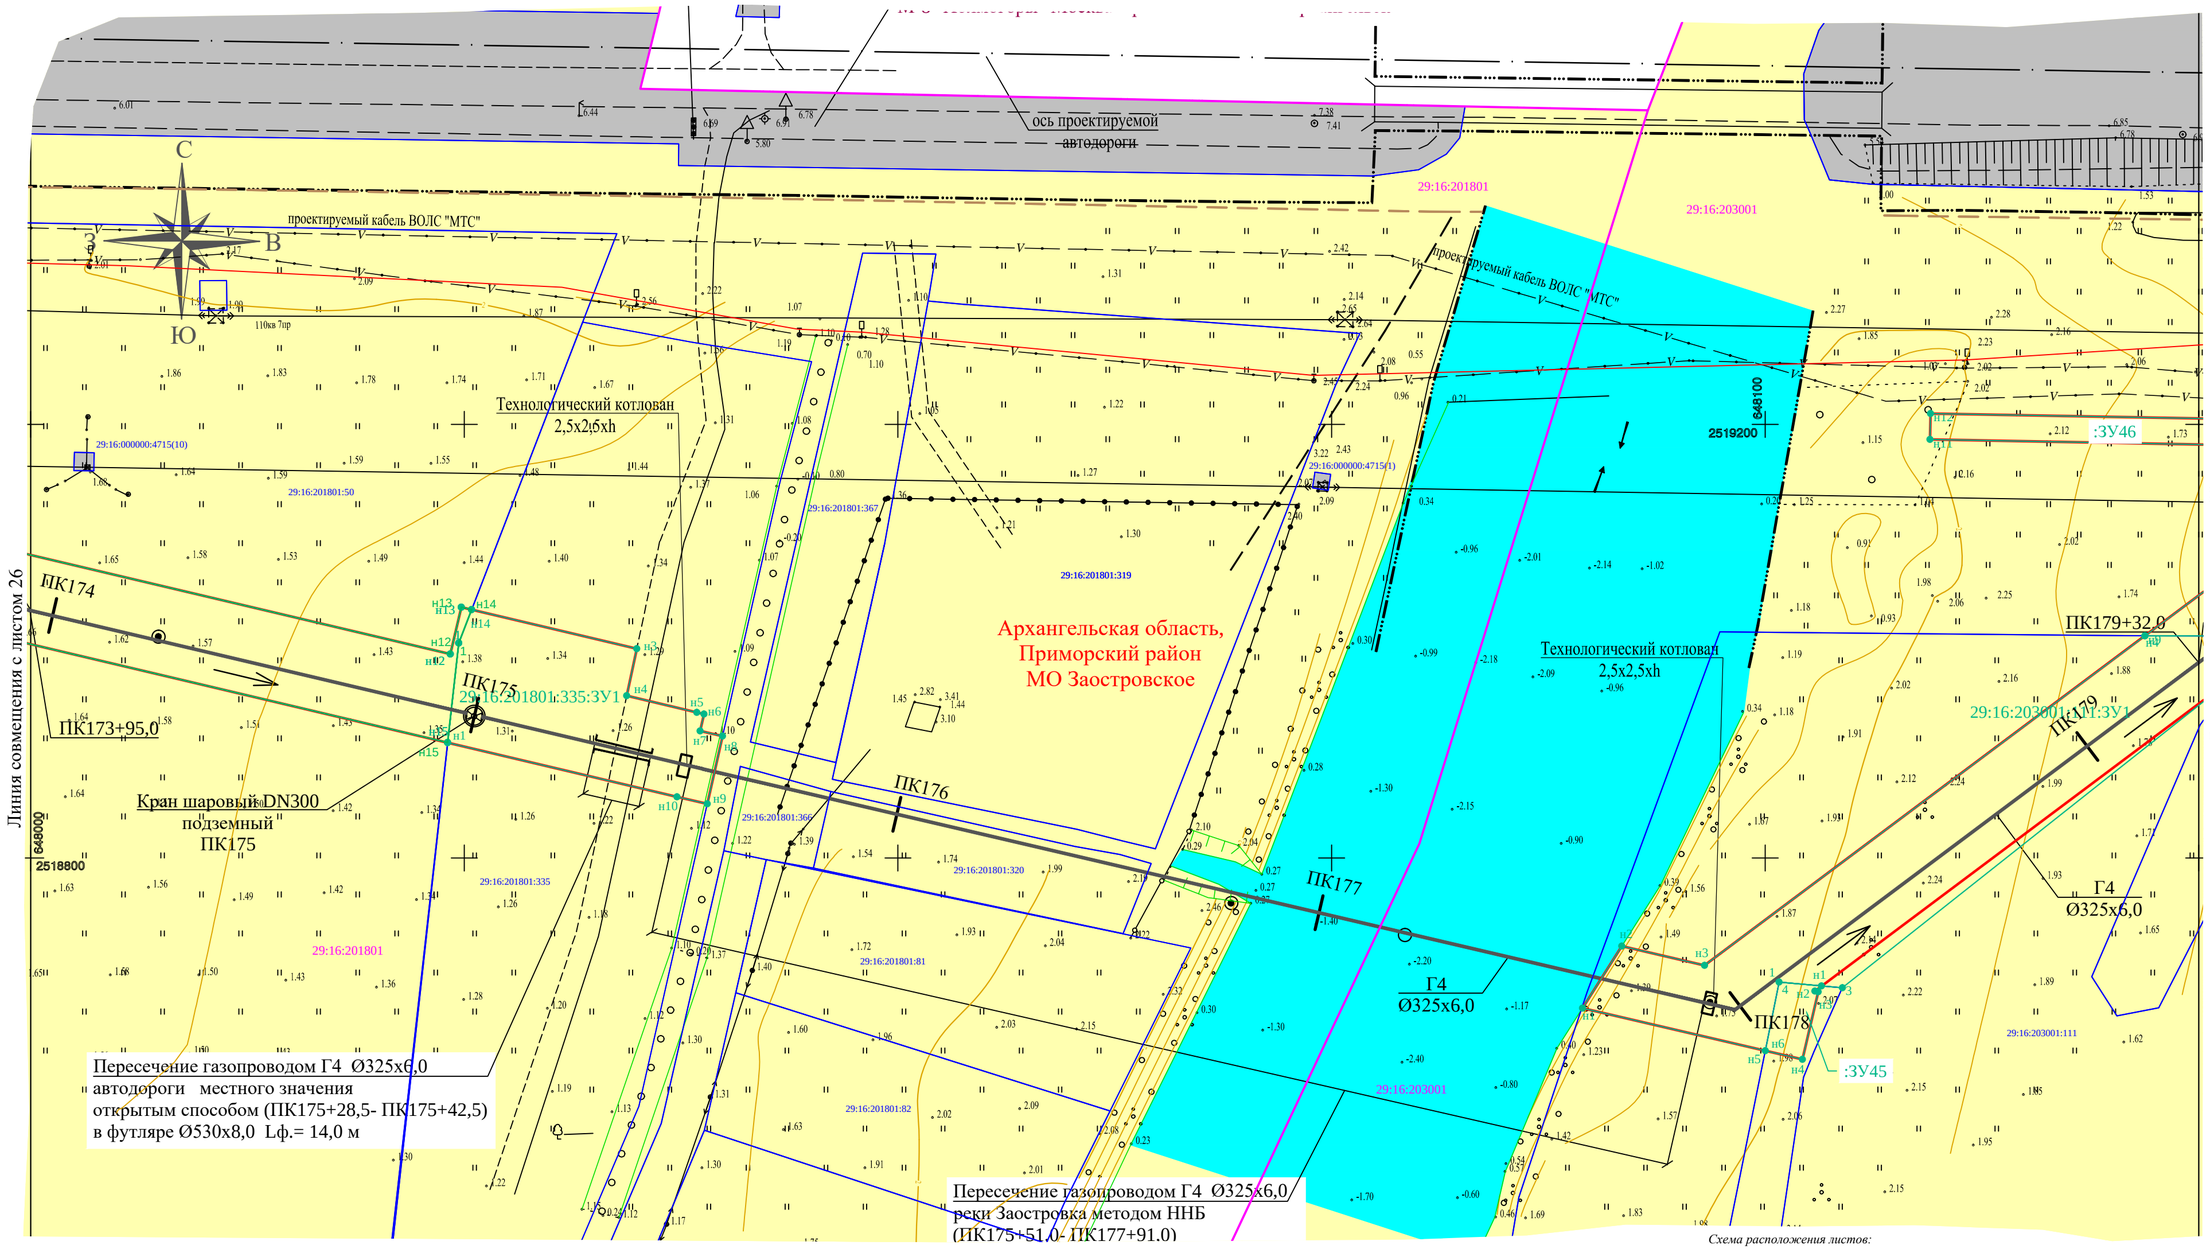

Схема расположения листов:

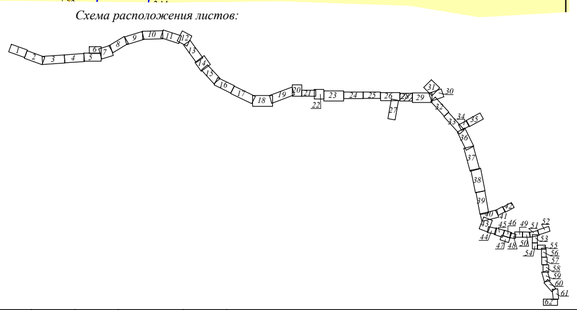

Условные обозначения

- красные линии
- проектируемый газопровод
- направление движения строительной техники
- граница кадастрового квартала
- граница кадастрового участка
- 29:16:191601:14/чзу1 условный номер части земельного участка
- 29:16:203401 кадастровый номер квартала
- 29:16:0000000:ЗУ1 обозначение образуемых земельных участков
- 47:07:1047005:1426 кадастровые номера земельных участков
- линия электропередач
- линия связи
- границы образуемых земельных участков
- границы образуемых частей земельных участков
- н5 характерные точки образуемых частей земельных участков их номера
- н5 характерные точки образуемых земельных участков, их номера
- земли населенных пунктов
- земли лесного фонда
- земли промышленности, энергетики, транспорта, связи, радиовещания, телевидения, информатики, земли для обеспечения космической деятельности, земли обороны, безопасности и земли иного специального назначения
- земли сельскохозяйственного назначения
- земли водного фонда

Взам. инв.N			
Подп. и дата			
Инв. N подл.	1347		

N.Изм	Кол.уч.	Лист	N.Док.	Подпись	Дата
Разраб.		Никандрова			09.18
Проверил		Валиева			09.18

378-01-365/15-29/640-1-ПМТ

Газопровод межпоселковый от ГРС "Рикасиха" до ст. Исакогорка Архангельской области (корректировка)

Проект межевания территории	Стадия	Лист	Листов
	П	28	62
Чертеж межевания территории М1:1000	ООО "ЭкспертГаз" г.Санкт-Петербург		

Формат А2

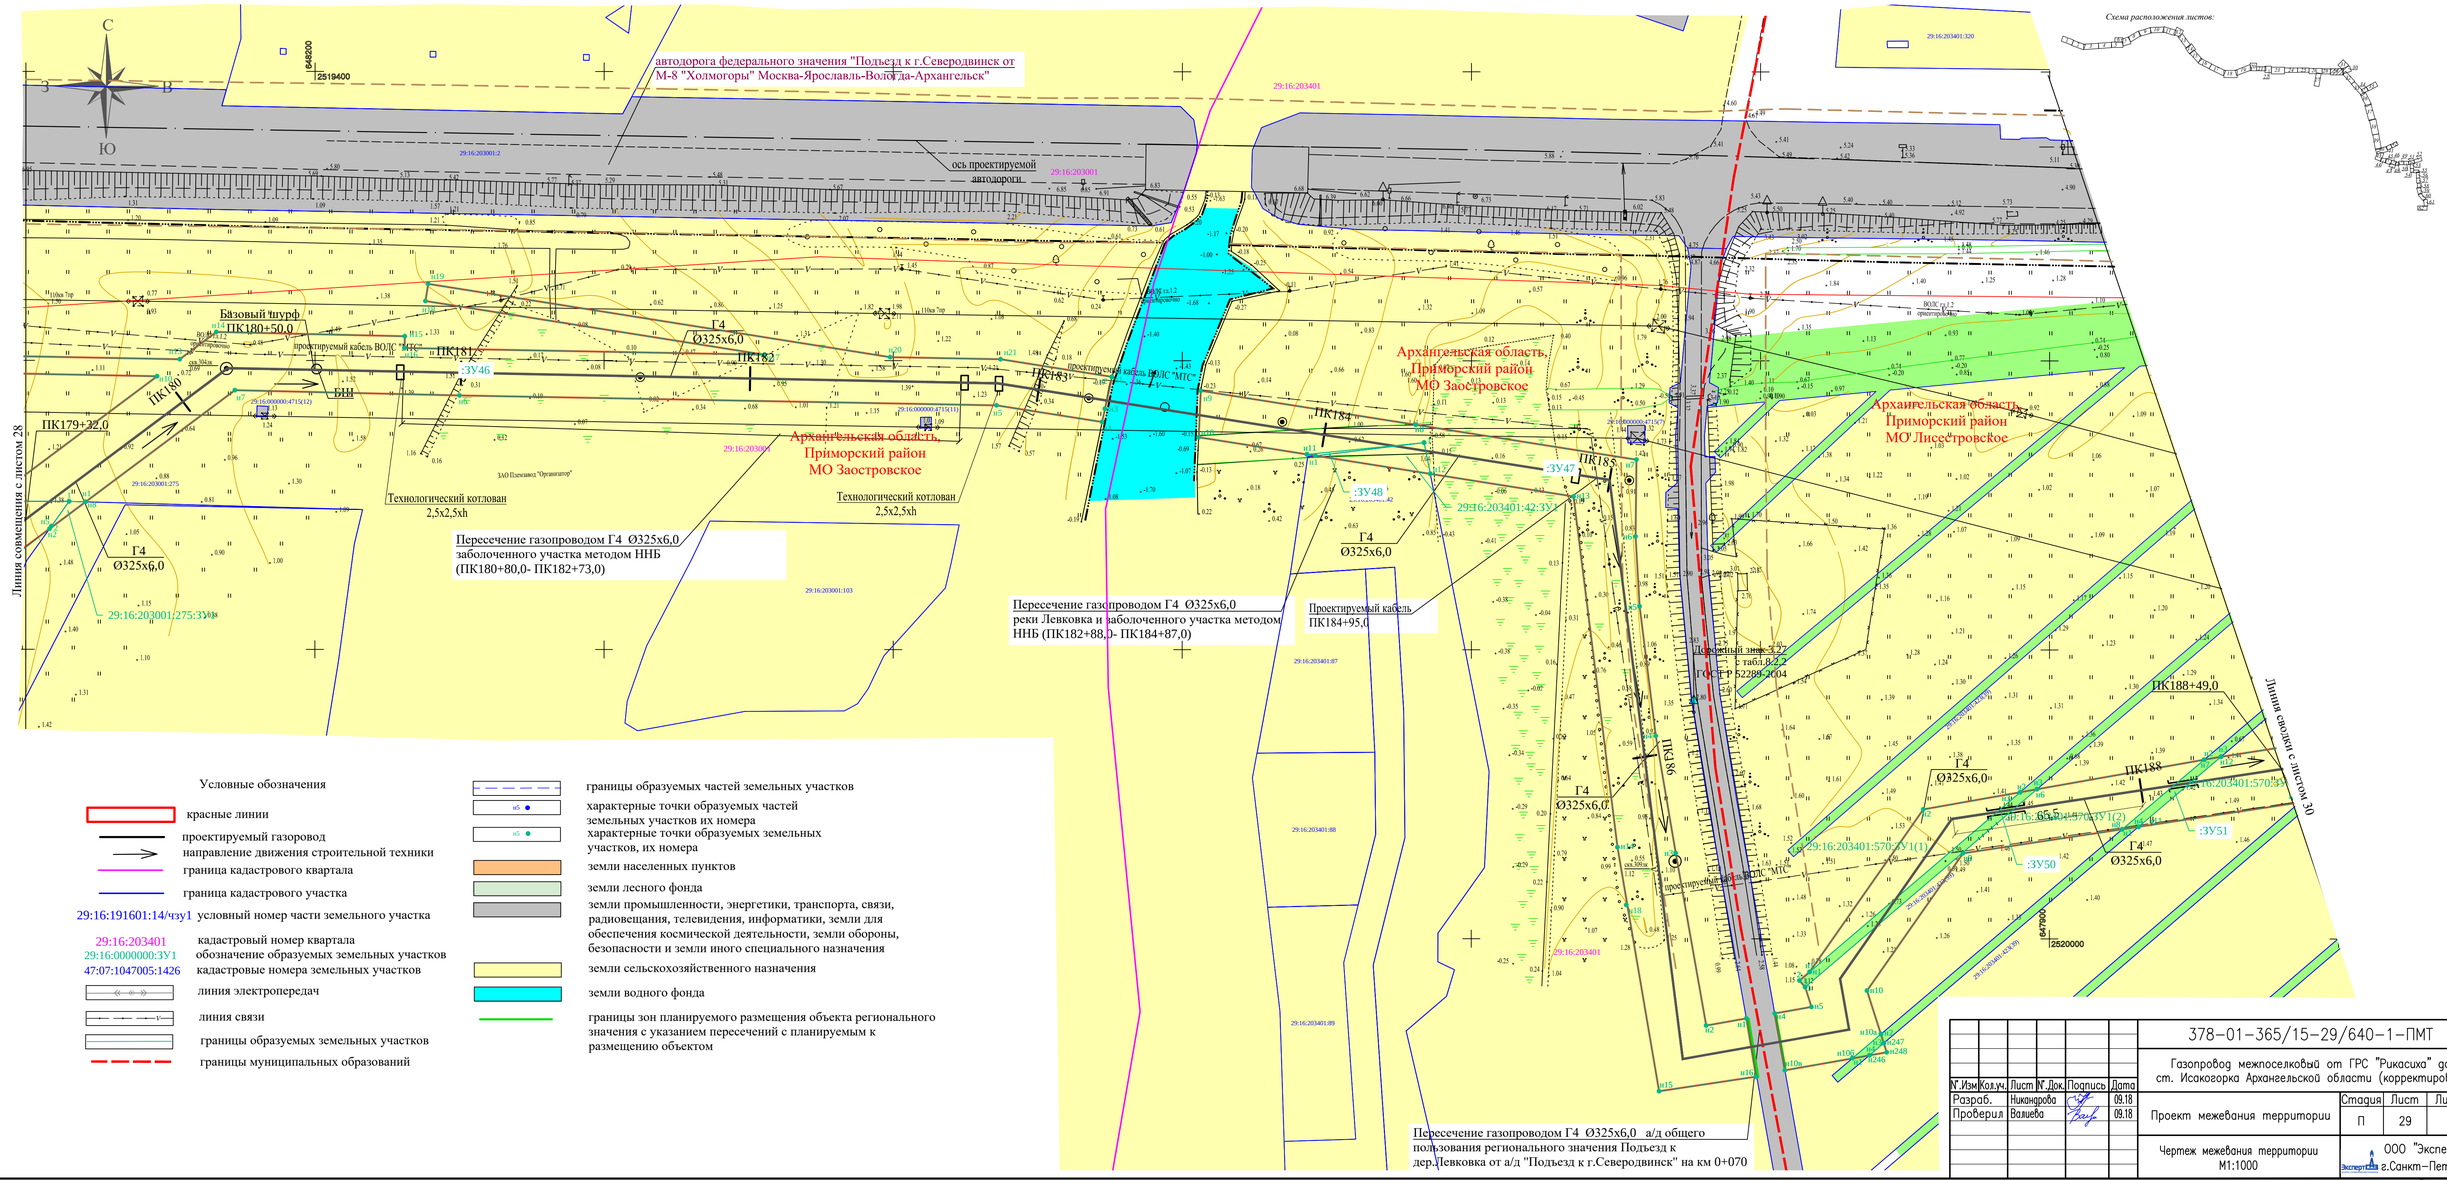

Условные обозначения

- красные линии
- проектируемый газопровод
- направление движения строительной техники
- граница кадастрового квартала
- граница кадастрового участка
- 29:16:191601:14/чзу1 условный номер части земельного участка
- 29:16:203401 кадастровый номер квартала
- 29:16:0000000:ЗУ1 обозначение образуемых земельных участков
- 47:07:1047005:1426 кадастровые номера земельных участков
- линия электропередач
- линия связи
- границы образуемых земельных участков
- границы муниципальных образований
- границы образуемых частей земельных участков
- характерные точки образуемых частей земельных участков их номера
- характерные точки образуемых земельных участков, их номера
- земли населенных пунктов
- земли лесного фонда
- земли промышленности, энергетики, транспорта, связи, радиовещания, телевидения, информатики, земли для обеспечения космической деятельности, земли обороны, безопасности и земли иного специального назначения
- земли сельскохозяйственного назначения
- земли водного фонда
- границы зон планируемого размещения объекта регионального значения с указанием пересечений с планируемым к размещению объектом

Взам. инв.N	Подп. и дата	Инв.N подл.
		1347

Изм	Кол.уч.	Лист	N док.	Подпись	Дата
Разраб.		Никандрова			09.18
Проверил		Валиева			09.18

378-01-365/15-29/640-1-ПМТ

Газопровод межпоселковый от ГРС "Рикасиха" до ст. Исакогорка Архангельской области (корректировка)

Проект межевания территории	Стадия	Лист	Листов
	П	29	62

Чертеж межевания территории
М1:1000

ООО "ЭкспертГаз"
г.Санкт-Петербург

Формат А3х3

С
З
В
Ю

Линия совмещения с листом 31

Линия совмещения с листом 29

Линия совмещения с листом 32

ПК280+33,5

ПК279

ПК278

ПК189+89,0

ПК189

ПК188+49,0

:ЗУ130

:ЗУ129

:ЗУ53

:ЗУ52

:ЗУ54

Технологический котлован
2,5х2,5хh

Технологический котлован
2,5х2,5хh

Кран шаровый DN100
подземный
ПК278

Г4
Ø108х4,0

Г4
Ø108х4,0

Г4
Ø325х6,0

Тройник Ø325х8,0
ПК189+29,0(ПК277)

ось проектируемой автодороги

ось проектируемой автодороги

Дорожный знак 3.27
с табл.8.2.2
ГОСТ Р 52289-2004

Дорожный знак 3.27
с табл.8.2.2
ГОСТ Р 52289-2004

12,5,0

проектируемый кабель ВОЛС "МТС"

проектируемый кабель ВОЛС "МТС"

проектируемый кабель ВОЛС "МТС"

ВОЛС гл.1.2
ориентировочно

ВОЛС гл.1.2

бет.пасынок

Пересечение газопроводом Г4 Ø108х4,0 автодороги федерального значения "Подъезд к г.Северодвинск от М-8 "Холмогоры" Москва-Ярославль-Вологда-Архангельск" на участке км 0+650 методом ННБ (ПК278+36,0- ПК279+64,0)
в футляре Ø273х6,0 Lф.= 130,0 м

Архангельская область,
Приморский район
МО "Лисестровское

29:16:203401

29:16:203401:570:ЗУ1(23)

29:16:203401:570:ЗУ1(22)

29:16:203401:570:ЗУ1(21)

29:16:203401:570:ЗУ1(20)

29:16:203401:570:ЗУ1(5)

29:16:203401:423(10)

29:16:203401:570(30)

29:16:203401:422/чзу1

29:16:203401:414/чзу1

29:16:0000000:16/чзу2

29:16:203401:36

29:16:203401:559(38)

29:16:203401:423(39)

29:16:203401:414(9)

29:16:203401:422(19)

47:07:1047005:1426

Схема расположения листов:

Условные обозначения

- красные линии
- проектируемый газопровод
- направление движения строительной техники
- граница кадастрового квартала
- граница кадастрового участка
- 29:16:191601:14/чзу1 условный номер части земельного участка
- 29:16:203401 кадастровый номер квартала
- 29:16:0000000:ЗУ1 обозначение образуемых земельных участков
- 47:07:1047005:1426 кадастровые номера земельных участков
- линия электропередач
- линия связи
- границы образуемых земельных участков
- границы образуемых частей земельных участков
- н5 характерные точки образуемых частей земельных участков их номера
- н5 характерные точки образуемых земельных участков, их номера

- земли населенных пунктов
- земли лесного фонда
- земли промышленности, энергетики, транспорта, связи, радиовещания, телевидения, информатики, земли для обеспечения космической деятельности, земли обороны, безопасности и земли иного специального назначения
- земли сельскохозяйственного назначения
- границы зон планируемого размещения объекта федерального значения с указанием пересечений с планируемым к размещению объектом

Взам. инв.N							
Подп. и дата							
Инв. N подл.	1347						

N°.Изм	Кол.уч.	Лист	N°.Док.	Подпись	Дата
Разраб.		Никандрова			09.18
Проверил		Валиева			09.18

378-01-365/15-29/640-1-ПМТ

Газопровод межпоселковый от ГРС "Рикасиха" до ст. Исакогорка Архангельской области (корректировка)

Проект межевания территории

Стадия	Лист	Листов
П	30	62

Чертеж межевания территории
М1:1000

ООО "ЭкспертГаз"
г.Санкт-Петербург

Формат А2

Г4
Кран DN100
подземный
для подключения потребителей города
т.4+05,0

Г4
Ø108х4,0

ПК280+33,5

ПК281

ПК282

ПК283

ГРПБ
п. Пирсы

ШУЭ

Выход Г4
Ø108х4,0 из земли
ПК283+36,0

ПК280+40,0(т.4
Тройник 108х4,0

Линия совмещения с листом 30

Архангельская область
Приморский район
МО Лисестровское

29:22:080204
29:22:080204:16
29:22:080204:48
29:16:203401
29:16:203401:423(10)
29:16:203401:570:ЗУ1(25)
29:16:203401:570:ЗУ1(26)
29:16:203401:570:ЗУ1(27)
29:16:203401:570:ЗУ1(28)
29:16:203401:570:ЗУ1(29)
29:16:203401:570:ЗУ1(31)
:ЗУ121
:ЗУ122
:ЗУ123
:ЗУ124
:ЗУ125
:ЗУ126
:ЗУ127
:ЗУ131
:ЗУ176

Условные обозначения

- красные линии
- проектируемый газопровод
- направление движения строительной техники
- граница кадастрового квартала
- граница кадастрового участка
- 29:16:191601:14/чзу1 условный номер части земельного участка
- 29:16:203401 кадастровый номер квартала
- 29:16:0000000:ЗУ1 обозначение образуемых земельных участков
- 47:07:1047005:1426 кадастровые номера земельных участков
- линия электропередач
- линия связи
- границы образуемых земельных участков
- границы образуемых частей земельных участков
- н5 характерные точки образуемых частей земельных участков их номера
- н5 характерные точки образуемых земельных участков, их номера
- земли населенных пунктов
- земли лесного фонда
- земли промышленности, энергетики, транспорта, связи, радиовещания, телевидения, информатики, земли для обеспечения космической деятельности, земли обороны, безопасности и земли иного специального назначения
- земли сельскохозяйственного назначения
- земли особо охраняемых территорий и объектов
- границы муниципальных образований

Схема расположения листов:

Взам. инв.N	Подп. и дата	Инв. N подл.
		1347

N°.Изм	Кол.уч.	Лист	N°.Док.	Подпись	Дата
Разраб.		Никандрова			09.18
Проверил		Валиева			09.18

378-01-365/15-29/640-1-ПМТ

Газопровод межпоселковый от ГРС "Рикасиха" до ст. Исакогорка Архангельской области (корректировка)

Проект межевания территории	Стадия	Лист	Листов
	П	31	62

Чертеж межевания территории
М1:1000

ООО "ЭкспертГаз"
г.Санкт-Петербург

Формат А2

Условные обозначения

- красные линии
- проектируемый газопровод
- направление движения строительной техники
- граница кадастрового квартала
- граница кадастрового участка
- 29:16:191601:14/чзу1 — условный номер части земельного участка
- 29:16:203401 — кадастровый номер квартала
- 29:16:0000000:ЗУ1 — обозначение образуемых земельных участков
- 47:07:1047005:1426 — кадастровые номера земельных участков
- линия электропередач
- линия связи
- границы образуемых земельных участков
- границы образуемых частей земельных участков
- характерные точки образуемых частей земельных участков их номера
- характерные точки образуемых земельных участков, их номера
- земли населенных пунктов
- земли лесного фонда
- земли промышленности, энергетики, транспорта, связи, радиовещания, телевидения, информатики, земли для обеспечения космической деятельности, земли обороны, безопасности и земли иного специального назначения
- земли сельскохозяйственного назначения
- земли особо охраняемых территорий и объектов

Схема расположения листов:

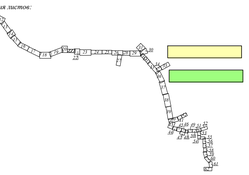

Изм.	Кол.уч.	Лист	N док.	Подпись	Дата
Разраб.		Никонорова			09.18
Проверил		Валиева			09.18

378-01-365/15-29/640-1-ПМТ

Газопровод межпоселковый от ГРС "Рикасиха" до ст. Исакогорка Архангельской области (корректировка)

Проект межевания территории

Стадия	Лист	Листов
П	32	62

Чертеж межевания территории
М1:1000

ООО "ЭкспертГаз"
г.Санкт-Петербург

Инв. N подл. | Подп. и дата | Взам. инв.N
1347

Формат А4х3

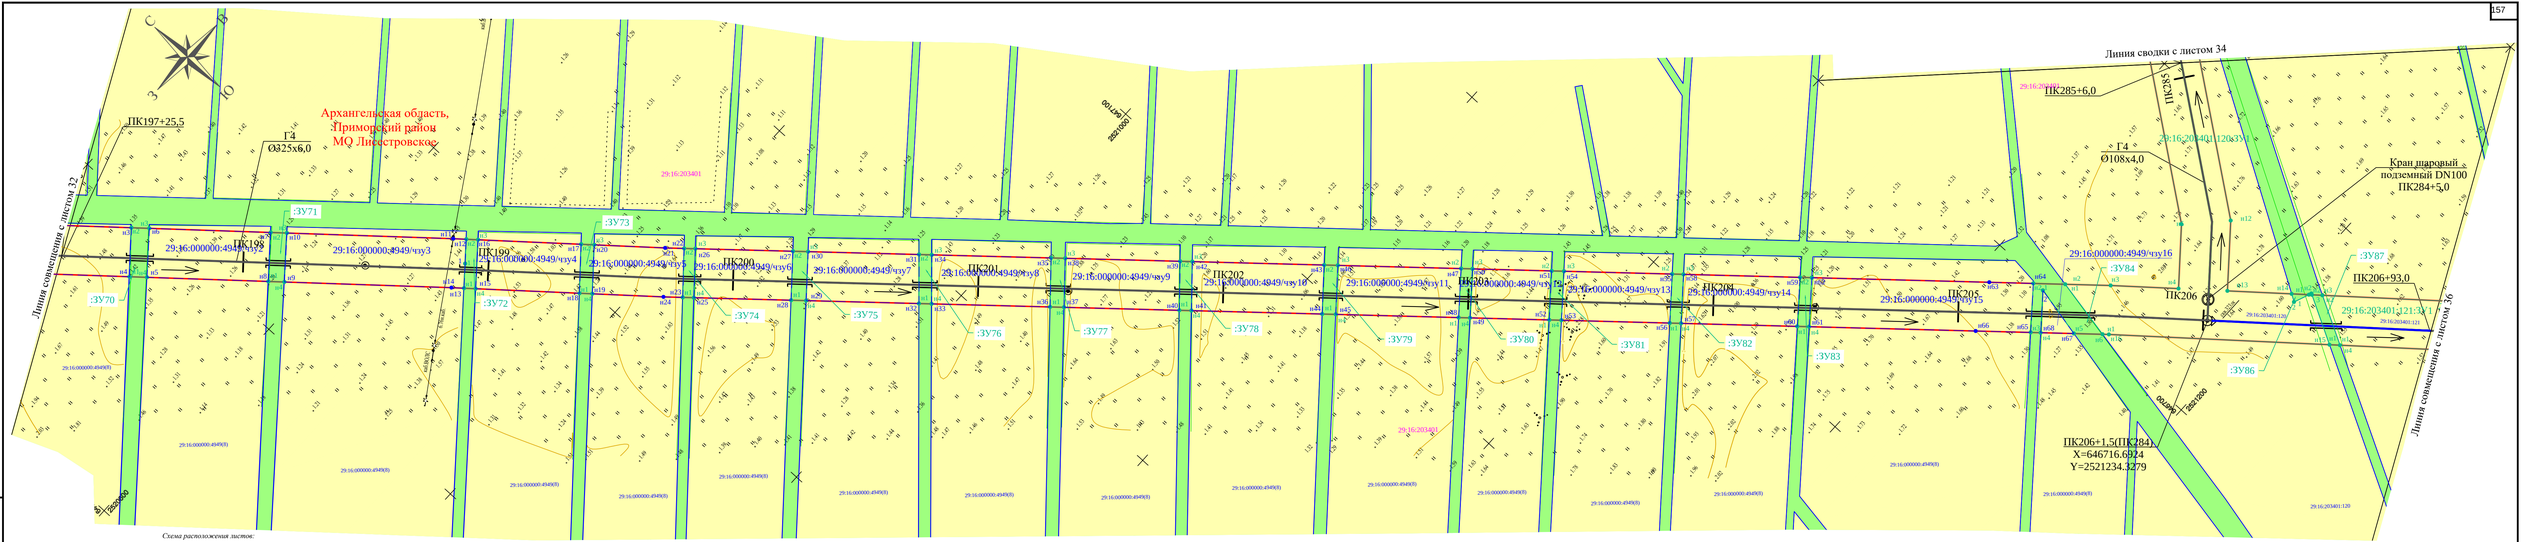

Схема расположения листов:

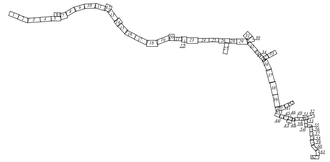

Условные обозначения

- красные линии
- проектируемый газопровод
- направление движения строительной техники
- граница кадастрового квартала
- граница кадастрового участка
- 29:16:191601:14/чзу1 условный номер части земельного участка
- 29:16:203401 кадастровый номер квартала
- 29:16:0000000:ЗУ1 обозначение образуемых земельных участков
- 47:07:1047005:1426 кадастровые номера земельных участков
- линия электропередач
- линия связи
- границы образуемых земельных участков
- границы образуемых частей земельных участков
- характерные точки образуемых частей земельных участков их номера
- характерные точки образуемых земельных участков, их номера
- земли населенных пунктов
- земли лесного фонда
- земли промышленности, энергетики, транспорта, связи, радиовещания, телевидения, информатики, земли для обеспечения космической деятельности, земли обороны, безопасности и земли иного специального назначения
- земли сельскохозяйственного назначения
- земли особо охраняемых территорий и объектов

Изм.	Кол.уч.	Лист	N док.	Подпись	Дата
Разраб.		Никонорова			09.18
Проверил		Вялцева			09.18

378-01-365/15-29/640-1-ПМТ

Газопровод межпоселковый от ГРС "Рикасиха" до ст. Исакогорка Архангельской области (корректировка)

Стадия	Лист	Листов
П	33	62

Проект межевания территории

Чертеж межевания территории
М1:1000

ООО "ЭкспертГаз"
г.Санкт-Петербург

Инв.N подл. | Подп. и дата | Взам. инв.N
1347

Формат А4х3

Схема расположения листов:

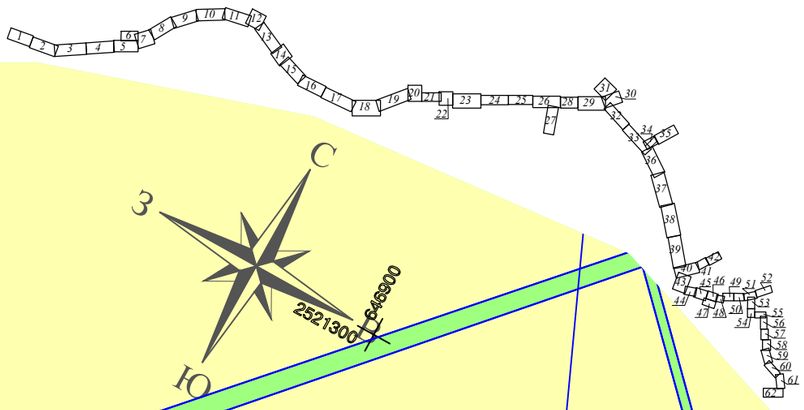

С
З
Ю
2521300
646900

земли населенных пунктов

земли лесного фонда

земли промышленности, энергетики, транспорта, связи, радиовещания, телевидения, информатики, земли для обеспечения космической деятельности, земли обороны, безопасности и земли иного специального назначения

земли сельскохозяйственного назначения

границы зон планируемого размещения объекта федерального значения с указанием пересечений с планируемым к размещению объектом

земли особо охраняемых территорий и объектов

границы зон действия публичных сервитутов

Г4 Ø108х4,0

Дорожный знак 3.27 с табл.8.2.2 ГОСТ Р 52289-2004

ось проектируемой автодороги

29:16:203401:422(3)

29:16:203401:414(13)

29:16:203401:414/чзу2

29:16:0000000:2/чзу1

29:16:203401:422/чзу3

29:16:203401:418/чзу1

29:16:203401:422/чзу5

29:16:203401:120:ЗУ1

29:16:203401:570:ЗУ1(32)

29:16:203401:422(1)

29:16:203401:418(7)

29:16:203401

УП-105 (30°)
ПК285+96.5
x=646867.3549
y=2521359.0833

:ЗУ85

н1 н2 н3 н4 н5 н6 н7 н8 н9 н10 н11

н154 н155

ПК285+06,0

ПК286

ПК287

ПК288

ПК288+04,5

ПК287+76,0

Технологический котлован 2,5х2,5хh

Технологический котлован 2,5х2,5хh

ВНИМАНИЕ! ВЛ 220 кВ ПК286+13

ВНИМАНИЕ! каб. связи ВОЛС ПК286+35

ВНИМАНИЕ! каб. возд. ПК286+62

ВНИМАНИЕ! каб. возд. ПК286+96

ВНИМАНИЕ! ВЛ 110 кВ ПК287+37

Длина свопки с листом 33

Длина свопки с листом 35

Архангельская область,
Приморский район
МО Лисестровское

29:16:203401

Пересечение газопроводом Г4 Ø108х4,0 автодороги федерального значения М-8 "Москва-Ярославль-Вологда-Архангельск" на участке км 1224+075 методом НБ (ПК286+02,0- ПК287+75,0) в футляре Ø273х6,0 Lф.= 175,0 м

Условные обозначения

красные линии

проектируемый газопровод

направление движения строительной техники

граница кадастрового квартала

граница кадастрового участка

29:16:191601:14/чзу1 условный номер части земельного участка

29:16:203401 кадастровый номер квартала

29:16:0000000:ЗУ1 обозначение образуемых земельных участков

47:07:1047005:1426 кадастровые номера земельных участков

линия электропередач

линия связи

границы образуемых земельных участков

границы образуемых частей земельных участков

н5 характерные точки образуемых частей земельных участков их номера

н5 характерные точки образуемых земельных участков, их номера

Изм.	Кол.уч.	Лист	N док.	Подпись	Дата
Разраб.		Никандрова			09.18
Проверил		Валиева			09.18

Взам. инв. N

Подп. и дата

Инв. N подл. 1347

378-01-365/15-29/640-1-ПМТ

Газопровод межпоселковый от ГРС "Рикасиха" до ст. Исакогорка Архангельской области (корректировка)

Проект межевания территории	Стадия	Лист	Листов
	П	34	62

Чертеж межевания территории М1:1000

ООО "ЭкспертГаз" г.Санкт-Петербург

Формат А3

Схема расположения листов:

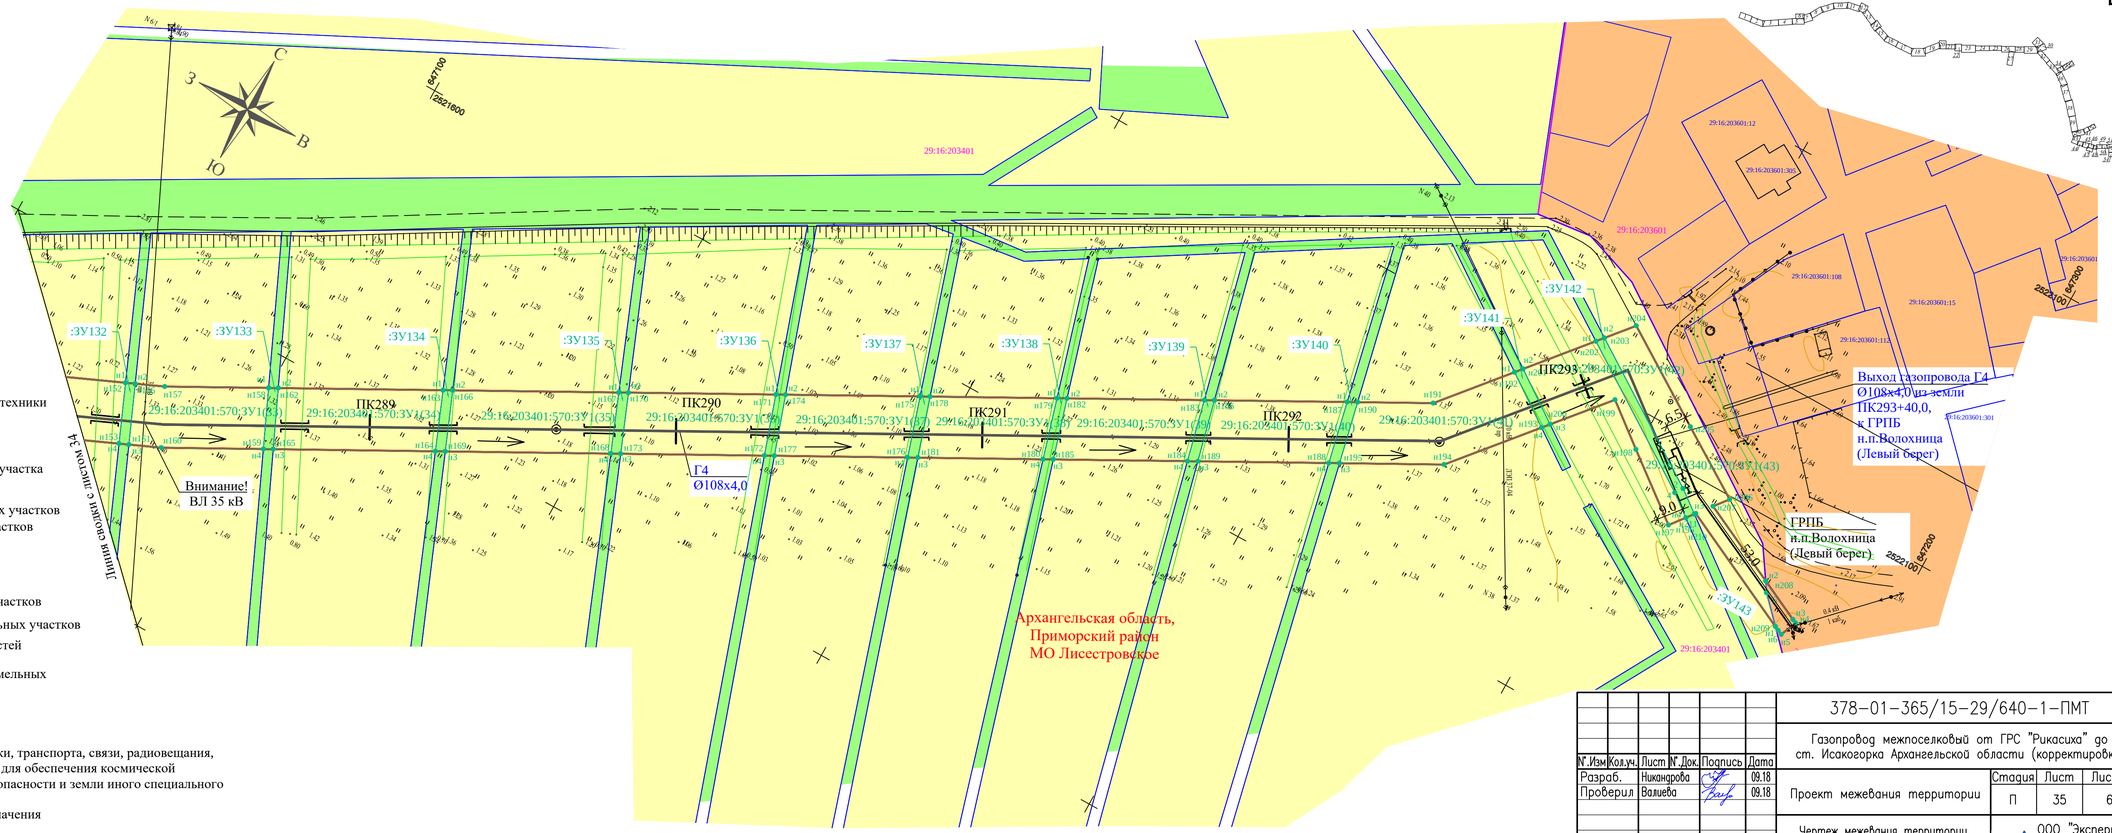

Условные обозначения

- красные линии
- проектируемый газопровод
- направление движения строительной техники
- граница кадастрового квартала
- граница кадастрового участка
- 29:16:191601:14/чзу1 — условный номер части земельного участка
- 29:16:203401 — кадастровый номер квартала
- 29:16:0000000:ЗУ1 — обозначение образуемых земельных участков
- 47:07:1047005:1426 — кадастровые номера земельных участков
- линия электропередач
- линия связи
- границы образуемых земельных участков
- границы образуемых частей земельных участков
- характерные точки образуемых частей земельных участков их номера
- характерные точки образуемых земельных участков, их номера
- земли населенных пунктов
- земли лесного фонда
- земли промышленности, энергетики, транспорта, связи, радиовещания, телевидения, информатики, земли для обеспечения космической деятельности, земли обороны, безопасности и земли иного специального назначения
- земли сельскохозяйственного назначения
- земли особо охраняемых территорий и объектов

Инв. N подл.	Подп. и дата	Взам. инв. N
1347		

Изм.	Кол.уч.	Лист	N док.	Подпись	Дата
Разраб.		Никандрова			09.18
Проверил		Валиева			09.18

378-01-365/15-29/640-1-ПМТ

Газопровод межпоселковый от ГРС "Рикасиха" до ст. Исакогорка Архангельской области (корректировка)

Стадия	Лист	Листов
П	35	62

Проект межевания территории

Чертеж межевания территории
М1:1000

ООО "ЭкспертГаз"
г.Санкт-Петербург

Формат А4х4

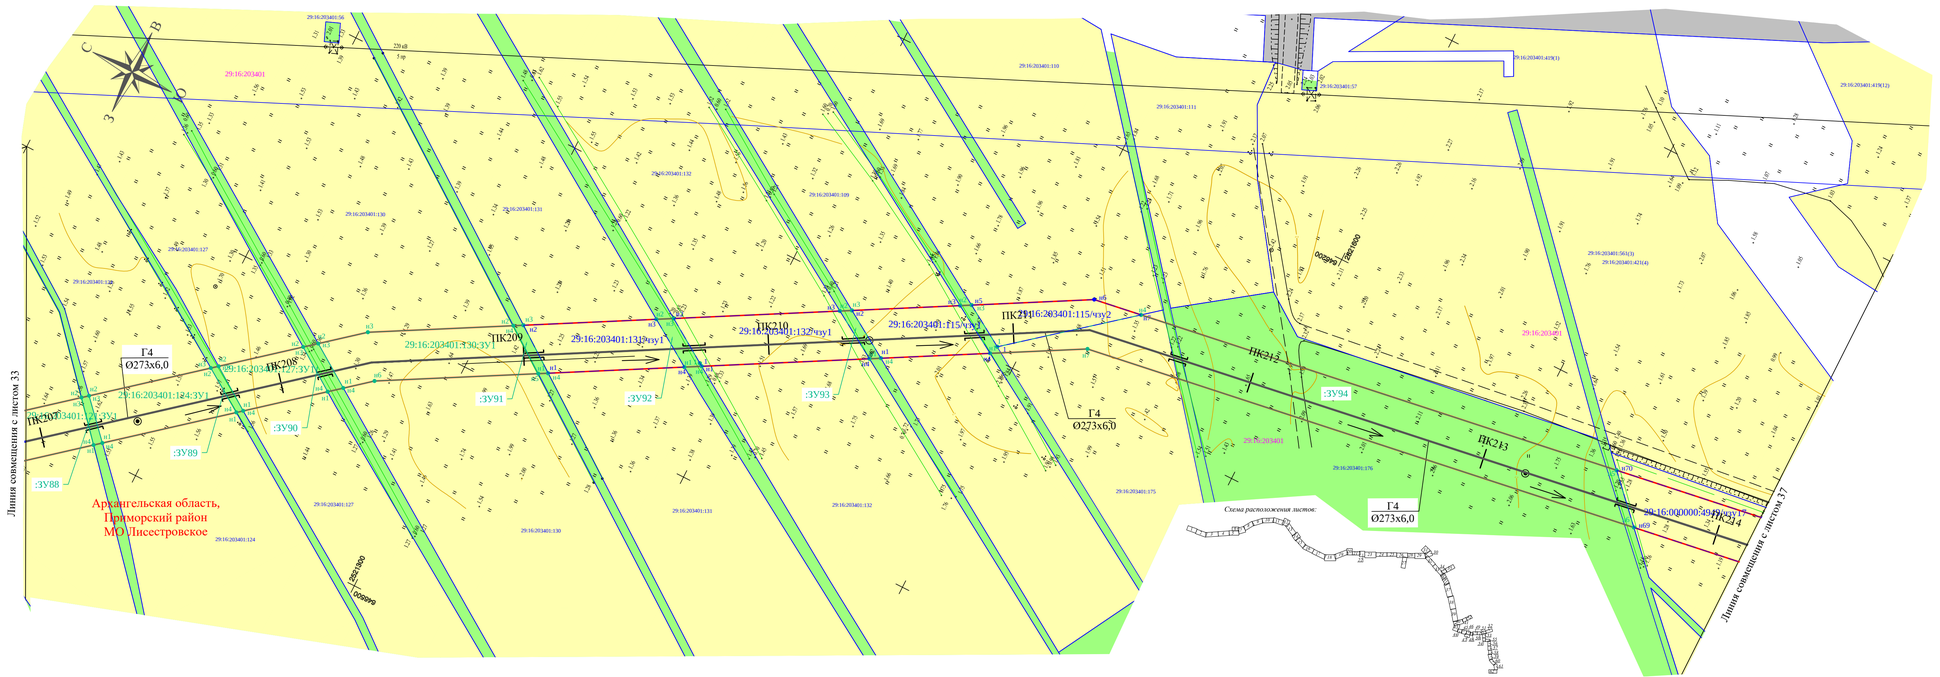

Условные обозначения

- красные линии
- проектируемый газопровод
- направление движения строительной техники
- граница кадастрового квартала
- граница кадастрового участка
- 29:16:191601:14/чзу1 — условный номер части земельного участка
- 29:16:203401 — кадастровый номер квартала
- 29:16:0000000:ЗУ1 — обозначение образуемых земельных участков
- 47:07:1047005:1426 — кадастровые номера земельных участков
- линия электропередач
- линия связи
- границы образуемых земельных участков
- границы образуемых частей земельных участков
- характерные точки образуемых частей земельных участков их номера
- характерные точки образуемых земельных участков, их номера
- земли населенных пунктов
- земли лесного фонда
- земли промышленности, энергетики, транспорта, связи, радиовещания, телевидения, информатики, земли для обеспечения космической деятельности, земли обороны, безопасности и земли иного специального назначения
- земли сельскохозяйственного назначения
- земли особо охраняемых территорий и объектов

Изм.	Кол.уч.	Лист	№ док.	Подпись	Дата
Разраб.	Никонорова				09.18
Проверил	Валиева				09.18

378-01-365/15-29/640-1-ПМТ

Газопровод межпоселковый от ГРС "Рикасиха" до ст. Исакогорка Архангельской области (корректировка)

Стадия	Лист	Листов
П	36	62

Проект межевания территории

Чертеж межевания территории
М1:1000

ООО "ЭкспертГаз"
г.Санкт-Петербург

Инв.N подл. | Подп. и дата | Взам. инв.N
1347

Формат А4х3

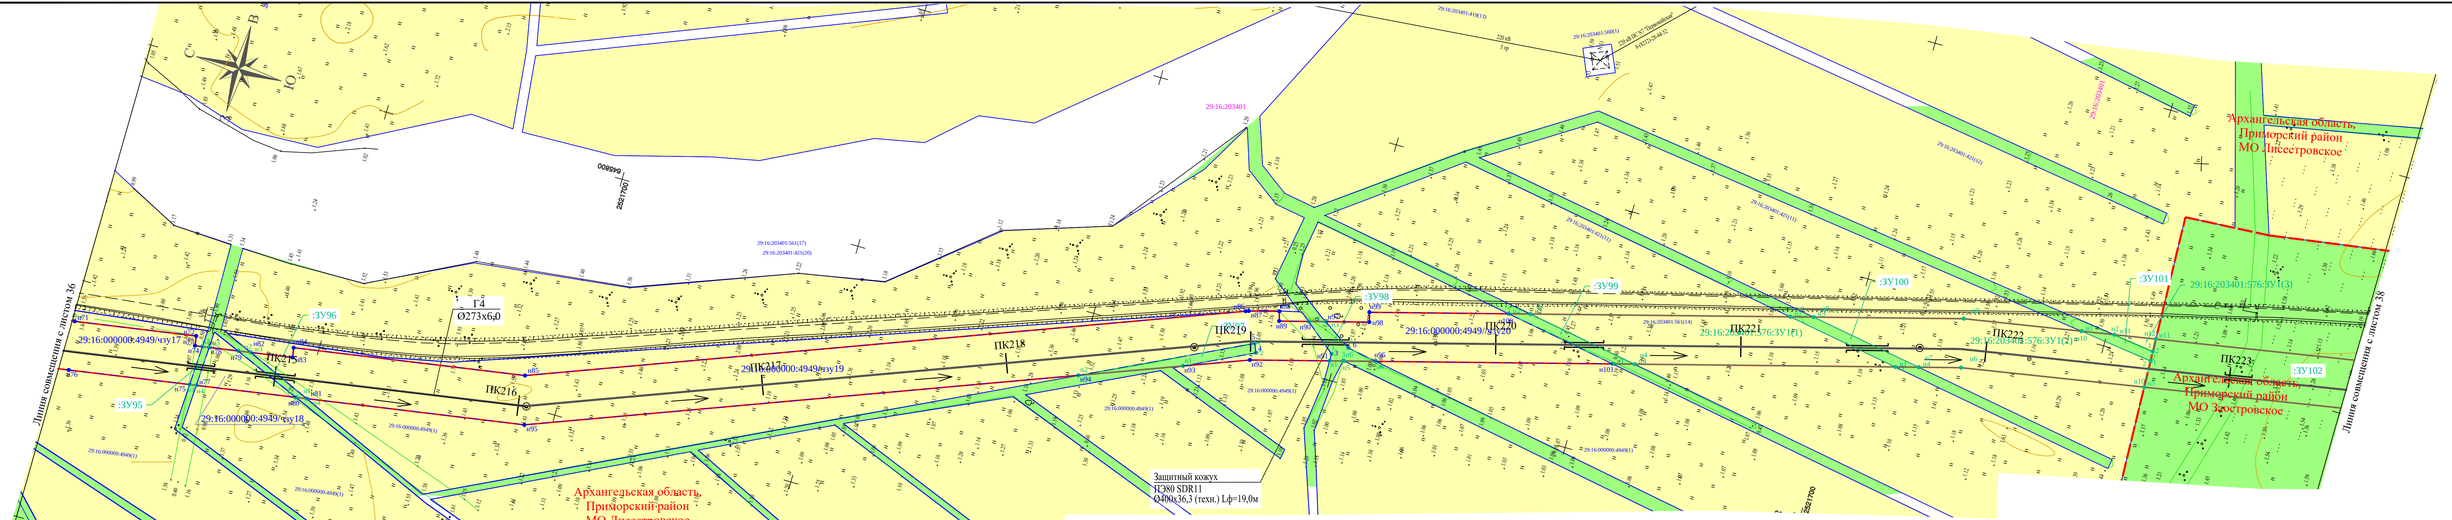

Схема расположения листов:

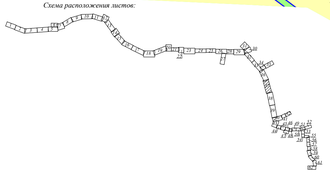

Условные обозначения

- красные линии
- проектируемый газопровод
- направление движения строительной техники
- граница кадастрового квартала
- граница кадастрового участка
- 29:16:191601:14/чзу1 — условный номер части земельного участка
- 29:16:203401 — кадастровый номер квартала
- 29:16:0000000:ЗУ1 — обозначение образуемых земельных участков
- 47:07:1047005:1426 — кадастровые номера земельных участков
- линия электропередач
- линия связи
- границы образуемых земельных участков
- границы образуемых частей земельных участков
- характерные точки образуемых частей земельных участков их номера
- характерные точки образуемых земельных участков, их номера
- земли населенных пунктов
- земли лесного фонда
- земли промышленности, энергетики, транспорта, связи, радиовещания, телевидения, информатики, земли для обеспечения космической деятельности, земли обороны, безопасности и земли иного специального назначения
- земли сельскохозяйственного назначения
- земли особо охраняемых территорий и объектов
- границы муниципальных образований

Инв. N подл.	Подп. и дата	Взам. инв. N
1347		

N' Изм.	Кол.уч.	Лист	N' Док.	Подпись	Дата
Разраб.		Никонова			09.18
Проверил		Валиева			09.18

378-01-365/15-29/640-1-ПМТ			
Газопровод межпоселковый от ГРС "Рикасиха" до ст. Исакогорка Архангельской области (корректировка)			
Проект межевания территории	Стадия	Лист	Листов
	П	37	62
Чертеж межевания территории М1:1000	ООО "ЭкспертГаз" г.Санкт-Петербург		

Формат А4х3

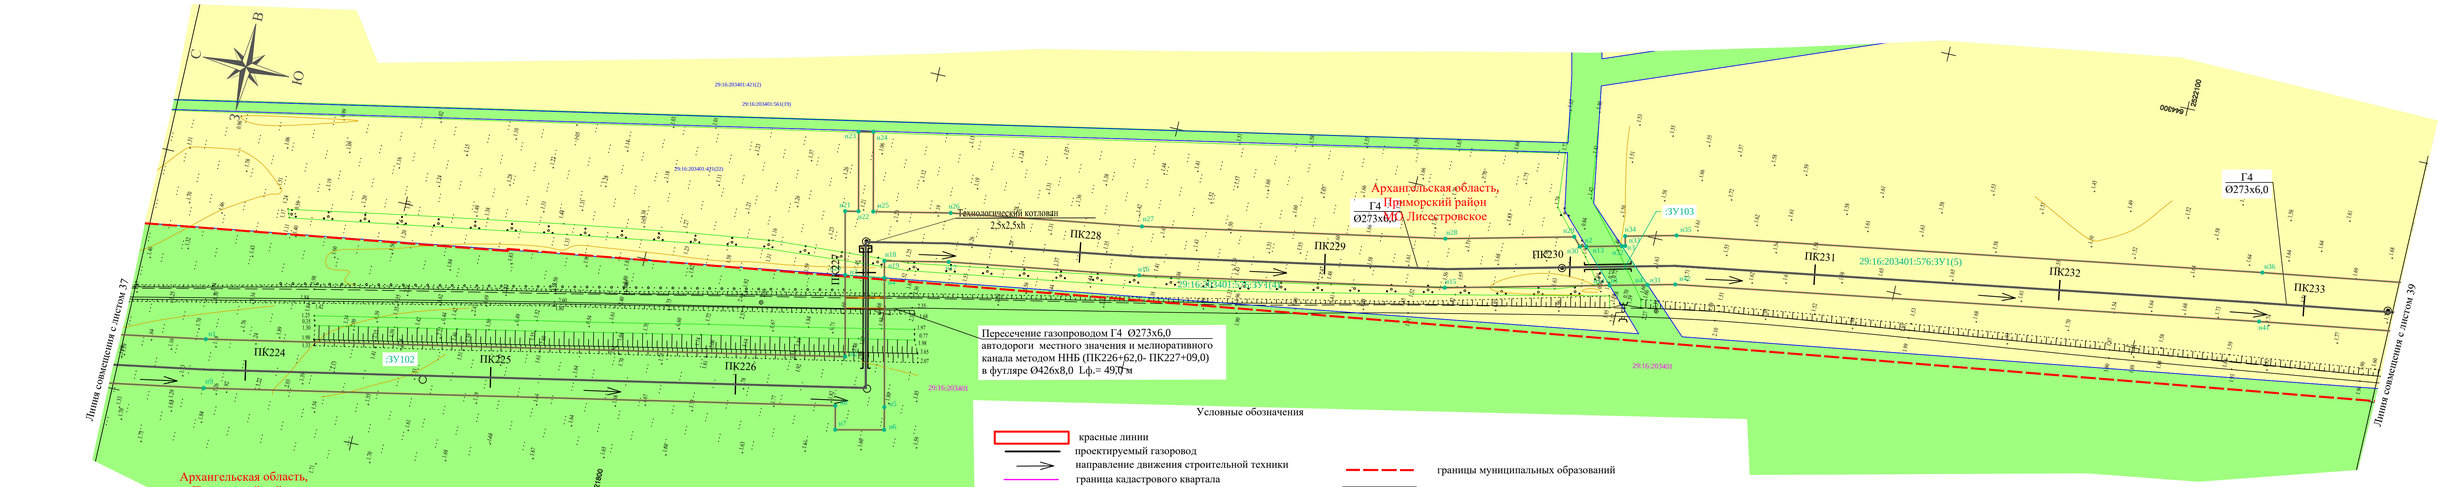

Условные обозначения

- красные линии
- проектируемый газопровод
- направление движения строительной техники
- граница кадастрового квартала
- граница кадастрового участка
- 29:16:191601:14/чзу1 условный номер части земельного участка
- 29:16:203401 кадастровый номер квартала
- 29:16:0000000:ЗУ1 обозначение образуемых земельных участков
- 47:07:1047005:1426 кадастровые номера земельных участков
- линия электропередач
- линия связи
- границы образуемых земельных участков
- границы образуемых частей земельных участков
- границы муниципальных образований
- характерные точки образуемых частей земельных участков их номера
- характерные точки образуемых земельных участков, их номера
- земли населенных пунктов
- земли лесного фонда
- земли промышленности, энергетики, транспорта, связи, радиовещания, телевидения, информатики, земли для обеспечения космической деятельности, земли обороны, безопасности и земли иного специального назначения
- земли сельскохозяйственного назначения
- земли особо охраняемых территорий и объектов

Изм.	Кол.уч.	Лист	№ док.	Подпись	Дата
Разраб.		Никонова			09.18
Проверил		Вахнева			09.18

378-01-365/15-29/640-1-ПМТ

Газопровод межпоселковый от ГРС "Рикасиха" до ст. Исакогорка Архангельской области (корректировка)

Проект межевания территории

Стадия	Лист	Листов
П	38	62

Чертеж межевания территории

М1:1000

ООО "ЭкспертГаз" г.Санкт-Петербург

Инв.N подл. | Подп. и дата | Взам. инв.N

1347

Формат А4х3

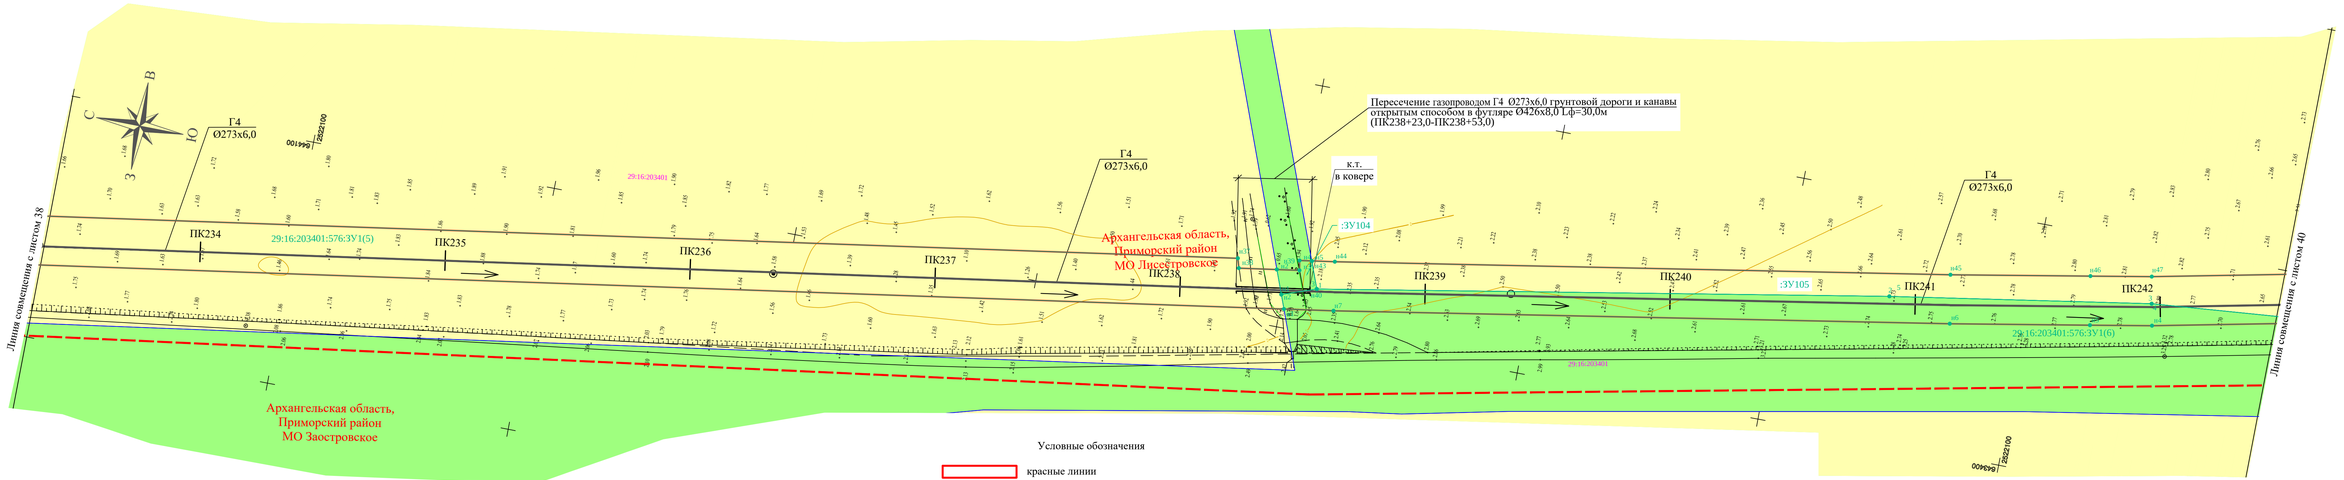

Схема расположения листов:

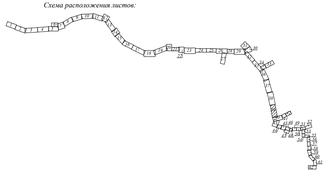

Условные обозначения

- красные линии
- проектируемый газопровод
- направление движения строительной техники
- граница кадастрового квартала
- граница кадастрового участка
- 29:16:191601:14/чзу1 условный номер части земельного участка
- 29:16:203401 кадастровый номер квартала
- 29:16:0000000:ЗУ1 обозначение образуемых земельных участков
- 47:07:1047005:1426 кадастровые номера земельных участков
- линия электропередач
- линия связи
- границы образуемых земельных участков
- границы образуемых частей земельных участков
- границы муниципальных образований
- характерные точки образуемых частей земельных участков их номера
- характерные точки образуемых земельных участков, их номера
- земли населенных пунктов
- земли лесного фонда
- земли промышленности, энергетики, транспорта, связи, радиовещания, телевидения, информатики, земли для обеспечения космической деятельности, земли обороны, безопасности и земли иного специального назначения
- земли сельскохозяйственного назначения
- земли особо охраняемых территорий и объектов

N' Изм.	Кол.уч.	Лист	N' Док.	Подпись	Дата
Разраб.		Никонорова			09.18
Проверил		Валиева			09.18

378-01-365/15-29/640-1-ПМТ

Газопровод межпоселковый от ГРС "Рикасиха" до ст. Исакогорка Архангельской области (корректировка)

Проект межевания территории

Стадия	Лист	Листов
П	39	62

Чертеж межевания территории

М1:1000

ООО "ЭкспертГаз"
г.Санкт-Петербург

Инв. N подл. | Подп. и дата | Взам. инв. N
1347

Формат А4х3

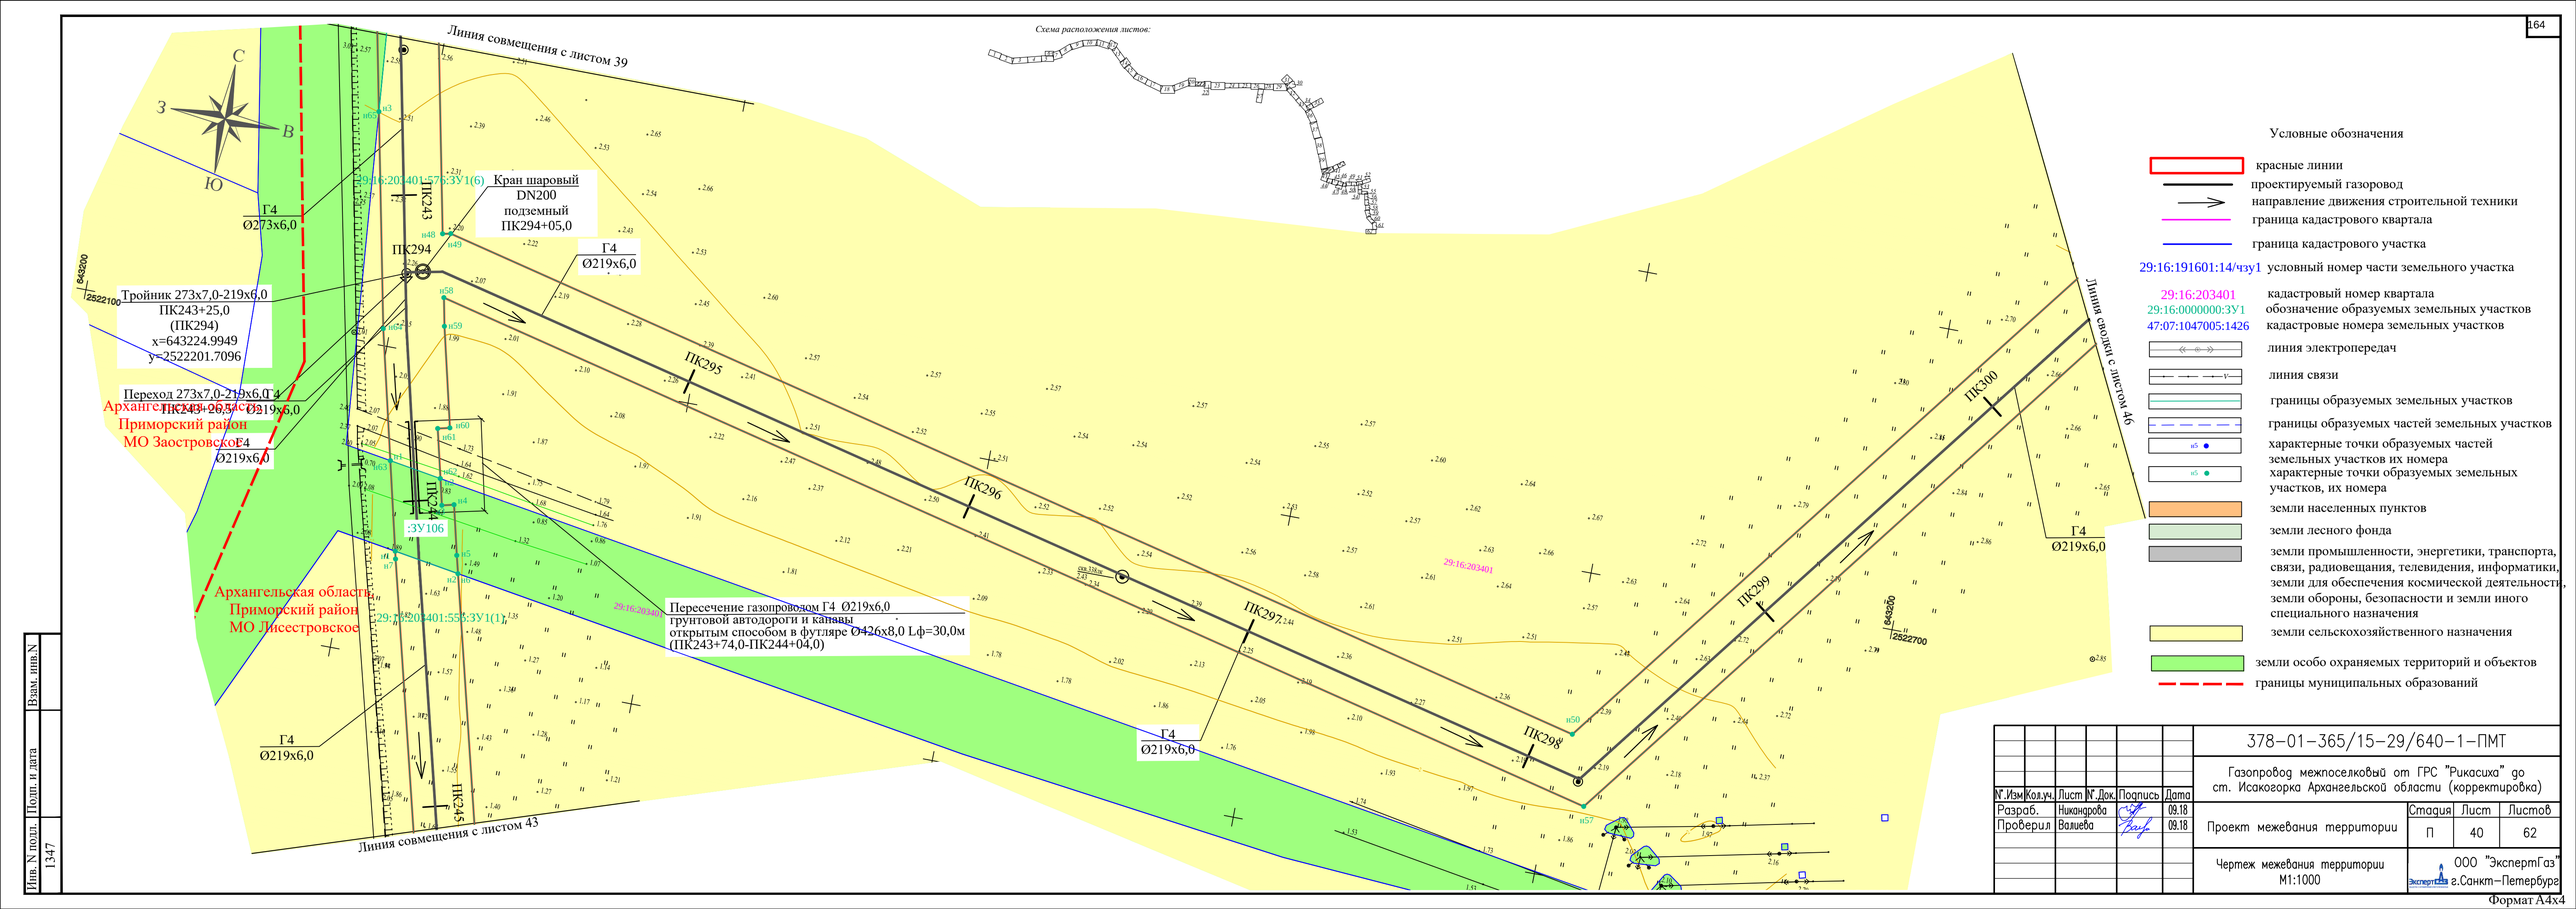

Условные обозначения

- красные линии
- проектируемый газопровод
- направление движения строительной техники
- граница кадастрового квартала
- граница кадастрового участка
- 29:16:191601:14/чзу1 условный номер части земельного участка
- 29:16:203401 кадастровый номер квартала
- 29:16:0000000:ЗУ1 обозначение образуемых земельных участков
- 47:07:1047005:1426 кадастровые номера земельных участков
- линия электропередач
- линия связи
- границы образуемых земельных участков
- границы образуемых частей земельных участков
- характерные точки образуемых частей земельных участков их номера
- характерные точки образуемых земельных участков, их номера
- земли населенных пунктов
- земли лесного фонда
- земли промышленности, энергетики, транспорта, связи, радиовещания, телевидения, информатики, земли для обеспечения космической деятельности, земли обороны, безопасности и земли иного специального назначения
- земли сельскохозяйственного назначения
- земли особо охраняемых территорий и объектов
- границы муниципальных образований

Изм.	Кол.уч.	Лист	№ док.	Подпись	Дата
Разраб.		Никандрова			09.18
Проверил		Валиева			09.18

378-01-365/15-29/640-1-ПМТ

Газопровод межпоселковый от ГРС "Рикасиха" до ст. Исакогорка Архангельской области (корректировка)

Стадия	Лист	Листов
П	40	62

Проект межевания территории

Чертеж межевания территории М1:1000

ООО "ЭкспертГаз" г.Санкт-Петербург

Взам. инв.N | Подп. и дата | Инв. N подл. 1347

Формат А4х4

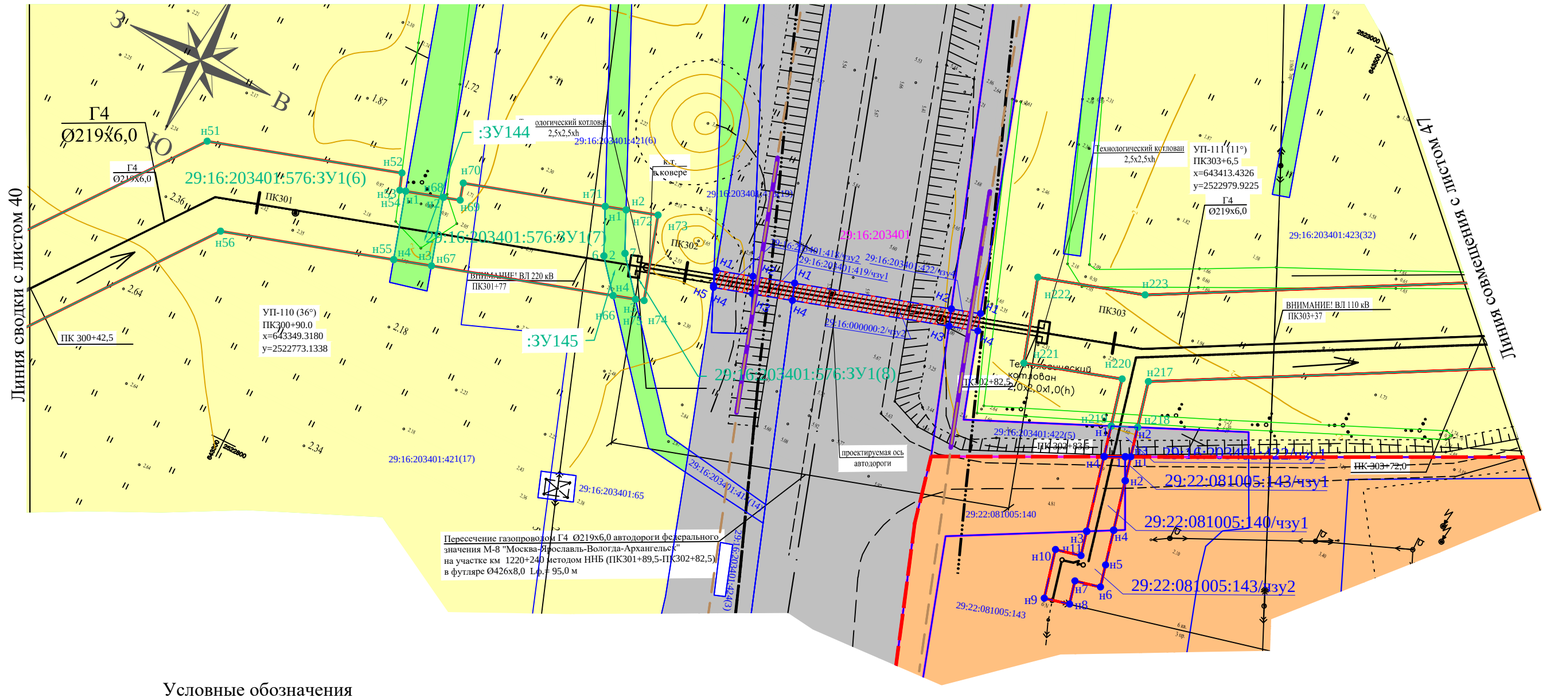

Условные обозначения

- красные линии
- проектируемый газоровод
- направление движения строительной техники
- граница кадастрового квартала
- граница кадастрового участка
- 29:16:191601:14/чзу1 условный номер части земельного участка
- 29:16:203401 кадастровый номер квартала
- 29:16:0000000:ЗУ1 обозначение образуемых земельных участков
- 47:07:1047005:1426 кадастровые номера земельных участков
- линия электропередач
- линия связи
- границы образуемых земельных участков
- границы образуемых частей земельных участков
- н5 характерные точки образуемых частей земельных участков их номера
- н5 характерные точки образуемых земельных участков, их номера
- земли населенных пунктов
- земли лесного фонда
- земли промышленности, энергетики, транспорта, связи, радиовещания, телевидения, информатики, земли для обеспечения космической деятельности, земли обороны, безопасности и земли иного специального назначения
- земли сельскохозяйственного назначения
- земли особо охраняемых территорий и объектов
- граница муниципального образования города
- границы зон планируемого размещения объекта федерального значения с указанием пересечений с планируемым к размещению объектом
- границы зон действия публичных сервитутов

Схема расположения листов:

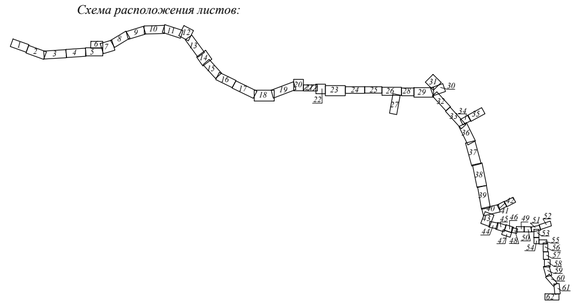

Взам. инв.N							
Подп. и дата							
Инв. N подл.	1347						

N°.Изм	Кол.уч.	Лист	N°.Док.	Подпись	Дата
Разраб.		Никандрова			09.18
Проверил		Валиева			09.18

378-01-365/15-29/640-1-ПМТ

Газопровод межпоселковый от ГРС "Рикасиха" до ст. Исакогорка Архангельской области (корректировка)

Проект межевания территории	Стадия	Лист	Листов
	П	41	62

Чертеж межевания территории М1:1000

ООО "ЭкспертГаз" г.Санкт-Петербург

Формат А2

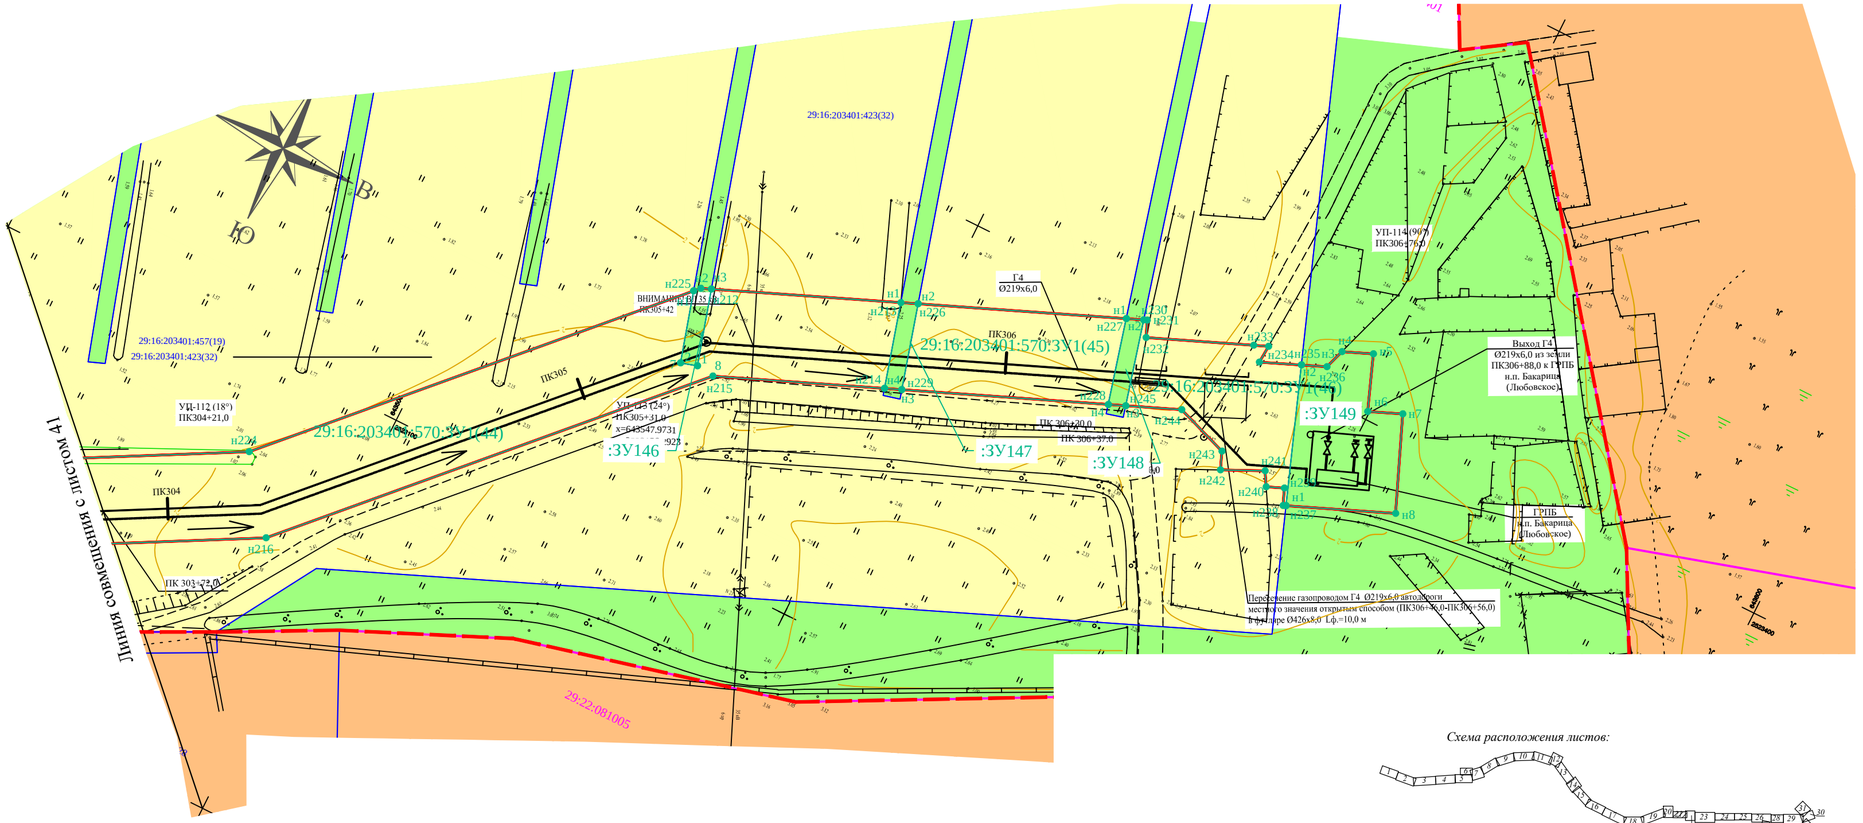

Условные обозначения

- красные линии
- проектируемый газопровод
- направление движения строительной техники
- граница кадастрового квартала
- граница кадастрового участка
- 29:16:191601:14/чзу1 условный номер части земельного участка
- 29:16:203401 кадастровый номер квартала
- 29:16:0000000:ЗУ1 обозначение образуемых земельных участков
- 47:07:1047005:1426 кадастровые номера земельных участков
- линия электропередач
- линия связи
- границы образуемых земельных участков
- границы образуемых частей земельных участков
- н5 характерные точки образуемых частей земельных участков их номера
- н5 характерные точки образуемых земельных участков, их номера
- земли населенных пунктов
- земли лесного фонда
- земли промышленности, энергетики, транспорта, связи, радиовещания, телевидения, информатики, земли для обеспечения космической деятельности, земли обороны, безопасности и земли иного специального назначения
- земли сельскохозяйственного назначения
- земли особо охраняемых территорий и объектов
- граница муниципального образования города

Схема расположения листов:

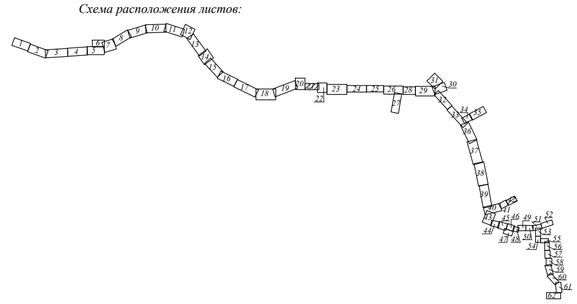

N°.Изм	Кол.уч.	Лист	N°.Док.	Подпись	Дата
Разраб.		Никандрова			09.18
Проверил		Валиева			09.18

378-01-365/15-29/640-1-ПМТ

Газопровод межпоселковый от ГРС "Рикасиха" до ст. Исакогорка Архангельской области (корректировка)

Проект межевания территории

Стадия	Лист	Листов
П	42	62

Чертеж межевания территории
М1:1000

ООО "ЭкспертГаз"
г.Санкт-Петербург

Взам. инв.N

Подп. и дата

Инв. N подл. 1347

Формат А2

Линия сводки с листом 44

Линия совмещения с листом 40

ПК246 ПК247 ПК248 ПК249 ПК250 ПК256

29:16:203401:420(2)

29:16:203401

29:16:203401:556:ЗУ1(1)

29:16:203401:556:ЗУ1(2)

29:16:203401:576:ЗУ1(9)

29:16:203401:421(19)

29:16:203401:561(6)

29:16:203401:357

29:16:203401:356

29:16:203401:355

29:16:203401:538

:ЗУ107

:ЗУ108

:ЗУ110

:ЗУ111

:ЗУ112

Г4
Ø219х6,0

Г4
Ø219х6,0

Кабель.ВБШв-2х16
в траншее

Анодное
заземление

Архангельская область,
Приморский район
МО Лисестровское

Архангельская область
Приморский район
МО Лисестровское
д Фельшинка

6430000

2522200

Условные обозначения

- красные линии
- проектируемый газоровод
- направление движения строительной техники
- граница кадастрового квартала
- граница кадастрового участка
- 29:16:191601:14/чзу1 условный номер части земельного участка
- 29:16:203401 кадастровый номер квартала
- 29:16:0000000:ЗУ1 обозначение образуемых земельных участков
- 47:07:1047005:1426 кадастровые номера земельных участков
- линия электропередач
- линия связи
- границы образуемых земельных участков
- границы образуемых частей земельных участков
- н5 характерные точки образуемых частей земельных участков их номера
- н5 характерные точки образуемых земельных участков, их номера
- земли населенных пунктов
- земли лесного фонда
- земли промышленности, энергетики, транспорта, связи, радиовещания, телевидения, информатики, земли для обеспечения космической деятельности, земли обороны, безопасности и земли иного специального назначения
- земли сельскохозяйственного назначения
- земли особо охраняемых территорий и объектов
- граница населенного пункта
- границы муниципальных образований

Схема расположения листов:

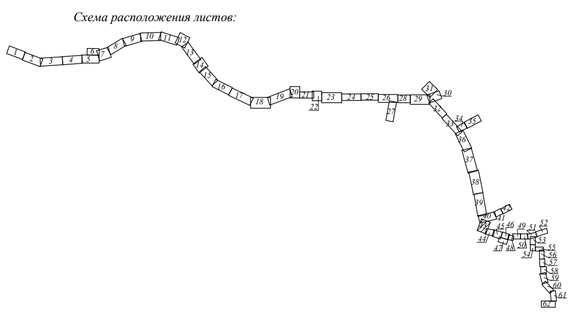

N°.Изм	Кол.уч.	Лист	N°.Док.	Подпись	Дата
Разраб.		Никандрова			09.18
Проверил		Валиева			09.18

378-01-365/15-29/640-1-ПМТ

Газопровод межпоселковый от ГРС "Рикасиха" до ст. Исакогорка Архангельской области (корректировка)

Проект межевания территории	Стадия	Лист	Листов
	П	43	62

Чертеж межевания территории
М1:1000

ООО "ЭкспертГаз"
г.Санкт-Петербург

Взам. инв.N

Подп. и дата

Инв. N подл. 1347

Формат А2

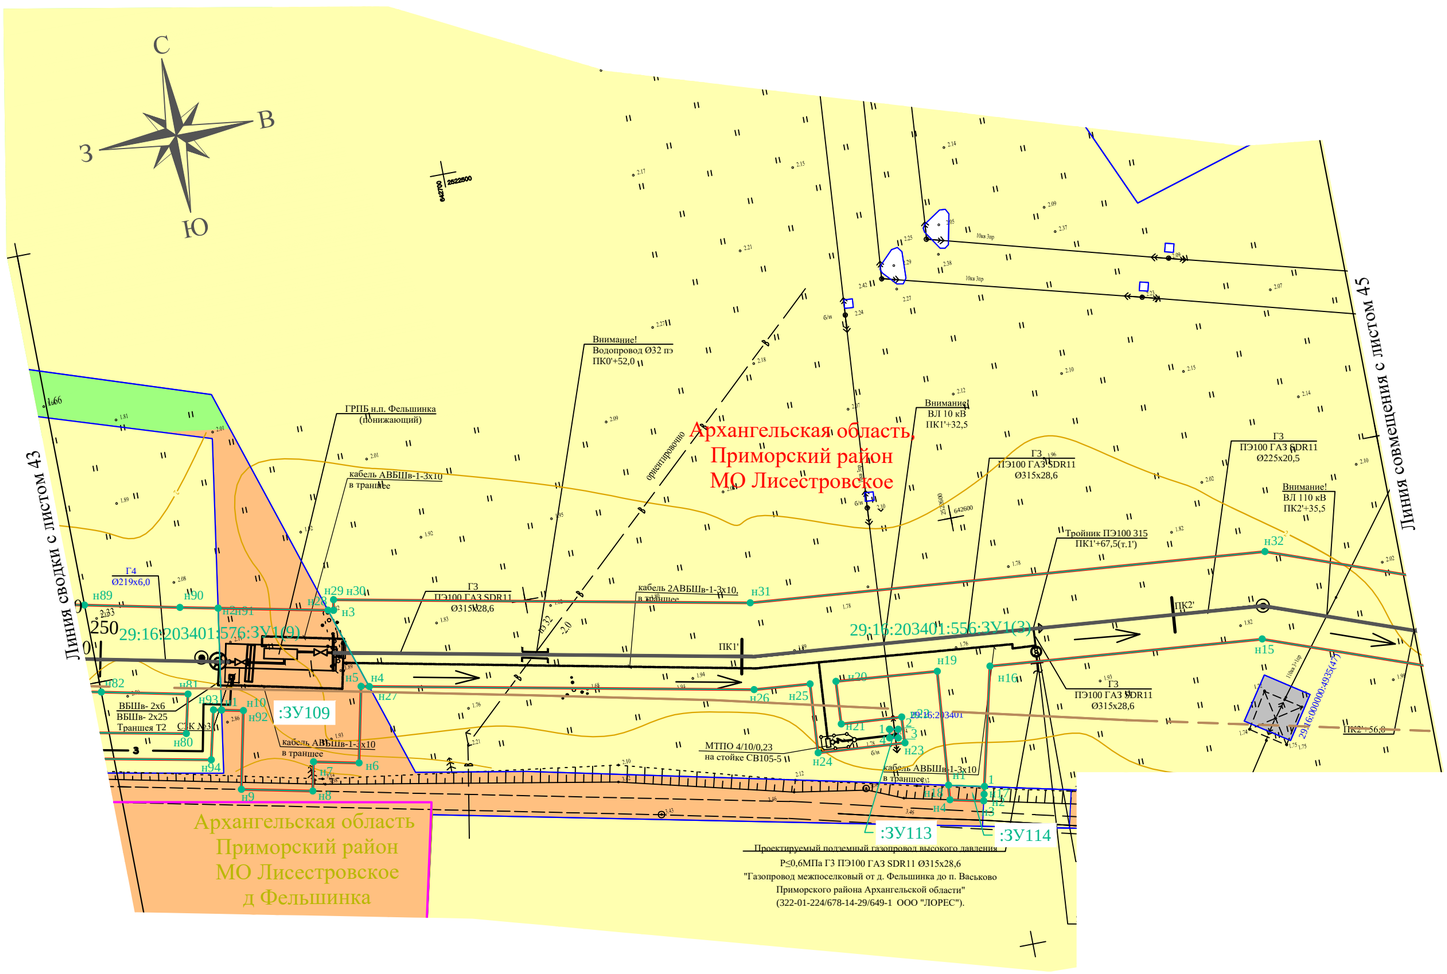

Условные обозначения

- красные линии
- проектируемый газопровод
- направление движения строительной техники
- граница кадастрового квартала
- граница кадастрового участка
- 29:16:191601:14/чзу1 условный номер части земельного участка
- 29:16:203401 кадастровый номер квартала
- 29:16:0000000:ЗУ1 обозначение образуемых земельных участков
- 47:07:1047005:1426 кадастровые номера земельных участков
- линия электропередач
- линия связи
- границы образуемых земельных участков
- границы образуемых частей земельных участков
- н5 характерные точки образуемых частей земельных участков их номера
- н5 характерные точки образуемых земельных участков, их номера
- земли населенных пунктов
- земли лесного фонда
- земли промышленности, энергетики, транспорта, связи, радиовещания, телевидения, информатики, земли для обеспечения космической деятельности, земли обороны, безопасности и земли иного специального назначения
- земли сельскохозяйственного назначения
- водопровод
- граница населенного пункта

Схема расположения листов:

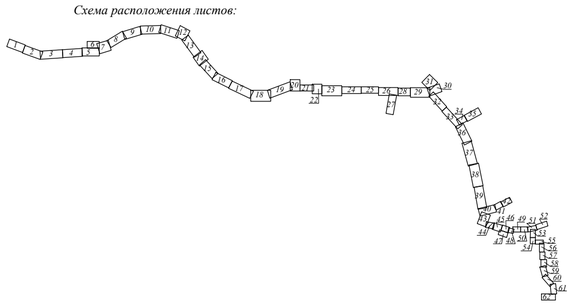

Взам. инв.N							
Подп. и дата							
Инв. N подл.	1347						

N°.Изм	Кол.уч.	Лист	N°.Док.	Подпись	Дата
Разраб.		Никандрова			09.18
Проверил		Валиева			09.18

378-01-365/15-29/640-1-ПМТ

Газопровод межпоселковый от ГРС "Рикасиха" до ст. Исакогорка Архангельской области (корректировка)

Проект межевания территории

Стадия	Лист	Листов
П	44	62

Чертеж межевания территории
М1:1000

ООО "ЭкспертГаз"
г.Санкт-Петербург

Формат А2

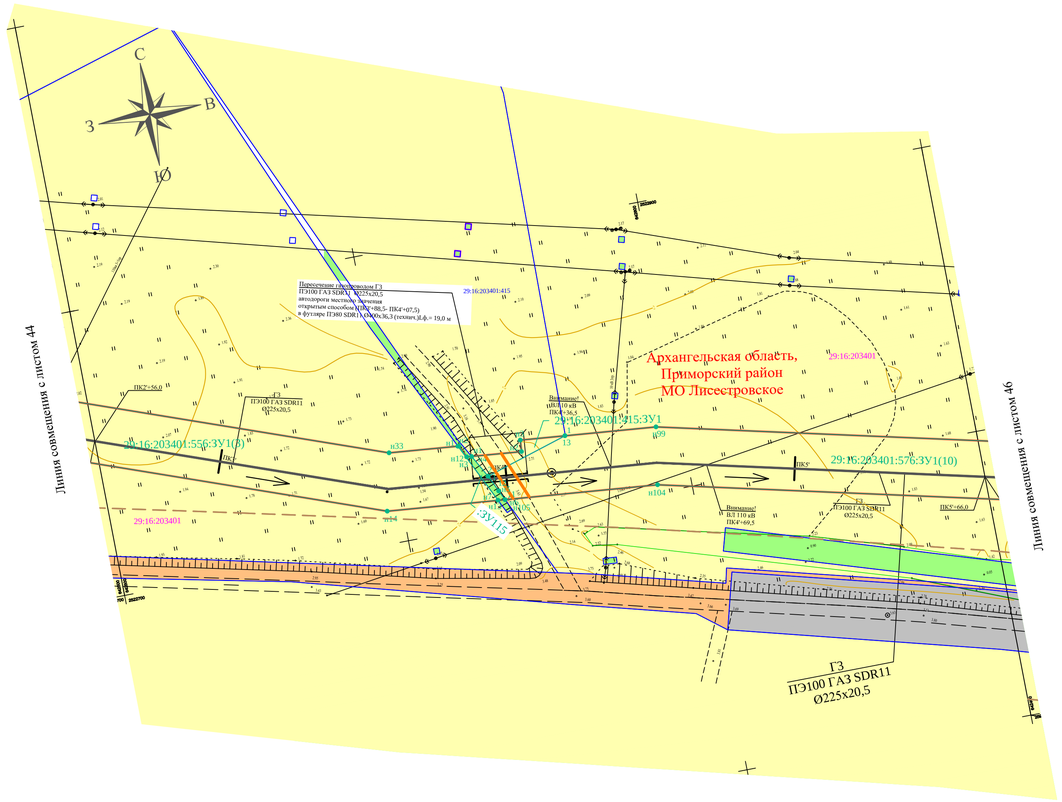

Условные обозначения

- красные линии
- проектируемый газоровод
- направление движения строительной техники
- граница кадастрового квартала
- граница кадастрового участка
- 29:16:191601:14/чзу1 — условный номер части земельного участка
- 29:16:203401 — кадастровый номер квартала
- 29:16:0000000:ЗУ1 — обозначение образуемых земельных участков
- 47:07:1047005:1426 — кадастровые номера земельных участков
- линия электропередач
- линия связи
- границы образуемых земельных участков
- границы образуемых частей земельных участков
- характерные точки образуемых частей земельных участков их номера
- характерные точки образуемых земельных участков, их номера
- земли населенных пунктов
- земли лесного фонда
- земли промышленности, энергетики, транспорта, связи, радиовещания, телевидения, информатики, земли для обеспечения космической деятельности, земли обороны, безопасности и земли иного специального назначения
- земли сельскохозяйственного назначения
- земли особо охраняемых территорий и объектов
- границы зон планируемого размещения объекта местного значения с указанием пересечений с планируемым к размещению объектом

Схема расположения листов:

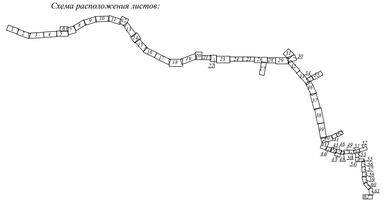

Изм.	Кол.уч.	Лист	№ док.	Подпись	Дата
Разраб.		Никандрова			09.18
Проверил		Валиева			09.18

378-01-365/15-29/640-1-ПМТ		
Газопровод межпоселковый от ГРС "Рикасиха" до ст. Исакогорка Архангельской области (корректировка)		
Проект межевания территории	Стадия	Лист	Листов
	П	45	62
Чертеж межевания территории М1:1000	ООО "ЭкспертГаз" г.Санкт-Петербург		

Взам. инв. N | Подп. и дата | Инв. N подл. 1347

Формат А3х3

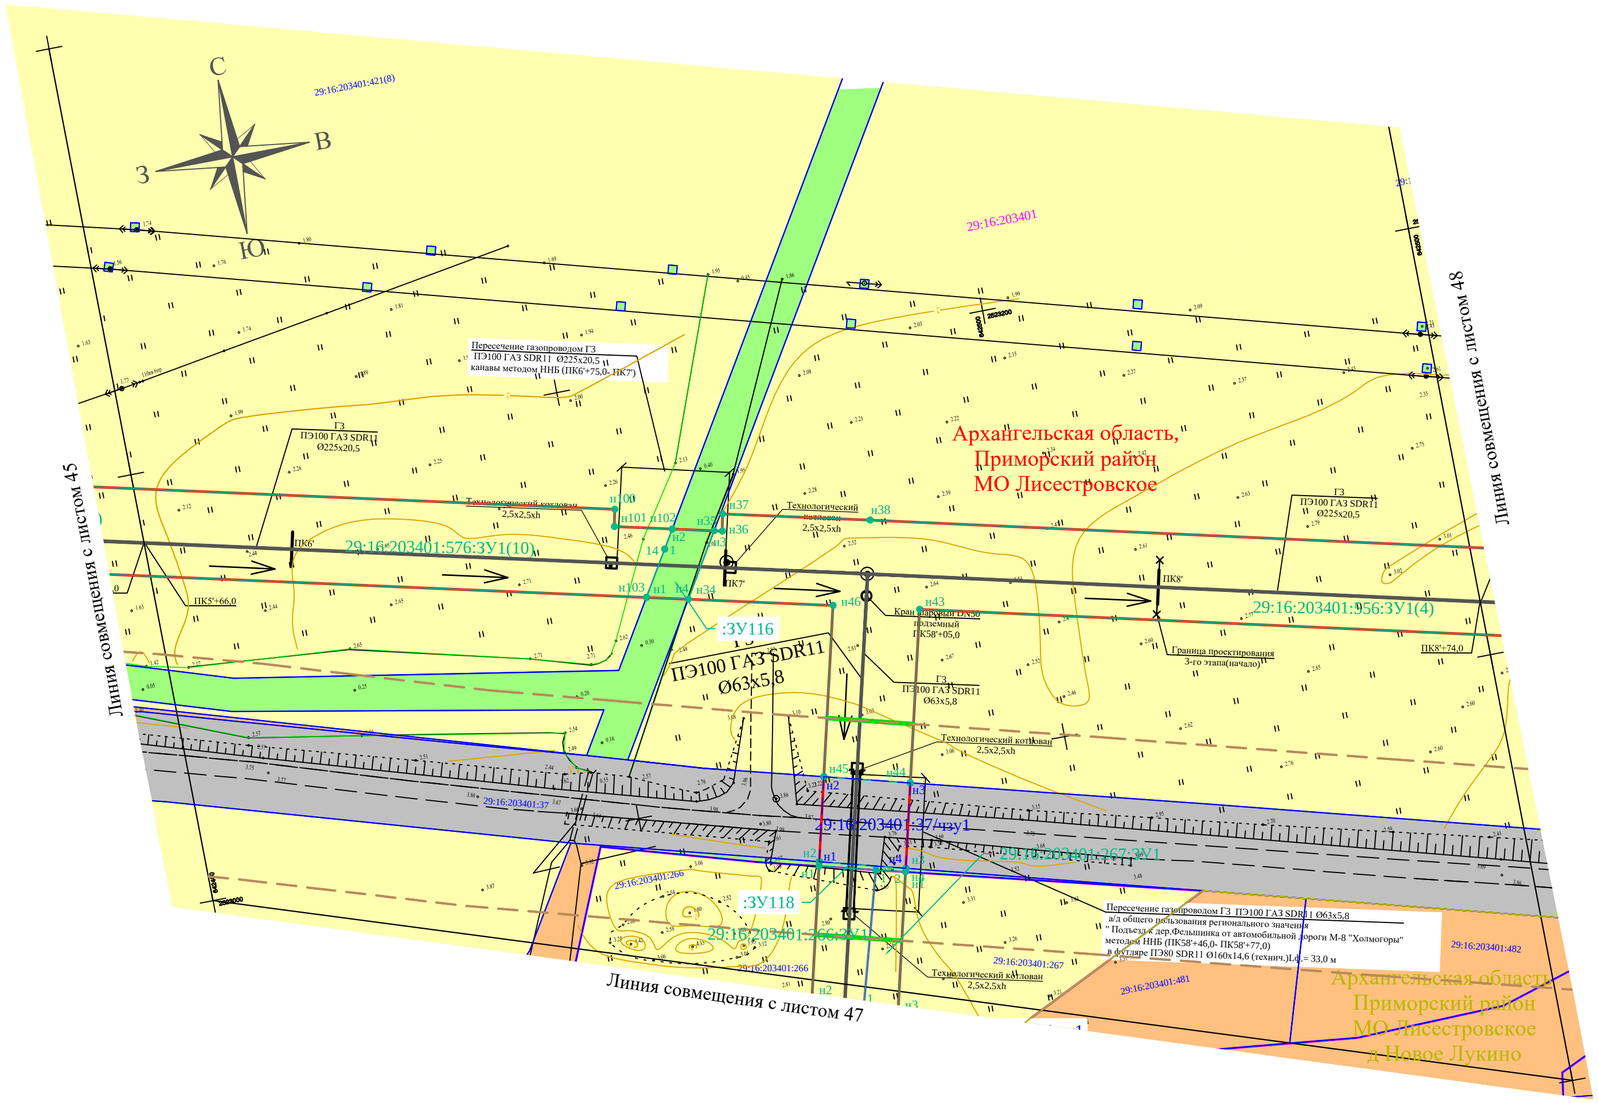

Условные обозначения

- красные линии
- проектируемый газоровод
- направление движения строительной техники
- граница кадастрового квартала
- граница кадастрового участка
- 29:16:191601:14/чзу1 условный номер части земельного участка
- 29:16:203401 кадастровый номер квартала
- 29:16:0000000:ЗУ1 обозначение образуемых земельных участков
- 47:07:1047005:1426 кадастровые номера земельных участков
- линия электропередач
- линия связи
- границы образуемых земельных участков
- границы образуемых частей земельных участков
- н5 характерные точки образуемых частей земельных участков их номера
- н5 характерные точки образуемых земельных участков, их номера
- земли населенных пунктов
- земли лесного фонда
- земли промышленности, энергетики, транспорта, связи, радиовещания, телевидения, информатики, земли для обеспечения космической деятельности, земли обороны, безопасности и земли иного специального назначения
- земли сельскохозяйственного назначения
- земли особо охраняемых территорий и объектов
- границы зон планируемого размещения объекта регионального значения с указанием пересечений с планируемым к размещению объектом
- граница населенного пункта

Схема расположения листов:

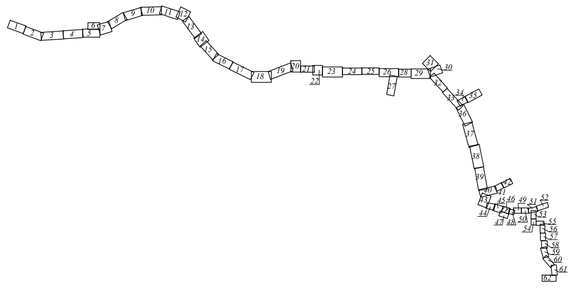

Взам. инв.N							
Подп. и дата							
Инв. N подл.	1347						

N°.Изм	Кол.уч.	Лист	N°.Док.	Подпись	Дата
Разраб.		Никандрова			09.18
Проверил		Валиева			09.18

378-01-365/15-29/640-1-ПМТ

Газопровод межпоселковый от ГРС "Рикасиха" до ст. Исакогорка Архангельской области (корректировка)

Проект межевания территории	Стадия	Лист	Листов
	П	46	62

Чертеж межевания территории
М1:1000

ООО "ЭкспертГаз"
г.Санкт-Петербург

Формат А2

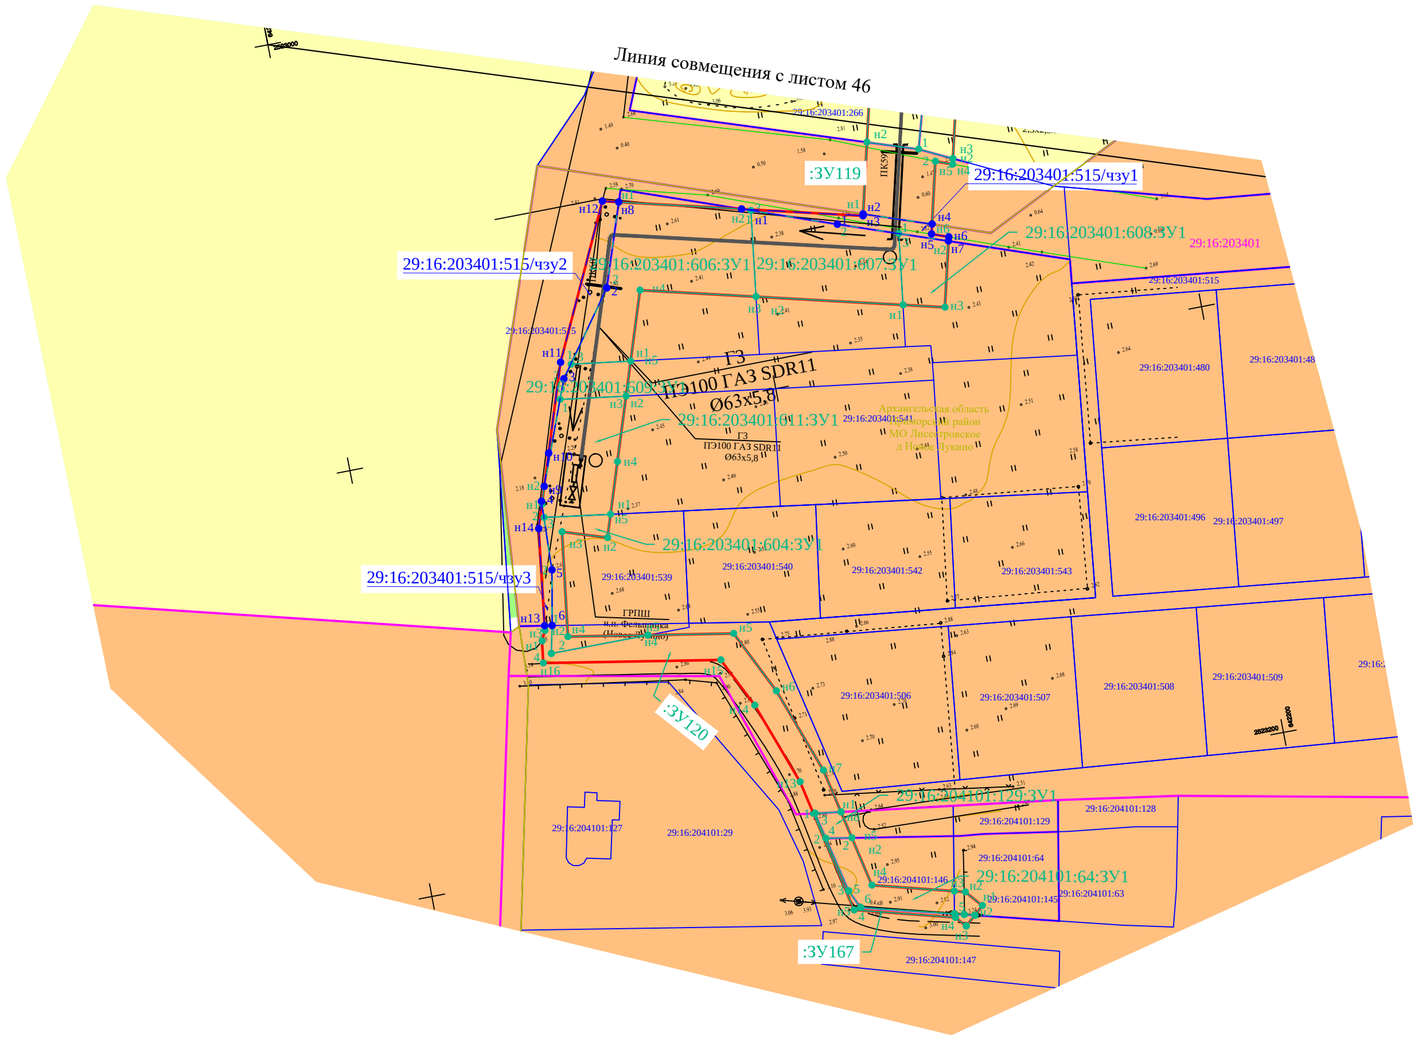

Условные обозначения

- красные линии
- проектируемый газопровод
- направление движения строительной техники
- граница кадастрового квартала
- граница кадастрового участка
- 29:16:191601:14/чзу1 — условный номер части земельного участка
- 29:16:203401 — кадастровый номер квартала
- 29:16:0000000:ЗУ1 — обозначение образуемых земельных участков
- 47:07:1047005:1426 — кадастровые номера земельных участков
- линия электропередач
- линия связи
- границы образуемых земельных участков
- границы образуемых частей земельных участков
- н5 — характерные точки образуемых частей земельных участков их номера
- н5 — характерные точки образуемых земельных участков, их номера
- земли населенных пунктов
- земли лесного фонда
- земли промышленности, энергетики, транспорта, связи, радиовещания, телевидения, информатики, земли для обеспечения космической деятельности, земли обороны, безопасности и земли иного специального назначения
- земли сельскохозяйственного назначения
- земли особо охраняемых территорий и объектов
- граница населенного пункта

Схема расположения листов:

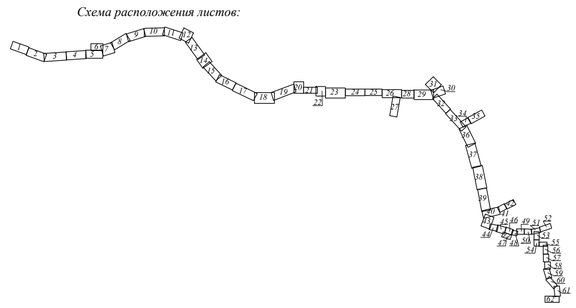

Взам. инв.N		
Подп. и дата		
Инв. N подл.	1347	

N°.Изм	Кол.уч.	Лист	N°.Док.	Подпись	Дата
Разраб.		Никандрова			09.18
Проверил		Валиева			09.18

378–01–365/15–29/640–1–ПМТ

Газопровод межпоселковый от ГРС "Рикасиха" до ст. Исакогорка Архангельской области (корректировка)

Проект межевания территории

Стадия	Лист	Листов
П	47	62

Чертеж межевания территории
М1:1000

ООО "ЭкспертГаз"
г.Санкт–Петербург

Формат А2

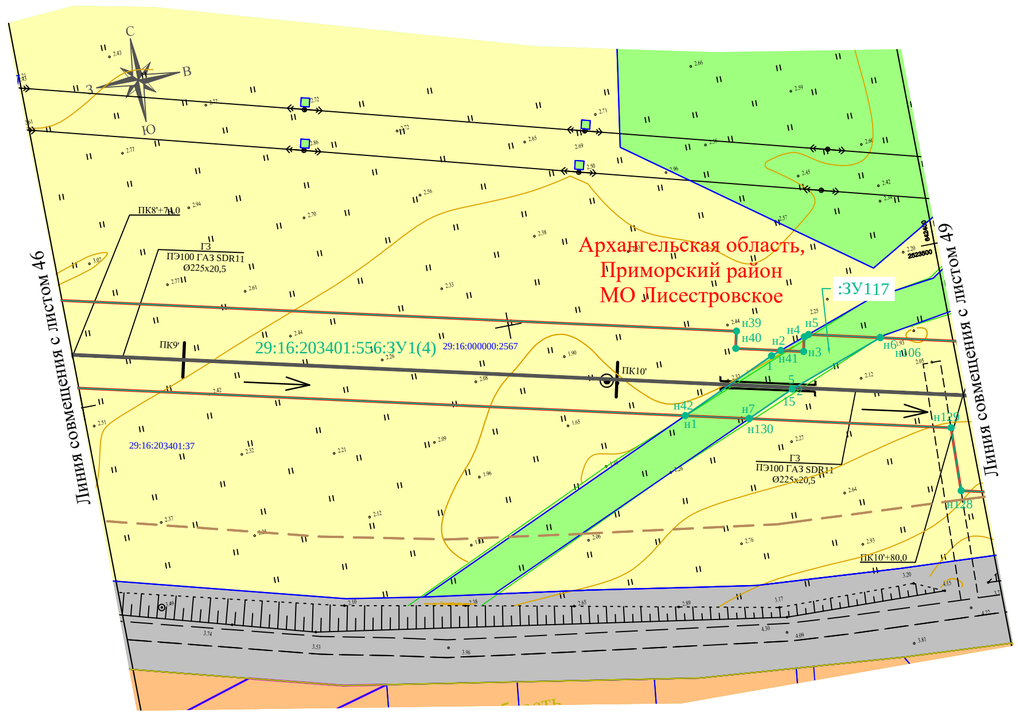

Условные обозначения

- красные линии
- проектируемый газопровод
- направление движения строительной техники
- граница кадастрового квартала
- граница кадастрового участка
- 29:16:191601:14/чзу1 условный номер части земельного участка
- 29:16:203401 кадастровый номер квартала
- 29:16:0000000:ЗУ1 обозначение образуемых земельных участков
- 47:07:1047005:1426 кадастровые номера земельных участков
- линия электропередач
- линия связи
- границы образуемых земельных участков
- границы образуемых частей земельных участков
- н5 характерные точки образуемых частей земельных участков их номера
- н5 характерные точки образуемых земельных участков, их номера
- земли населенных пунктов
- земли лесного фонда
- земли промышленности, энергетики, транспорта, связи, радиовещания, телевидения, информатики, земли для обеспечения космической деятельности, земли обороны, безопасности и земли иного специального назначения
- земли сельскохозяйственного назначения
- земли особо охраняемых территорий и объектов
- граница населенного пункта

Схема расположения листов:

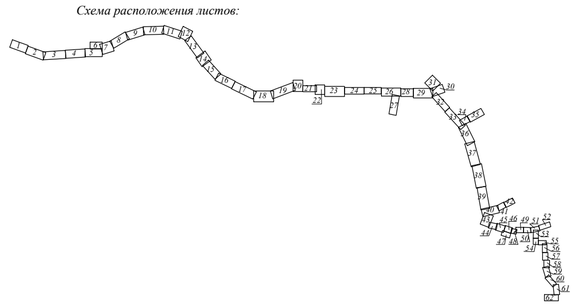

Взам. инв.N	Подп. и дата	Инв. N подл.
		1347

N°.Изм	Кол.уч.	Лист	N°.Док.	Подпись	Дата
Разраб.		Никандрова			09.18
Проверил		Валиева			09.18

378-01-365/15-29/640-1-ПМТ

Газопровод межпоселковый от ГРС "Рикасиха" до ст. Исакогорка Архангельской области (корректировка)

Проект межевания территории

Стадия	Лист	Листов
П	48	62

Чертеж межевания территории
М1:1000

ООО "ЭкспертГаз"
г.Санкт-Петербург

Формат А2

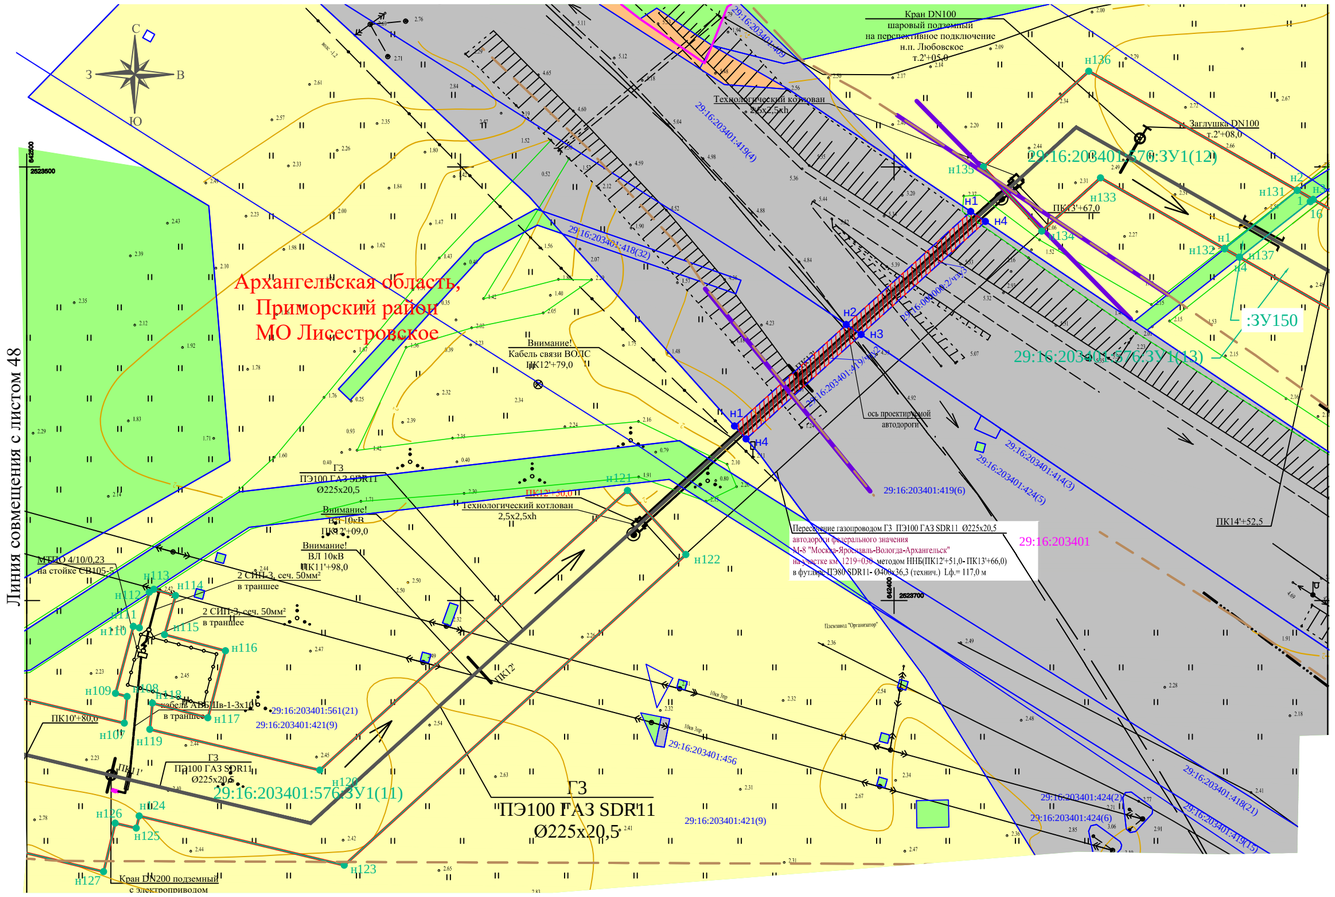

Схема расположения листов:

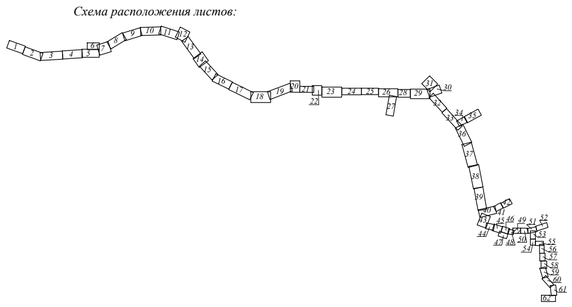

Условные обозначения

- красные линии
- проектируемый газопровод
- направление движения строительной техники
- граница кадастрового квартала
- граница кадастрового участка
- 29:16:191601:14/чзу1 условный номер части земельного участка
- 29:16:203401 кадастровый номер квартала
- 29:16:0000000:ЗУ1 обозначение образуемых земельных участков
- 47:07:1047005:1426 кадастровые номера земельных участков
- линия электропередач
- линия связи
- границы образуемых земельных участков
- границы образуемых частей земельных участков
- н5 характерные точки образуемых частей земельных участков их номера
- н5 характерные точки образуемых земельных участков, их номера
- земли населенных пунктов
- земли лесного фонда
- земли промышленности, энергетики, транспорта, связи, радиовещания, телевидения, информатики, земли для обеспечения космической деятельности, земли обороны, безопасности и земли иного специального назначения
- земли сельскохозяйственного назначения
- земли особо охраняемых территорий и объектов
- границы зон планируемого размещения объекта федерального значения с указанием пересечений с планируемым к размещению объектом
- границы зон действия публичных сервитутов

Взам. инв.N			
Подп. и дата			
Инв. N подл.	1347		

N°.Изм	Кол.уч.	Лист	N°.Док.	Подпись	Дата
Разраб.		Никандрова			09.18
Проверил		Валиева			09.18

378-01-365/15-29/640-1-ПМТ

Газопровод межпоселковый от ГРС "Рикасиха" до ст. Исакогорка Архангельской области (корректировка)

Стадия	Лист	Листов
П	49	62

Проект межевания территории

Чертеж межевания территории М1:1000

ООО "ЭкспертГаз" г.Санкт-Петербург

Формат А2

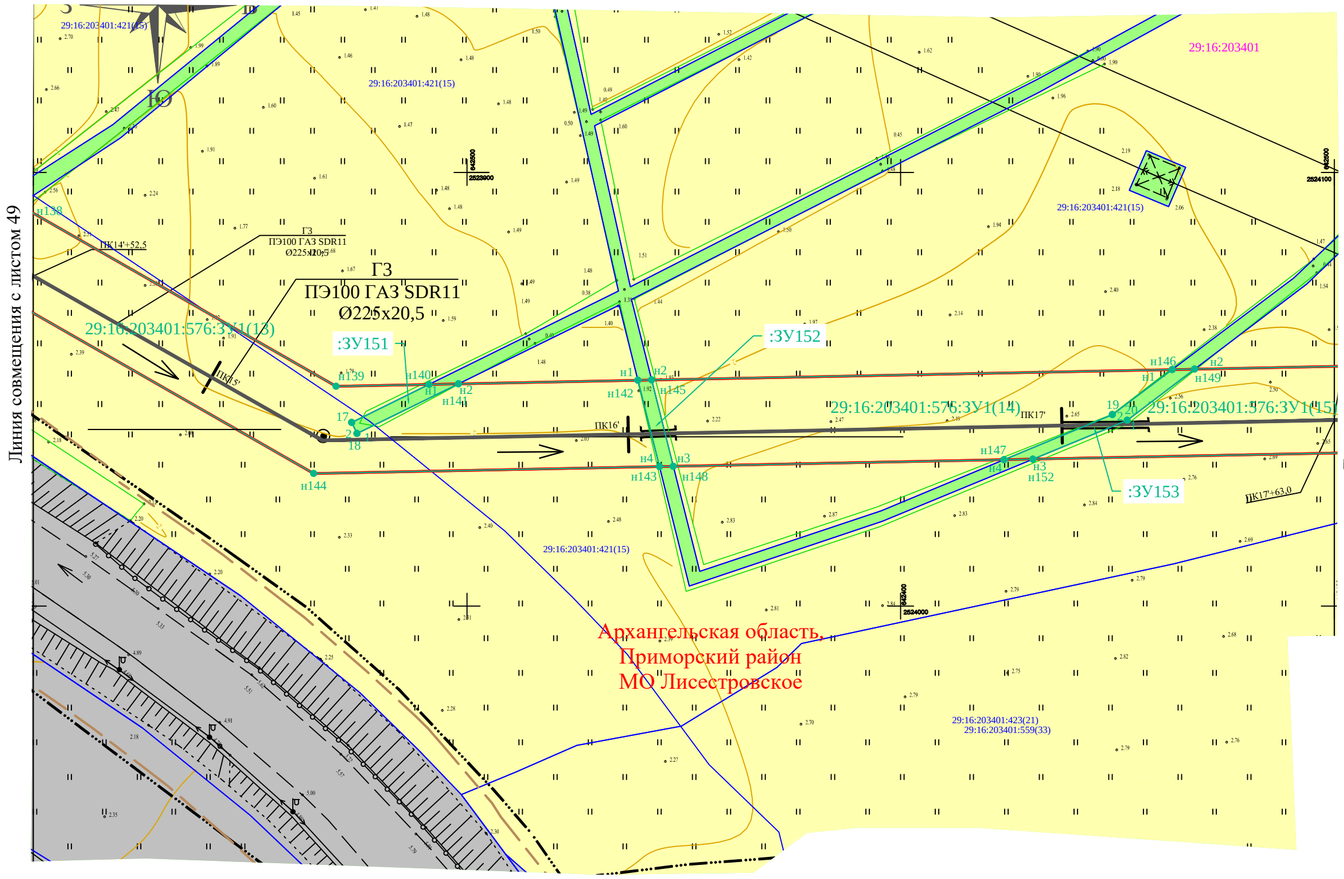

Условные обозначения

- красные линии
- проектируемый газоровод
- направление движения строительной техники
- граница кадастрового квартала
- граница кадастрового участка
- 29:16:191601:14/чзу1 условный номер части земельного участка
- 29:16:203401 кадастровый номер квартала
- 29:16:0000000:ЗУ1 обозначение образуемых земельных участков
- 47:07:1047005:1426 кадастровые номера земельных участков
- линия электропередач
- линия связи
- границы образуемых земельных участков
- границы образуемых частей земельных участков
- н5 характерные точки образуемых частей земельных участков их номера
- н5 характерные точки образуемых земельных участков, их номера
- земли населенных пунктов
- земли лесного фонда
- земли промышленности, энергетики, транспорта, связи, радиовещания, телевидения, информатики, земли для обеспечения космической деятельности, земли обороны, безопасности и земли иного специального назначения
- земли сельскохозяйственного назначения
- земли особо охраняемых территорий и объектов

Схема расположения листов:

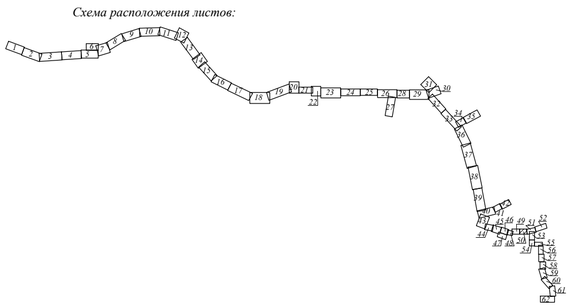

						378-01-365/15-29/640-1-ПМТ
						Газопровод межпоселковый от ГРС "Рикасиха" до ст. Исакогорка Архангельской области (корректировка)
N°.Изм	Кол.уч.	Лист	N°.Док.	Подпись	Дата	
Разраб.		Никандрова			09.18	Проект межевания территории
Проверил		Валиева			09.18	

Стадия	Лист	Листов
П	50	62

Чертеж межевания территории М1:1000

ООО "ЭкспертГаз" г.Санкт-Петербург

Взам. инв.N	Подп. и дата	Инв. N подл.
		1347

Формат А2

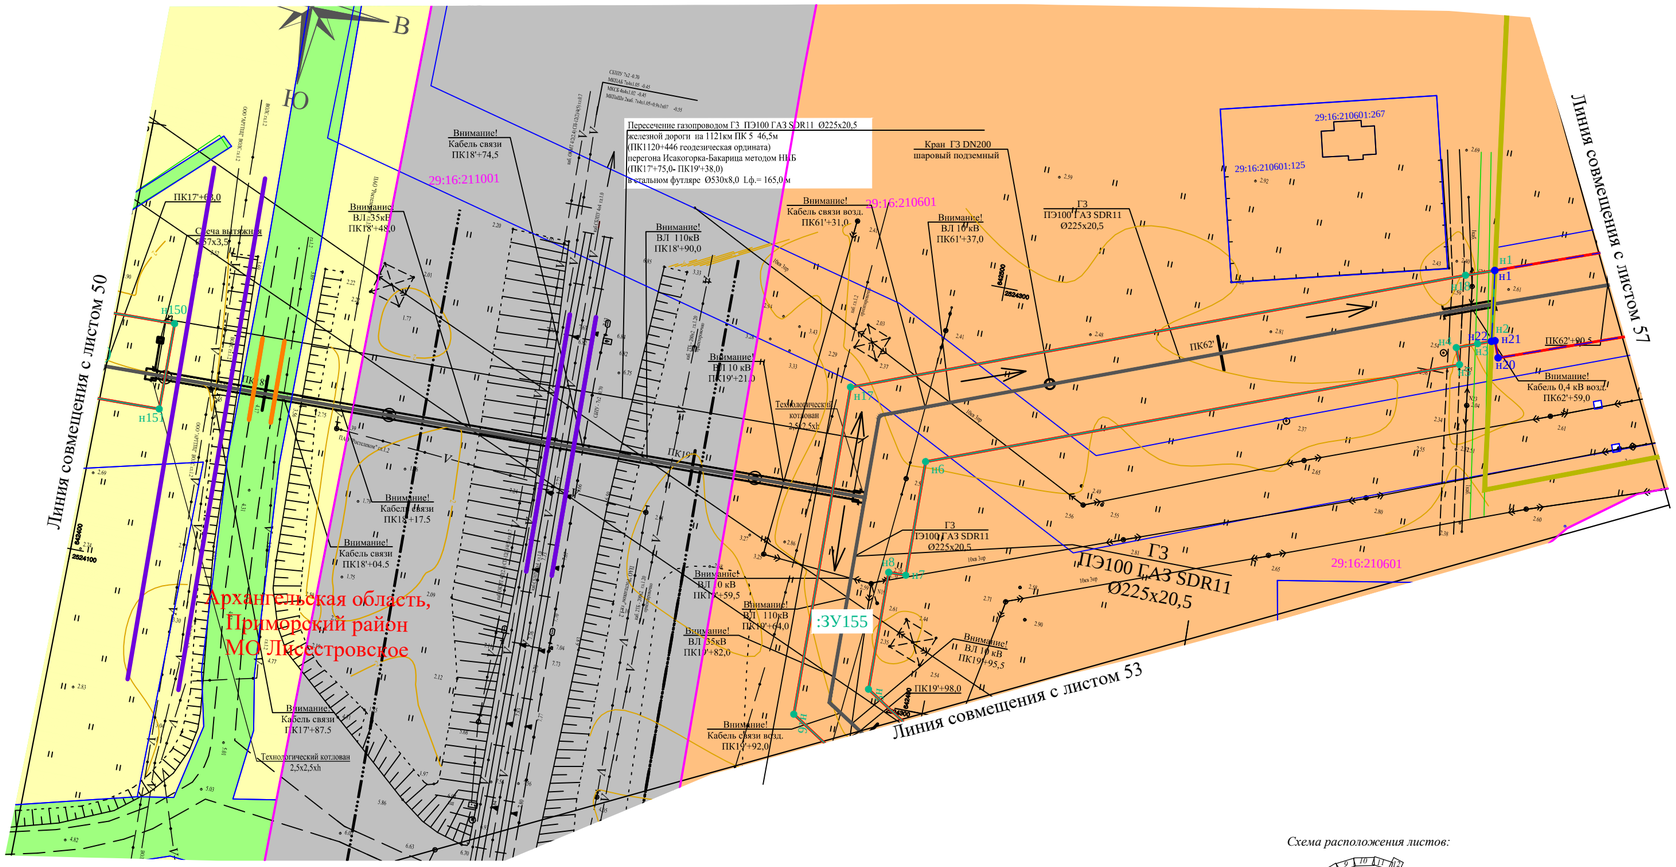

Схема расположения листов:

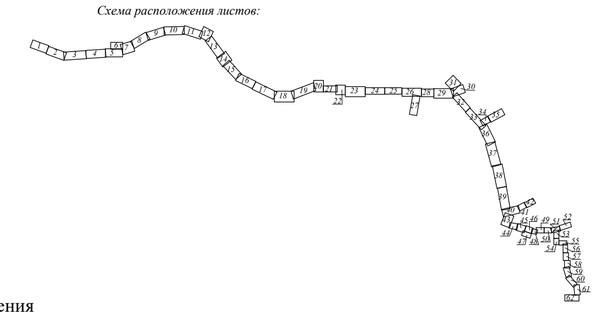

Условные обозначения

- красные линии
- проектируемый газоровод
- направление движения строительной техники
- граница кадастрового квартала
- граница кадастрового участка
- 29:16:191601:14/чзу1 условный номер части земельного участка
- 29:16:203401 кадастровый номер квартала
- 29:16:0000000:ЗУ1 обозначение образуемых земельных участков
- 47:07:1047005:1426 кадастровые номера земельных участков
- линия электропередач
- линия связи
- границы образуемых земельных участков
- границы образуемых частей земельных участков
- н5 характерные точки образуемых частей земельных участков их номера
- н5 характерные точки образуемых земельных участков, их номера
- земли населенных пунктов
- земли лесного фонда
- земли особо охраняемых территорий и объектов
- земли промышленности, энергетики, транспорта, связи, радиовещания, телевидения, информатики, земли для обеспечения космической деятельности, земли обороны, безопасности и земли иного специального назначения
- земли сельскохозяйственного назначения
- границы зон планируемого размещения объекта местного значения с указанием пересечений с планируемым к размещению объектом
- границы зон планируемого размещения объекта федерального значения с указанием пересечений с планируемым к размещению объектом

Взам. инв.N		
Подп. и дата		
Инв. N подл.	1347	

N°.Изм	Кол.уч.	Лист	N°.Док.	Подпись	Дата
Разраб.		Никандрова			09.18
Проверил		Валиева			09.18

378-01-365/15-29/640-1-ПМТ

Газопровод межпоселковый от ГРС "Рикасиха" до ст. Исакогорка Архангельской области (корректировка)

Проект межевания территории

Стадия	Лист	Листов
П	51	62

Чертеж межевания территории
М1:1000

ООО "ЭкспертГаз"
г.Санкт-Петербург

Формат А2

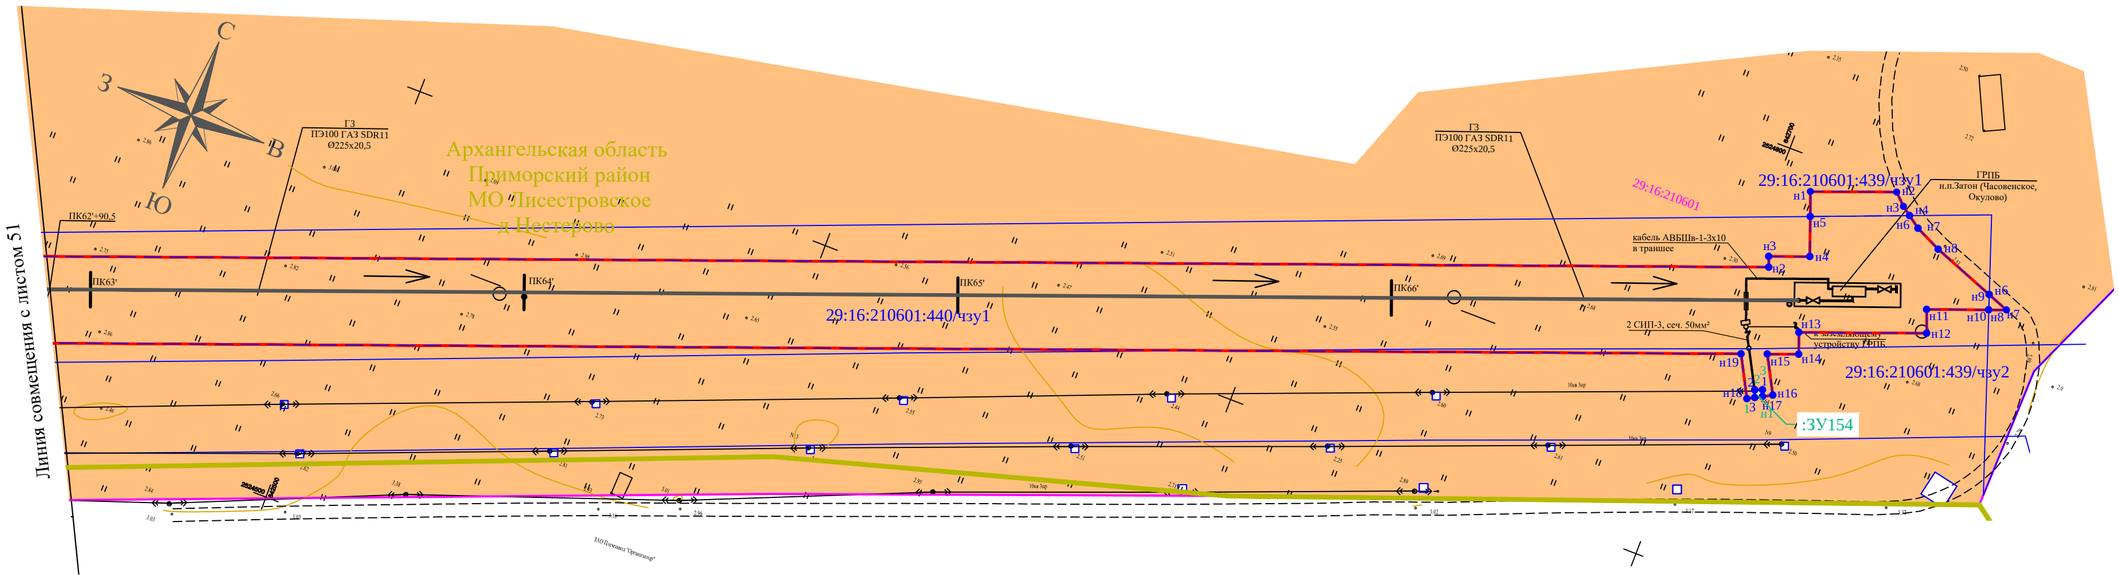

Условные обозначения

- красные линии
- проектируемый газоровод
- направление движения строительной техники
- граница кадастрового квартала
- граница кадастрового участка
- 29:16:191601:14/чзу1 условный номер части земельного участка
- 29:16:203401 кадастровый номер квартала
- 29:16:0000000:ЗУ1 обозначение образуемых земельных участков
- 47:07:1047005:1426 кадастровые номера земельных участков
- линия электропередач
- линия связи
- границы образуемых земельных участков
- границы образуемых частей земельных участков
- н5 характерные точки образуемых частей земельных участков их номера
- н5 характерные точки образуемых земельных участков, их номера
- земли населенных пунктов
- земли лесного фонда
- земли промышленности, энергетики, транспорта, связи, радиовещания, телевидения, информатики, земли для обеспечения космической деятельности, земли обороны, безопасности и земли иного специального назначения
- земли сельскохозяйственного назначения
- граница населенного пункта

Схема расположения листов:

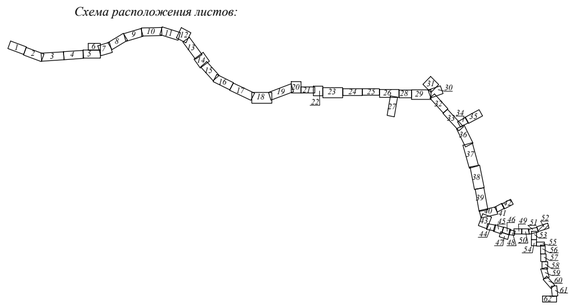

Взам. инв.N	
Подп. и дата	
Инв. N подл.	1347

N°.Изм	Кол.уч.	Лист	N°.Док.	Подпись	Дата
Разраб.		Никандрова			09.18
Проверил		Валиева			09.18

378-01-365/15-29/640-1-ПМТ

Газопровод межпоселковый от ГРС "Рикасиха" до ст. Исакогорка Архангельской области (корректировка)

Проект межевания территории	Стадия	Лист	Листов
	П	52	62
Чертеж межевания территории М1:1000	ООО "ЭкспертГаз" г.Санкт-Петербург		

Формат А2

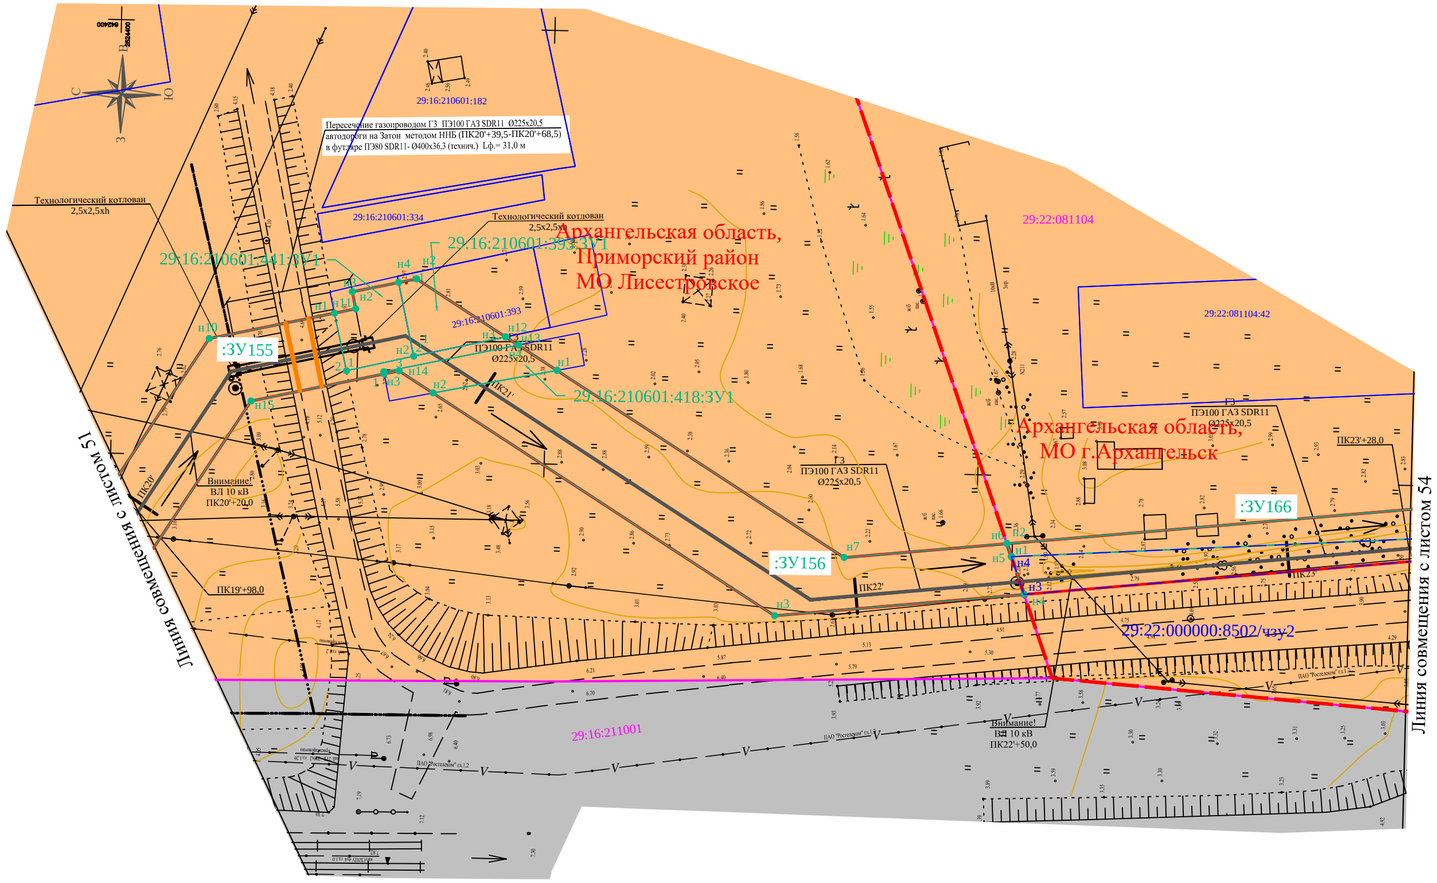

Схема расположения листов:

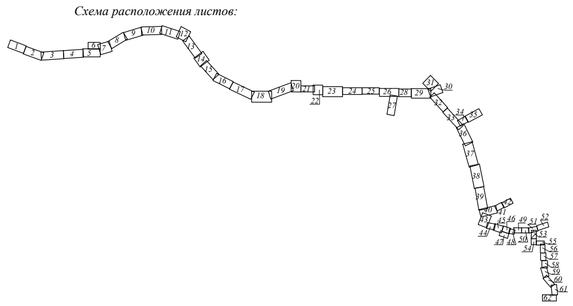

Условные обозначения

- красные линии
- проектируемый газоровод
- направление движения строительной техники
- граница кадастрового квартала
- граница кадастрового участка
- 29:16:191601:14/чзу1 условный номер части земельного участка
- 29:16:203401 кадастровый номер квартала
- 29:16:0000000:ЗУ1 обозначение образуемых земельных участков
- 47:07:1047005:1426 кадастровые номера земельных участков
- линия электропередач
- линия связи
- границы образуемых земельных участков
- границы образуемых частей земельных участков
- характерные точки образуемых частей земельных участков их номера
- характерные точки образуемых земельных участков, их номера
- земли населенных пунктов
- земли лесного фонда
- земли промышленности, энергетики, транспорта, связи, радиовещания, телевидения, информатики, земли для обеспечения космической деятельности, земли обороны, безопасности и земли иного специального назначения
- земли сельскохозяйственного назначения
- границы зон планируемого размещения объекта местного значения с указанием пересечений с планируемым к размещению объектом
- границы муниципальных образований

Инв. N подл.	Подп. и дата	Взам. инв.N
1347		

N°.Изм	Кол.уч.	Лист	N°.Док.	Подпись	Дата
Разраб.		Никандрова			09.18
Проверил		Валиева			09.18

378-01-365/15-29/640-1-ПМТ

Газопровод межпоселковый от ГРС "Рикасиха" до ст. Исакогорка Архангельской области (корректировка)

Проект межевания территории

Стадия	Лист	Листов
П	53	62

Чертеж межевания территории М1:1000

ООО "ЭкспертГаз" г.Санкт-Петербург

Формат А2

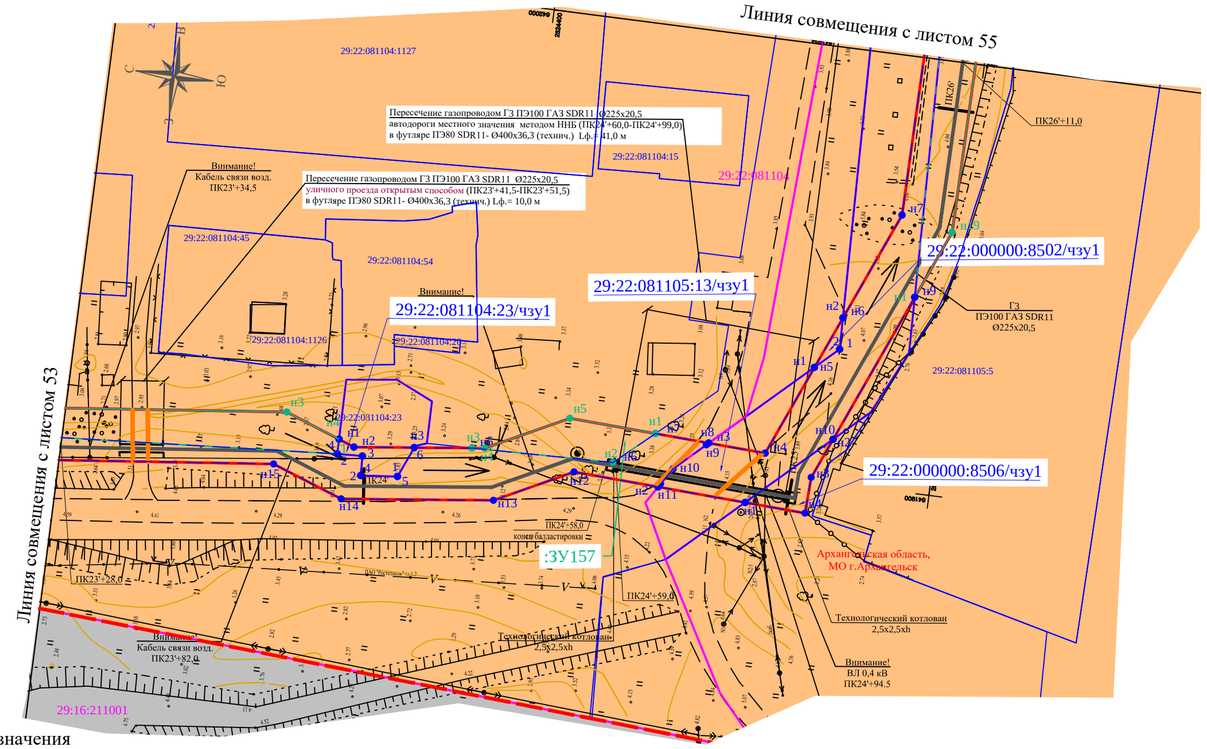

Условные обозначения

- красные линии
- проектируемый газоровод
- направление движения строительной техники
- граница кадастрового квартала
- граница кадастрового участка
- 29:16:191601:14/чзу1 — условный номер части земельного участка
- 29:16:203401 — кадастровый номер квартала
- 29:16:0000000:ЗУ1 — обозначение образуемых земельных участков
- 47:07:1047005:1426 — кадастровые номера земельных участков
- линия электропередач
- линия связи
- границы образуемых земельных участков
- границы образуемых частей земельных участков
- н5 — характерные точки образуемых частей земельных участков их номера
- н5 — характерные точки образуемых земельных участков, их номера
- земли населенных пунктов
- земли лесного фонда
- земли промышленности, энергетики, транспорта, связи, радиовещания, телевидения, информатики, земли для обеспечения космической деятельности, земли обороны, безопасности и земли иного специального назначения
- земли сельскохозяйственного назначения
- границы зон планируемого размещения объекта местного значения с указанием пересечений с планируемым к размещению объектом
- границы муниципальных образований

Схема расположения листов:

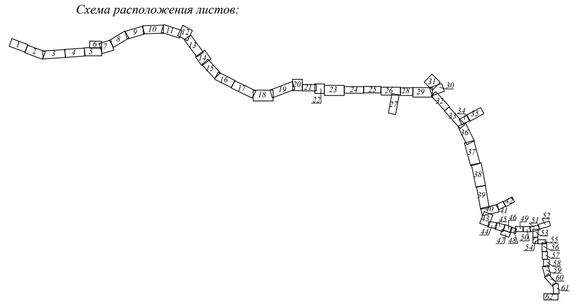

Взам. инв.N							
Подп. и дата							
Инв. N подл.	1347						

N°.Изм	Кол.уч.	Лист	N°.Док.	Подпись	Дата
Разраб.		Никандрова			09.18
Проверил		Валиева			09.18

378-01-365/15-29/640-1-ПМТ

Газопровод межпоселковый от ГРС "Рикасиха" до ст. Исакогорка Архангельской области (корректировка)

Проект межевания территории	Стадия	Лист	Листов
	П	54	62
Чертеж межевания территории М1:1000	ООО "ЭкспертГаз" г.Санкт-Петербург		

Формат А2

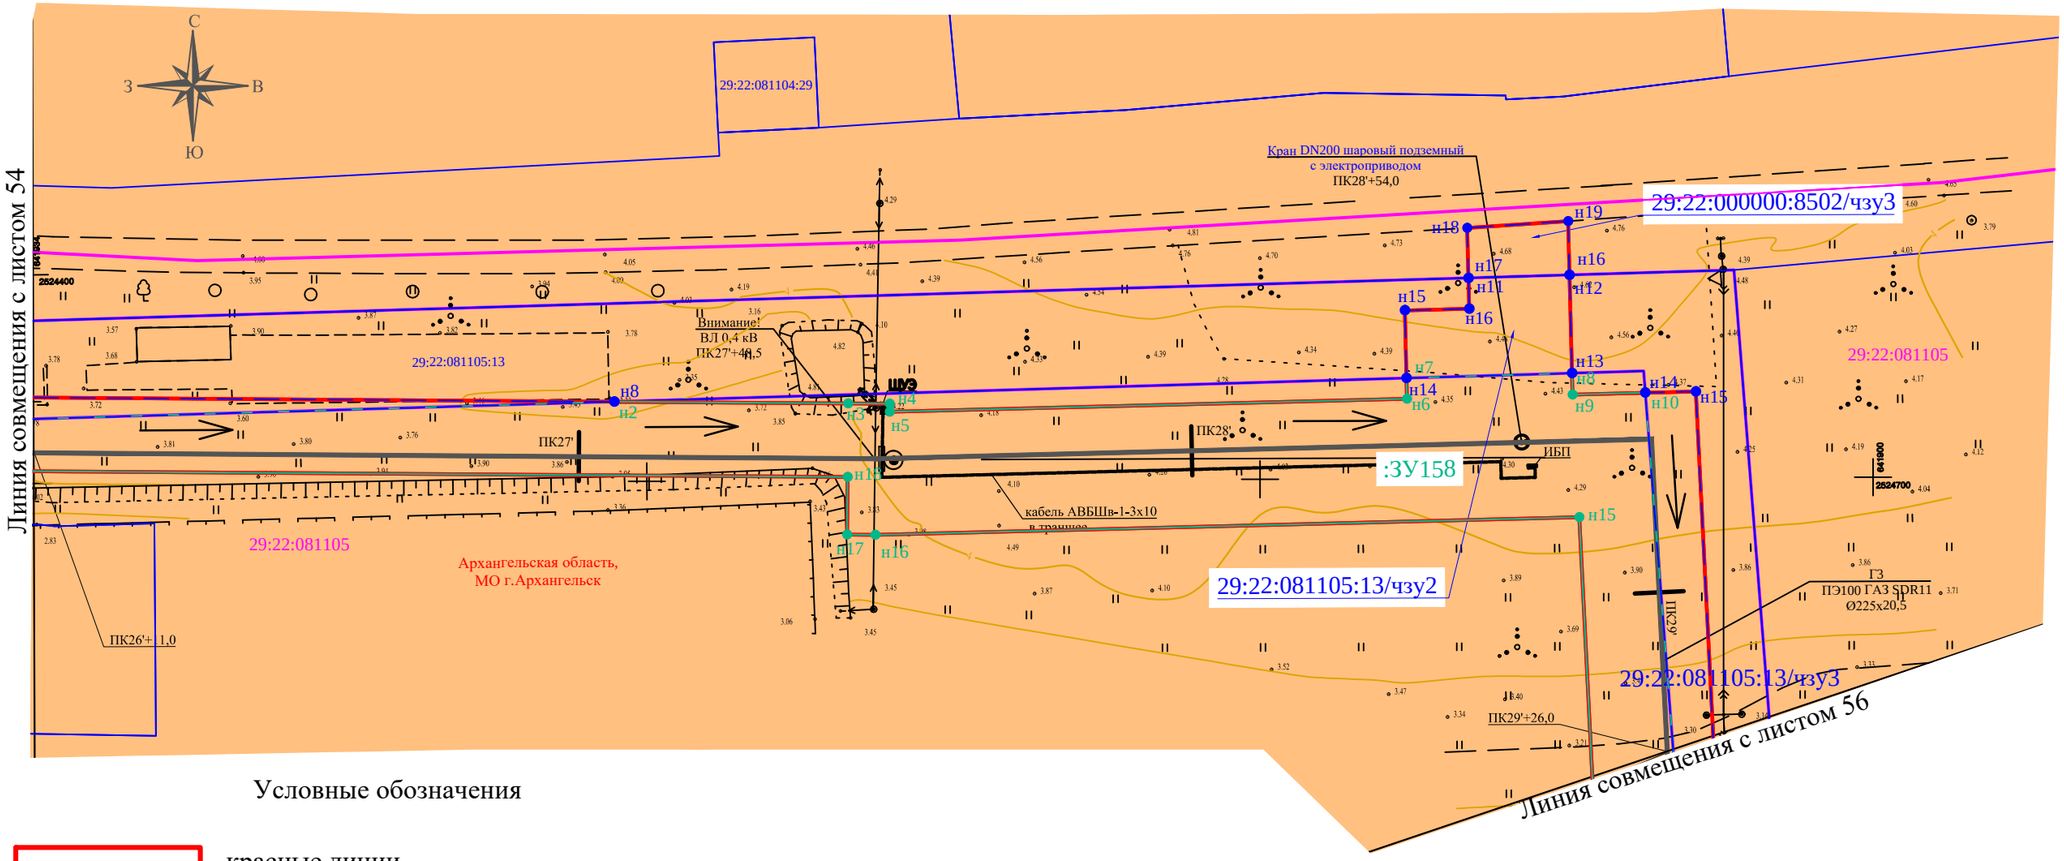

Условные обозначения

- красные линии
- проектируемый газоровод
- направление движения строительной техники
- граница кадастрового квартала
- граница кадастрового участка
- 29:16:191601:14/чзу1 условный номер части земельного участка
- 29:16:203401 кадастровый номер квартала
- 29:16:0000000:ЗУ1 обозначение образуемых земельных участков
- 47:07:1047005:1426 кадастровые номера земельных участков
- линия электропередач
- линия связи
- границы образуемых земельных участков
- границы образуемых частей земельных участков
- н5 характерные точки образуемых частей земельных участков их номера
- н5 характерные точки образуемых земельных участков, их номера
- земли населенных пунктов
- земли лесного фонда
- земли промышленности, энергетики, транспорта, связи, радиовещания, телевидения, информатики, земли для обеспечения космической деятельности, земли обороны, безопасности и земли иного специального назначения
- земли сельскохозяйственного назначения

Схема расположения листов:

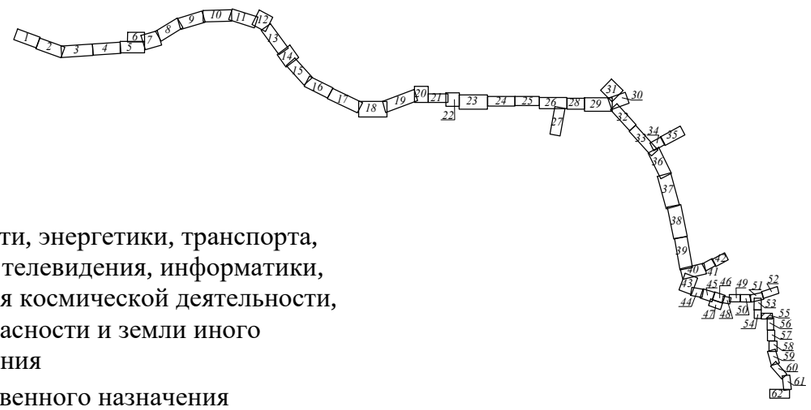

N°.Изм	Кол.уч.	Лист	N°.Док.	Подпись	Дата	378-01-365/15-29/640-1-ПМТ			
						Газопровод межпоселковый от ГРС "Рикасиха" до ст. Исакогорка Архангельской области (корректировка)			
Разраб.		Никандрова			09.18	Проект межевания территории	Стадия	Лист	Листов
Проверил		Валиева			09.18		П	55	62
						Чертеж межевания территории М1:1000	ООО "ЭкспертГаз" г.Санкт-Петербург		

Взам. инв.N | Подп. и дата | Инв. N подл. 1347

Формат А3

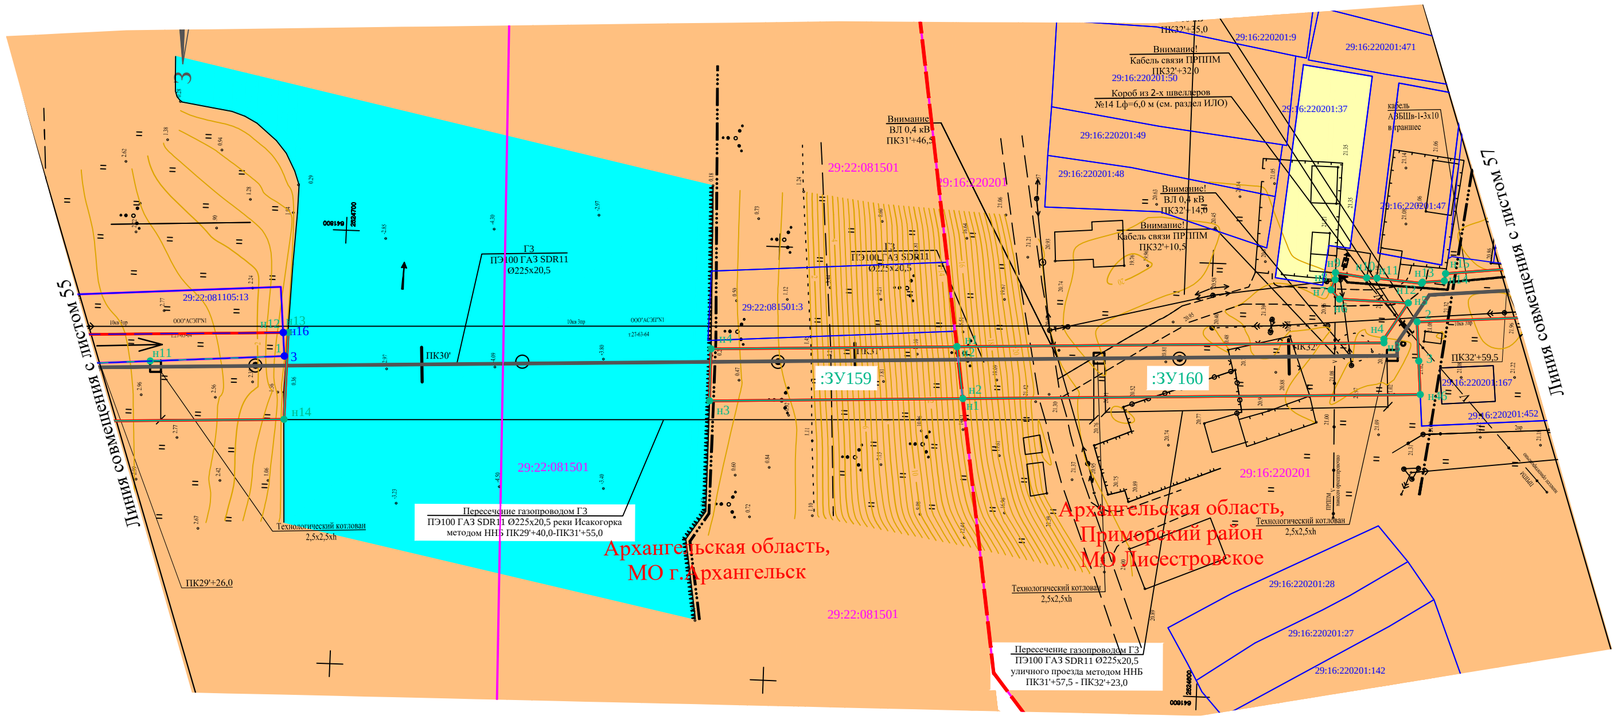

Схема расположения листов:

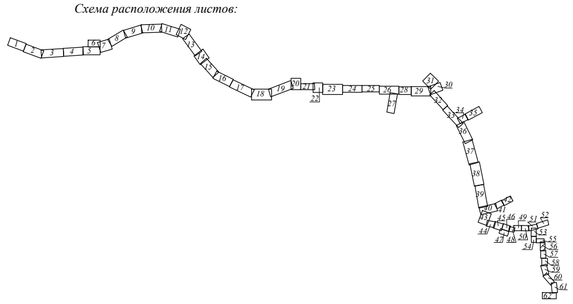

Условные обозначения

- красные линии
- проектируемый газоровод
- направление движения строительной техники
- граница кадастрового квартала
- граница кадастрового участка
- 29:16:191601:14/чзу1 условный номер части земельного участка
- 29:16:203401 кадастровый номер квартала
- 29:16:0000000:ЗУ1 обозначение образуемых земельных участков
- 47:07:1047005:1426 кадастровые номера земельных участков
- линия электропередач
- линия связи
- границы образуемых земельных участков
- границы образуемых частей земельных участков
- н5 характерные точки образуемых частей земельных участков их номера
- н5 характерные точки образуемых земельных участков, их номера
- земли населенных пунктов
- земли лесного фонда
- земли промышленности, энергетики, транспорта, связи, радиовещания, телевидения, информатики, земли для обеспечения космической деятельности, земли обороны, безопасности и земли иного специального назначения
- земли сельскохозяйственного назначения
- земли водного фонда
- границы муниципальных образований

N°.Изм	Кол.уч.	Лист	N°.Док.	Подпись	Дата
Разраб.		Никандрова			09.18
Проверил		Валиева			09.18

378-01-365/15-29/640-1-ПМТ

Газопровод межпоселковый от ГРС "Рикасиха" до ст. Исакогорка Архангельской области (корректировка)

Проект межевания территории	Стадия	Лист	Листов
	П	56	62

Чертеж межевания территории
М1:1000

ООО "ЭкспертГаз"
г.Санкт-Петербург

Взам. инв.N

Подп. и дата

Инв. N подл. 1347

Формат А2

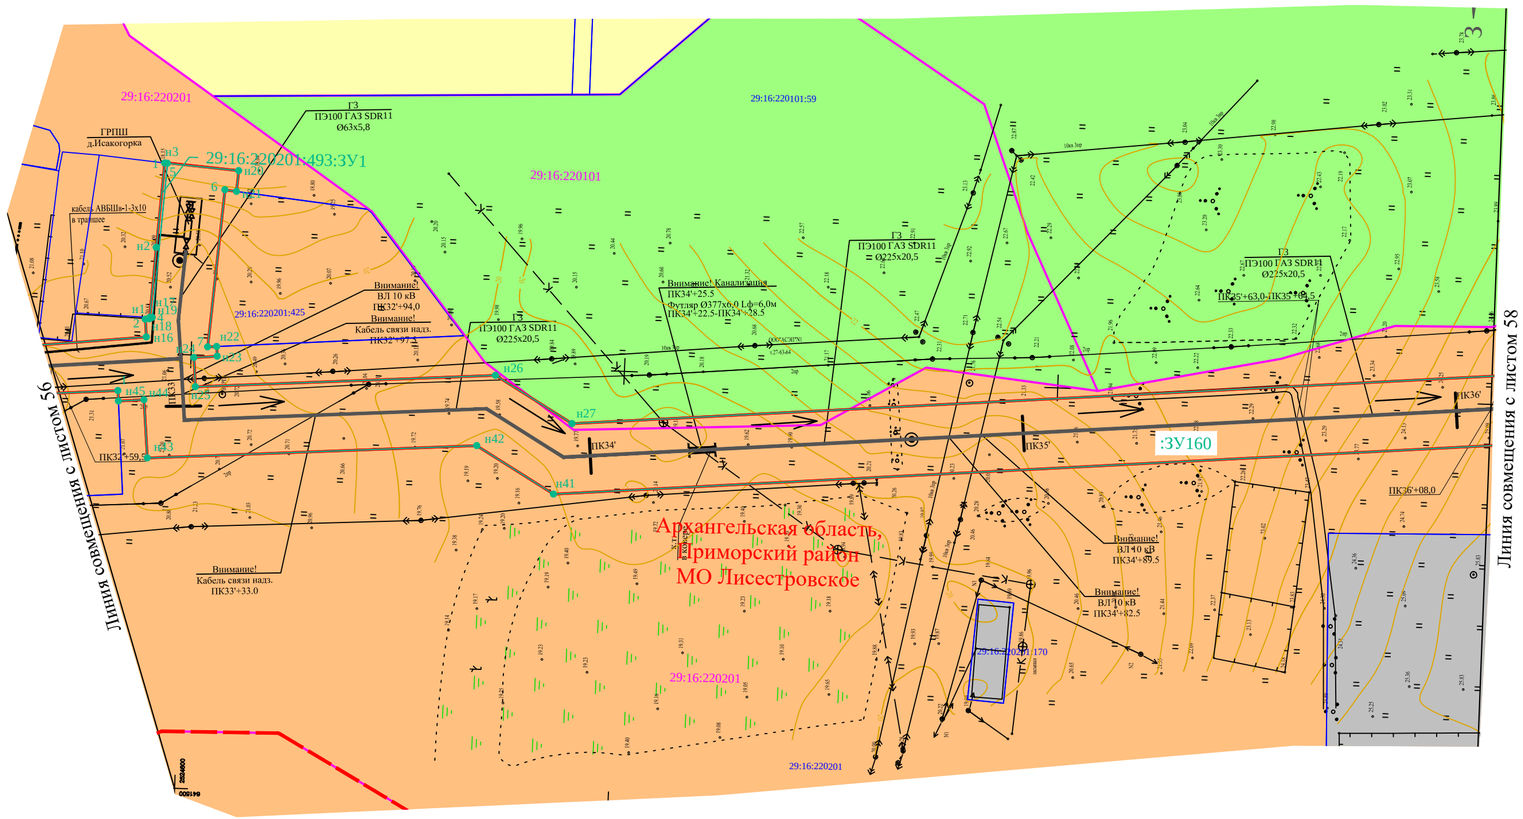

Условные обозначения

- красные линии
- проектируемый газопровод
- направление движения строительной техники
- граница кадастрового квартала
- граница кадастрового участка
- 29:16:191601:14/чзу1 условный номер части земельного участка
- 29:16:203401 кадастровый номер квартала
- 29:16:0000000:ЗУ1 обозначение образуемых земельных участков
- 47:07:1047005:1426 кадастровые номера земельных участков
- линия электропередач
- линия связи
- границы образуемых земельных участков
- границы образуемых частей земельных участков
- н5 характерные точки образуемых частей земельных участков их номера
- н5 характерные точки образуемых земельных участков, их номера
- земли населенных пунктов
- земли лесного фонда
- земли промышленности, энергетики, транспорта, связи, радиовещания, телевидения, информатики, земли для обеспечения космической деятельности, земли обороны, безопасности и земли иного специального назначения
- земли сельскохозяйственного назначения
- границы муниципальных образований

Схема расположения листов:

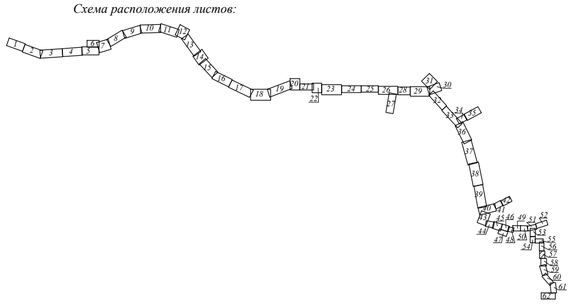

Взам. инв.N		
Подп. и дата		
Инв. N подл.	1347	

N°.Изм	Кол.уч.	Лист	N°.Док.	Подпись	Дата
Разраб.		Никандрова			09.18
Проверил		Валиева			09.18

378-01-365/15-29/640-1-ПМТ

Газопровод межпоселковый от ГРС "Рикасиха" до ст. Исакогорка Архангельской области (корректировка)

Проект межевания территории	Стадия	Лист	Листов
	П	57	62
Чертеж межевания территории М1:1000	ООО "ЭкспертГаз" г.Санкт-Петербург		

Формат А2

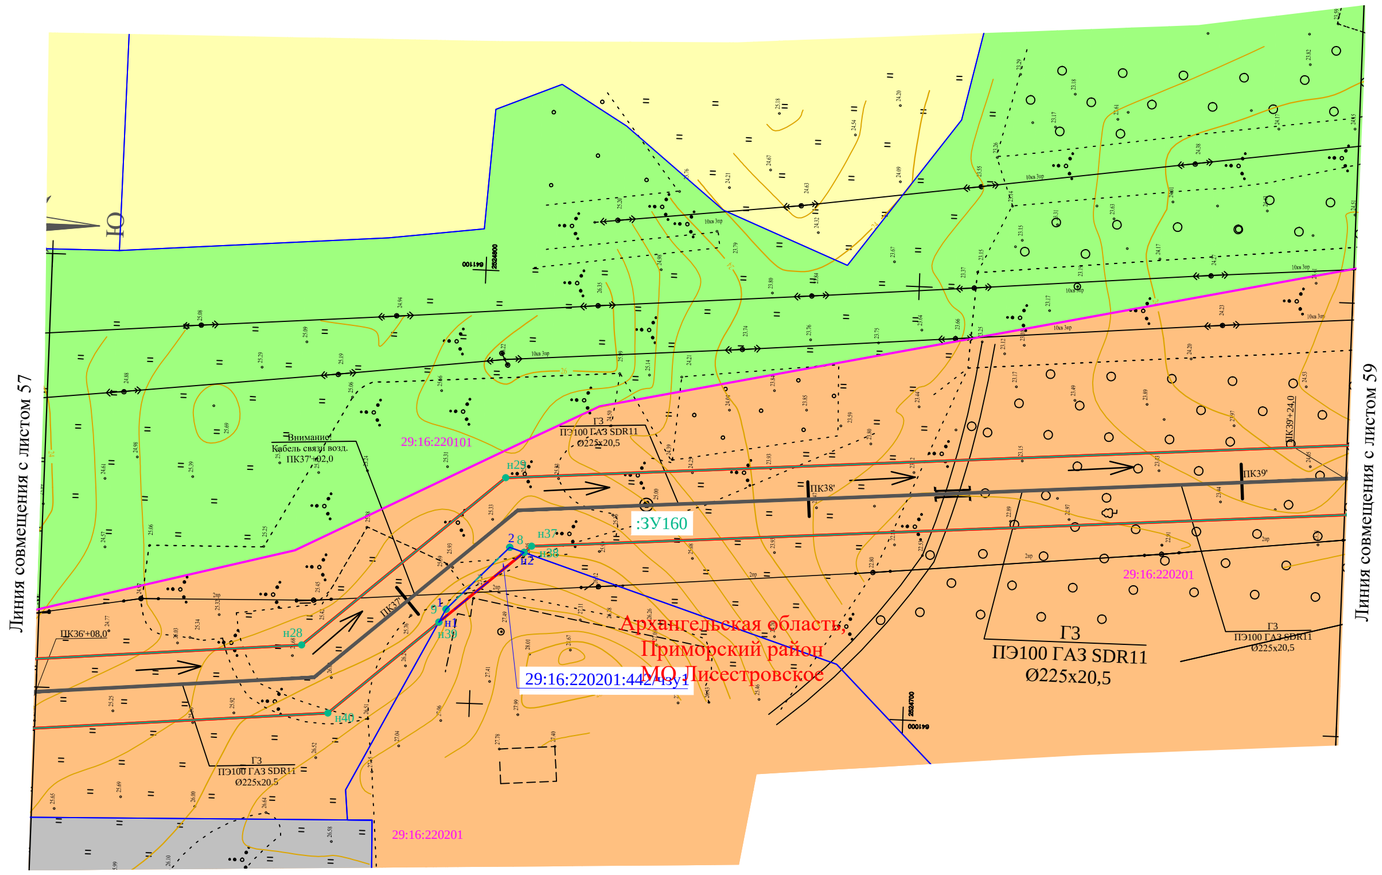

Условные обозначения

- красные линии
- проектируемый газоровод
- направление движения строительной техники
- граница кадастрового квартала
- граница кадастрового участка
- 29:16:191601:14/чзу1 — условный номер части земельного участка
- 29:16:203401 — кадастровый номер квартала
- 29:16:0000000:ЗУ1 — обозначение образуемых земельных участков
- 47:07:1047005:1426 — кадастровые номера земельных участков
- линия электропередач
- линия связи
- границы образуемых земельных участков
- границы образуемых частей земельных участков
- н5 — характерные точки образуемых частей земельных участков их номера
- н5 — характерные точки образуемых земельных участков, их номера
- земли населенных пунктов
- земли лесного фонда
- земли промышленности, энергетики, транспорта, связи, радиовещания, телевидения, информатики, земли для обеспечения космической деятельности, земли обороны, безопасности и земли иного специального назначения
- земли сельскохозяйственного назначения

Схема расположения листов:

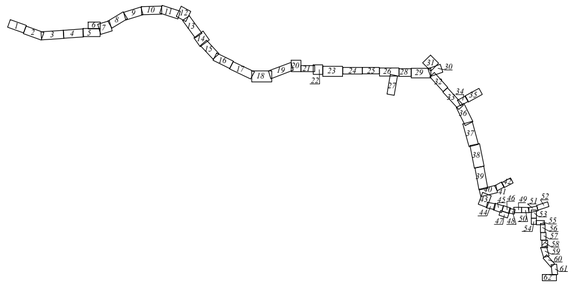

Инв. N подл.	Подп. и дата	Взам. инв.N
1347		

N°.Изм	Кол.уч.	Лист	N°.Док.	Подпись	Дата
Разраб.		Никандрова			09.18
Проверил		Валиева			09.18

378-01-365/15-29/640-1-ПМТ

Газопровод межпоселковый от ГРС "Рикасиха" до ст. Исакогорка Архангельской области (корректировка)

Проект межевания территории

Стадия	Лист	Листов
П	58	62

Чертеж межевания территории
М1:1000

ООО "ЭкспертГаз"
г.Санкт-Петербург

Формат А2

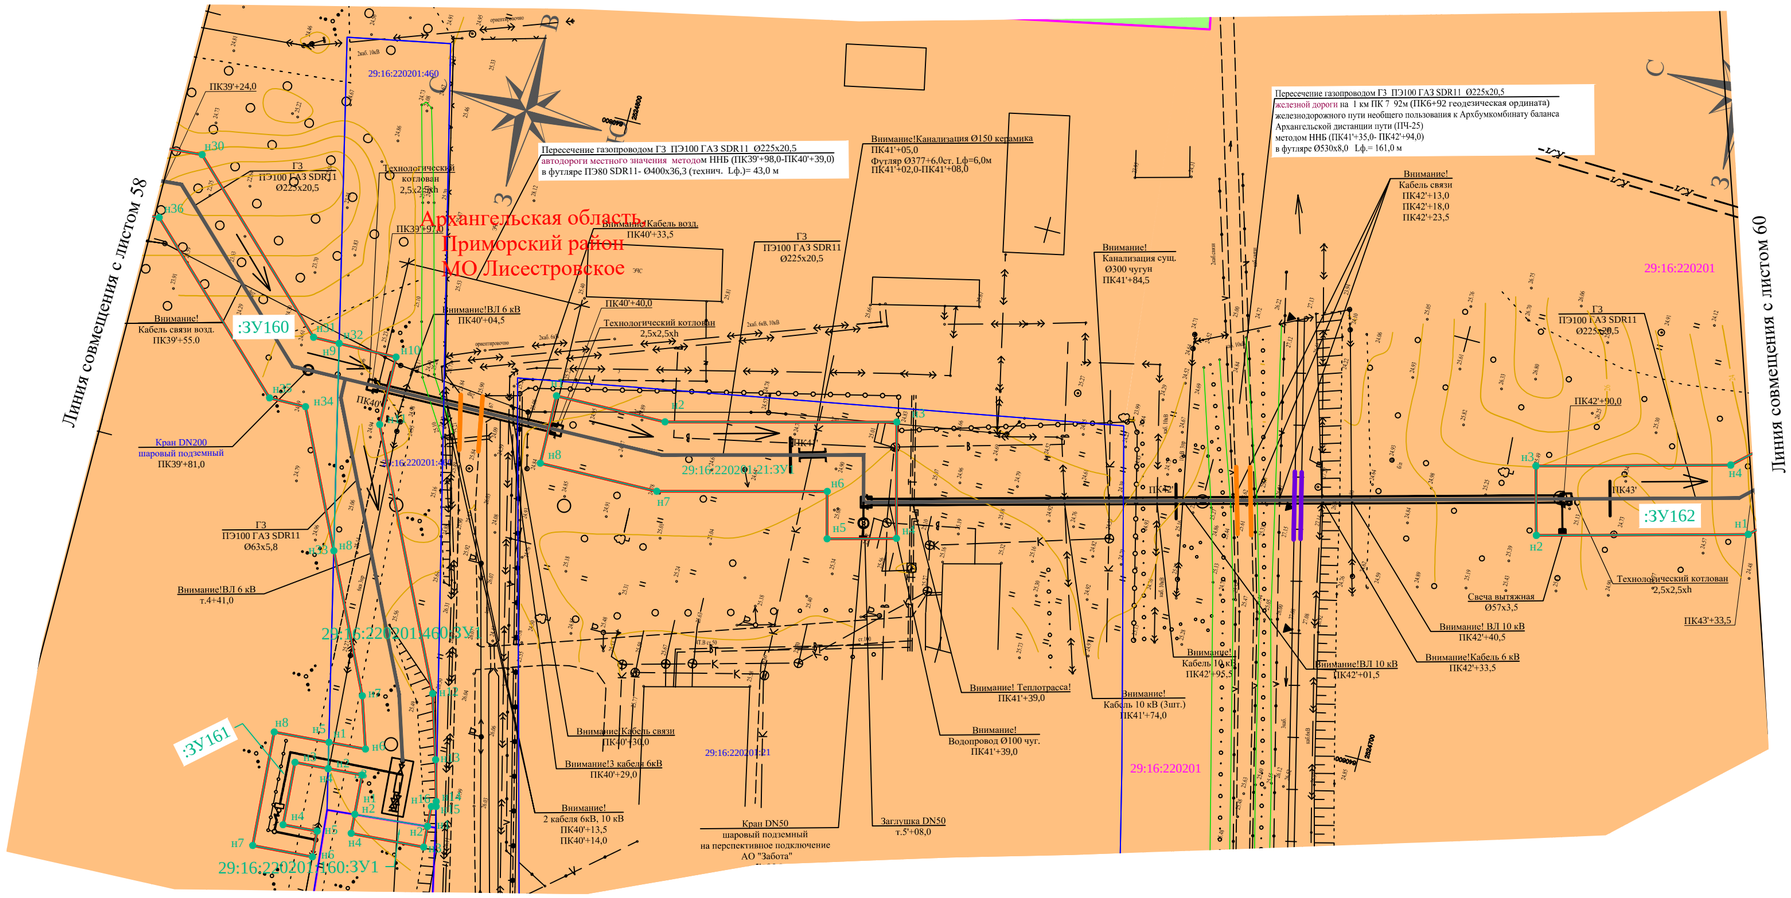

Условные обозначения

- красные линии
- проектируемый газоровод
- направление движения строительной техники
- граница кадастрового квартала
- граница кадастрового участка
- 29:16:191601:14/чзу1 условный номер части земельного участка
- 29:16:203401 кадастровый номер квартала
- 29:16:0000000:ЗУ1 обозначение образуемых земельных участков
- 47:07:1047005:1426 кадастровые номера земельных участков
- линия электропередач
- линия связи
- границы образуемых земельных участков
- границы образуемых частей земельных участков
- н5 характерные точки образуемых частей земельных участков их номера
- н5 характерные точки образуемых земельных участков, их номера
- земли населенных пунктов
- земли лесного фонда
- земли промышленности, энергетики, транспорта, связи, радиовещания, телевидения, информатики, земли для обеспечения космической деятельности, земли обороны, безопасности и земли иного специального назначения
- земли сельскохозяйственного назначения
- земли особо охраняемых территорий и объектов
- водопровод
- границы зон планируемого размещения объекта местного значения с указанием пересечений с планируемым к размещению объектом
- границы зон планируемого размещения объекта федерального значения с указанием пересечений с планируемым к размещению объектом

Схема расположения листов:

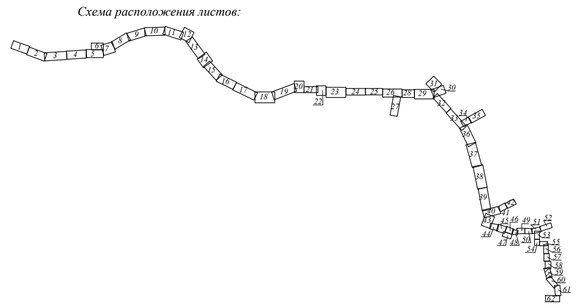

N°.Изм	Кол.уч.	Лист	N°.Док.	Подпись	Дата
Разраб.		Никандрова			09.18
Проверил		Валиева			09.18

378-01-365/15-29/640-1-ПМТ

Газопровод межпоселковый от ГРС "Рикасиха" до ст. Исакогорка Архангельской области (корректировка)

Проект межевания территории

Стадия	Лист	Листов
П	59	62

Чертеж межевания территории М1:1000

ООО "ЭкспертГаз" г.Санкт-Петербург

Взам. инв.N | Подп. и дата | Инв. N подл. 1347

Формат А2

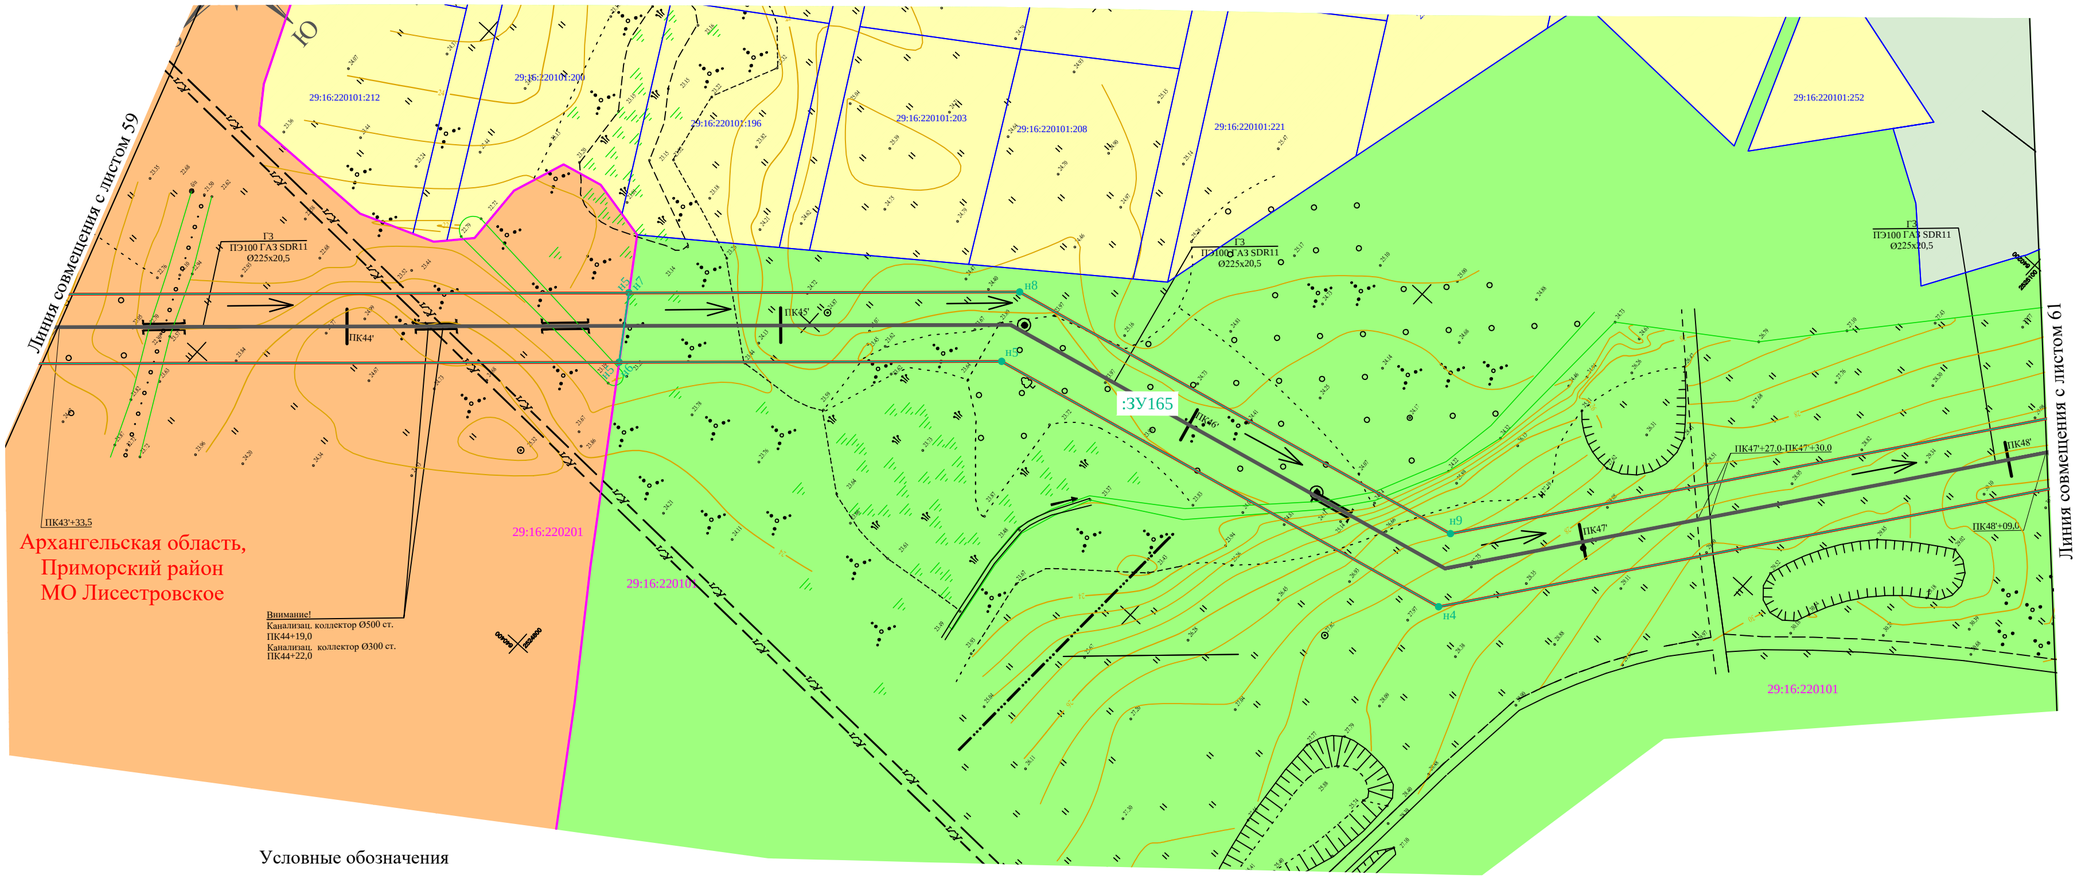

Условные обозначения

- красные линии
- проектируемый газоровод
- направление движения строительной техники
- граница кадастрового квартала
- граница кадастрового участка
- 29:16:191601:14/чзу1 условный номер части земельного участка
- 29:16:203401 кадастровый номер квартала
- 29:16:0000000:ЗУ1 обозначение образуемых земельных участков
- 47:07:1047005:1426 кадастровые номера земельных участков
- линия электропередач
- линия связи
- границы образуемых земельных участков
- границы образуемых частей земельных участков
- н5 характерные точки образуемых частей земельных участков их номера
- н5 характерные точки образуемых земельных участков, их номера
- земли населенных пунктов
- земли лесного фонда
- земли промышленности, энергетики, транспорта, связи, радиовещания, телевидения, информатики, земли для обеспечения космической деятельности, земли обороны, безопасности и земли иного специального назначения
- земли сельскохозяйственного назначения
- земли особо охраняемых территорий и объектов

Схема расположения листов:

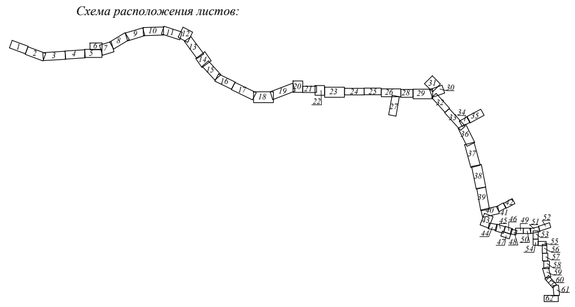

N°.Изм	Кол.уч.	Лист	N°.Док.	Подпись	Дата
Разраб.		Никандрова			09.18
Проверил		Валиева			09.18

378-01-365/15-29/640-1-ПМТ

Газопровод межпоселковый от ГРС "Рикасиха" до ст. Исакогорка Архангельской области (корректировка)

Проект межевания территории	Стадия	Лист	Листов
	П	60	62
Чертеж межевания территории М1:1000	ООО "ЭкспертГаз" г.Санкт-Петербург		

Взам. инв.N

Подп. и дата

Инв. N подл. 1347

Формат А2

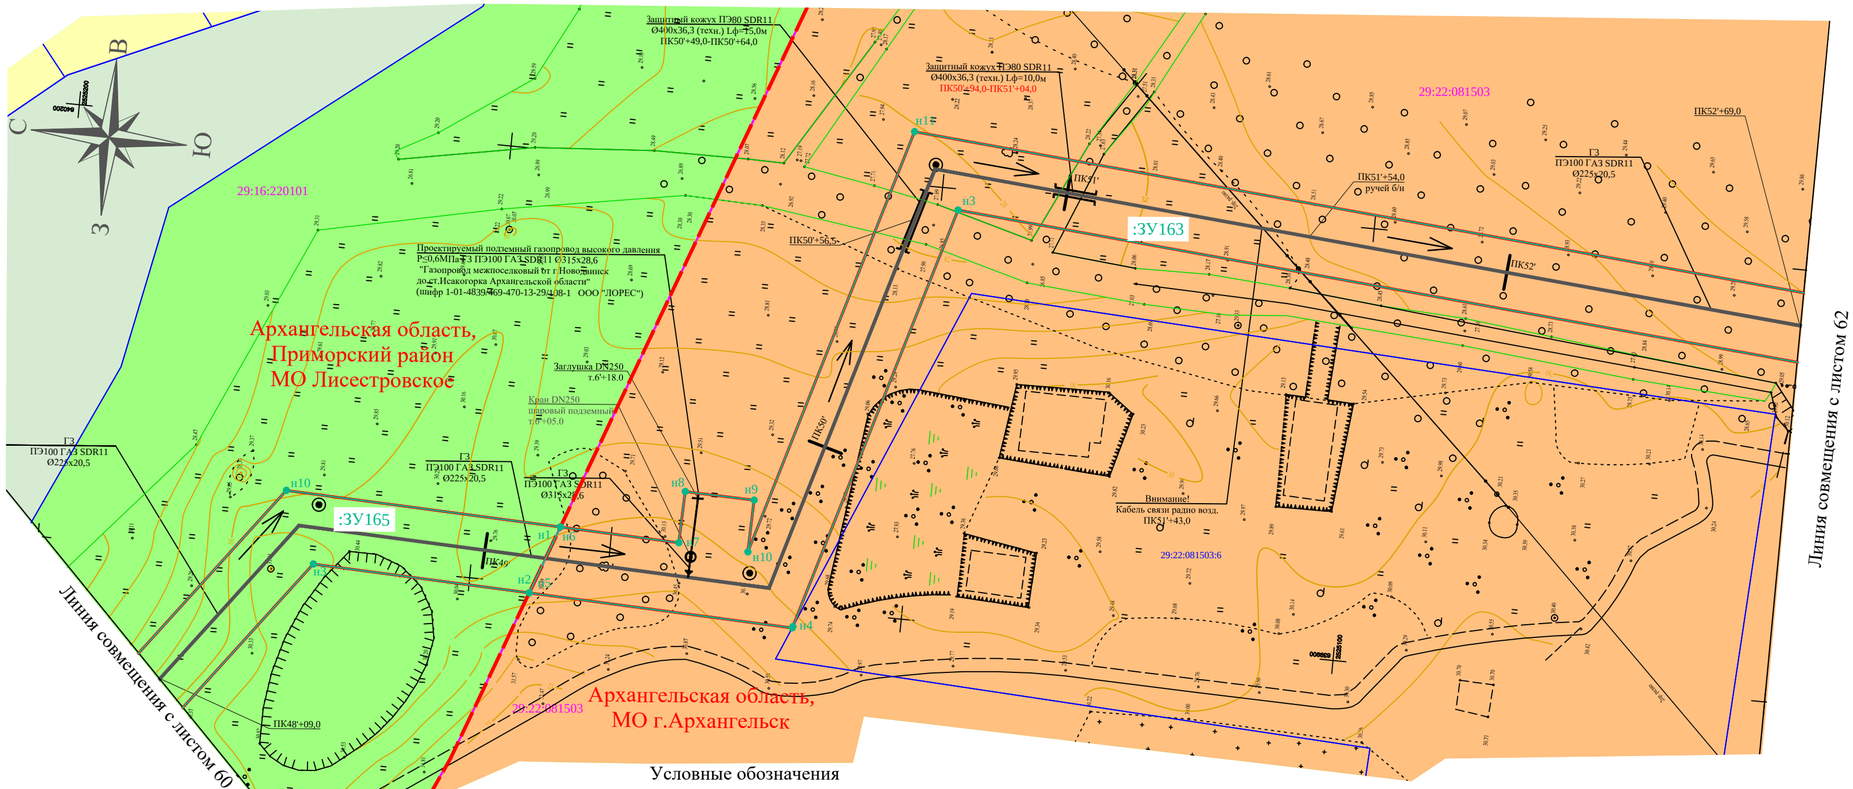

Условные обозначения

- красные линии
- проектируемый газоровод
- направление движения строительной техники
- граница кадастрового квартала
- граница кадастрового участка
- 29:16:191601:14/чзу1 условный номер части земельного участка
- 29:16:203401 кадастровый номер квартала
- 29:16:0000000:ЗУ1 обозначение образуемых земельных участков
- 47:07:1047005:1426 кадастровые номера земельных участков
- линия электропередач
- линия связи
- границы образуемых земельных участков
- границы образуемых частей земельных участков
- н5 характерные точки образуемых частей земельных участков их номера
- н5 характерные точки образуемых земельных участков, их номера
- земли населенных пунктов
- земли лесного фонда
- земли промышленности, энергетики, транспорта, связи, радиовещания, телевидения, информатики, земли для обеспечения космической деятельности, земли обороны, безопасности и земли иного специального назначения
- земли сельскохозяйственного назначения
- земли особо охраняемых территорий и объектов
- границы муниципальных образований

Схема расположения листов:

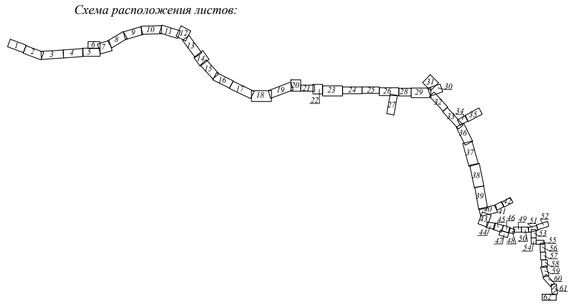

Взам. инв.N			
Подп. и дата			
Инв. N подл.	1347		

N°.Изм	Кол.уч.	Лист	N°.Док.	Подпись	Дата
Разраб.		Никандрова			09.18
Проверил		Валиева			09.18

378-01-365/15-29/640-1-ПМТ

Газопровод межпоселковый от ГРС "Рикасиха" до ст. Исакогорка Архангельской области (корректировка)

Проект межевания территории	Стадия	Лист	Листов
	П	61	62
Чертеж межевания территории М1:1000	ООО "ЭкспертГаз" г.Санкт-Петербург		

Формат А2

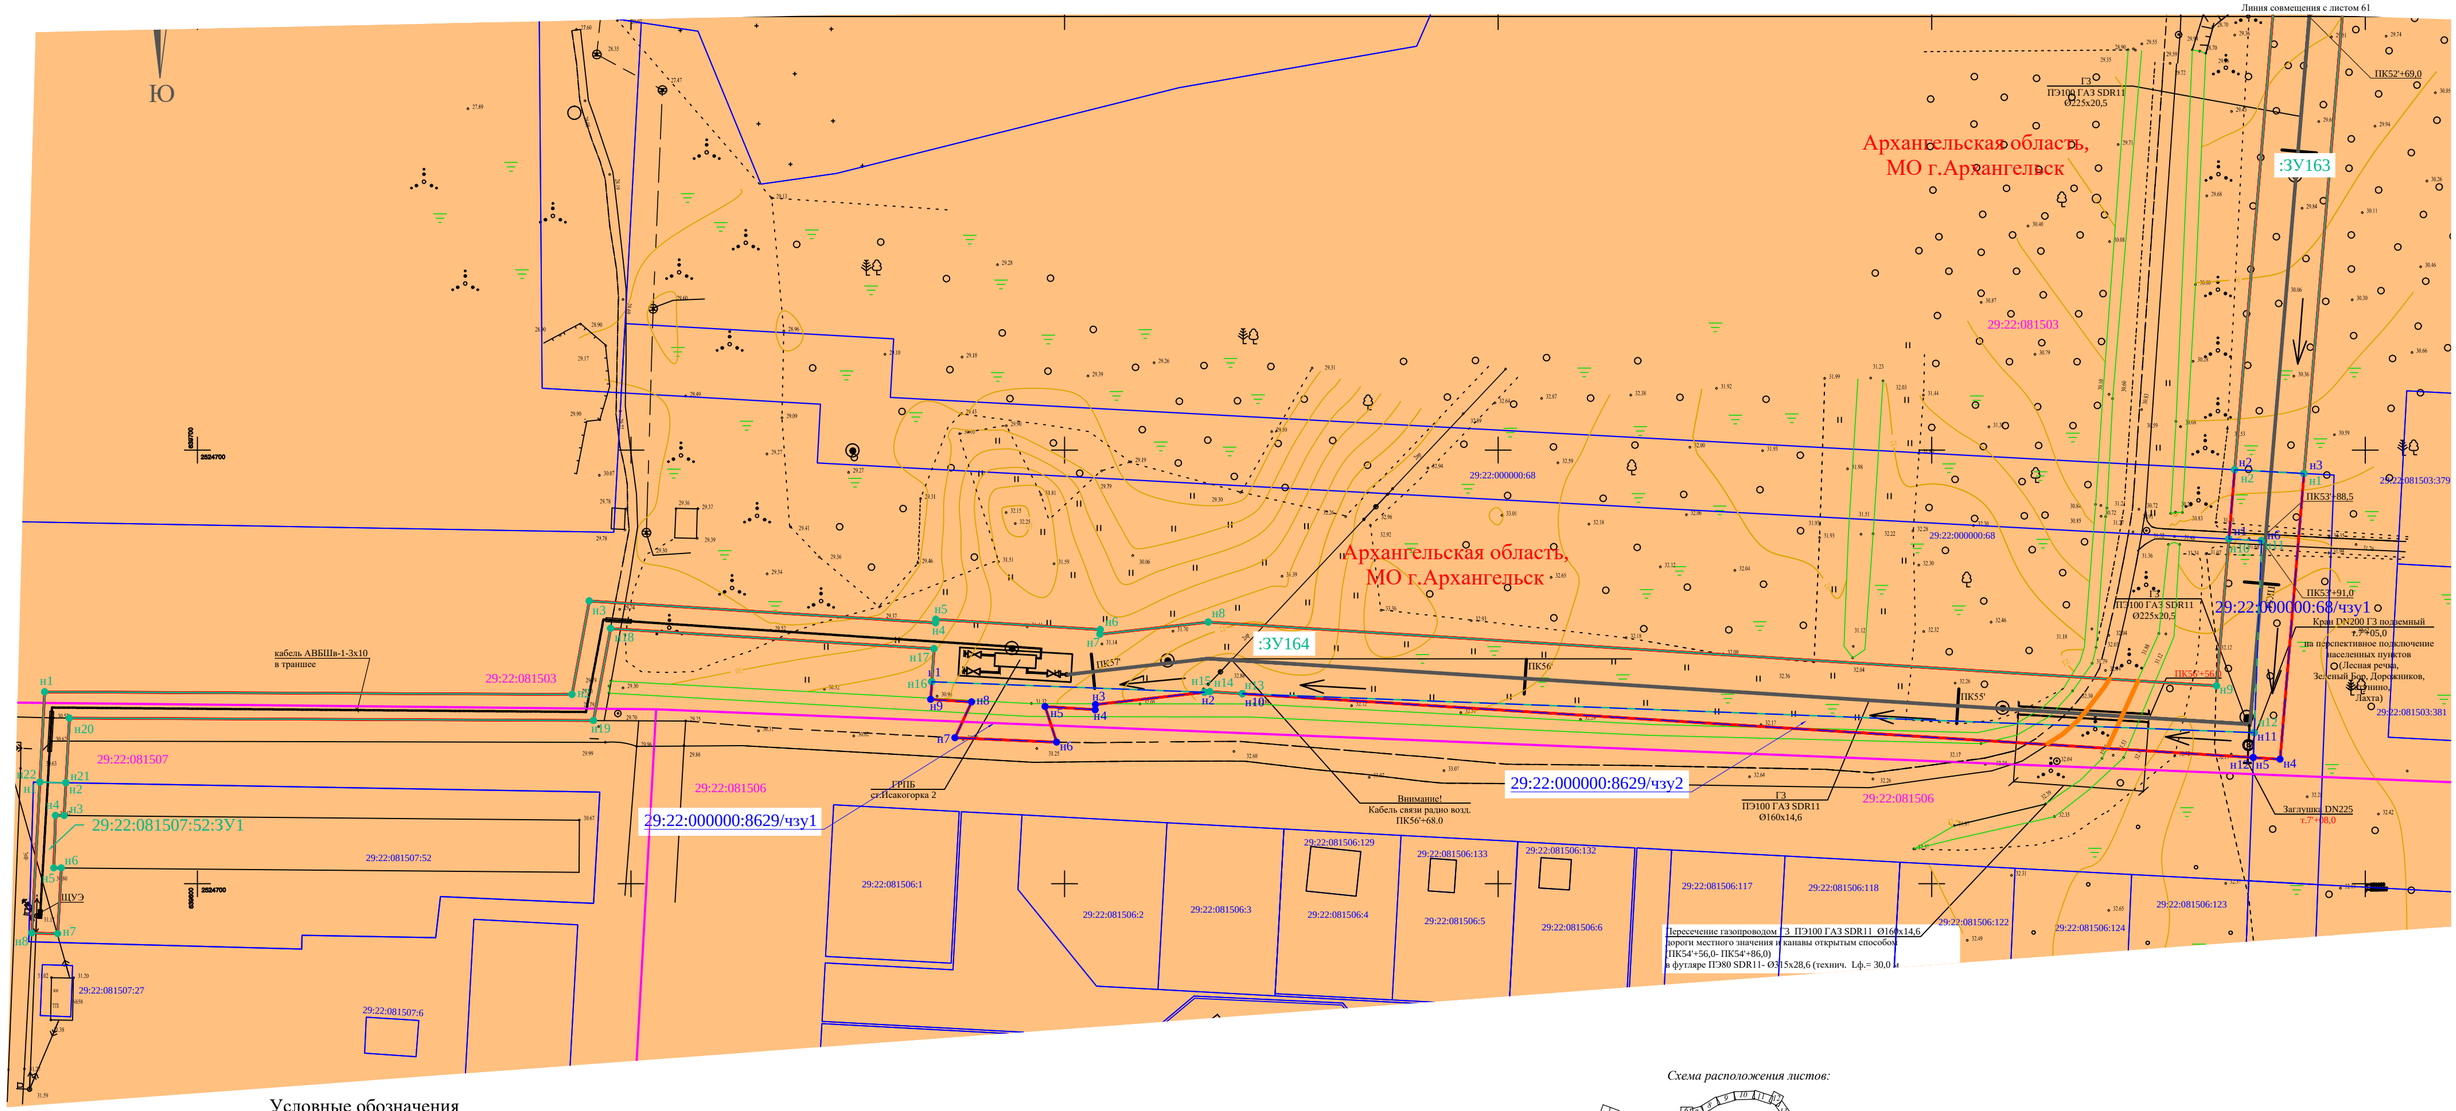

Условные обозначения

- красные линии
- проектируемый газопровод
- направление движения строительной техники
- граница кадастрового квартала
- граница кадастрового участка
- 29:16:191601:14/чзу1 условный номер части земельного участка
- 29:16:203401 кадастровый номер квартала
- 29:16:0000000:ЗУ1 обозначение образуемых земельных участков
- 47:07:1047005:1426 кадастровые номера земельных участков
- линия электропередач
- линия связи
- границы образуемых земельных участков
- границы образуемых частей земельных участков
- н5 характерные точки образуемых частей земельных участков их номера
- н5 характерные точки образуемых земельных участков, их номера
- земли населенных пунктов
- земли лесного фонда
- земли промышленности, энергетики, транспорта, связи, радиовещания, телевидения, информатики, земли для обеспечения космической деятельности, земли обороны, безопасности и земли иного специального назначения
- земли сельскохозяйственного назначения
- границы зон планируемого размещения объекта местного значения с указанием пересечений с планируемым к размещению объектом

Схема расположения листов:

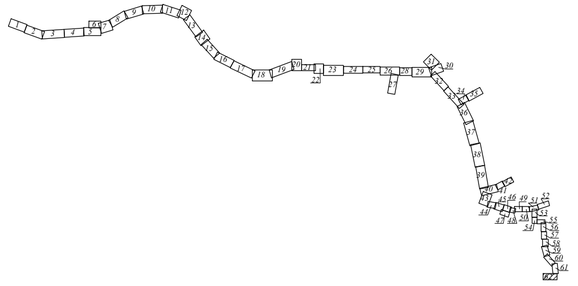

N°.Изм	Кол.уч.	Лист	N°.Док.	Подпись	Дата
Разраб.		Никандрова			09.18
Проверил		Валиева			09.18

378-01-365/15-29/640-1-ПМТ

Газопровод межпоселковый от ГРС "Рикасиха" до ст. Исакогорка Архангельской области (корректировка)

Проект межевания территории	Стадия	Лист	Листов
	П	62	62
Чертеж межевания территории М1:1000	ООО "ЭкспертГаз" г.Санкт-Петербург		

Взам. инв.N

Подп. и дата

Инв. N подл. 1347

Формат А2