


СХЕМА РАСПОЛОЖЕНИЯ ЗЕМЕЛЬНОГО УЧАСТКА НА КАДАСТРОВОМ ПЛАНЕ ТЕРРИТОРИИ

в кадастровом квартале 29:22:012101
в Маймаксанском территориальном округе
г. Архангельска
по ул. Сибирской, 1-й проезд
(категория земель - земли населенных пунктов)

УТВЕРЖДЕНА
Распоряжением Главы
муниципального образования "Город Архангельск"

от "___" _____ 2020 г. № _____

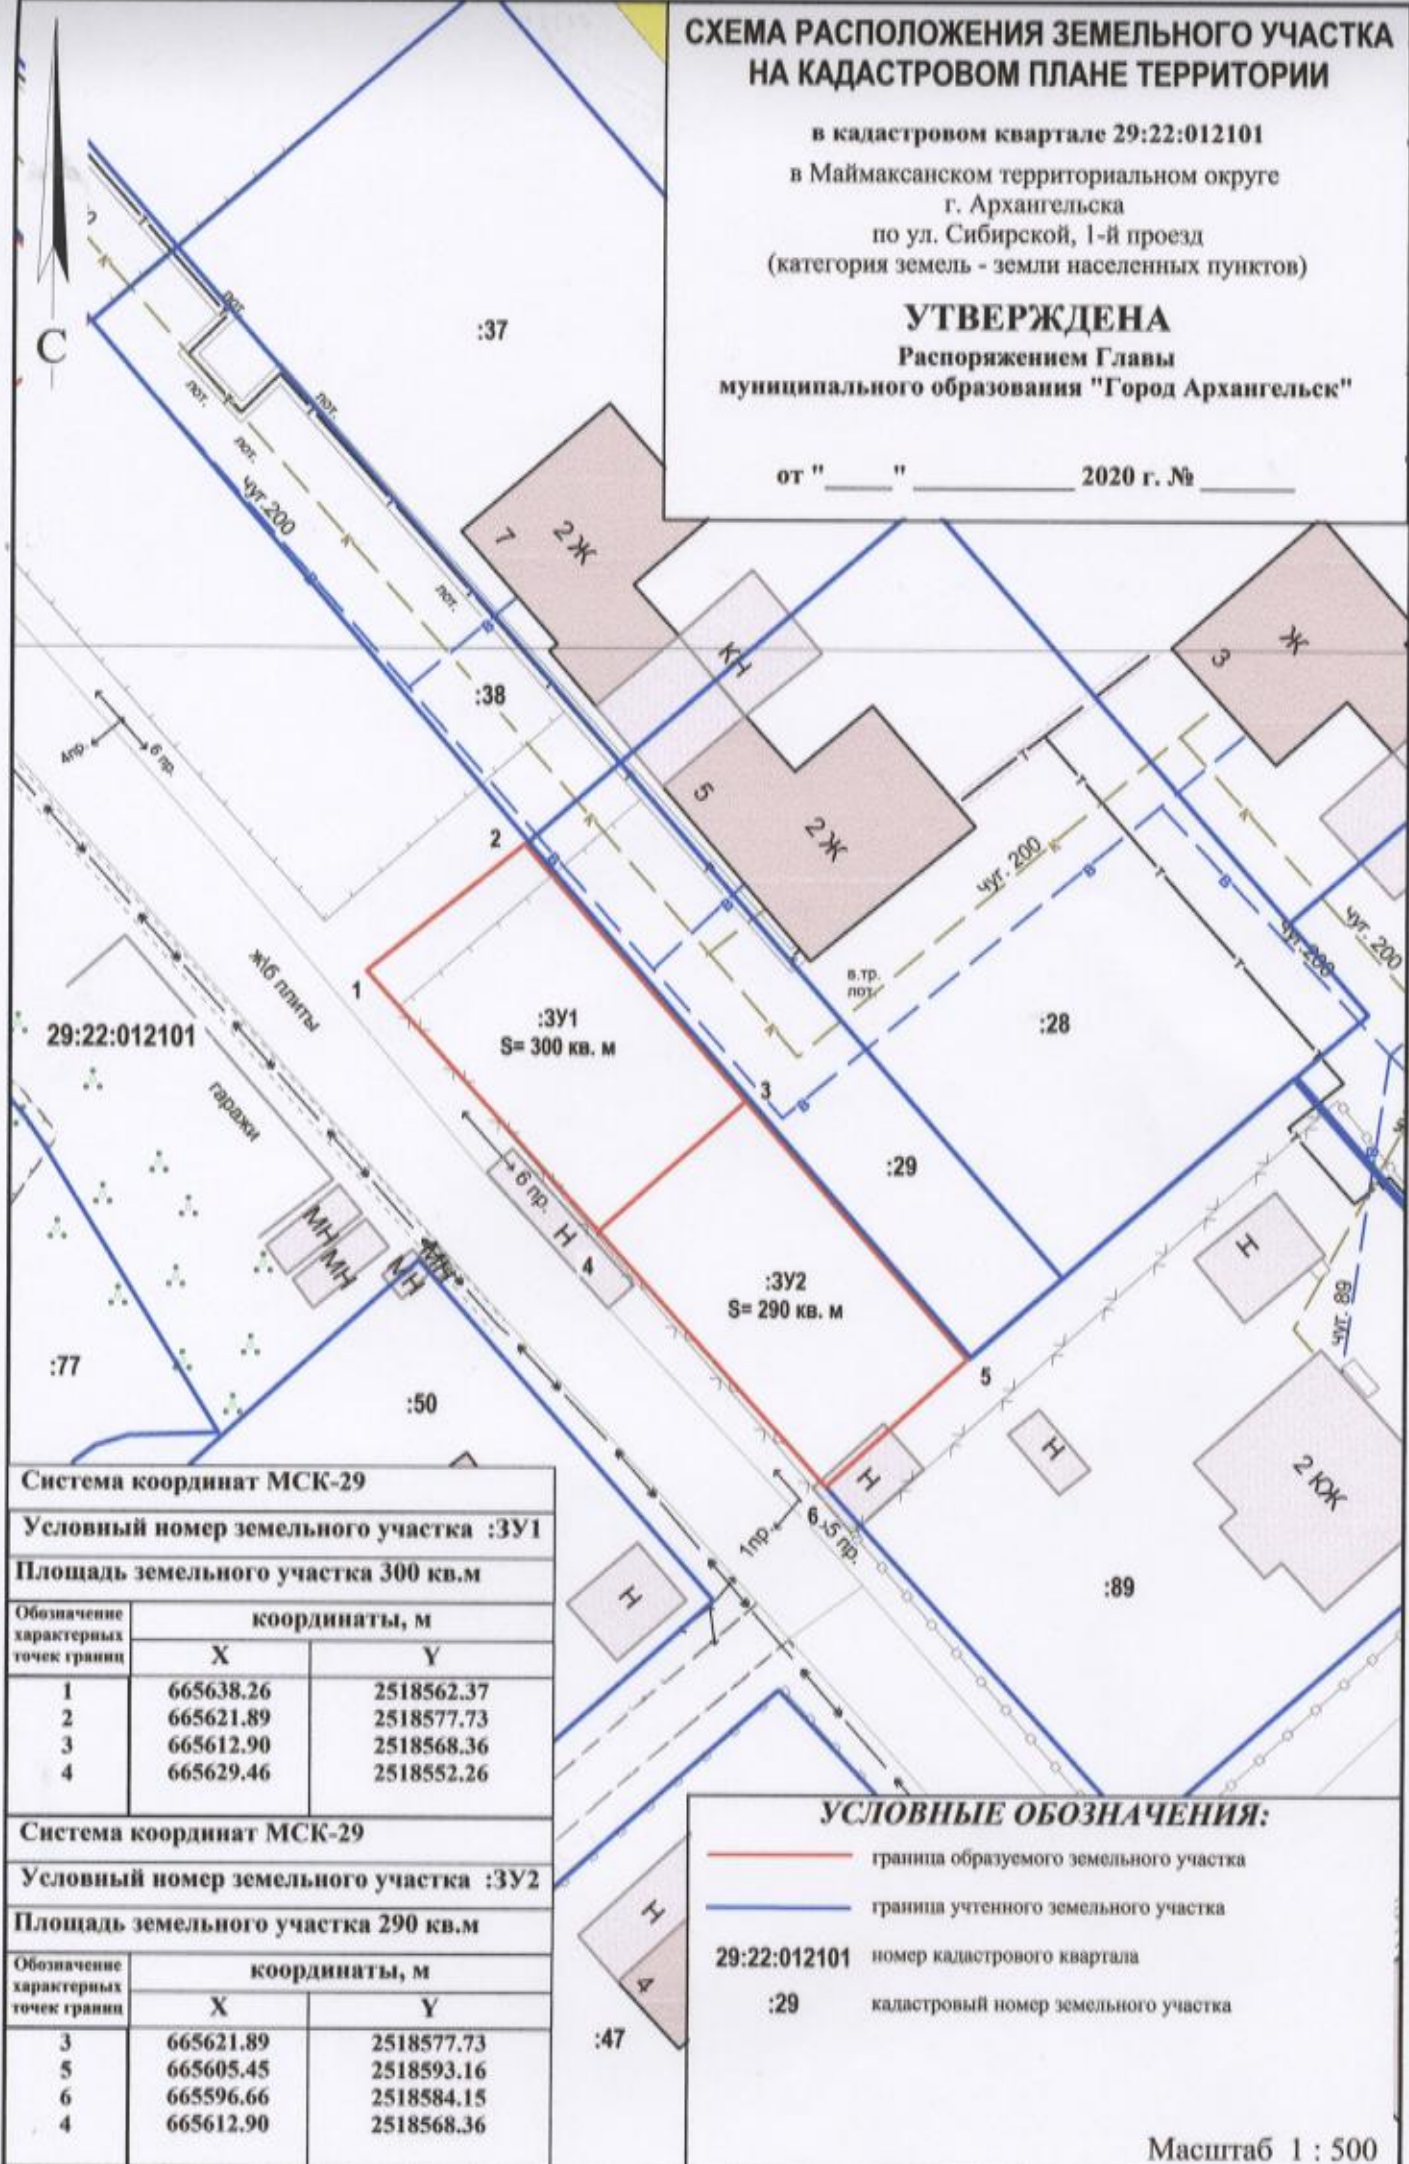

Система координат МСК-29

Условный номер земельного участка :3У1

Площадь земельного участка 300 кв.м

| Обозначение характерных точек границ | координаты, м | |
|--|---------------|------------|
| | X | Y |
| 1 | 665638.26 | 2518562.37 |
| 2 | 665621.89 | 2518577.73 |
| 3 | 665612.90 | 2518568.36 |
| 4 | 665629.46 | 2518552.26 |

Система координат МСК-29

Условный номер земельного участка :3У2

Площадь земельного участка 290 кв.м

| Обозначение характерных точек границ | координаты, м | |
|--|---------------|------------|
| | X | Y |
| 3 | 665621.89 | 2518577.73 |
| 5 | 665605.45 | 2518593.16 |
| 6 | 665596.66 | 2518584.15 |
| 4 | 665612.90 | 2518568.36 |

УСЛОВНЫЕ ОБОЗНАЧЕНИЯ:

- граница образуемого земельного участка
- граница учтенного земельного участка
- 29:22:012101 номер кадастрового квартала
- :29 кадастровый номер земельного участка