


КАРТА-СХЕМА ГРАНИЦ ПРИЛЕГАЮЩИХ ТЕРРИТОРИЙ

нежилого здания расположенного по адресу:
Российская Федерация, Архангельская область,
муниципальное образование "Город Архангельск",
город Архангельск, улица Серафимовича, дом 13
(кадастровый номер объекта капитального
строительства 29:22:050513:243)

УТВЕРЖДЕНА

Постановлением Администрации
муниципального образования "Город Архангельск"

от "07" 08 2020 г. № 1303

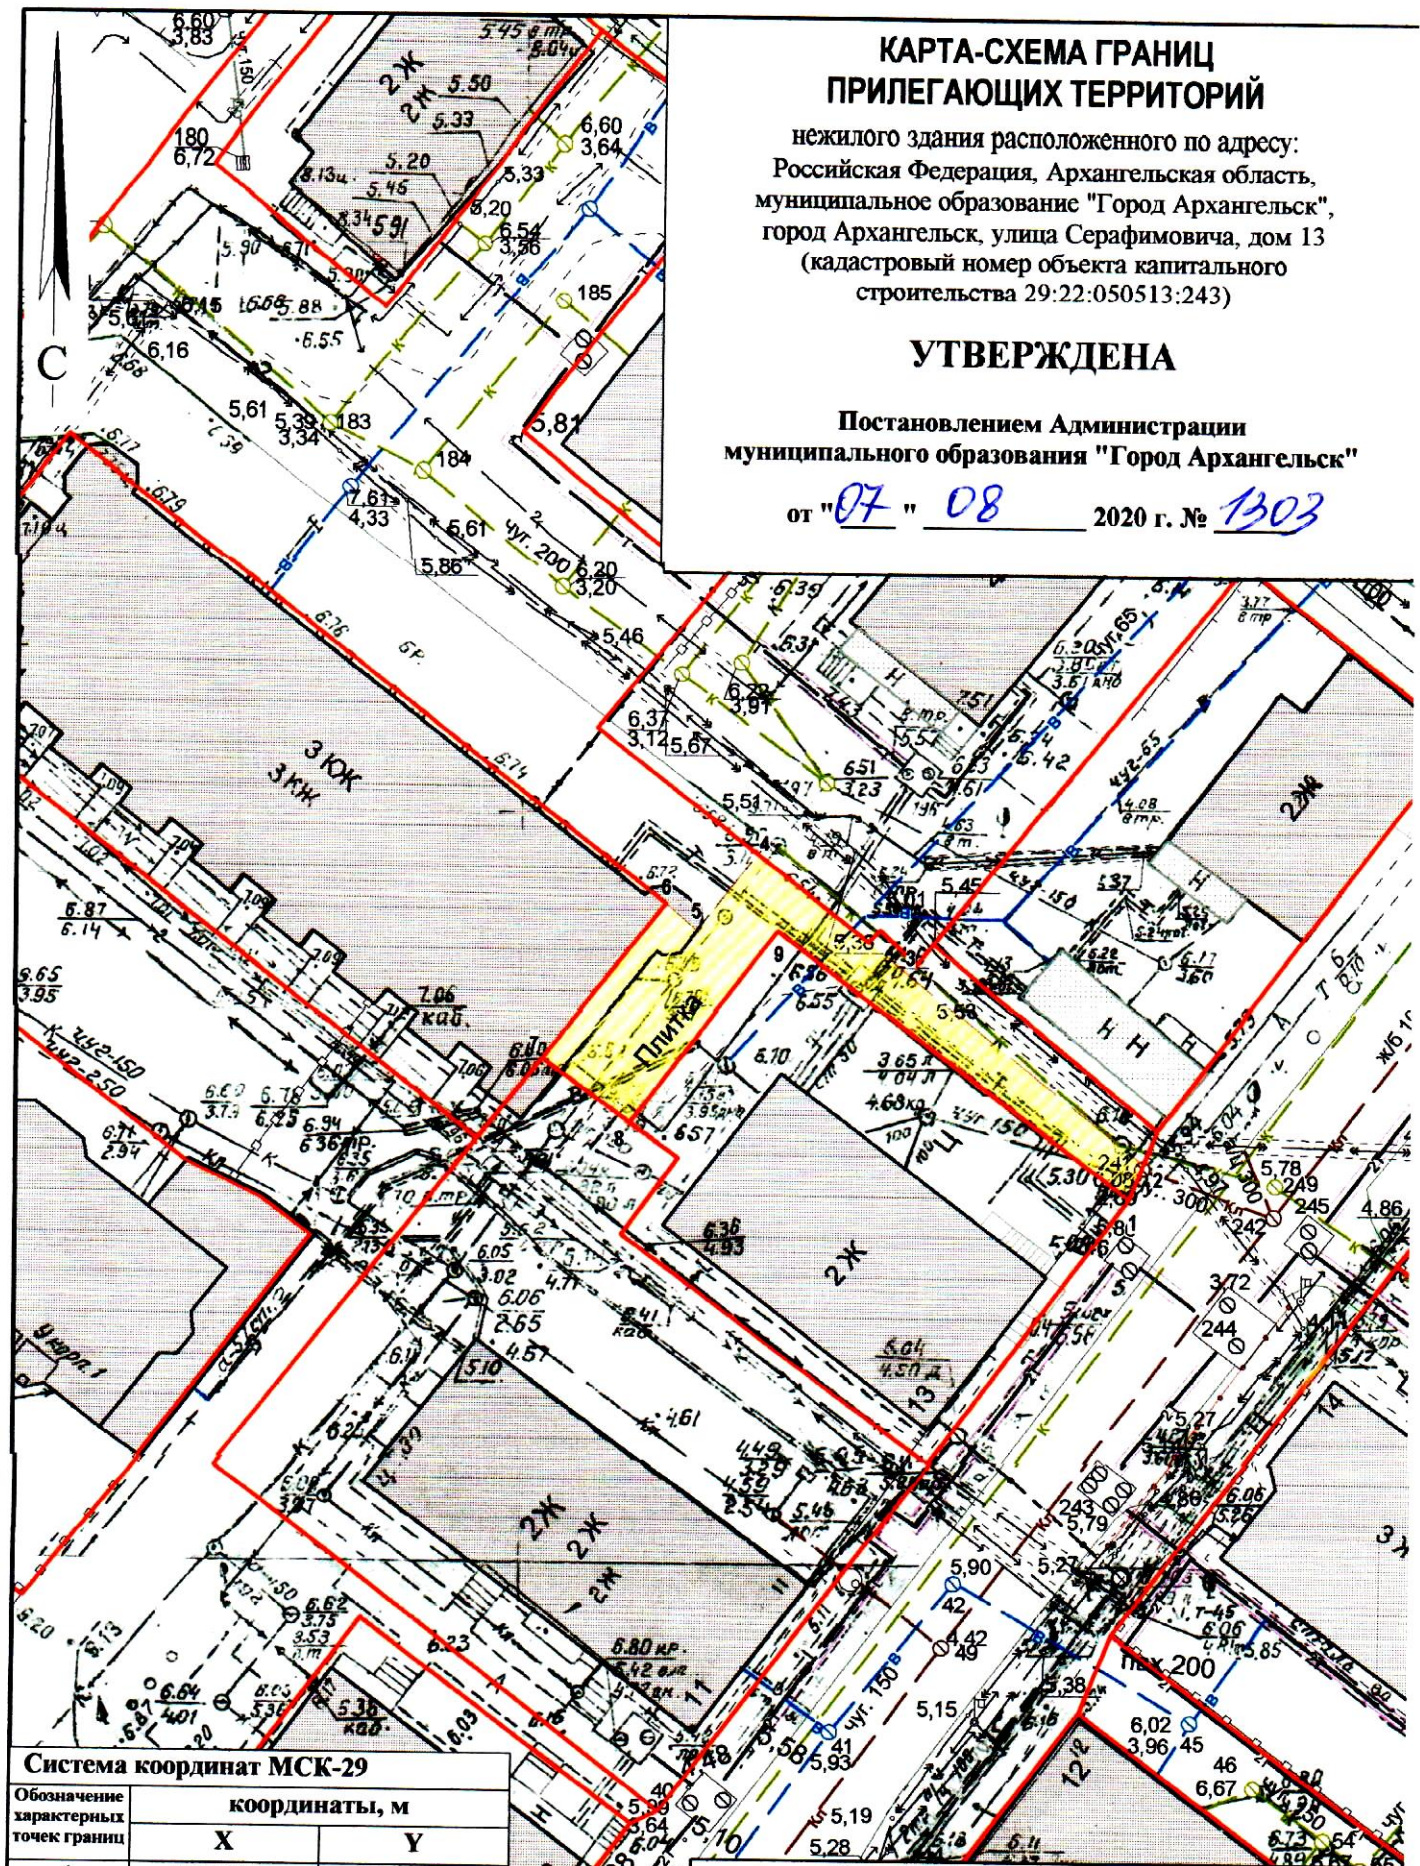

Система координат МСК-29

Обозначение характерных точек границ	координаты, м	
	X	Y
1	650718.14	2520021.25
2	650720.48	2520022.11
3	650734.40	2520003.40
4	650739.89	2519995.81
5	650734.66	2519992.02
6	650736.36	2519989.93
7	650725.74	2519982.17
8	650721.72	2519988.13
9	650734.87	2519997.36

УСЛОВНЫЕ ОБОЗНАЧЕНИЯ:

- изображение границ земельного участка по
улице Серафимовича, дом 13
- изображение границ прилегающих территорий

Масштаб 1 : 500