


КАРТА-СХЕМА ГРАНИЦ ПРИЛЕГАЮЩИХ ТЕРРИТОРИЙ

нжилого здания расположенного по адресу:
Российская Федерация, Архангельская область,
муниципальное образование "Город Архангельск",
город Архангельск, улица Поморская, дом 13, строение 2
(кадастровый номер объекта капитального
строительства 29:22:050512:123)

УТВЕРЖДЕНА

Постановлением Администрации
муниципального образования "Город Архангельск"

от "22" 05 2020 г. № 865

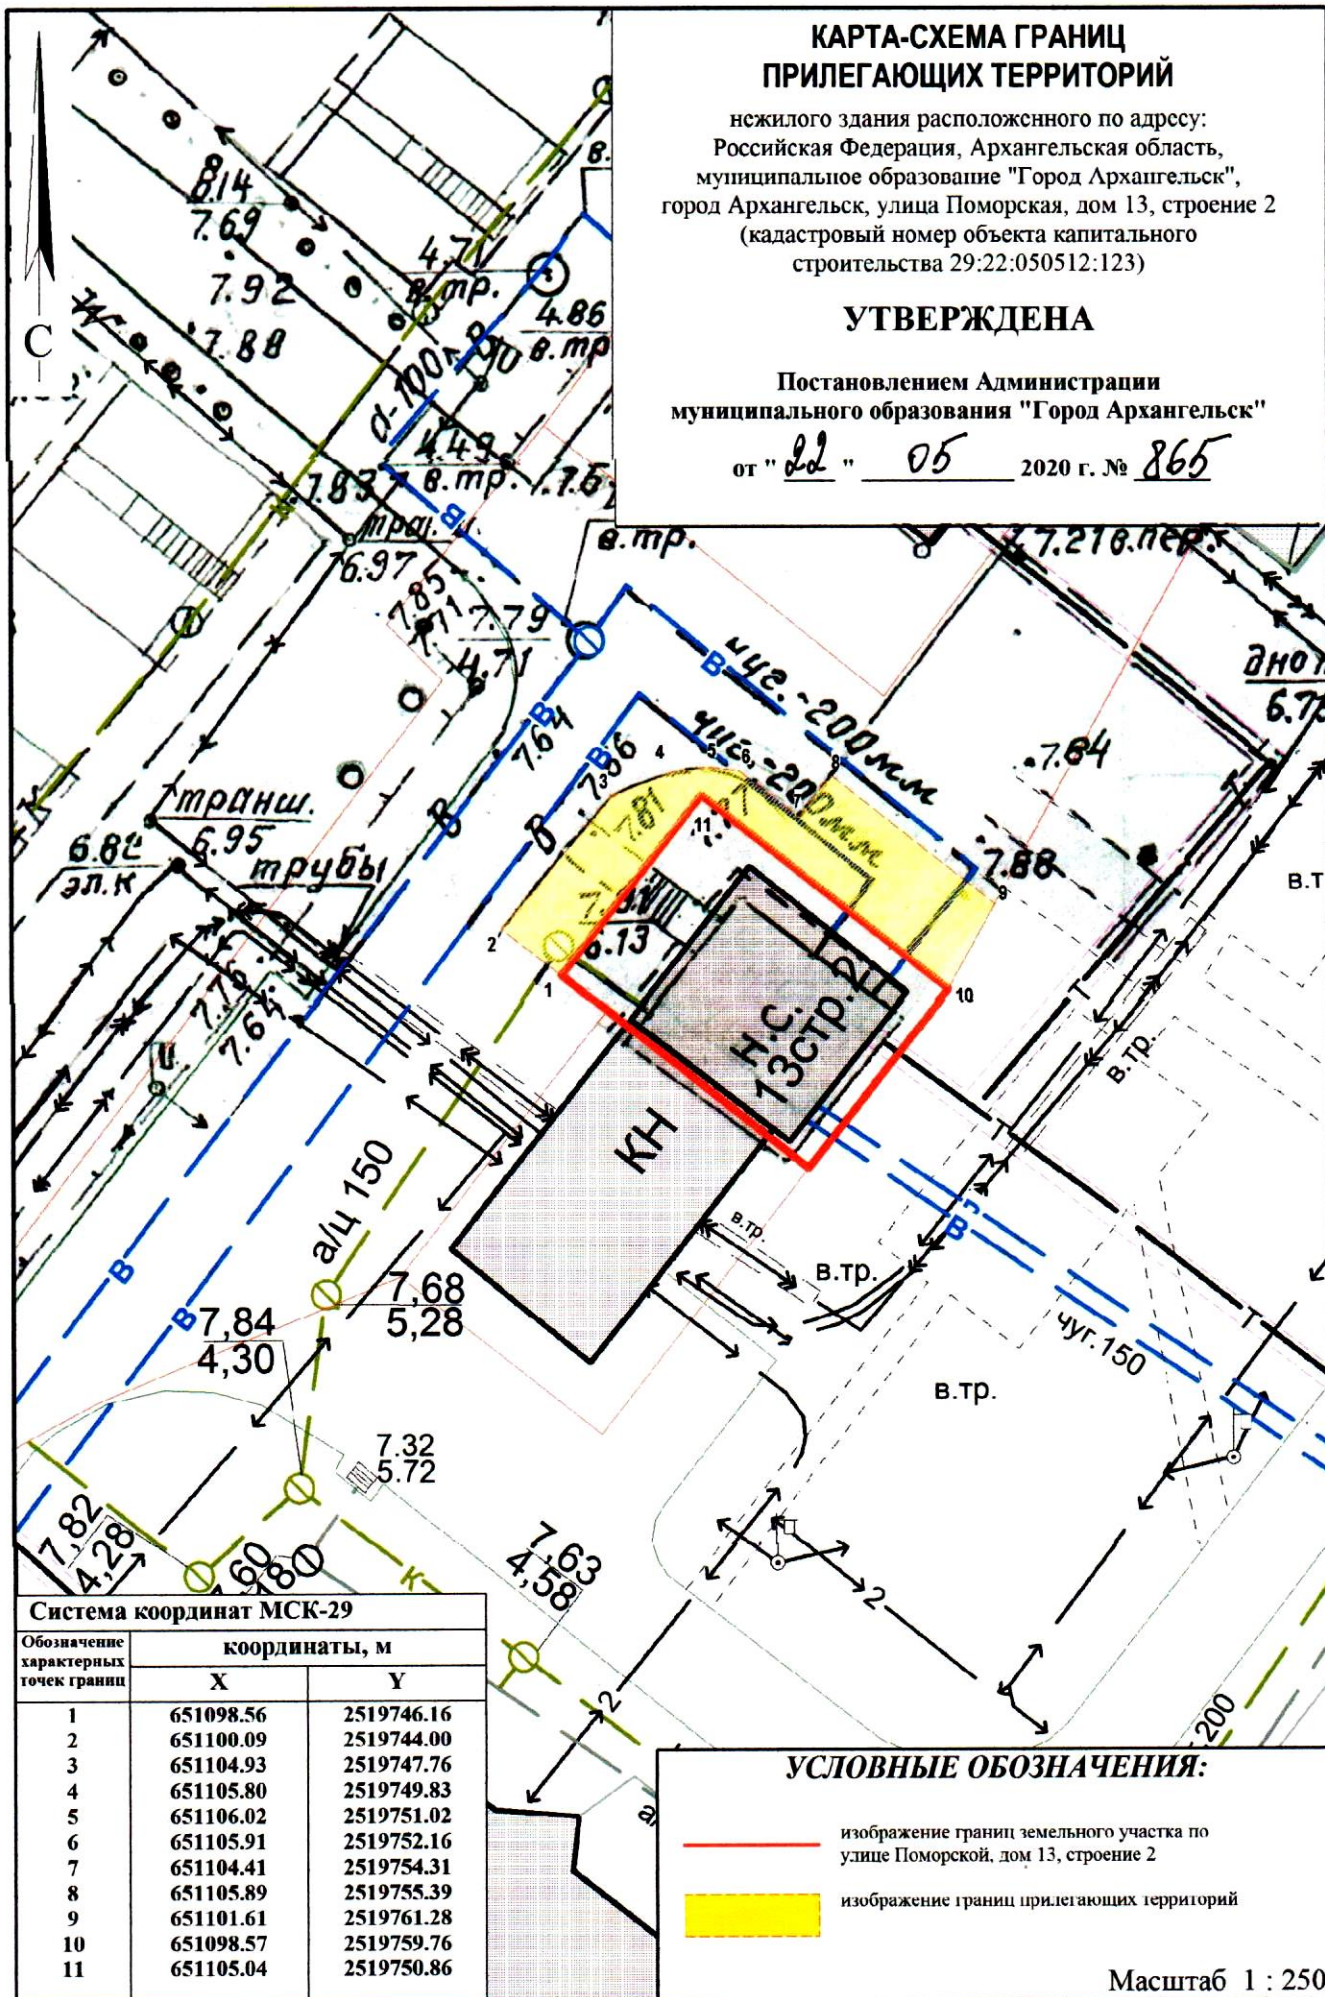

Система координат МСК-29		
Обозначение характерных точек границ	координаты, м	
	X	Y
1	651098.56	2519746.16
2	651100.09	2519744.00
3	651104.93	2519747.76
4	651105.80	2519749.83
5	651106.02	2519751.02
6	651105.91	2519752.16
7	651104.41	2519754.31
8	651105.89	2519755.39
9	651101.61	2519761.28
10	651098.57	2519759.76
11	651105.04	2519750.86

УСЛОВНЫЕ ОБОЗНАЧЕНИЯ:

- изображение границ земельного участка по улице Поморской, дом 13, строение 2
- изображение границ прилегающих территорий

Масштаб 1 : 250