


КАРТА-СХЕМА ГРАНИЦ ПРИЛЕГАЮЩИХ ТЕРРИТОРИЙ

нежилого здания расположенного по адресу:
Российская Федерация, Архангельская область,
муниципальное образование "Город Архангельск",
город Архангельск, улица Кировская, дом 10, корпус 1
(кадастровый номер объекта капитального
строительства 29:22:031608:35)

УТВЕРЖДЕНА

Постановлением Администрации
муниципального образования "Город Архангельск"

от "23" 03 2020г. № 540

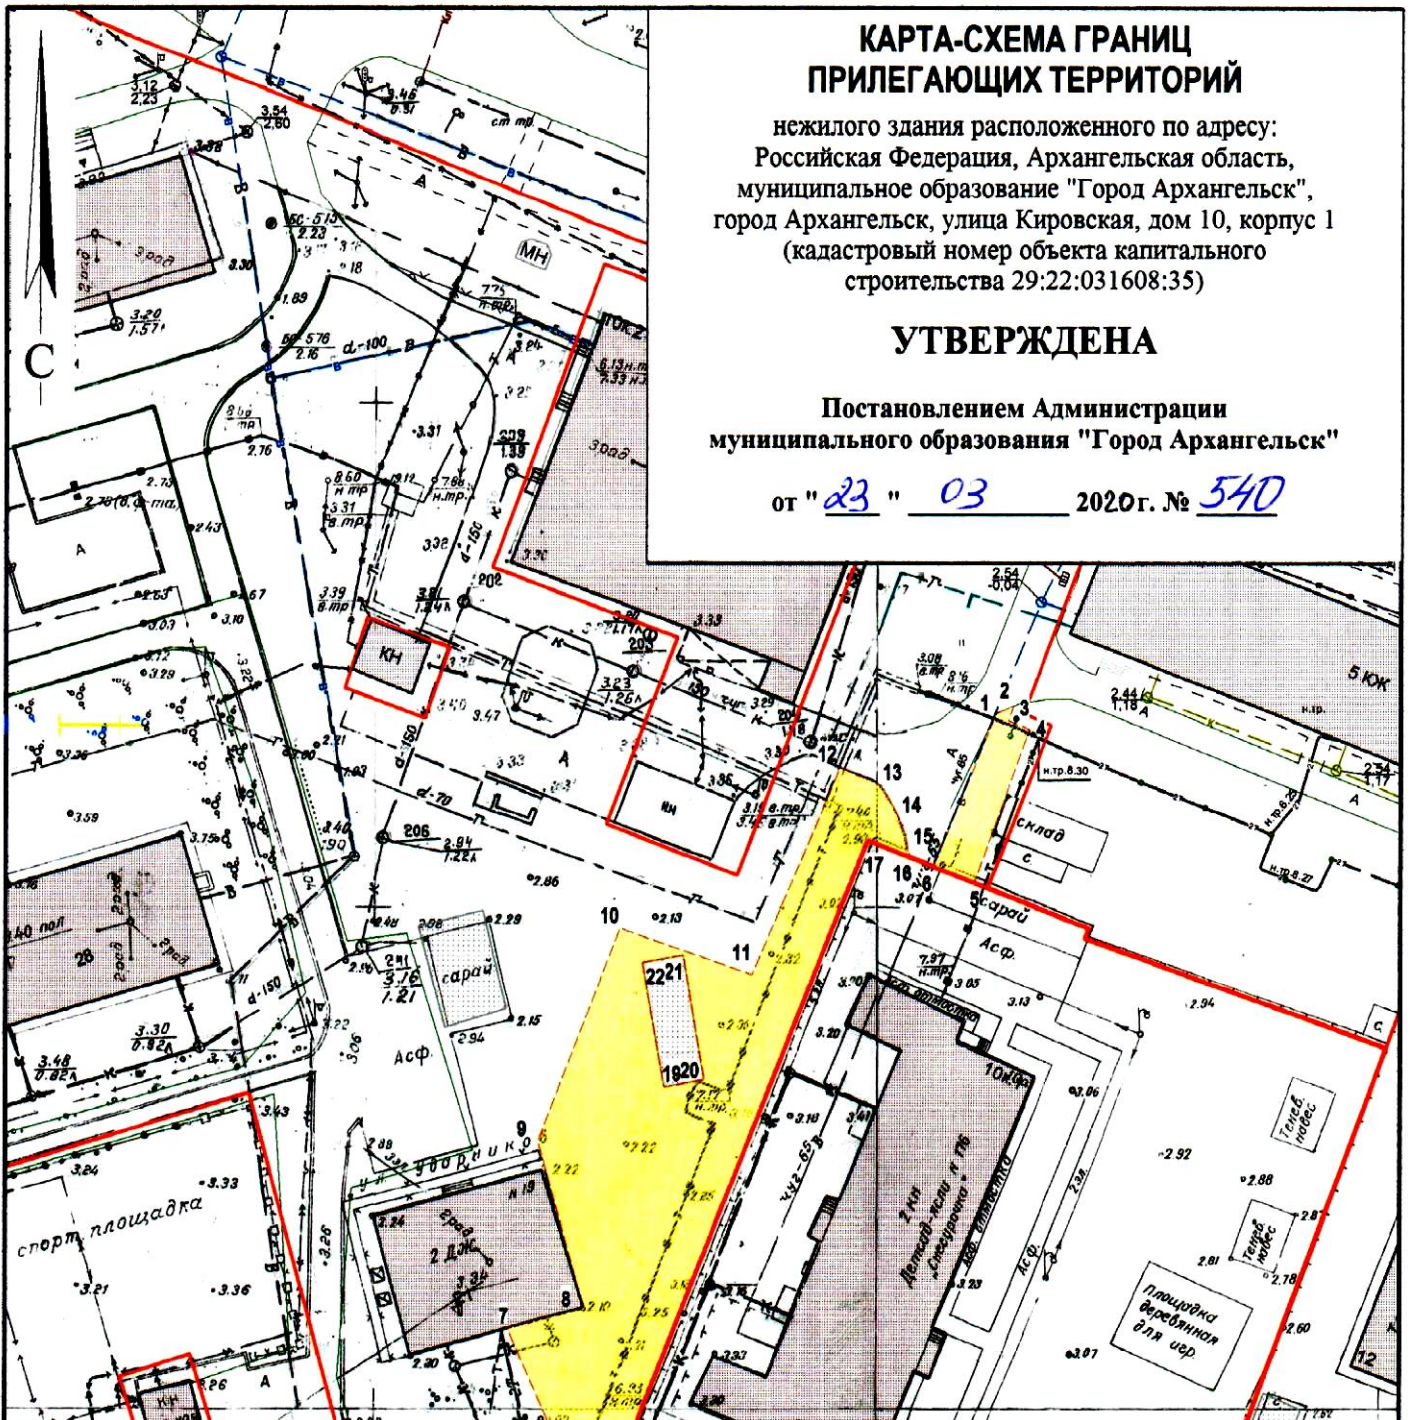

Система координат МСК-29

Обозначение характерных точек границы	координаты, м	
	X	Y
1	657366.87	2522591.15
2	657367.71	2522592.85
3	657366.24	2522592.38
4	657365.45	2522594.53
5	657350.15	2522589.61
6	657351.61	2522585.54
7	657303.94	2522545.03
8	657306.29	2522552.51
9	657322.72	2522547.31
10	657344.23	2522554.63
11	657340.10	2522567.95
12	657361.03	2522575.87
13	657359.47	2522580.03
14	657356.94	2522581.58
15	657354.74	2522582.60
16	657352.47	2522583.11
17	657353.98	2522578.89
18	657284.45	2522554.54
19	657340.91	2522557.02
20	657328.58	2522559.61
21	657329.41	2522563.60
22	657341.84	2522561.01

УСЛОВНЫЕ ОБОЗНАЧЕНИЯ:

- изображение границ земельного участка по
улице Кировской, дом 10, корпус 1
- изображение границ прилегающих территорий

Масштаб 1 : 750