


КАРТА-СХЕМА ГРАНИЦ ПРИЛЕГАЮЩИХ ТЕРРИТОРИЙ

нежилого здания расположенного по адресу:
Российская Федерация, Архангельская область,
муниципальное образование "Город Архангельск",
город Архангельск, улица Партизанская, дом 35
(кадастровый номер объекта капитального
строительства 29:22:031012:24)

УТВЕРЖДЕНА

Постановлением Администрации
муниципального образования "Город Архангельск"

от " 23 " 03 2020г. № 547

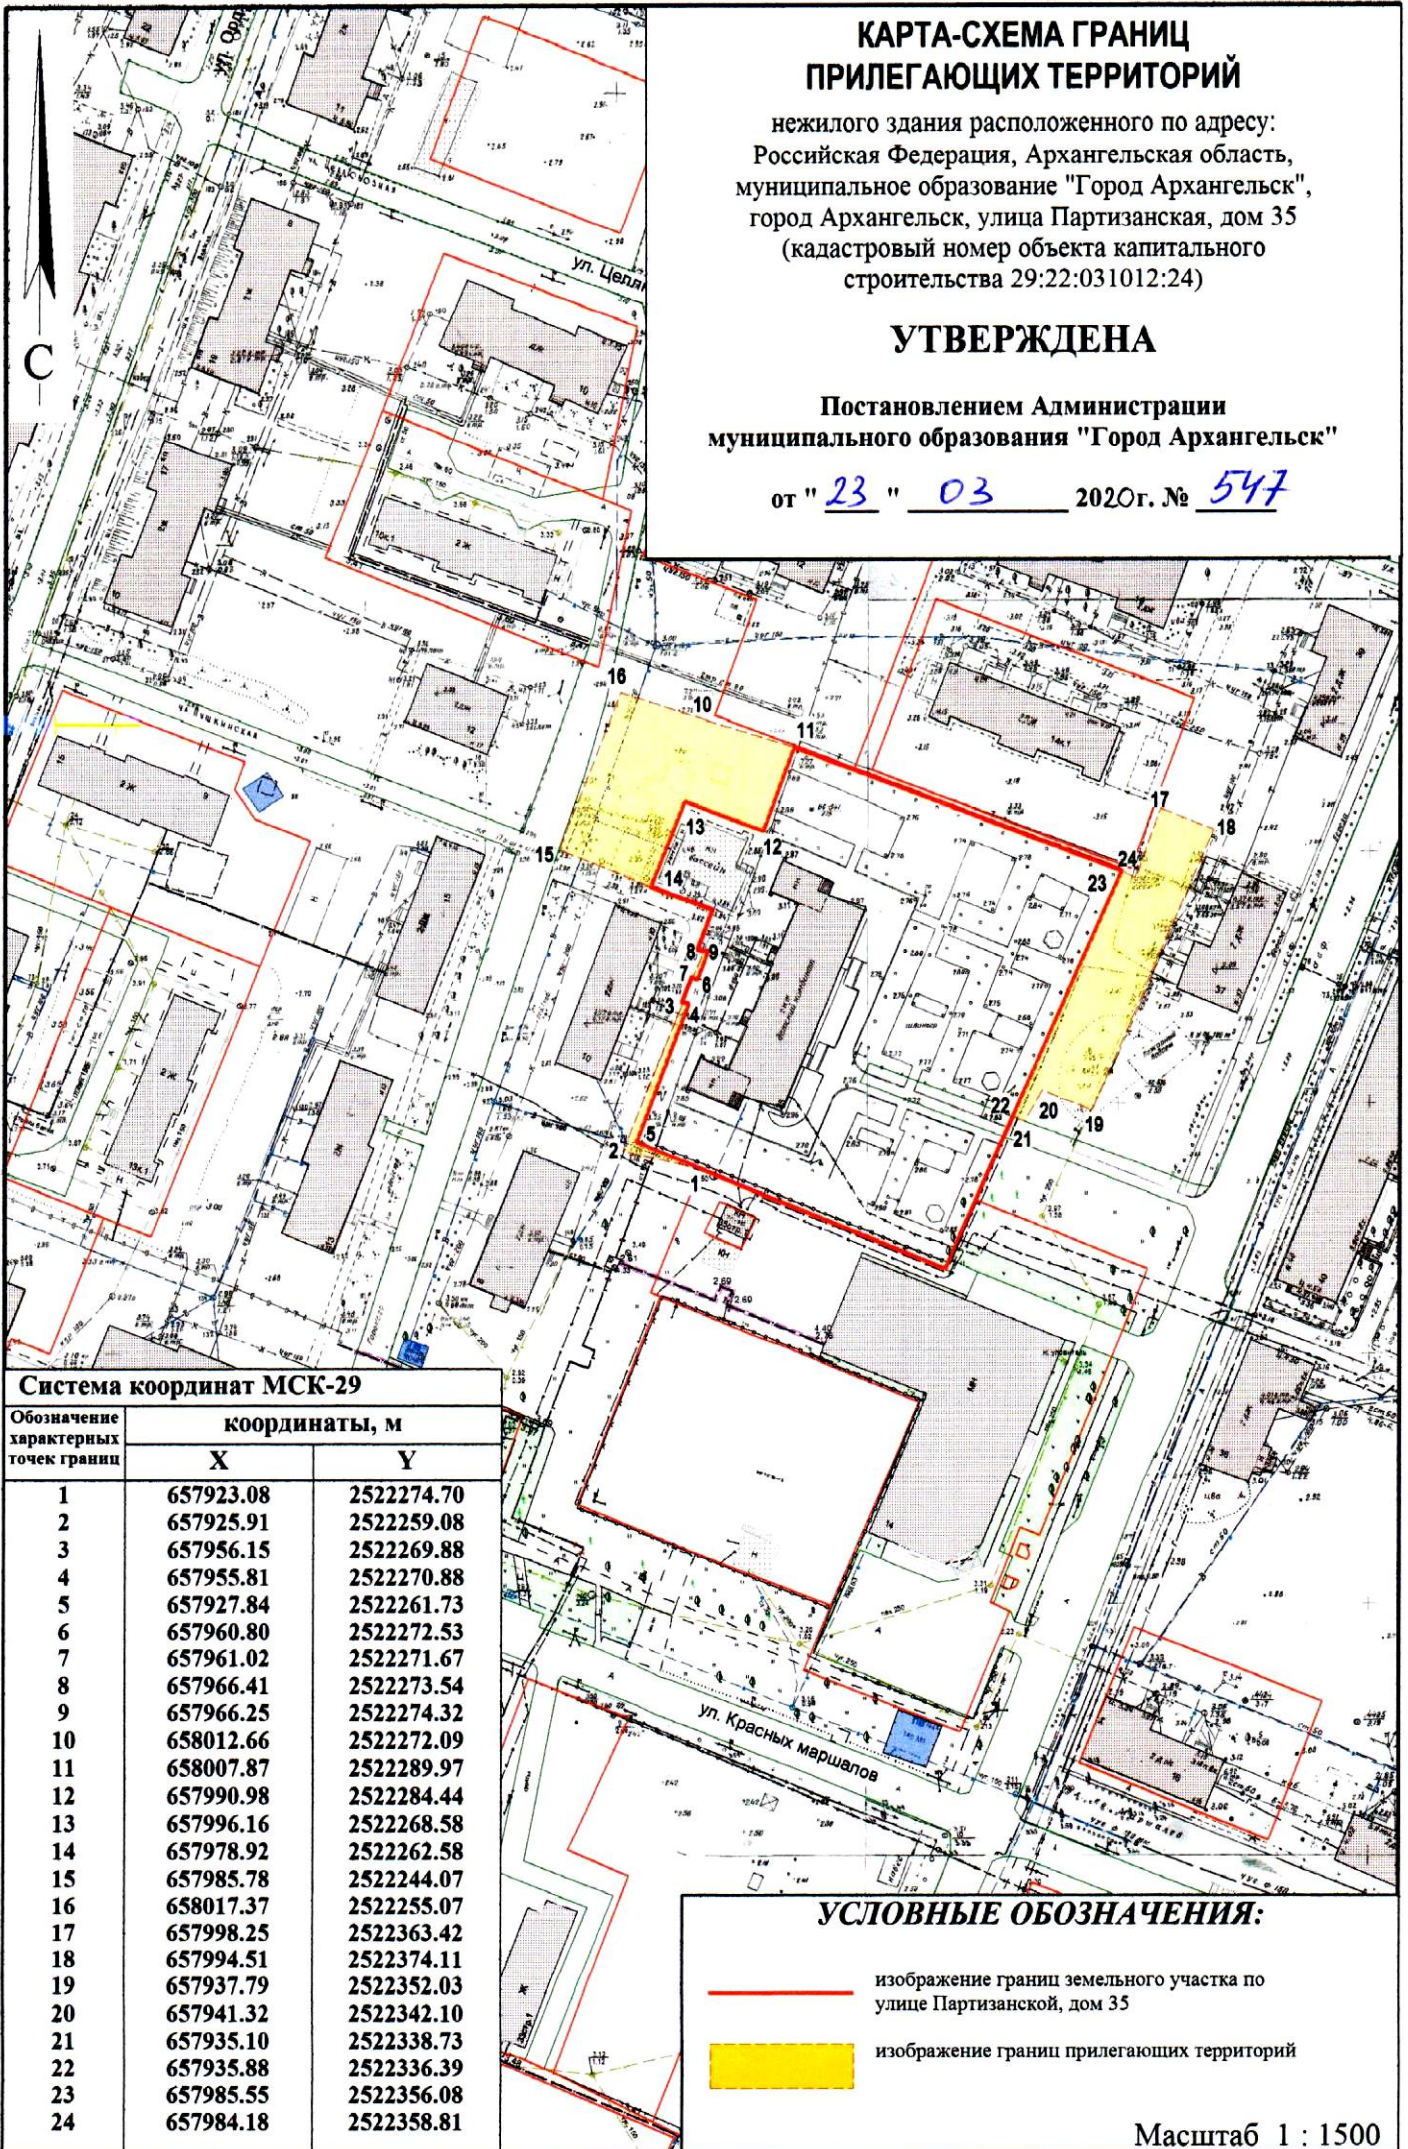

Система координат МСК-29		
Обозначение характерных точек границ	координаты, м	
	X	Y
1	657923.08	2522274.70
2	657925.91	2522259.08
3	657956.15	2522269.88
4	657955.81	2522270.88
5	657927.84	2522261.73
6	657960.80	2522272.53
7	657961.02	2522271.67
8	657966.41	2522273.54
9	657966.25	2522274.32
10	658012.66	2522272.09
11	658007.87	2522289.97
12	657990.98	2522284.44
13	657996.16	2522268.58
14	657978.92	2522262.58
15	657985.78	2522244.07
16	658017.37	2522255.07
17	657998.25	2522363.42
18	657994.51	2522374.11
19	657937.79	2522352.03
20	657941.32	2522342.10
21	657935.10	2522338.73
22	657935.88	2522336.39
23	657985.55	2522356.08
24	657984.18	2522358.81

УСЛОВНЫЕ ОБОЗНАЧЕНИЯ:

- изображение границ земельного участка по улице Партизанской, дом 35
- изображение границ прилегающих территорий

Масштаб 1 : 1500