


КАРТА-СХЕМА ГРАНИЦ ПРИЛЕГАЮЩИХ ТЕРРИТОРИЙ

нежилого здания расположенного по адресу:
Российская Федерация, Архангельская область,
муниципальное образование "Город Архангельск",
город Архангельск, улица Красных маршалов, дом 14
(кадастровый номер объекта капитального строительства
29:22:031012:200)

УТВЕРЖДЕНА

Постановлением Администрации
муниципального образования "Город Архангельск"

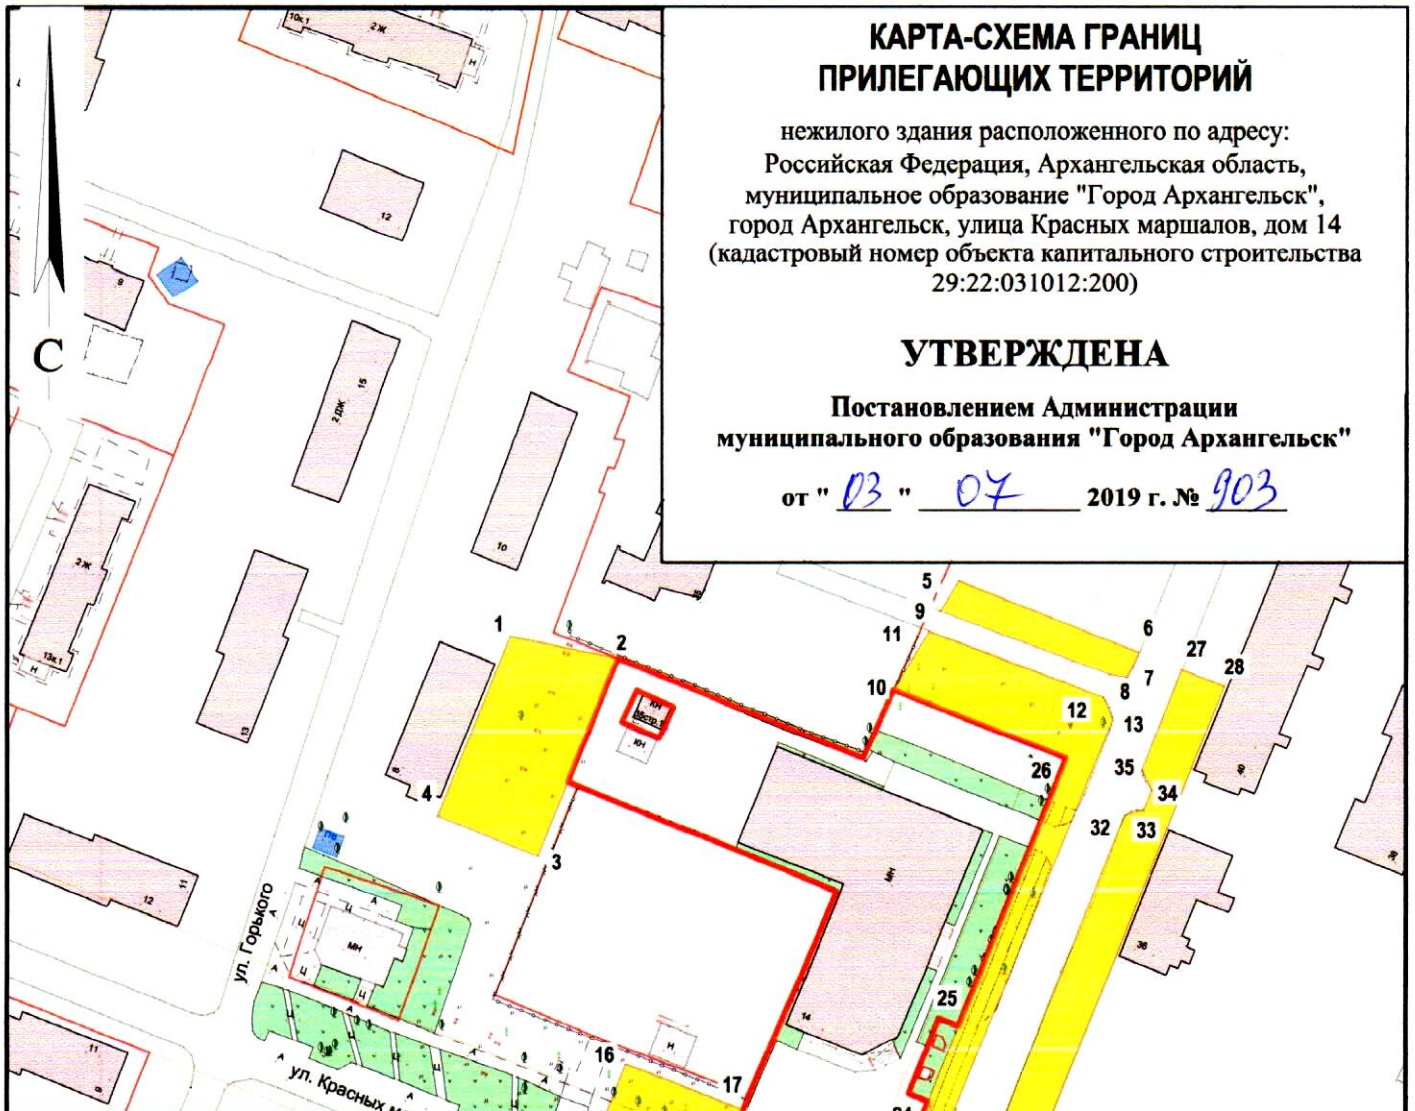

от " 03 " 07 2019 г. № 903



Система координат МСК-29

Обозначение характерных точек границ	координаты, м	
	X	Y
1	657926.91	2522253.61
2	657923.24	2522275.08
3	657883.15	2522260.76
4	657890.31	2522240.58
5	657941.32	2522342.10
6	657928.41	2522378.38
7	657923.30	2522376.21
8	657923.79	2522372.79
9	657935.10	2522338.73
10	657919.07	2522330.04
11	657931.11	2522336.56
12	657919.15	2522371.76
13	657914.81	2522373.73
14	657800.57	2522332.72
15	657820.85	2522272.24
16	657842.39	2522279.85
17	657834.30	2522303.42
18	657823.68	2522299.76
19	657816.96	2522318.66
20	657807.84	2522315.76
21	657805.32	2522324.41
22	657813.85	2522327.39
23	657812.49	2522331.21
24	657837.02	2522340.03
25	657852.54	2522345.46
26	657906.72	2522364.75
27	657925.33	2522387.03
28	657922.27	2522395.63
29	657793.62	2522349.78
30	657795.71	2522344.00
31	657797.82	2522342.26
32	657895.64	2522376.78
33	657896.95	2522380.47
34	657901.05	2522382.03
35	657904.90	2522379.90

УСЛОВНЫЕ ОБОЗНАЧЕНИЯ:

-  изображение границ земельного участка по ул. Красных маршалов, дом 14
-  изображение границ прилегающих территорий

Масштаб 1 : 1500