


## КАРТА-СХЕМА ГРАНИЦ ПРИЛЕГАЮЩИХ ТЕРРИТОРИЙ

нежилого здания расположенного по адресу:  
Российская Федерация, Архангельская область,  
муниципальное образование "Город Архангельск",  
город Архангельск, улица Кировская, дом 17  
(кадастровый номер объекта капитального строительства  
29:22:031015:182)

### УТВЕРЖДЕНА

Постановлением Администрации  
муниципального образования "Город Архангельск"

от "03" 04 2019 г. № 923

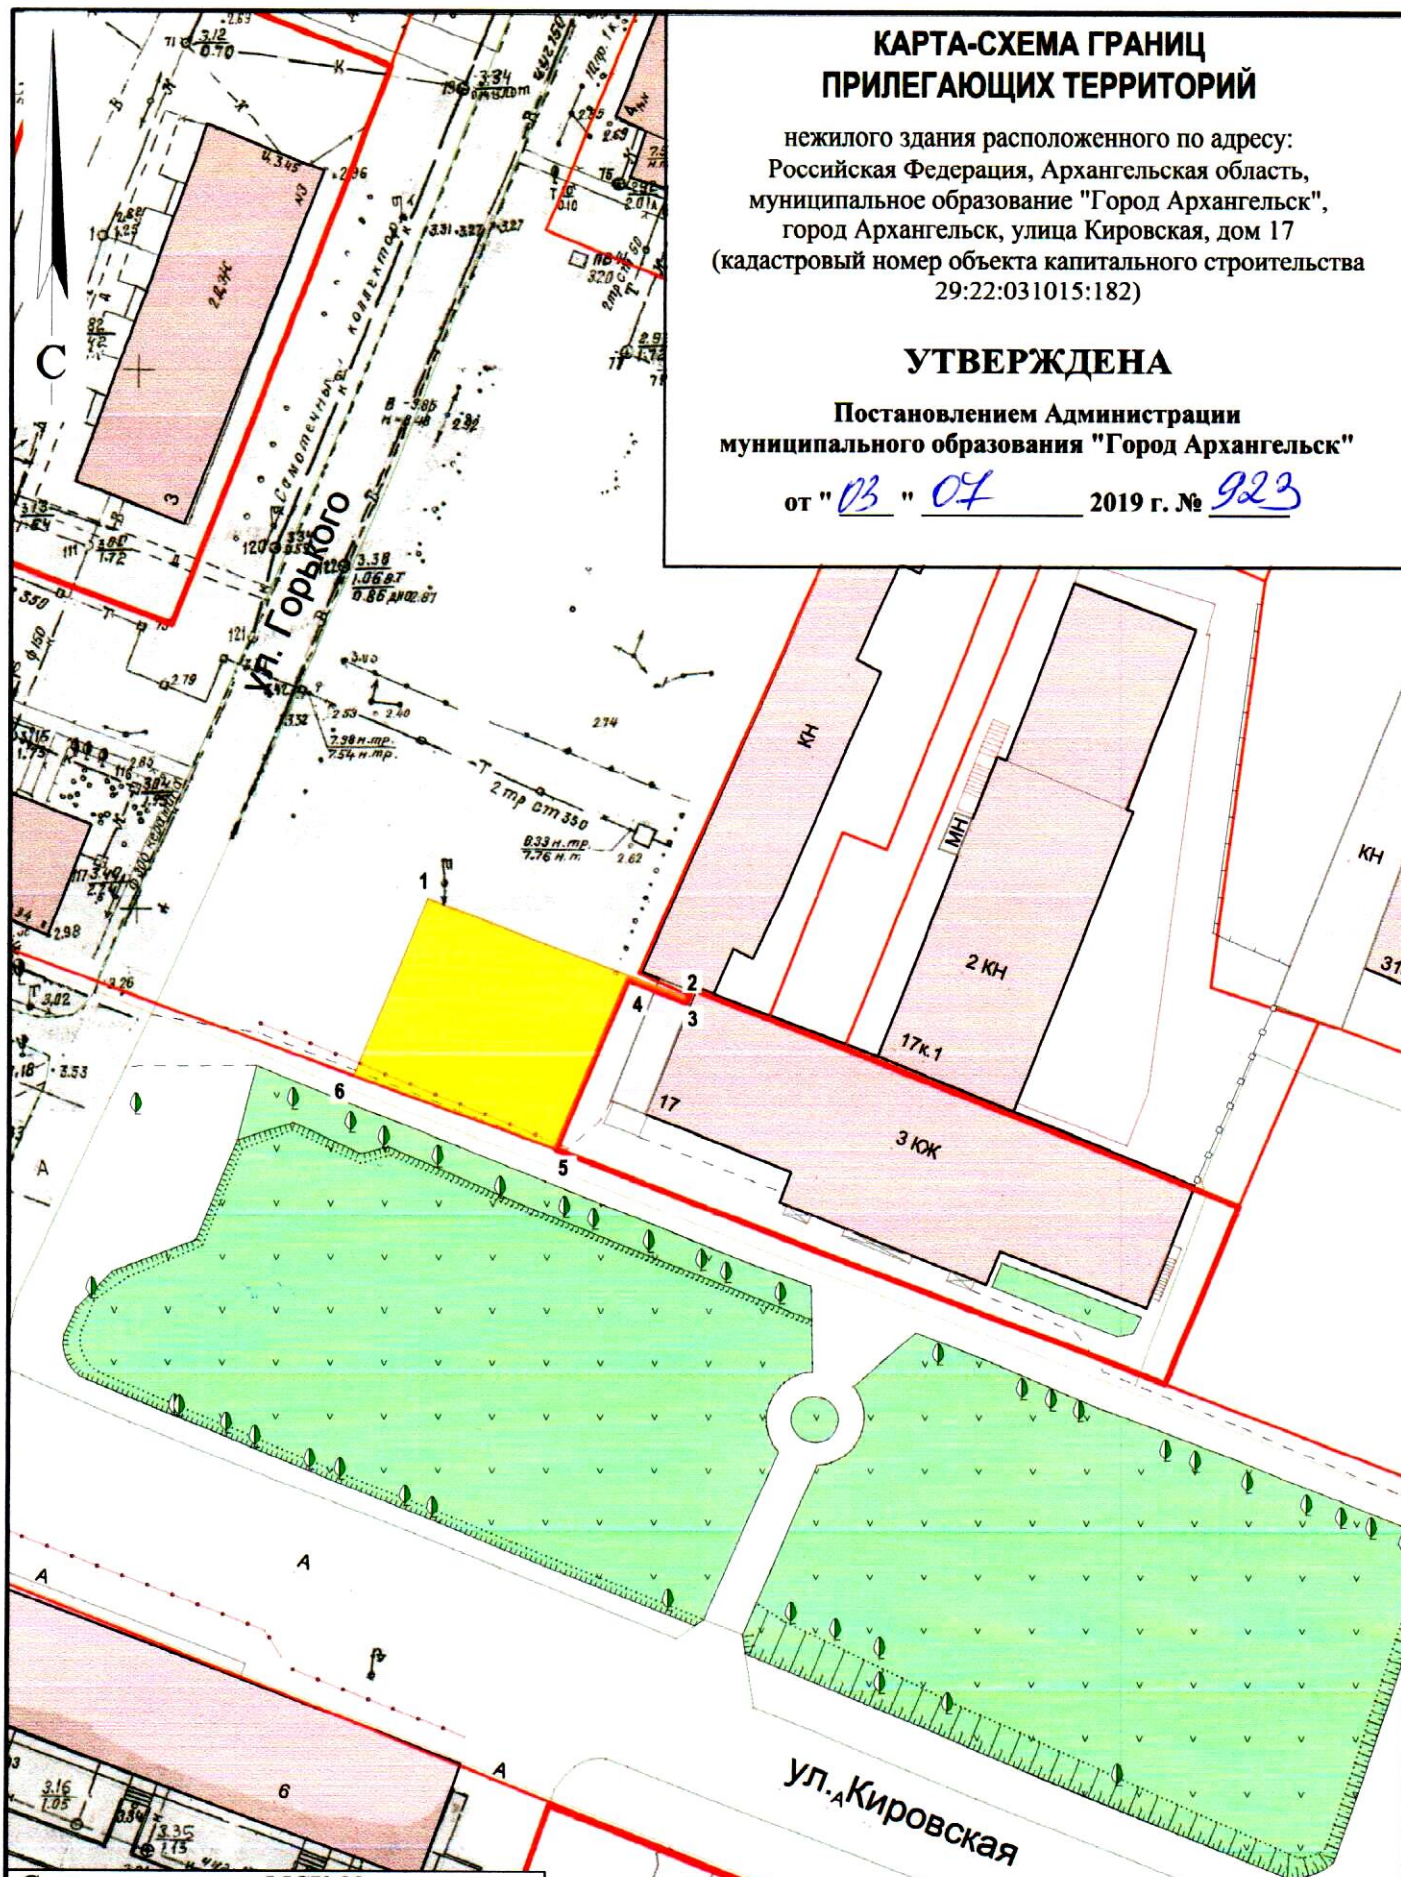

#### Система координат МСК-29

Обозначение характерных точек границ	координаты, м	
	X	Y
1	657631.94	2522145.90
2	657623.76	2522170.33
3	657623.37	2522170.19
4	657625.20	2522164.73
5	657609.12	2522158.73
6	657615.27	2522139.68

#### УСЛОВНЫЕ ОБОЗНАЧЕНИЯ:

- изображение границ земельного участка по ул. Кировская, дом 17
- изображение границ прилегающих территорий

Масштаб 1 : 700