


КАРТА-СХЕМА ГРАНИЦ ПРИЛЕГАЮЩИХ ТЕРРИТОРИЙ

нежилого здания расположенного по адресу:
Российская Федерация, Архангельская область,
муниципальное образование "Город Архангельск",
город Архангельск, улица Цигломенская, дом 15
(кадастровый номер объекта капитального строительства
29:22:090109:122)

УТВЕРЖДЕНА

Постановлением Администрации
муниципального образования "Город Архангельск"

от "17" 09 2019 г. № 1429

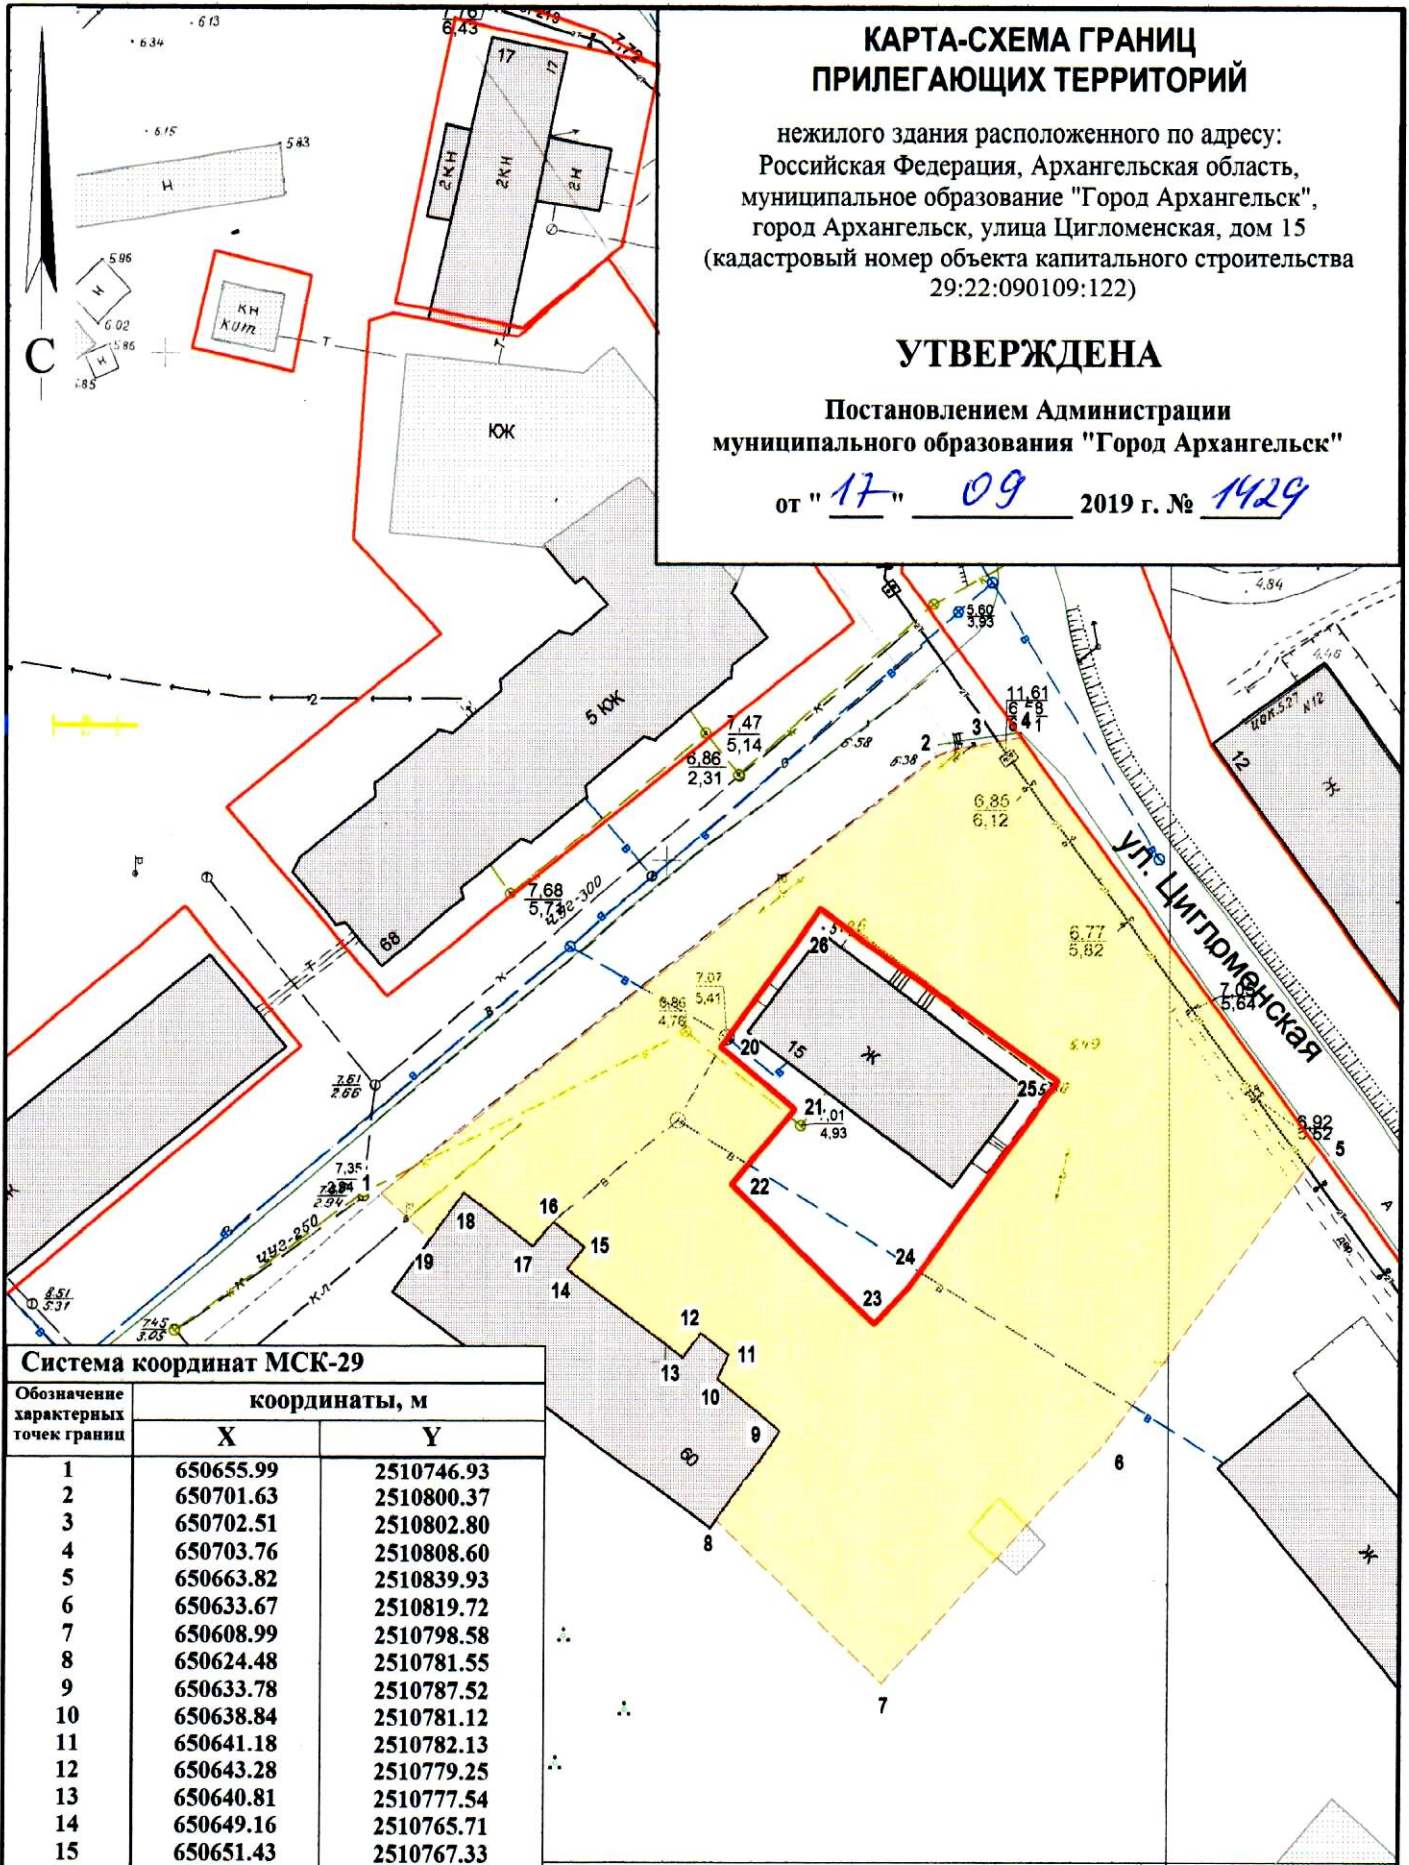

Система координат МСК-29

Обозначение характерных точек границ	координаты, м	
	X	Y
1	650655.99	2510746.93
2	650701.63	2510800.37
3	650702.51	2510802.80
4	650703.76	2510808.60
5	650663.82	2510839.93
6	650633.67	2510819.72
7	650608.99	2510798.58
8	650624.48	2510781.55
9	650633.78	2510787.52
10	650638.84	2510781.12
11	650641.18	2510782.13
12	650643.28	2510779.25
13	650640.81	2510777.54
14	650649.16	2510765.71
15	650651.43	2510767.33
16	650653.81	2510764.13
17	650651.33	2510762.23
18	650656.37	2510755.13
19	650651.47	2510751.90
20	650671.88	2510780.05
21	650665.98	2510787.64
22	650658.22	2510781.62
23	650644.79	2510796.37
24	650648.71	2510799.69
25	650669.77	2510813.66
26	650685.90	2510789.34

УСЛОВНЫЕ ОБОЗНАЧЕНИЯ:

- изображение границ земельного участка по ул. Цигломенская, дом 15
- изображение границ прилегающих территорий

Масштаб 1 : 750