


КАРТА-СХЕМА ГРАНИЦ ПРИЛЕГАЮЩИХ ТЕРРИТОРИЙ

нежилого здания расположенного по адресу:
Российская Федерация, Архангельская область,
муниципальное образование "Город Архангельск",
город Архангельск, улица Кирпичного завода, дом 27, строение 1
(кадастровый номер объекта капитального строительства
29:22:090102:42)

УТВЕРЖДЕНА

Постановлением Администрации
муниципального образования "Город Архангельск"

от " 20 " 12 2019 г. № 2120

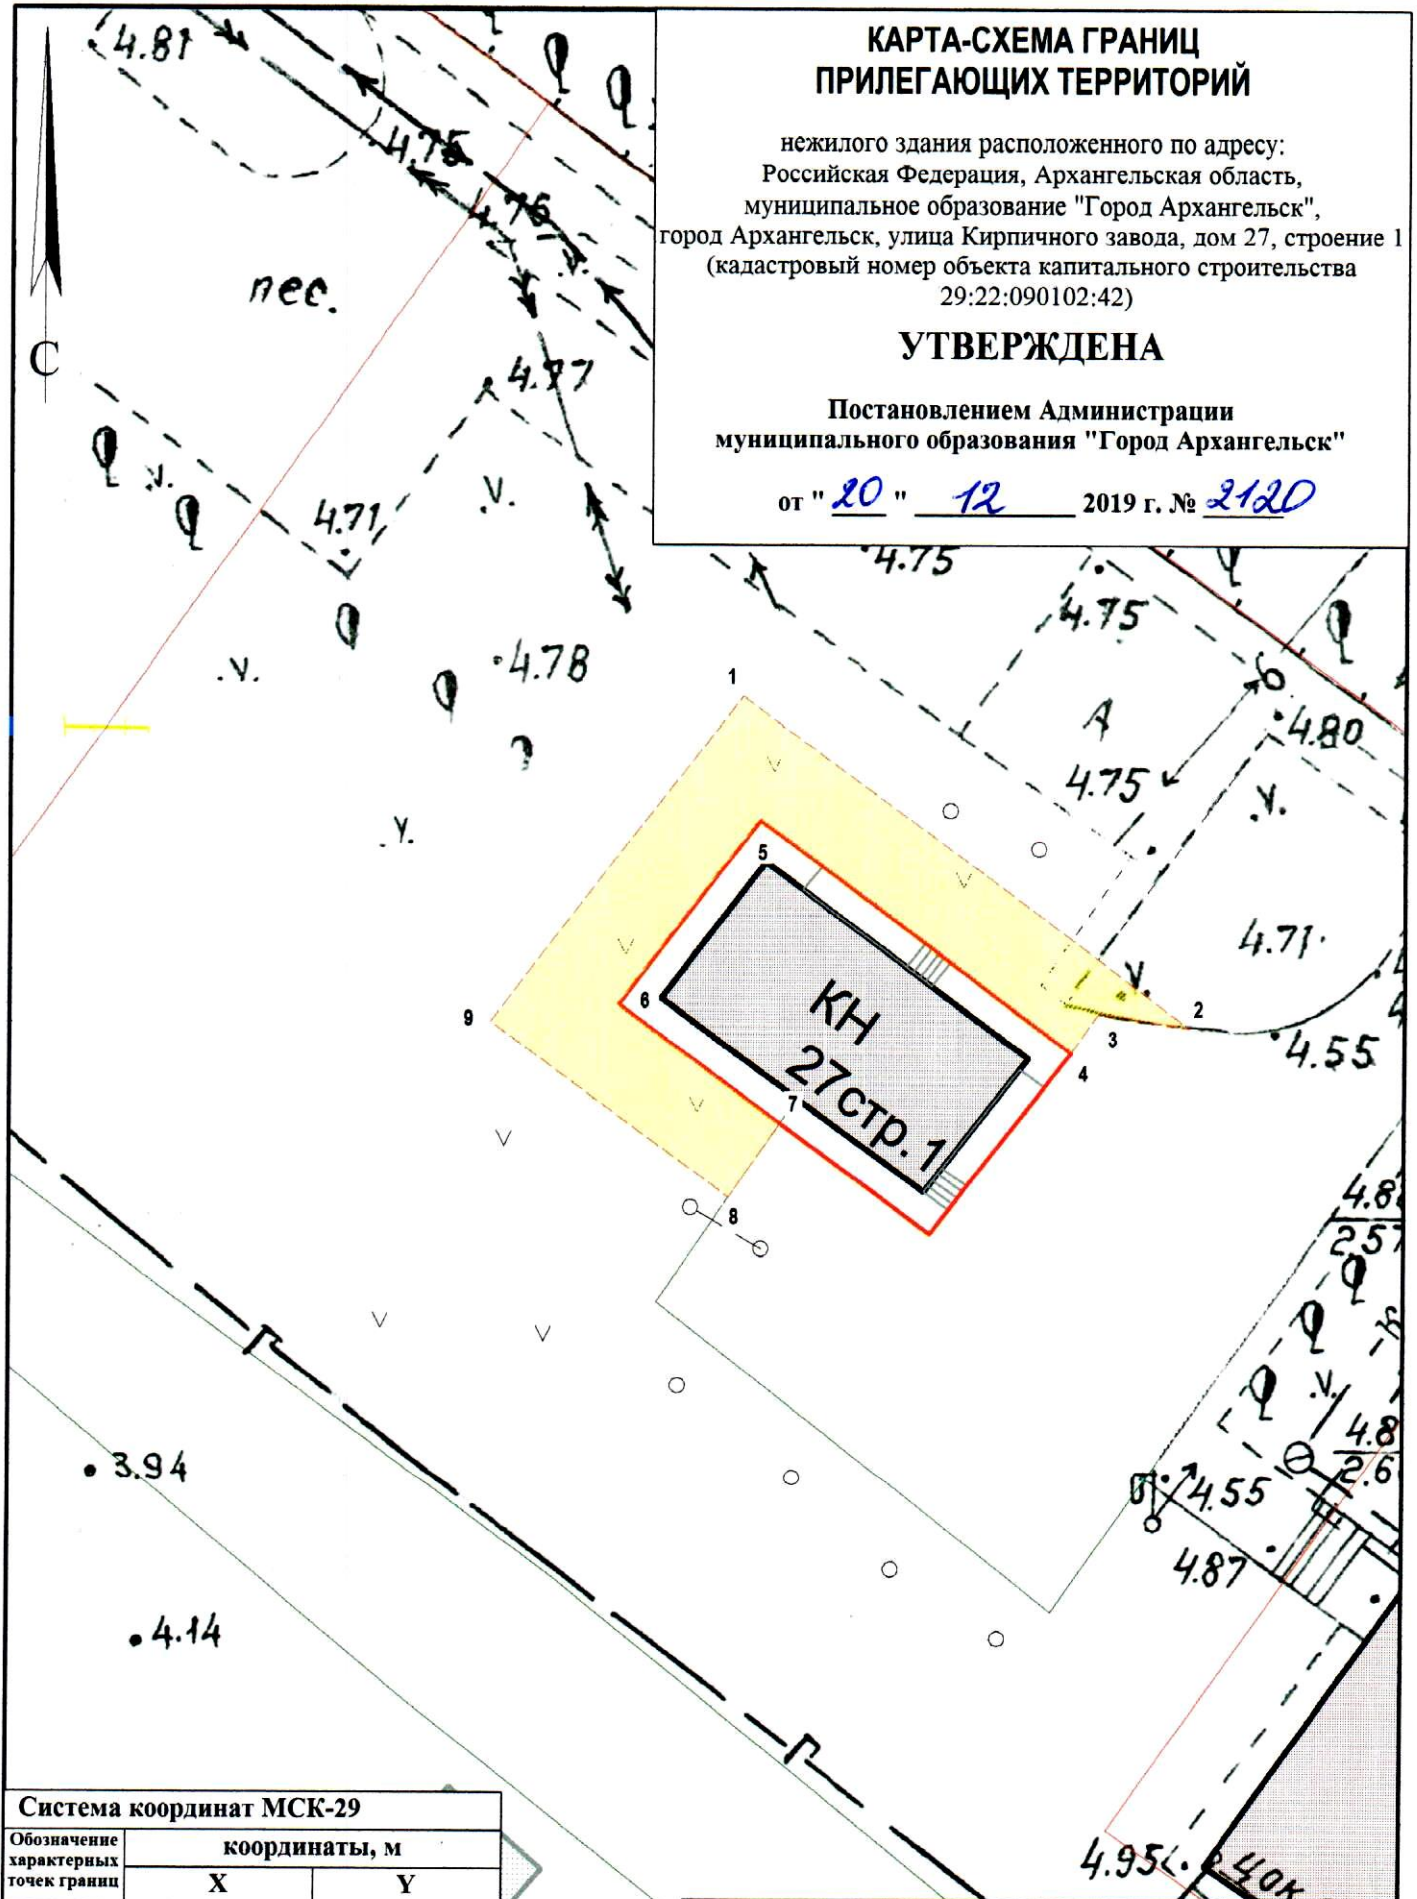

Система координат МСК-29		
Обозначение характерных точек границ	координаты, м	
	X	Y
1	651871.82	2510252.33
2	651861.40	2510267.57
3	651861.77	2510264.54
4	651860.43	2510263.68
5	651867.68	2510253.06
6	651861.45	2510248.62
7	651857.69	2510254.13
8	651855.15	2510252.53
9	651860.70	2510244.41

УСЛОВНЫЕ ОБОЗНАЧЕНИЯ:

- изображение границ земельного участка по
улице Кирпичного завода, дом 27, строение 1
- изображение границ прилегающих территорий

Масштаб 1 : 250