


КАРТА-СХЕМА ГРАНИЦ ПРИЛЕГАЮЩИХ ТЕРРИТОРИЙ

нежилого здания расположенного по адресу:
Российская Федерация, Архангельская область,
муниципальное образование "Город Архангельск",
город Архангельск, улица Чкалова, дом 24
(кадастровый номер объекта капитального
строительства 29:22:060406:370)

УТВЕРЖДЕНА

Постановлением Администрации
муниципального образования "Город Архангельск"

от "05" 02 2019 г. № 242

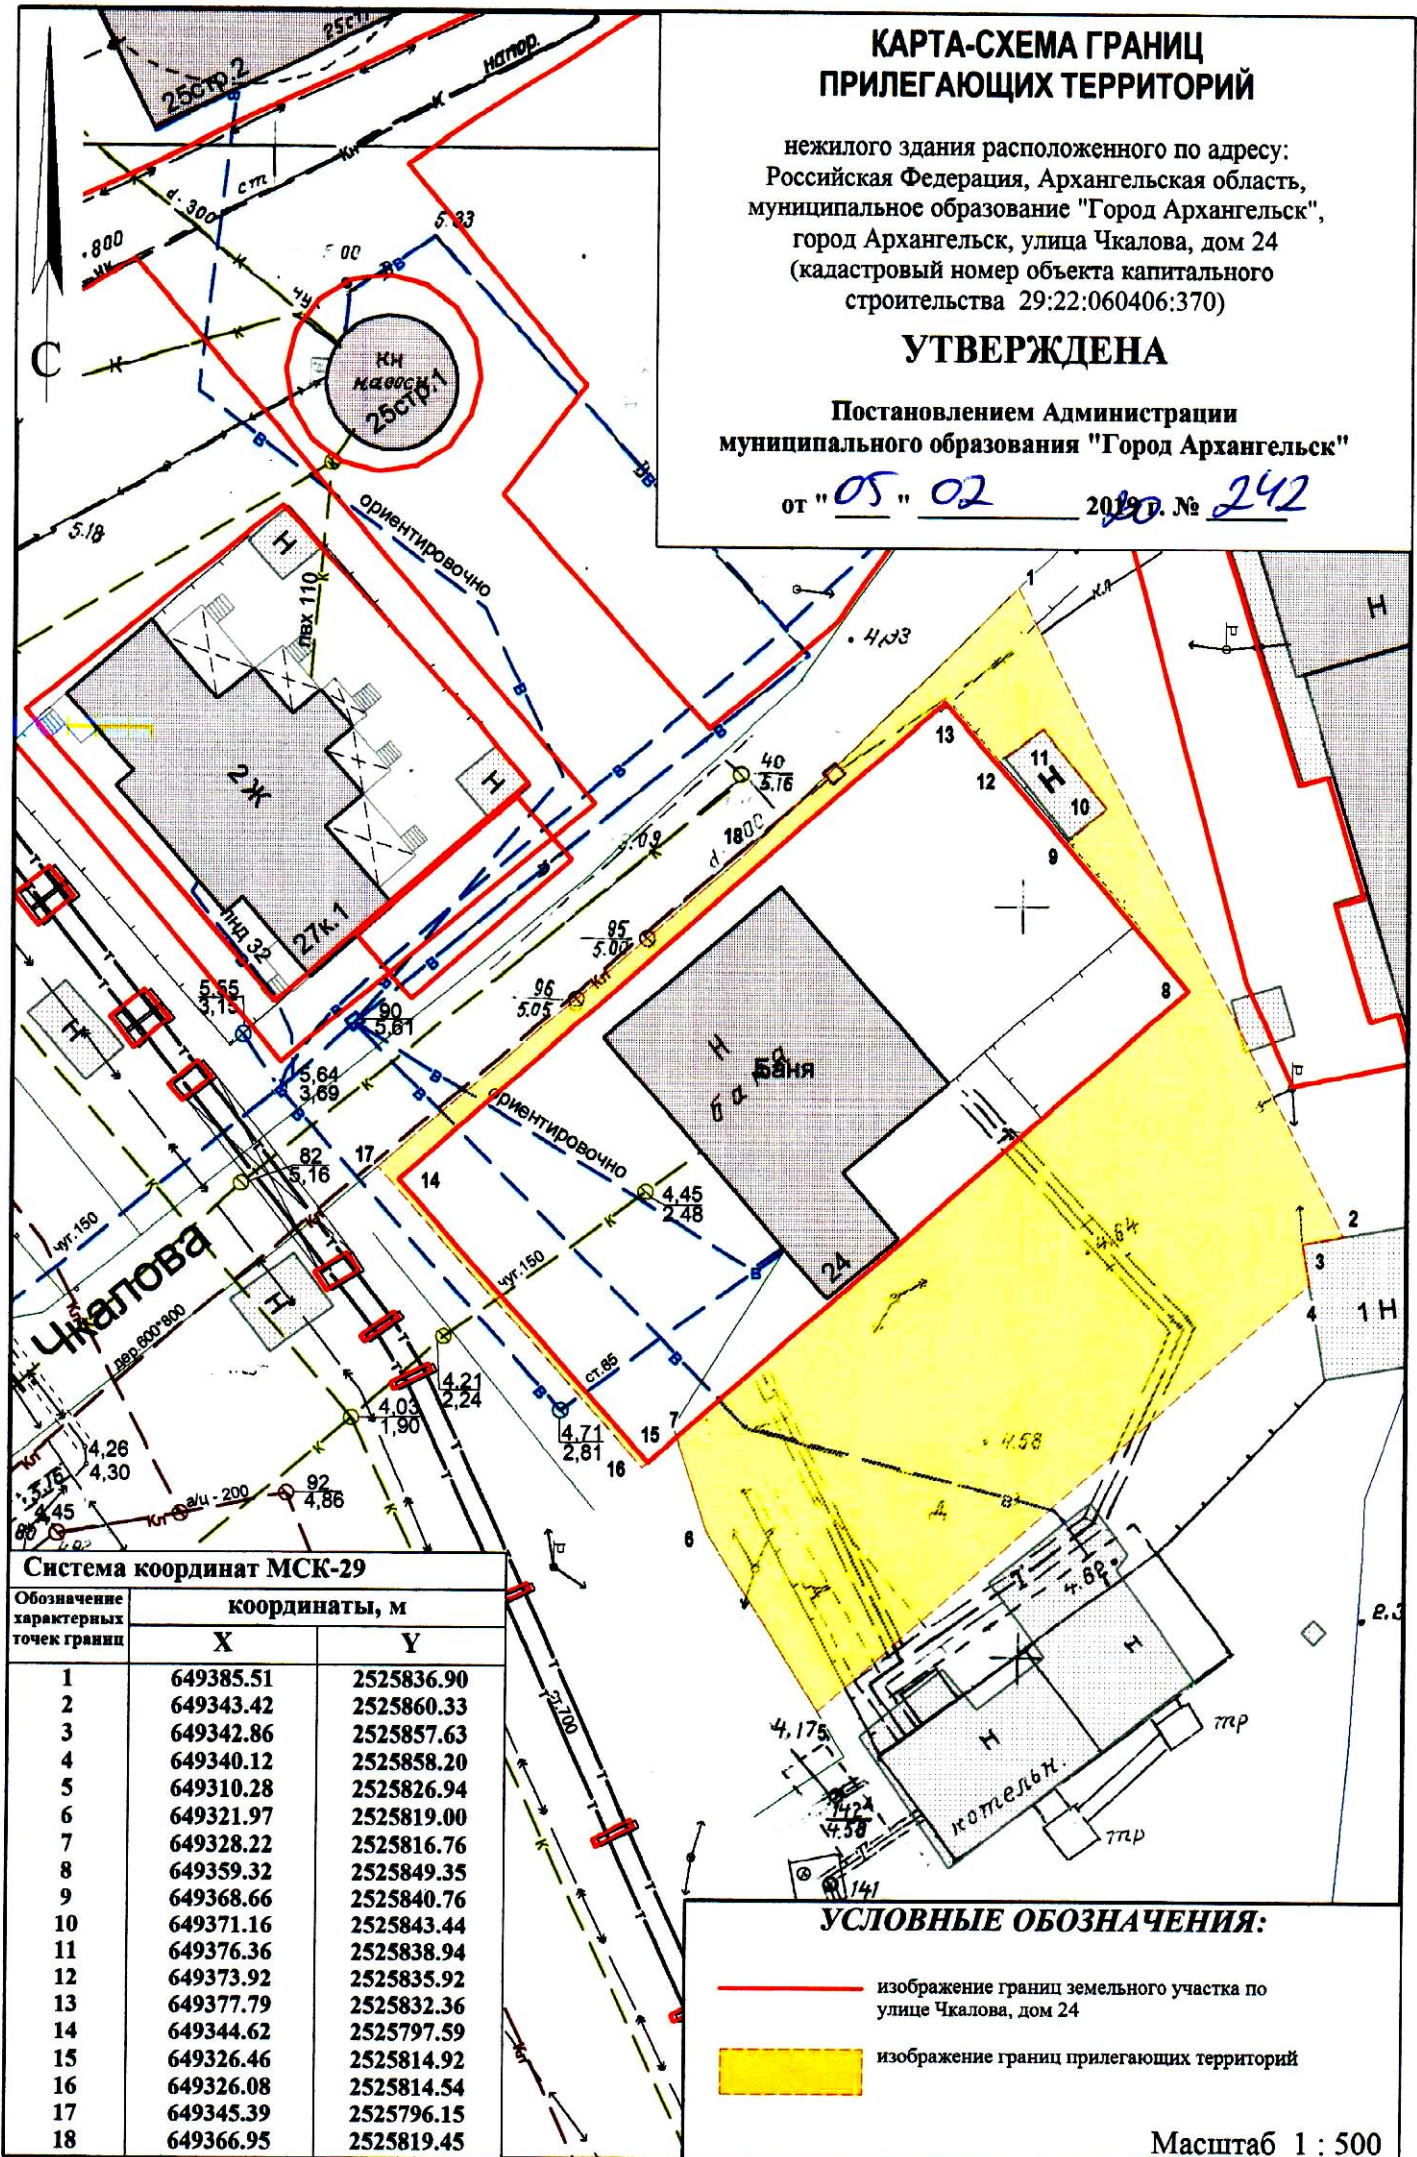

Система координат МСК-29

Обозначение характерных точек границ	координаты, м	
	X	Y
1	649385.51	2525836.90
2	649343.42	2525860.33
3	649342.86	2525857.63
4	649340.12	2525858.20
5	649310.28	2525826.94
6	649321.97	2525819.00
7	649328.22	2525816.76
8	649359.32	2525849.35
9	649368.66	2525840.76
10	649371.16	2525843.44
11	649376.36	2525838.94
12	649373.92	2525835.92
13	649377.79	2525832.36
14	649344.62	2525797.59
15	649326.46	2525814.92
16	649326.08	2525814.54
17	649345.39	2525796.15
18	649366.95	2525819.45

УСЛОВНЫЕ ОБОЗНАЧЕНИЯ:

- изображение границ земельного участка по улице Чкалова, дом 24
- изображение границ прилегающих территорий

Масштаб 1 : 500