


**УТВЕРЖДЕНА**

постановлением мэрии  
города Архангельска



от \_\_\_\_\_ № \_\_\_\_\_

**Схема № 1**  
**границ прилегающей территории**  
**муниципального унитарного предприятия "Центральный рынок"**  
**муниципального образования "Город Архангельск"**

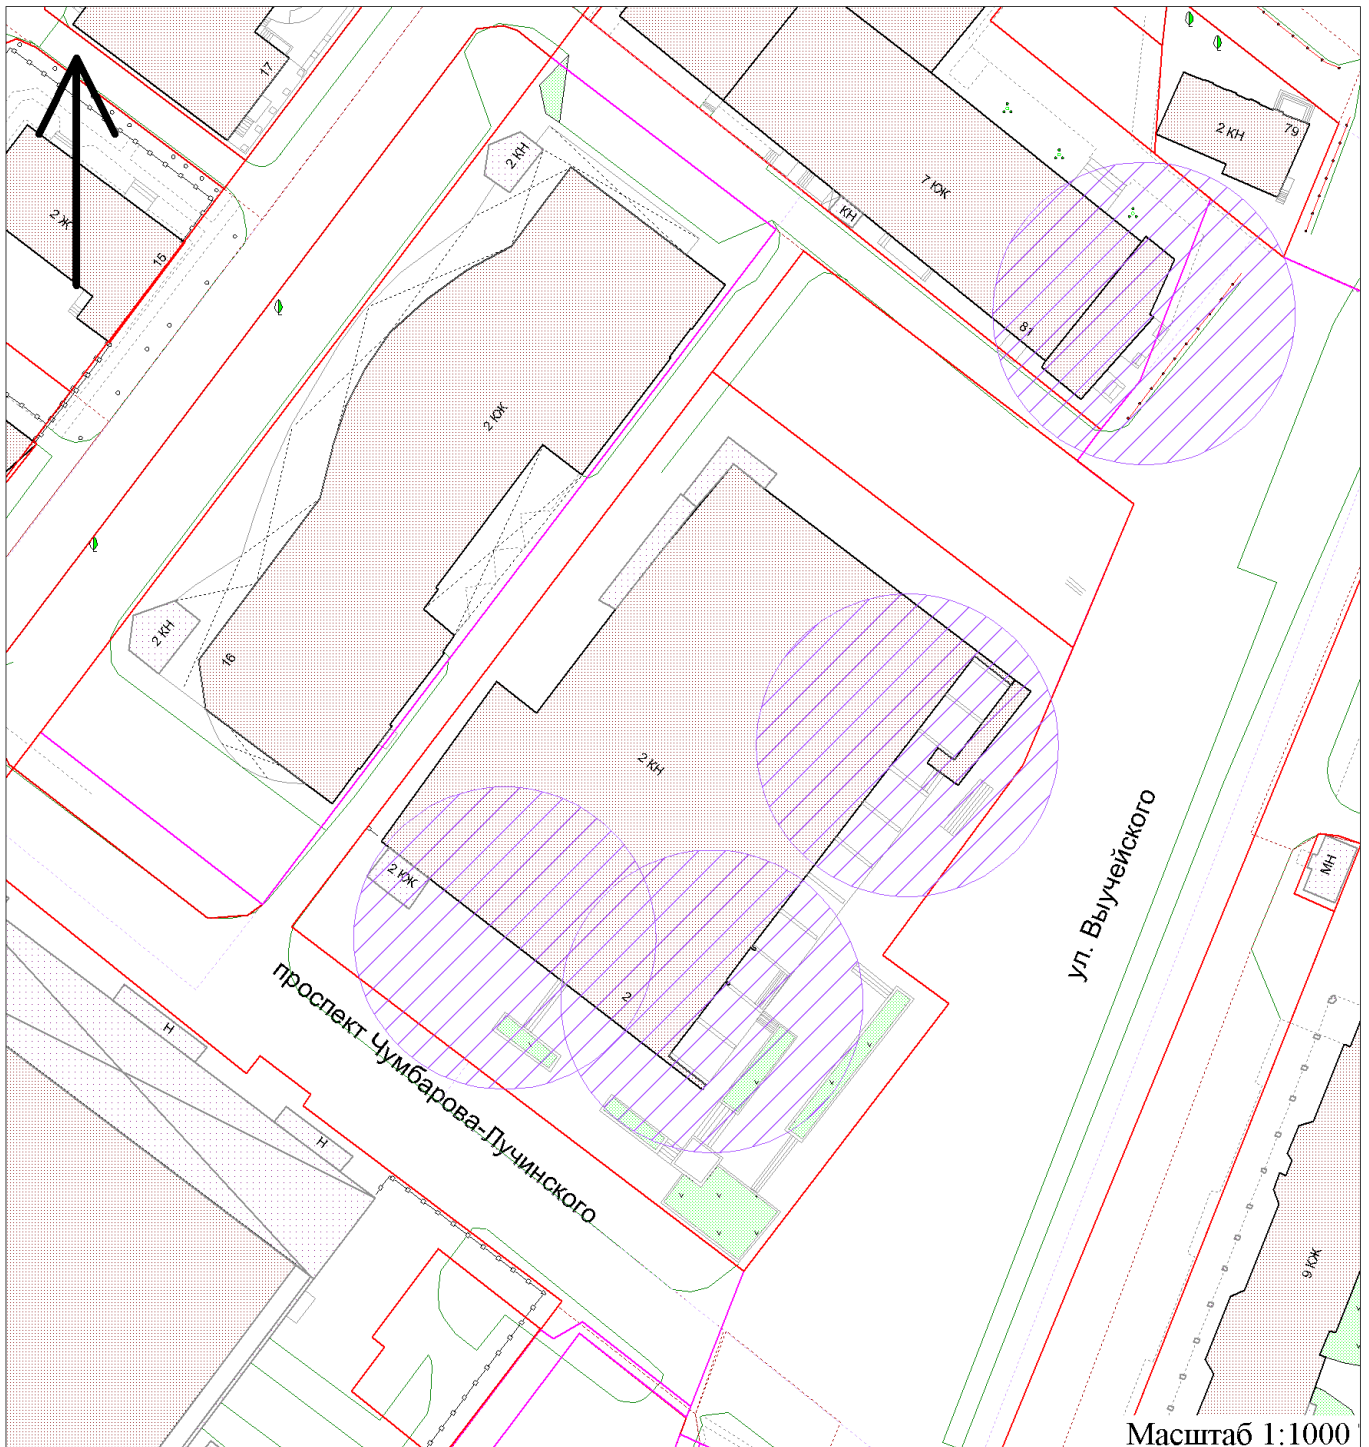Местоположение объекта: Архангельская область, г. Архангельск, пр. Чумбарова-Лучинского, д. 2



**Условные обозначения:**

-  - границы земельного участка;
-  - границы прилегающих территорий, в пределах которых не допускается розничная продажа алкогольной продукции.


**УТВЕРЖДЕНА**

постановлением мэрии  
города Архангельска

от \_\_\_\_\_ № \_\_\_\_\_

**Схема № 2**  
**границ прилегающей территории**  
**общества с ограниченной ответственностью "Рынок на Нагорной"**

Местоположение объекта: Архангельская область, г. Архангельск, ул. Воскресенская, д. 93, корп. 2

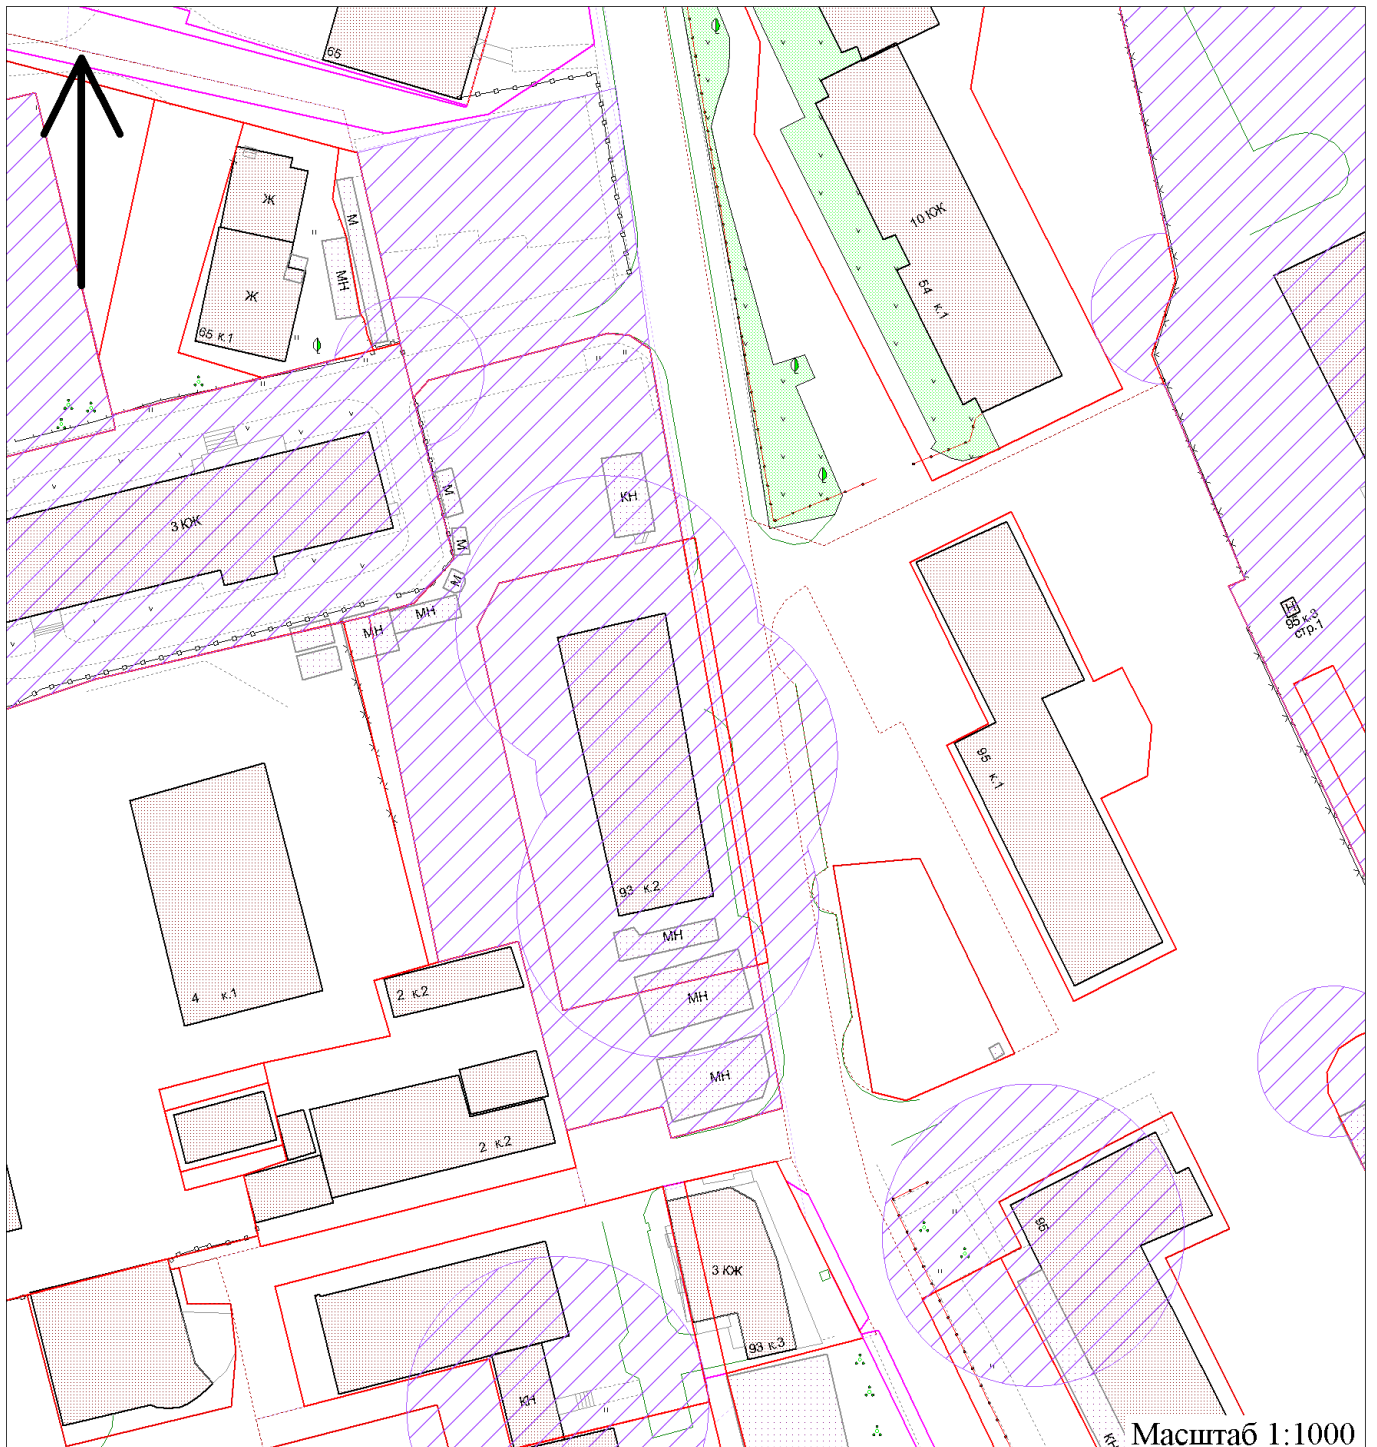

**Условные обозначения:**

- границы земельного участка;
- ▨ границы прилегающих территорий, в пределах которых не допускается розничная продажа алкогольной продукции.