


УТВЕРЖДЕНА

постановлением мэрии
города Архангельска

от _____ № _____

Схема № 1
границ прилегающей территории
международного аэропорта "Талаги"

Местоположение объекта: Архангельская область, г. Архангельск, ул. Аэропорт Архангельск, д. 3, корп. 3

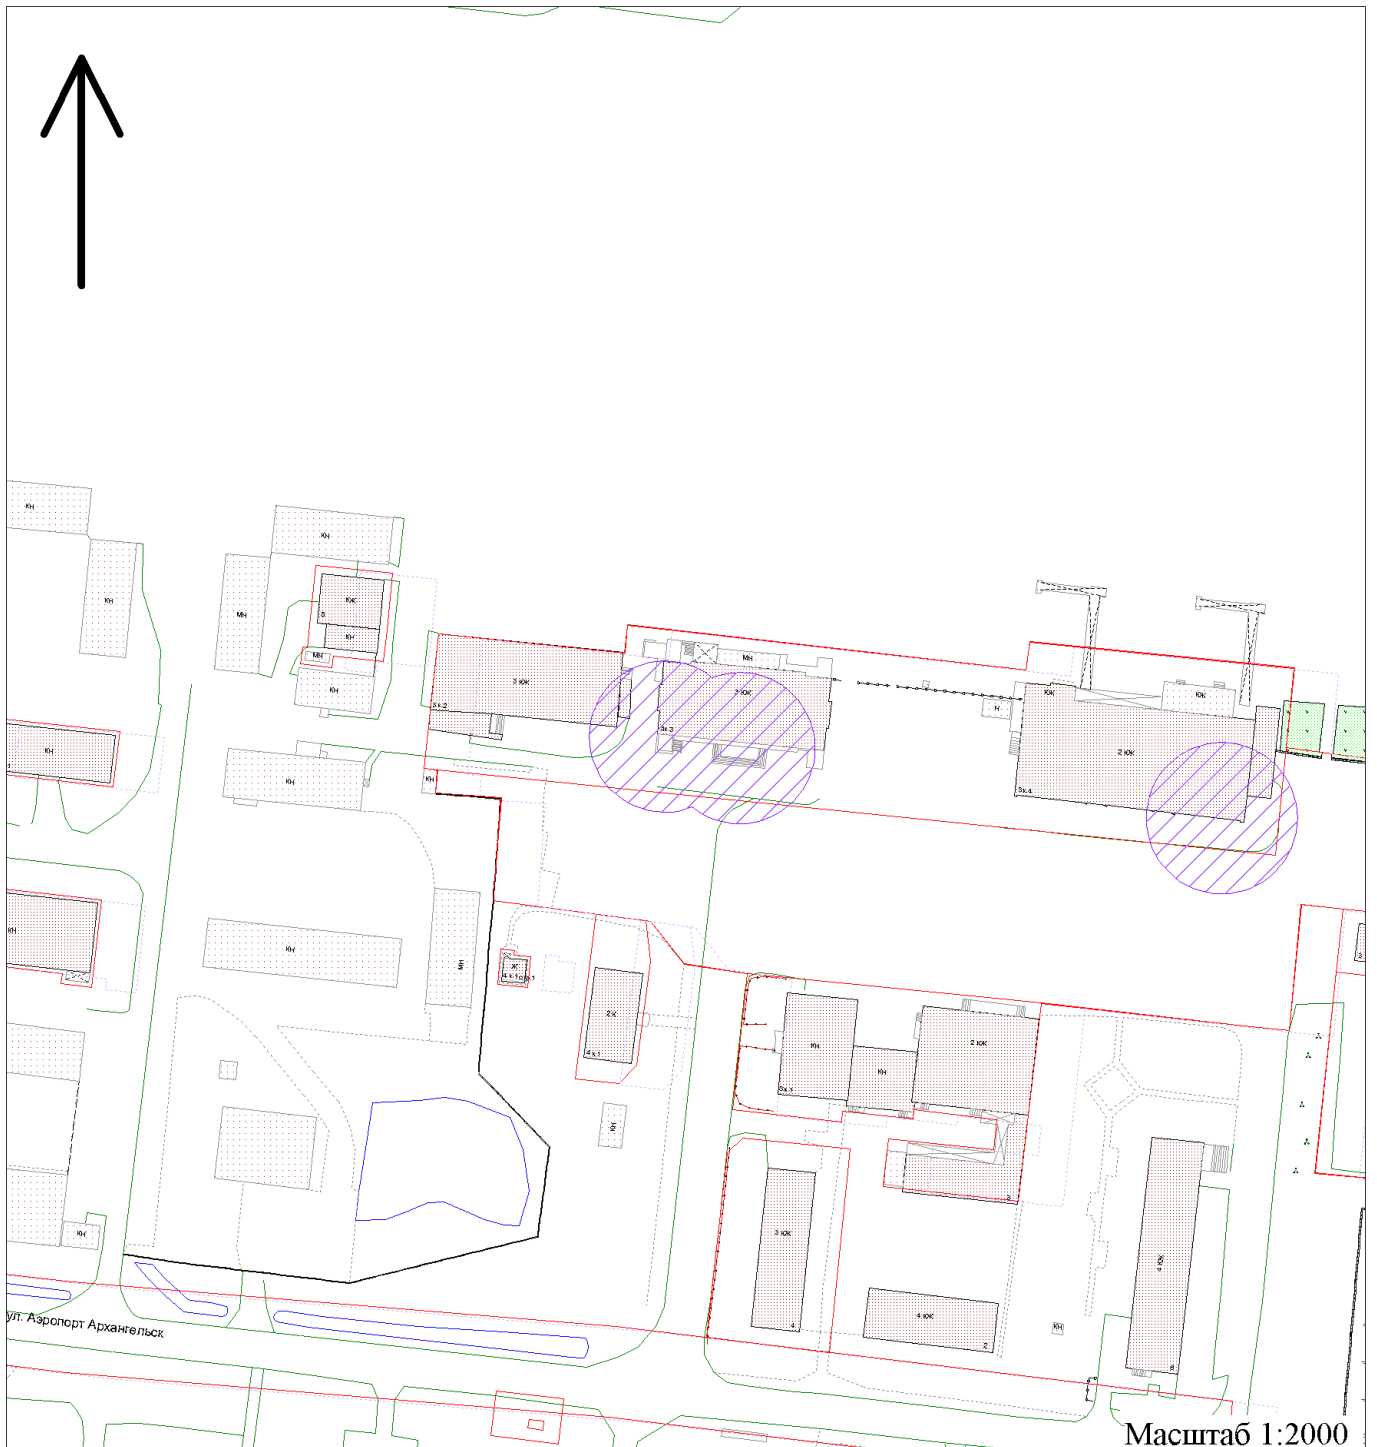

Условные обозначения:

- - границы земельного участка;
- ▨ - границы прилегающих территорий, в пределах которых не допускается розничная продажа алкогольной продукции.


УТВЕРЖДЕНА

постановлением мэрии
города Архангельска

от _____ № _____

Схема № 2
границ прилегающей территории
автобусного вокзала

Местоположение объекта: Архангельская область, г. Архангельск, пр. Дзержинского, д. 2

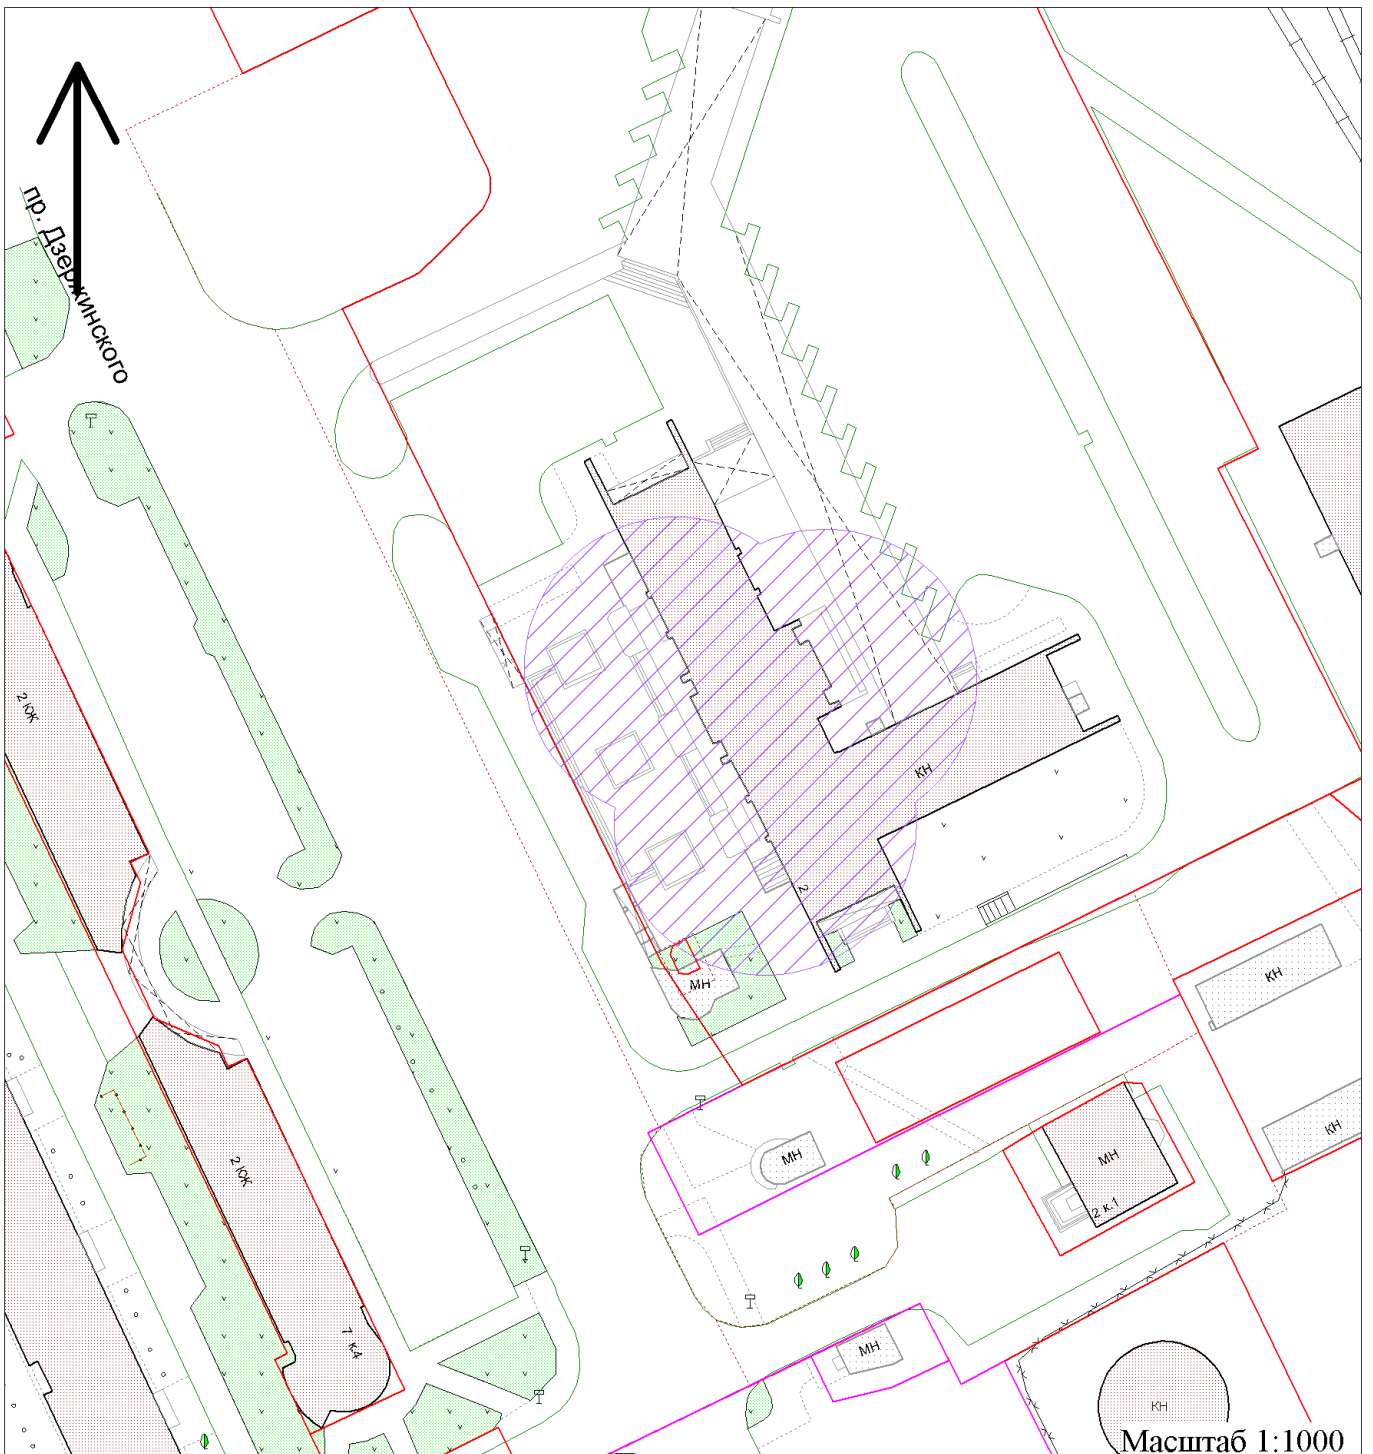

Условные обозначения:

- границы земельного участка;
- границы прилегающих территорий, в пределах которых не допускается розничная продажа алкогольной продукции.


УТВЕРЖДЕНА

постановлением мэрии
города Архангельска



от _____ № _____

Схема № 3
границ прилегающей территории
железнодорожного вокзала Архангельск - город

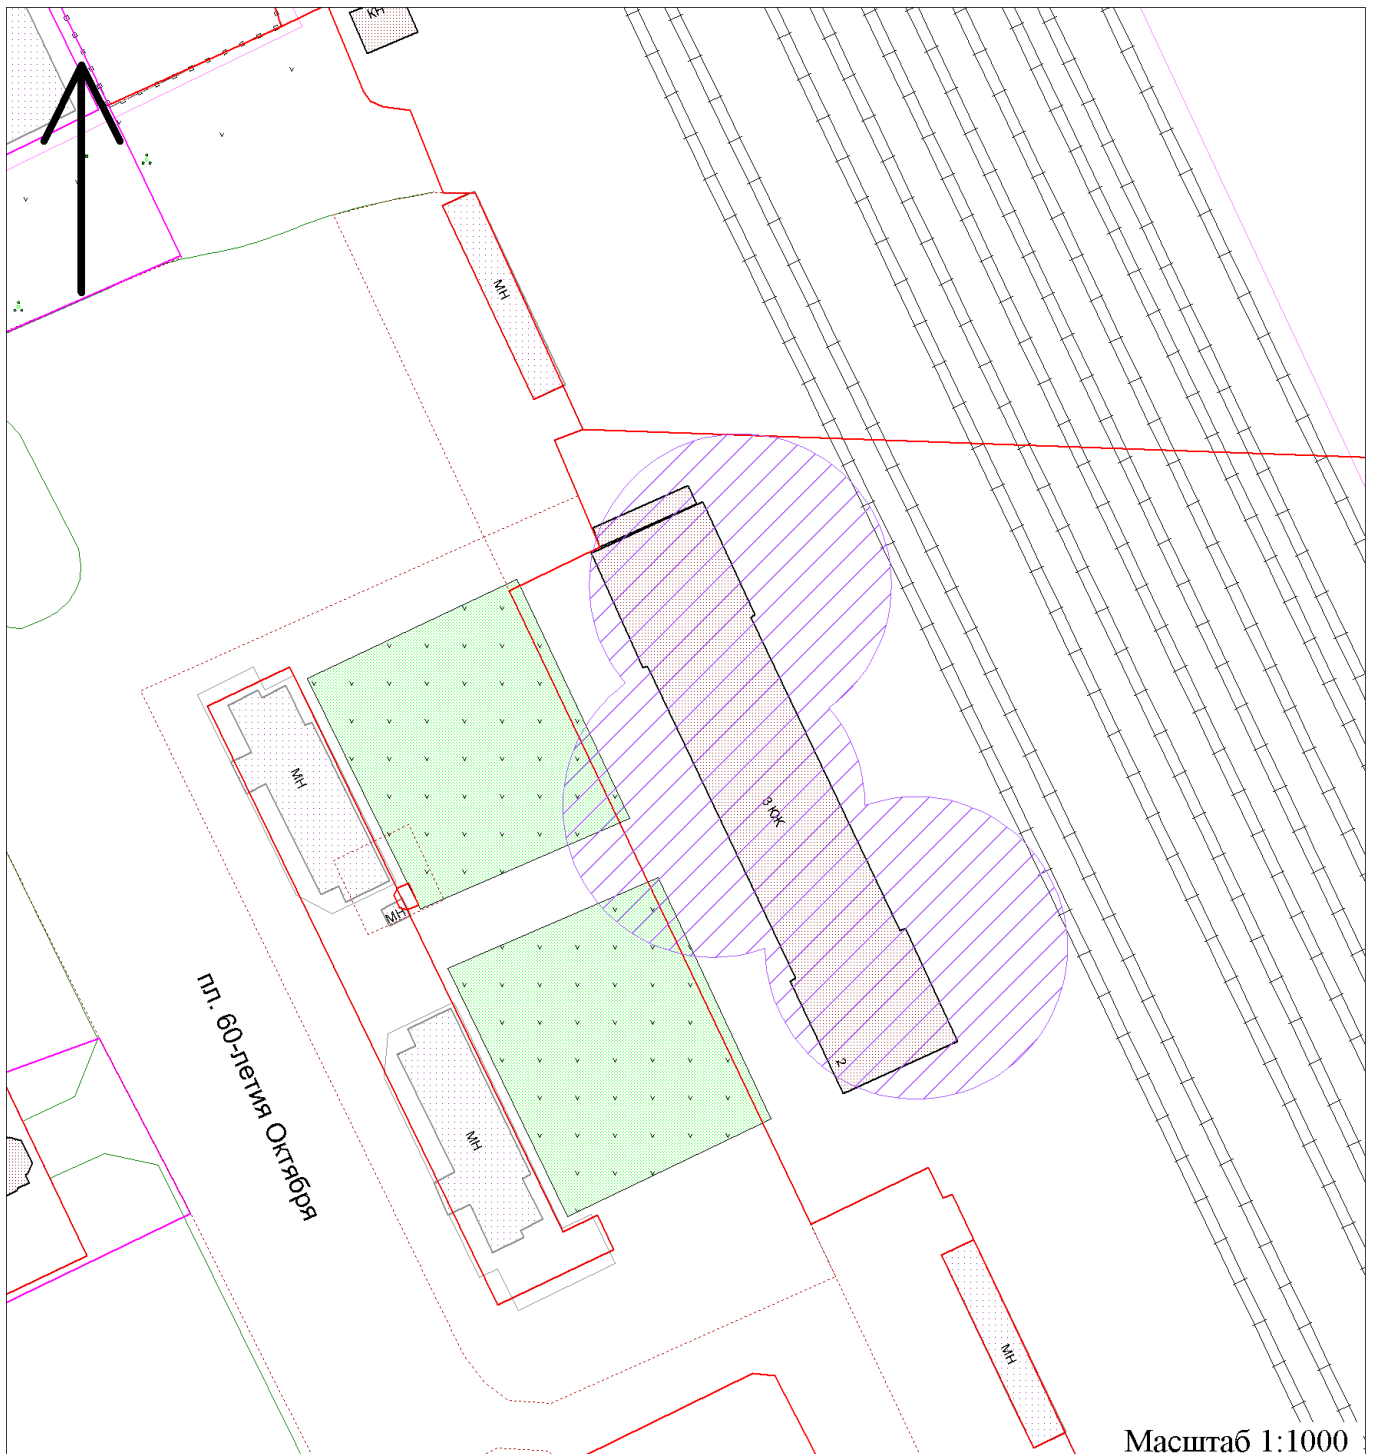Местоположение объекта: Архангельская область, г. Архангельск, пл. 60-летия Октября, д. 2



Условные обозначения:

-  - границы земельного участка;
-  - границы прилегающих территорий, в пределах которых не допускается розничная продажа алкогольной продукции.


УТВЕРЖДЕНА

постановлением мэрии
города Архангельска


от _____ № _____

Схема № 4
границ прилегающей территории
железнодорожного вокзала Исакогорка

Местоположение объекта: Архангельская область, г. Архангельск, ул. Привокзальная, д. 19

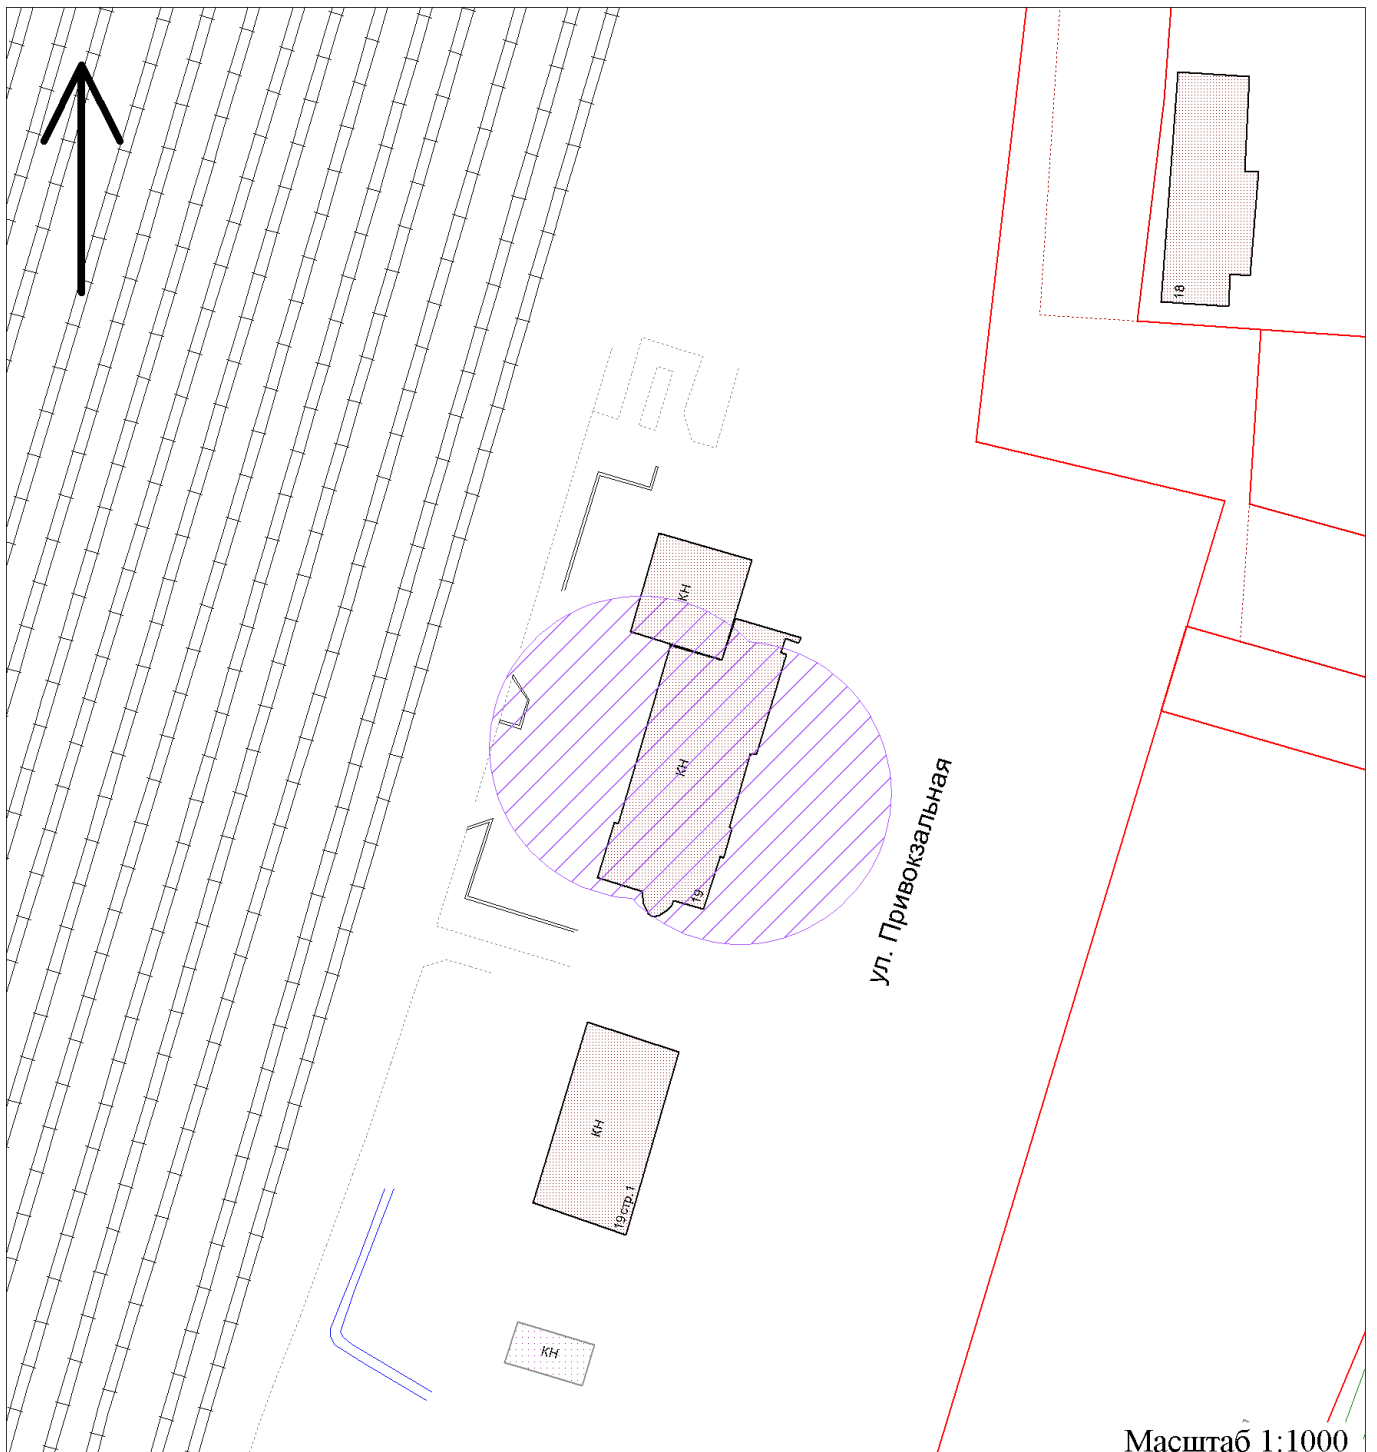

Условные обозначения:

- границы земельного участка;
-  - границы прилегающих территорий, в пределах которых не допускается розничная продажа алкогольной продукции.


УТВЕРЖДЕНА

постановлением мэрии
города Архангельска

от _____ № _____



Схема № 5
границ прилегающей территории
морского-речного вокзала

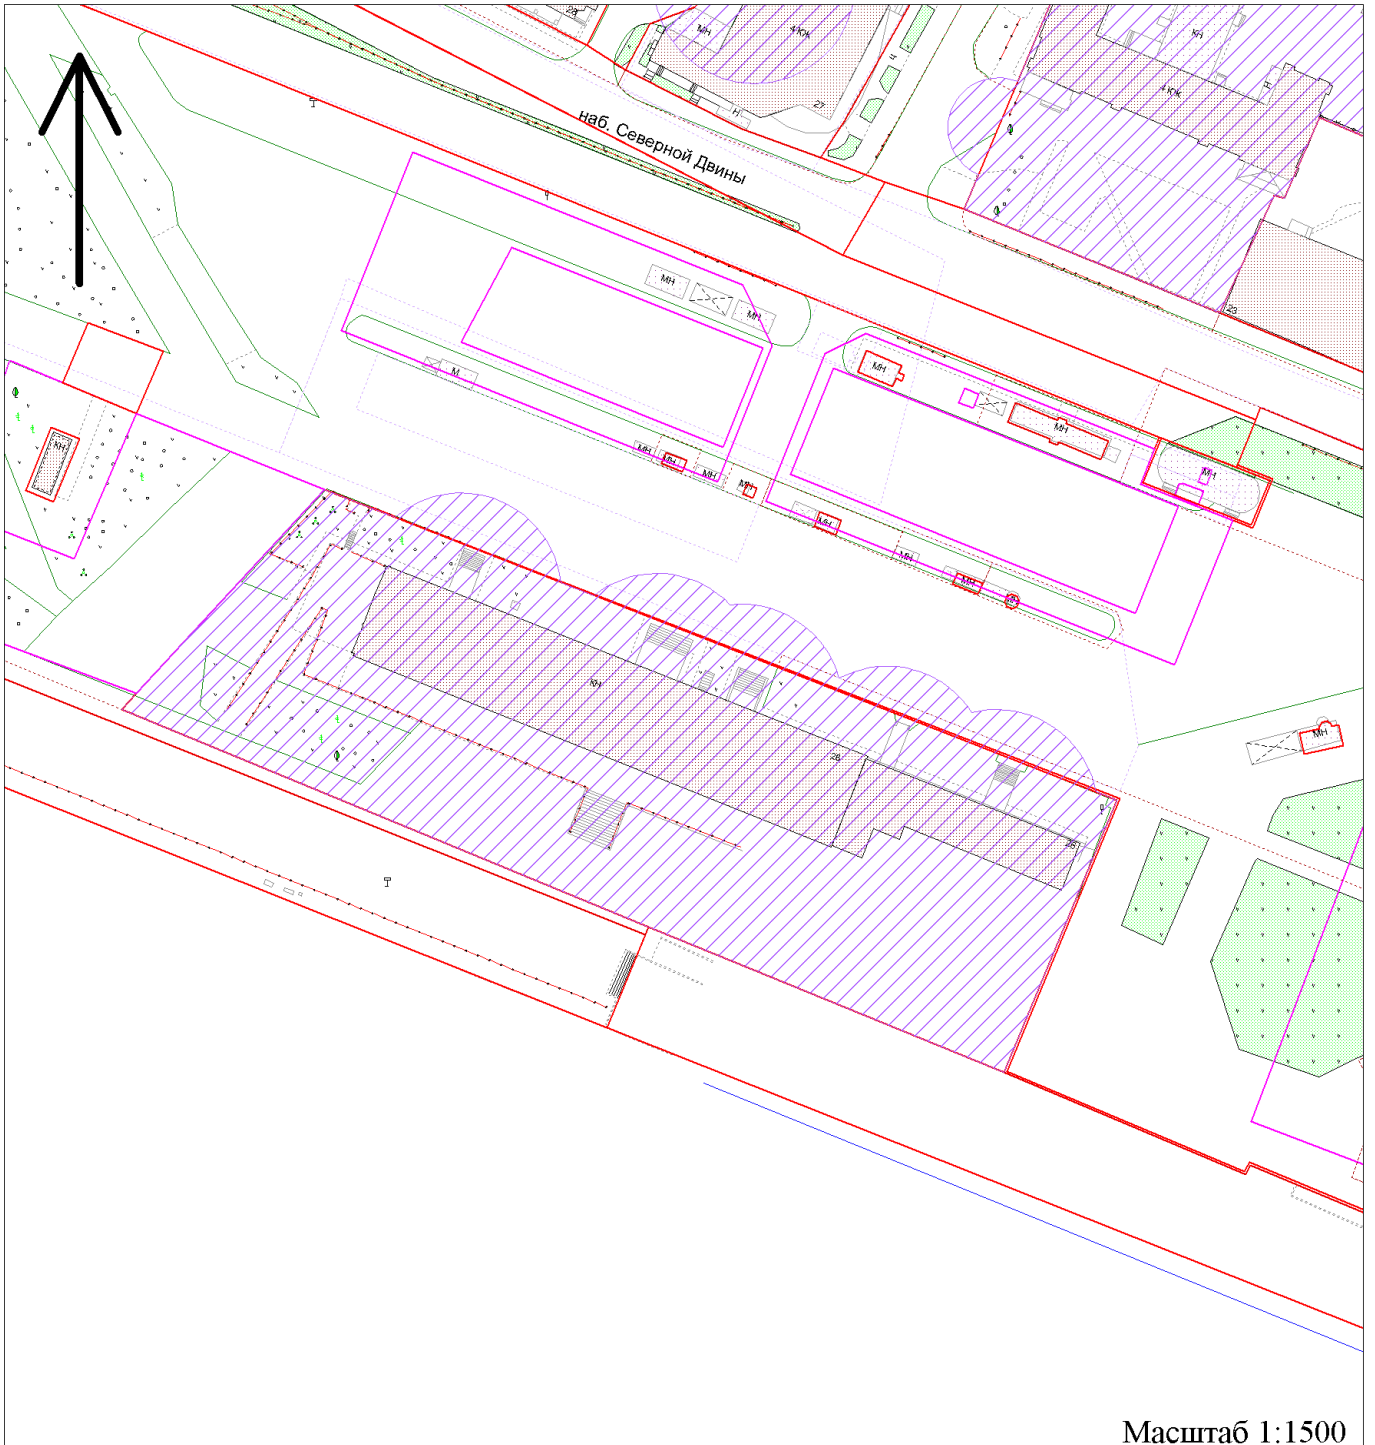Местоположение объекта: Архангельская область, г. Архангельск, наб. Северной Двины, д. 26



Масштаб 1:1500

Условные обозначения:

-  - границы земельного участка;
-  - границы прилегающих территорий, в пределах которых не допускается розничная продажа алкогольной продукции.


УТВЕРЖДЕНА

постановлением мэрии
города Архангельска



от _____ № _____

Схема № 6
границ прилегающей территории
речного пригородного вокзала,
районного пассажирского отделения

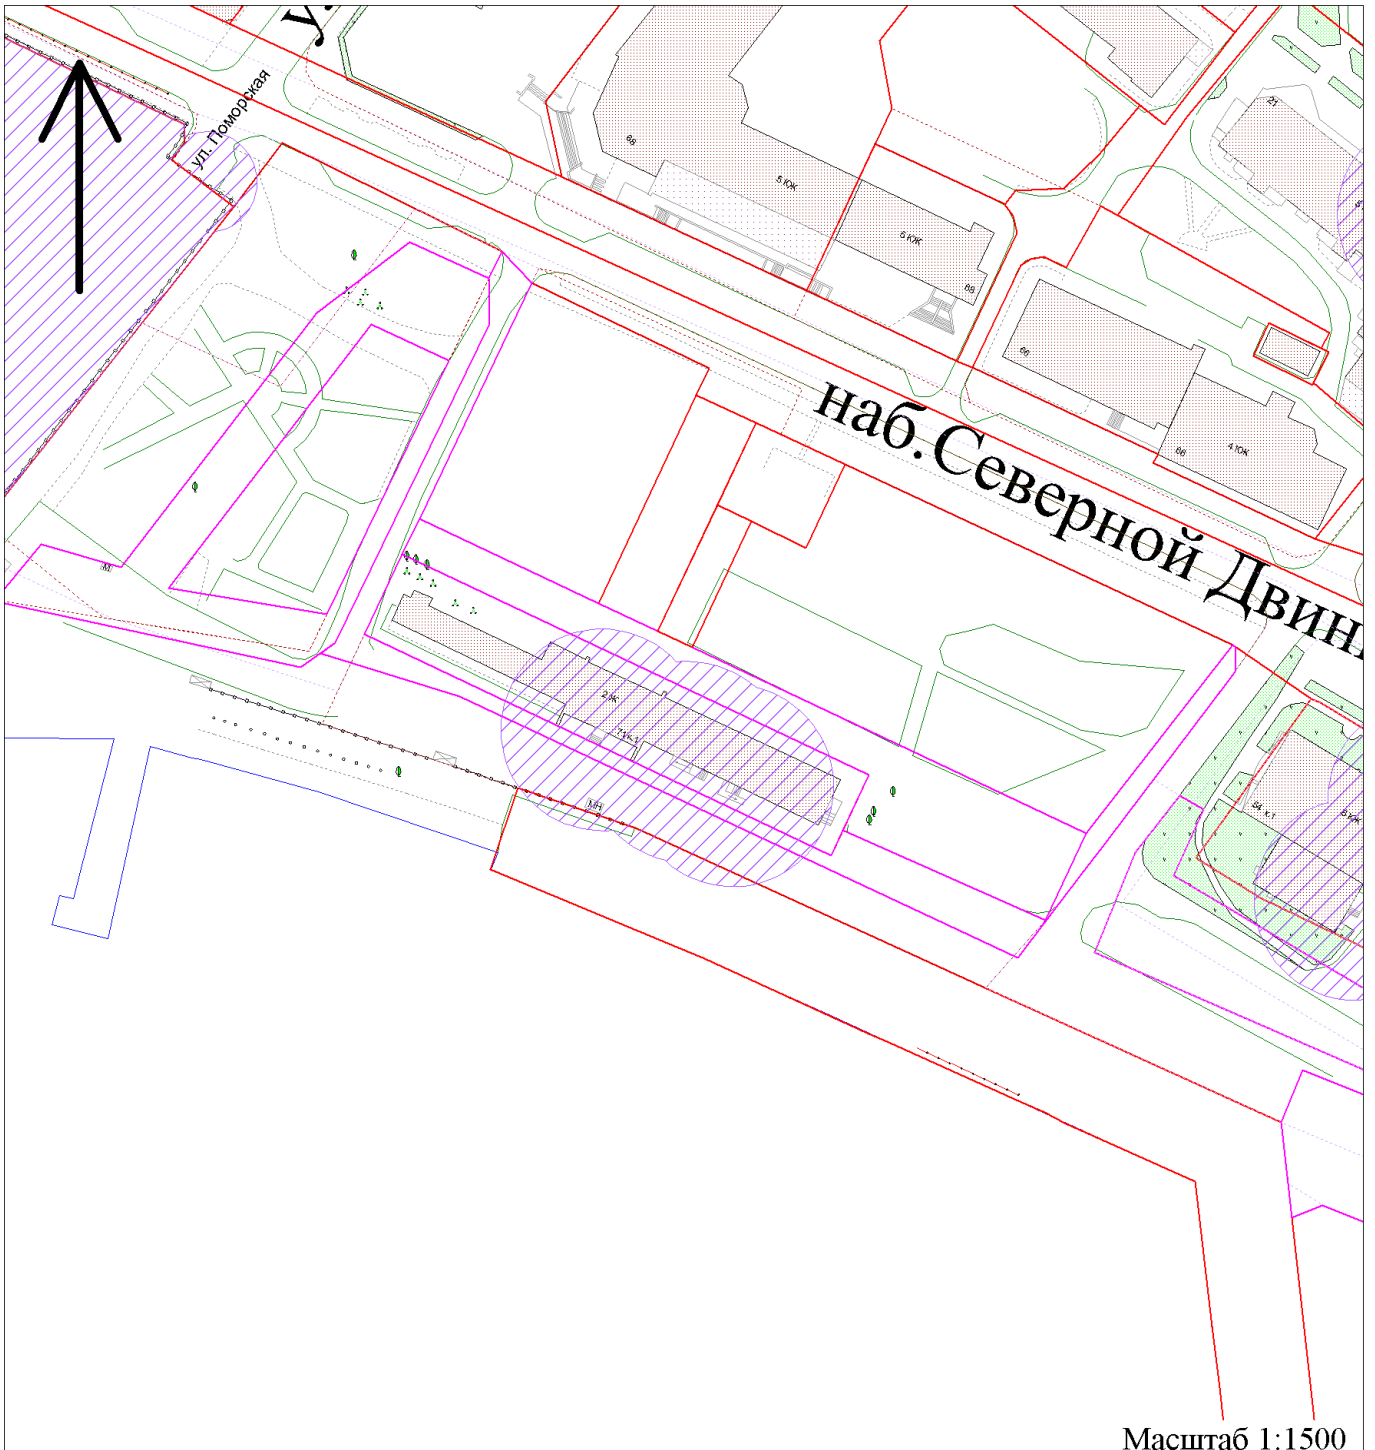Местоположение объекта: Архангельская область, г. Архангельск, наб. Северной Двины, д. 71, корп. 1



Условные обозначения:

-  - границы земельного участка;
-  - границы прилегающих территорий, в пределах которых не допускается розничная продажа алкогольной продукции.