

**УТВЕРЖДЕНА**

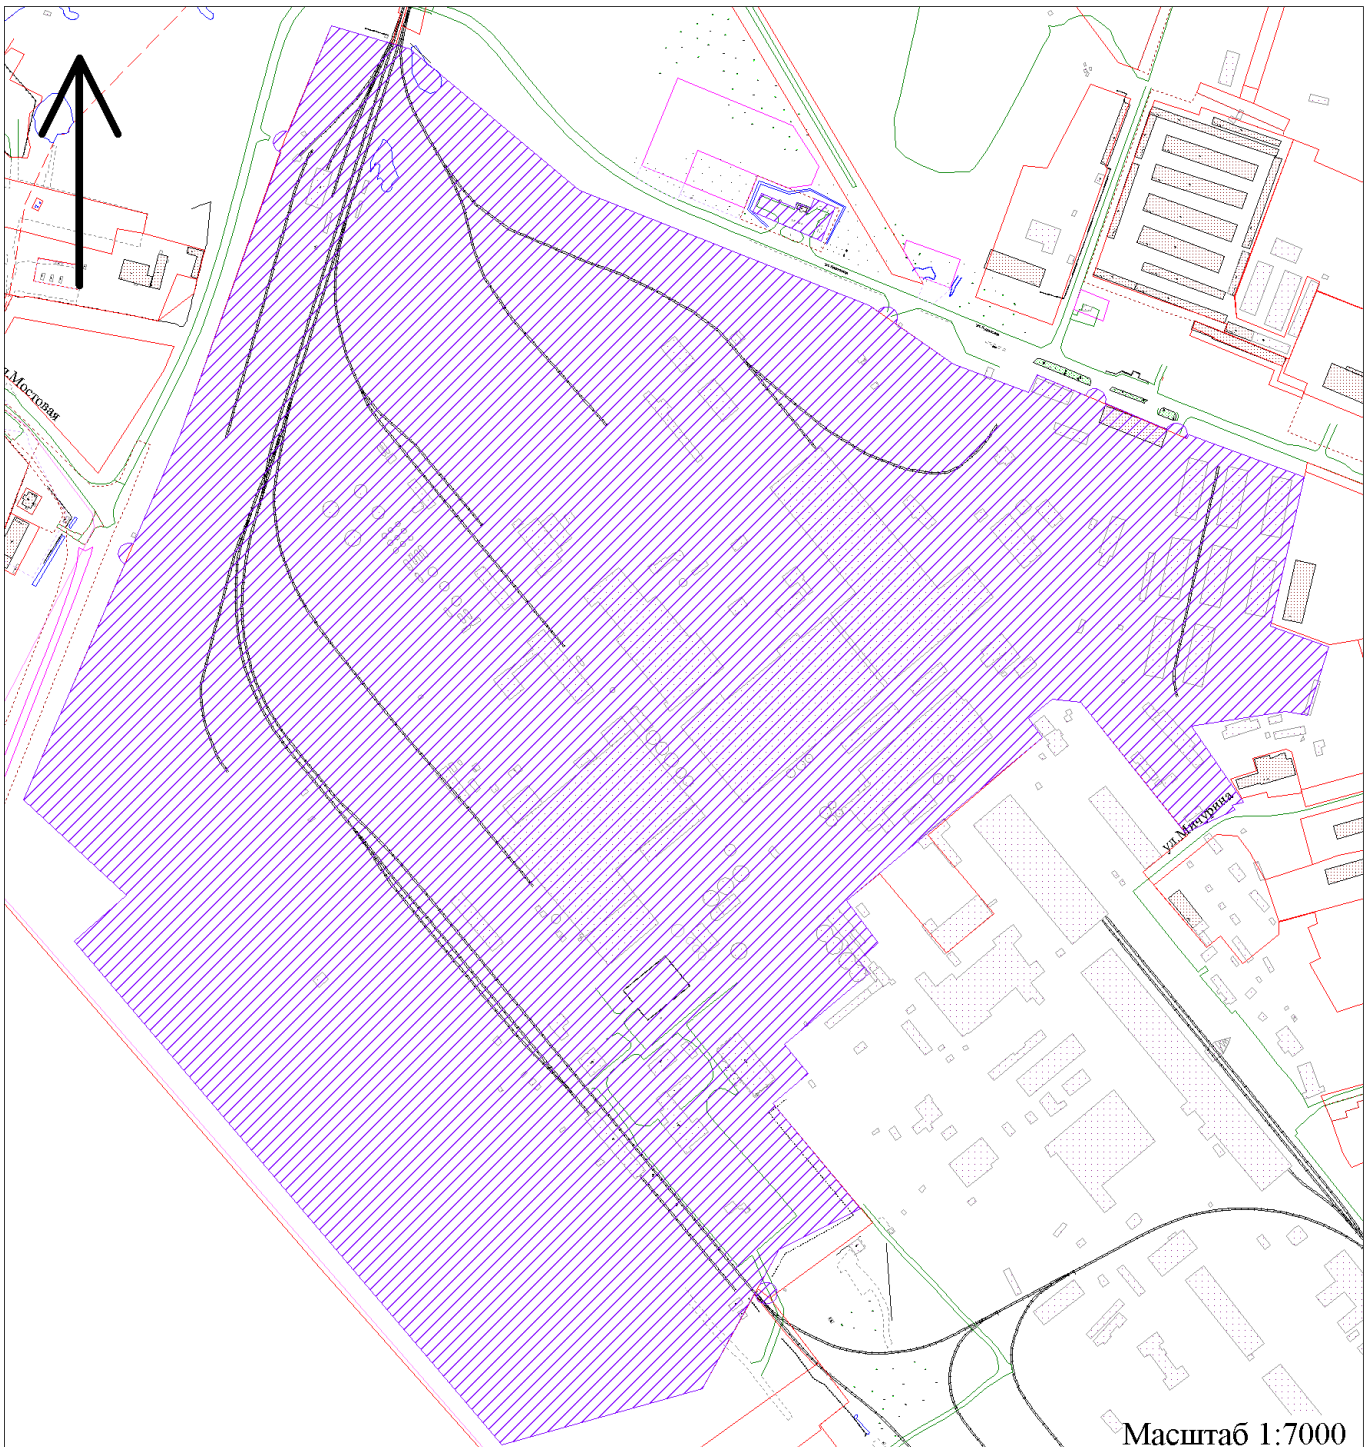
постановлением мэрии  
города Архангельска

от \_\_\_\_\_ № \_\_\_\_\_



**Схема № 1**

**границ площадки главного корпуса ТЭЦ-2, производственных площадок цеха  
биологической очистки промышленных стоков, лесохимического цеха**

Местоположение объекта: Архангельская область, г. Архангельск, ул. Кировская, д. 4



**Условные обозначения:**

-  - границы земельного участка;
-  - границы прилегающих территорий, в пределах которых не допускается розничная продажа алкогольной продукции.

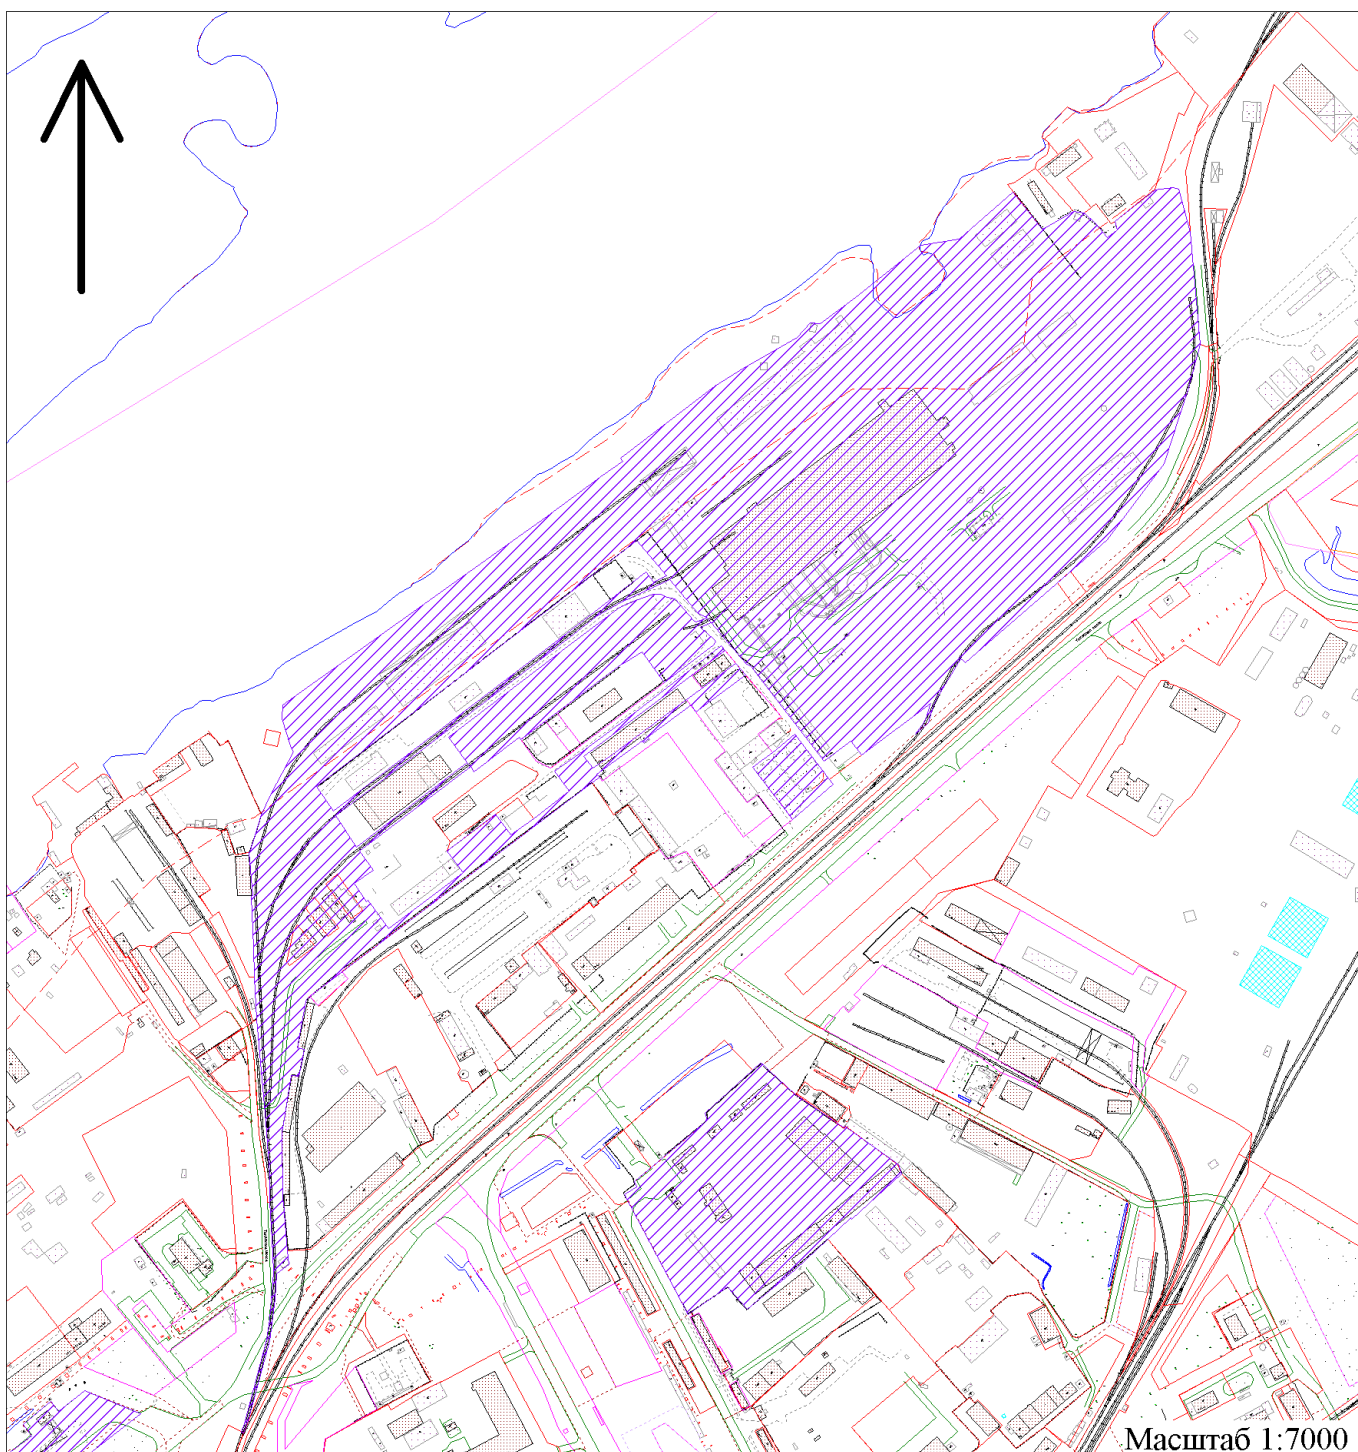
**УТВЕРЖДЕНА**

постановлением мэрии  
города Архангельска



от \_\_\_\_\_ № \_\_\_\_\_

**Схема № 2**  
**границ прилегающей территории топливного хозяйства Архангельской ТЭЦ,**  
**площадки подсобного хозяйства Архангельской ТЭЦ**

Местоположение объекта: Архангельская область, г. Архангельск, Талажское шоссе, д. 19



**Условные обозначения:**

-  - границы земельного участка;
-  - границы прилегающих территорий, в пределах которых не допускается розничная продажа алкогольной продукции.