


ПРИЛОЖЕНИЕ  
к схеме размещения нестационарных  
торговых объектов на территории  
муниципального образования  
"Город Архангельск"

графическая план-схема объекта 1.7.34  
Искакогорский и Цигломенский  
территориальные округа  
г. Архангельска  
улица Речников, 1

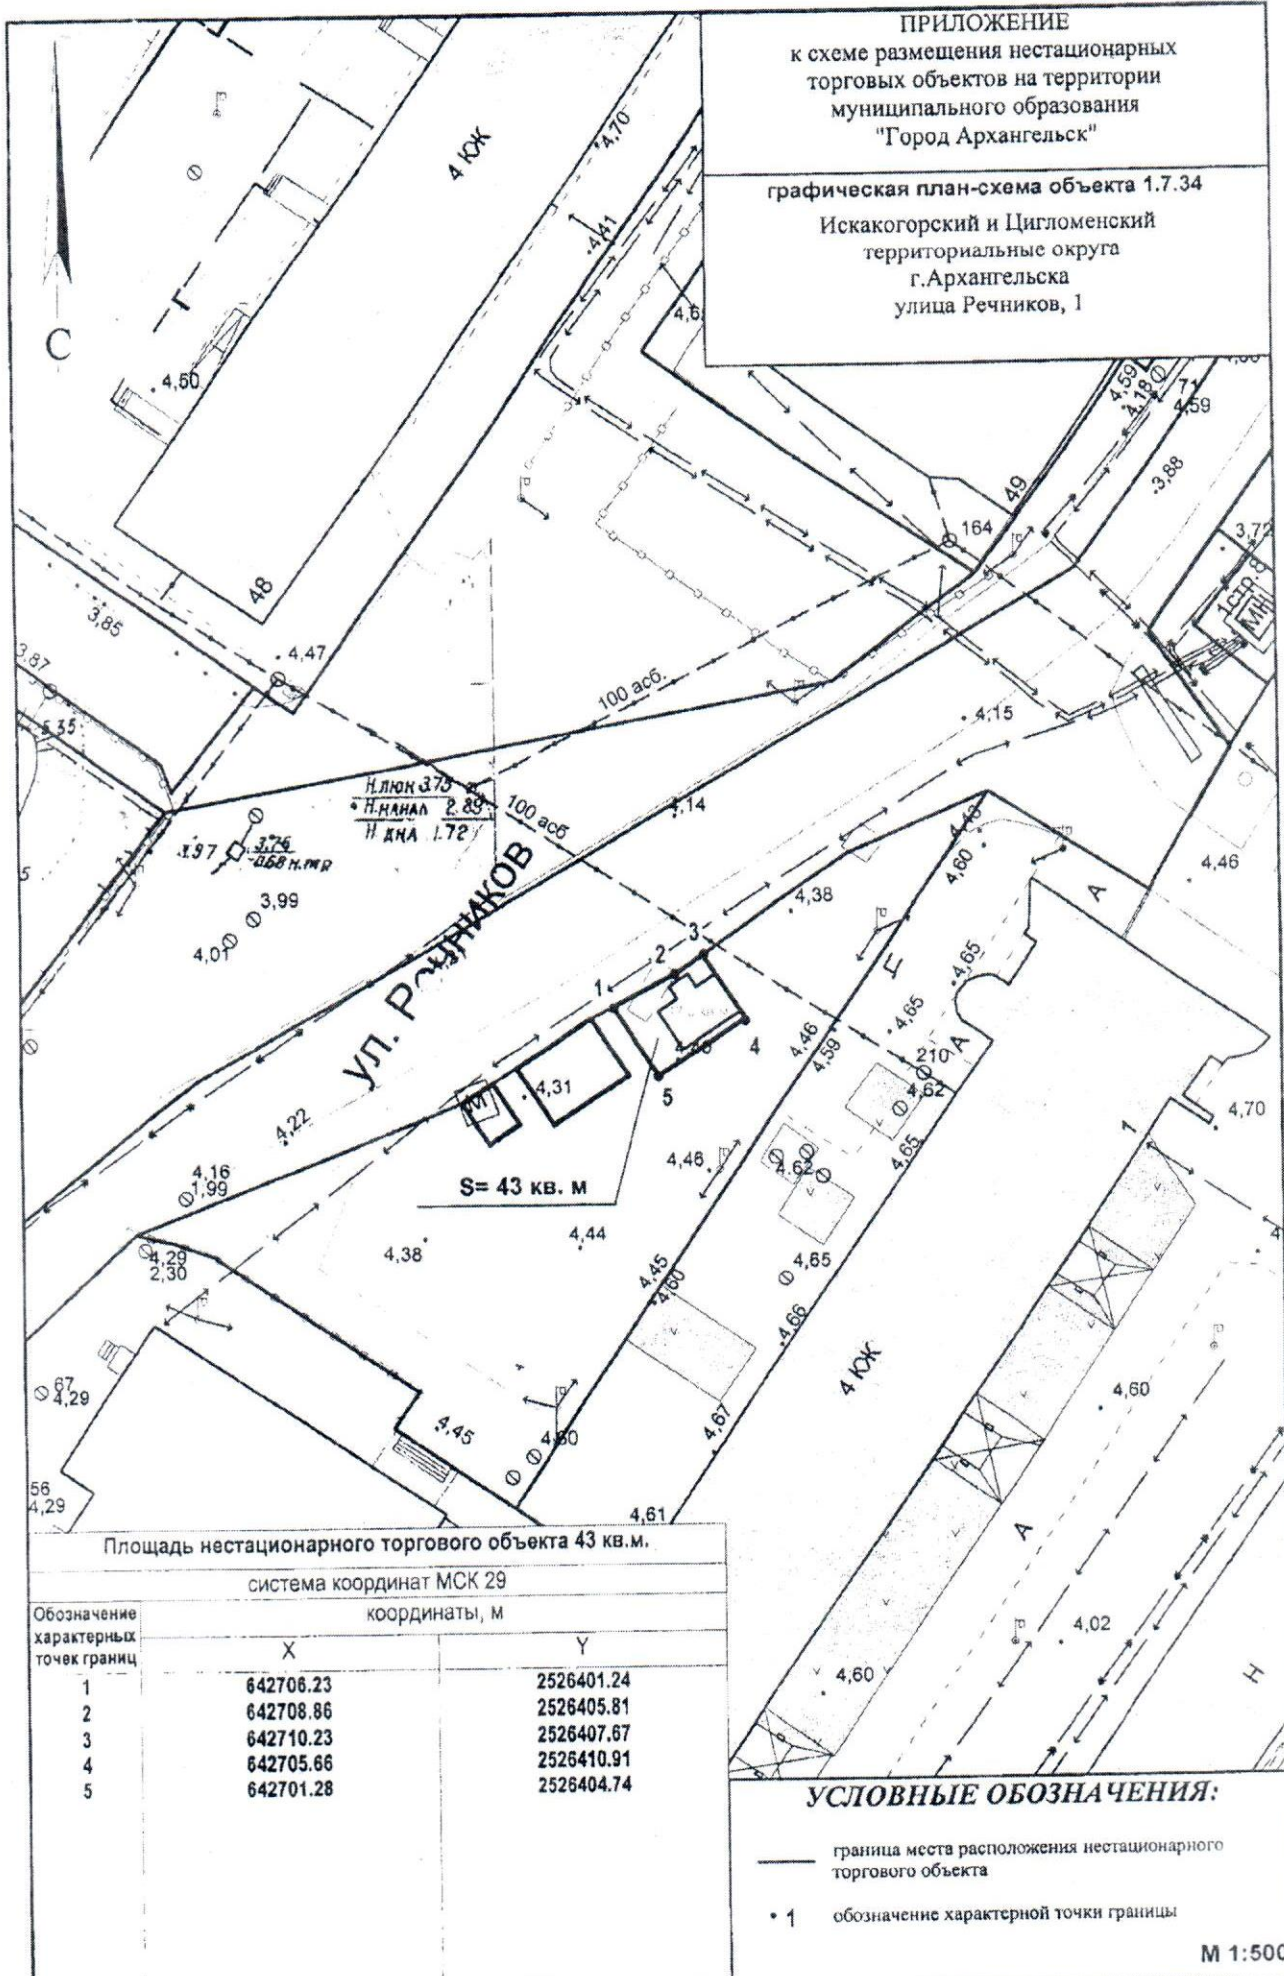

Площадь нестационарного торгового объекта 43 кв. м.

система координат МСК 29

Обозначение характерных точек границ	координаты, м	
	X	Y
1	642706.23	2526401.24
2	642708.86	2526405.81
3	642710.23	2526407.67
4	642705.66	2526410.91
5	642701.28	2526404.74

**УСЛОВНЫЕ ОБОЗНАЧЕНИЯ:**

- граница места расположения нестационарного торгового объекта
- 1 обозначение характерной точки границы