


# КАРТА-СХЕМА ГРАНИЦ ПРИЛЕГАЮЩИХ ТЕРРИТОРИЙ

нежилого здания расположенного по адресу:  
Российская Федерация, Архангельская область,  
муниципальное образование "Город Архангельск",  
город Архангельск, улица Победы, дом 112, корпус 1  
строение 1 (кадастровый номер объекта капитального  
строительства 29:22:011309:48)

**УТВЕРЖДЕНА**

Постановлением Администрации  
муниципального образования "Город Архангельск"

от "03" "04" 2020 г. № 630

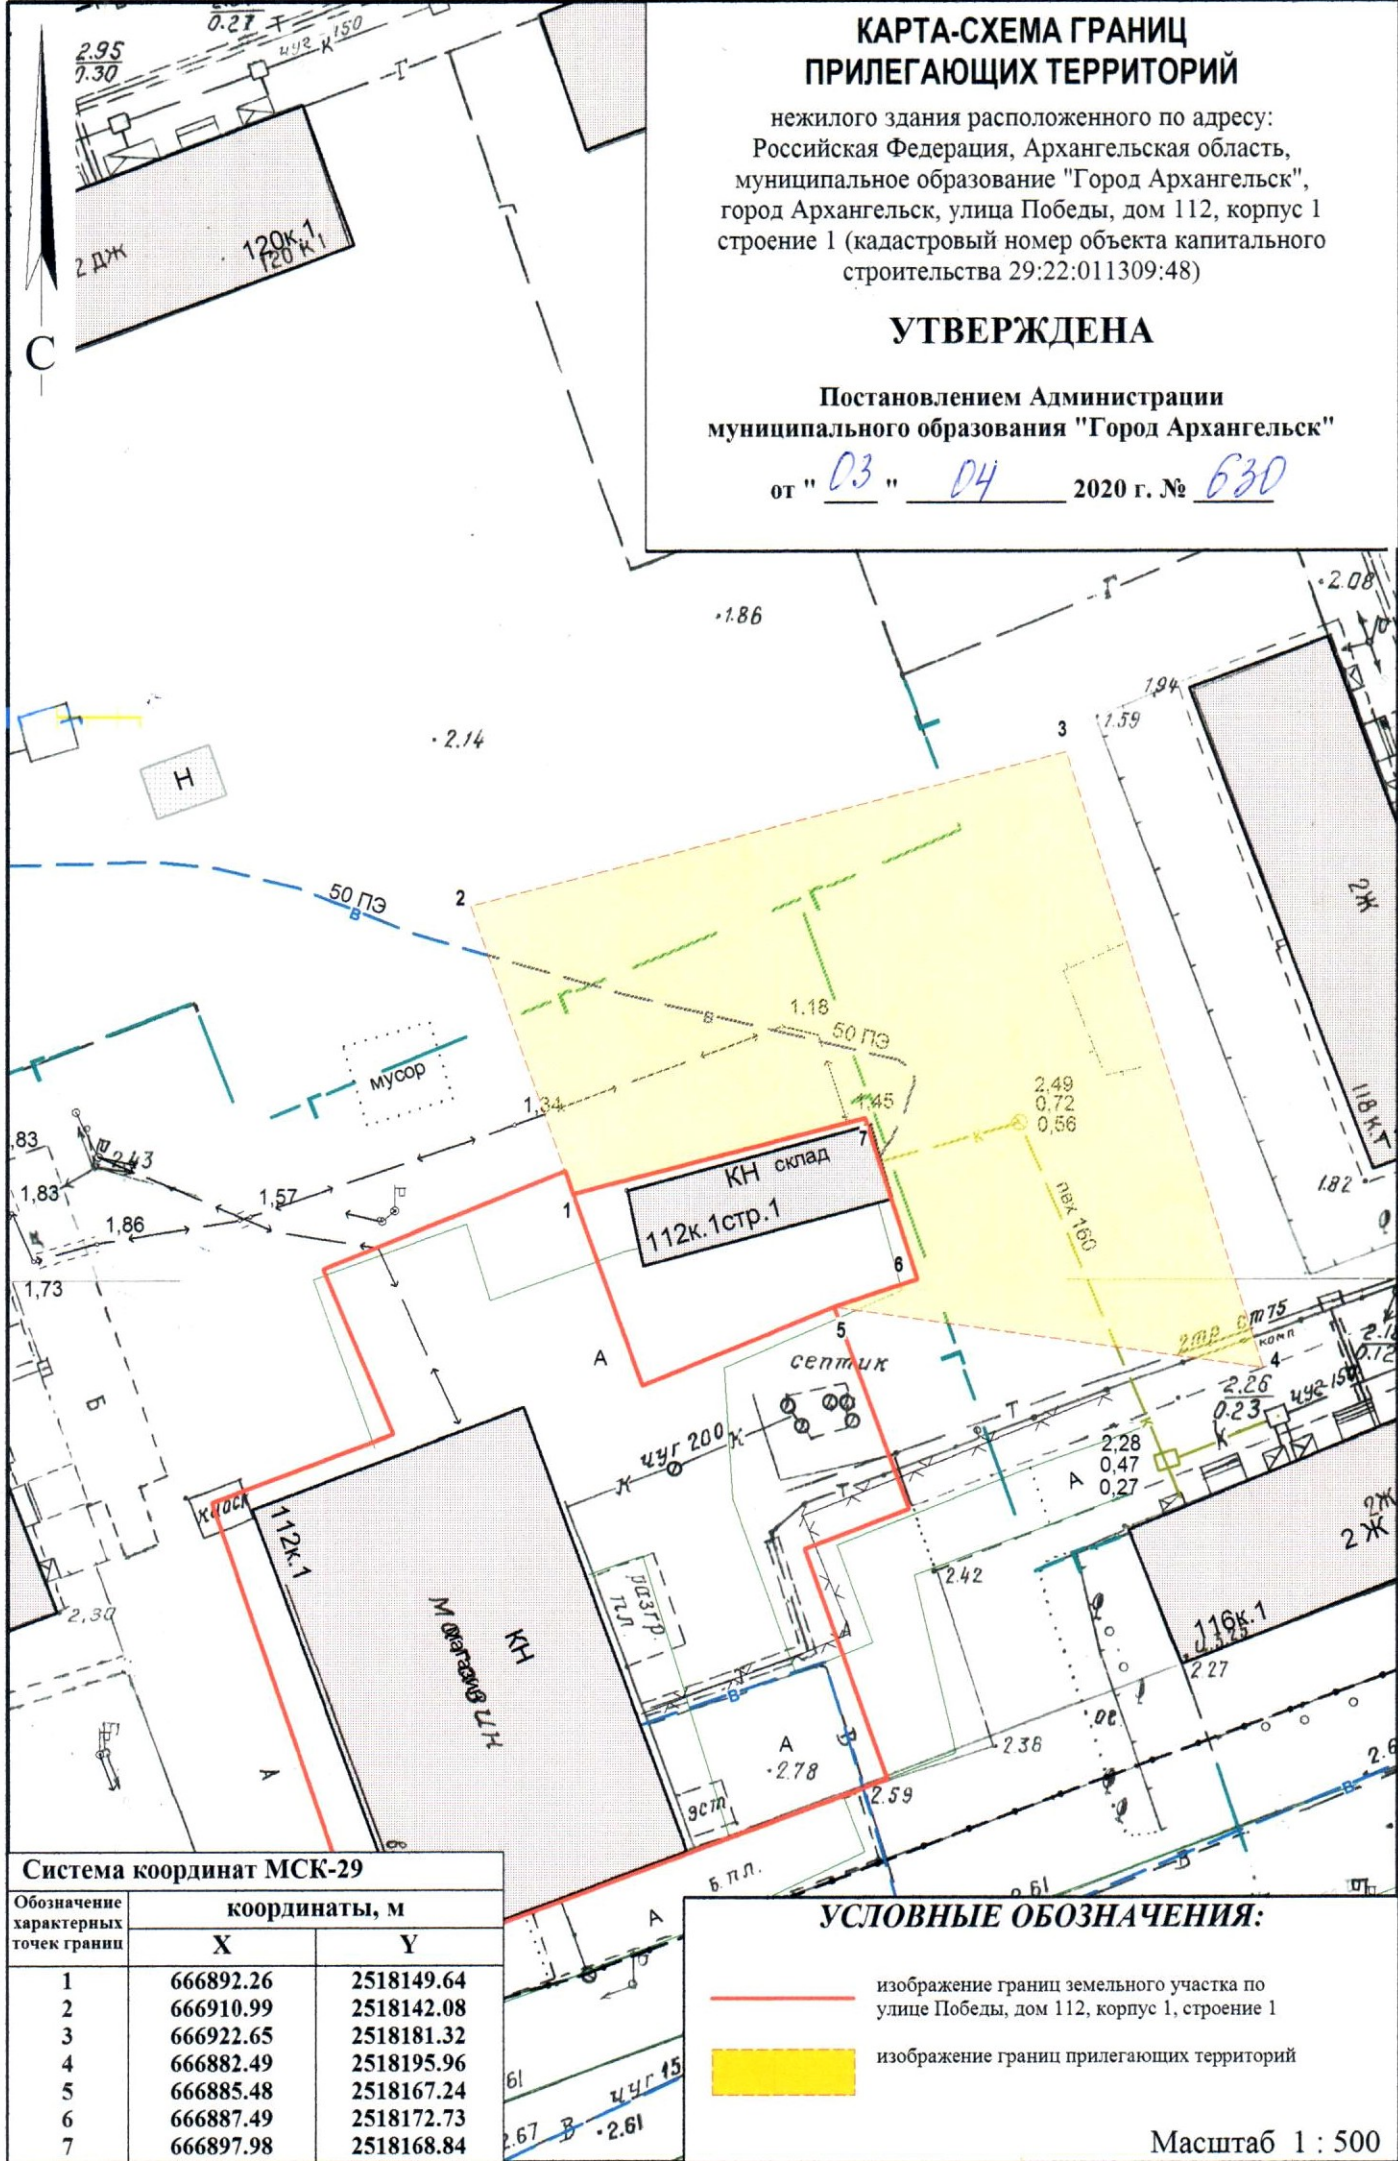

### Система координат МСК-29

Обозначение характерных точек границ	координаты, м	
	X	Y
1	666892.26	2518149.64
2	666910.99	2518142.08
3	666922.65	2518181.32
4	666882.49	2518195.96
5	666885.48	2518167.24
6	666887.49	2518172.73
7	666897.98	2518168.84

### УСЛОВНЫЕ ОБОЗНАЧЕНИЯ:

- изображение границ земельного участка по улице Победы, дом 112, корпус 1, строение 1
- изображение границ прилегающих территорий

Масштаб 1 : 500