

СХЕМА РАСПОЛОЖЕНИЯ ЗЕМЕЛЬНОГО УЧАСТКА НА КАДАСТРОВОМ ПЛАНЕ ТЕРРИТОРИИ

**в кадастровых кварталах 29:22:022546 и
29:22:022545**

в Соломбальском территориальном округе
г. Архангельска
по ул. Краснофлотской
(категория земель - земли населенных пунктов)

УТВЕРЖДЕНА

**Распоряжением Главы
городского округа "Город Архангельск"**

от 5 октября 2023 года № 5638р

Система координат МСК-29		
Условный номер земельного участка		
Площадь земельного участка 4 365 кв. м		
Обозначение характерных точек границ	координаты, м	
	X	Y
1	655141.38	2518844.32
2	655216.97	2518996.56
3	655231.83	2519026.25
4	655269.48	2519105.65
5	655275.62	2519118.69
6	655284.33	2519133.63
7	655310.63	2519187.72
8	655303.31	2519191.56
9	655289.15	2519163.91
10	655275.72	2519137.88
11	655270.25	2519127.35
12	655255.43	2519098.61
13	655238.94	2519066.47
14	655221.79	2519033.47
15	655179.61	2518950.87
16	655175.24	2518943.90
17	655161.47	2518914.82
18	655155.72	2518902.89
19	655150.41	2518889.66
20	655146.65	2518884.39
21	655143.92	2518878.70
22	655133.69	2518854.17
23	655131.06	2518851.94
24	655130.53	2518850.48

УСЛОВНЫЕ ОБОЗНАЧЕНИЯ:

_____ граница образуемого земельного участка

_____ граница учтенного земельного участка

29:22:022546 номер кадастрового квартала

:9 кадастровый номер земельного участка

Масштаб 1 : 1500

СХЕМА РАСПОЛОЖЕНИЯ ЗЕМЕЛЬНОГО УЧАСТКА
НА КАДАСТРОВом ПЛАНЕ ТЕРРИТОРИИ

в кадастровых кварталах 29:22:023001 и
29:22:023002

в Соломбальском территориальном округе
г. Архангельска
по ул. Адмиралтейской
(категория земель - земли населенных пунктов)

УТВЕРЖДЕНА

Распоряжением Главы
городского округа "Город Архангельск"

от 5 октября 2023 года № 5638р

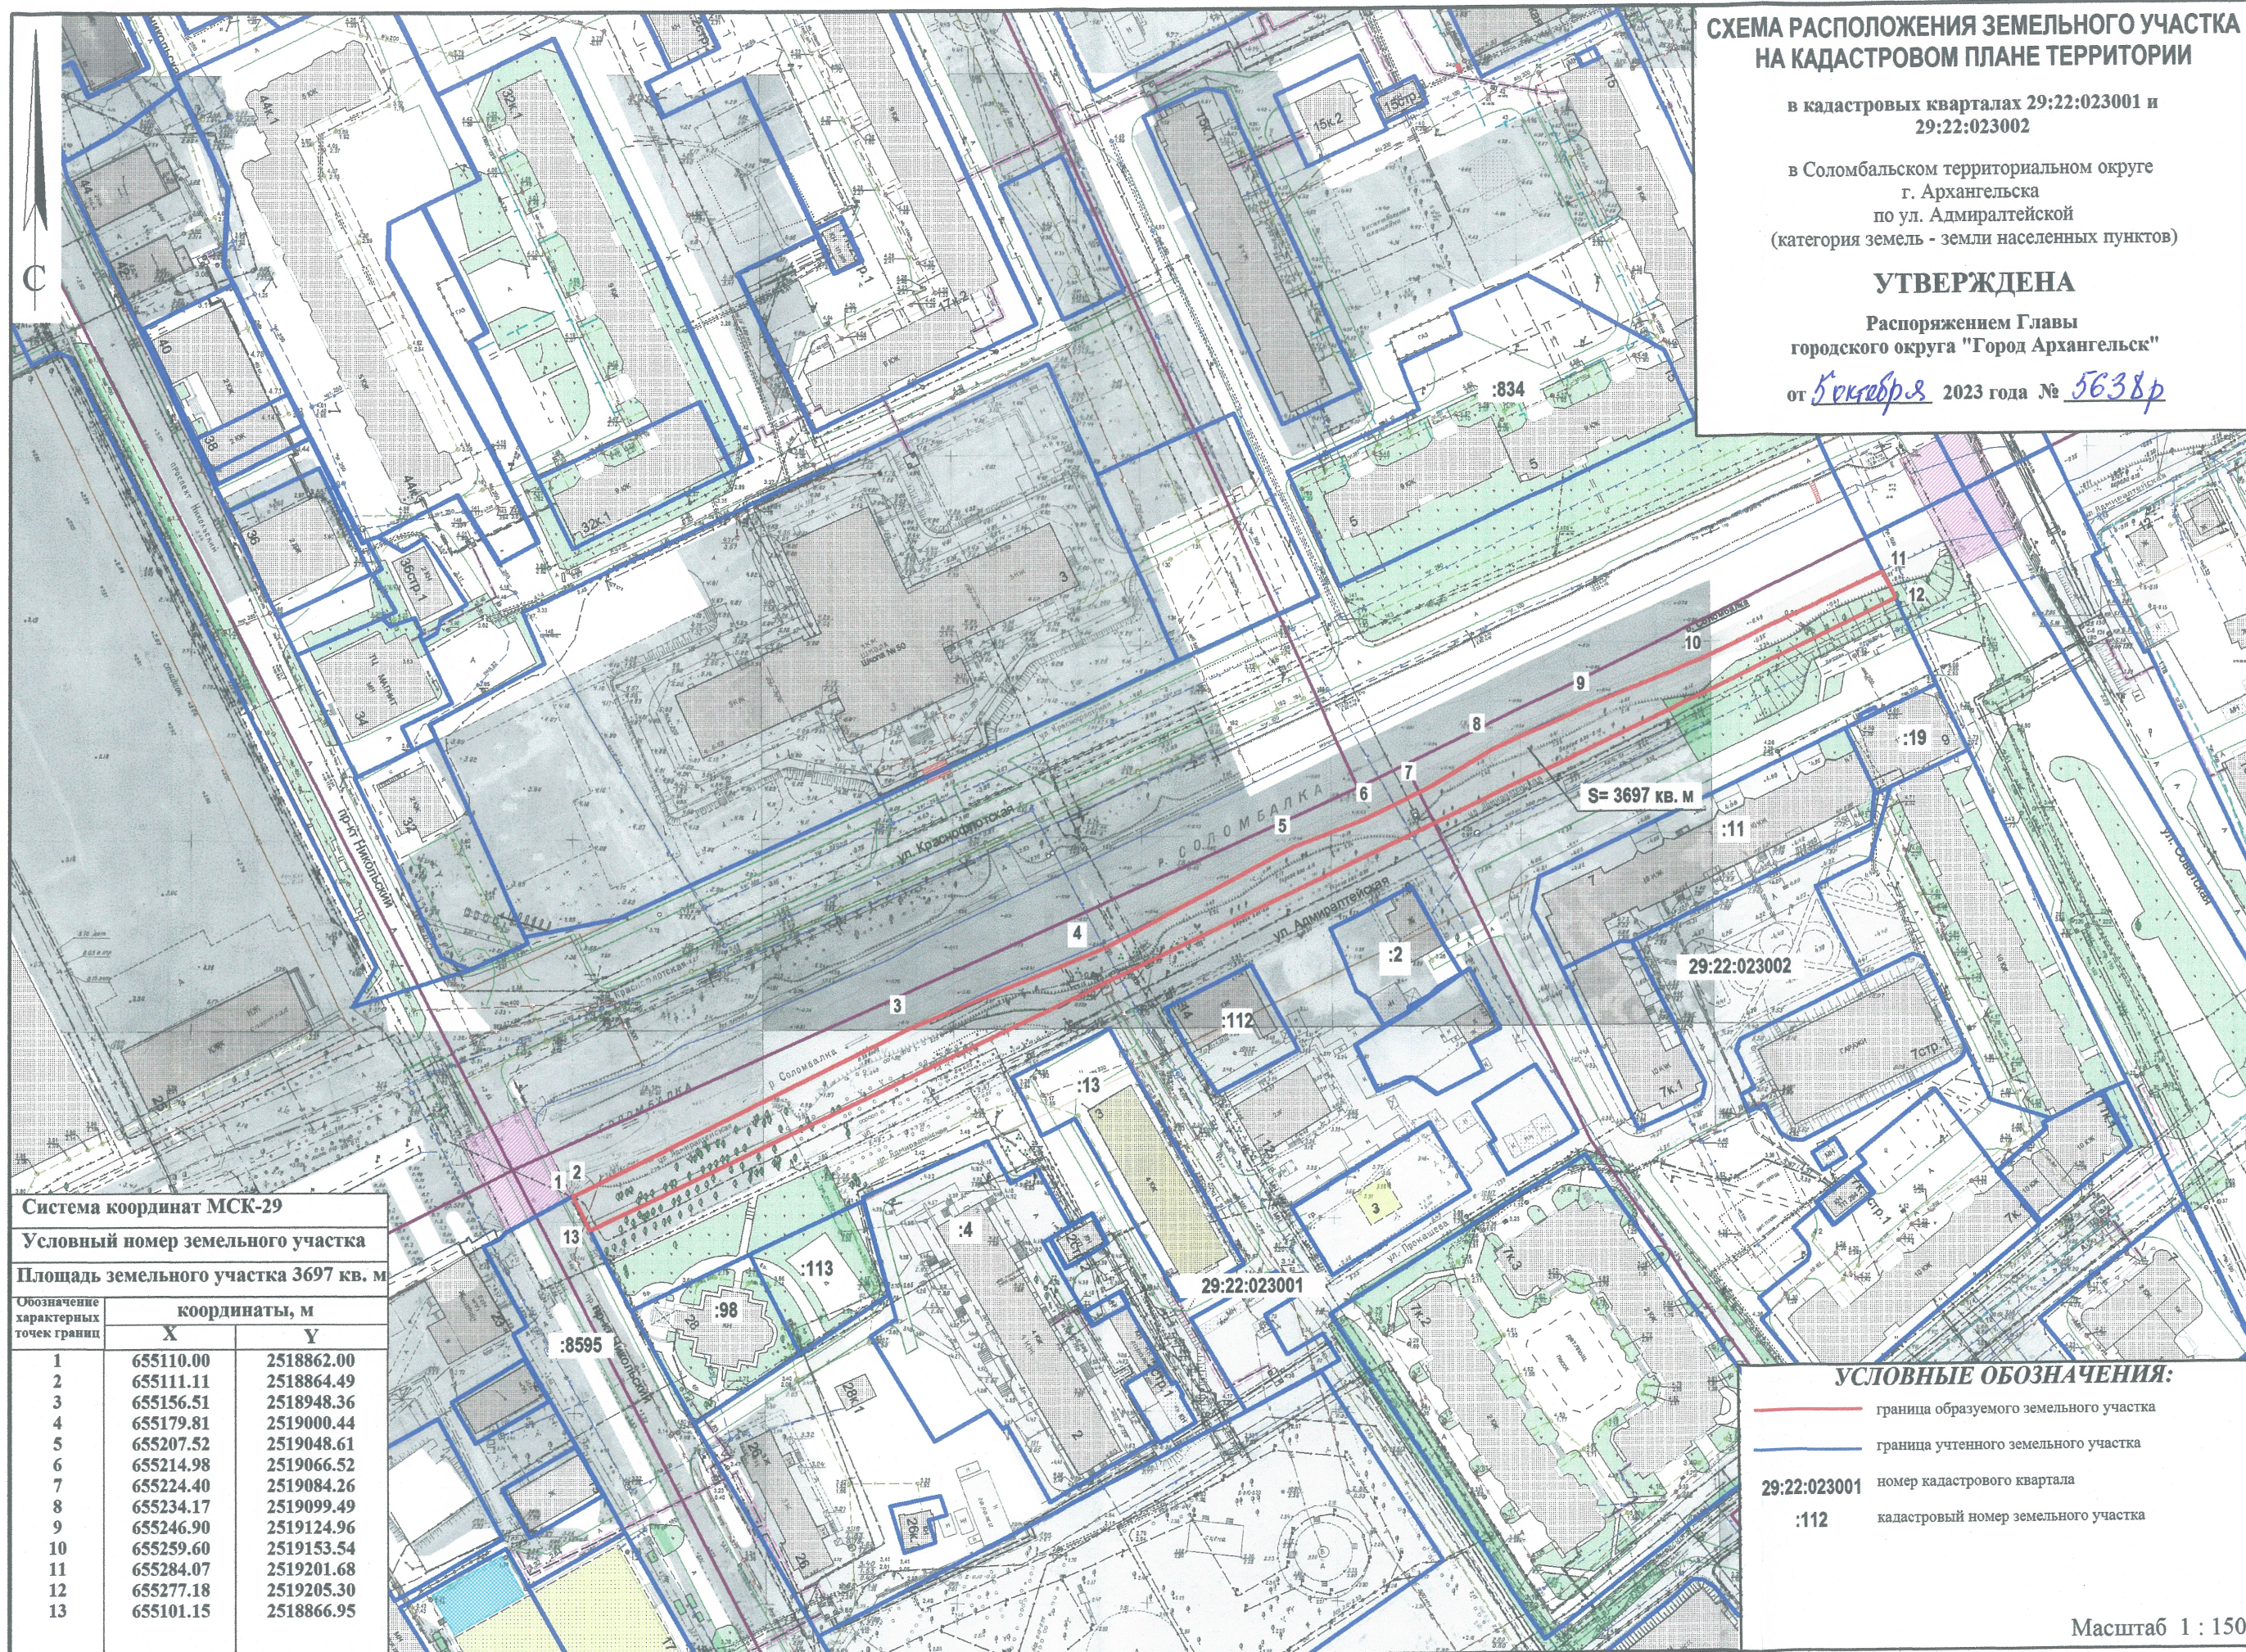


СХЕМА РАСПОЛОЖЕНИЯ ЗЕМЕЛЬНОГО УЧАСТКА
НА КАДАСТРОВом ПЛАНЕ ТЕРРИТОРИИ

в кадастровых кварталах 29:22:023001 и
29:22:023002

в Соломбальском территориальном округе
г. Архангельска
по ул. Адмиралтейской
(категория земель - земли населенных пунктов)

УТВЕРЖДЕНА

Распоряжением Главы
городского округа "Город Архангельск"

от 5 октября 2023 года № 5638р

