


Местоположение земельного участка: Архангельская область, город Архангельск,
ул. Приморская, д. 27
Категория земель: Земли населённых пунктов
Разрешенное использование: для индивидуального жилищного строительства
Общая площадь (кв.м.): 740
Номер кадастрового квартала: 29:22:022216
Территориальная зона: Ж2

Распоряжением Главы
городского округа "Город Архангельск"

от 27 ноября 2025г. № 6013р

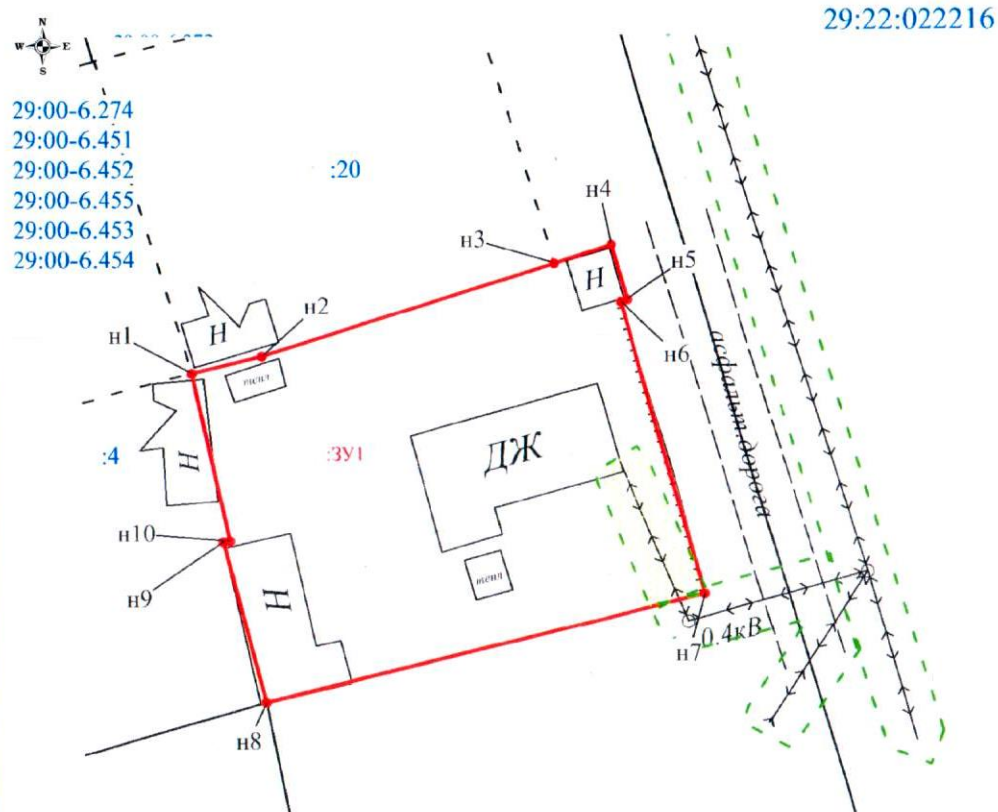

1. Площадь образуемого земельного участка является проектной
2. Указанное значение площади может быть изменено при проведении кадастровых работ не более, чем на десять процентов
3. Площадь охранной зоны для объекта электросетевого хозяйства, граница которого расположена на территории образуемого земельного участка, составляет 42 кв.м

[illegible]

Обозначение характеристик полюса станции	Координаты (Система координат МСК-2011)		Длина сторон
	X	Y	
	Примечание: все координаты введены в Ю км		
n1	636546,10	2316761,36	4,95
n2	636547,27	2316766,67	21,34
n3	636553,61	2316757,05	4,13
n5	636554,91	2316790,97	3,97
n5	636551,10	2316792,10	0,49
n6	636530,94	2316791,64	20,99
n7	636540,75	2316797,37	31,14
n8	636528,33	2316766,82	11,48
n9	636534,13	2316763,90	0,45
n10	636534,49	2316764,35	11,87
n1	636546,10	2316761,36	

Номер регистрации			Масштаб 1:500
Кадастровый инженер	Подпись	Дата	Лист 1
Талых А.С.		13.08.2025	Листов 1