


Основной чертеж проекта планировки

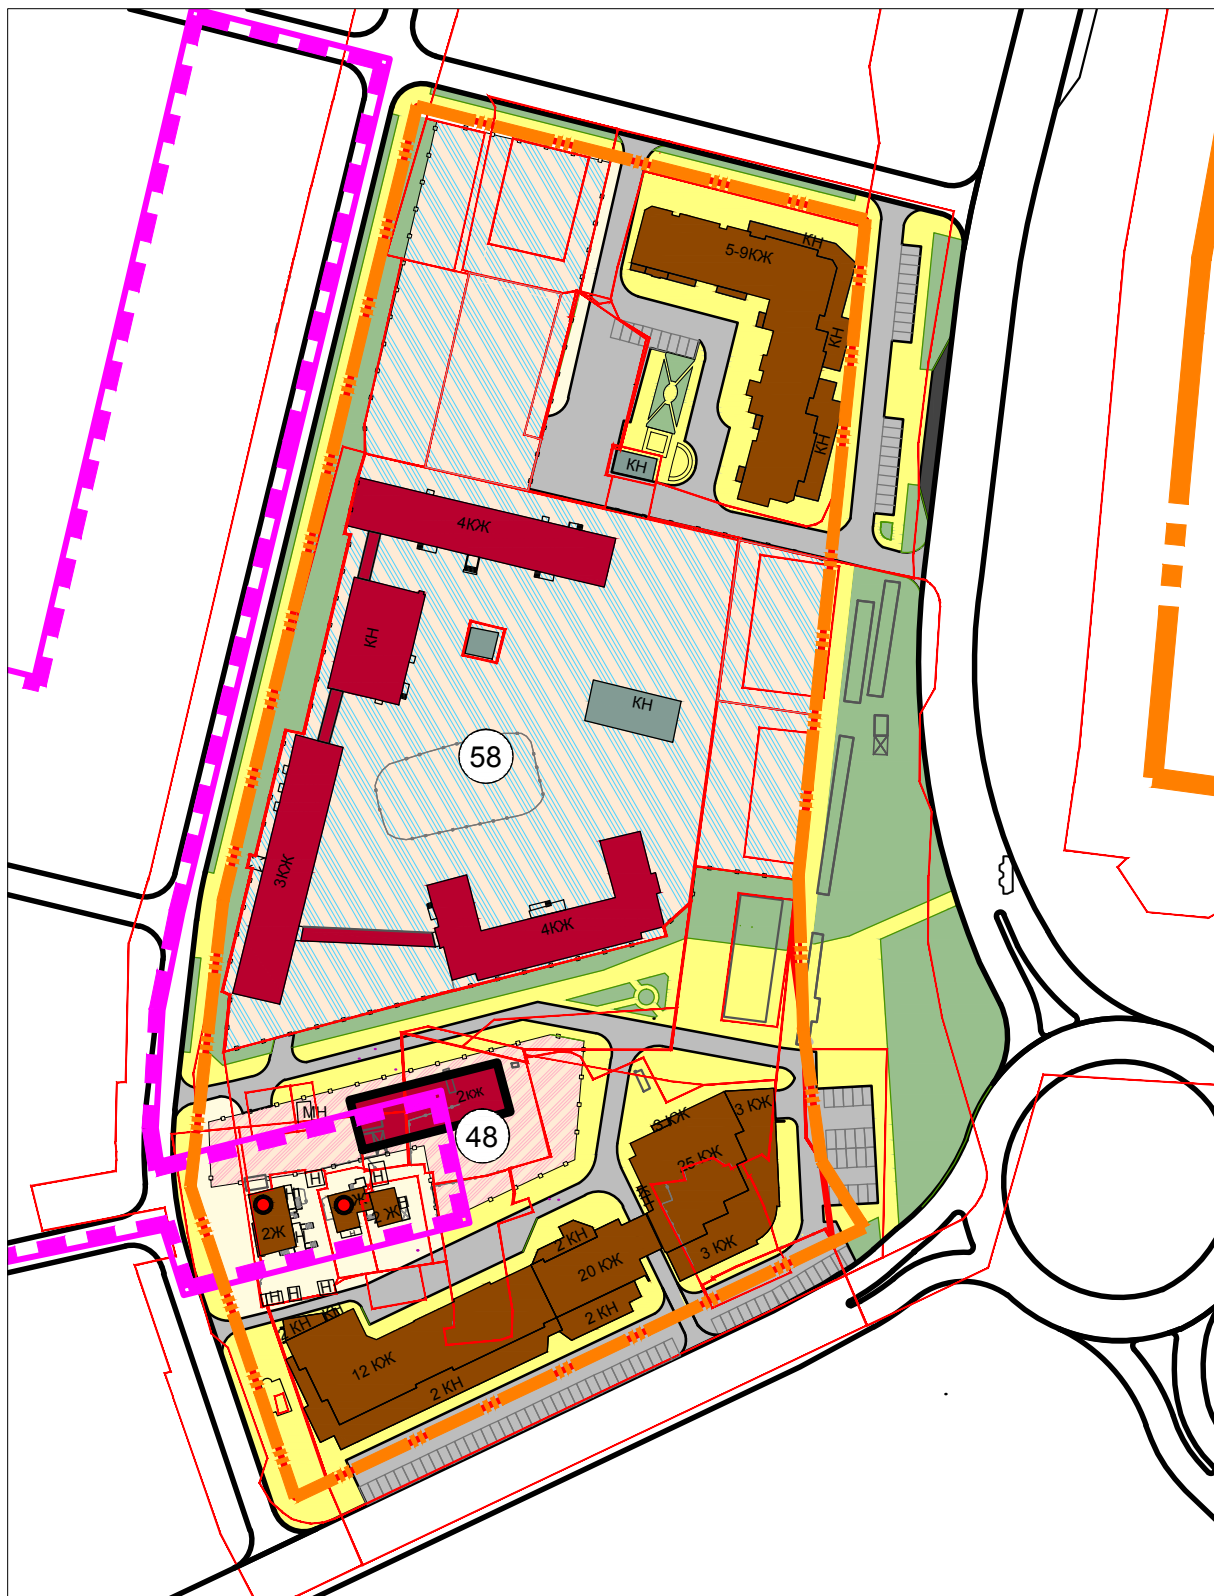

УСЛОВНЫЕ ОБОЗНАЧЕНИЯ

	ГРАНИЦА РАЗРАБОТКИ ПРОЕКТА
	КРАСНЫЕ ЛИНИИ
	ЖИЛАЯ ЗАСТРОЙКА
	ТЕРРИТОРИИ УЧРЕЖДЕНИЙ СОЦИАЛЬНОГО ОБЕСПЕЧЕНИЯ (ДЕТСКИЙ ДОМ)
	ТЕРРИТОРИИ ОБЩЕОБРАЗОВАТЕЛЬНЫХ ШКОЛ, ЛИЦЕЕВ, ГИМНАЗИЙ / ЗОНА ПЛАНИРОВОЧНОГО РАЗМЕЩЕНИЯ ОБРАЗОВАТЕЛЬНОГО УЧРЕЖДЕНИЯ НА ПЕРСПЕКТИВУ
	КОММУНАЛЬНЫЕ, ТРАНСПОРТНЫЕ И ПРОМЫШЛЕННЫЕ ПРЕДПРИЯТИЯ
	ОТВОДЫ

	ОБЪЕКТЫ КУЛЬТУРНОГО НАСЛЕДИЯ (ПАМЯТНИКИ ИСТОРИИ И КУЛЬТУРЫ, ФЕДЕРАЛЬНОГО И РЕГИОНАЛЬНОГО ЗНАЧЕНИЯ, Внесенные в Государственный список объектов культурного наследия (памятники истории и культуры) народов Российской Федерации)
	ГРАНИЦЫ ТЕРРИТОРИЙ ОБЪЕКТОВ - ПРЕДЛАГАЕМЫЕ К ПОСТАНОВКЕ НА ГОСУДАРСТВЕННОМ УРОВНЕ В КАЧЕСТВЕ ОБЪЕКТОВ КУЛЬТУРНОГО НАСЛЕДИЯ - ДОСТУПИМАТЕЛЬНЫХ МЕСТ
	ОБЕСПЕЧЕННЫЕ ТЕРРИТОРИИ
	ОСНОВНЫЕ ПЕШЕХОДНЫЕ СВЯЗИ, ПЛОЩАДИ, ОВЕРНЫ, БУЛЬВАРЫ
	ВНУТРИКВАРТАЛЬНЫЕ ПРОЦЕДЫ
	ОСТАНОВКИ ОБЩЕСТВЕННОГО ТРАНСПОРТА
	ЭКСПЛУАЦИОННЫЙ НОМЕР

ЭКСПЛИКАЦИЯ

- 48. ДЕТСКОЕ ДОШКОЛЬНОЕ УЧРЕЖДЕНИЕ
- 58. ГБОУ АО КАДЕТСКОЕ ШКОЛА - ИНТЕРНАТ "АРХАНГЕЛЬСКИЙ КАДЕТСКИЙ КОРПУС ИМЕНИ АДМИРАЛА ФЛОТА СОВЕТСКОГО СОЮЗА Н.Г. КУЗНЕЦОВА"

Проект планировки территории муниципального образования "Город Архангельск" в границах просп. Советских космонавтов, ул. Попова, просп. Обводный канал и ул. Воскресенская площадью 4,5125 га