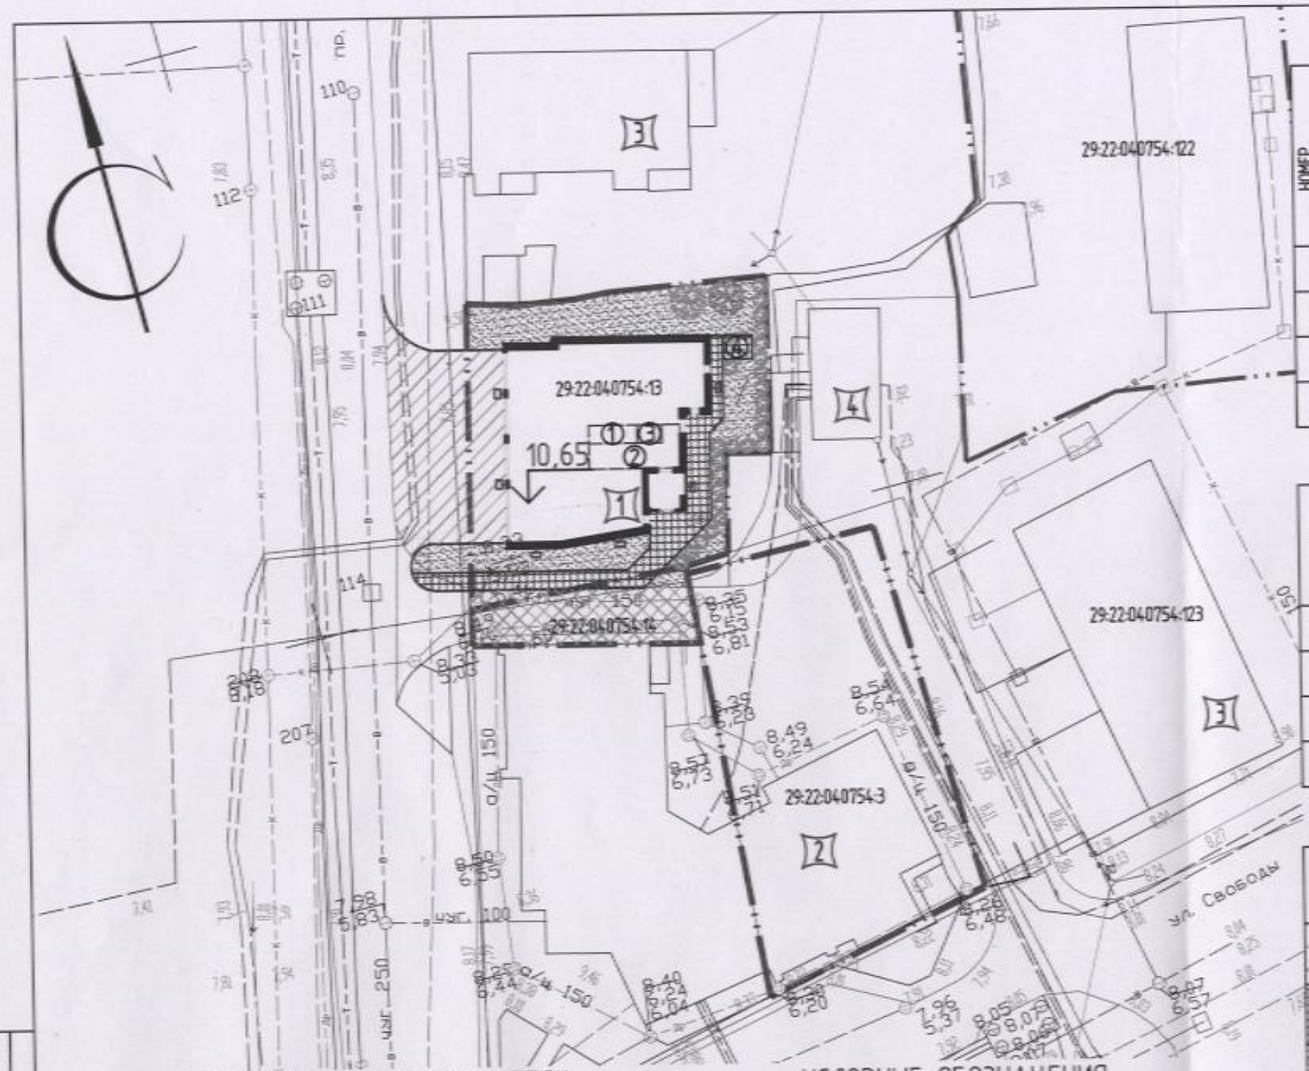

ВЕДОМОСТЬ ЖИЛЫХ И ОБЩЕСТВЕННЫХ ЗДАНИЙ И СООРУЖЕНИЙ

НОМЕР НА ПЛАНЕ	НАИМЕНОВАНИЕ И ОБОЗНАЧЕНИЕ	ЭТАЖНОСТЬ	КОЛИЧЕСТВО			ПЛОЩАДЬ, М2				СТРОИТЕЛЬНЫЙ ОБЪЕМ, М3	
			ЗДАНИЙ	КВАРТИР		ЗАСТРОЙКИ		ОБЩАЯ-ПРИВЕДЕННАЯ ИЛИ РАБОЧАЯ			
				ЗДА-НИЯ	ВСЕГО	ЗДАНИЯ	ВСЕГО	ЗДАНИЯ	ВСЕГО	ЗДАНИЯ	ВСЕГО
1	ЖИЛОЙ ДОМ (ПРОЕКТИР.)	3	1			259.0	259.0				
2	ЖИЛОЙ ДОМ (СУЩЕСТВ.)	5	1								
3	ЖИЛОЙ ДОМ (СУЩЕСТВ.)	1	2								
4	ТРАНСФОРМАТОРНАЯ ПОДСТАНЦИЯ (СУЩЕСТВ.)	1	1								

ВЕДОМОСТЬ ТРОТУАРОВ, ДОРОЖЕК И ПЛОЩАДОК

ПОЗ.	НАИМЕНОВАНИЕ	ТИП	ПЛОЩАДЬ ПОКРЫТИЯ, М2	ПРИМЕЧАНИЕ
1	ДЕТСКАЯ ПЛОЩАДКА (ПРОЕКТИР.)	–	6.0	НА КРОВЛЕ ЗДАНИЯ
2	СПОРТИВНАЯ ПЛОЩАДКА (ПРОЕКТИР.)	–	18.0	НА КРОВЛЕ ЗДАНИЯ
3	ПЛОЩАДКА ДЛЯ ОТДЫХА (ПРОЕКТИР.)	–	3.0	НА КРОВЛЕ ЗДАНИЯ
4	ХОЗЯЙСТВЕННАЯ ПЛОЩАДКА ДЛЯ СУШКИ БЕЛЬЯ (ПРОЕКТИР.)	2	5.0	

ВЕДОМОСТЬ ЭЛЕМЕНТОВ ТВЁРДЫХ ПОКРЫТИЙ

Обозначение	Наименование	Длина, м	Ширина, м	Площадь покрытия, в гр./за гр., м2	Бордюр из б.кам.	
					Тип	Кол. пм.
	Покрытие проездов из бетонной плитки (брусчатка) (тип 1)			47 / 109	БР100.30.15	29
	Покрытие тротуаров, дорожек и площадки из мелкоразмерной бет. тротуарной плитки (тип 2)			69 / 7	БР100.20.8	54
	Существующие твёрдые покрытия проезда и тротуара			85 / –	–	–

ВЕДОМОСТЬ ЭЛЕМЕНТОВ ОЗЕЛЕНЕНИЯ

Поз.	Наименование породы или вида насаждения	Возраст, лет	Кол-во в гр./за гр.	Примечание
1	Газон		184 / 13	м2
2	Кустарник лиственных пород	3	25 / –	саженец, шаг 1.2 м
3	Берёза	5	2 / –	Ком 1.3х1.3х0.6

ТЕХНИКО-ЭКОНОМИЧЕСКИЕ ПОКАЗАТЕЛИ

Общая площадь земельных участков – (558 + 86) = 644 м2

Площадь застройки – 259 м2

Процент застройки – 46.4 %

Площадь благоустройства – 514 м2

в т.ч. – в границе участка – 385 м2

– за границей участка – 129 м2

Площадь твердых покрытий – 317 м2

в т.ч. – в границе участка – 201 м2

– за границей участка – 116 м2

Площадь озеленения – 197 м2

в т.ч. – в границе участка – 184 м2

– за границей участка – 13 м2

Процент озеленения (в т.ч. в границе участка) – 38.3 (28.6) %

УСЛОВНЫЕ ОБОЗНАЧЕНИЯ

- граница земельных участков
- 2 – номер здания, сооружения
- 3 – номер площадки
- покрытие проездов из бетонной плитки (брусчатка) (тип 1)
- покрытие тротуаров, дорожек и площадки из мелкоразмерной бетонной тротуарной плитки (тип 2)
- газон
- берёза
- существующие твёрдые покрытия проезда и тротуара
- кустарник лиственных пород
- проектируемый светильник наружного освещения (накладной)

ПРИМЕЧАНИЯ

1. Кадастровые номера земельных участков: 29:22:040754:13, 29:22:040754:14.
2. Градостроительный план земельного участка: RU29301000-1822.
3. Детская, спортивная площадки и площадка для отдыха устраиваются на кровле проектируемого здания.

Согласовано

Взам. инв. №

Подп. и дата

Инв. № подл.

Изм.	Кол. уч.	Лист	№ док.	Подпись	Дата
1	–	зам.	б/н		06.2023
Разработал		Голиков Е.С.			04.2023
Н.контроль		Мошников А.С.			04.2023
ГИП		Мошников А.С.			04.2023

001-23-ПЗУ

Малоэтажный многоквартирный жилой дом в Октябрьском территориальном округе г. Архангельска по пр. Новгородский

Стадия	Лист	Листов
П	1	

Схема планировочной организации земельного участка М1:500

ООО "ОмегаПроект"