


# КАРТА-СХЕМА ГРАНИЦ ПРИЛЕГАЮЩИХ ТЕРРИТОРИЙ

нежилого здания расположенного по адресу:  
Российская Федерация, Архангельская область,  
муниципальное образование "Город Архангельск",  
город Архангельск, проспект Троицкий, дом 118, строение 1  
(кадастровый номер объекта капитального  
строительства 29:22:040743:48)

**УТВЕРЖДЕНА**

Постановлением Администрации  
муниципального образования "Город Архангельск"

от "25" 02 2019 г. № 357

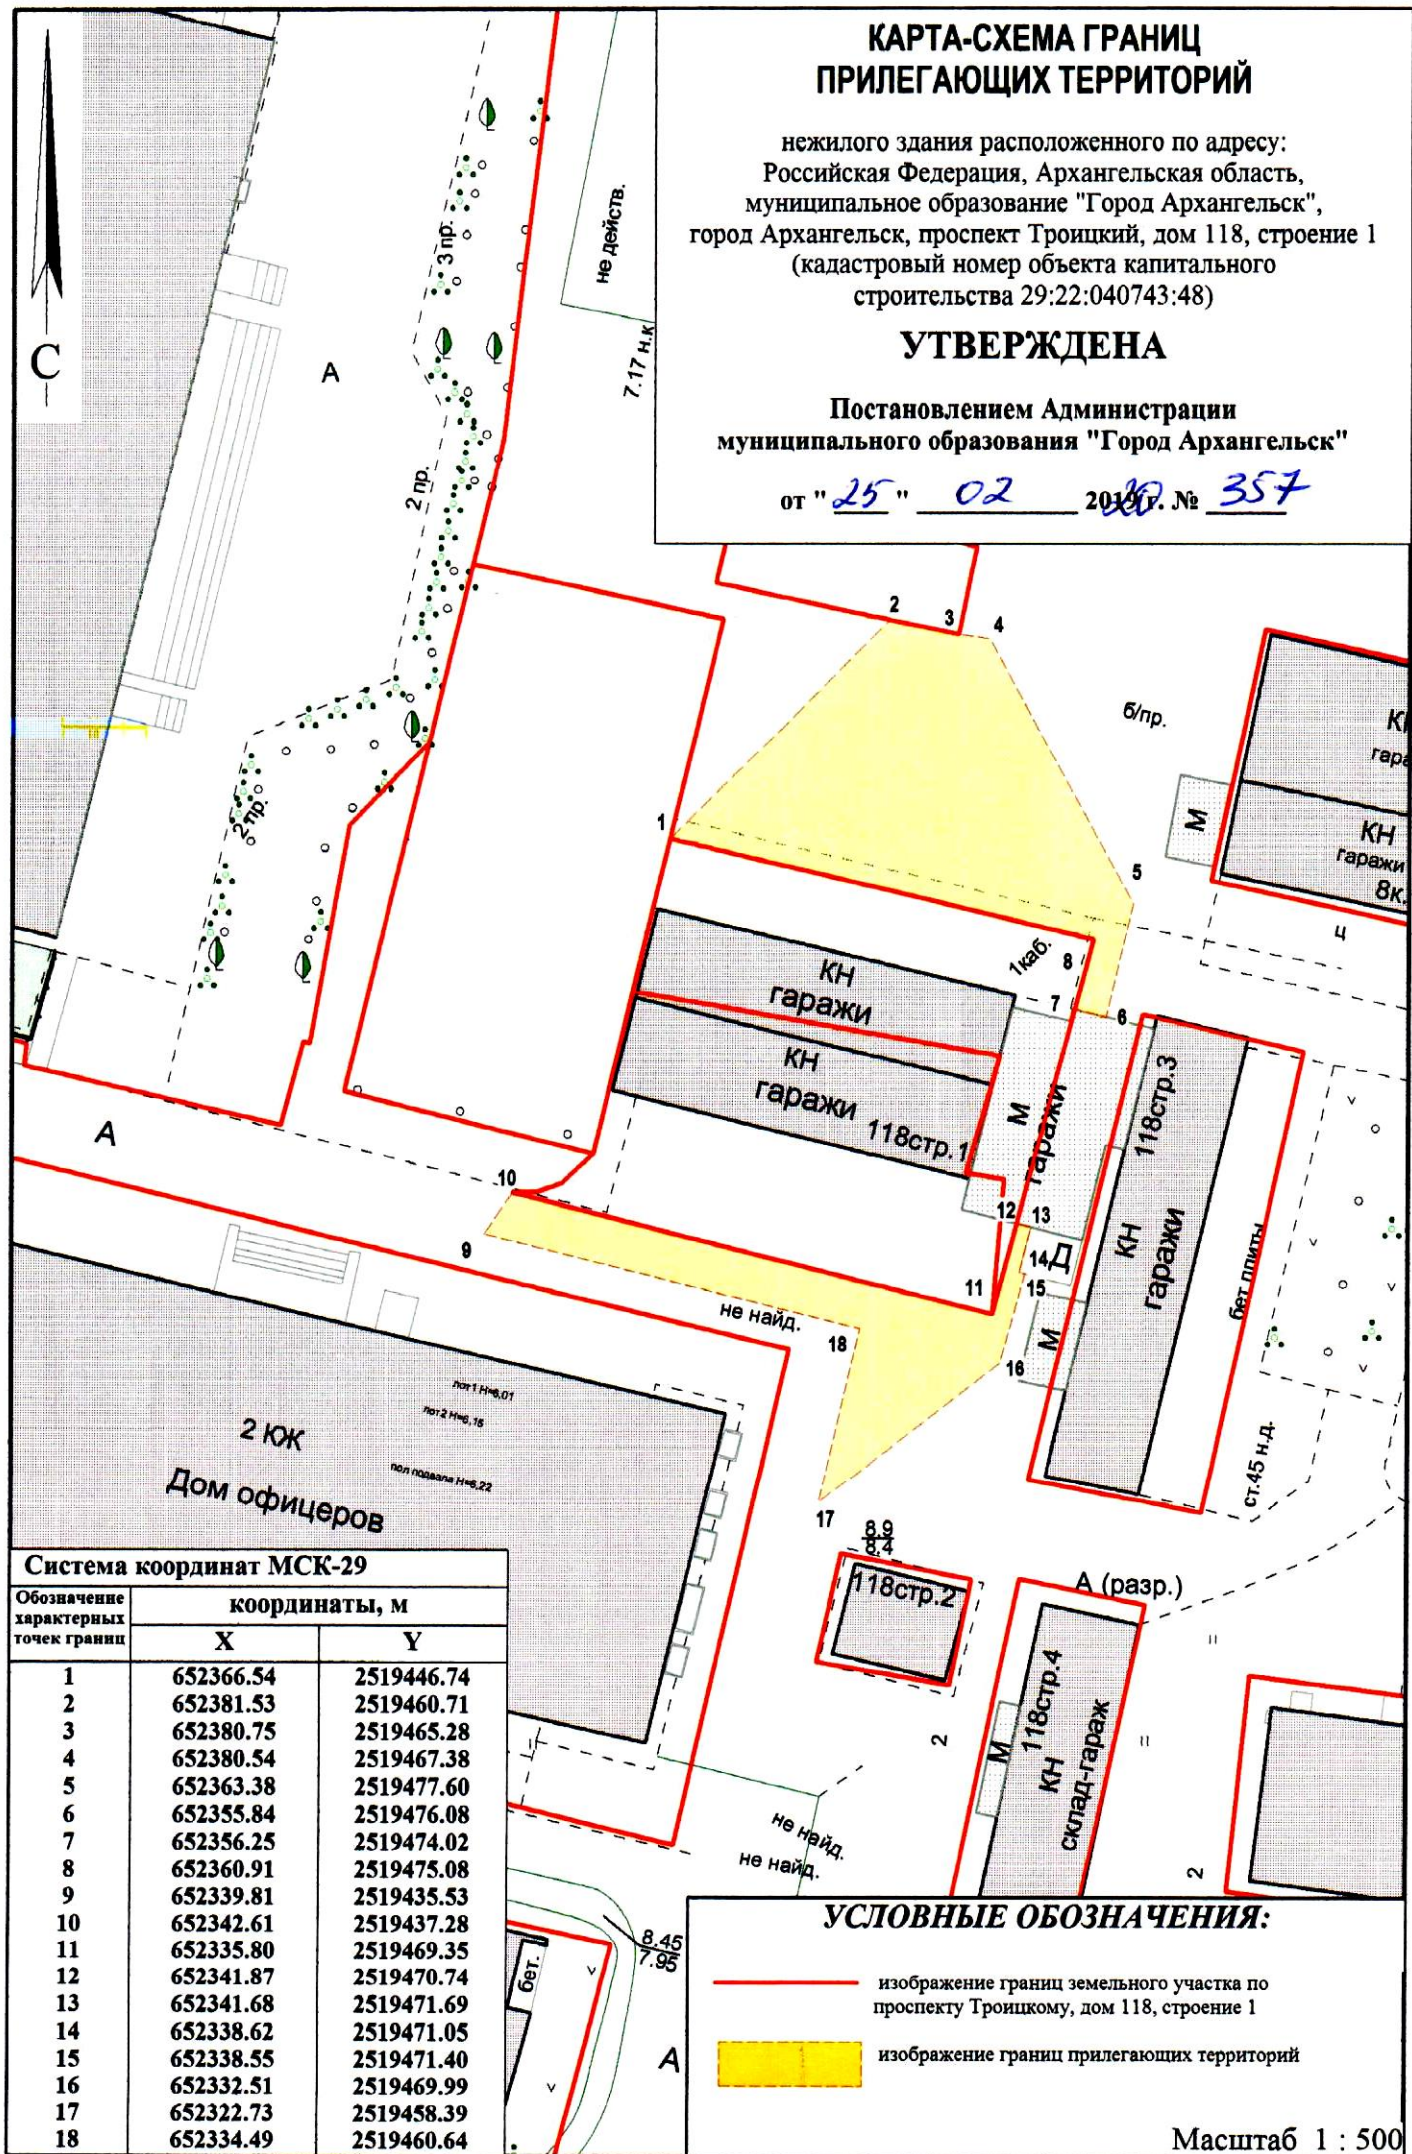

**Система координат МСК-29**

Обозначение характерных точек границ	координаты, м	
	X	Y
1	652366.54	2519446.74
2	652381.53	2519460.71
3	652380.75	2519465.28
4	652380.54	2519467.38
5	652363.38	2519477.60
6	652355.84	2519476.08
7	652356.25	2519474.02
8	652360.91	2519475.08
9	652339.81	2519435.53
10	652342.61	2519437.28
11	652335.80	2519469.35
12	652341.87	2519470.74
13	652341.68	2519471.69
14	652338.62	2519471.05
15	652338.55	2519471.40
16	652332.51	2519469.99
17	652322.73	2519458.39
18	652334.49	2519460.64

**УСЛОВНЫЕ ОБОЗНАЧЕНИЯ:**

- изображение границ земельного участка по проспекту Троицкому, дом 118, строение 1
- изображение границ прилегающих территорий

Масштаб 1 : 500