


КАРТА-СХЕМА ГРАНИЦ ПРИЛЕГАЮЩИХ ТЕРРИТОРИЙ

резервуара для хранения газообразных веществ
расположенного у здания по адресу: Российская Федерация,
Архангельская область, городской округ "Город Архангельск",
город Архангельск, проспект Ленинградский, дом 23

УТВЕРЖДЕНА

Постановлением Администрации
городского округа "Город Архангельск"
от " 30 " июня 2022 г. № 1253

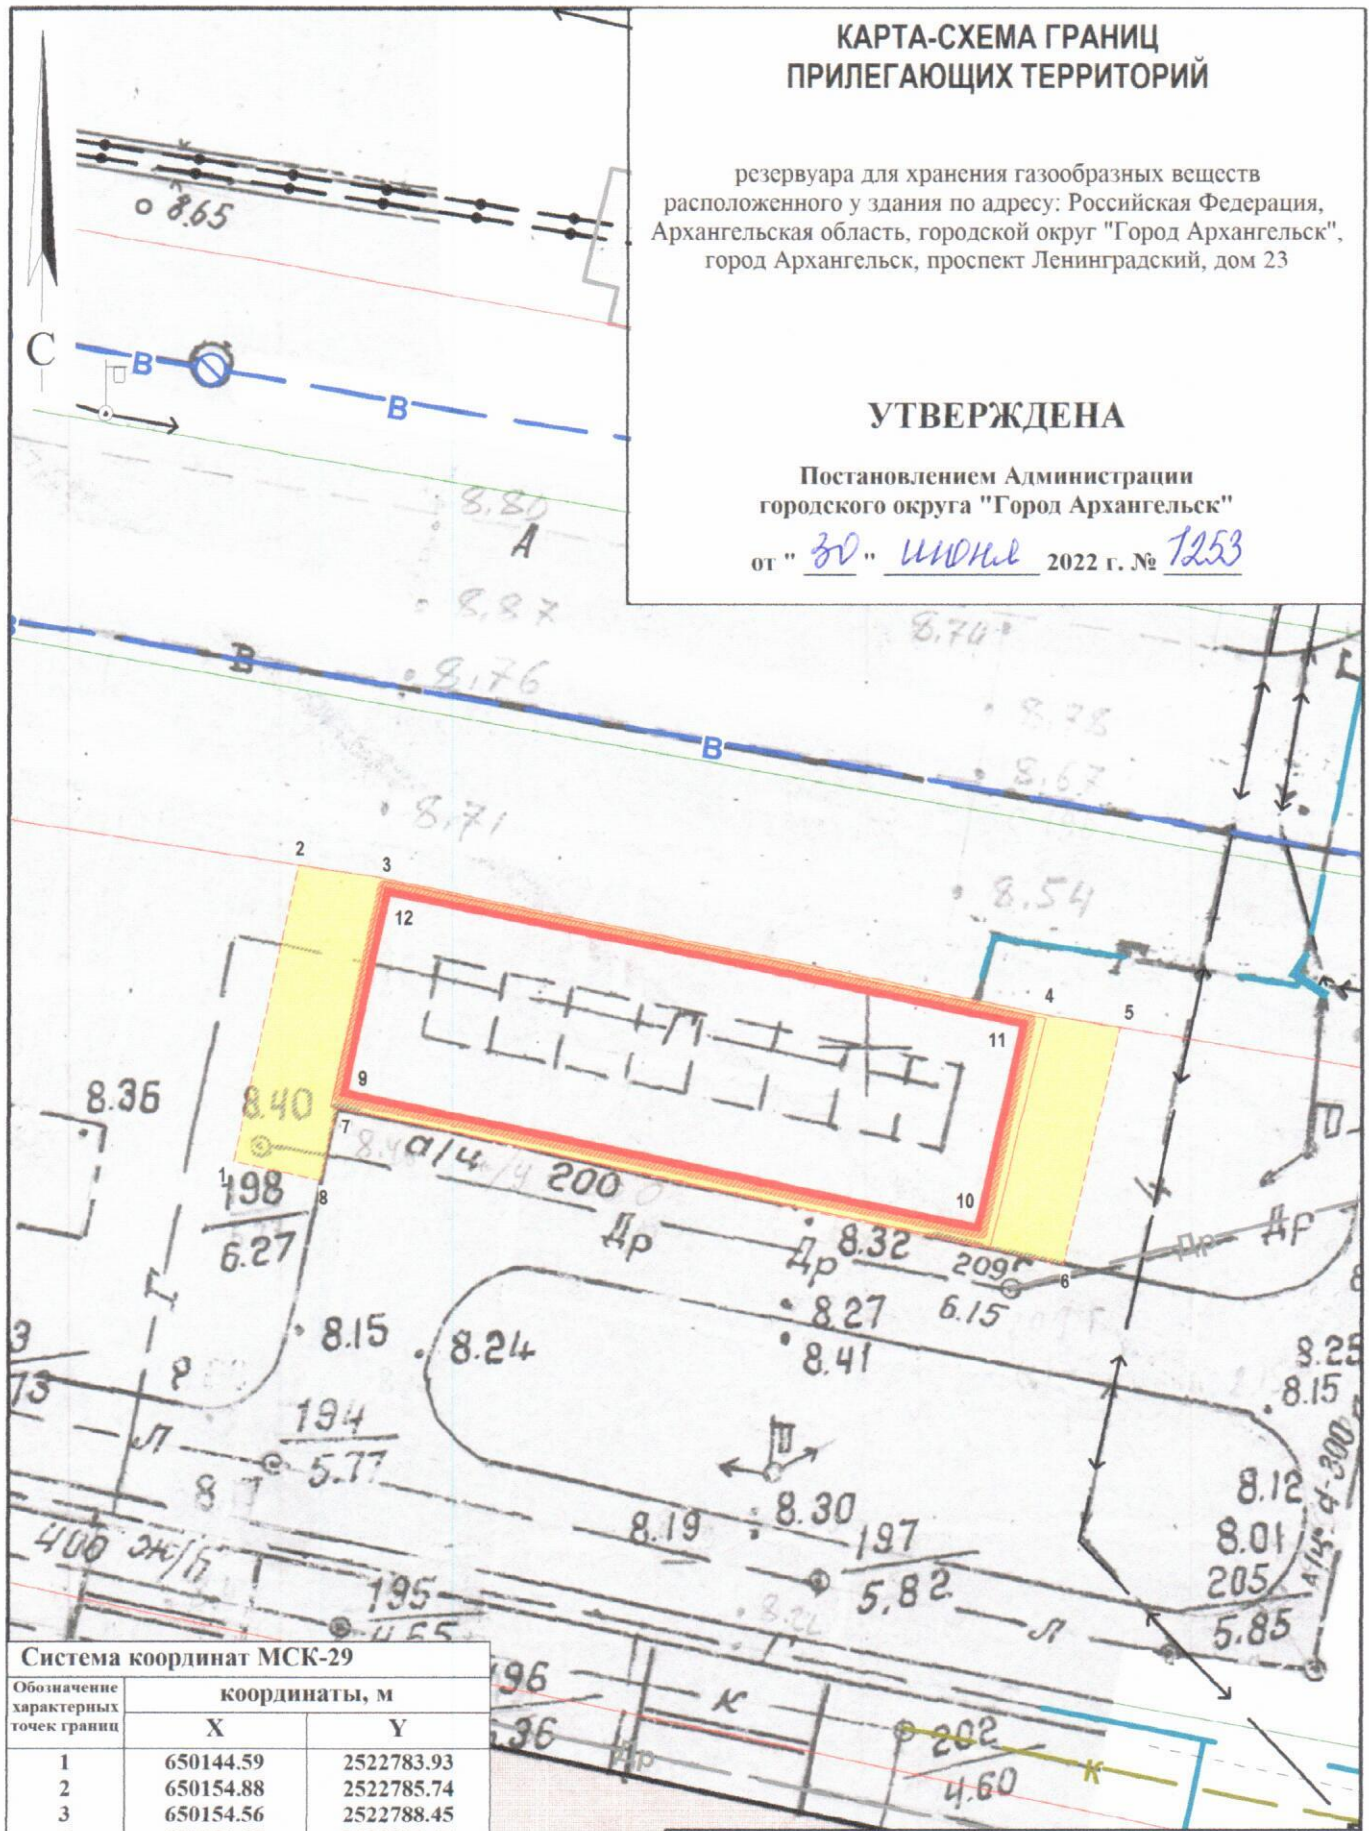

Система координат МСК-29

Обозначение характерных точек границ	координаты, м	
	X	Y
1	650144.59	2522783.93
2	650154.88	2522785.74
3	650154.56	2522788.45
4	650150.67	2522811.61
5	650150.35	2522814.03
6	650142.15	2522812.40
7	650146.59	2522787.39
8	650144.07	2522786.91
9	650147.00	2522787.47
10	650143.19	2522809.52
11	650150.46	2522810.89
12	650154.22	2522788.72

УСЛОВНЫЕ ОБОЗНАЧЕНИЯ:

- изображение границ земельного участка по проспекту Ленинградскому
- изображение границ прилегающих территорий

Масштаб 1 : 250