


КАРТА-СХЕМА ГРАНИЦ ПРИЛЕГАЮЩИХ ТЕРРИТОРИЙ

нежилого гаража расположенного по адресу:
Российская Федерация, Архангельская область,
городской округ "Город Архангельск",
город Архангельск, улица Суфтина 1-й проезд, дом 5,
корпус 1 (кадастровый номер объекта
капитального строительства 29:22:050107:879)

УТВЕРЖДЕНА

Постановлением Администрации
городского округа "Город Архангельск"

от "4" *сентября* 2023 г. № *1416*

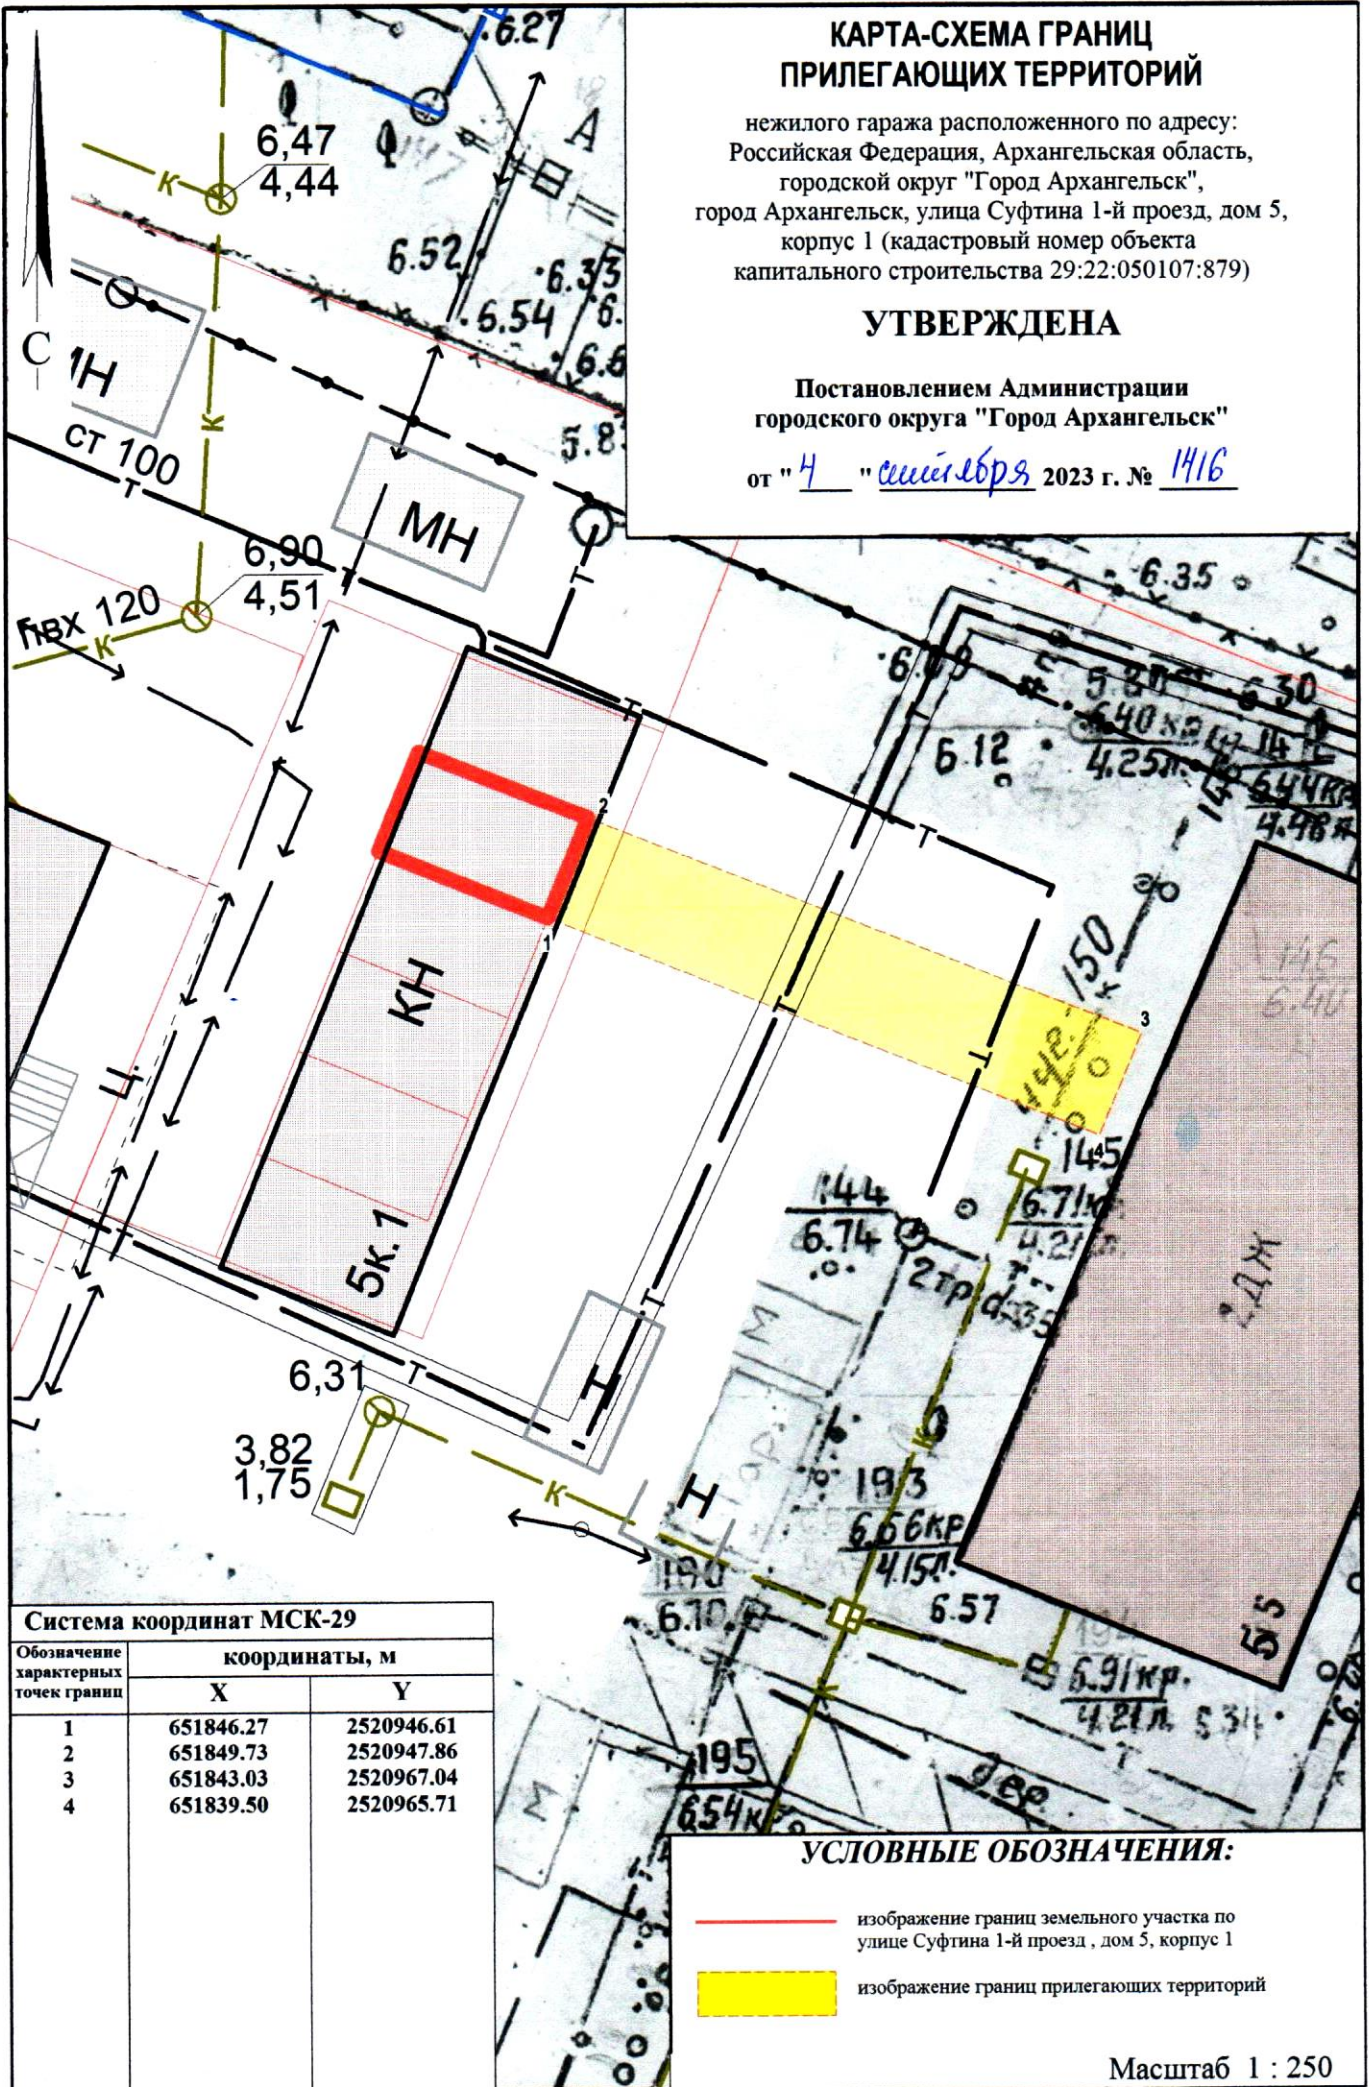

Система координат МСК-29

Обозначение характерных точек границ	координаты, м	
	X	Y
1	651846.27	2520946.61
2	651849.73	2520947.86
3	651843.03	2520967.04
4	651839.50	2520965.71

УСЛОВНЫЕ ОБОЗНАЧЕНИЯ:

- изображение границ земельного участка по
улице Суфтина 1-й проезд, дом 5, корпус 1
- изображение границ прилегающих территорий

Масштаб 1 : 250