


КАРТА-СХЕМА ГРАНИЦ ПРИЛЕГАЮЩИХ ТЕРРИТОРИЙ

нежилго здания расположенного по адресу:
Российская Федерация, Архангельская область,
городской округ "Город Архангельск", город Архангельск,
проспект Обводный канал, дом 26, строение 1
(кадастровый номер объекта капитального
строительства 29:22:050107:909)

УТВЕРЖДЕНА

Постановлением Администрации
городского округа "Город Архангельск"

от "30" ноября 2021 г. № 2402

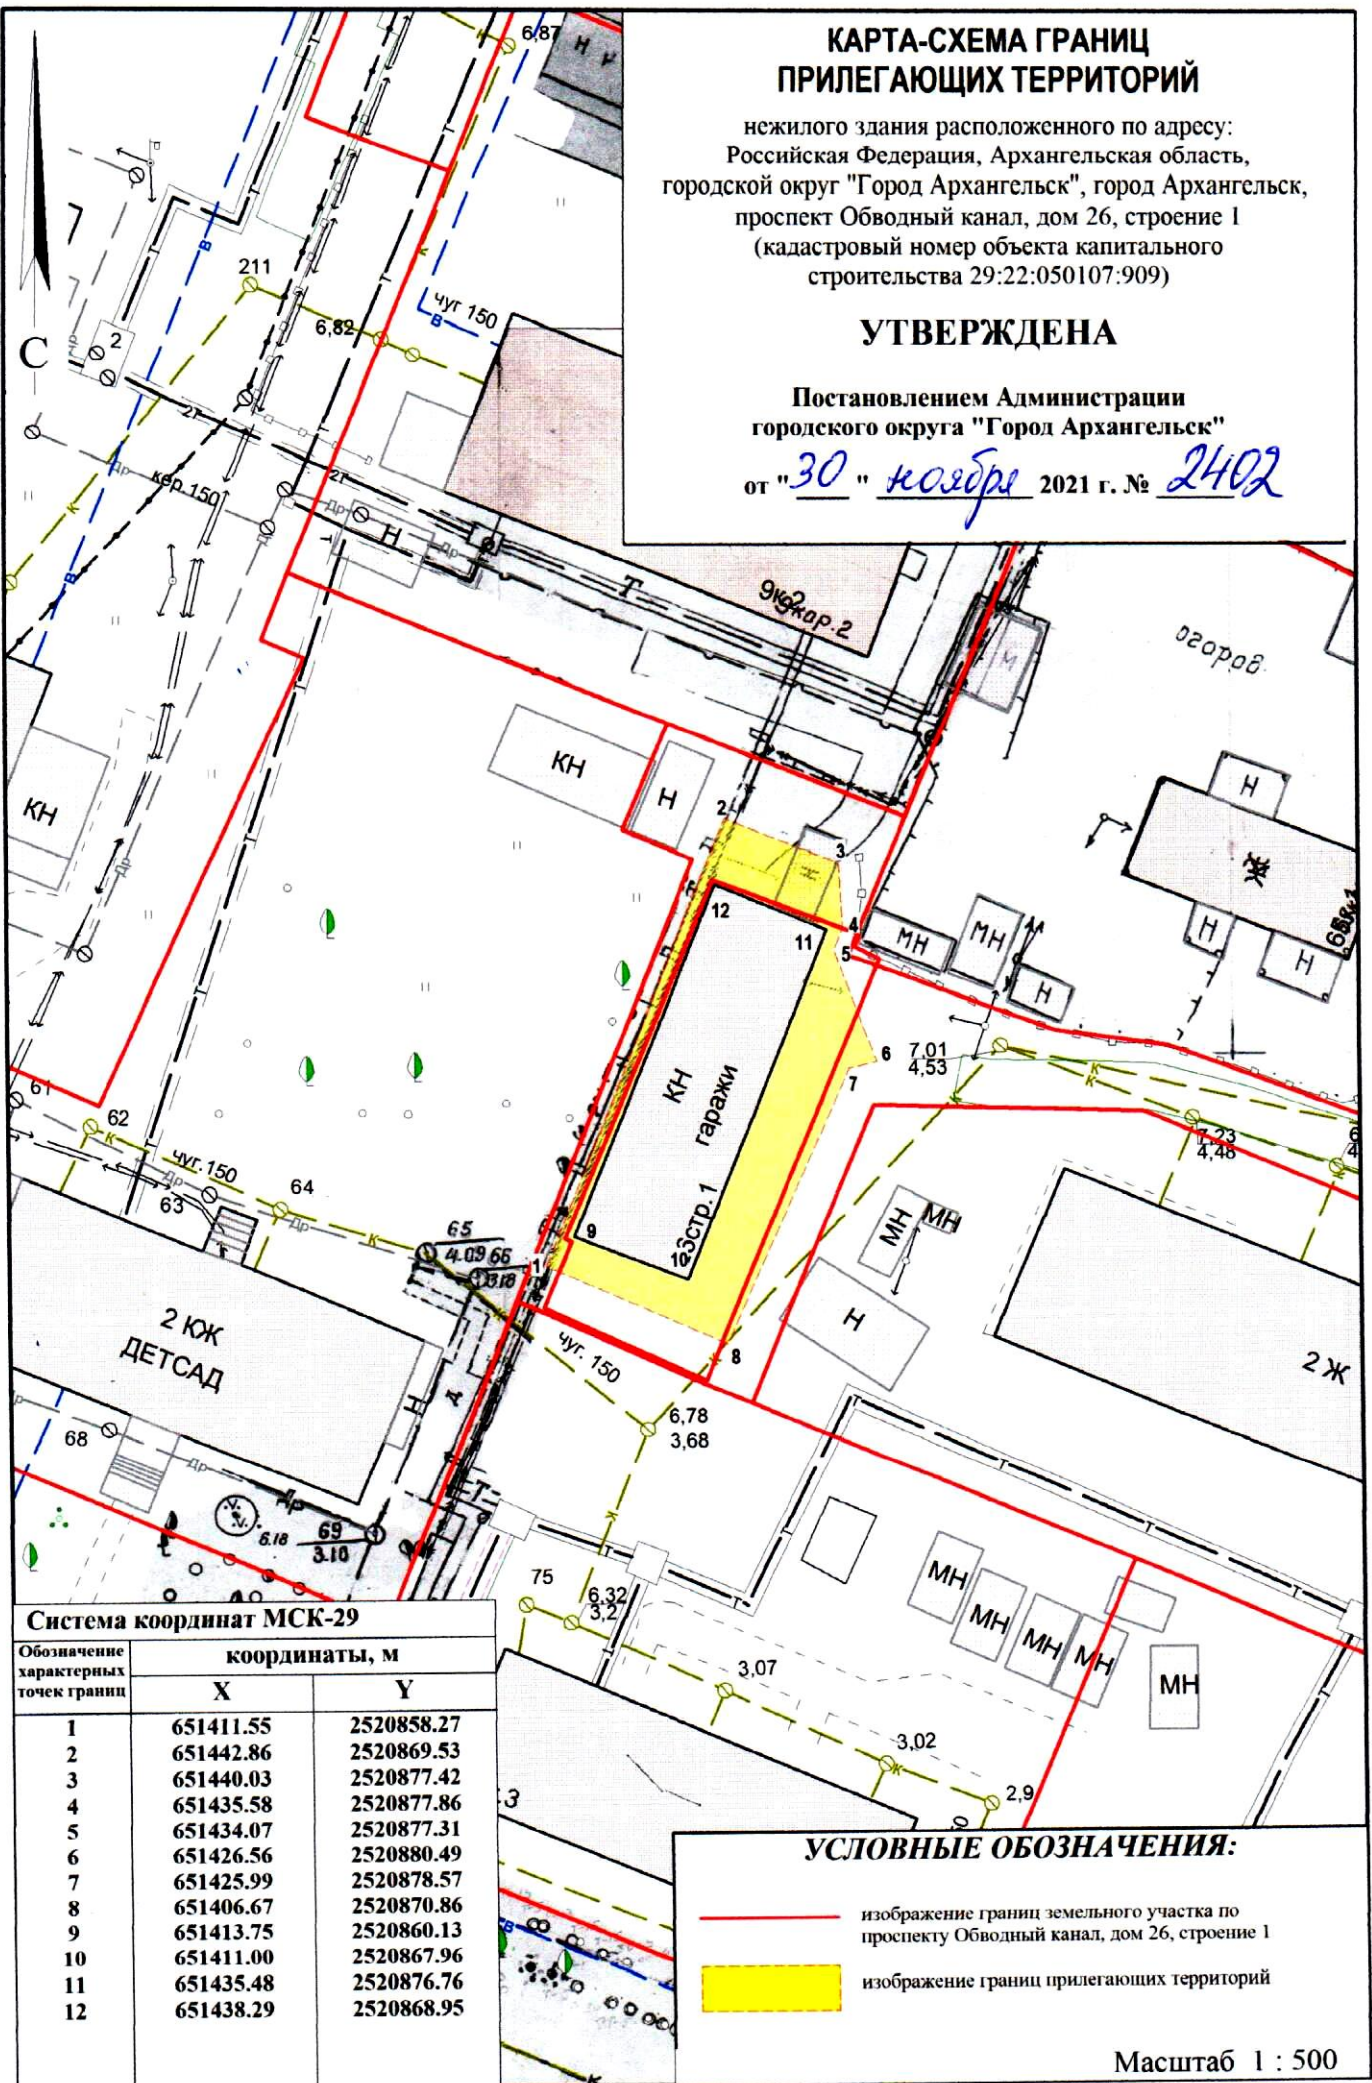

Система координат МСК-29

Обозначение характерных точек границ	координаты, м	
	X	Y
1	651411.55	2520858.27
2	651442.86	2520869.53
3	651440.03	2520877.42
4	651435.58	2520877.86
5	651434.07	2520877.31
6	651426.56	2520880.49
7	651425.99	2520878.57
8	651406.67	2520870.86
9	651413.75	2520860.13
10	651411.00	2520867.96
11	651435.48	2520876.76
12	651438.29	2520868.95

УСЛОВНЫЕ ОБОЗНАЧЕНИЯ:

- изображение границ земельного участка по проспекту Обводный канал, дом 26, строение 1
- изображение границ прилегающих территорий

Масштаб 1 : 500