


КАРТА-СХЕМА ГРАНИЦ ПРИЛЕГАЮЩИХ ТЕРРИТОРИЙ

нежилого здания расположенного по адресу:
Российская Федерация, Архангельская область,
муниципальное образование "Город Архангельск",
город Архангельск, улица Вельская, дом 1
строение 2 (кадастровый номер объекта капитального
строительства 29:22:050405:110)

УТВЕРЖДЕНА

Постановлением Администрации
муниципального образования "Город Архангельск"

от " 21 " 12 2020 г. № 243

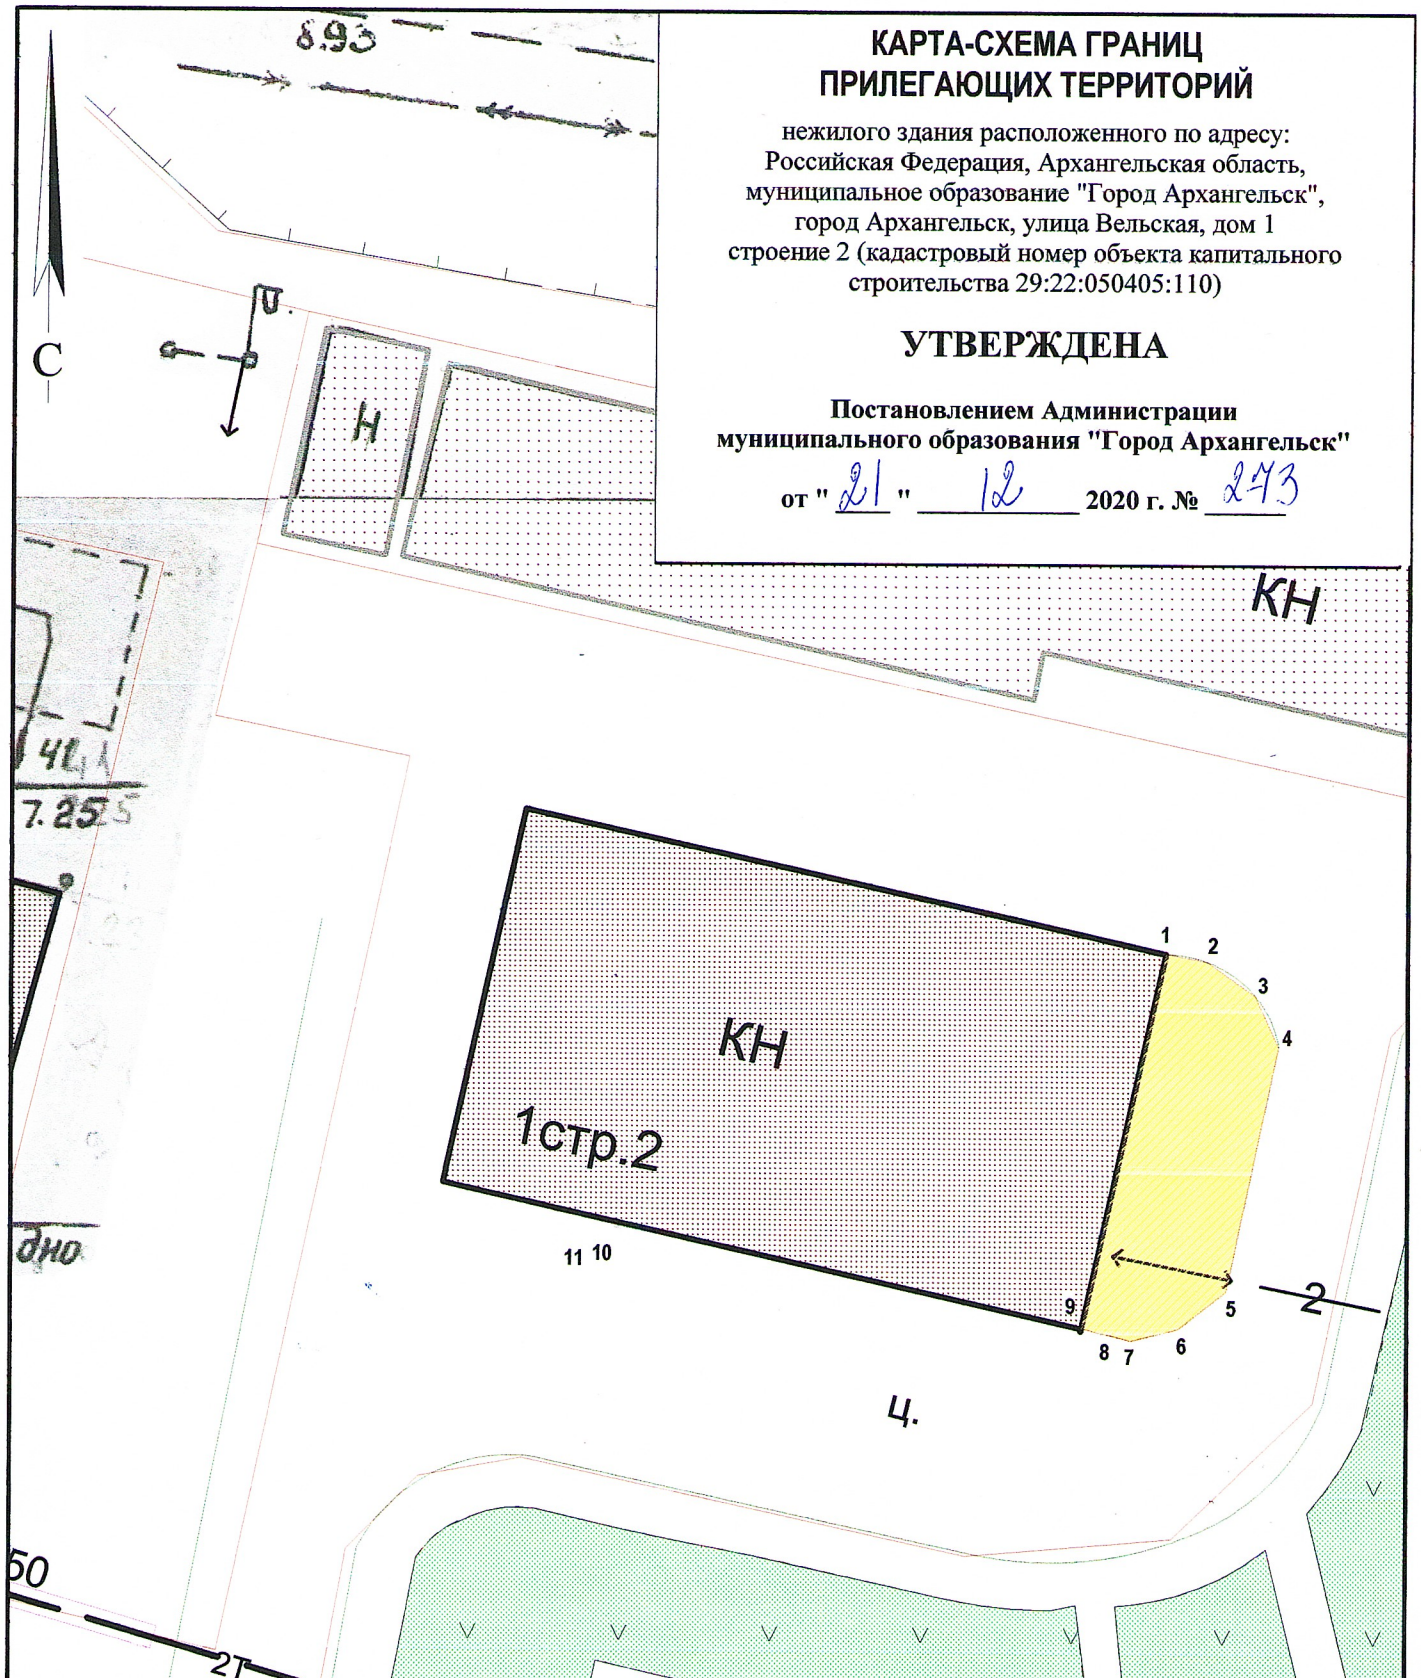

Система координат МСК-29		
Обозначение характерных точек границ	координаты, м	
	X	Y
1	650274.53	2522540.83
2	650274.31	2522542.25
3	650273.27	2522543.87
4	650271.60	2522544.71
5	650263.54	2522543.28
6	650262.24	2522541.74
7	650261.79	2522540.21
8	650261.86	2522539.87
9	650262.13	2522538.53

УСЛОВНЫЕ ОБОЗНАЧЕНИЯ:

- изображение границ земельного участка по улице Вельской, дом 1, строение 2
- изображение границ прилегающих территорий

Масштаб 1 : 250