


КАРТА-СХЕМА ГРАНИЦ ПРИЛЕГАЮЩИХ ТЕРРИТОРИЙ

нежилого здания расположенного по адресу:
Российская Федерация, Архангельская область,
муниципальное образование "Город Архангельск",
город Архангельск, проспект Троицкий, дом 52, строение 2
(кадастровый номер объекта капитального строительства
29:22:050512:137)

УТВЕРЖДЕНА

Постановлением Администрации
муниципального образования "Город Архангельск"

от "22" 05 2019 г. № 88д

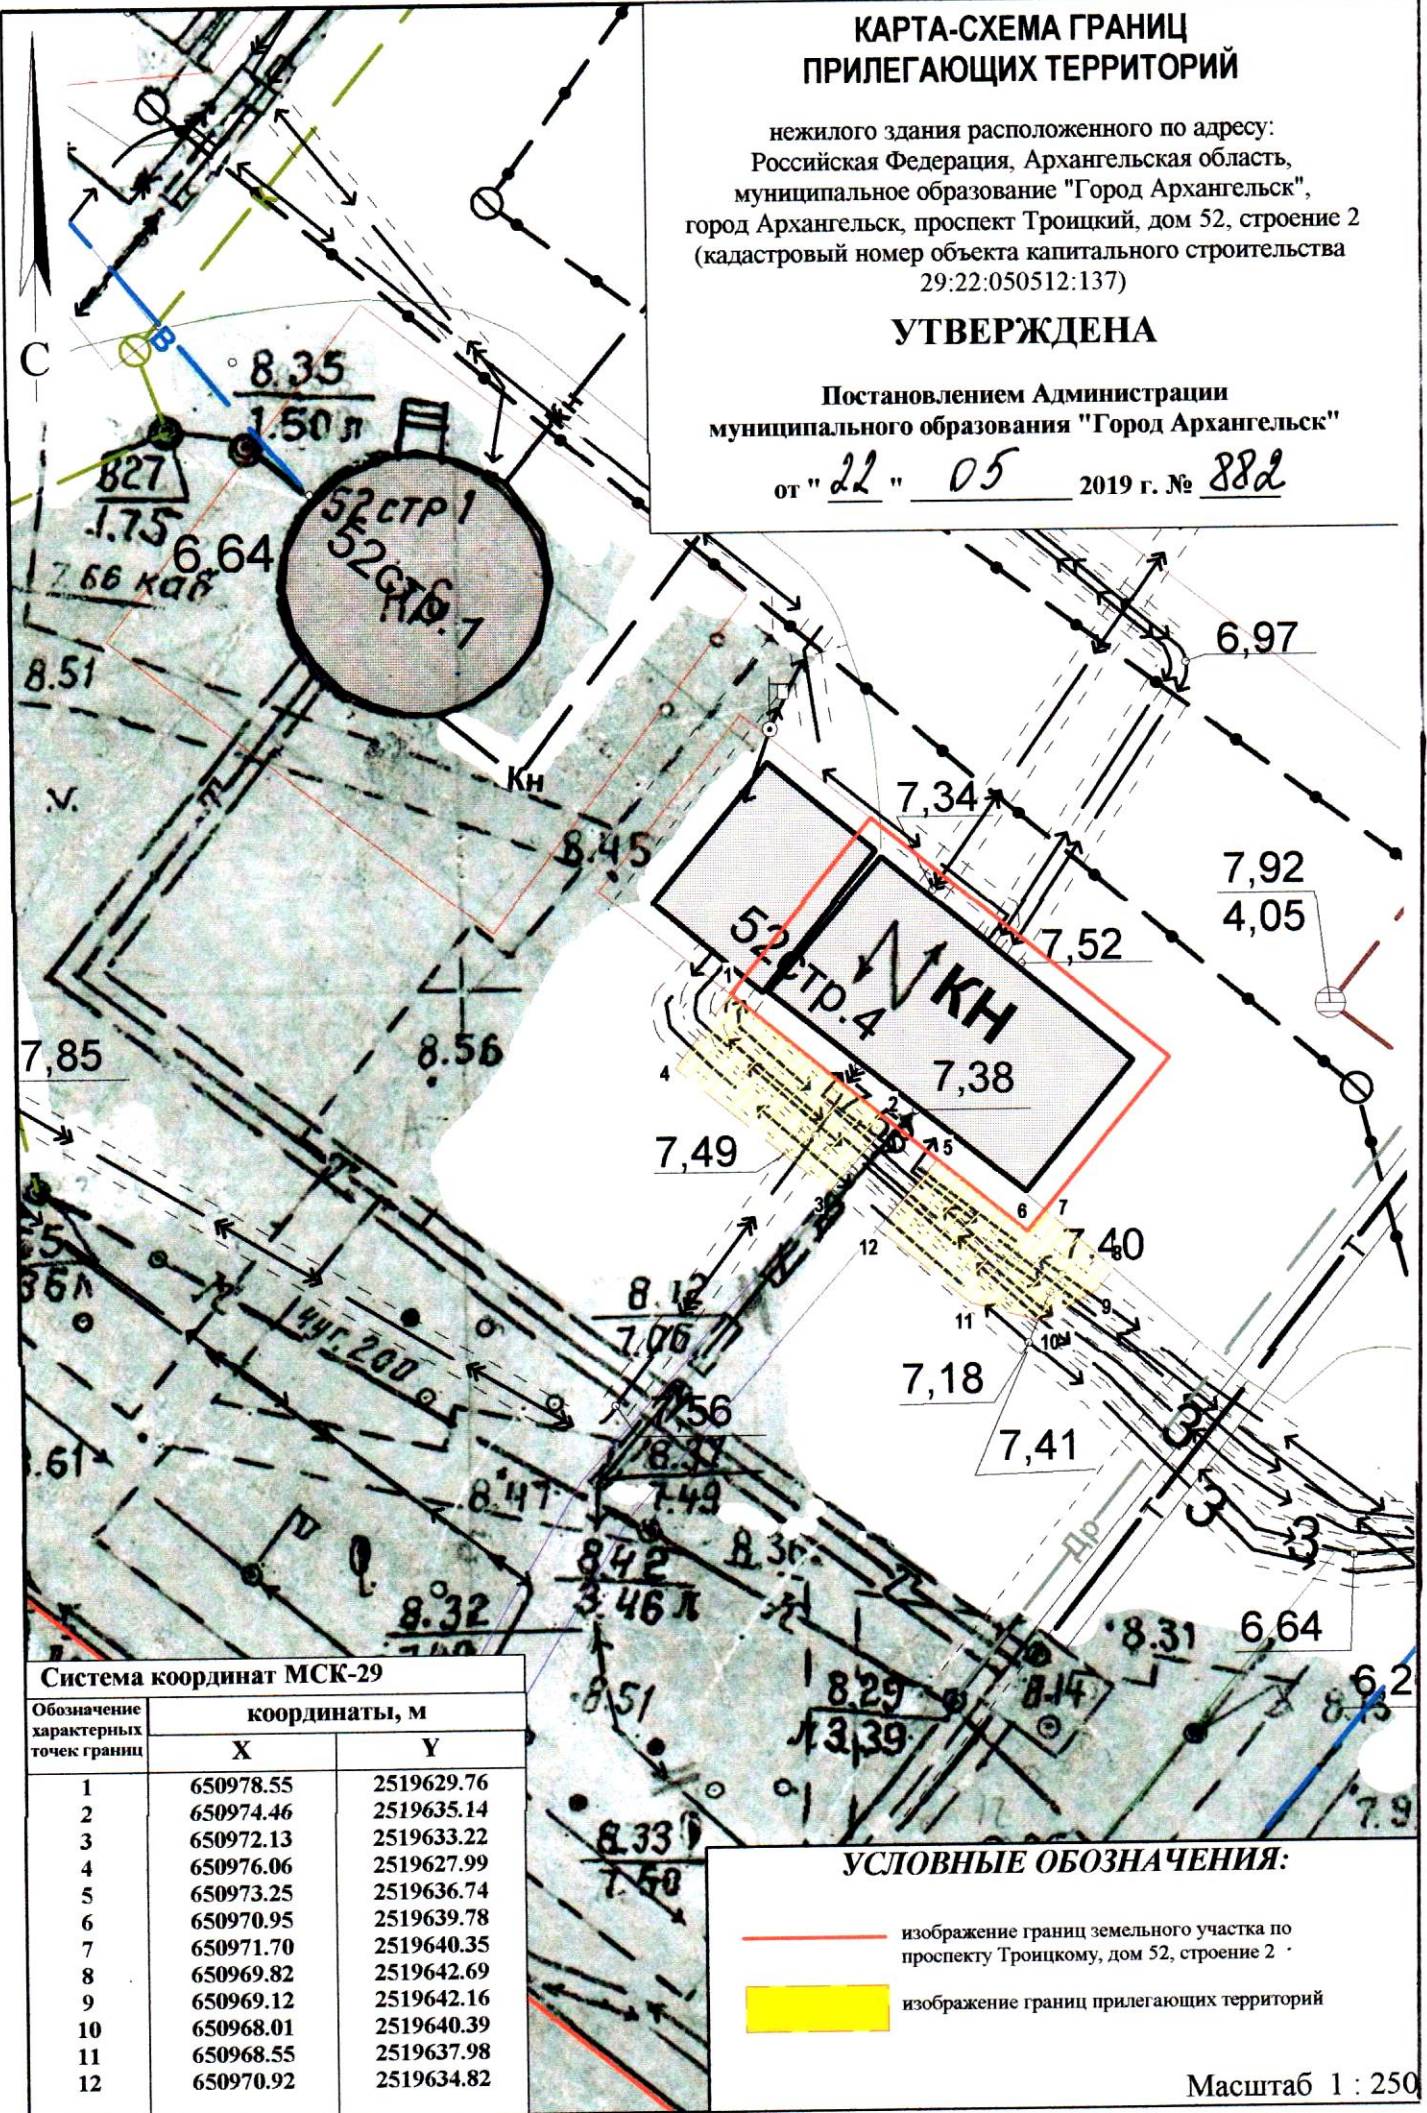

Система координат МСК-29

Обозначение характерных точек границ	координаты, м	
	X	Y
1	650978.55	2519629.76
2	650974.46	2519635.14
3	650972.13	2519633.22
4	650976.06	2519627.99
5	650973.25	2519636.74
6	650970.95	2519639.78
7	650971.70	2519640.35
8	650969.82	2519642.69
9	650969.12	2519642.16
10	650968.01	2519640.39
11	650968.55	2519637.98
12	650970.92	2519634.82

УСЛОВНЫЕ ОБОЗНАЧЕНИЯ:

- изображение границ земельного участка по проспекту Троицкому, дом 52, строение 2
- изображение границ прилегающих территорий

Масштаб 1 : 250