


# КАРТА-СХЕМА ГРАНИЦ ПРИЛЕГАЮЩИХ ТЕРРИТОРИЙ

нежилого здания расположенного по адресу:  
Российская Федерация, Архангельская область,  
городской округ "Город Архангельск",  
город Архангельск, проспект Ленинградский, дом 61  
(кадастровый номер земельного участка 29:22:050406:576)

## УТВЕРЖДЕНА

Постановлением Администрации  
городского округа "Город Архангельск"

от " 1 " июня 2021 г. № 998

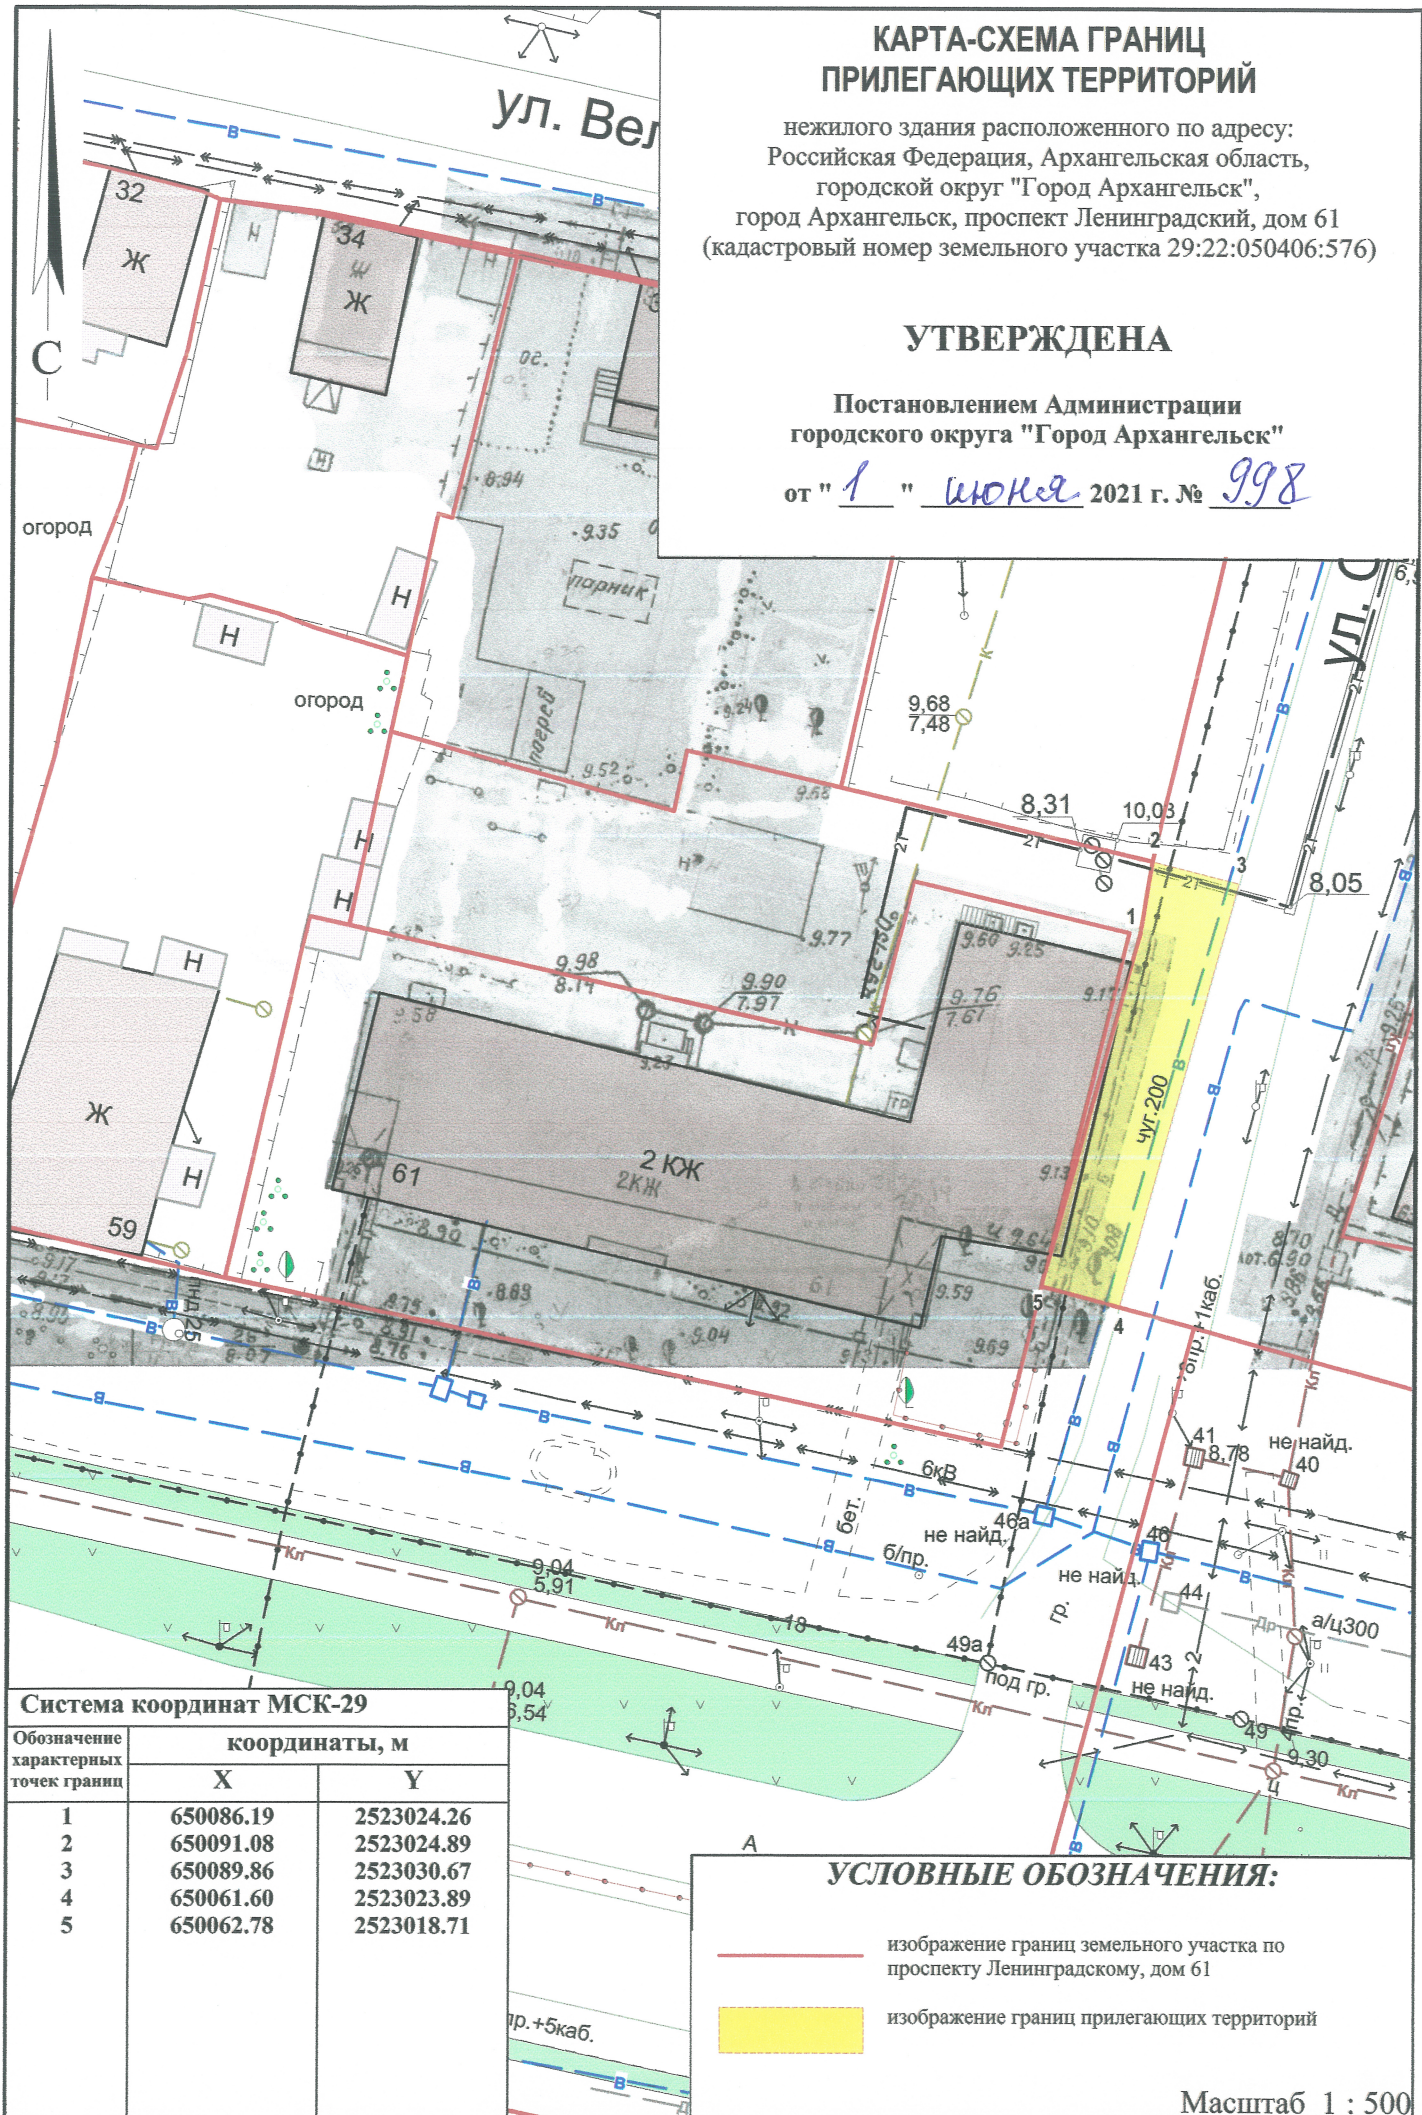

### Система координат МСК-29

| Обозначение<br>характерных<br>точек границ | координаты, м |            |
|--|---------------|------------|
|  | X             | Y          |
| 1  | 650086.19     | 2523024.26 |
| 2  | 650091.08     | 2523024.89 |
| 3  | 650089.86     | 2523030.67 |
| 4  | 650061.60     | 2523023.89 |
| 5  | 650062.78     | 2523018.71 |

**УСЛОВНЫЕ ОБОЗНАЧЕНИЯ:**

- изображение границ земельного участка по проспекту Ленинградскому, дом 61
- изображение границ прилегающих территорий

Масштаб 1 : 500