




						283.18 -ПЗУ			
						Комплексное благоустройство дворовой территории жилого дома №31, корп.3 по ул.Воронина г.Архангельска			
ИЗМ.	КОЛ.УЧ	ЛИСТ	Н ДОК.	ПОДПИСЬ	ДАТА		СТАДИЯ	ЛИСТ	ЛИСТОВ
ГИП		МОРДАНОВА					П		
АРХИТЕКТОР		ГОРБУНЦОВ				ОБЩИЙ ВИД ФОТОИЗОБРАЖЕНИЕ	ООО „ИНЖИНИРИНГСТРОЙ „		
ПРОВЕРИЛ		МОРДАНОВА							



						283.18 -ПЗУ		
						Комплексное благоустройство дворовой территории жилого дома №31, корп.3 по ул.Воронина г.Архангельска		
ИЗМ.	КОЛ.УЧ	ЛИСТ	Н ДОК.	ПОДПИСЬ	ДАТА		СТАДИЯ	ЛИСТ
ГИП		МОРДАНОВА					П	
АРХИТЕКТОР		ГОРБУНЦОВ				ОБЩИЙ ВИД ФОТОИЗОБРАЖЕНИЕ-2		
ПРОВЕРИЛ		МОРДАНОВА						
							ООО „ИНЖИНИРИНГСТРОЙ „	

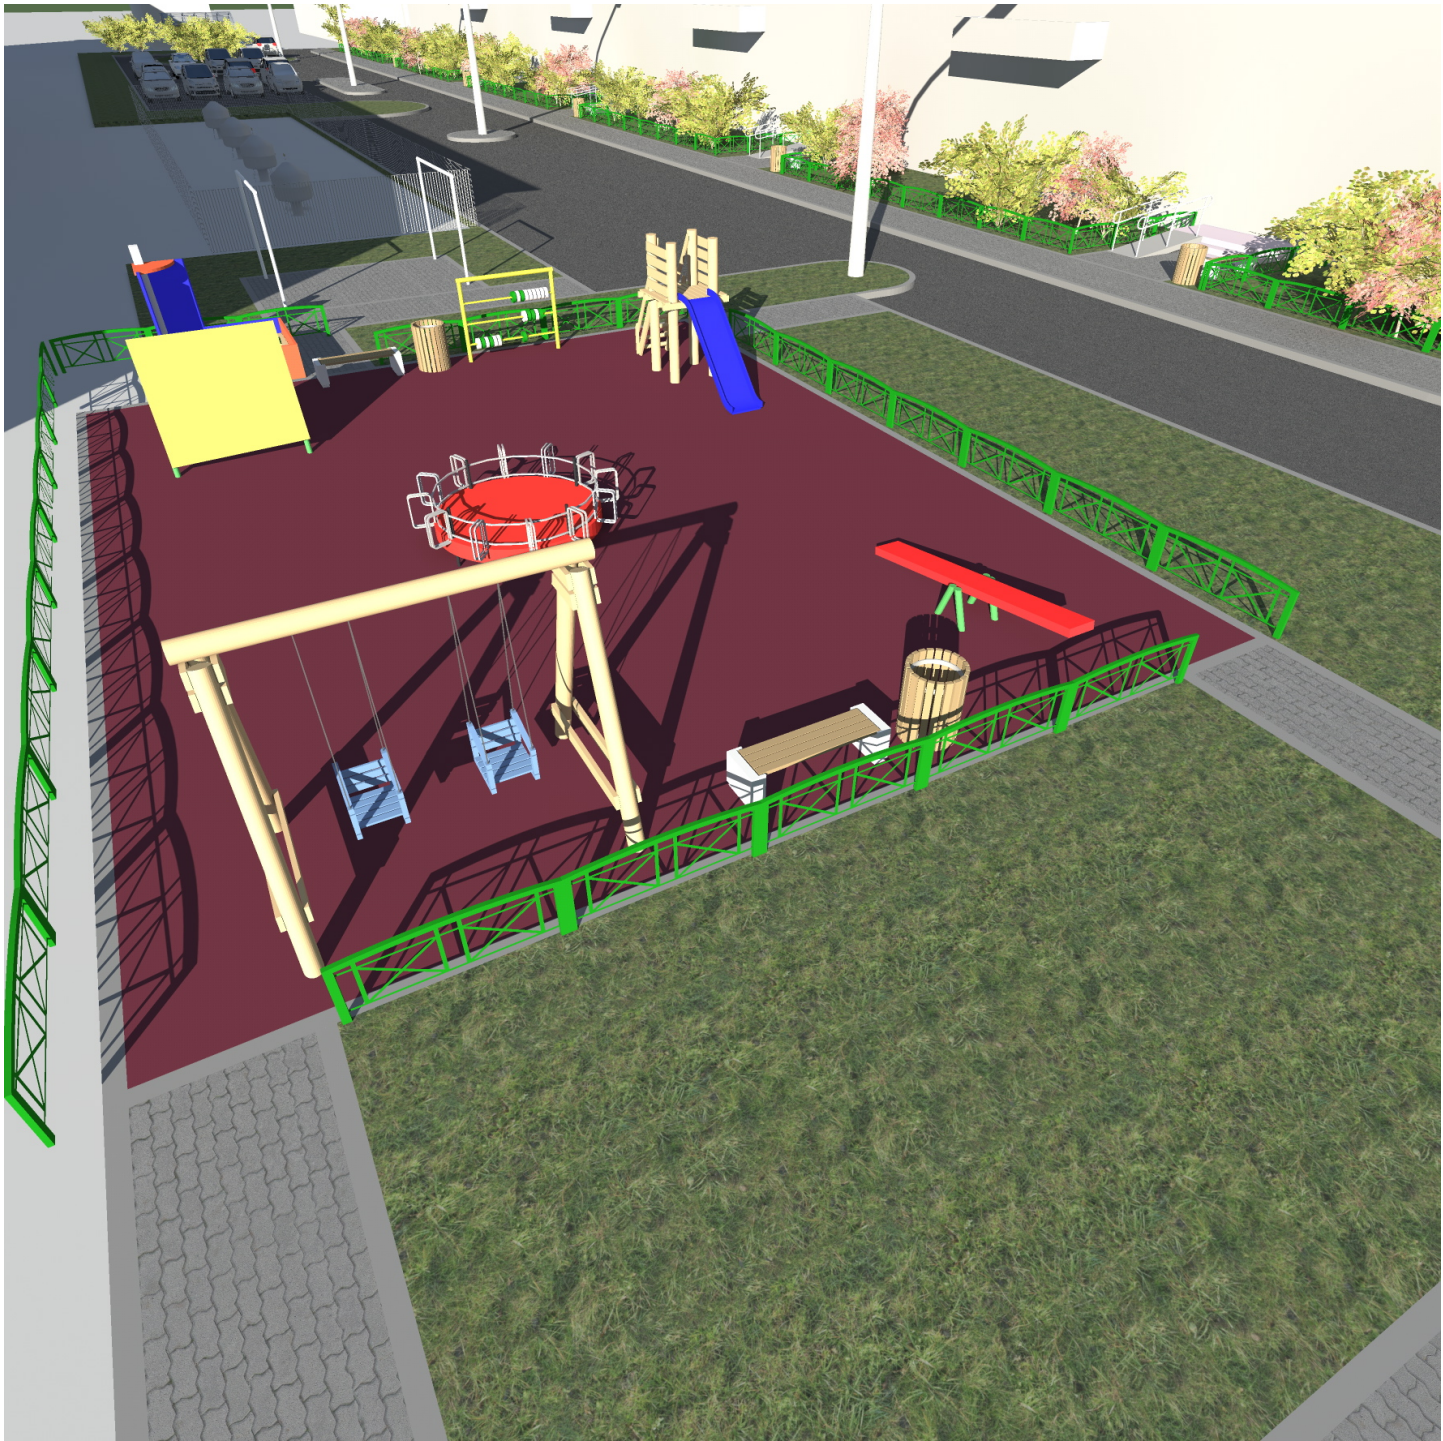