



## КАРТА-СХЕМА ГРАНИЦ ПРИЛЕГАЮЩИХ ТЕРРИТОРИЙ

нежилого здания расположенного по адресу:  
Российская Федерация, Архангельская область,  
муниципальное образование "Город Архангельск",  
город Архангельск, улица Победы, дом 73, стр.1  
(кадастровый номер объекта капитального строительства  
29:22:011310:48)

### УТВЕРЖДЕНА

Постановлением Администрации  
муниципального образования "Город Архангельск"

от " 30 " 08 2019 г. № 1321

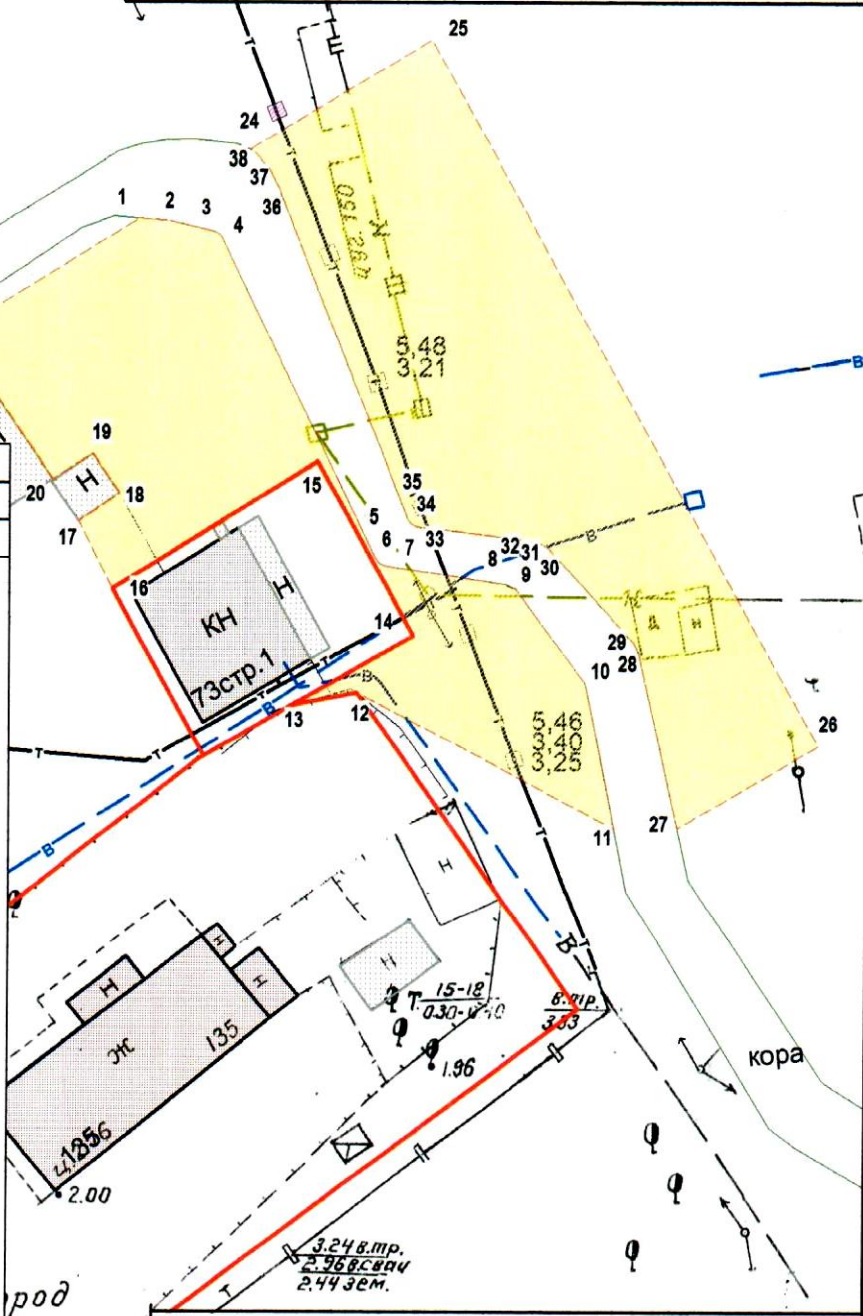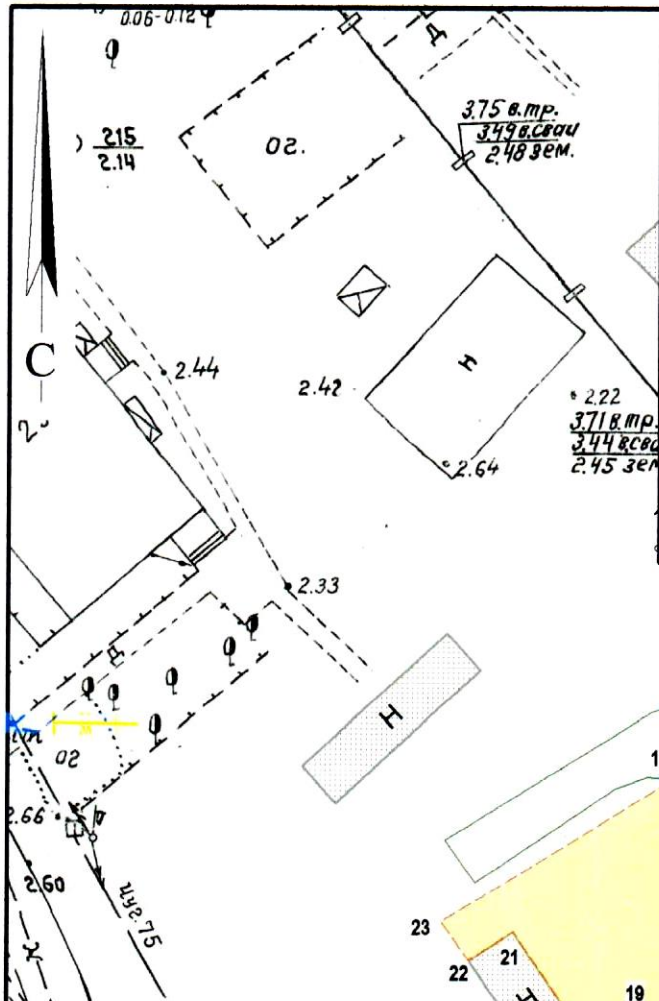

#### Система координат МСК-29

Обозначение характерных точек границ	координаты, м	
	X	Y
1	667256.45	2517850.54
2	667256.38	2517852.61
3	667255.75	2517855.70
4	667255.50	2517856.03
5	667234.51	2517867.16
6	667234.22	2517867.43
7	667234.07	2517867.76
8	667233.18	2517875.57
9	667232.84	2517876.52
10	667226.80	2517881.39
11	667217.15	2517883.72
12	667225.58	2517866.29
13	667224.56	2517861.98
14	667229.53	2517869.84
15	667240.77	2517863.07
16	667231.85	2517849.79
17	667236.21	2517847.39
18	667238.16	2517850.03
19	667240.71	2517848.14
20	667238.94	2517845.55
21	667245.95	2517840.40
22	667243.94	2517837.52
23	667246.42	2517835.61
24	667261.26	2517857.69
25	667269.10	2517869.38
26	667223.16	2517897.02
27	667217.34	2517887.91
28	667229.02	2517884.80
29	667229.62	2517884.50
30	667235.69	2517878.50
31	667235.95	2517878.01
32	667236.14	2517877.04
33	667236.74	2517869.77
34	667236.90	2517869.44
35	667237.14	2517869.22
36	667258.81	2517859.71
37	667260.04	2517859.02
38	667261.20	2517857.84

#### УСЛОВНЫЕ ОБОЗНАЧЕНИЯ:

- изображение границ земельного участка по ул. Победы, дом 73, стр.1
- изображение границ прилегающих территорий

Масштаб 1 : 500