



# КАРТА-СХЕМА ГРАНИЦ ПРИЛЕГАЮЩИХ ТЕРРИТОРИЙ

нежилого здания расположенного по адресу:  
Российская Федерация, Архангельская область,  
муниципальное образование "Город Архангельск",  
город Архангельск, улица Нахимова, дом 15, корп. 1  
(кадастровый номер объекта капитального строительства  
29:22:080903:73)

## УТВЕРЖДЕНА

Постановлением Администрации  
муниципального образования "Город Архангельск"

от "17" 09 2019 г. № 1433

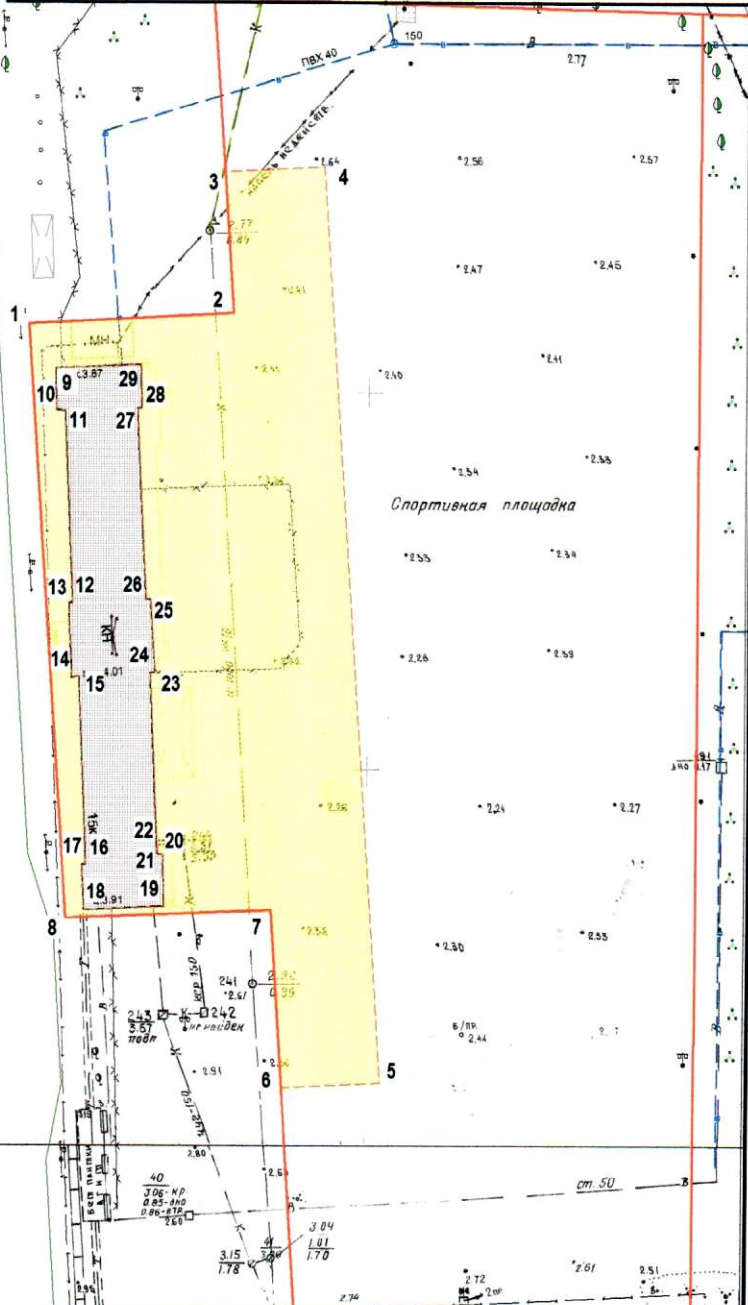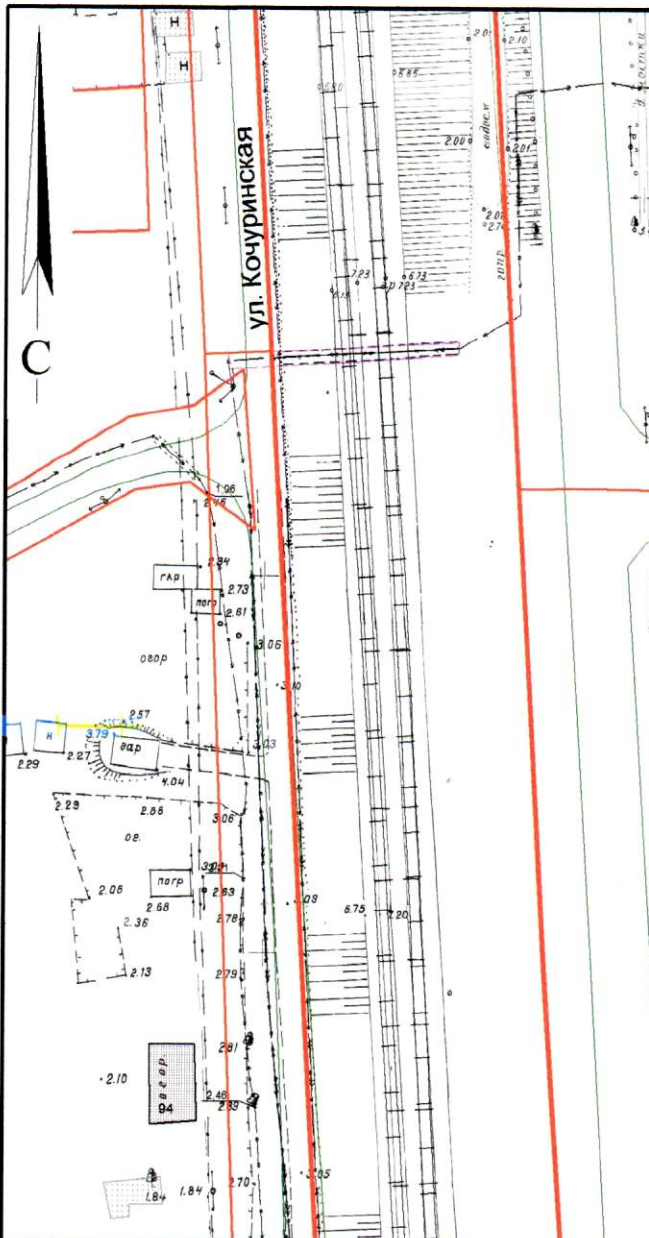

### Система координат МСК-29

Обозначение характерных точек границы	координаты, м	
	X	Y
1	645428.51	2523441.12
2	645431.03	2523468.18
3	645449.80	2523466.20
4	645451.04	2523479.31
5	645329.48	2523492.04
6	645328.32	2523479.01
7	645351.94	2523476.52
8	645349.79	2523449.43
9	645422.67	2523444.89
10	645417.19	2523445.27
11	645417.07	2523446.46
12	645391.83	2523448.53
13	645391.79	2523448.04
14	645381.90	2523448.88
15	645382.17	2523449.82
16	645357.13	2523451.77
17	645357.09	2523451.29
18	645350.99	2523451.80
19	645351.89	2523462.40
20	645358.86	2523461.97
21	645358.92	2523461.29
22	645359.77	2523461.14
23	645382.87	2523459.24
24	645382.92	2523459.84
25	645392.62	2523458.84
26	645392.58	2523458.25
27	645417.76	2523456.08
28	645417.81	2523456.68
29	645423.70	2523456.22

### УСЛОВНЫЕ ОБОЗНАЧЕНИЯ:

- изображение границ земельного участка по ул. Нахимова, дом 15, корп. 1
- изображение границ прилегающих территорий

Масштаб 1 : 1000