


# КАРТА-СХЕМА ГРАНИЦ ПРИЛЕГАЮЩИХ ТЕРРИТОРИЙ

нежилого здания расположенного по адресу:  
Российская Федерация, Архангельская область,  
муниципальное образование "Город Архангельск",  
город Архангельск, улица Никитова, дом 10  
(кадастровый номер объекта капитального строительства  
29:22:070206:77)

## УТВЕРЖДЕНА

Постановлением Администрации  
муниципального образования "Город Архангельск"

от " 28 " 10 2019 г. № 1727

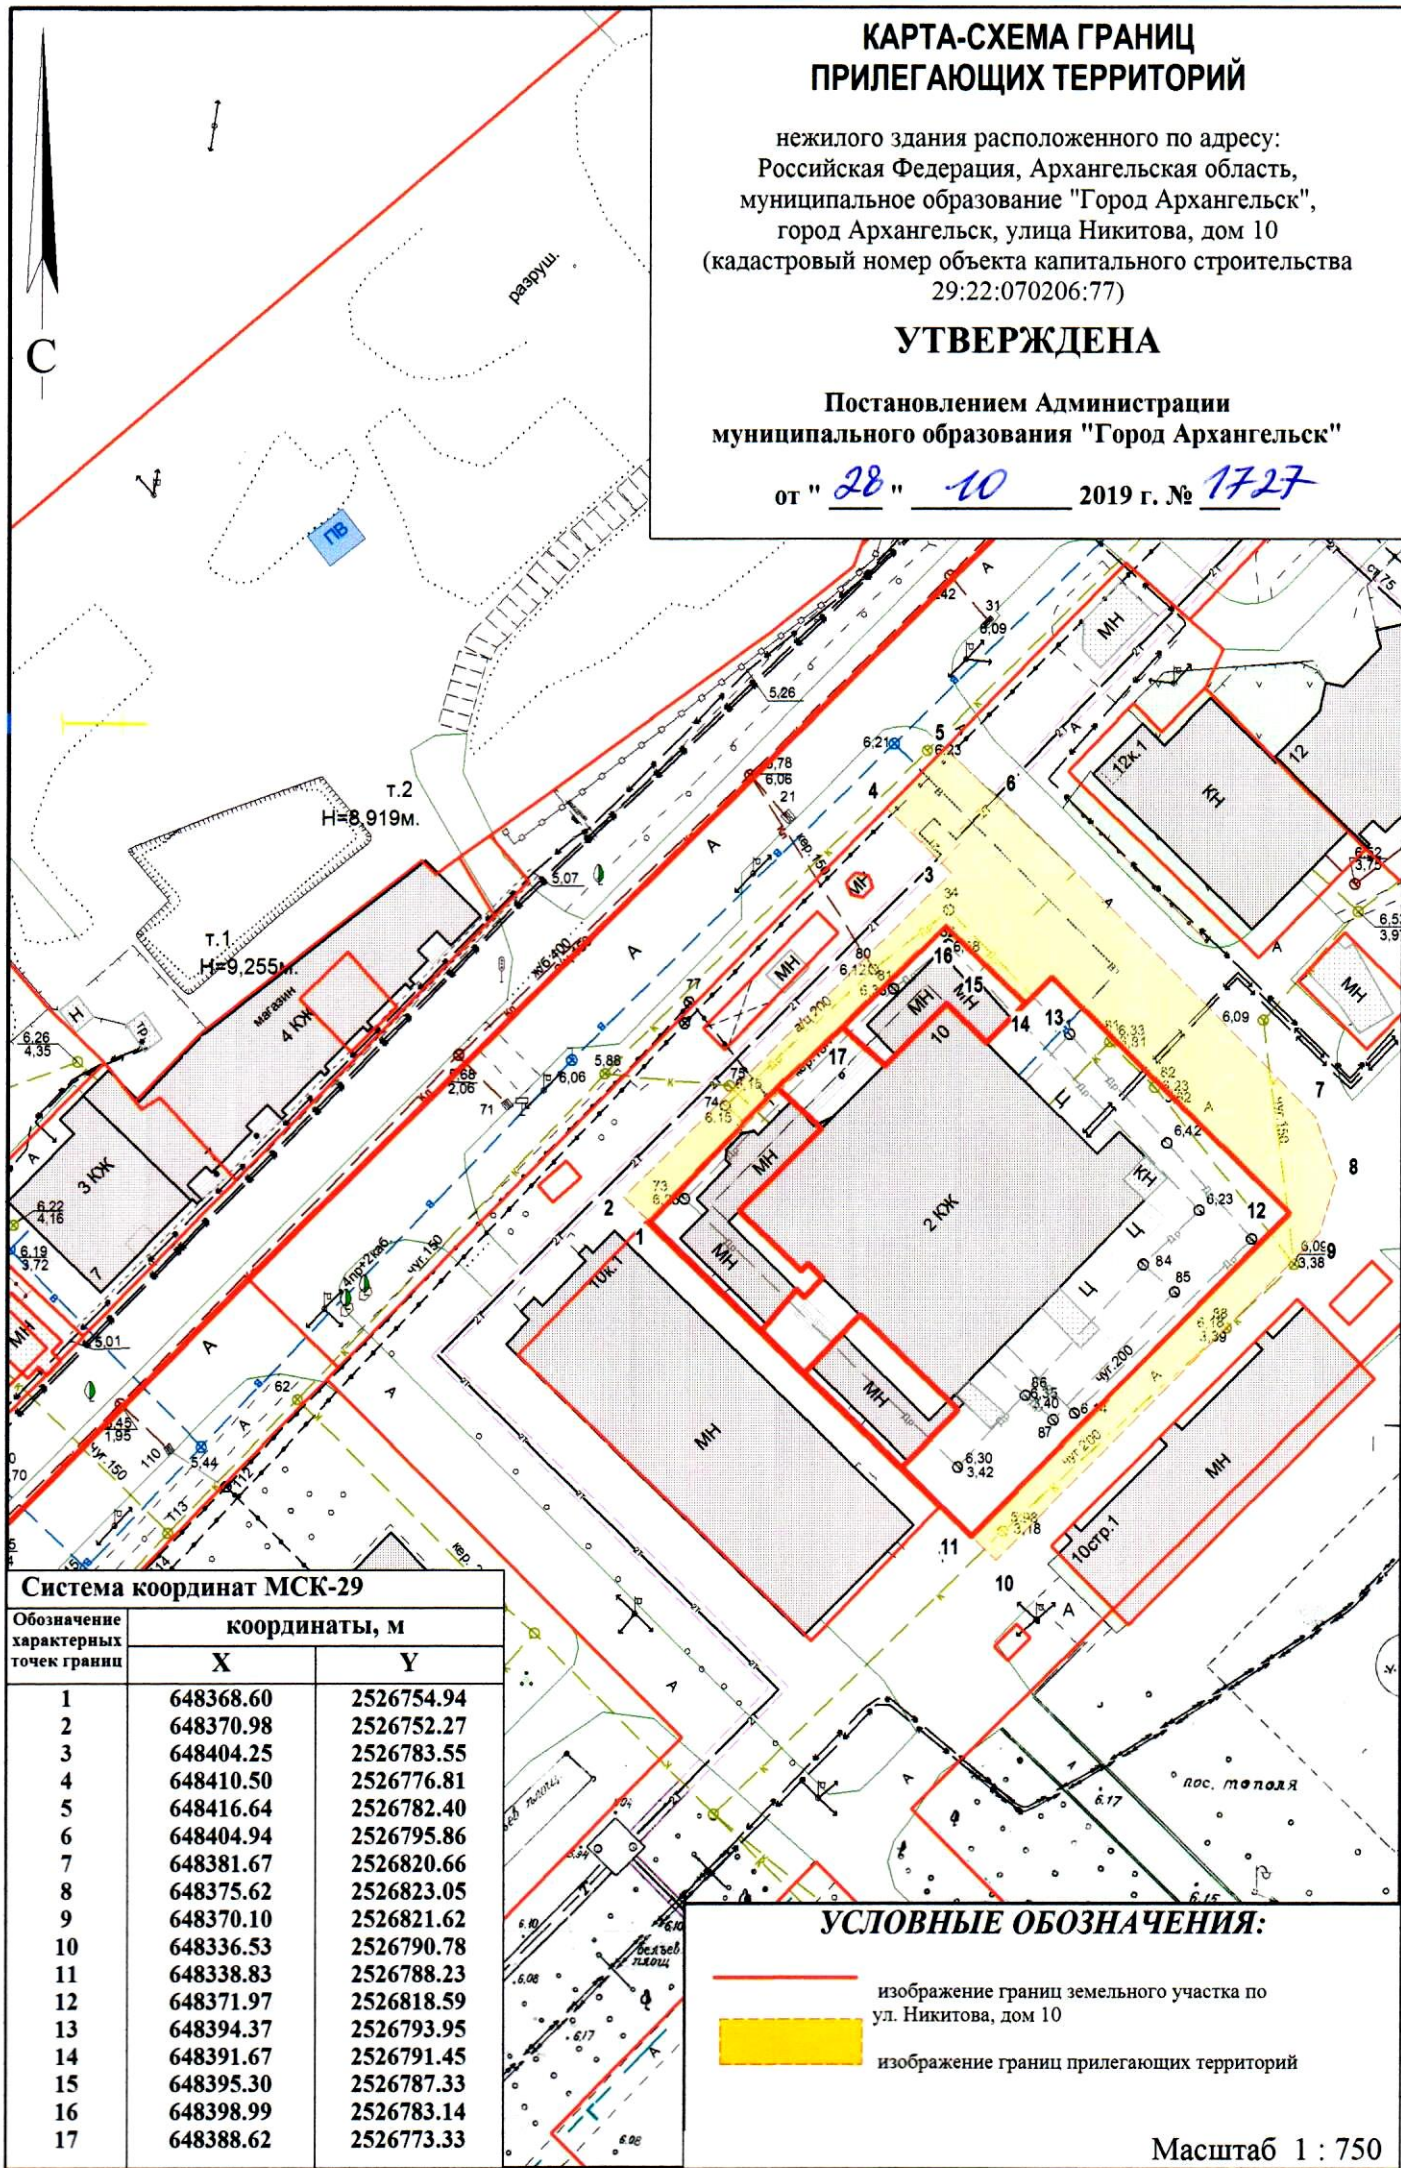

### Система координат МСК-29

Обозначение характерных точек границ	координаты, м	
	X	Y
1	648368.60	2526754.94
2	648370.98	2526752.27
3	648404.25	2526783.55
4	648410.50	2526776.81
5	648416.64	2526782.40
6	648404.94	2526795.86
7	648381.67	2526820.66
8	648375.62	2526823.05
9	648370.10	2526821.62
10	648336.53	2526790.78
11	648338.83	2526788.23
12	648371.97	2526818.59
13	648394.37	2526793.95
14	648391.67	2526791.45
15	648395.30	2526787.33
16	648398.99	2526783.14
17	648388.62	2526773.33

### УСЛОВНЫЕ ОБОЗНАЧЕНИЯ:

- изображение границ земельного участка по ул. Никитова, дом 10
- изображение границ прилегающих территорий

Масштаб 1 : 750