


КАРТА-СХЕМА ГРАНИЦ ПРИЛЕГАЮЩИХ ТЕРРИТОРИЙ

нежилого здания расположенного по адресу:
Российская Федерация, Архангельская область,
муниципальное образование "Город Архангельск",
город Архангельск, улица Розы Люксембург, дом 78
(кадастровый номер объекта капитального
строительства 29:22:050108:118)

УТВЕРЖДЕНА

Постановлением Администрации
муниципального образования "Город Архангельск"

от "11" 01 2020 г. № 11

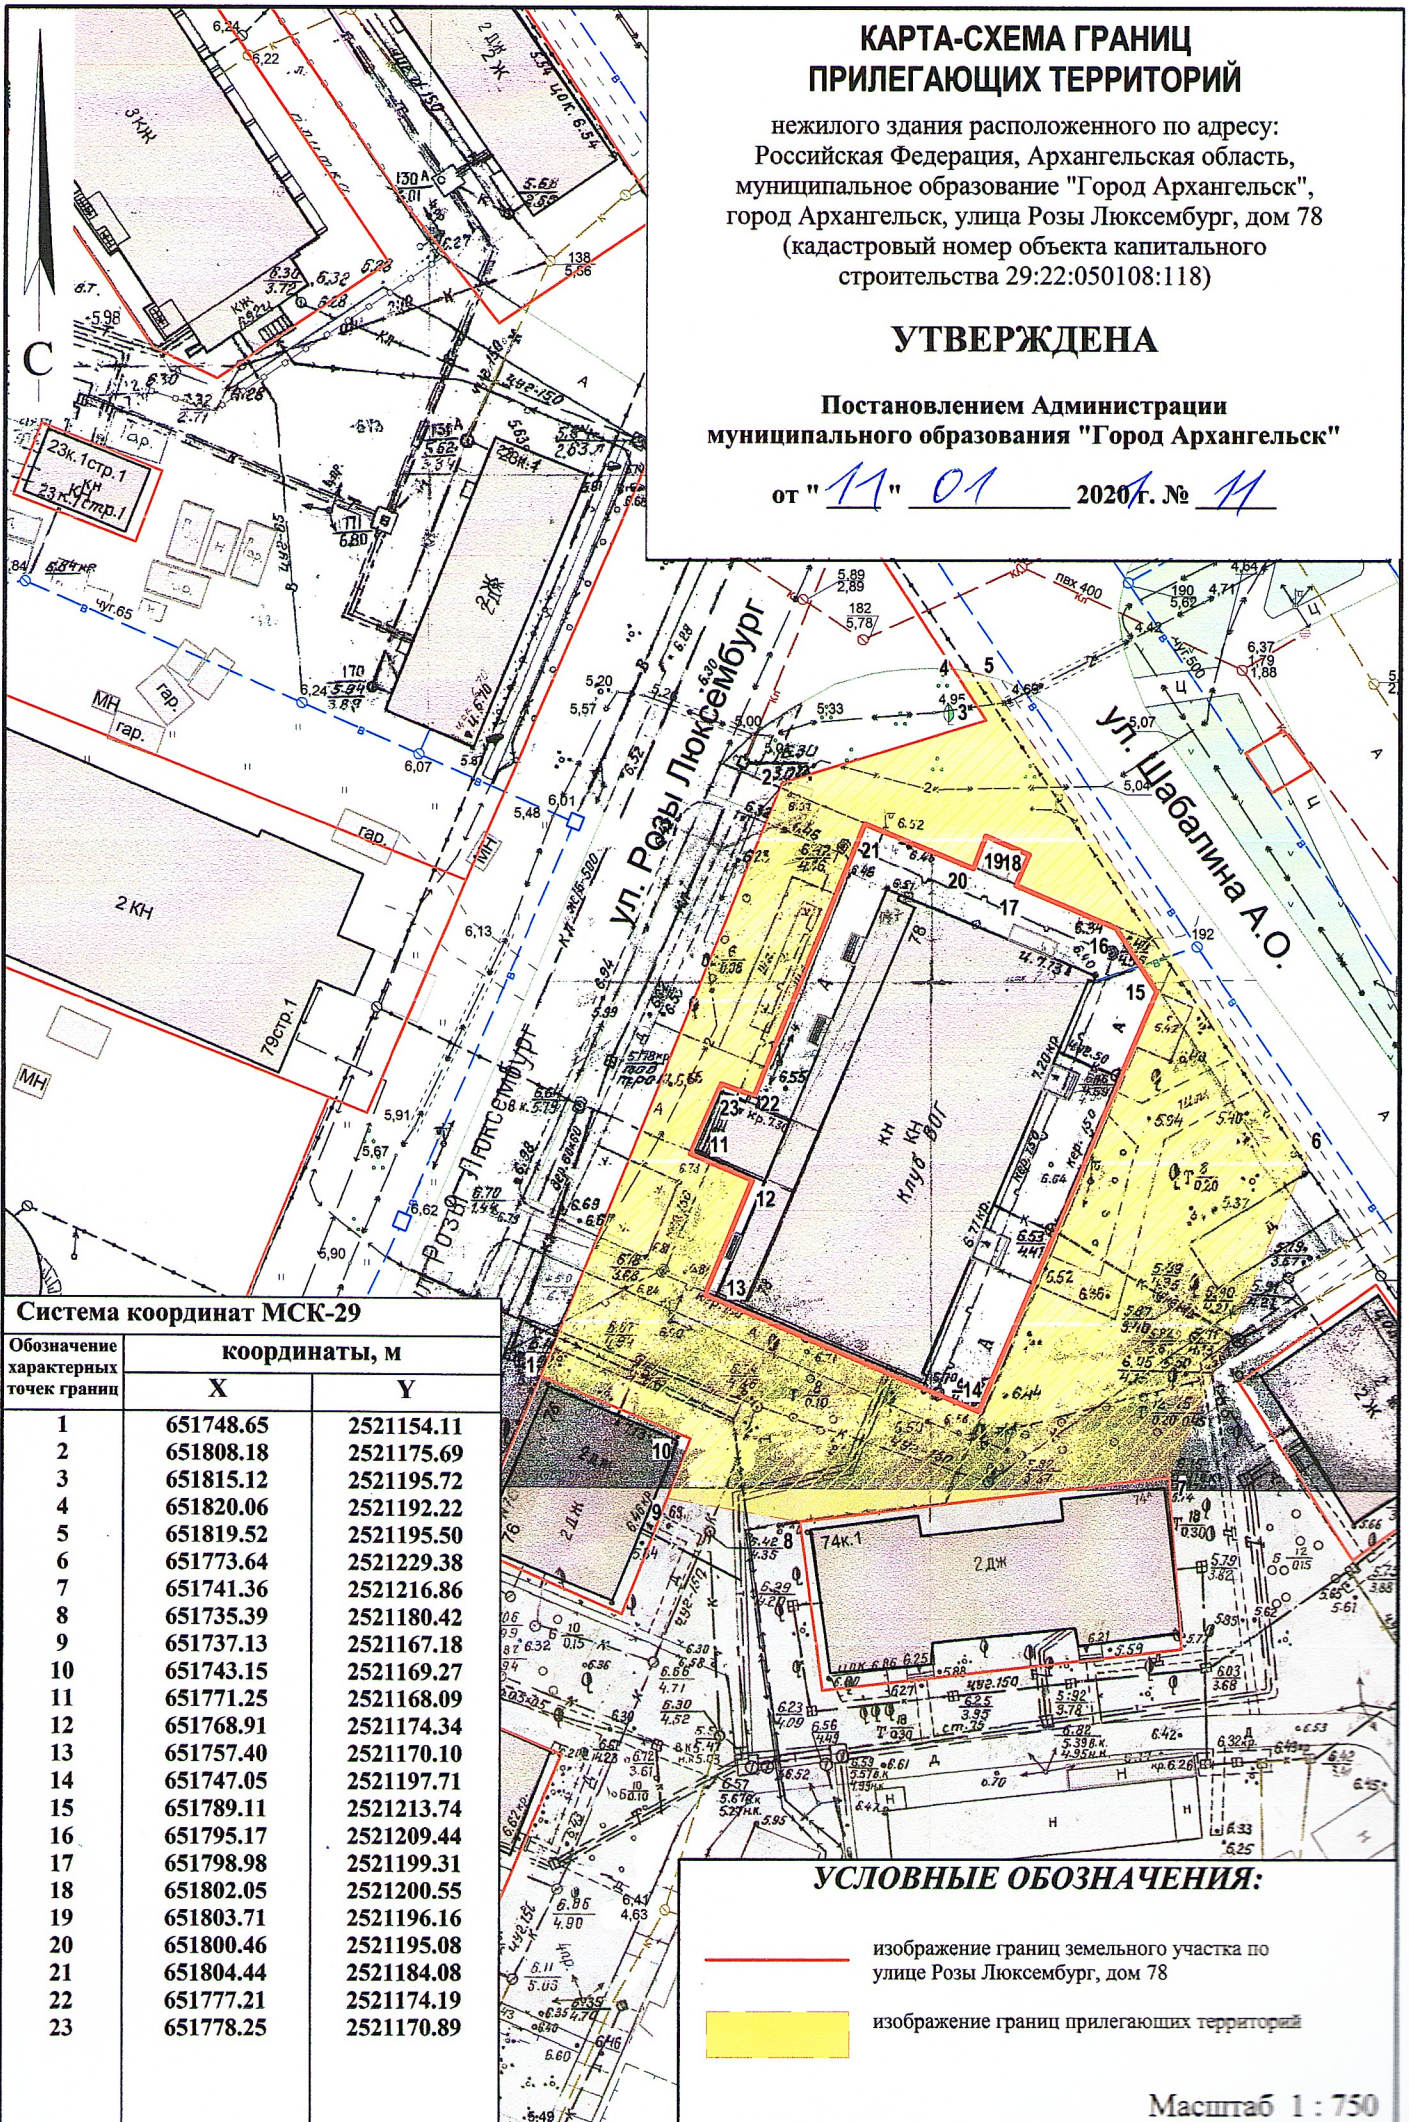

Система координат МСК-29

Обозначение характерных точек границ	координаты, м	
	X	Y
1	651748.65	2521154.11
2	651808.18	2521175.69
3	651815.12	2521195.72
4	651820.06	2521192.22
5	651819.52	2521195.50
6	651773.64	2521229.38
7	651741.36	2521216.86
8	651735.39	2521180.42
9	651737.13	2521167.18
10	651743.15	2521169.27
11	651771.25	2521168.09
12	651768.91	2521174.34
13	651757.40	2521170.10
14	651747.05	2521197.71
15	651789.11	2521213.74
16	651795.17	2521209.44
17	651798.98	2521199.31
18	651802.05	2521200.55
19	651803.71	2521196.16
20	651800.46	2521195.08
21	651804.44	2521184.08
22	651777.21	2521174.19
23	651778.25	2521170.89

УСЛОВНЫЕ ОБОЗНАЧЕНИЯ:

- изображение границ земельного участка по улице Розы Люксембург, дом 78
- изображение границ прилегающих территорий

Масштаб 1 : 750