


КАРТА-СХЕМА ГРАНИЦ ПРИЛЕГАЮЩИХ ТЕРРИТОРИЙ

нежилого здания расположенного по адресу:
Российская Федерация, Архангельская область,
городской округ "Город Архангельск", город Архангельск,
проспект Новгородский, дом 35, строение 3
(кадастровый номер объекта капитального
строительства 29:22:050508:35)

УТВЕРЖДЕНА

Постановлением Администрации
городского округа "Город Архангельск"

от " 14 " июня 2022 г. № 1124

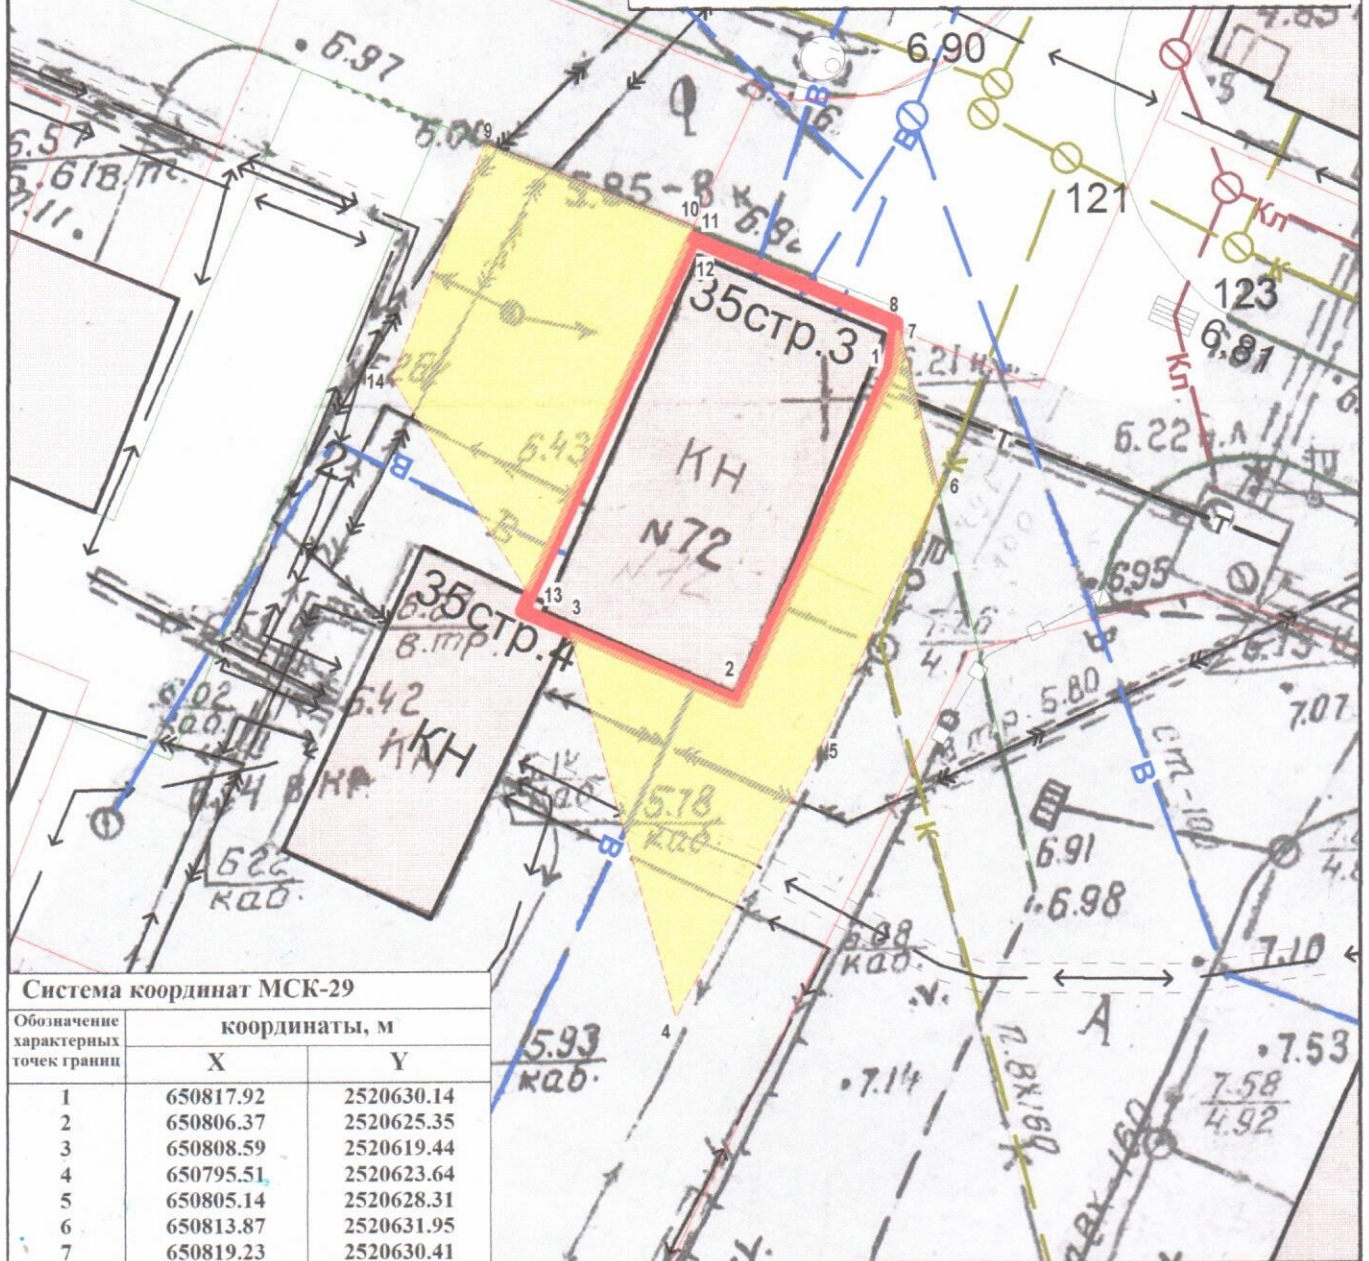

Система координат МСК-29

Обозначение характерных точек границ	координаты, м	
	X	Y
1	650817.92	2520630.14
2	650806.37	2520625.35
3	650808.59	2520619.44
4	650795.51	2520623.64
5	650805.14	2520628.31
6	650813.87	2520631.95
7	650819.23	2520630.41
8	650819.30	2520630.24
9	650825.12	2520615.96
10	650822.52	2520623.20
11	650822.01	2520622.99
12	650821.95	2520623.15
13	650809.74	2520618.09
14	650816.97	2520613.08

УСЛОВНЫЕ ОБОЗНАЧЕНИЯ:

- изображение границ нежилого здания по проспекту Новгородскому, дом 35, строение 3
- изображение границ прилегающих территорий

Масштаб 1 : 250