


# КАРТА-СХЕМА ГРАНИЦ ПРИЛЕГАЮЩИХ ТЕРРИТОРИЙ

нежилого здания расположенного по адресу:  
Российская Федерация, Архангельская область,  
муниципальное образование "Город Архангельск",  
город Архангельск, улица Капитана Хромцова, дом 10  
(кадастровый номер объекта капитального строительства  
29:22:011302:174)

## УТВЕРЖДЕНА

Постановлением Администрации  
муниципального образования "Город Архангельск"

от "30" 08 2019 г. № 1319

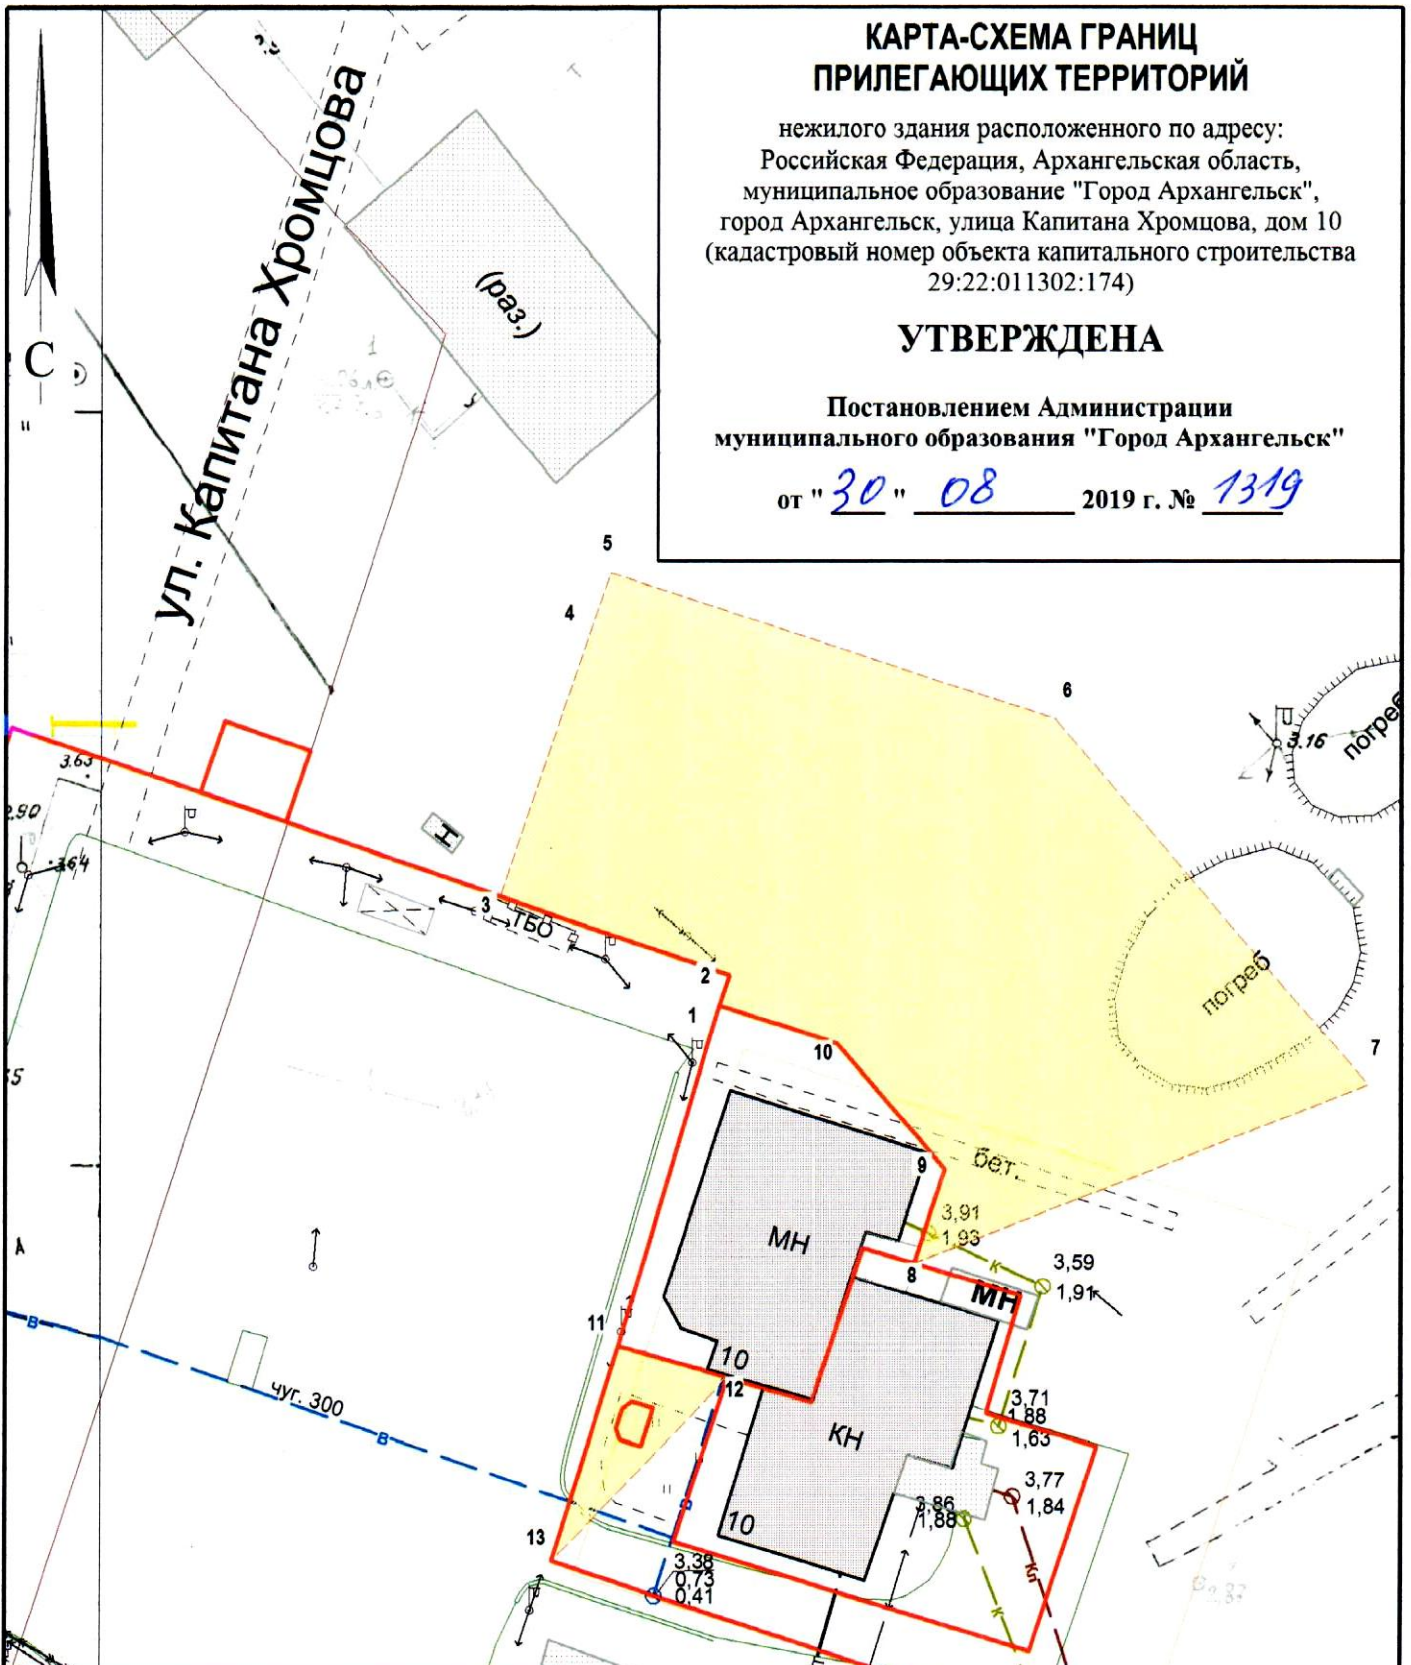

### Система координат МСК-29

Обозначение характерных точек границ	координаты, м	
	X	Y
1	669309.42	2518410.01
2	669311.50	2518410.59
3	669316.17	2518395.19
4	669335.33	2518400.91
5	669337.85	2518401.66
6	669329.26	2518431.48
7	669305.75	2518453.17
8	669292.82	2518423.57
9	669299.13	2518425.34
10	669307.15	2518417.89
11	669286.48	2518404.18
12	669284.67	2518411.50
13	669272.04	2518400.32

### УСЛОВНЫЕ ОБОЗНАЧЕНИЯ:

- изображение границ земельного участка по ул. Капитана Хромцова, дом 10
- изображение границ прилегающих территорий

Масштаб 1 : 500