


КАРТА-СХЕМА ГРАНИЦ ПРИЛЕГАЮЩИХ ТЕРРИТОРИЙ

нежилого здания расположенного по адресу:
Российская Федерация, Архангельская область,
муниципальное образование "Город Архангельск",
город Архангельск, проспект Ленинградский, дом 275, корп. 1
(кадастровый номер объекта капитального строительства
29:22:070205:57)

УТВЕРЖДЕНА

Постановлением Администрации
муниципального образования "Город Архангельск"

от " 26 " 09 2019 г. № 1500

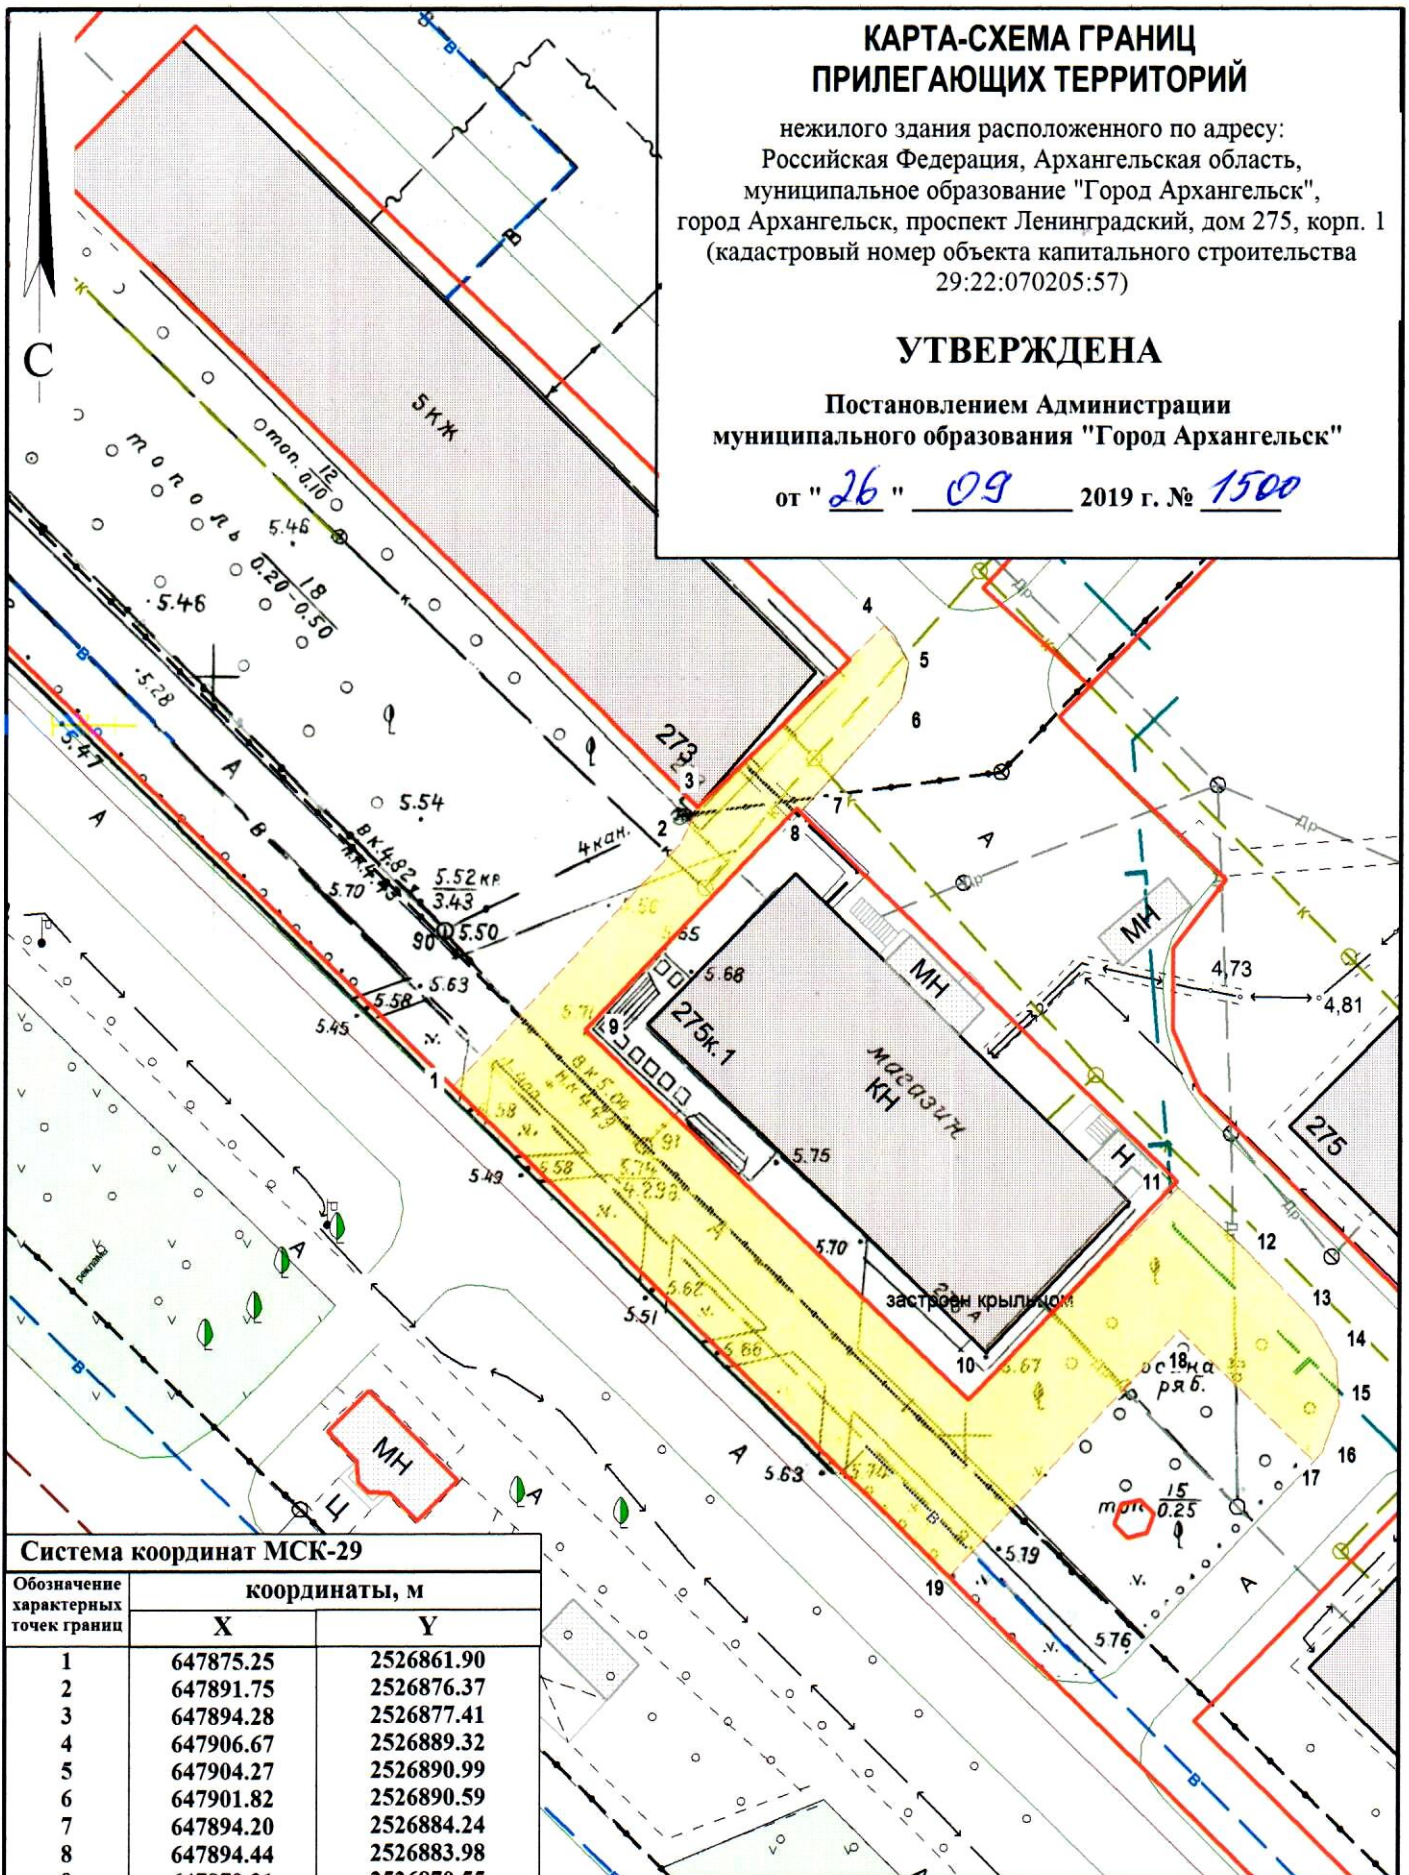

Система координат МСК-29

Обозначение характерных точек грани	координаты, м	
	X	Y
1	647875.25	2526861.90
2	647891.75	2526876.37
3	647894.28	2526877.41
4	647906.67	2526889.32
5	647904.27	2526890.99
6	647901.82	2526890.59
7	647894.20	2526884.24
8	647894.44	2526883.98
9	647879.31	2526870.55
10	647855.96	2526896.89
11	647870.40	2526910.32
12	647866.31	2526915.12
13	647861.93	2526919.68
14	647859.41	2526921.28
15	647856.47	2526921.57
16	647853.38	2526920.58
17	647852.76	2526920.05
18	647861.05	2526910.75
19	647844.21	2526896.13

УСЛОВНЫЕ ОБОЗНАЧЕНИЯ:

- изображение границ земельного участка по проспекту Ленинградский, дом 275, корп. 1
- изображение границ прилегающих территорий

Масштаб 1 : 500