



КАРТА-СХЕМА ГРАНИЦ ПРИЛЕГАЮЩИХ ТЕРРИТОРИЙ

нежилого здания расположенного по адресу:
Российская Федерация, Архангельская область,
муниципальное образование "Город Архангельск",
город Архангельск, улица Воскресенская, дом 118,
корпус 3 (кадастровый номер объекта капитального
строительства 29:22:050101:81)

УТВЕРЖДЕНА

Постановлением Администрации
муниципального образования "Город Архангельск"

от " 18 " 09 2020 г. № 1517

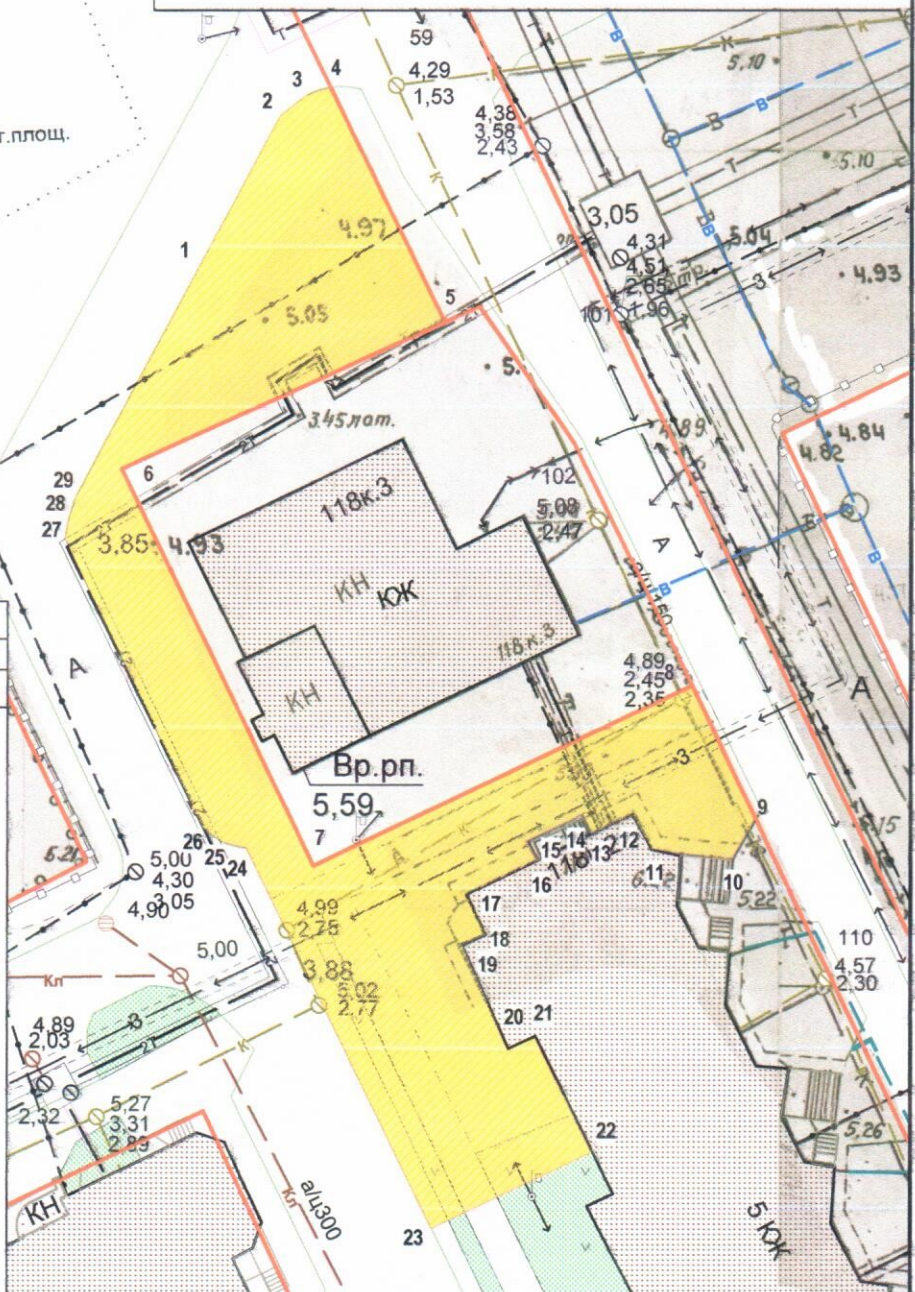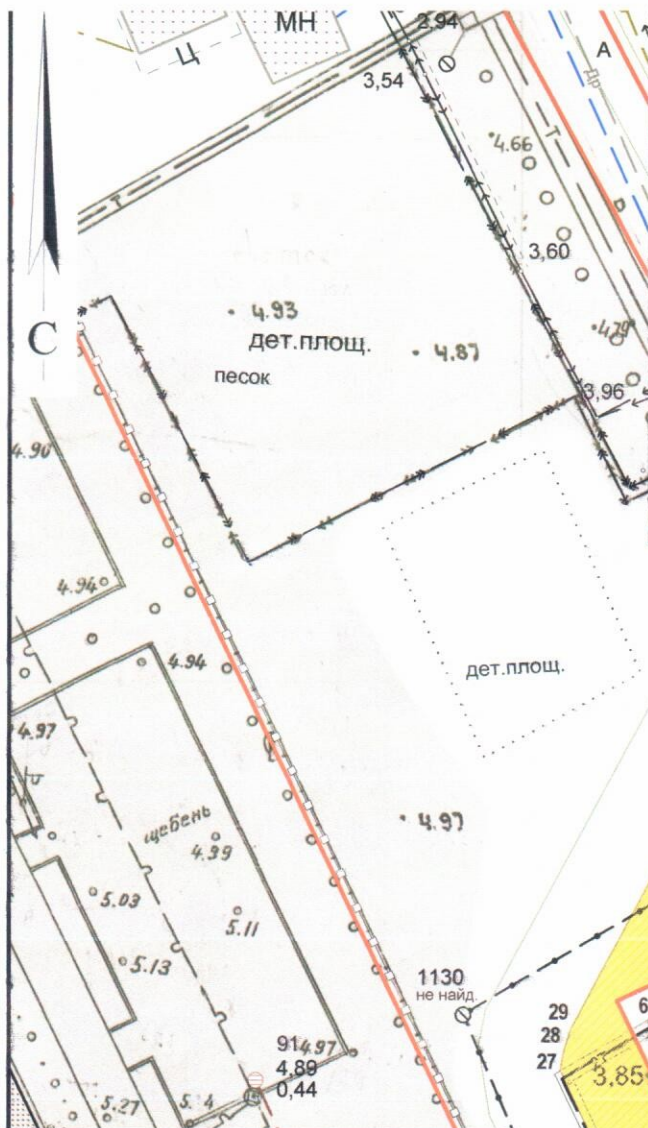

Система координат МСК-29

| Обозначение характерных точек границ | координаты, м | |
|--|---------------|------------|
| | X | Y |
| 1 | 652449.21 | 2521726.32 |
| 2 | 652462.87 | 2521733.01 |
| 3 | 652464.27 | 2521734.64 |
| 4 | 652464.88 | 2521736.25 |
| 5 | 652449.61 | 2521744.34 |
| 6 | 652439.14 | 2521723.47 |
| 7 | 652413.46 | 2521737.18 |
| 8 | 652426.28 | 2521761.76 |
| 9 | 652426.28 | 2521761.76 |
| 10 | 652417.73 | 2521766.24 |
| 11 | 652414.89 | 2521764.76 |
| 12 | 652415.39 | 2521759.46 |
| 13 | 652417.64 | 2521758.06 |
| 14 | 652416.27 | 2521755.47 |
| 15 | 652417.52 | 2521754.84 |
| 16 | 652415.60 | 2521751.08 |
| 17 | 652414.37 | 2521751.86 |
| 18 | 652411.95 | 2521747.30 |
| 19 | 652409.36 | 2521748.68 |
| 20 | 652408.68 | 2521747.13 |
| 21 | 652401.79 | 2521750.43 |
| 22 | 652402.68 | 2521752.19 |
| 23 | 652395.22 | 2521756.26 |
| 24 | 652389.81 | 2521745.89 |
| 25 | 652414.45 | 2521732.65 |
| 26 | 652414.75 | 2521731.10 |
| 27 | 652415.69 | 2521729.68 |
| 28 | 652434.43 | 2521719.86 |
| 29 | 652435.71 | 2521720.04 |

УСЛОВНЫЕ ОБОЗНАЧЕНИЯ:

- изображение границ земельного участка по улице Воскресенской, дом 118, корпус 3
- изображение границ прилегающих территорий

Масштаб 1 : 500